



ELEVACION FRONTAL
ESC. 1 :50


ELEVACION LATERAL DERECHA
ESC. 1 :50

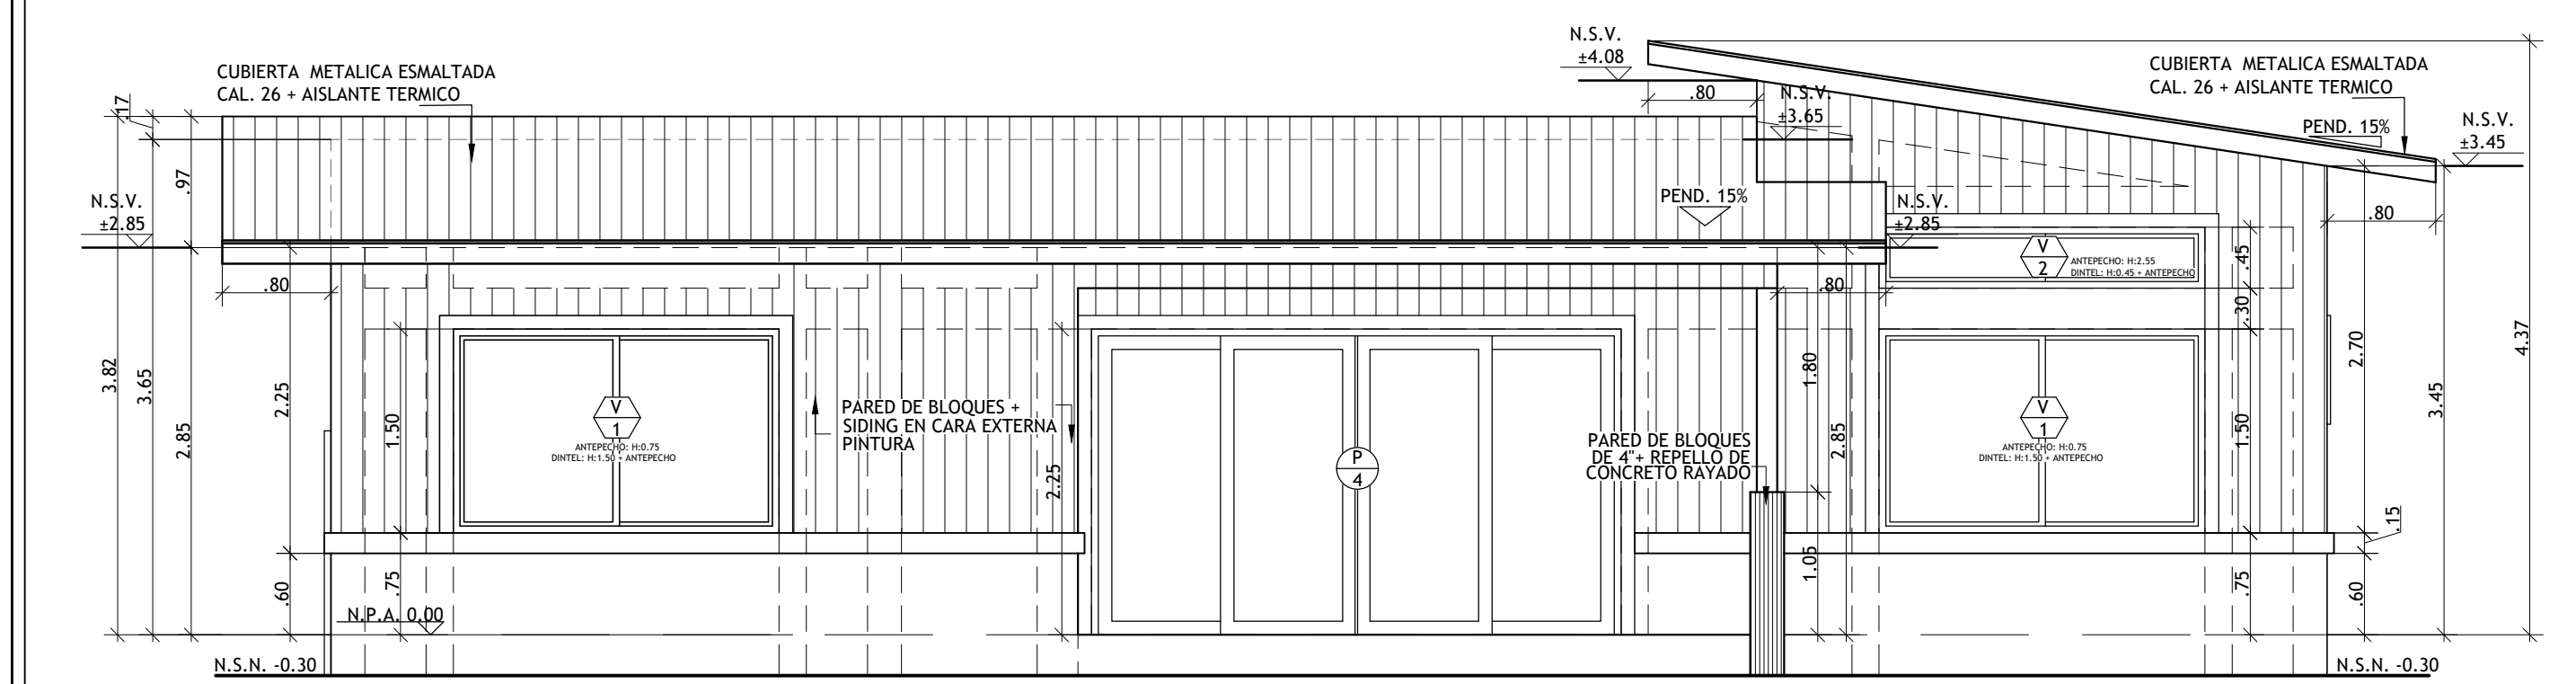


ELEVACION POSTERIOR
ESC. 1 :50

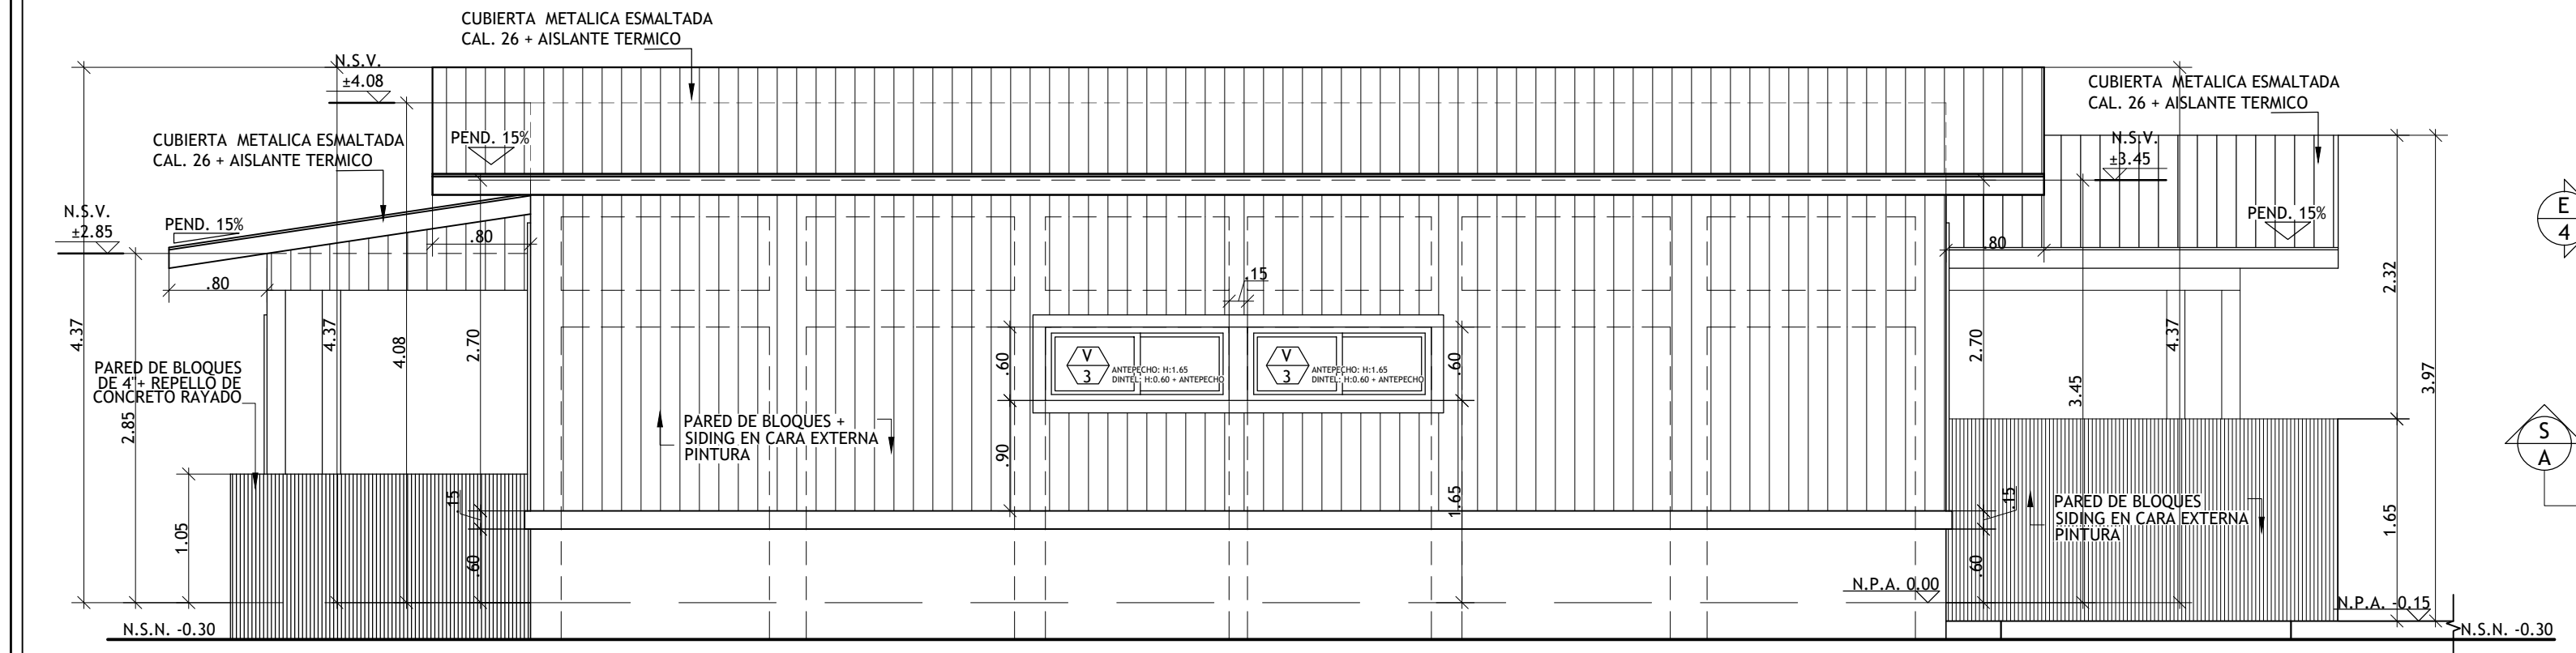

ELEVACION LATERAL IZQUIERDA
ESC. 1 :50

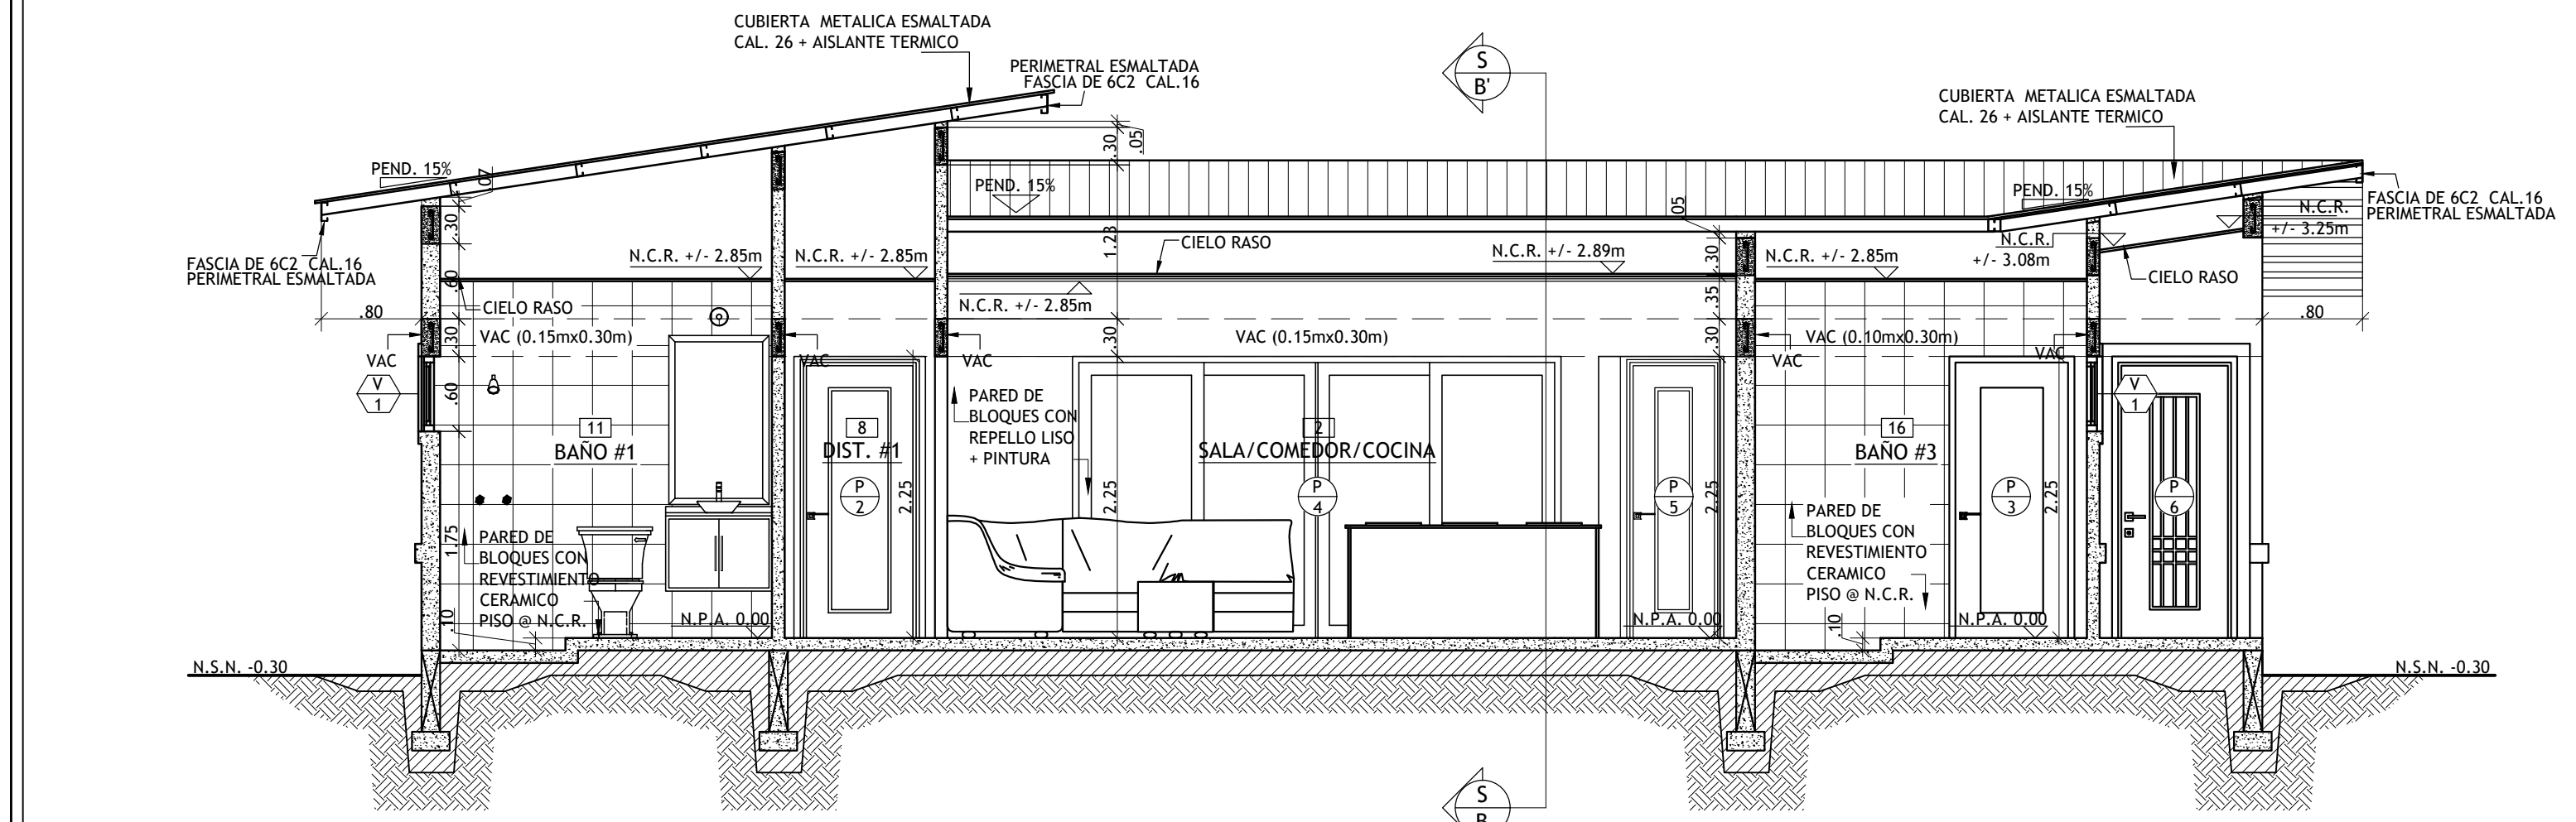

SECCIÓN TRANSVERSAL A-A'
ESC. 1 :50

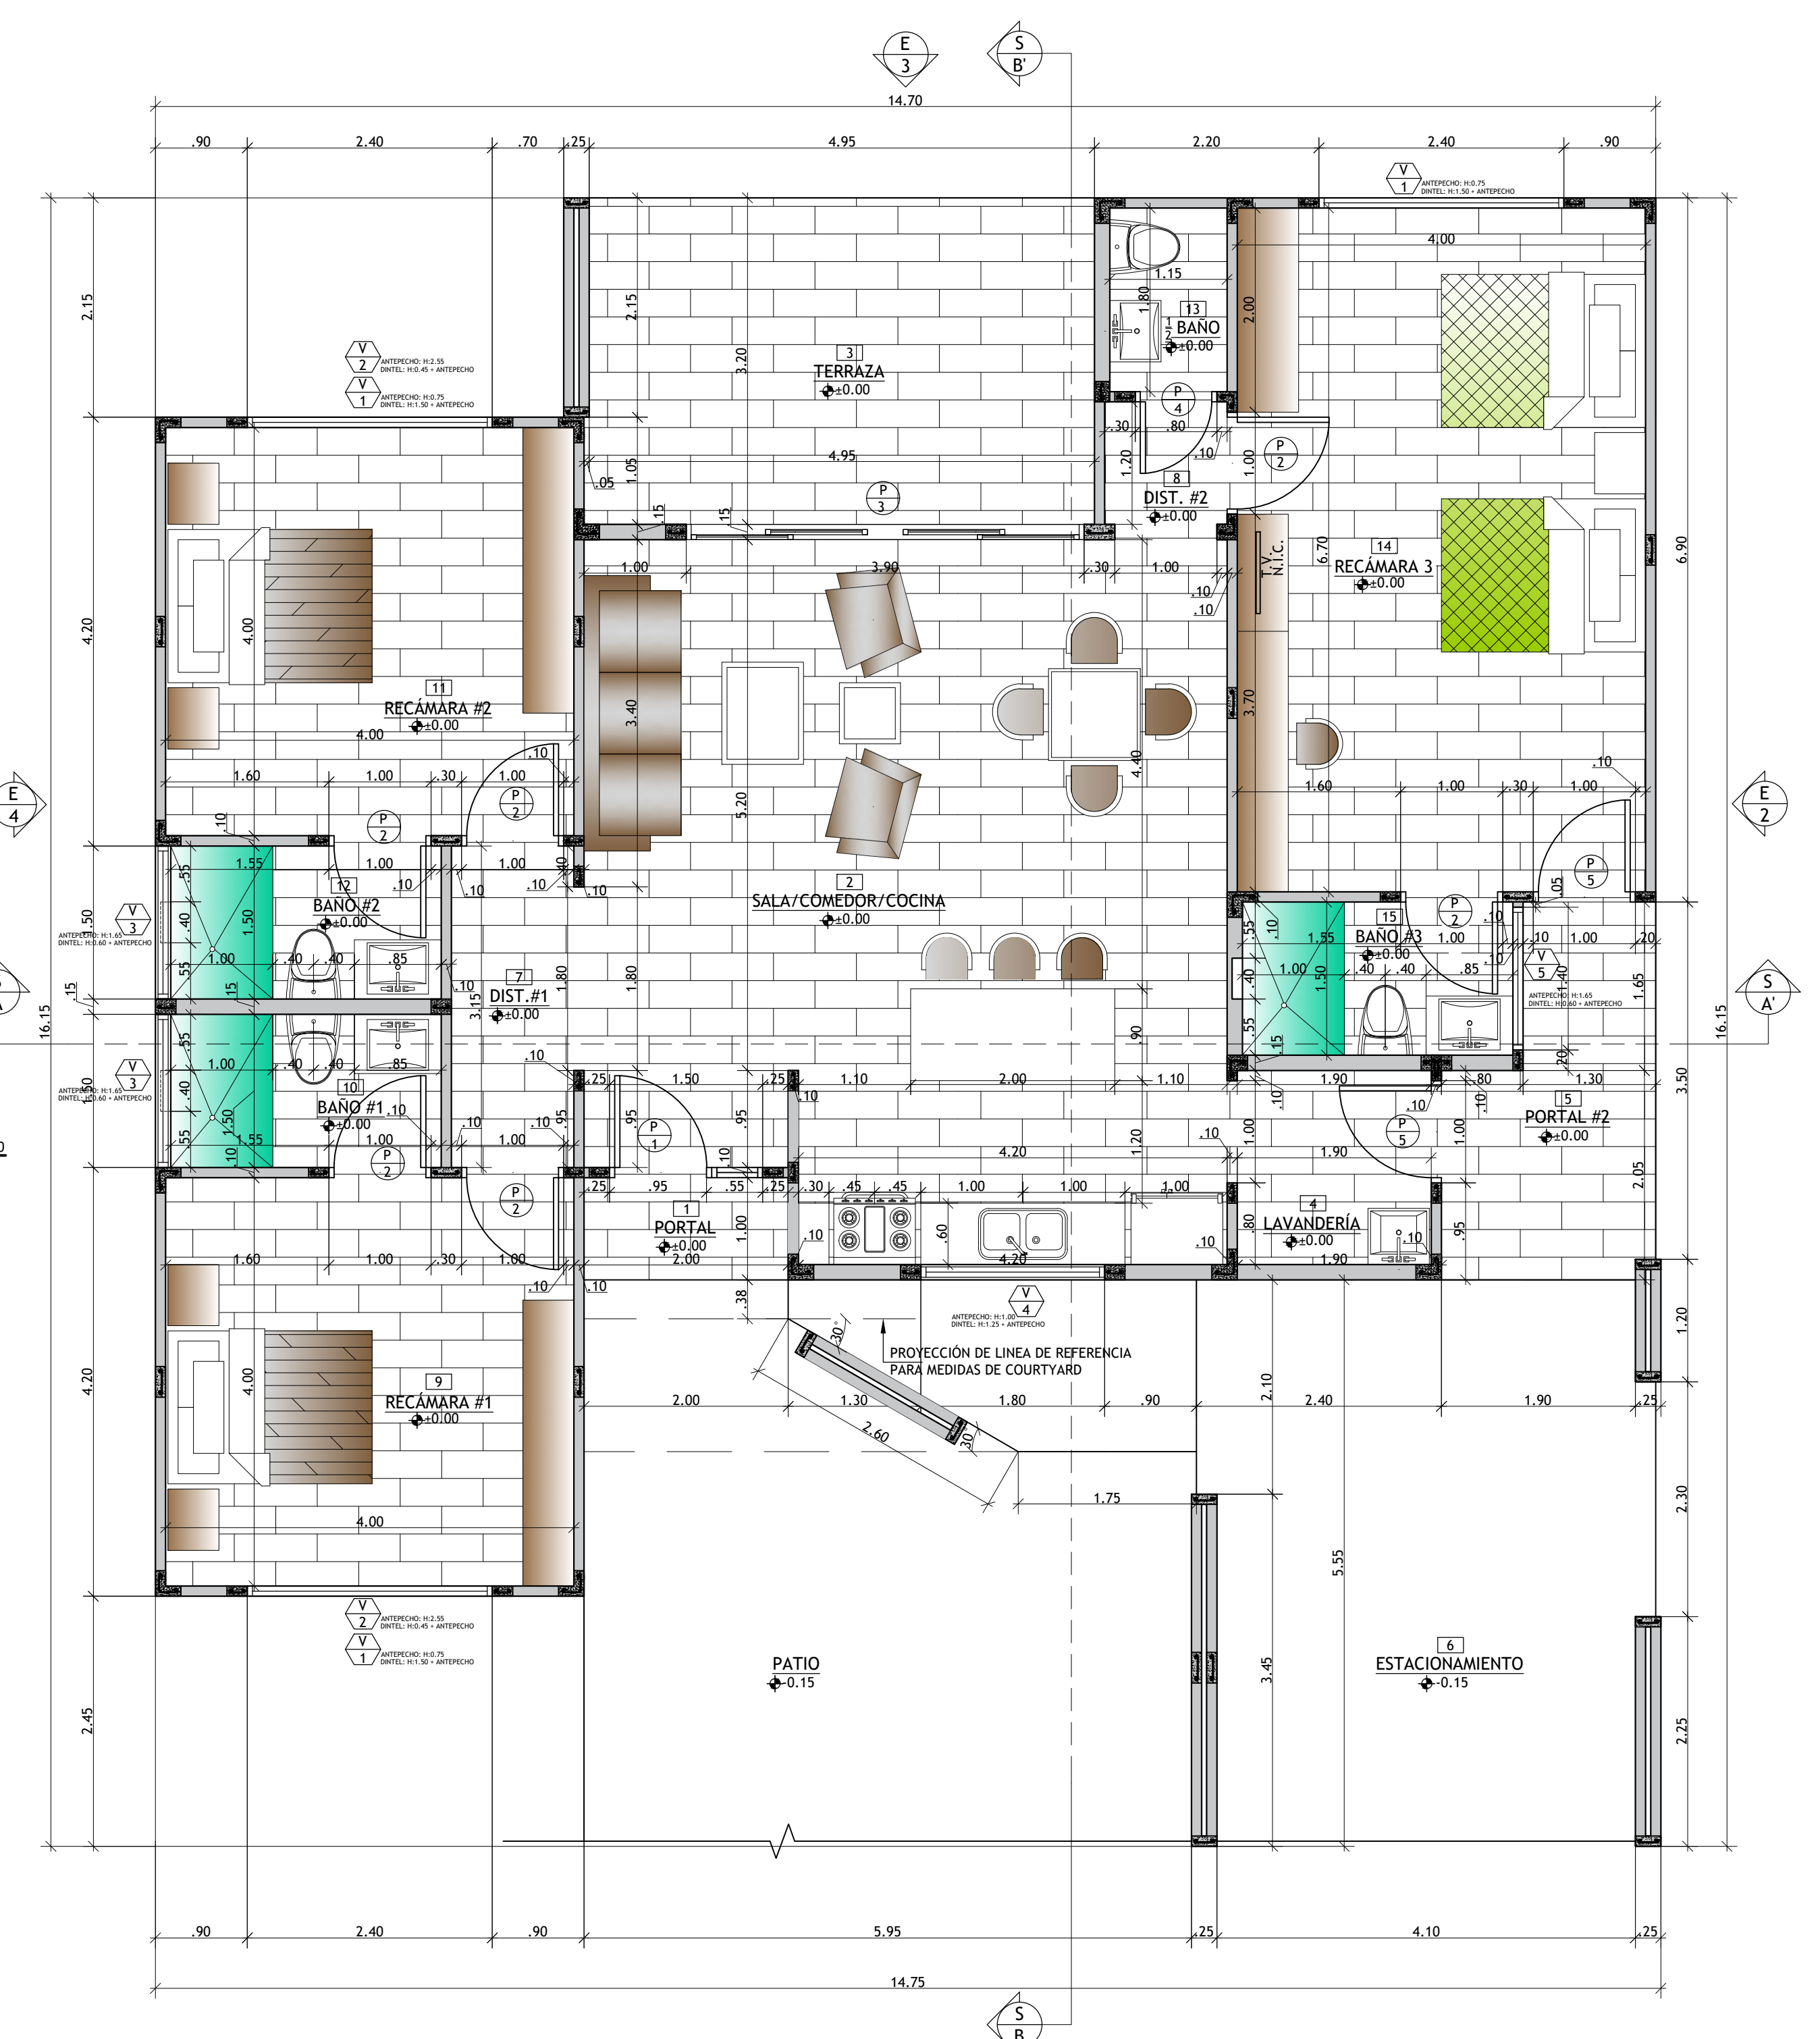

PLANTA ARQUITECTÓNICA
ESC. 1:50



BENJAMIN C. GARCIA BOUTET
ARQUITECTO ESTRUCTURAL - LIC. 2010 - 057 - 012

PROYECTO	VILLAS MI JARDÍN
UBICACION	BAJO BOQUETE , BOQUETE CHIRIQUI, REP. DE PANAMA
PROPIETARIO	MI JARDÍN ES TU JARDÍN, S.A.
ARQUITECTURA Y DISEÑO	ARQ. KARINA M. SABIN GOMEZ ARQ. BENJAMIN C. GARCIA BOUTET ARQ. ROBERTO E. DIAZ VERGARA
CALCULO ESTRUCTURAL	ARQ. KARINA M. SABIN GOMEZ
CALCULO SANITARIO	TEC. ALBERTO QUINTERO
CALCULO ELECTRICO	ING. HOMERO LOPEZ
PLOMERIA	TEC. ALBERTO QUINTERO
DESARROLLO TEC. DE PLANO	ARQ. DENISSE CASTILLO PITY
CONTENIDO	• ARQUITECTURA (2/2)
NUMERO DE HOJA	HOJA # 2 DE 2
FECHA	OCTUBRE-2022