

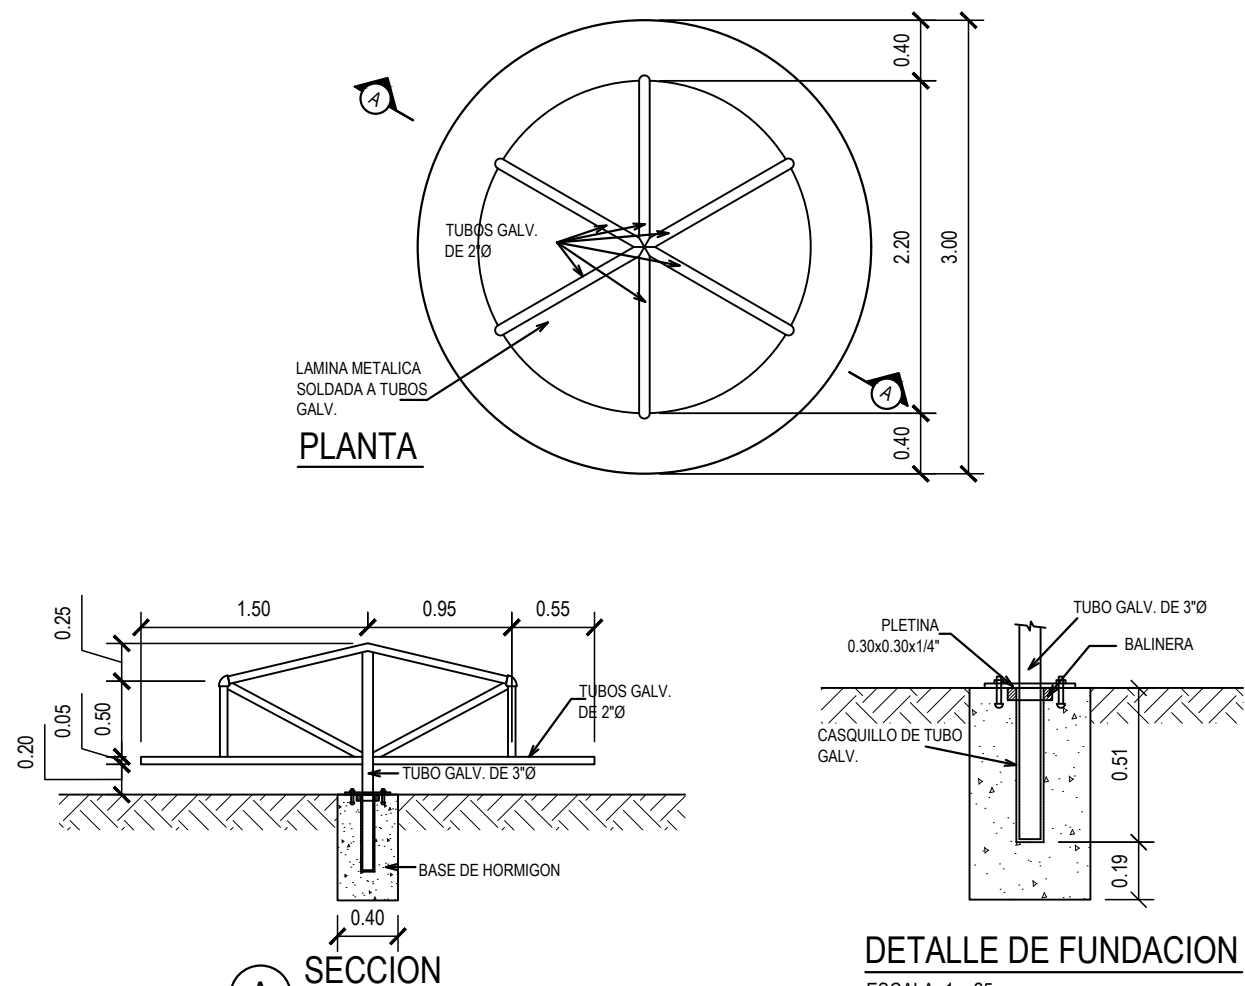
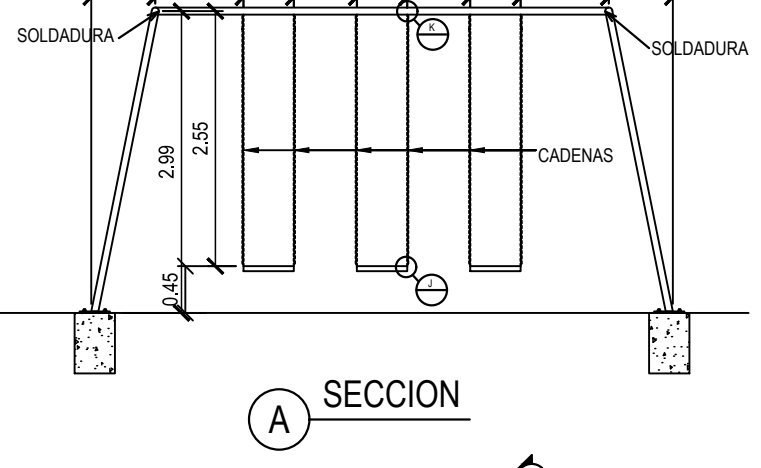
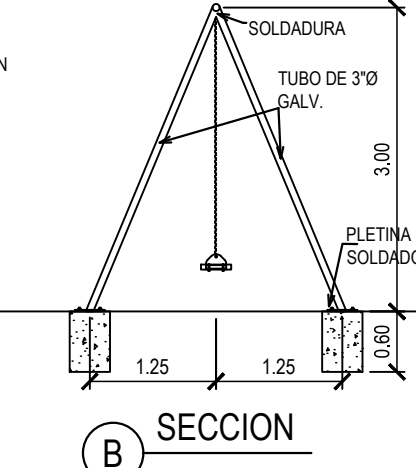
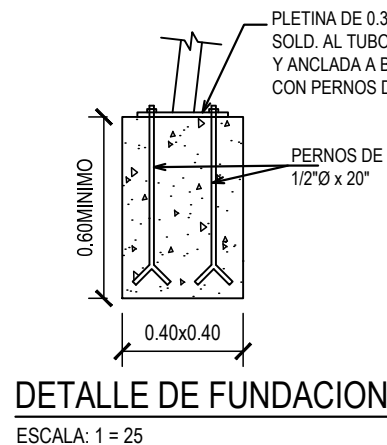
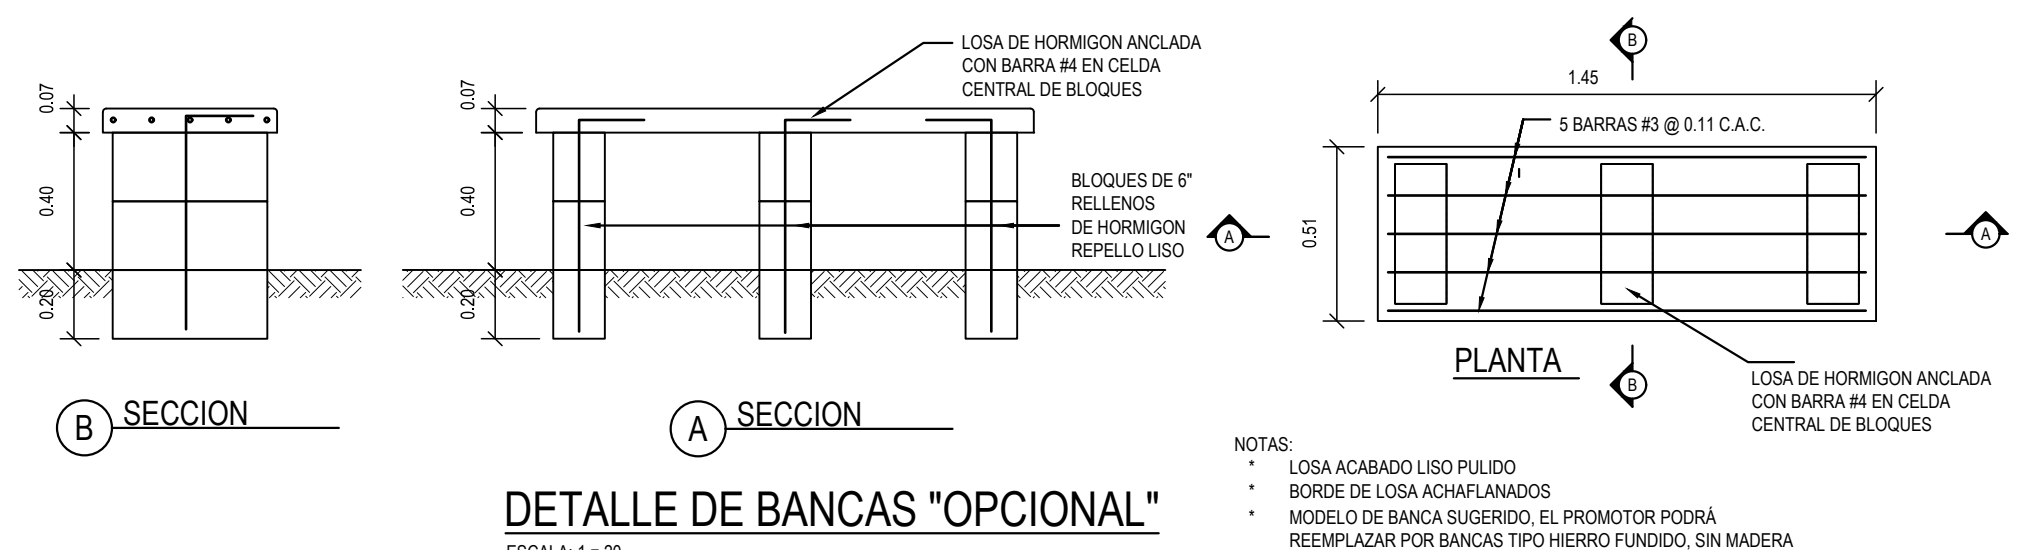
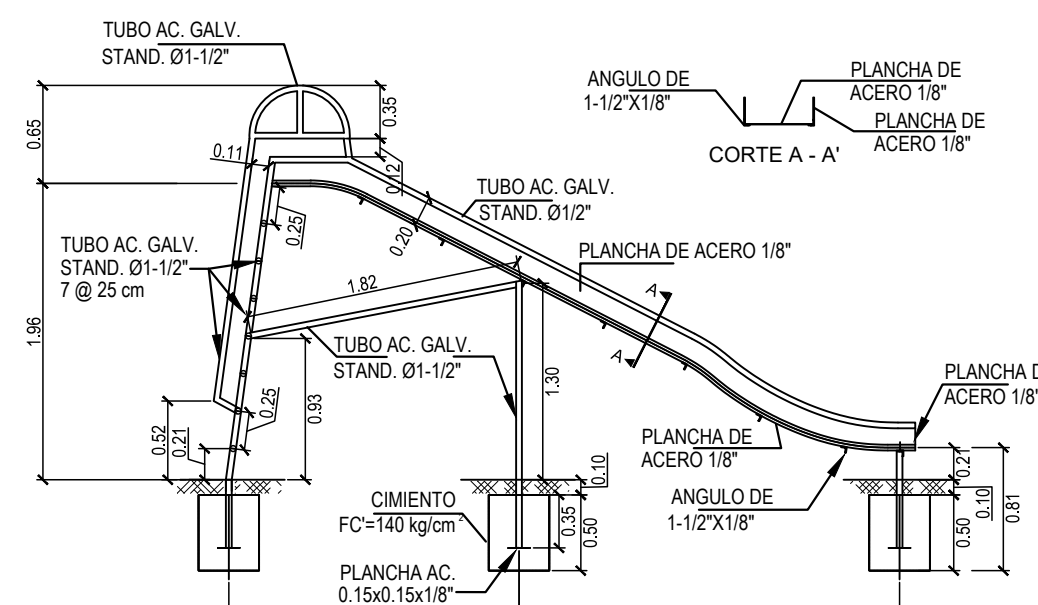


PASEO RIVIERA ANTEPROYECTO

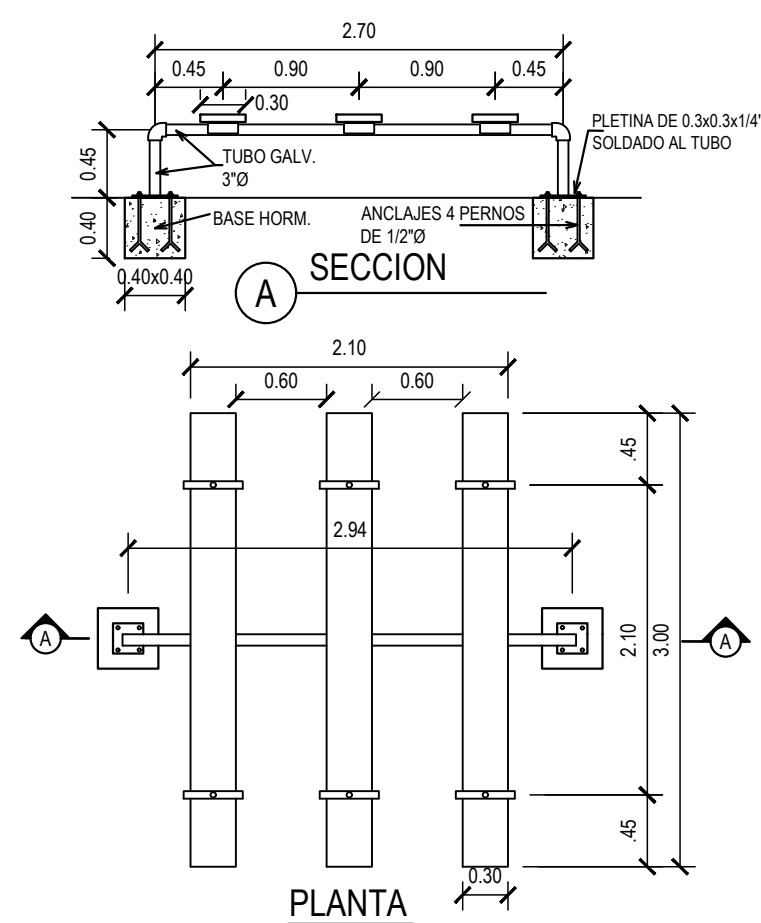


DETALLE DE CARRUSEL
ESCALA: 1 = 50



DETALLE DE COLUMPIO
ESCALA: 1 = 75

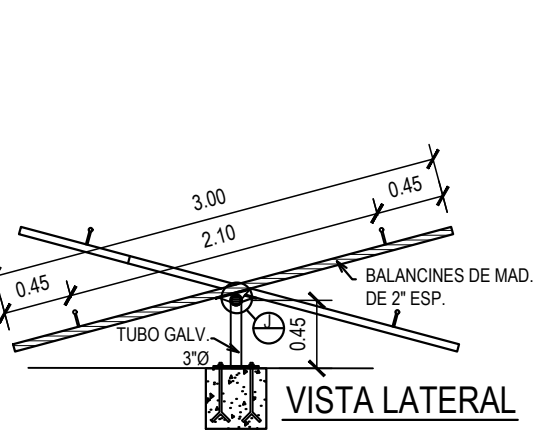

DETALLE DE TOBOGAN
ESCALA: 1 = 50

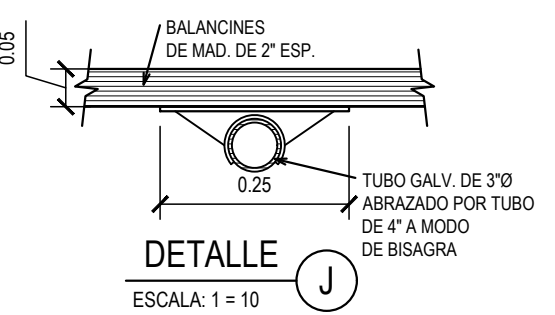


DETALLE DE BALANCIN
ESCALA: 1 = 50

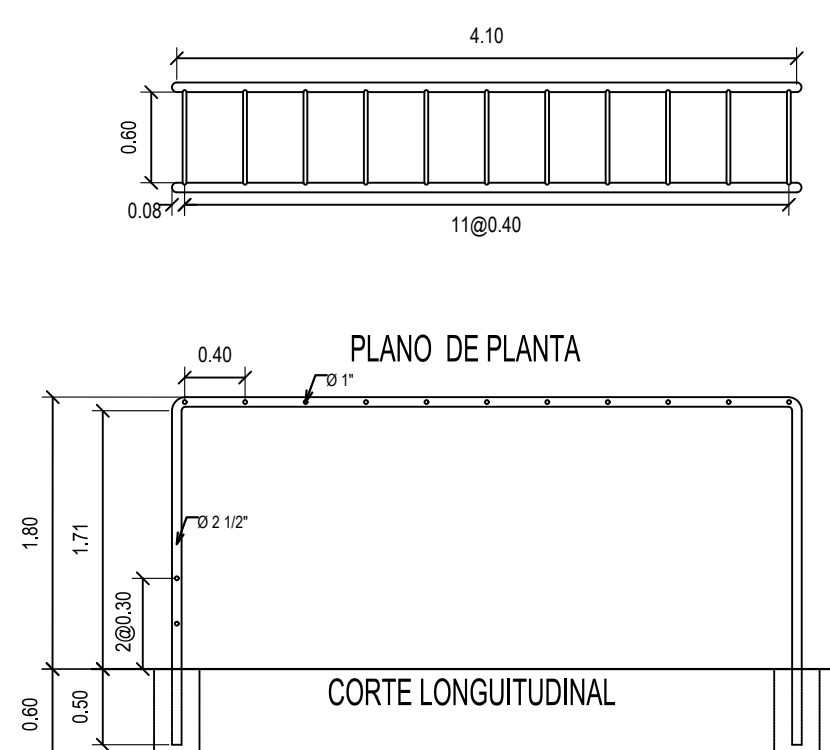
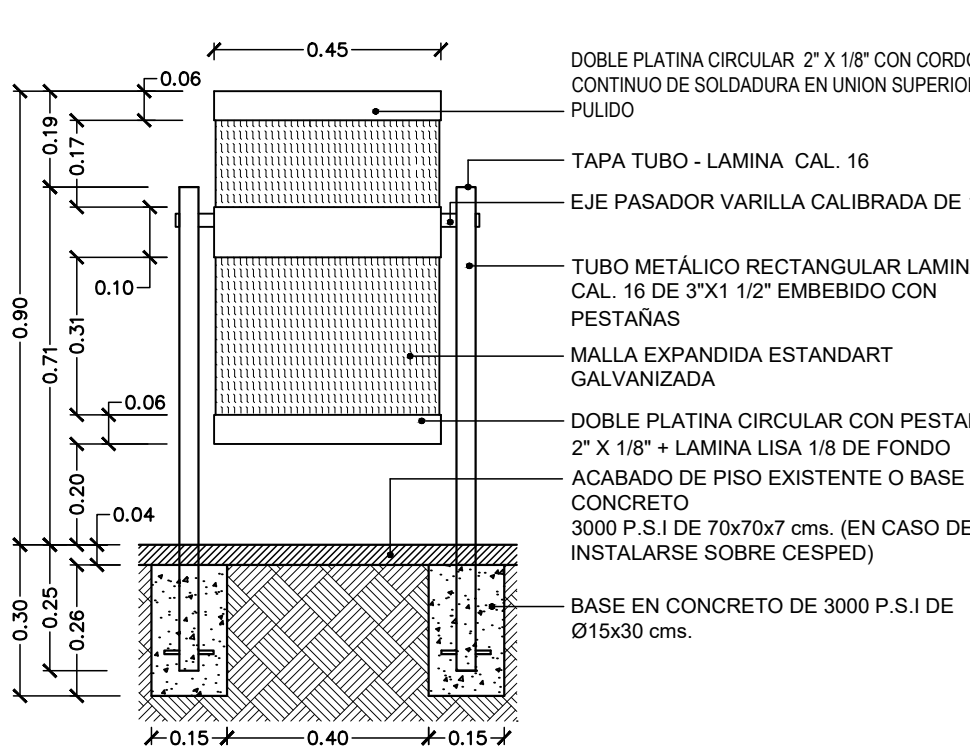


DETALLE DE PASA MANOS
ESCALA: 1 = 50


DET. DE CERCA EN ESQUINA

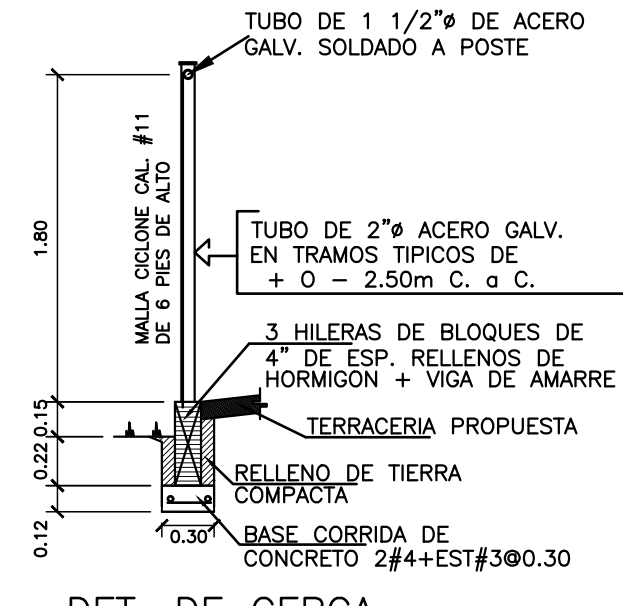


DET. DE CERCA

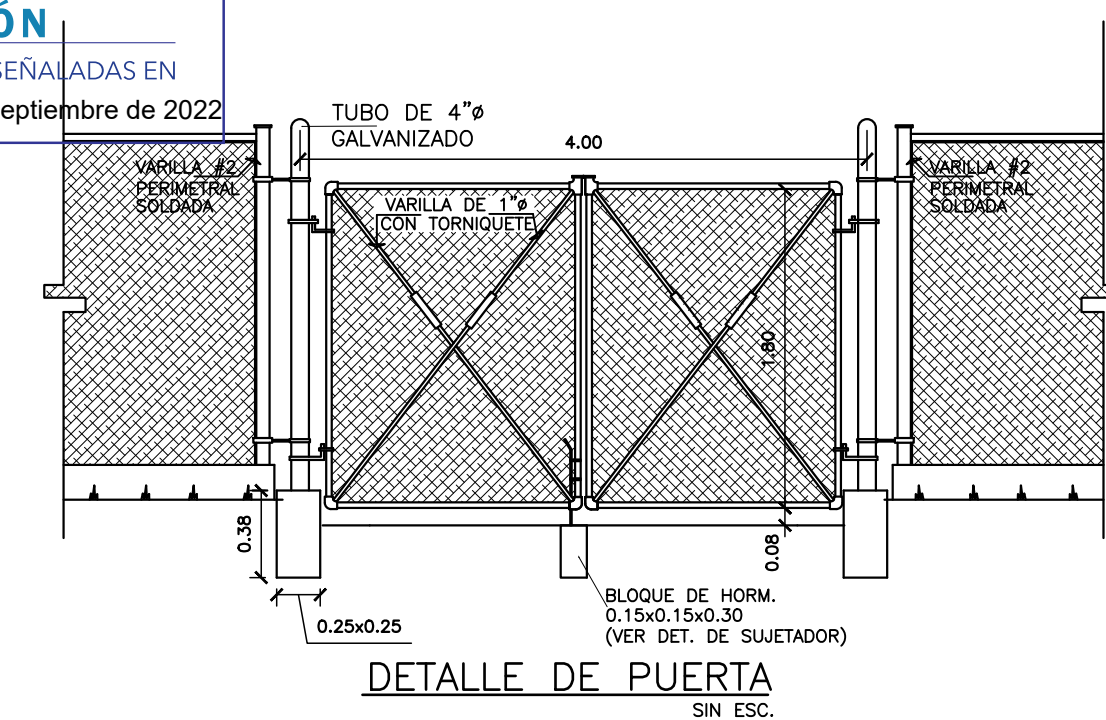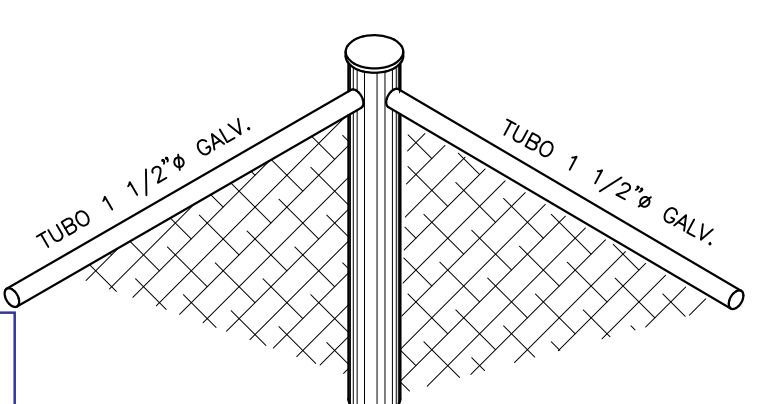


DETALLE DE PUERTA
SIN ESC.

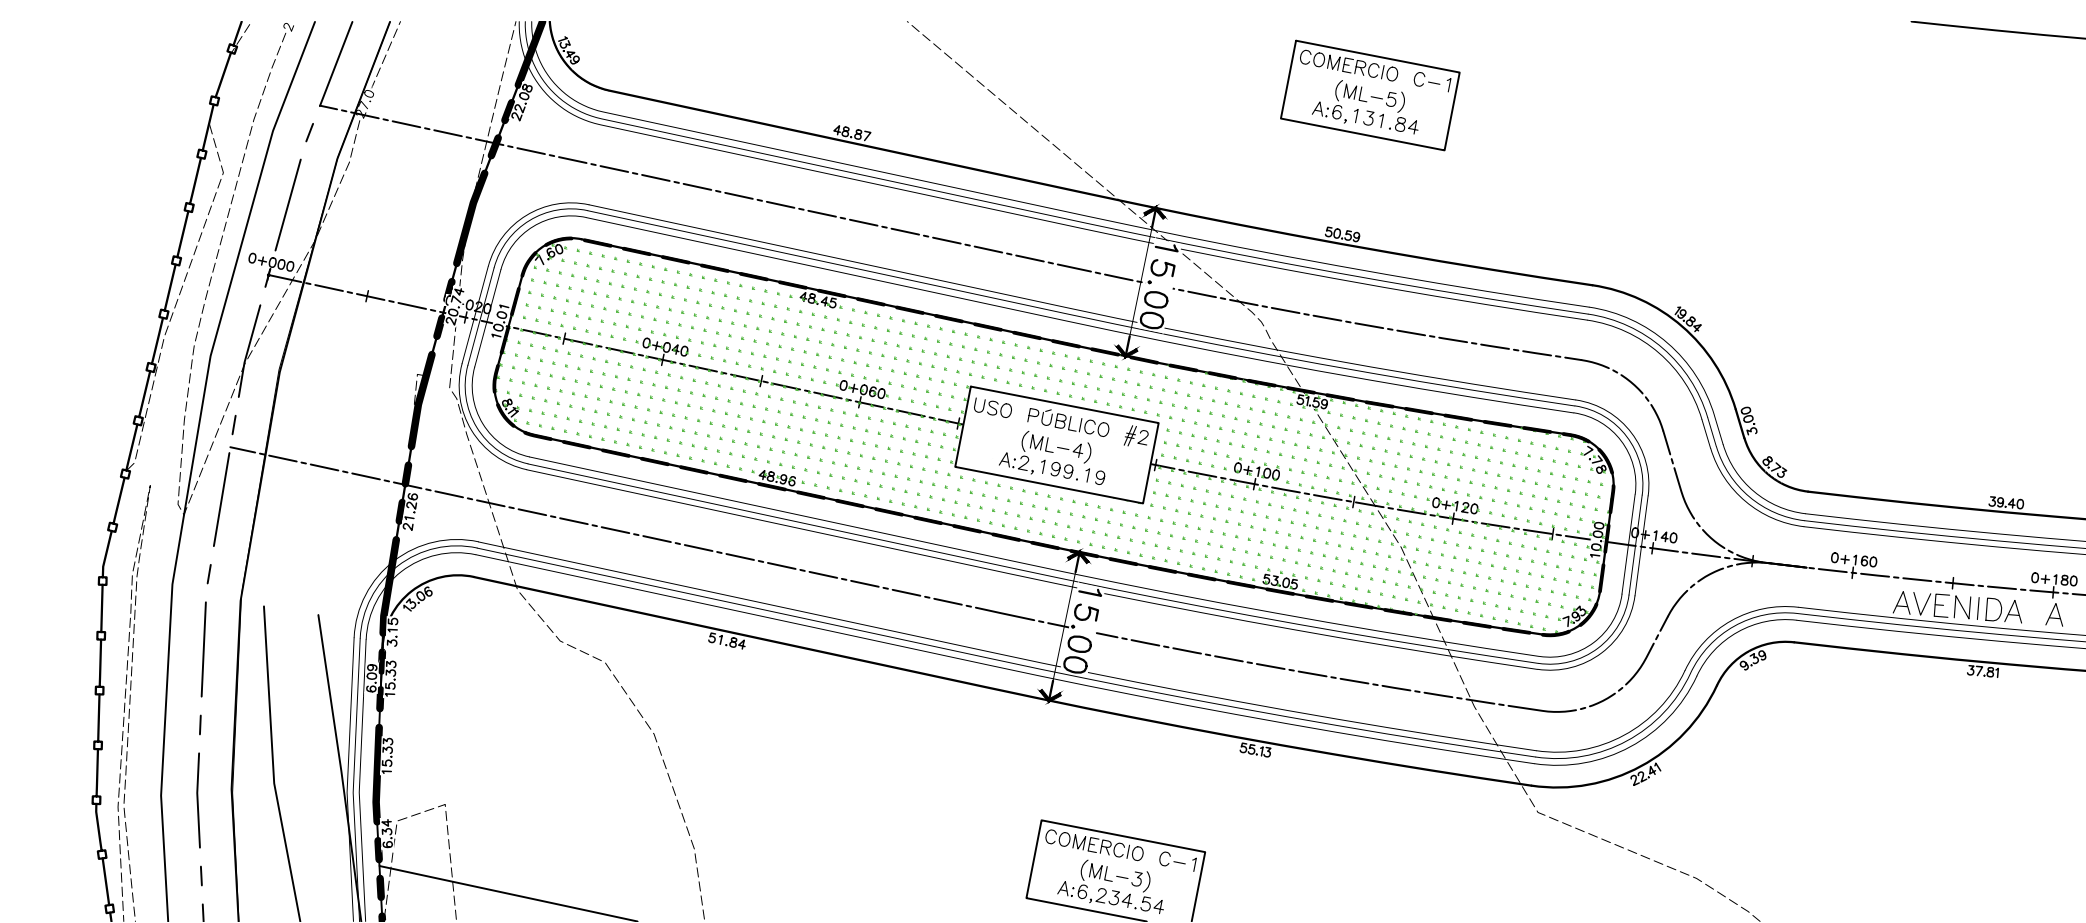

USO PÚBLICO #2
ESC. 1: 750

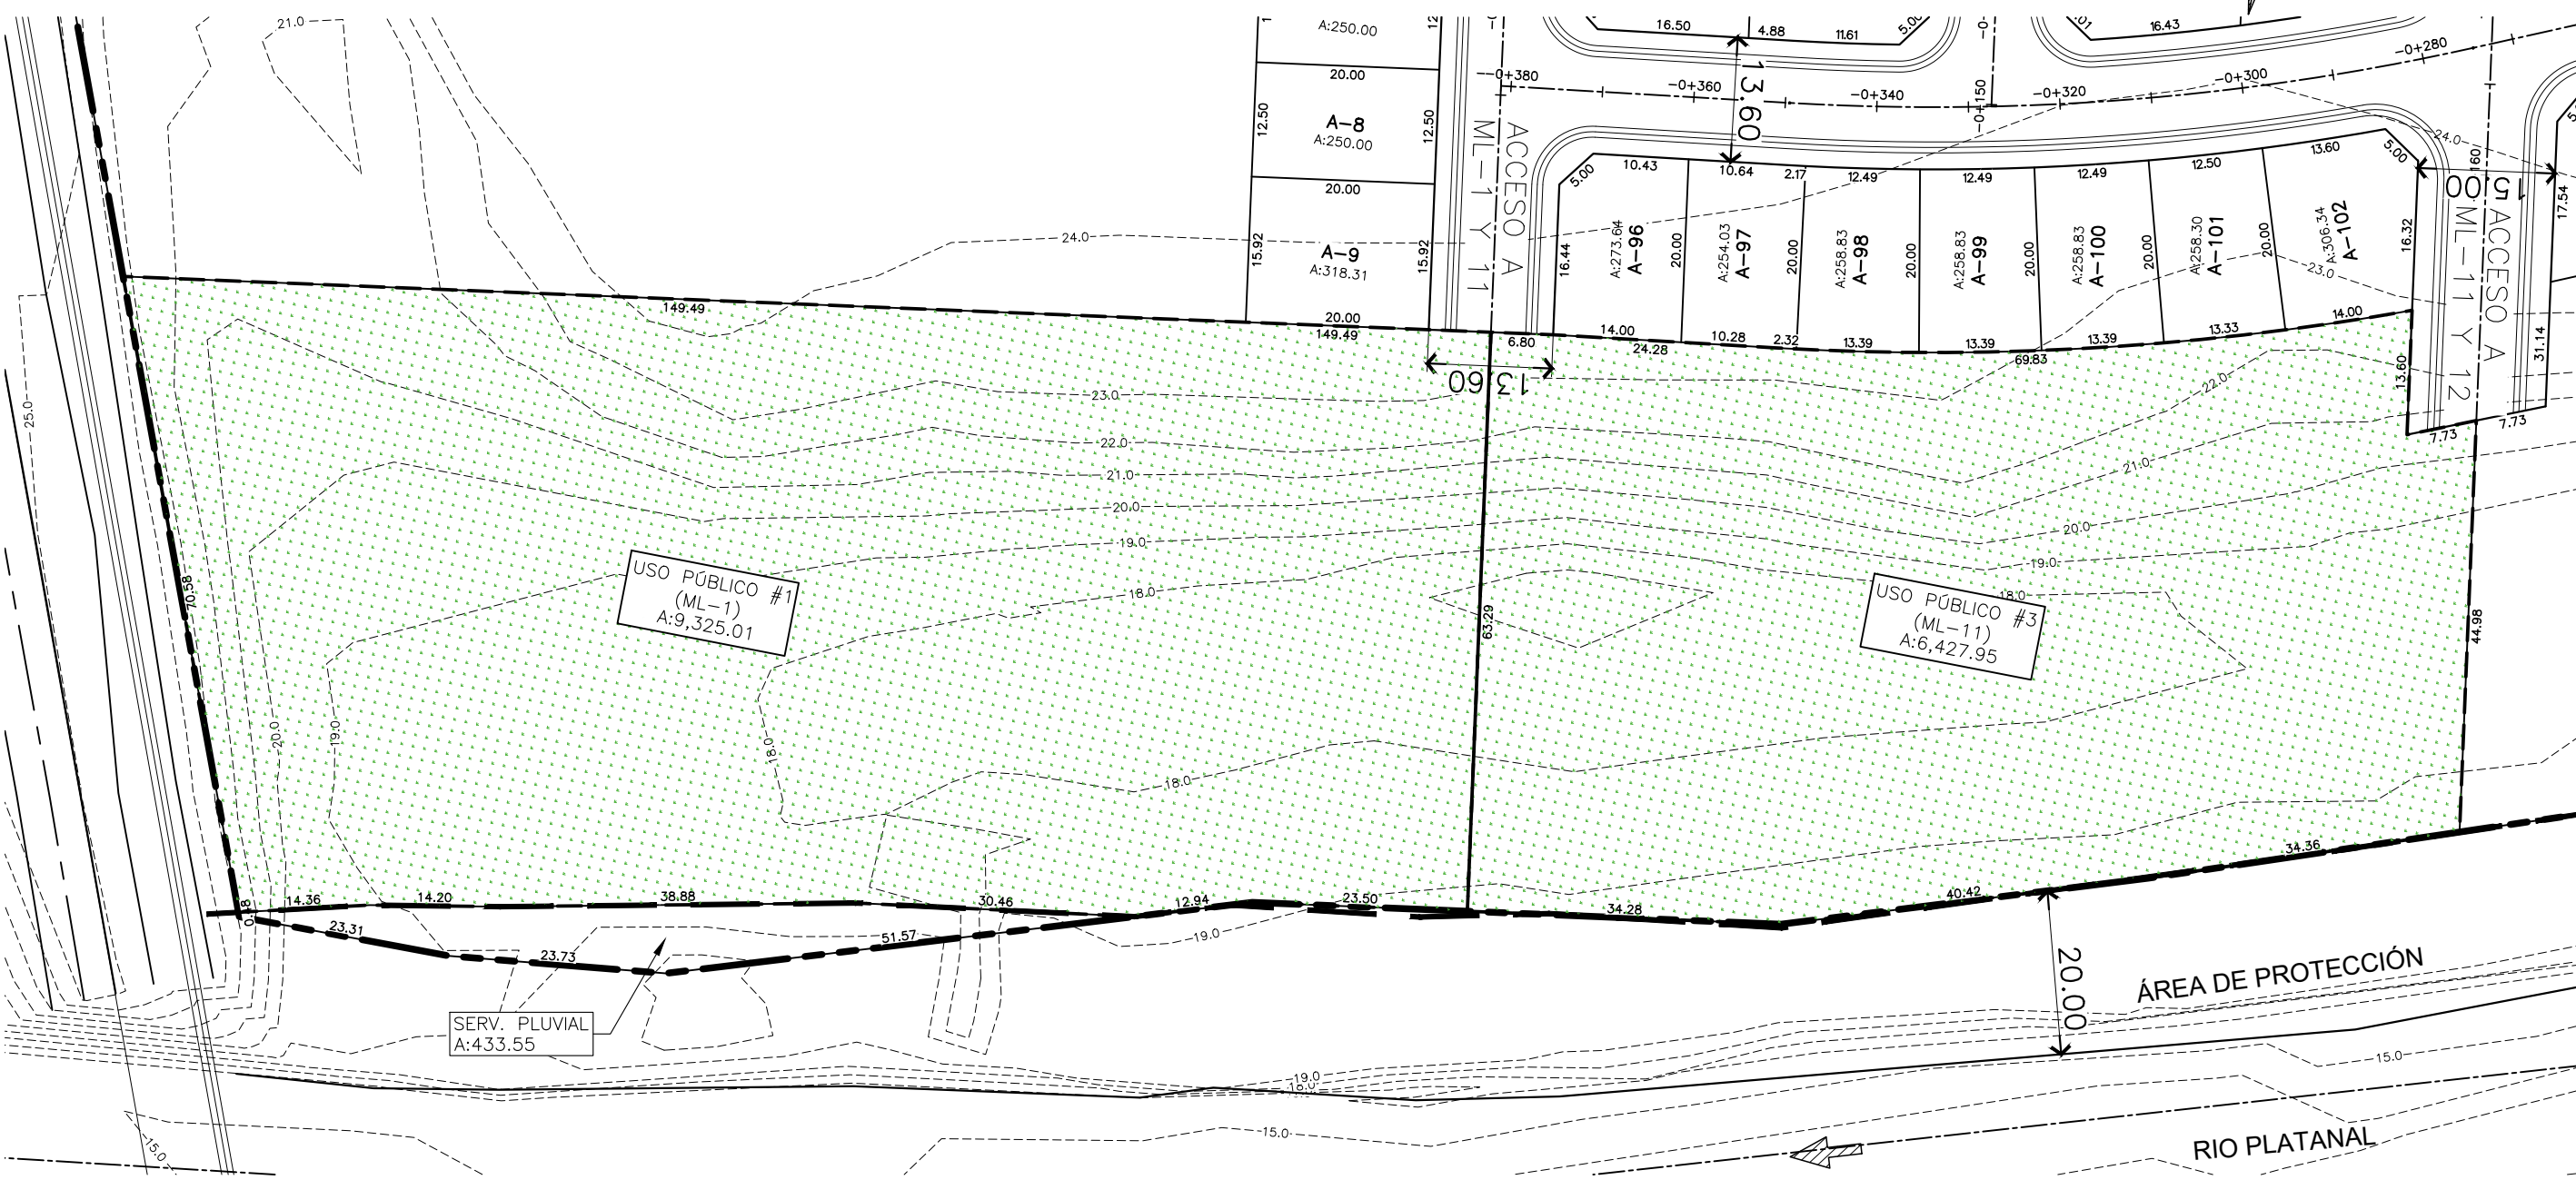

USO PÚBLICO #1 Y #3
ESC. 1: 750

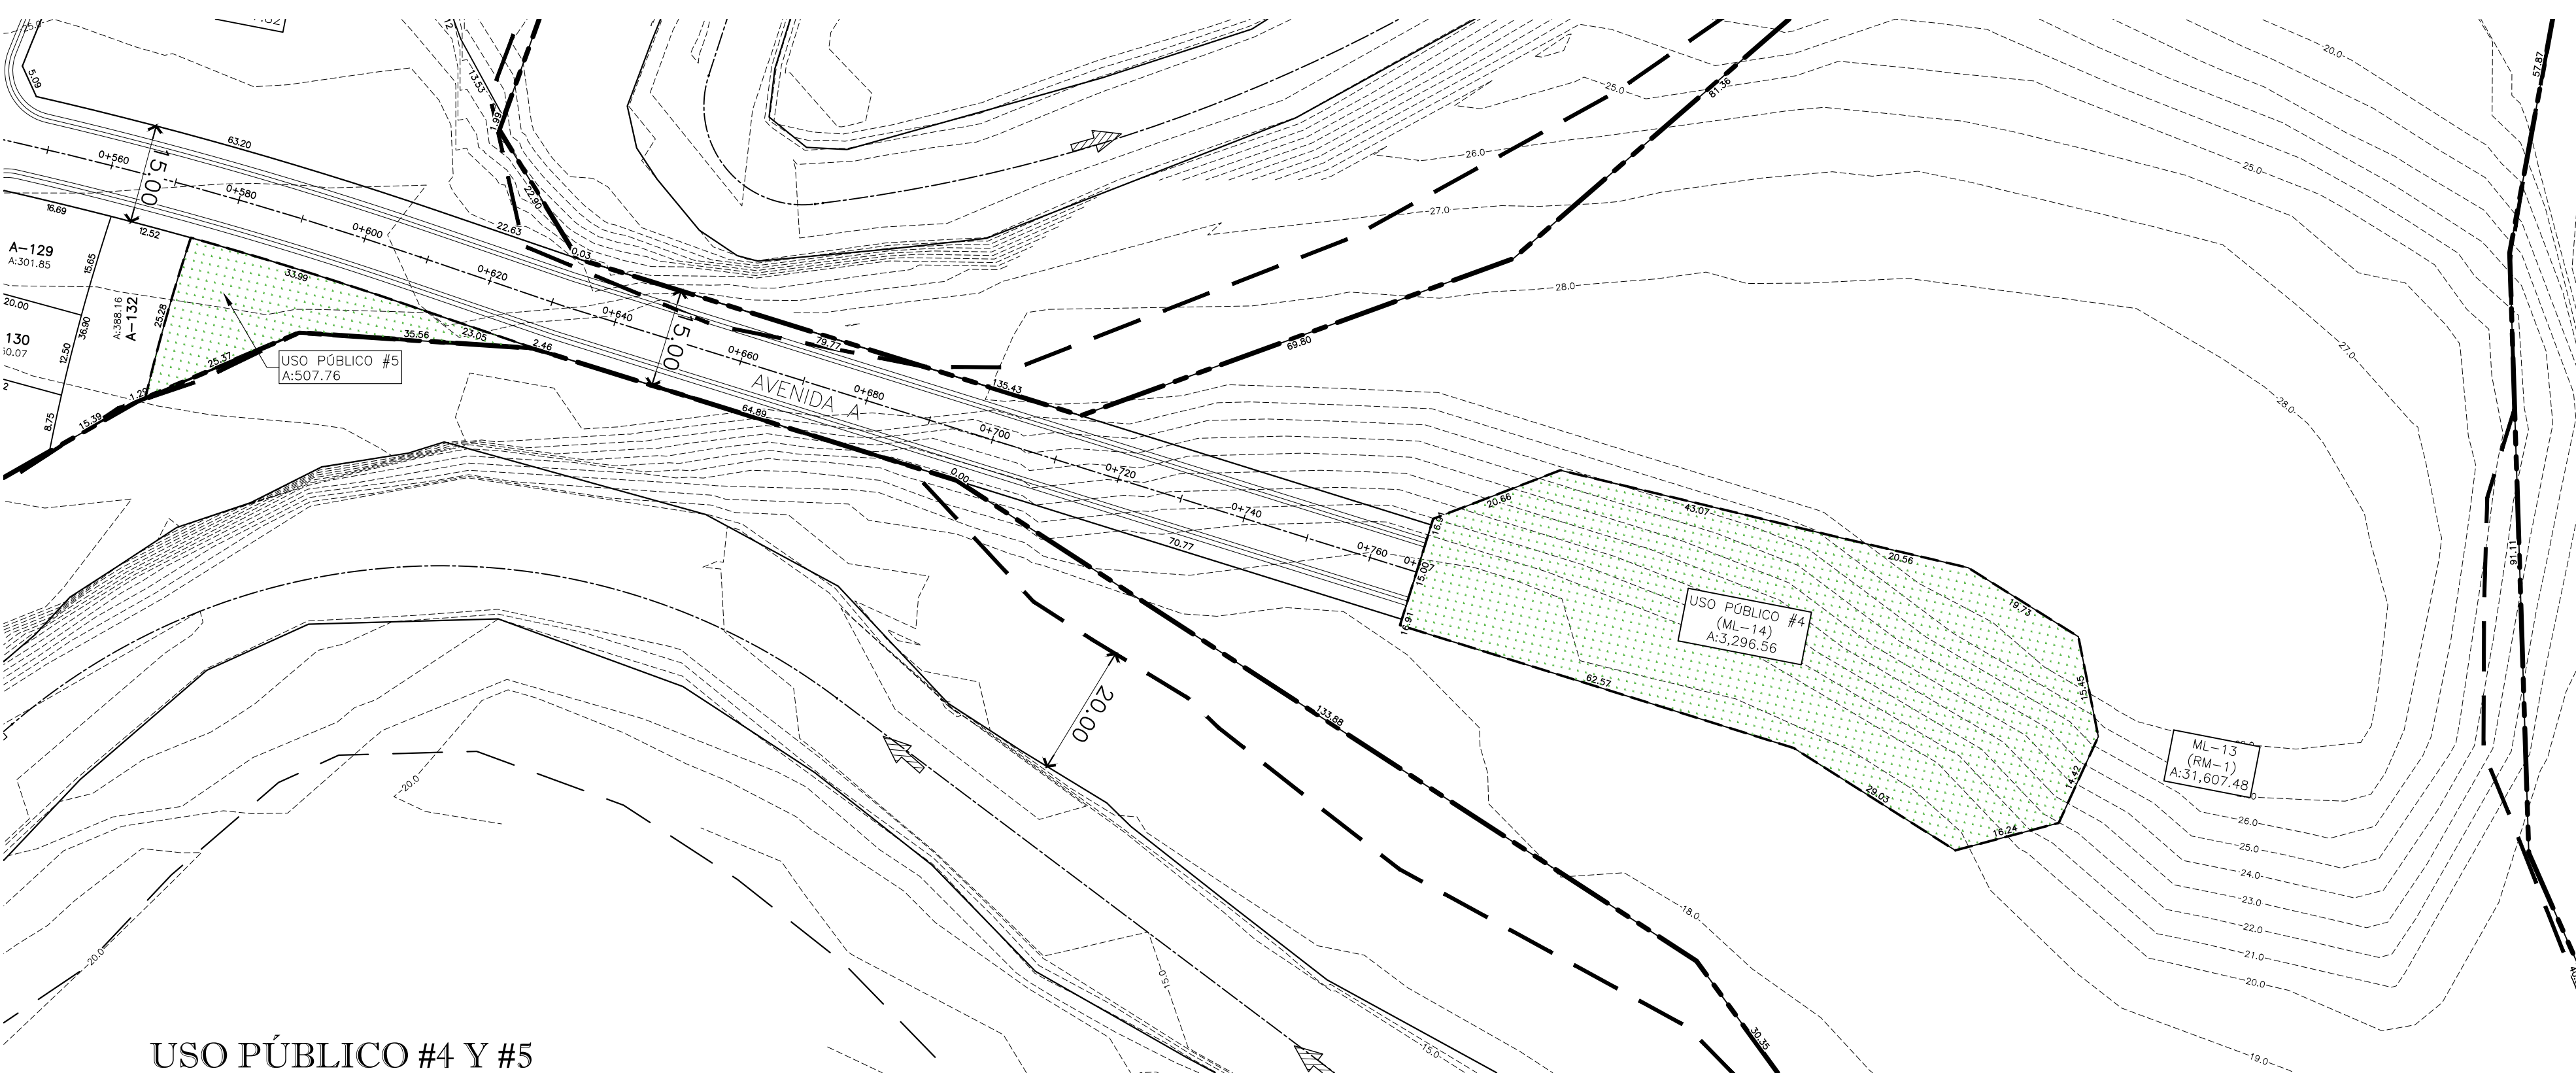

USO PÚBLICO #4 Y #5
ESC. 1: 750

MINISTERIO DE VIVIENDA Y ORDENAMIENTO TERRITORIAL
VICEMINISTERIO DE ORDENAMIENTO TERRITORIAL
DIRECCIÓN NACIONAL DE VENTANILLA ÚNICA
VENTANILLA ÚNICA DIGITAL
REVISIÓN DE ANTEPROYECTO DE URBANIZACIÓN
Según Ley No. 81 de 23 de octubre de 2009 y el Ejecutivo No. 150 de 16 de junio de 2020. Se aprueba en Etapa de Anteproyecto de Urbanización este Diseño preliminar como base para la confección de los planos de construcción.
Fecha: 22-SEPT-2022 Válido por dos (2) años

MINISTERIO DE VIVIENDA Y ORDENAMIENTO TERRITORIAL
DIRECCIÓN NACIONAL DE VENTANILLA ÚNICA
DEPARTAMENTO DE REVISIÓN Y REGISTROS DE PLANOS
VENTANILLA ÚNICA DIGITAL
PARA LA ETAPA DE CONSTRUCCIÓN
DEBERÁ CUMPLIR CON TODAS LAS OBSERVACIONES SEÑALADAS EN ESTA REVISIÓN. Nota N° 14.1302-1397-2022 de 22 de septiembre de 2022

NOTA IMPORTANTE
EL DISEÑO REPRESENTADO EN LAS SIGUIENTES HOJAS ES PROPIEDAD INTELECTUAL DEL PROFESIONAL RESPONSABLE. CUALQUIER CAMBIO DURANTE LA APROBACIÓN, CONSTRUCCIÓN O DESPUÉS DE CONSTRUÍDO EL INMUEBLE, DEBE SER CONSULTADO FORMALMENTE CON EL PROFESIONAL RESPONSABLE; DE NO SER ASÍ, EL DISEÑADOR QUEDA EXIMIDO DE TODA RESPONSABILIDAD PROFESIONAL Y LEGAL.

MODIFICACIONES		
FECHA	DESCRIPCION	DIBUJO

M.A. RODRIGUEZ
ARQUITECTO

REPÚBLICA DE PANAMÁ
GOBIERNO NACIONAL
MINISTERIO DE VIVIENDA Y ORDENAMIENTO TERRITORIAL
DIRECCIÓN NACIONAL DE VENTANILLA ÚNICA
VENTANILLA ÚNICA DIGITAL

MIGUEL A. RODRIGUEZ R.
ARQUITECTO
CERTIFICADO No. 77-1-2
Ley 15 del 26 de Enero de 1959
Junta Técnica de Ingeniería y Arquitectura

JOSE E. OSORIO CASTRO
INGENIERO CIVIL
LICENCIADO No. 2008-008-141
P.T.R.M.A.
Ley 15 del 26 de Enero de 1959
Junta Técnica de Ingeniería y Arquitectura

CONTENIDO DE LA HOJA
USO PÚBLICO

DISEÑO:	DPI INGENIERIA	HOJA:	2
RESP.:	DPI INGENIERIA	DE:	2
FECHA:	AGOSTO 2022		
APROBADO:			

ING. MUNICIPAL

PROPIETARIO:
COROTU DEVELOPMENT DAVID, S.A.

JUAN RAUL HUMBERT CABARCOS
REPRESENTANTE LEGAL
CED. 8-835-546

PROYECTO
PASEO RIVIERA

PROMOTORA: COROTU DEVELOPMENT DAVID, S.A.

INFORMACIÓN CATASTRAL:
FINCA: 30385866. CÓDIGO UBIC.: 4509
UBICADO EN: COROTU
CORREGIMIENTO DE: SAN PABLO NUEVO
DISTRITO DE: DAVID
PROVINCIA DE: CHIRIQUÍ

DPI
CONSULTORES URBANOS