SIMBOLOGIA	AGUA POTABLE AF/AC
LAV	AF/AC: SALIDA DE AGUA POTABLE DE LAVAMANOS; PVC/CPVC 1/2"Ø CON LLAVE, A INSTALAR A 0.51 M NPT
INO	AF: SALIDA DE AGUA POTABLE PARA INODORO; PVC 1/2"Ø A INSTALAR A 0.20 M NPT CON LLAVE
DU	AF: SALIDA DE AGUA POTABLE PARA DUCHA; PVC 1/2"Ø A INSTALAR A ALTURA SEGUN SE COORDINE EN SITIO
FRE	AF: SALIDA DE AGUA POTABLE PARA FREGADERO; PVC 1/2"Ø A INSTALAR A 0.50 M NPT CON LLAVE
LLM	AF: SALIDA DE AGUA POTABLE PARA GRIFOS O LLAVES DE JARDIN; PVC 1/2"Ø. VER DETALLE
TIN	AF: SALIDA DE AGUA POTABLE PARA TINA DE ASEO; PVC 1/2"Ø A INSTALAR A ALTURA DE TINA.
REG	AF: SALIDA DE AGUA POTABLE PARA CONEXION DE MANGUERA DE ALTA CARGA; PVC 3/4"Ø @0.90m PREVIO APROBACIÓN
URI	AF: SALIDA DE AGUA POTABLE PARA CONEXION DE URINAL DE VALVULA; PVC 3/4"Ø COORDINAR ALTURA EN SITIO
DP	N/A

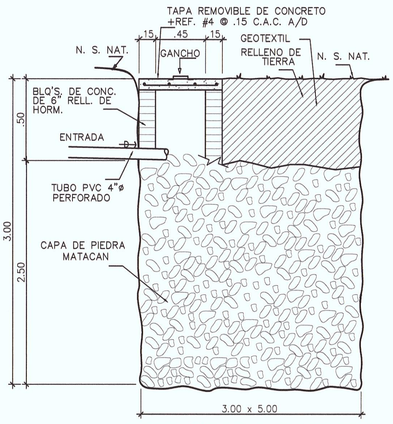

POZO CIEGO O SUMIDERO
ESCALA 1:25

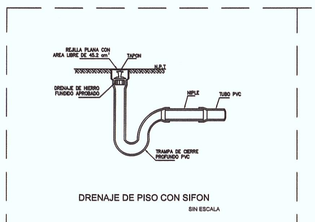

DRENAJE DE PISO CON SIFON
SIN ESCALA

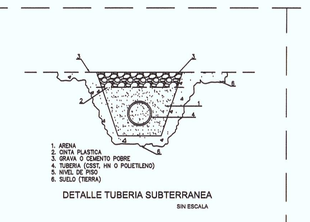

DETALLE TUBERIA SUBTERRANEA
SIN ESCALA

DETALLE BRIDA PLASTICA CONECTADA AL TUBO DE DESAGÜE
SIN ESCALA

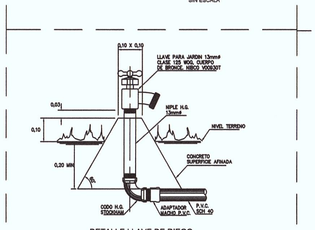

DETALLE LLAVE DE RIEGO
SIN ESCALA

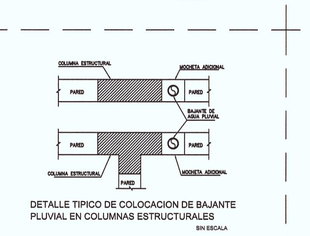

DETALLE TIPICO DE COLOCACION DE BAJANTE PLUVIAL EN COLUMNAS ESTRUCTURALES
SIN ESCALA

DIAGRAMA DE LA TAZA COLOCADA SOBRE LA BRIDA
SIN ESCALA

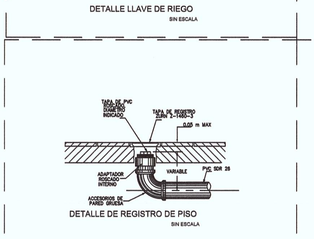

DETALLE DE REGISTRO DE PISO
SIN ESCALA

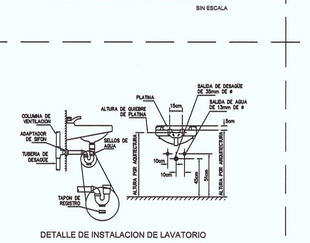

DETALLE DE INSTALACION DE LAVATORIO
SIN ESCALA

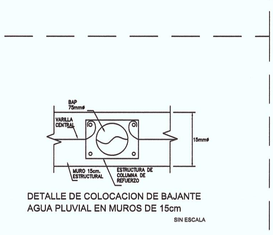

DETALLE DE COLOCACION DE BAJANTE AGUA PLUVIAL EN MUROS DE 15cm
SIN ESCALA

PERFORACIONES DE DE 1/2"Ø

SECCION

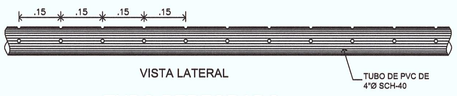

TUBO PERFORADO
ESCALA 1:10

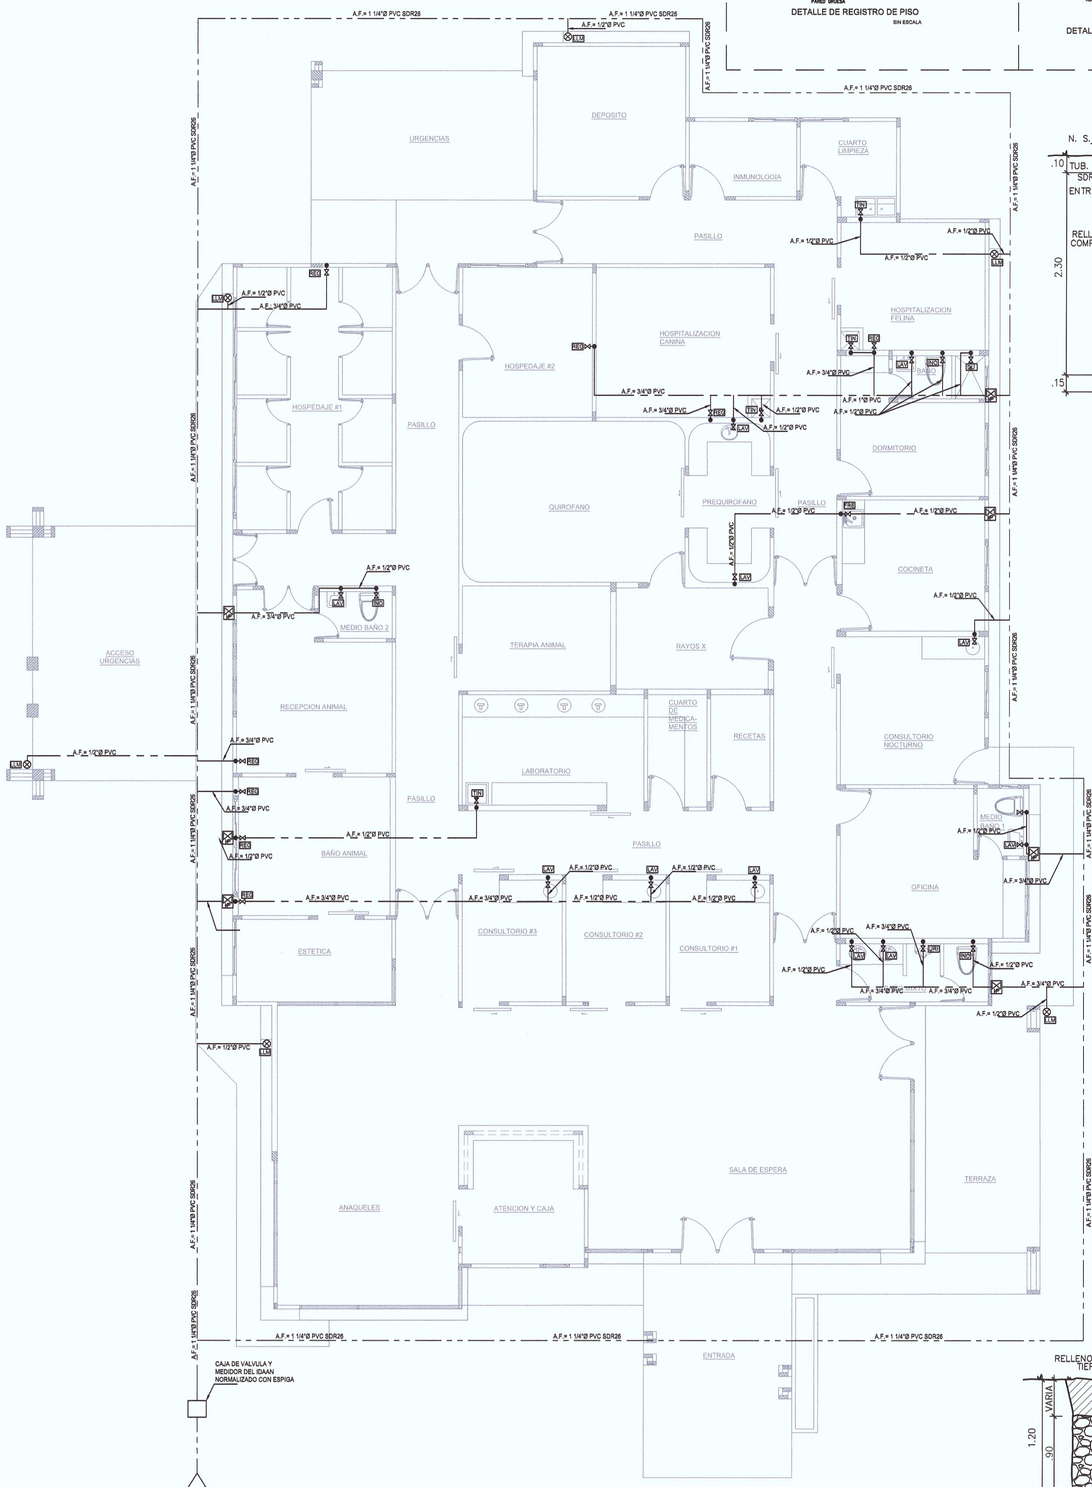

PLANTA DE AGUA POTABLE
ESC.: 1/75

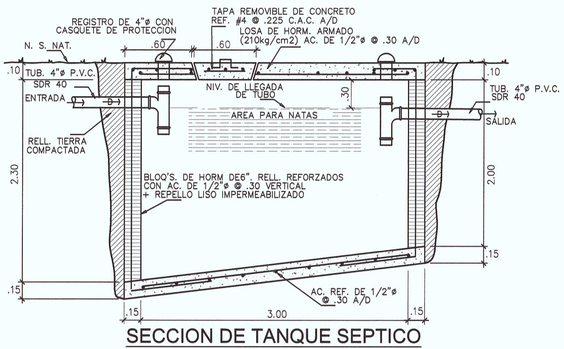

SECCION DE TANQUE SEPTICO
ESCALA 1:25

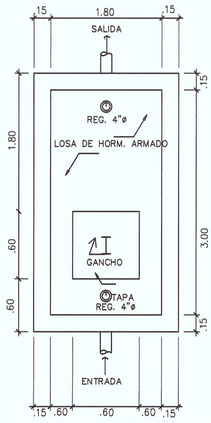

PLANTA DE TANQUE SEPTICO
ESCALA 1:25

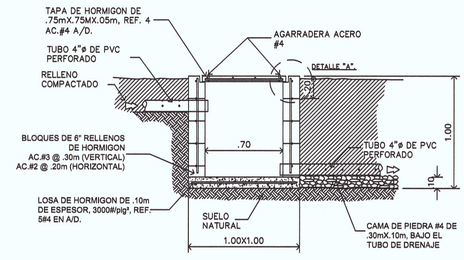

SECCION DE CAMARA DE INSPECCION
ESCALA 1:25

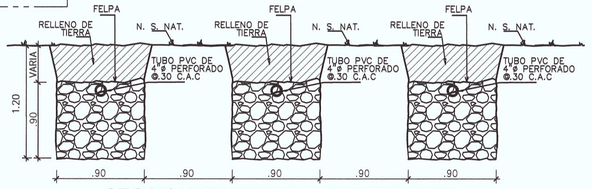

SECCION DE CAMPO DE FILTRACION
ESCALA 1:25

JOSÉ H. PINILLA L.
ARQUITECTO
DISEÑAMOS TU ESPACIO, SIMPLIFICAMOS TU VIDA.
Celular: 6483-6813 • Correo: jhpl_1991@hotmail.es

PROYECTO:
VETERINARIA AZUERO PETS

PROPIETARIO:
ROGELIO CEDEÑO
CEDULA: 7-703-18

UBICACION DEL PROYECTO:
REPUBLICA DE PANAMA
PROVINCIA DE HERRERA
DISTRITO DE CHITRE
CORREGIMIENTO LA ARENA
LUGAR PASEO ENRIQUE GEENZIER

ARQUITECTO:
JOSÉ PINILLA

INGENIERO CIVIL:
FLORENCIO SANDOVAL

ELECTRICIDAD:
JORGE FRAGO

PLOMERIA:
JORGE FRAGO

DISEÑO:
ARQ. JOSÉ PINILLA

DIBUJO:
ARQ. JOSÉ PINILLA

FINCAS:
N°

FECHA:
SEPTIEMBRE 2022

HOJA:
A.P. 1 DE 1

FIRMA DEL PROPIETARIO:

JOSE HILARIO PINILLA LOPEZ
LICENCIA NO. 1-17-1-1-1