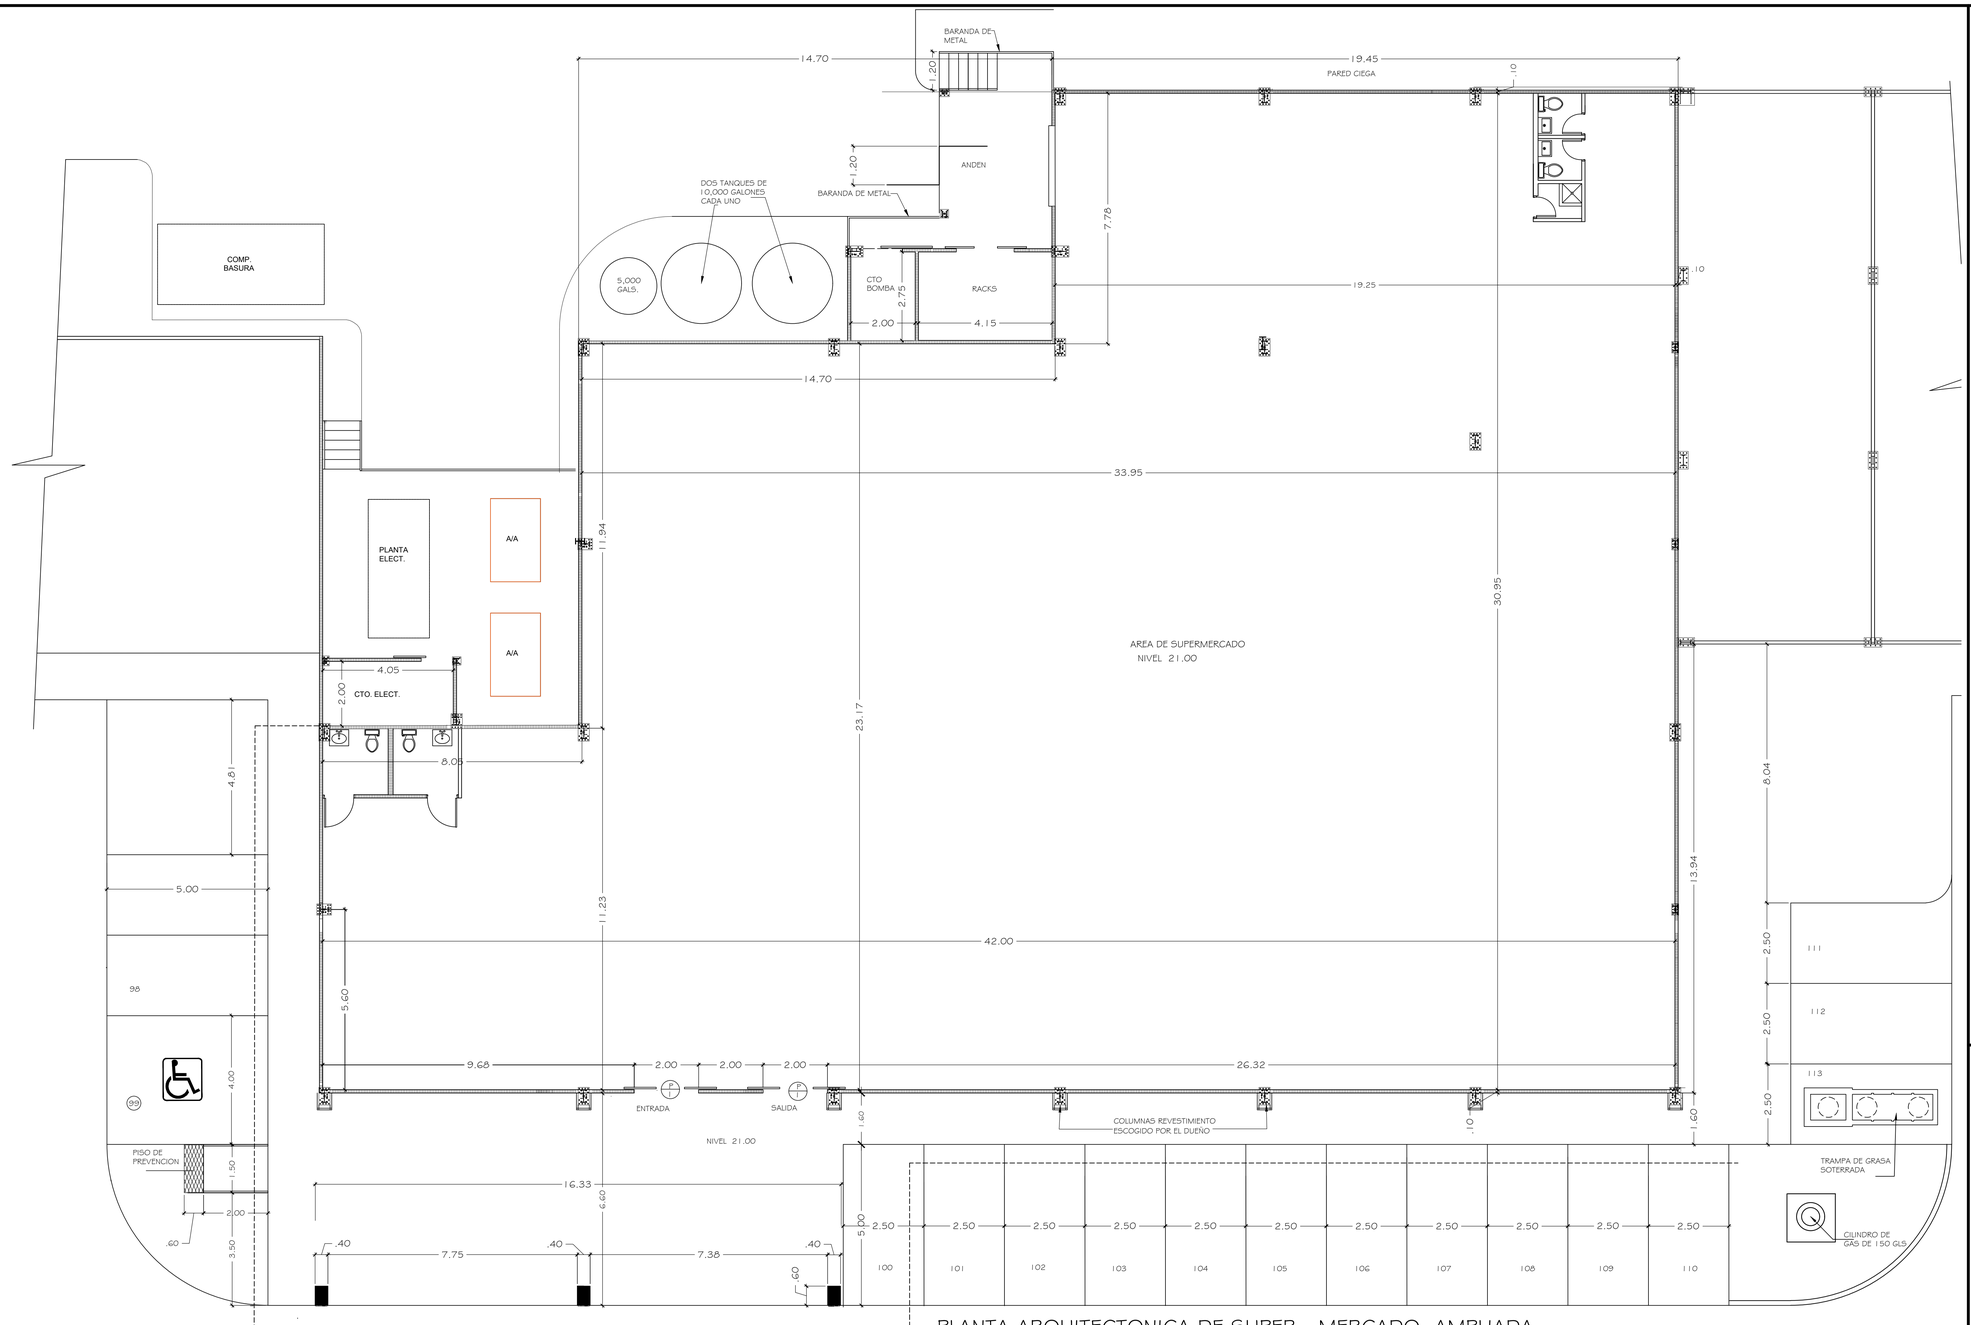

PLANTA ARQUITECTONICA DE SUPER - MERCADO AMPLIADA

ESCALA 1:75

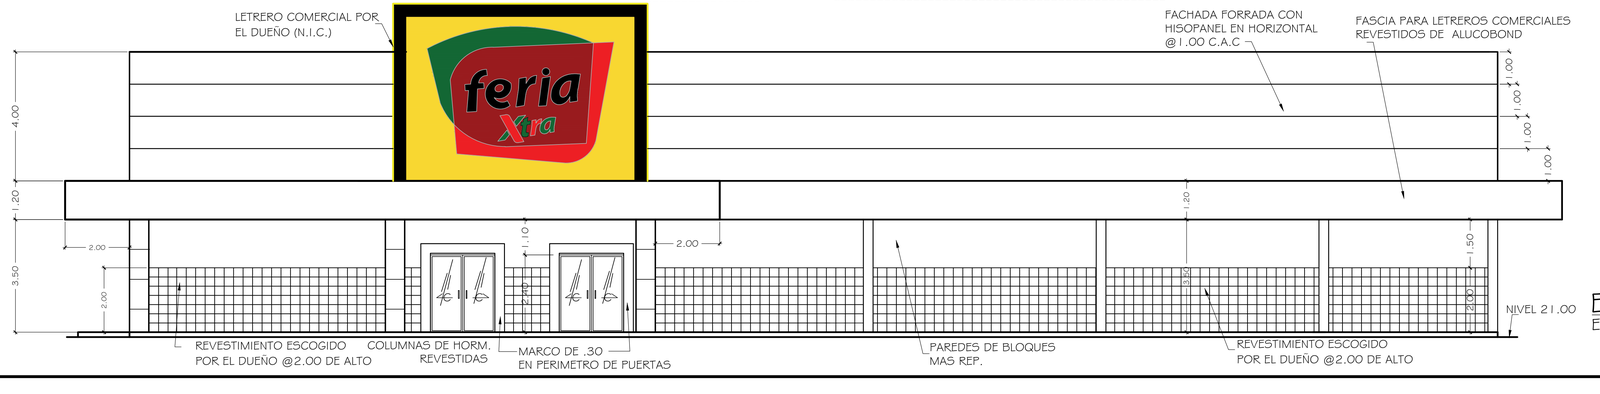

ELEVACION FRONTAL DE SUPER MERCADO

ESCALA 1: 75

DIRECTOR DE OBRAS Y CONSTRUCCIONES MUNICIPALES

FECHA: AGOSTO, 2022

SECCION: A-3 DE A-5

HOJA No.: DE:

CONTENIDO: PLANTA DE SUPER MERCADO AMPLIADA Y ELEVACION FRONTAL

PROPIETARIO O REPRESENTANTE LEGAL

CEDULA:

DISEÑO: ARQ. IVAN DE LEON

DIBUJO: G. PALMER

CALCULO:

REVISION: ARQ. IVAN DE LEON

ESCALA: I N D I C A D A

DE LEON ARQUITECTOS

PROYECTO: CENTRO COMERCIAL PLAZA NOVICENTRO

PROPIETARIO: LLANOS DE CERRO AZUL, S.A

UBICACION: CORREGIMIENTO PACORA, DISTRITO PANAMA PROVINCIA PANAMA.