


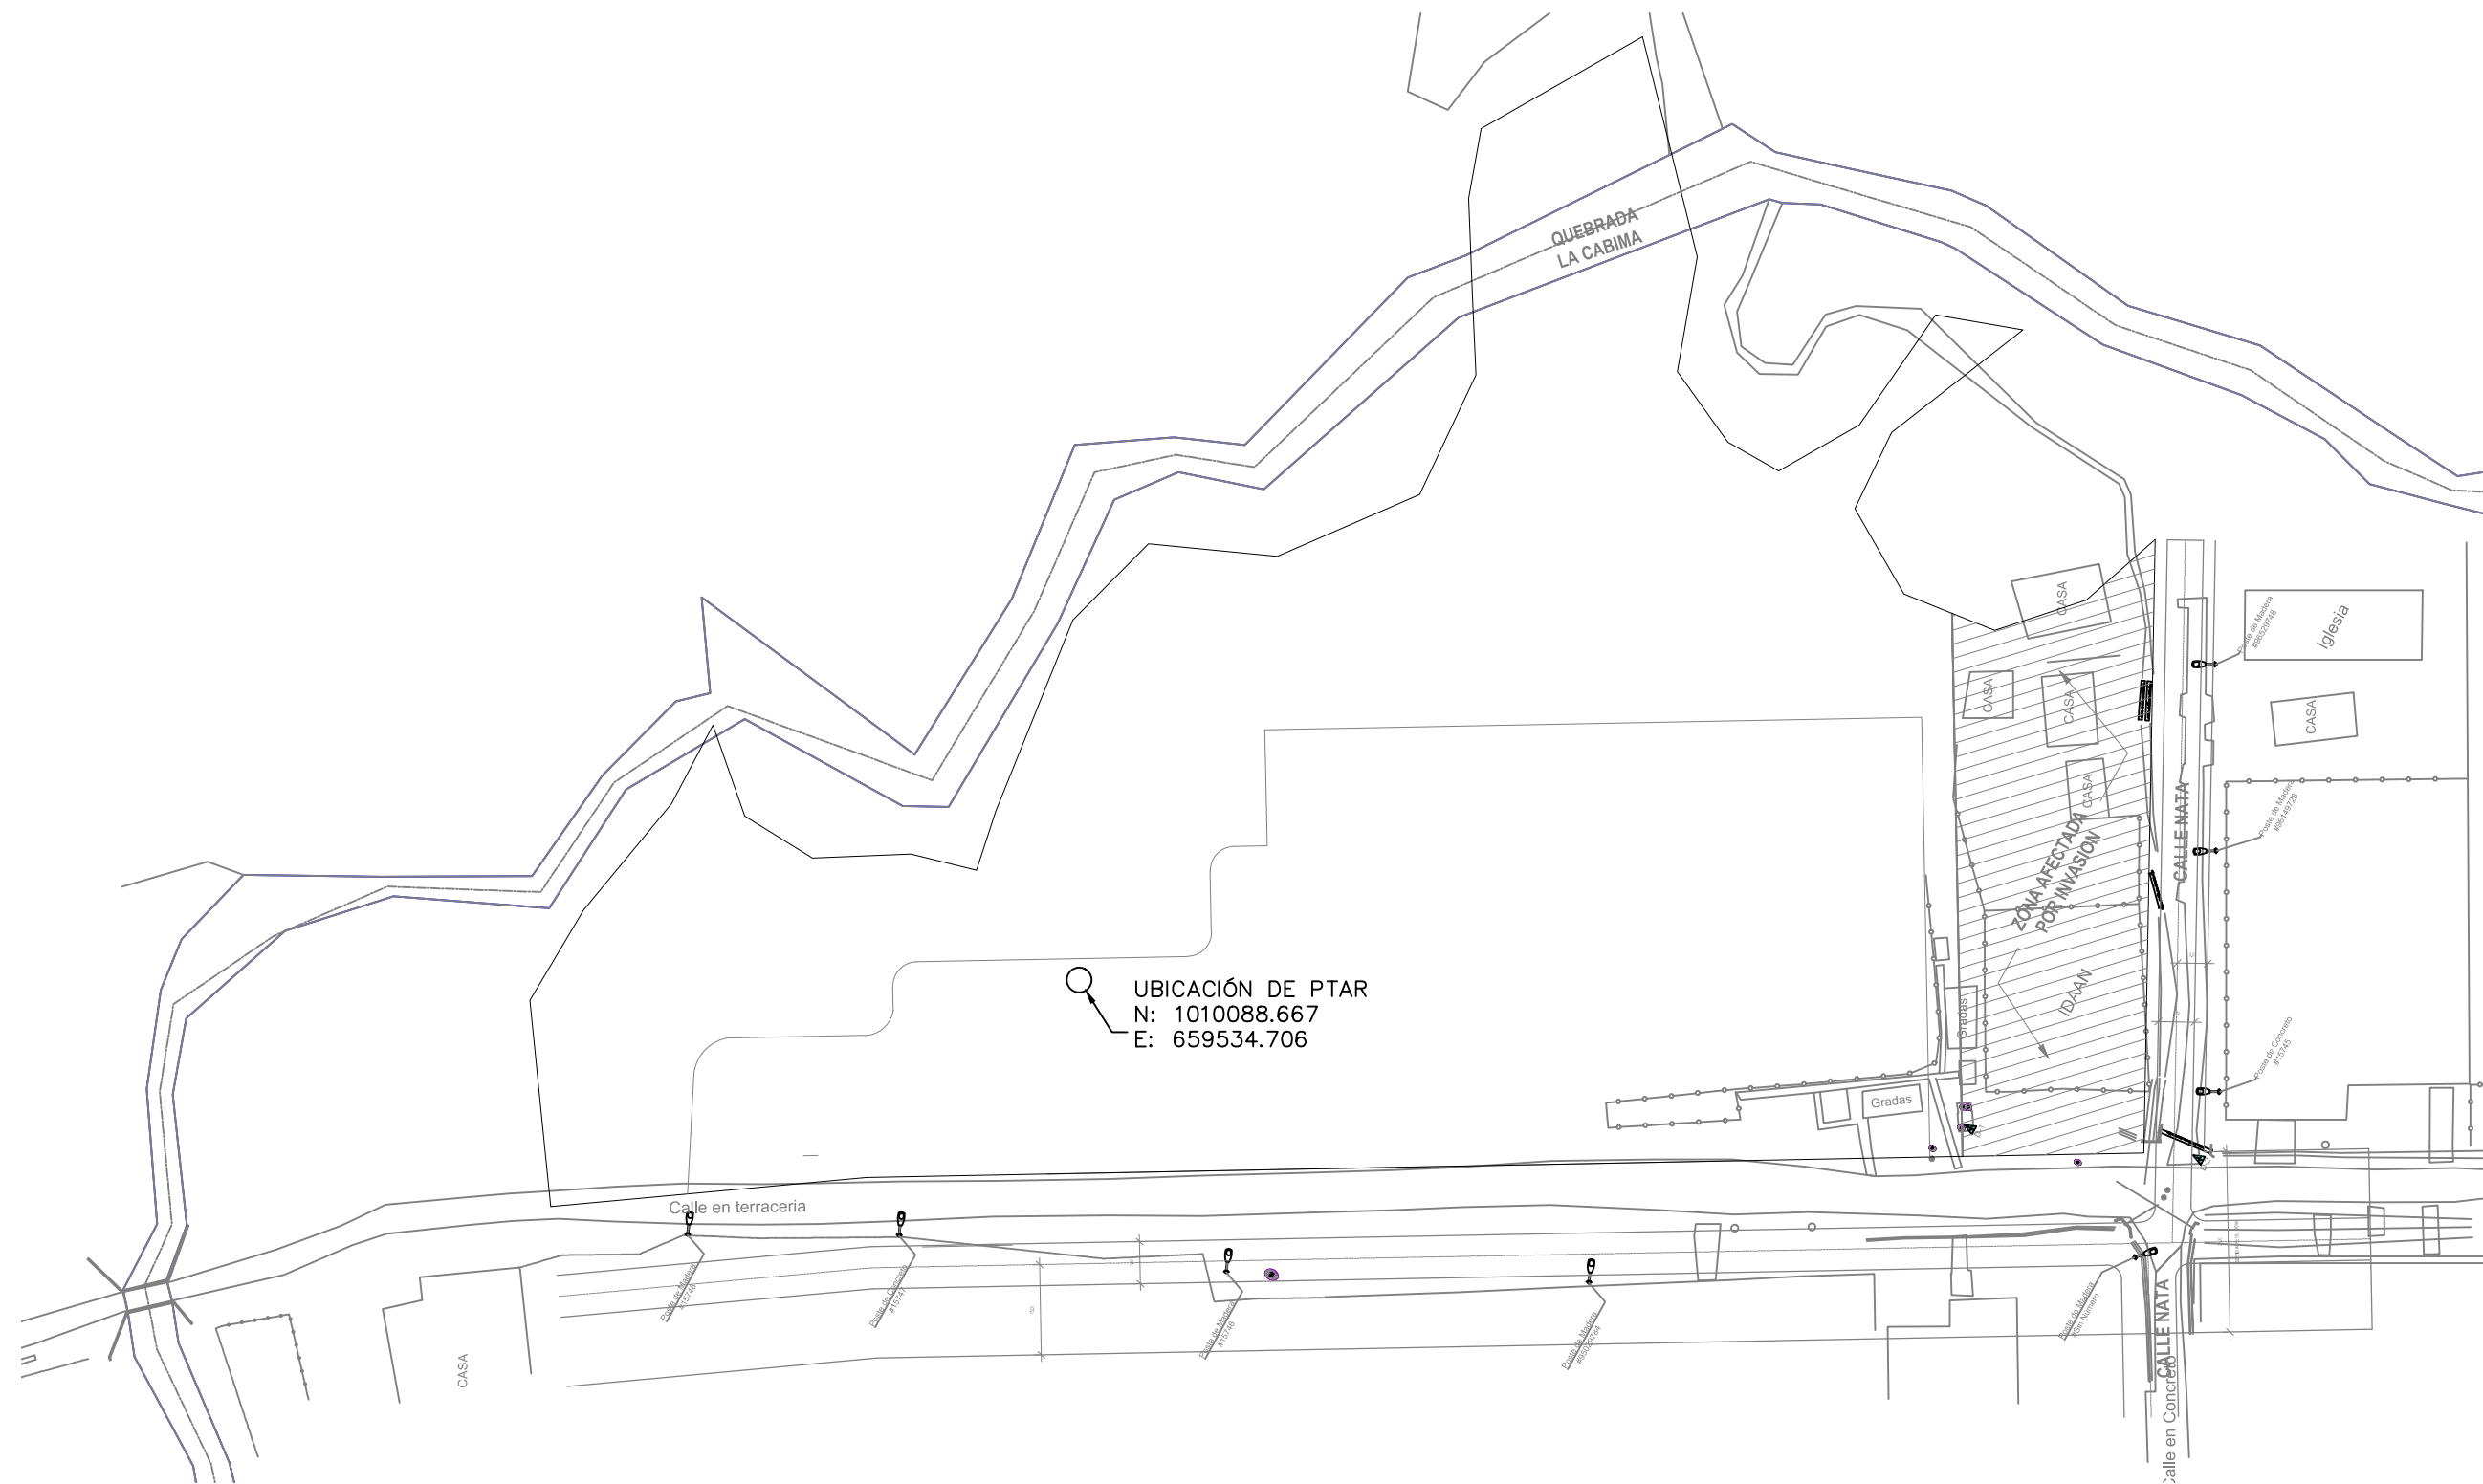

COMPLEJO DEPORTIVO CIUDAD BOLÍVAR	
PROPIEDAD DE:	PANDEPORTES
CONTENIDO:	PLANO DE UBICACION DE PTAR
UBICACION:	ALCALDE DÍAZ, PROV DE PANAMÁ

Escala :	1:1200
Fecha :	ENERO 2023
Hoja N°	



INFRAESTRUCTURA URBANA, S.A.

DISEÑO DE INFRAESTRUCTURA, DESARROLLO DE PLANOS, CONSTRUCCIÓN Y TOPOGRAFÍA

AVE. PRINCIPAL BRISAS DEL GOLF, P.H. PLAZA PROVIDENCE, LOCAL 3-5
TEL: 203-907072