
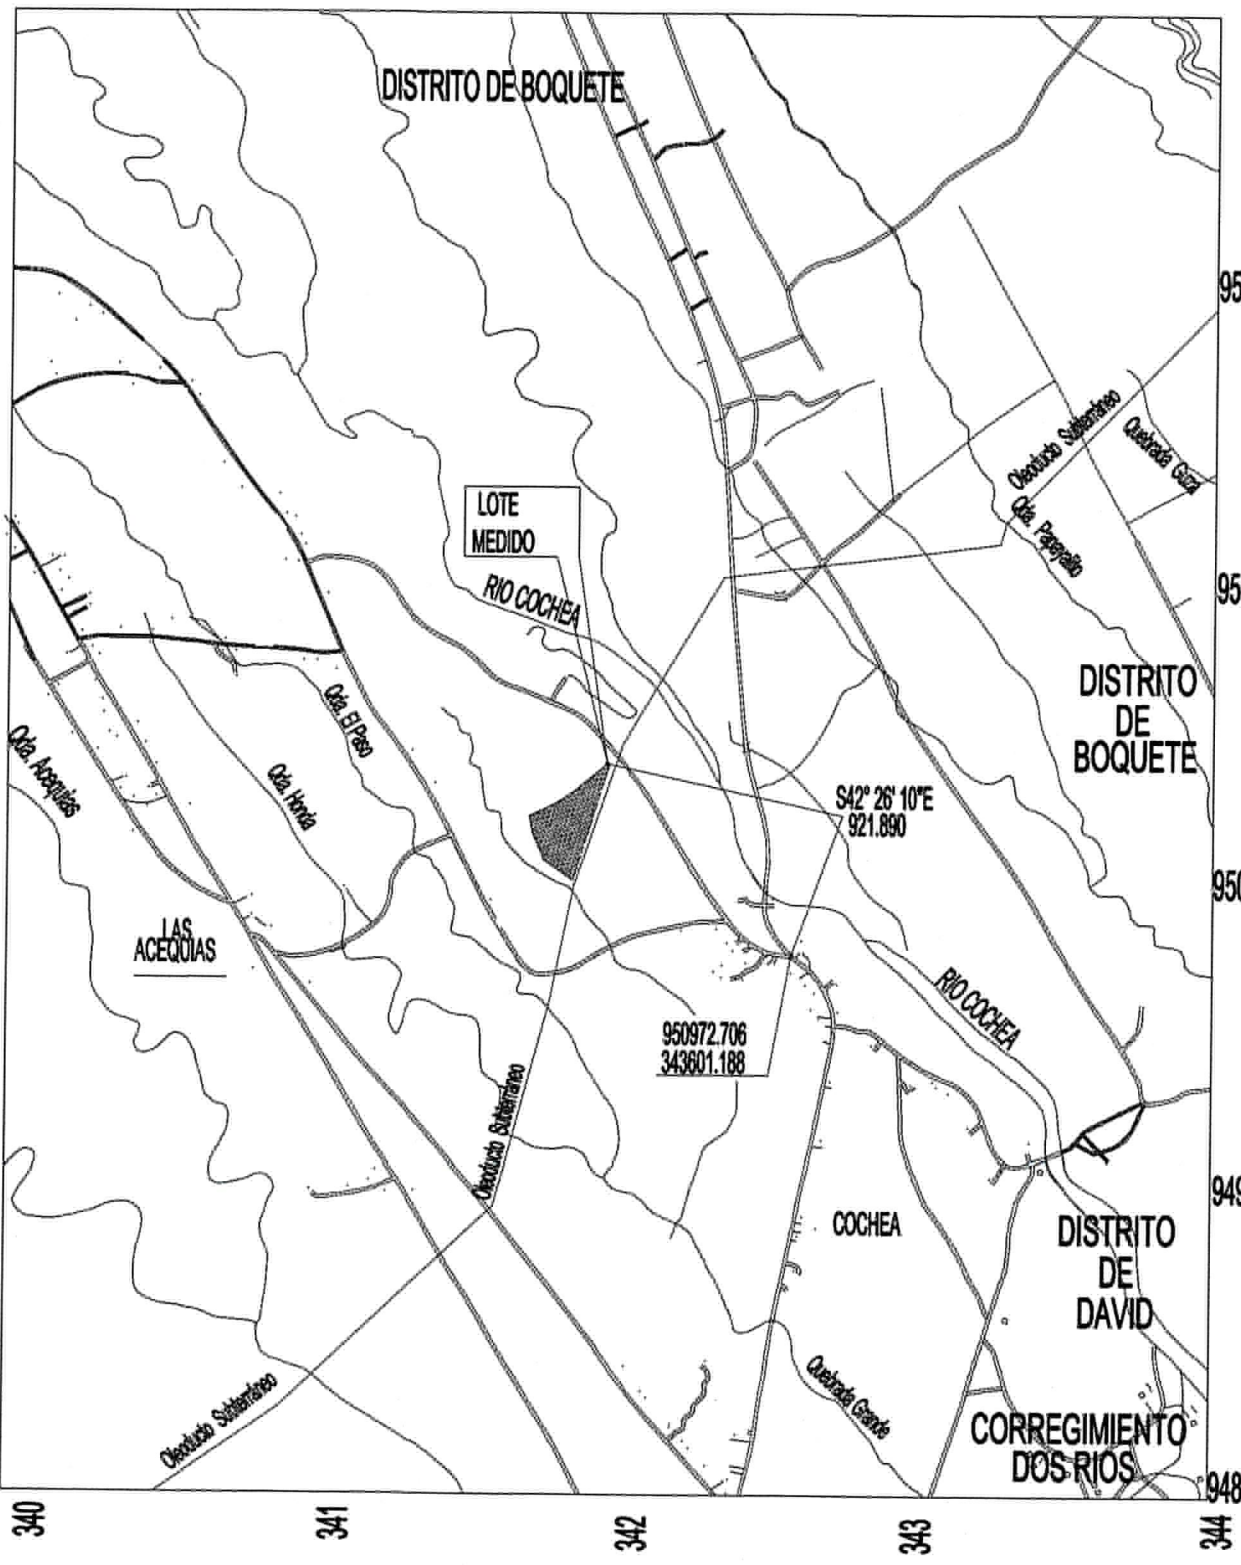


LOCALIZACIÓN REGIONAL

HOJA No. 3741 - IV

ESCALA: 1/25,000

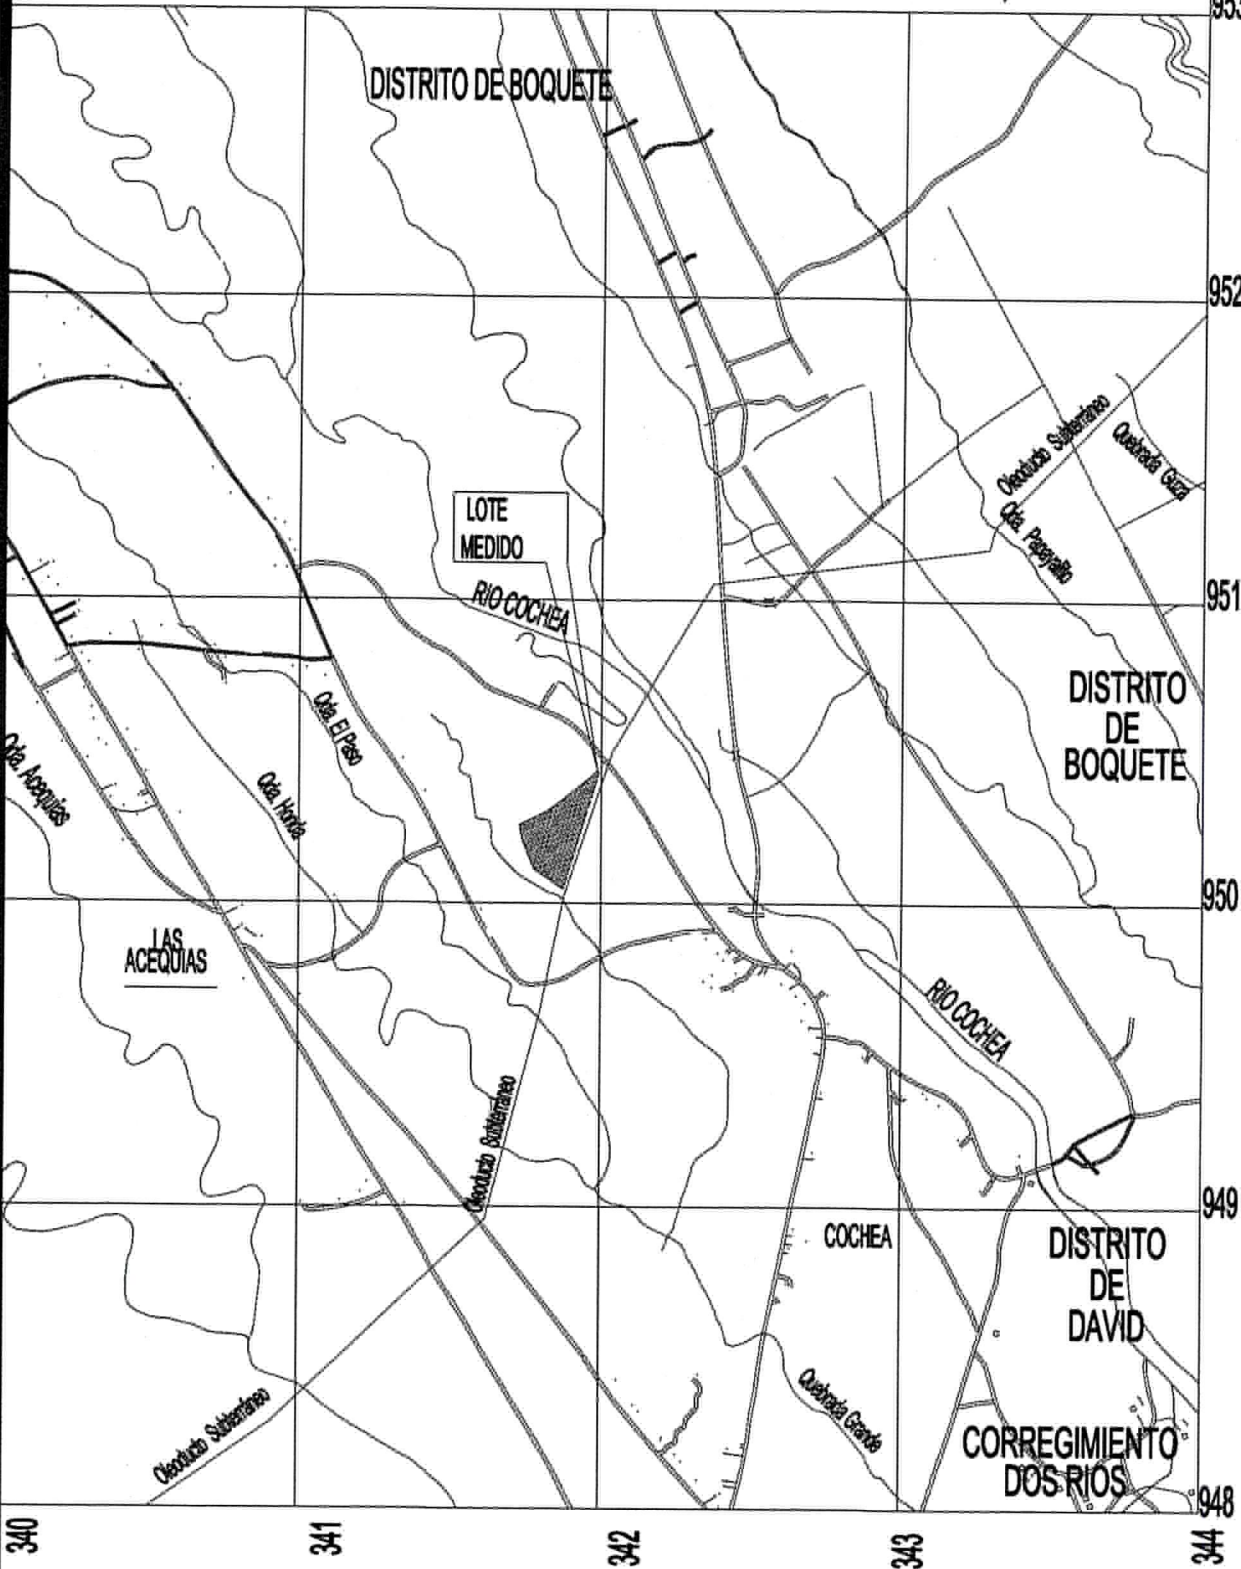

DETALLE DE AMARRE ESCALA: 1:25,000
LUGAR: ACEQUIA POTRERILLOS ABAJO - DOLEGA
CORREGIMIENTO POTRERILLOS ABAJO

NORTE DE CUADRICULA



MASTERPLAN - JARDINES DEL FRANCÉS

ESC: 1/1200

CUADRO TOTAL DE AREA 1ª ETAPA		
AREA	m²	%
AREA DE LOTES VIVIENDAS	25,819.12	57.61%
AREA DE CALLES	8,530.91	19.04%
AREA DE USO PUBLICO (PARQUES)	4,246.55	9.48%
SERVIDUMBRE	5,888.27	12.71%
PLANTA DE TRATAMIENTO	424.79	0.95%
TANQUE DE RESERVA	97.31	0.21%
AREA TOTAL DE PINCA	4 HAS 4,816.95 m²	100.00%
CANTIDAD DE VIVIENDAS	99	

REPRESENTA EL 18.46% DEL AREA UTIL DE LOTES

TABLA DE CAMPO					
EST.		DISTANCIA	RUMBOS	COORD. NORTE	COORD. ESTE
1	2	8.55	S39° 40' 00"E	951633.087	342979.124
2	3	400.39	S10° 59' 00"W	951646.515	342984.594
3	4	118.55	N59° 54' 00"W	951263.615	342967.623
4	5	85.44	N22° 33' 00"W	951328.957	342771.112
5	6	16.58	N21° 20' 00"W	951407.846	342738.300
6	7	53.94	N12° 06' 00"W	951423.280	342732.269
7	8	85.06	N63° 03' 00"E	951476.081	342720.961
8	9	9.83	N61° 09' 00"E	951511.867	342738.104
9	10	72.87	N59° 19' 00"E	951516.517	342806.537
10	11	124.59	N50° 24' 00"E	951558.040	342866.541
11	1	22.79	N46° 42' 00"E	951637.457	342962.539
				951633.087	342979.124

DATOS LEGALES	
CODIGO DE UBICACION:	4605
FOLIO REAL:	No. 30169988

DAVID ESCOBAR MARTIZ
ARQUITECTO ESTRUCTURAL
LICENCIA No. 2009-057-035
FIRMA
Ley 15 del 26 de enero de 1959
Junta Técnica de Ingeniería y Arquitectura

PROYECTO:
JARDINES DEL FRANCÉS

UBICACION:
CORREGIMIENTO DE POTRERILLOS ABAJO, DISTRITO DE DOLEGA, PROVINCIA DE CHIRIQUI, REPUBLICA DE PANAMA.

CLIENTE:
PDG CONSTRUCTION S.A.

PROPIETARIO O REPRESENTANTE LEGAL:
ERNESTO BOSQUEZ DITRANI
CEDULA: 8-406-72

DIRECCION DE OBRAS Y CONSTRUCCIONES MUNICIPAL:

DIRECTOR DE OBRAS Y CONSTRUCCIONES MUNICIPAL:
DISEÑO ARQUITECTONICO:

CONTENIDO DEL PLANO:
• LOCALIZACIÓN GENERAL
• LOCALIZACIÓN REGIONAL
• MASTERPLAN

DIBUJO:
FECHA:
REVISION:
HOJA:
TOTAL: