


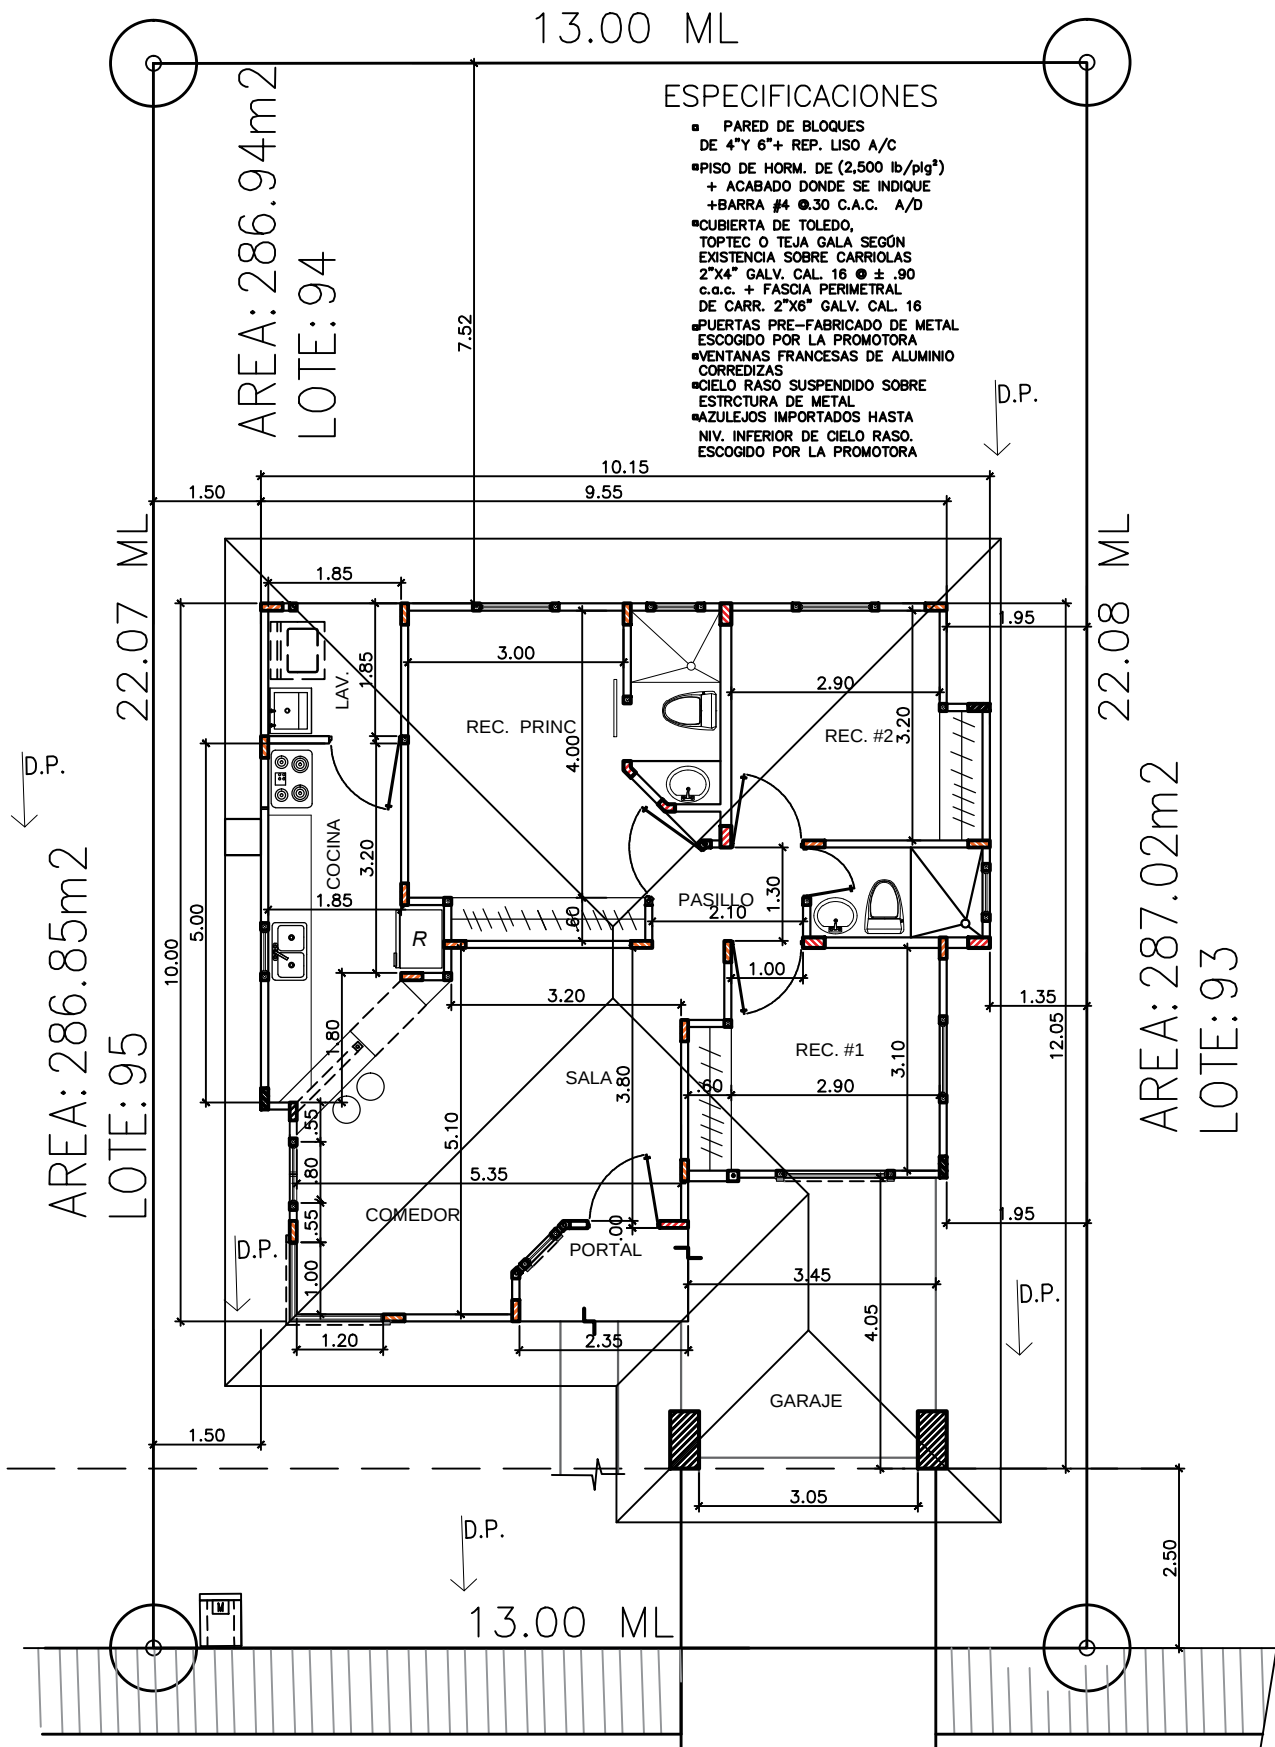

ESPECIFICACIONES

- PARED DE BLOQUES DE 4"Y 6"+ REP. LISO A/C
- PISO DE HORM. DE (2,500 lb/plg³) + ACABADO DONDE SE INDIQUE +BARRA #4 @.30 C.A.C. A/D
- CUBIERTA DE TOLEDO, TOPTEC O TEJA GALA SEGÓN EXISTENCIA SOBRE CARRIOLAS 2"x4" GALV. CAL. 16 @ ± .90 c.c.c. + FASCIA PERIMETRAL DE CARR. 2"x6" GALV. CAL. 16
- PUERTAS PRE-FABRICADO DE METAL ESCOGIDO POR LA PROMOTORA
- VENTANAS FRANCESAS DE ALUMINIO CORREDIZAS
- CIELO RASO SUSPENDIDO SOBRE ESTRUCTURA DE METAL
- AZULEJOS IMPORTADOS HASTA NIV. INFERIOR DE CIELO RASO. ESCOGIDO POR LA PROMOTORA



CALLE LA CONVIVENCIA
RODADURA DE CARPETA DE ASFALTO

URBANIZACION ARCADIA

MODELO VILLA

AREA CERRADA: 82.86 M2
AREA ABIERTA: 20.26 M2

AREA TOTAL : 103.12 M2

UBICACION

CHITRE - PROV. HERRERA
REP. DE PANAMA



D&R Group, Inc.

Laura Rodríguez y Familia
Construyendo Hagares