



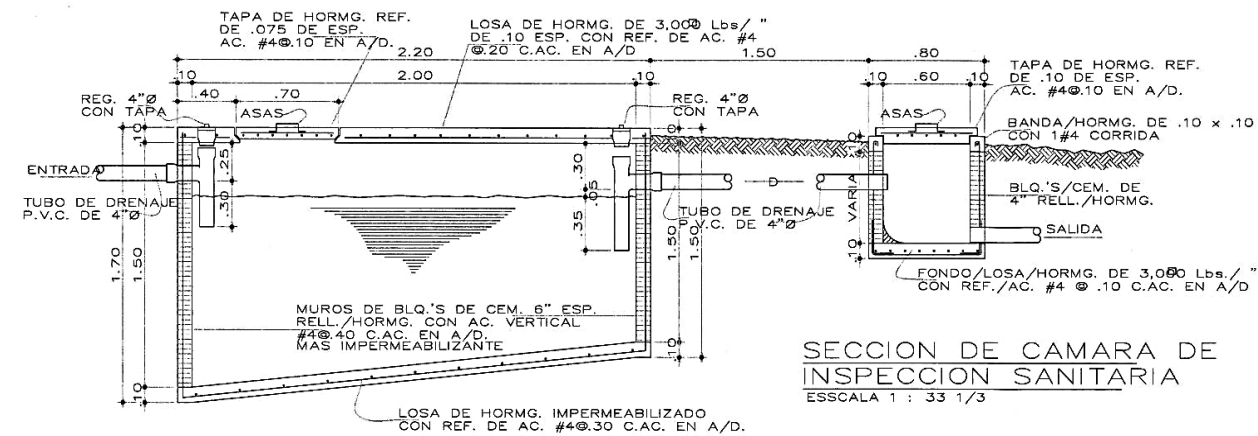


SECCION LONGITUDINAL DE TANQUE SEPTICO
ESSCALA 1 : 33 1/3

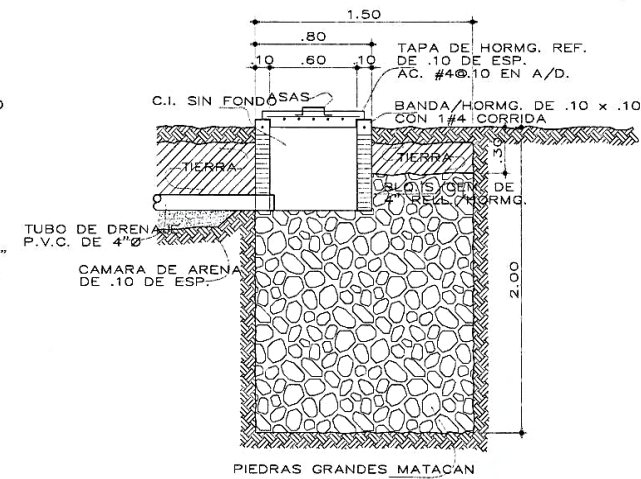

DETALLE DE SUMIDERO
ESSCALA 1 : 33 1/3

ESPECIFICACIONES TECNICAS

1. EL TANQUE SEPTICO SERA CONSTRUIDOS CON BLOQUES DE 6" RELLENOS DE HORMIGON Y REFORZADO CON ACERO.
2. REPELLO LISO E IMPERMEABILIZADO.
3. TUBERIAS DE ENTRADA, SALIDAS Y REGISTRO.
4. LOSA DE HORMIGON ARMADO DE 0.1 M DE ESPESOR REFORZADA CON ACERO CON SU TAPA.
5. TUBERIAS DE DRENAJE, RELLENO DE TIERRA COMPACTADA Y UNA CAMARA DE INSPECCION.
7. LAS DIMENSIONES DEL TANQUE SON 1.05mX2.20mX1.70m

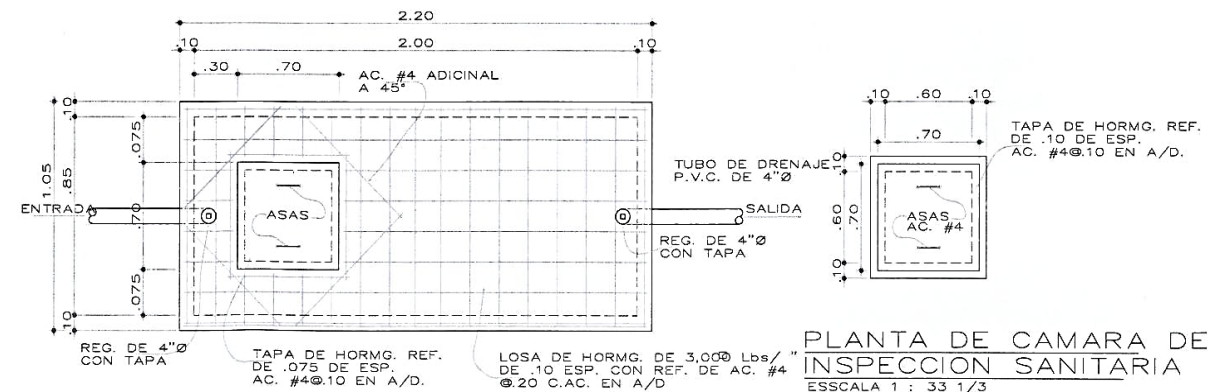

PLANTA DE TANQUE SEPTICO
ESSCALA 1 : 33 1/3

PLANTA DE CAMARA DE INSPECCION SANITARIA
ESSCALA 1 : 33 1/3

NOTA:
SE PROHIBE LA TOTAL REPRODUCCION Y MODIFICACION SIN AUTORIZACION DEL AUTOR (FUNDAMENTO LEGAL: ARTICULO 17, CAPITULO III, LEY 16 DEL 28 DE ENERO DE 1988, REPUBLICA DE PANAMA)

PROYECTO :
CONSTRUCCION DE GALERIA

TANQUE SEPTICO

REVISADO:	INDICADA	FECHA
1	1	ABRIL 2022