

LOCALIZACIÓN REGIONAL

ESCALA 1:5000

CUADRO DE LOTES		
LOTE	ÁREA M ²	% RESPECTO AL TOTAL
LOTE 1	452.99 M ²	2.33%
LOTE 2	455.00 M ²	2.33%
LOTE 3	455.00 M ²	2.33%
LOTE 4	455.00 M ²	2.33%
LOTE 5	455.00 M ²	2.33%
LOTE 6	455.00 M ²	2.33%
LOTE 7	455.00 M ²	2.33%
LOTE 8	455.00 M ²	2.33%
LOTE 9	455.00 M ²	2.33%
LOTE 10	455.00 M ²	2.33%
LOTE 11	455.00 M ²	2.33%
LOTE 12	455.00 M ²	2.33%
LOTE 13	455.00 M ²	2.33%
LOTE 14	547.10 M ²	2.93%
LOTE 15	554.04 M ²	2.93%
LOTE 16	554.29 M ²	2.93%
LOTE 17	554.54 M ²	2.93%
LOTE 18	554.18 M ²	2.93%
LOTE 19	553.20 M ²	2.93%
LOTE 20	479.20 M ²	2.46%
LOTE 21	456.08 M ²	2.78%
LOTE 22	456.66 M ²	2.92%
LOTE 23	453.23 M ²	2.31%
LOTE 24	451.80 M ²	2.30%
LOTE 25	483.48 M ²	2.29%
LOTE 26	511.14 M ²	2.62%
LOTE 27	480.90 M ²	2.46%
LOTE 28	480.90 M ²	2.46%
LOTE 29	480.90 M ²	2.46%
LOTE 30	480.90 M ²	2.46%
LOTE 31	487.26 M ²	2.44%
LOTE 32	533.02 M ²	2.83%
LOTE 33	513.44 M ²	2.77%
LOTE 34	454.23 M ²	2.48%
LOTE 35	454.23 M ²	2.59%
LOTE 36	471.15 M ²	2.59%
LOTE 37	499.21 M ²	2.63%
LOTE 38	475.27 M ²	2.60%
LOTE 39	487.07 M ²	2.43%
LOTE 40	499.79 M ²	2.59%
TOTAL	19,353.48 M ²	100%

DATOS DE CAMPO						
ESTACION	DISTANCIA	RUMBO	#	LONGITUD	LATITUD	
1 - 2	28.61	N7° 40' 28.75"W	1	559976.76	883030.51	
2 - 3	50.44	N3° 22' 33.39"W	2	559972.94	883058.87	
3 - 4	29.51	N10° 40' 30.48"W	3	559969.97	883109.23	
4 - 5	7.30	N14° 56' 51.61"W	4	559964.50	883138.27	
5 - 6	248.11	S76° 29' 21.90"W	5	559962.63	883145.26	
6 - 7	29.14	S17° 23' 37.48"E	6	559721.38	883087.31	
7 - 8	26.23	S15° 11' 16.38"E	7	559730.09	883059.50	
8 - 9	92.29	S14° 58' 31.04"E	8	559736.96	883034.18	
9 - 10	58.97	N70° 37' 15.27"E	9	559760.81	882945.03	
10 - 11	75.20	N69° 47' 41.49"E	10	559816.43	882964.60	
11 - 12	30.38	N1° 34' 56.00"W	11	559887.01	882990.57	
12 - 1	91.10	N83° 57' 51.00"E	12	559886.17	883020.93	


DESGLOSE DE ÁREAS DE CONSTRUCCIÓN DE LA VIVIENDA

ÁREA CERRADA =	99.78 M ²
ÁREA ABIERTA =	38.72 M ²
TOTAL DE ÁREA DE CONSTRUCCIÓN =	138.50 M ²

NOTA:
Dentro del desarrollo se cumple con la ley 42 de 27 de agosto de 1999, por la cual se establece la equiparación de oportunidades para las personas con discapacidad."

NOTA:
ESTE PROYECTO SE ACOGE A LA RESOLUCIÓN 252 DEL 5 DE MARZO DE 2020, DONDE SE DICTAN DISPOSICIONES SOBRE EL TRATAMIENTO DE AGUAS RESIDUALES EN URBANIZACIONES Y PARCELACIONES EN LAS CUALES SE PROPONGA LA CONSTRUCCIÓN DE SISTEMAS DE TRATAMIENTO DE AGUAS RESIDUALES INDIVIDUALES

LAS COORDENADAS SON VERDADERAS, Y ESTÁN BASADAS EN EL SISTEMA U.T.M. UTILIZADO EN PANAMÁ, UTILIZANDO EL DATUM WGS-84, Y FUERON ESTABLECIDAS MEDIANTE EL SISTEMA DE POSICIONAMIENTO GLOBAL (GPS), USANDO COMO BASE LA ESTACIÓN AEROPUERTO DE CHITRE	FECHA TÉCNICA DE SEÑAL GEOGRÁFICA UTILIZADA: 10/05/2024	MOODLE GEOLOCAL EGM-96
ESTACIÓN AEROPUERTO DE CHITRE N: 862382.721 E: 845033.274 ELEV.: 5.508	RED PRIMARIA DATUM: WGS-84/ITRF-97 LATITUD: 07° 47' 18.995673" UTM NORTE: 860778.804 ALTURA GEODAL: 38.17	MOODLE GEOLOCAL EGM-96 LONGITUD: 80° 16' 23.600170" UTM ESTE: 880133.489 ZONA: 17

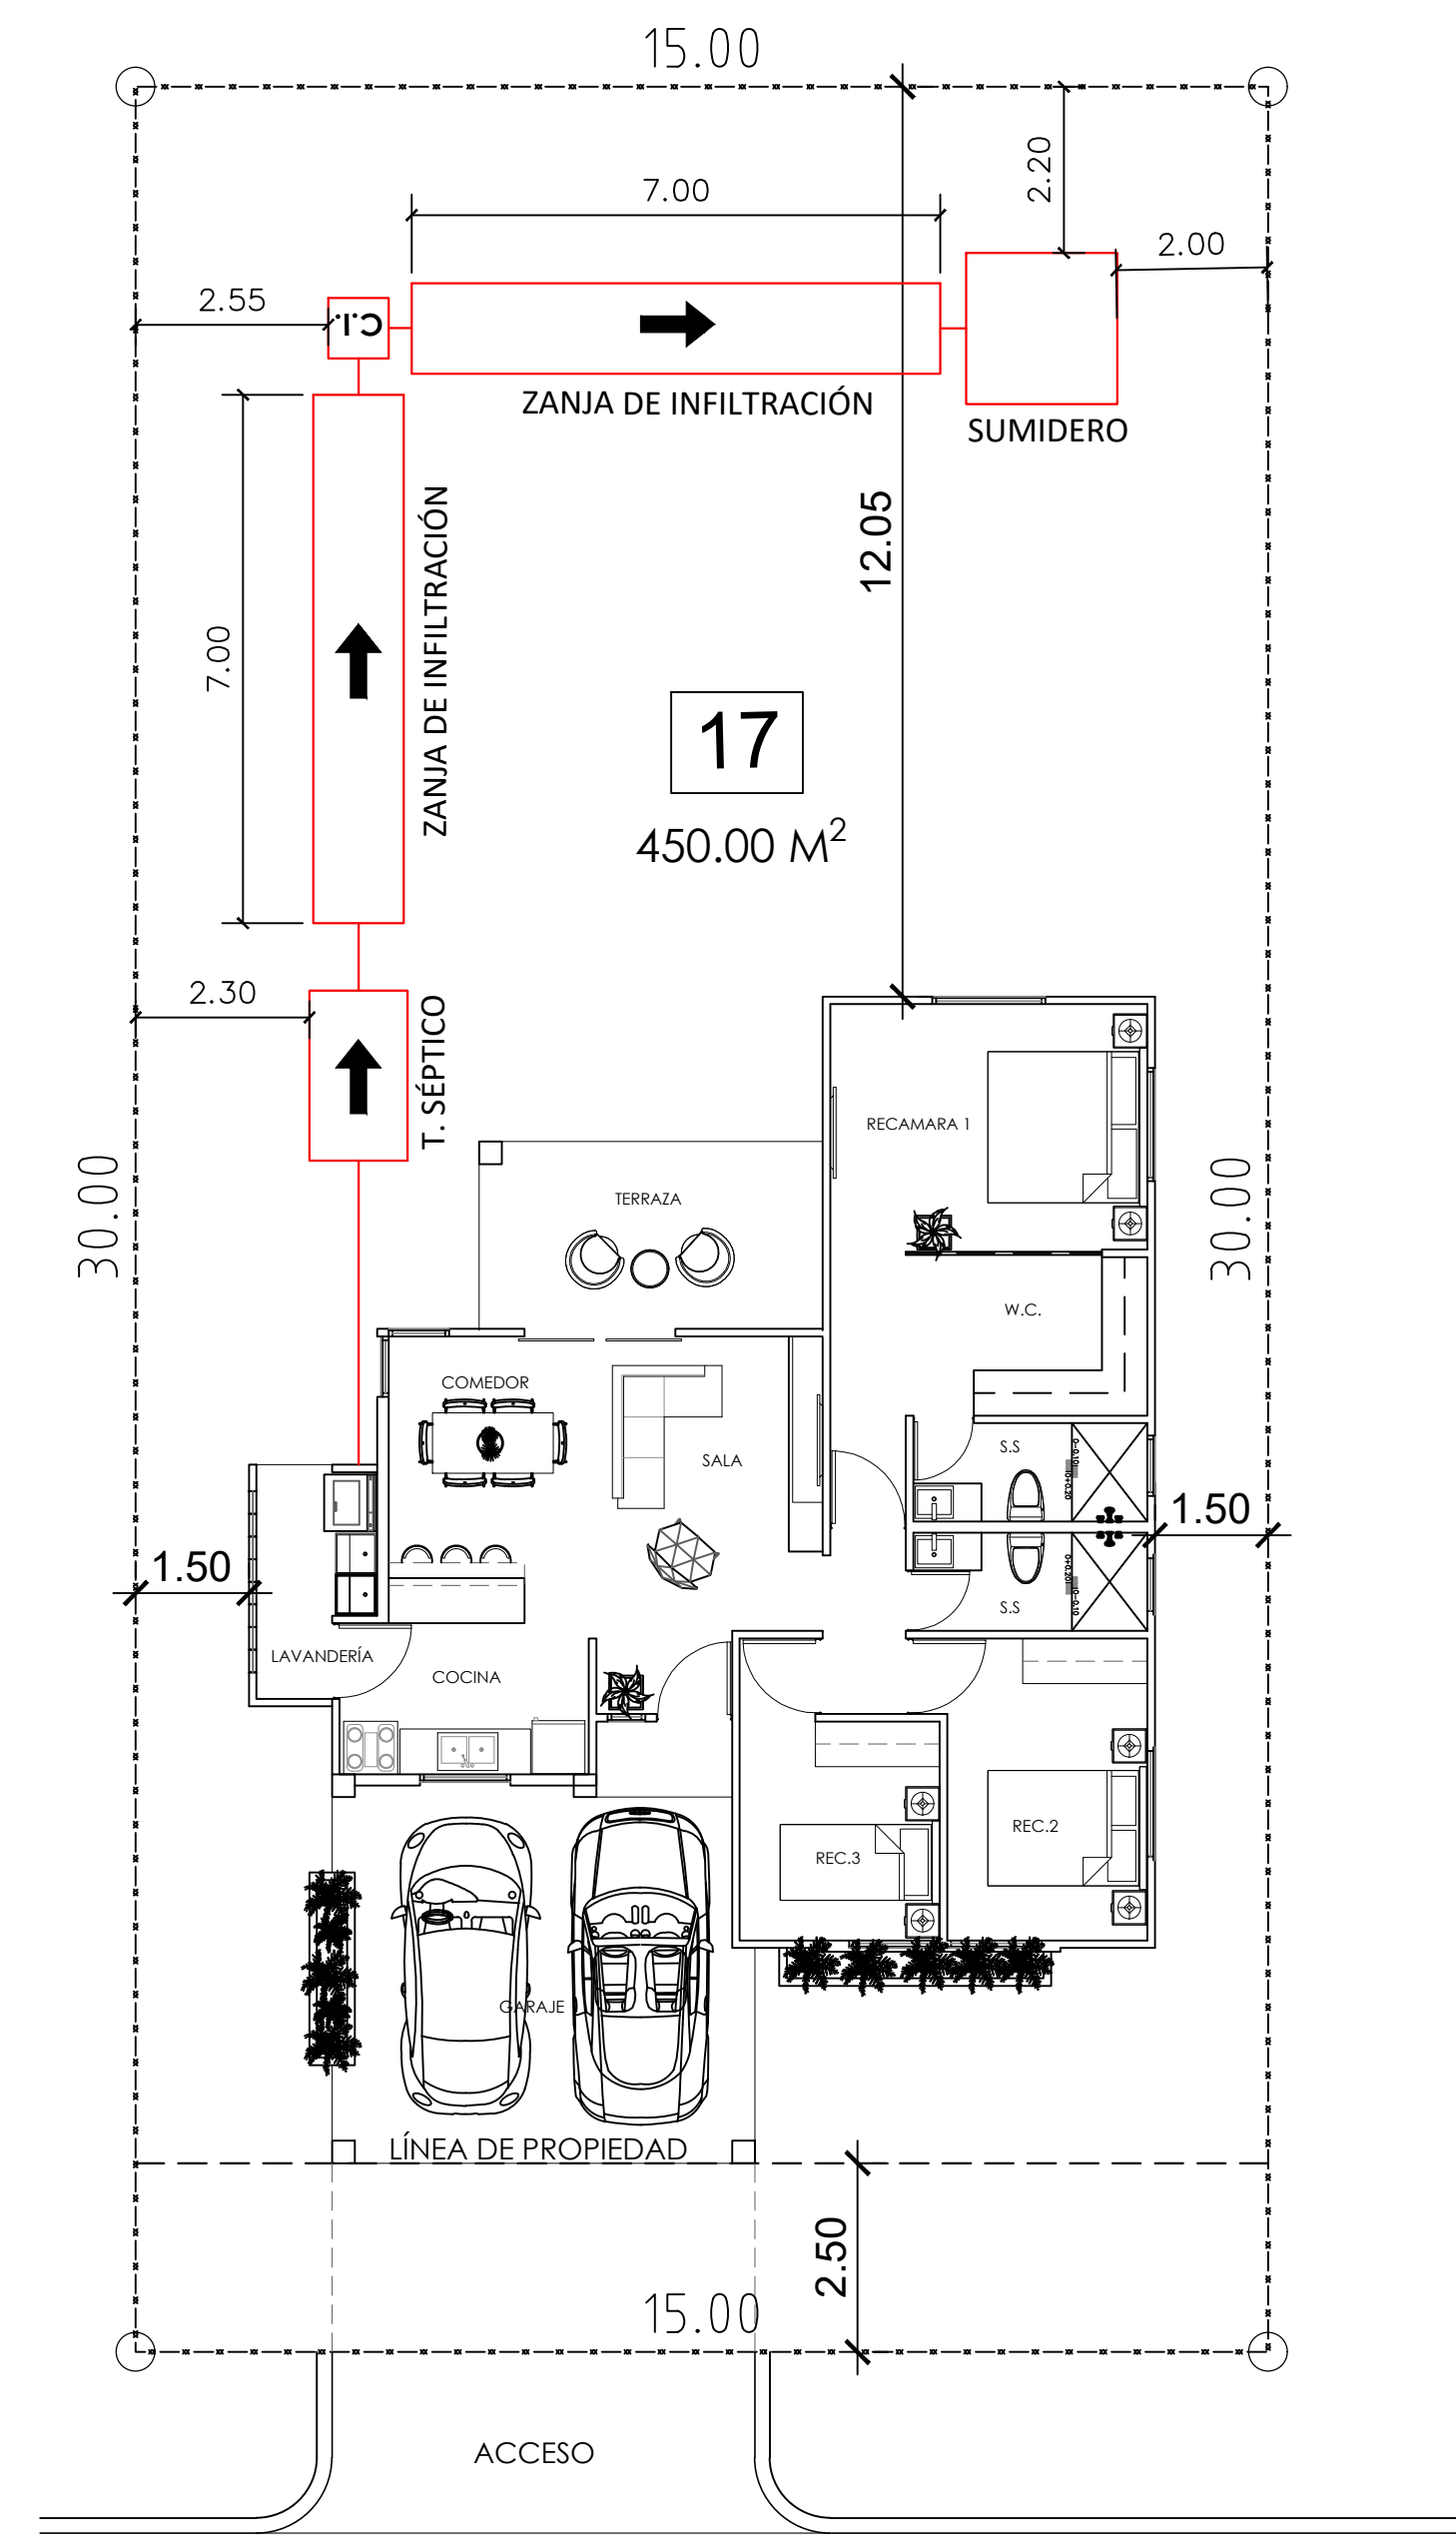


LOTE TÍPICO & RETIROS

ESCALA: 1/100


CUADRO DE VENTANAS						
TIPO	CANTIDAD	ANCHO	ALTO	ANTEPECHO	CUERPOS	OBSERVACIONES
1	1	1.20 m	0.90 m	1.50 m	2	PUERTA DE ALUMINIO, COLOR A, PANEL DECORADO EN VINO, PINTURA A.C.
2	1	1.20 m	1.60 m	0.80 m	2	PUERTA DE ALUMINIO, COLOR A, PANEL DECORADO EN VINO, PINTURA A.C.
3	1	1.20 m	1.20 m	1.20 m	2	PUERTA DE ALUMINIO, COLOR A, PANEL DECORADO EN VINO, PINTURA A.C.
4	2	0.80 m	0.40 m	2.00 m	2	PUERTA DE ALUMINIO, COLOR A, PANEL DECORADO EN VINO, PINTURA A.C.
5	2	0.80 m	1.60 m	0.80 m	2	PUERTA DE ALUMINIO, COLOR A, PANEL DECORADO EN VINO, PINTURA A.C.
6	1	2.40 m	1.50 m	0.50 m	2	PUERTA DE ALUMINIO, COLOR A, PANEL DECORADO EN VINO, PINTURA A.C.
7	1	0.60 m	1.50 m	0.50 m	2	PUERTA DE ALUMINIO, COLOR A, PANEL DECORADO EN VINO, PINTURA A.C.

CUADRO DE PUERTAS						
TIPO	CANTIDAD	ANCHO	ALTO	FERRETERÍA	OBSERVACIONES	
1	1	1.00 m	2.20 m	PUERTA DE UN CUERPO DE ALUMINIO PINTADA DE COLOR GRIS.	PUERTA DE UN CUERPO DE ALUMINIO PINTADA DE COLOR GRIS.	
2	1	1.00 m	2.20 m	PUERTA DE UN CUERPO DE ALUMINIO PINTADA DE COLOR GRIS.	PUERTA DE UN CUERPO DE ALUMINIO PINTADA DE COLOR GRIS.	
3	1	1.00 m	2.20 m	PUERTA DE UN CUERPO DE ALUMINIO PINTADA DE COLOR GRIS.	PUERTA DE UN CUERPO DE ALUMINIO PINTADA DE COLOR GRIS.	
4	1	3.00 m	2.40 m	PUERTA DE UN CUERPO DE ALUMINIO PINTADA DE COLOR GRIS.	PUERTA DE UN CUERPO DE ALUMINIO PINTADA DE COLOR GRIS.	

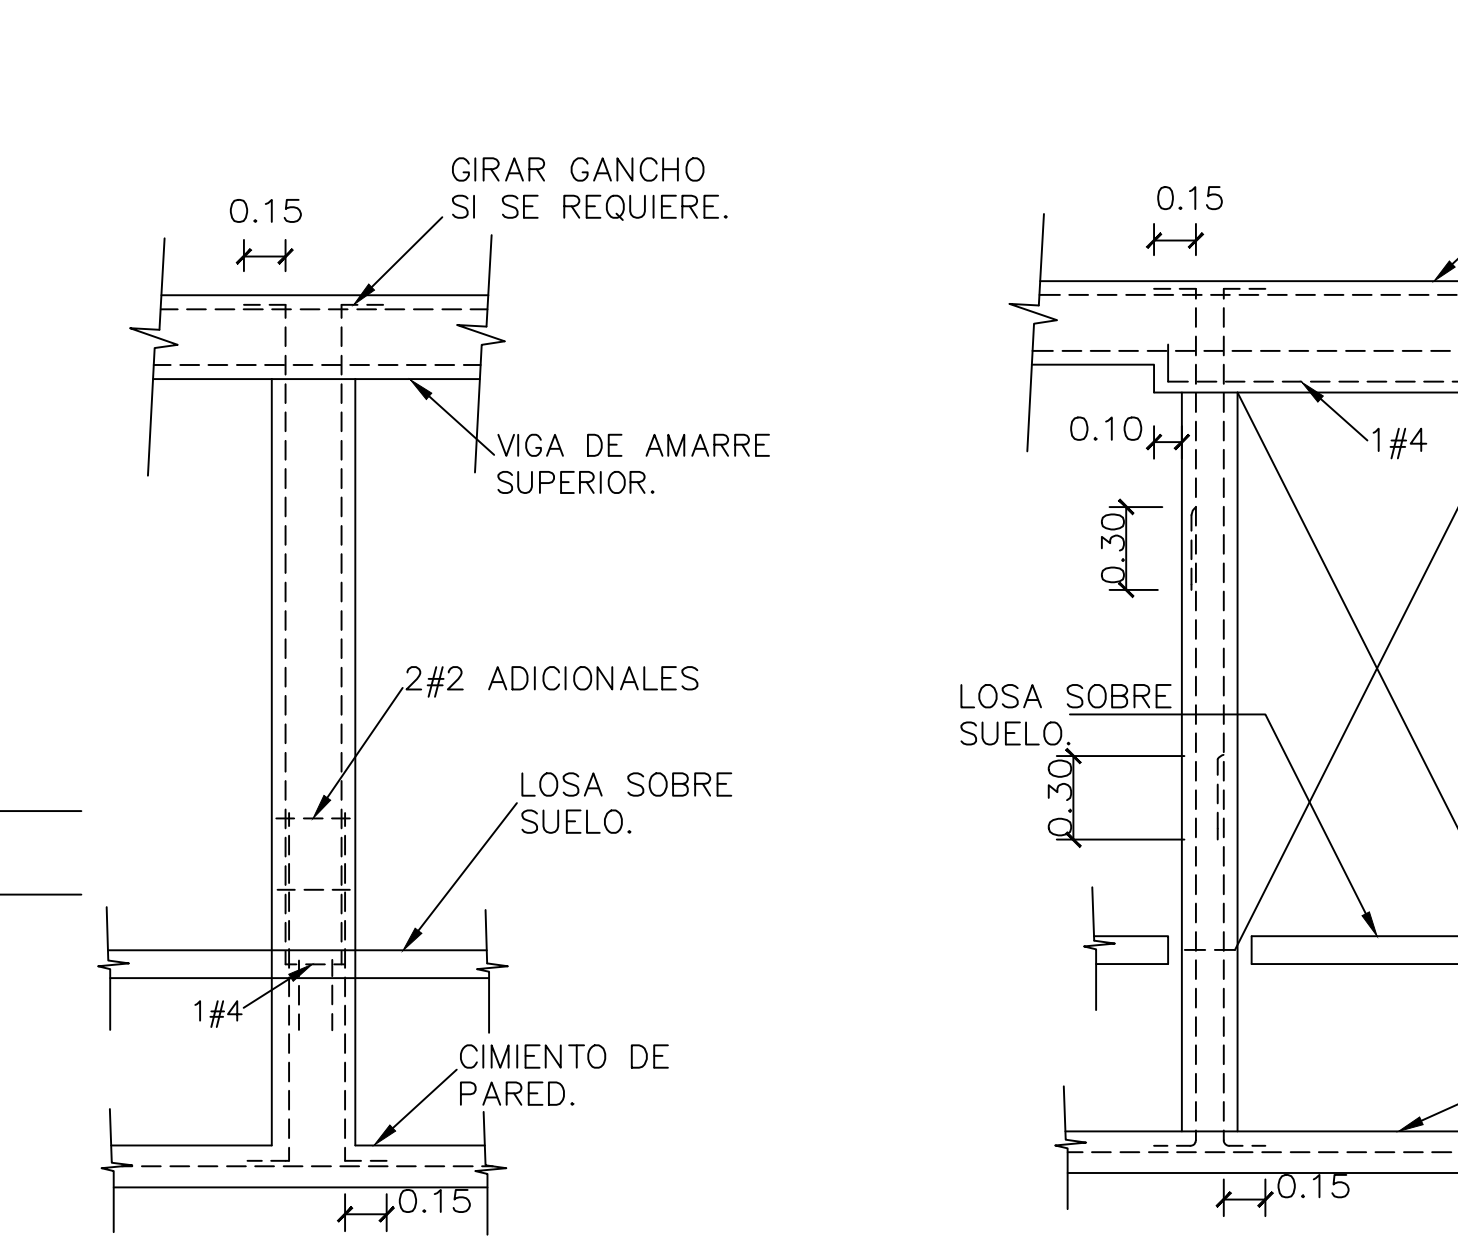

DETALLE TÍPICO DE COLUMNAS DE AMARRE.

S/E REP-2021

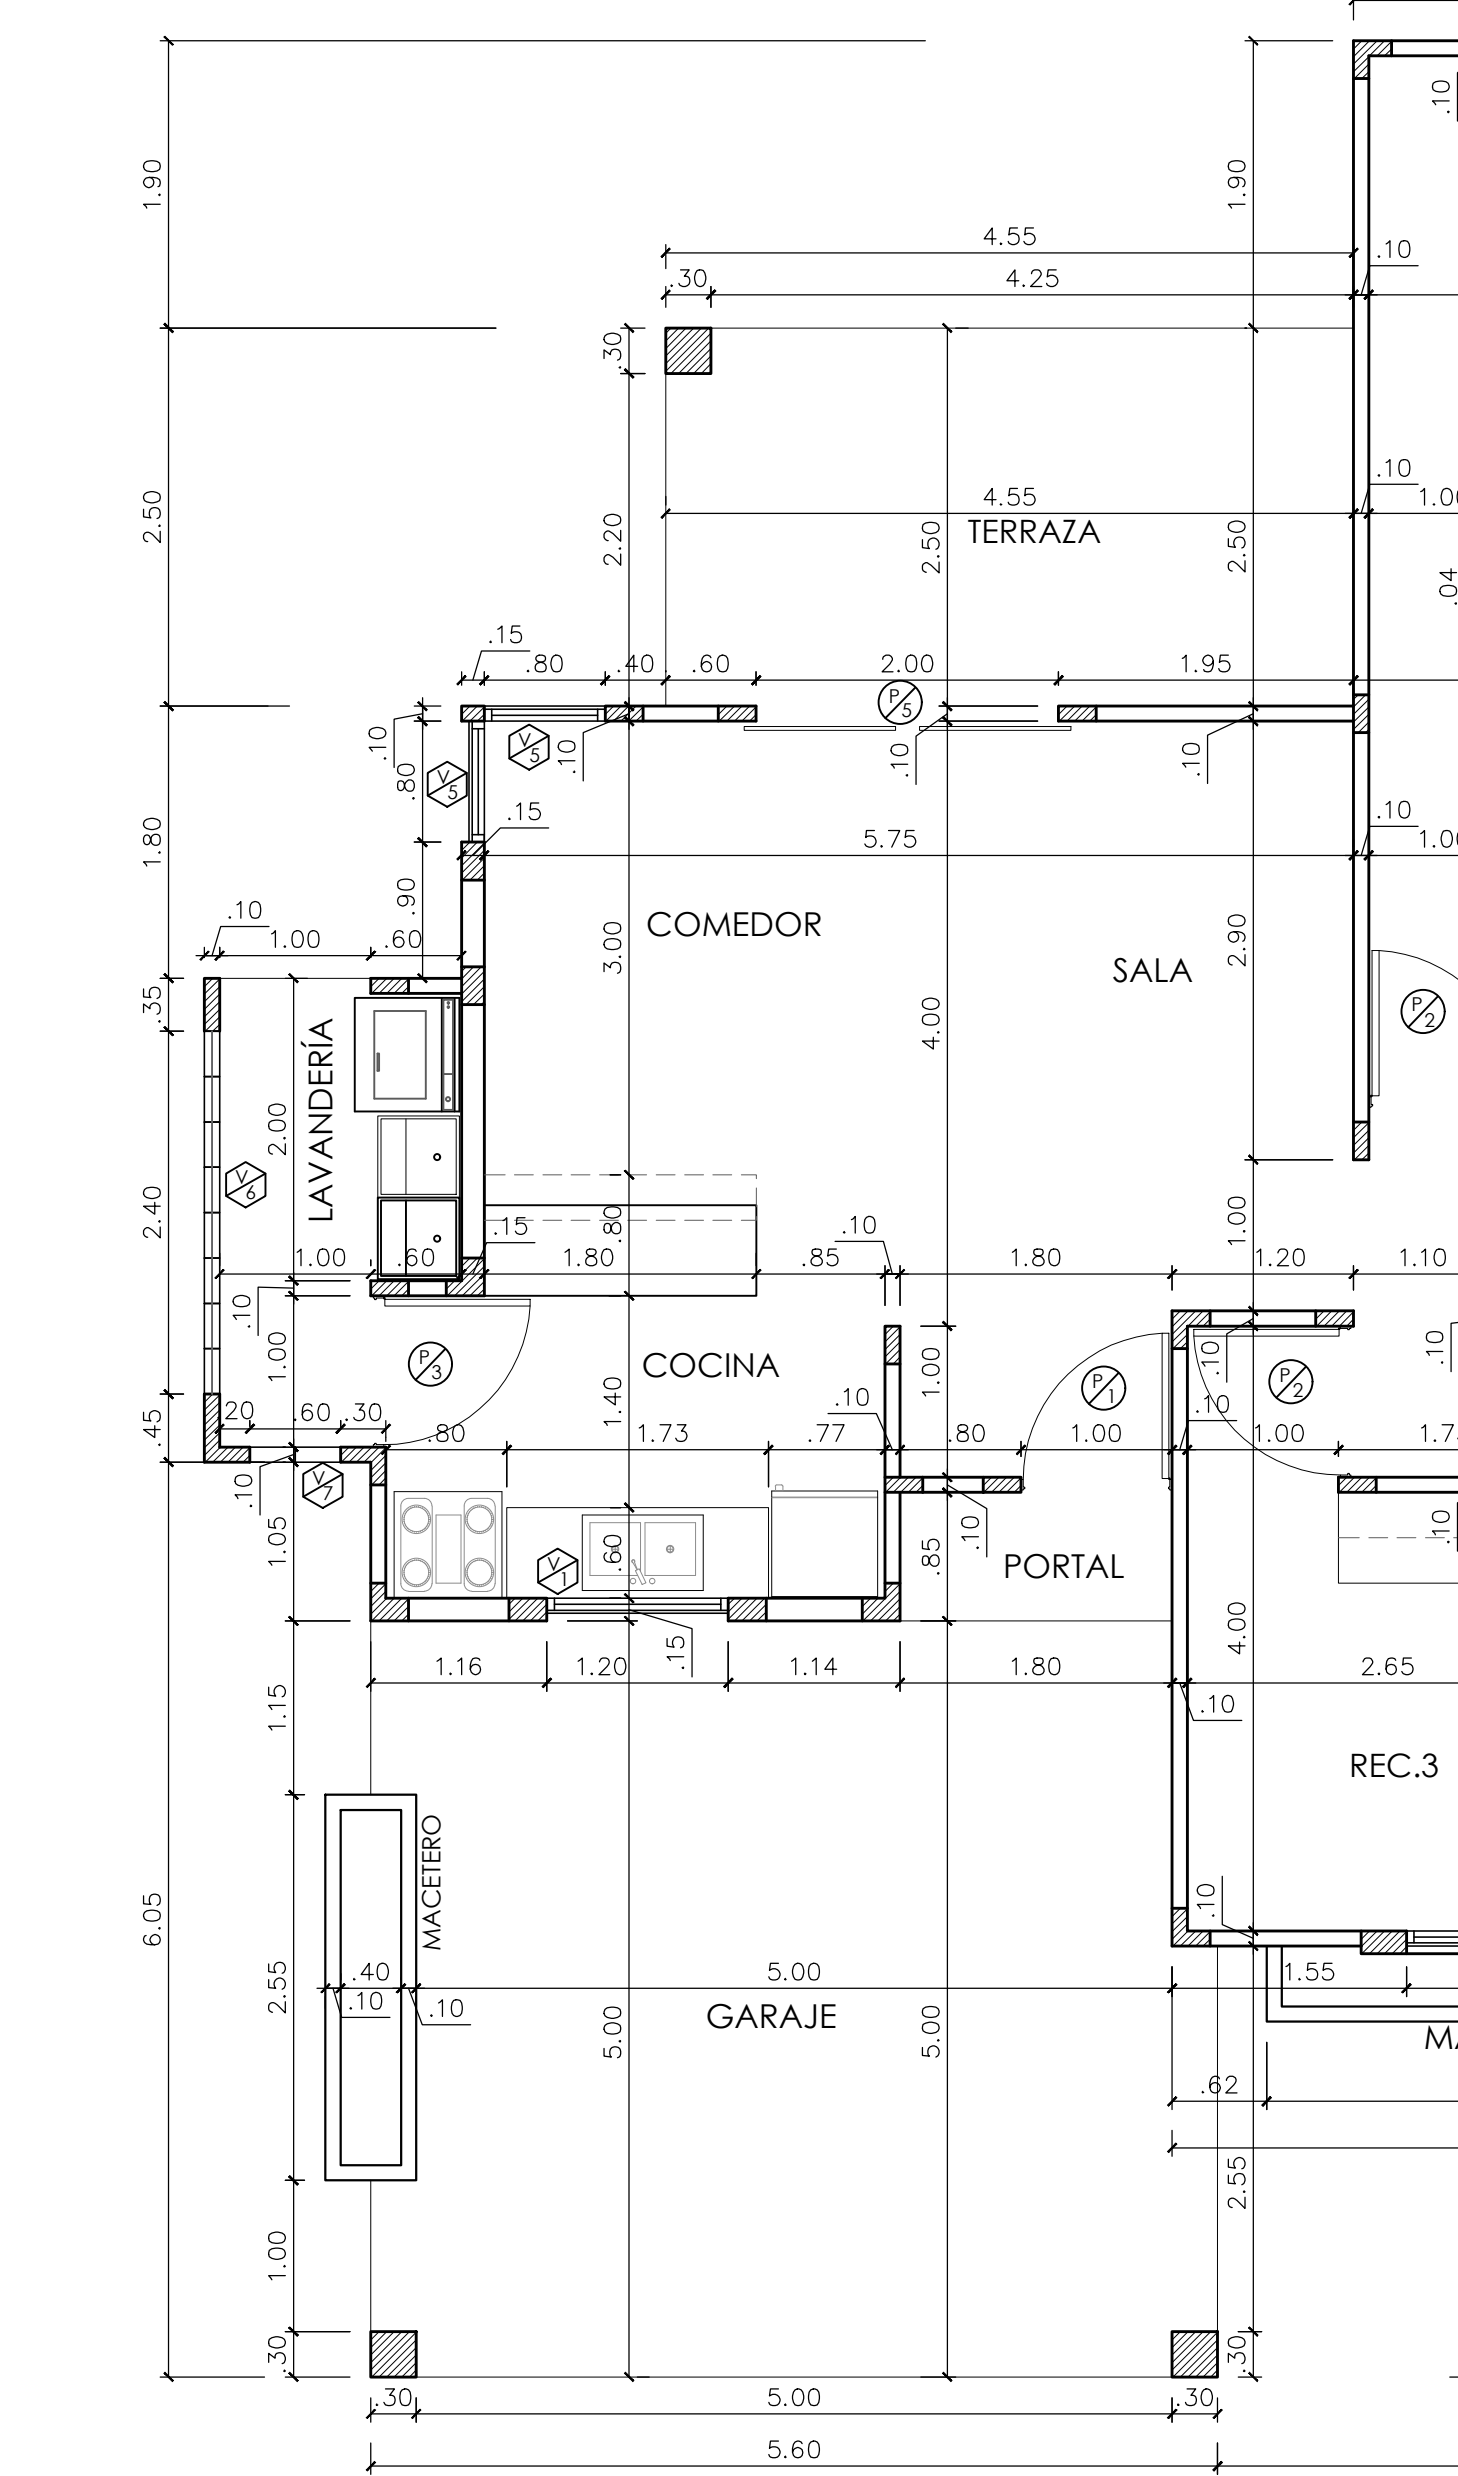

PLANTA ARQUITECTÓNICA


VIVIENDA UNIFAMILIAR

ESCALA 1:50

CUADRO DE VENTANAS						
TIPO	CANTIDAD	ANCHO	ALTO	ANTEPECHO	CUERPOS	OBSERVACIONES
1	1	1.20 m	0.90 m	1.50 m	2	PUERTA DE ALUMINIO, COLOR A, PANEL DECORADO EN VINO, PINTURA A.C.
2	1	1.20 m	1.60 m	0.80 m	2	PUERTA DE ALUMINIO, COLOR A, PANEL DECORADO EN VINO, PINTURA A.C.
3	1	1.20 m	1.20 m	1.20 m	2	PUERTA DE ALUMINIO, COLOR A, PANEL DECORADO EN VINO, PINTURA A.C.
4	2	0.80 m	0.40 m	2.00 m	2	PUERTA DE ALUMINIO, COLOR A, PANEL DECORADO EN VINO, PINTURA A.C.
5	2	0.80 m	1.60 m	0.80 m	2	PUERTA DE ALUMINIO, COLOR A, PANEL DECORADO EN VINO, PINTURA A.C.
6	1	2.40 m	1.50 m	0.50 m	2	PUERTA DE ALUMINIO, COLOR A, PANEL DECORADO EN VINO, PINTURA A.C.
7	1	0.60 m	1.50 m	0.50 m	2	PUERTA DE ALUMINIO, COLOR A, PANEL DECORADO EN VINO, PINTURA A.C.


CUADRO DE PUERTAS						
TIPO	CANTIDAD	ANCHO	ALTO	FERRETERÍA	OBSERVACIONES	
1	1	1.00 m	2.20 m	PUERTA DE UN CUERPO DE ALUMINIO PINTADA DE COLOR GRIS.	PUERTA DE UN CUERPO DE ALUMINIO PINTADA DE COLOR GRIS.	
2	1	1.00 m	2.20 m	PUERTA DE UN CUERPO DE ALUMINIO PINTADA DE COLOR GRIS.	PUERTA DE UN CUERPO DE ALUMINIO PINTADA DE COLOR GRIS.	
3	1	1.00 m	2.20 m	PUERTA DE UN CUERPO DE ALUMINIO PINTADA DE COLOR GRIS.	PUERTA DE UN CUERPO DE ALUMINIO PINTADA DE COLOR GRIS.	
4	1	3.00 m	2.40 m	PUERTA DE UN CUERPO DE ALUMINIO PINTADA DE COLOR GRIS.	PUERTA DE UN CUERPO DE ALUMINIO PINTADA DE COLOR GRIS.	

CUADRO DE ACABADOS						
AMBIENTE	PISO	PAREDES	CEILO RASO			
ESTACIONAMIENTO PARA 2 AUTOS	PISO DE CONCRETO RÍSGICO		CEILO RASO SUSPENDIDO.			
PORTAL	PISO DE BALDOSES.	BLOQUES DE 4" CON REPELLO LISO + PINTURA A.C.	CEILO RASO SUSPENDIDO.			
COCINA	PISO DE BALDOSES.	BLOQUES DE 4" CON REPELLO LISO + PINTURA A.C.	CEILO RASO SUSPENDIDO.			
COMEDOR	PISO DE BALDOSES.	BLOQUES DE 4" CON REPELLO LISO + PINTURA A.C.	CEILO RASO SUSPENDIDO.			
SALA	PISO DE BALDOSES.	BLOQUES DE 4" CON REPELLO LISO + PINTURA A.C.	CEILO RASO SUSPENDIDO.			
RECÁMARA 1	PISO DE BALDOSES.	BLOQUES DE 4" CON REPELLO LISO + PINTURA A.C.	CEILO RASO SUSPENDIDO.			
WALK IN CLOSET REC. #1	PISO DE BALDOSES.	BLOQUES DE 4" CON REPELLO LISO + PINTURA A.C.	CEILO RASO SUSPENDIDO.			
BAÑO REC. #1	PISO DE BALDOSES.	BLOQUES DE 4" CON REPELLO LISO + PINTURA A.C.	CEILO RASO SUSPENDIDO.			
RECÁMARA #2	PISO DE BALDOSES.	BLOQUES DE 4" CON REPELLO LISO + PINTURA A.C.	CEILO RASO SUSPENDIDO.			
RECÁMARA #3	PISO DE BALDOSES.	BLOQUES DE 4" CON REPELLO LISO + PINTURA A.C.	CEILO RASO SUSPENDIDO.			
BAÑO COMPARTIDO	PISO DE BALDOSES.	BLOQUES DE 4" CON REPELLO LISO + PINTURA A.C.	CEILO RASO SUSPENDIDO.			
LAVANDERIA	PISO DE BALDOSES.	BLOQUES DE 4" CON REPELLO LISO + PINTURA A.C.	CEILO RASO SUSPENDIDO.			
TERRAZA	PISO DE BALDOSES.	BLOQUES DE 4" CON REPELLO LISO + PINTURA A.C.	CEILO RASO SUSPENDIDO.			

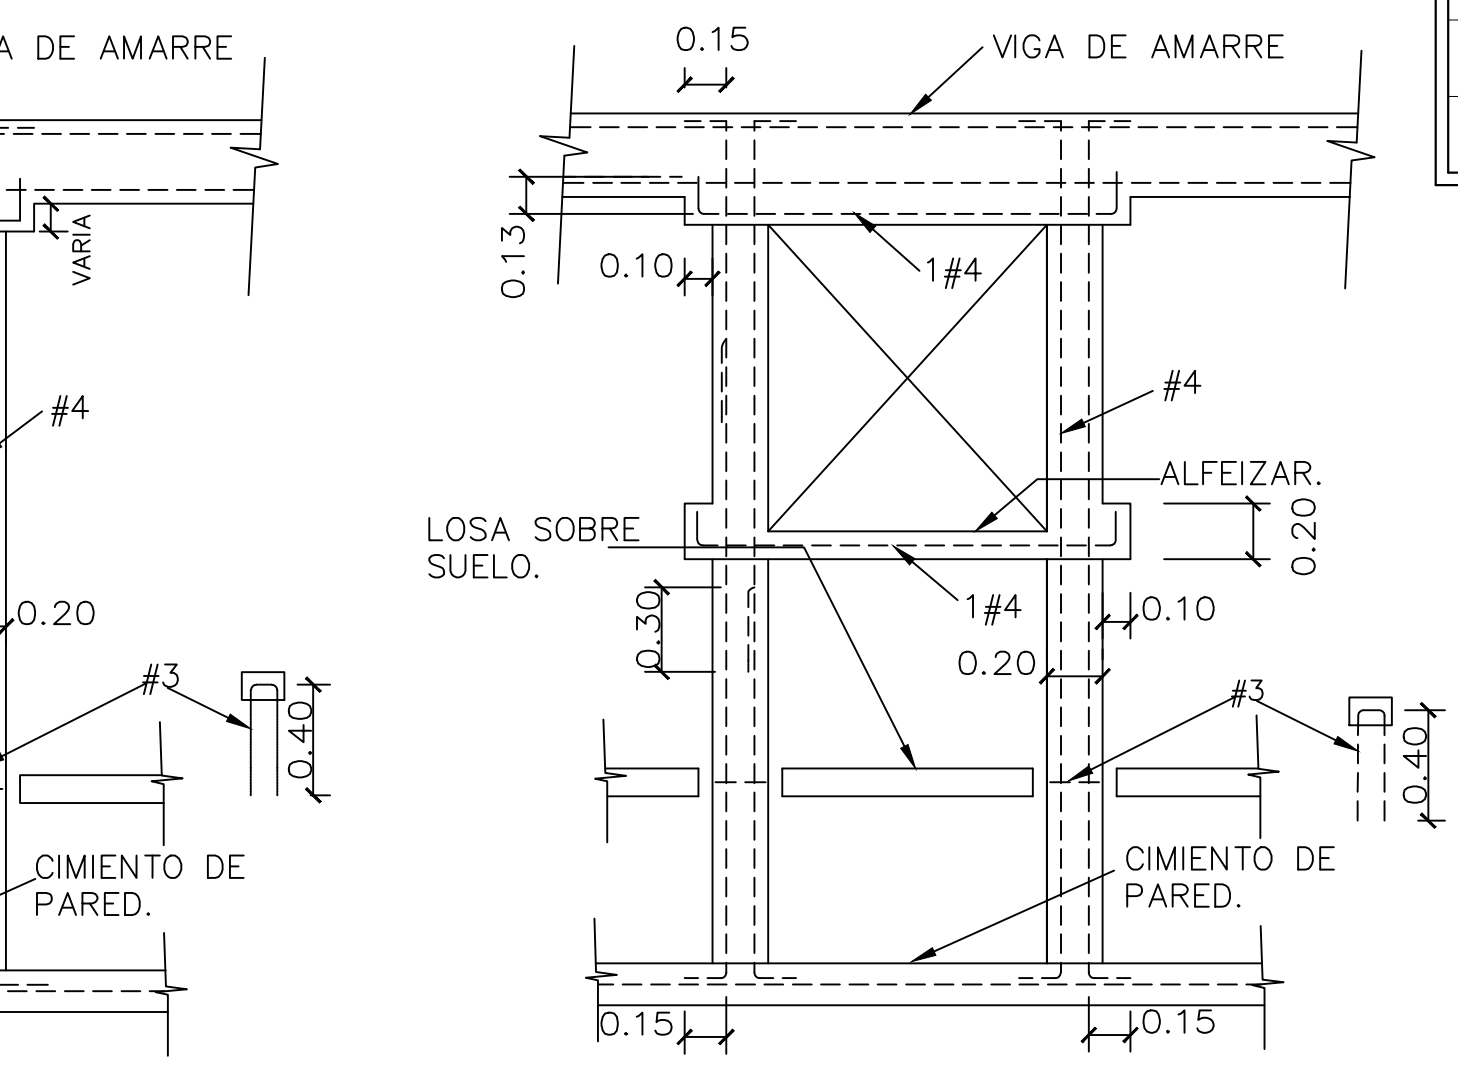


REFUERZO ALREDEDOR DE PUERTAS.

S/E REP-2021

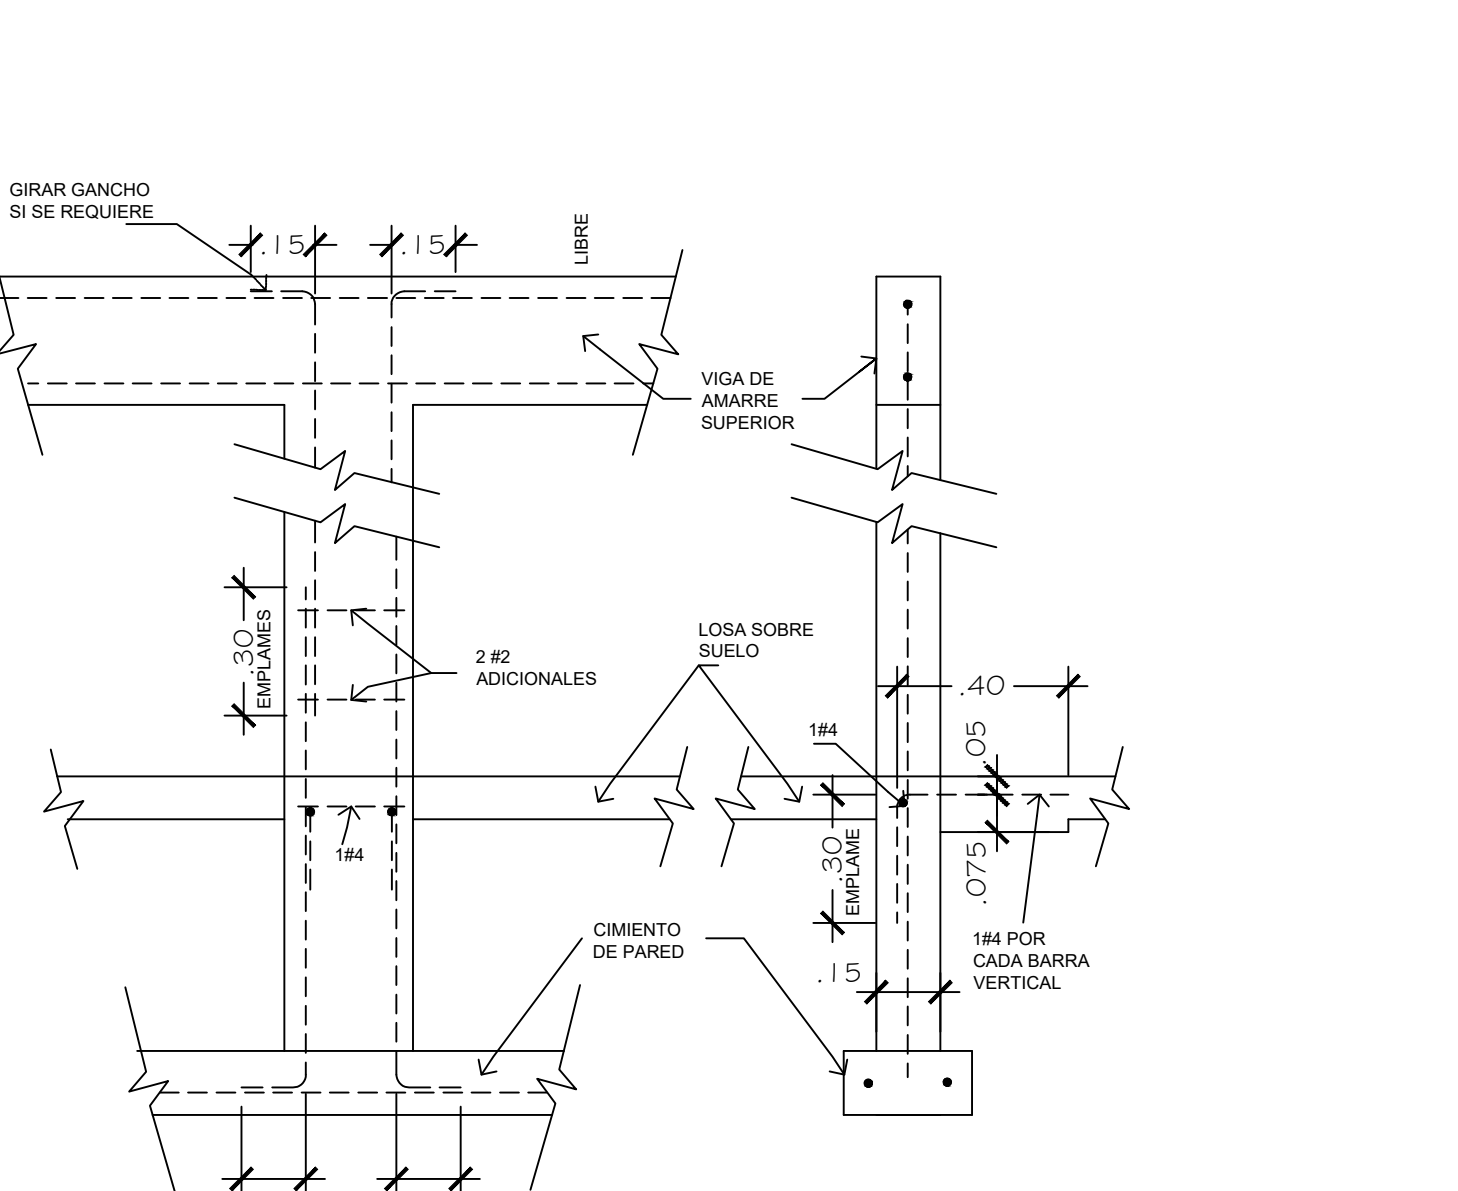

DETALLE TÍPICO DE COLUMNA DE AMARRE

ESCALA: S/E REP-2021

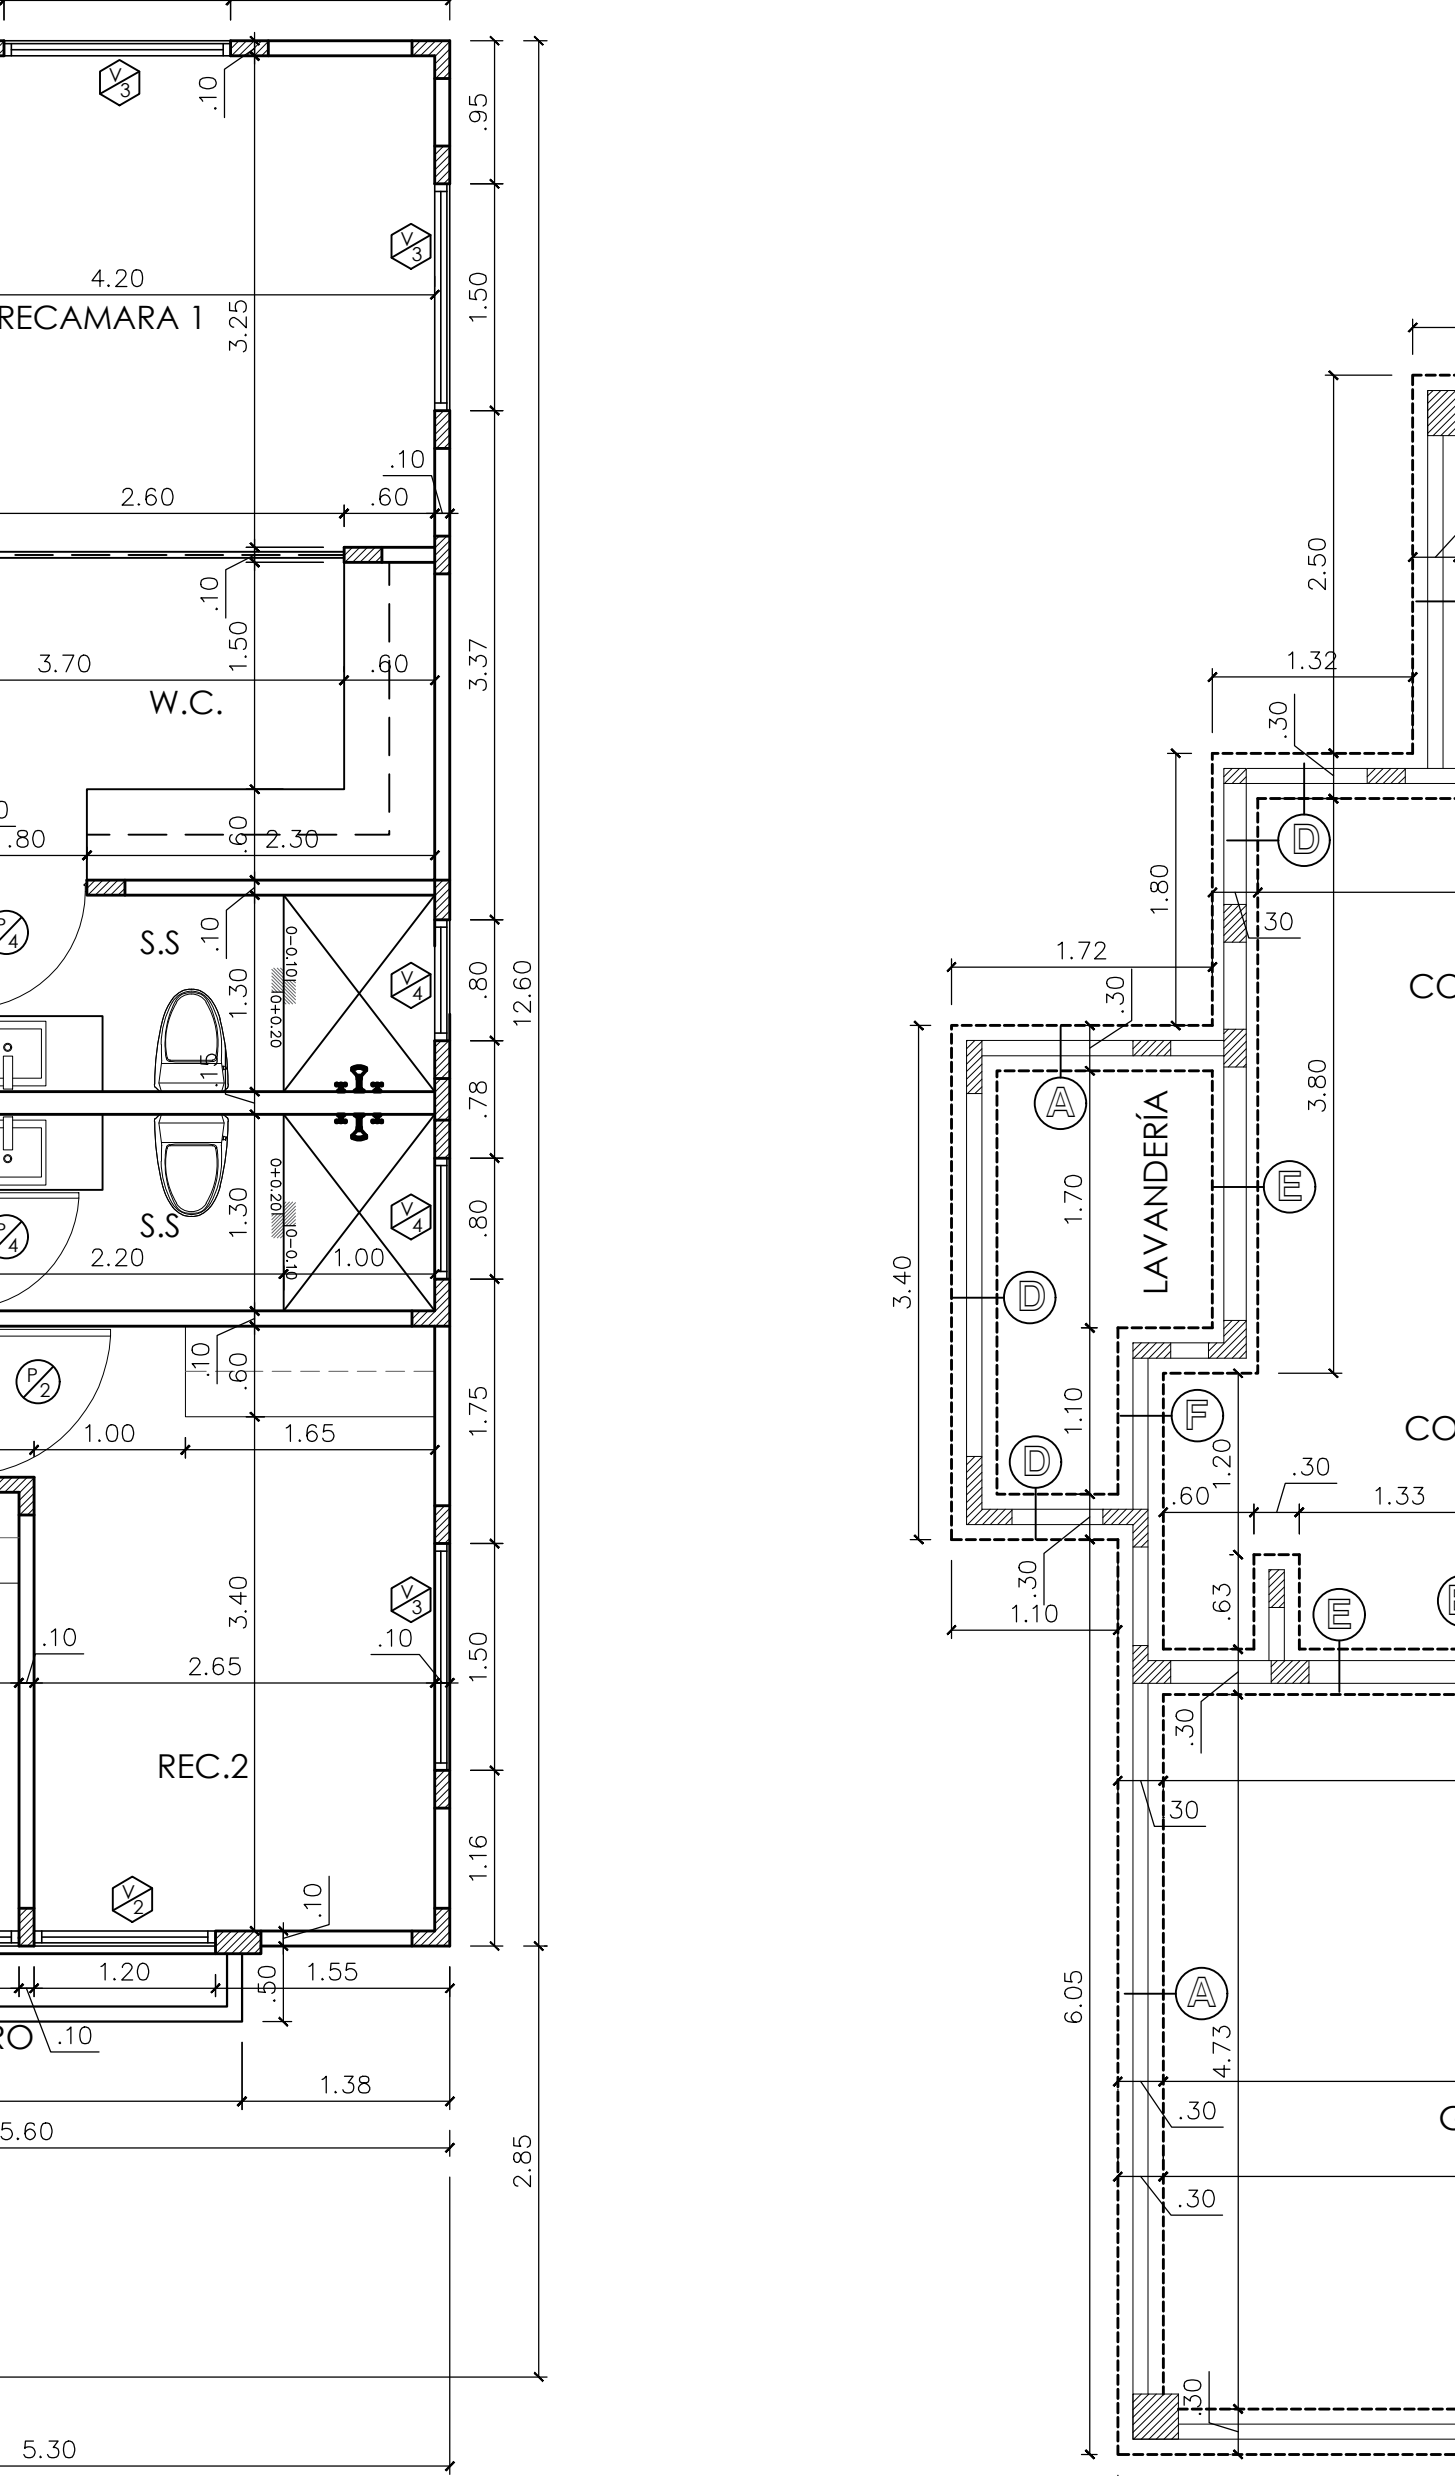

PLANTA ARQUITECTÓNICA


VIVIENDA UNIFAMILIAR

ESCALA 1:50

CUADRO DE VENTANAS						
TIPO	CANTIDAD	ANCHO	ALTO	ANTEPECHO	CUERPOS	OBSERVACIONES
1	1	1.20 m	0.90 m	1.50 m	2	PUERTA DE ALUMINIO, COLOR A, PANEL DECORADO EN VINO, PINTURA A.C.
2	1	1.20 m	1.60 m	0.80 m	2	PUERTA DE ALUMINIO, COLOR A, PANEL DECORADO EN VINO, PINTURA A.C.
3	1	1.20 m	1.20 m	1.20 m	2	PUERTA DE ALUMINIO, COLOR A, PANEL DECORADO EN VINO, PINTURA A.C.
4	2	0.80 m	0.40 m	2.00 m	2	PUERTA DE ALUMINIO, COLOR A, PANEL DECORADO EN VINO, PINTURA A.C.
5	2	0.80 m	1.60 m	0.80 m	2	PUERTA DE ALUMINIO, COLOR A, PANEL DECORADO EN VINO, PINTURA A.C.
6	1	2.40 m	1.50 m	0.50 m	2	PUERTA DE ALUMINIO, COLOR A, PANEL DECORADO EN VINO, PINTURA A.C.
7	1	0.60 m	1.50 m	0.50 m	2	PUERTA DE ALUMINIO, COLOR A, PANEL DECORADO EN VINO, PINTURA A.C.


CUADRO DE PUERTAS						
TIPO	CANTIDAD	ANCHO	ALTO	FERRETERÍA	OBSERVACIONES	
1	1	1.00 m	2.20 m	PUERTA DE UN CUERPO DE ALUMINIO PINTADA DE COLOR GRIS.	PUERTA DE UN CUERPO DE ALUMINIO PINTADA DE COLOR GRIS.	
2	1	1.00 m	2.20 m	PUERTA DE UN CUERPO DE ALUMINIO PINTADA DE COLOR GRIS.	PUERTA DE UN CUERPO DE ALUMINIO PINTADA DE COLOR GRIS.	
3	1	1.00 m	2.20 m	PUERTA DE UN CUERPO DE ALUMINIO PINTADA DE COLOR GRIS.	PUERTA DE UN CUERPO DE ALUMINIO PINTADA DE COLOR GRIS.	
4	1	3.00 m	2.40 m	PUERTA DE UN CUERPO DE ALUMINIO PINTADA DE COLOR GRIS.	PUERTA DE UN CUERPO DE ALUMINIO PINTADA DE COLOR GRIS.	

CUADRO DE ACABADOS						
AMBIENTE	PISO	PAREDES	CEILO RASO			
ESTACIONAMIENTO PARA 2 AUTOS	PISO DE CONCRETO RÍSGICO		CEILO RASO SUSPENDIDO.			
PORTAL	PISO DE BALDOSES.	BLOQUES DE 4" CON REPELLO LISO + PINTURA A.C.	CEILO RASO SUSPENDIDO.			
COCINA	PISO DE BALDOSES.	BLOQUES DE 4" CON REPELLO LISO + PINTURA A.C.	CEILO RASO SUSPENDIDO.			
COMEDOR	PISO DE BALDOSES.	BLOQUES DE 4" CON REPELLO LISO + PINTURA A.C.	CEILO RASO SUSPENDIDO.			
SALA	PISO DE BALDOSES.	BLOQUES DE 4" CON REPELLO LISO + PINTURA A.C.	CEILO RASO SUSPENDIDO.			
RECÁMARA 1	PISO DE BALDOSES.	BLOQUES DE 4" CON REPELLO LISO + PINTURA A.C.	CEILO RASO SUSPENDIDO.			
WALK IN CLOSET REC. #1	PISO DE BALDOSES.	BLOQUES DE 4" CON REPELLO LISO + PINTURA A.C.	CEILO RASO SUSPENDIDO.			
BAÑO REC. #1	PISO DE BALDOSES.	BLOQUES DE 4" CON REPELLO LISO + PINTURA A.C.	CEILO RASO SUSPENDIDO.			
RECÁMARA #2	PISO DE BALDOSES.	BLOQUES DE 4" CON REPELLO LISO + PINTURA A.C.	CEILO RASO SUSPENDIDO.			
RECÁMARA #3	PISO DE BALDOSES.	BLOQUES DE 4" CON REPELLO LISO + PINTURA A.C.	CEILO RASO SUSPENDIDO.			
BAÑO COMPARTIDO	PISO DE BALDOSES.	BLOQUES DE 4" CON REPELLO LISO + PINTURA A.C.	CEILO RASO SUSPENDIDO.			
LAVANDERIA	PISO DE BALDOSES.	BLOQUES DE 4" CON REPELLO LISO + PINTURA A.C.	CEILO RASO SUSPENDIDO.			
TERRAZA	PISO DE BALDOSES.	BLOQUES DE 4" CON REPELLO LISO + PINTURA A.C.	CEILO RASO SUSPENDIDO.			

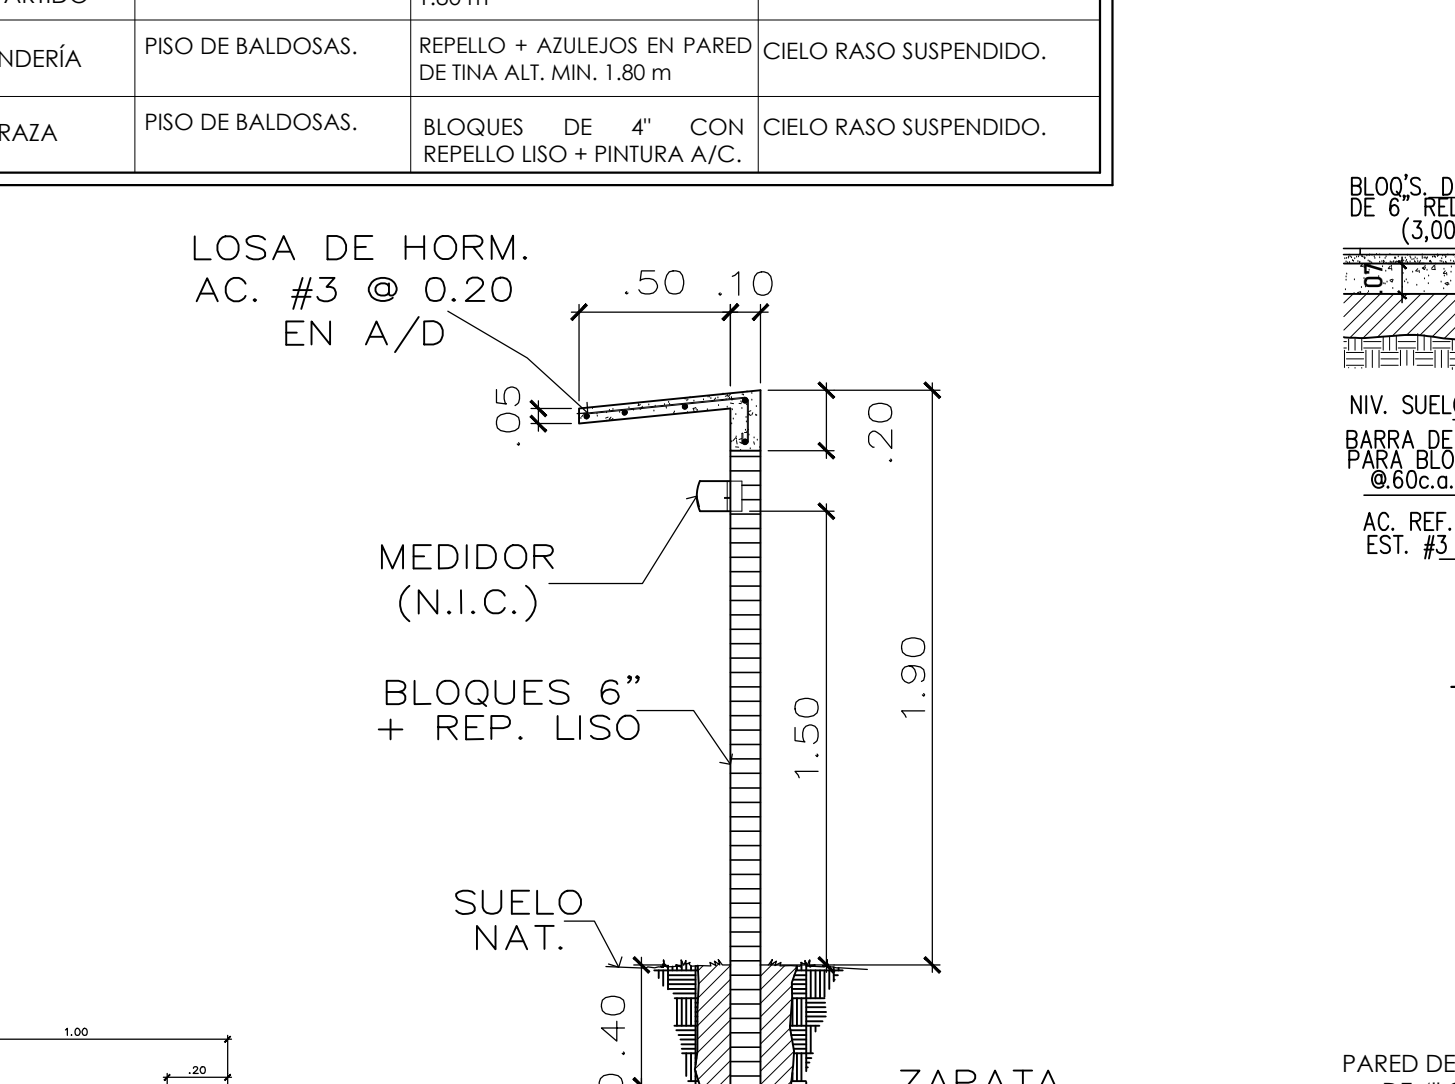


REFUERZO ALREDEDOR DE VENTANAS.

S/E REP-2021

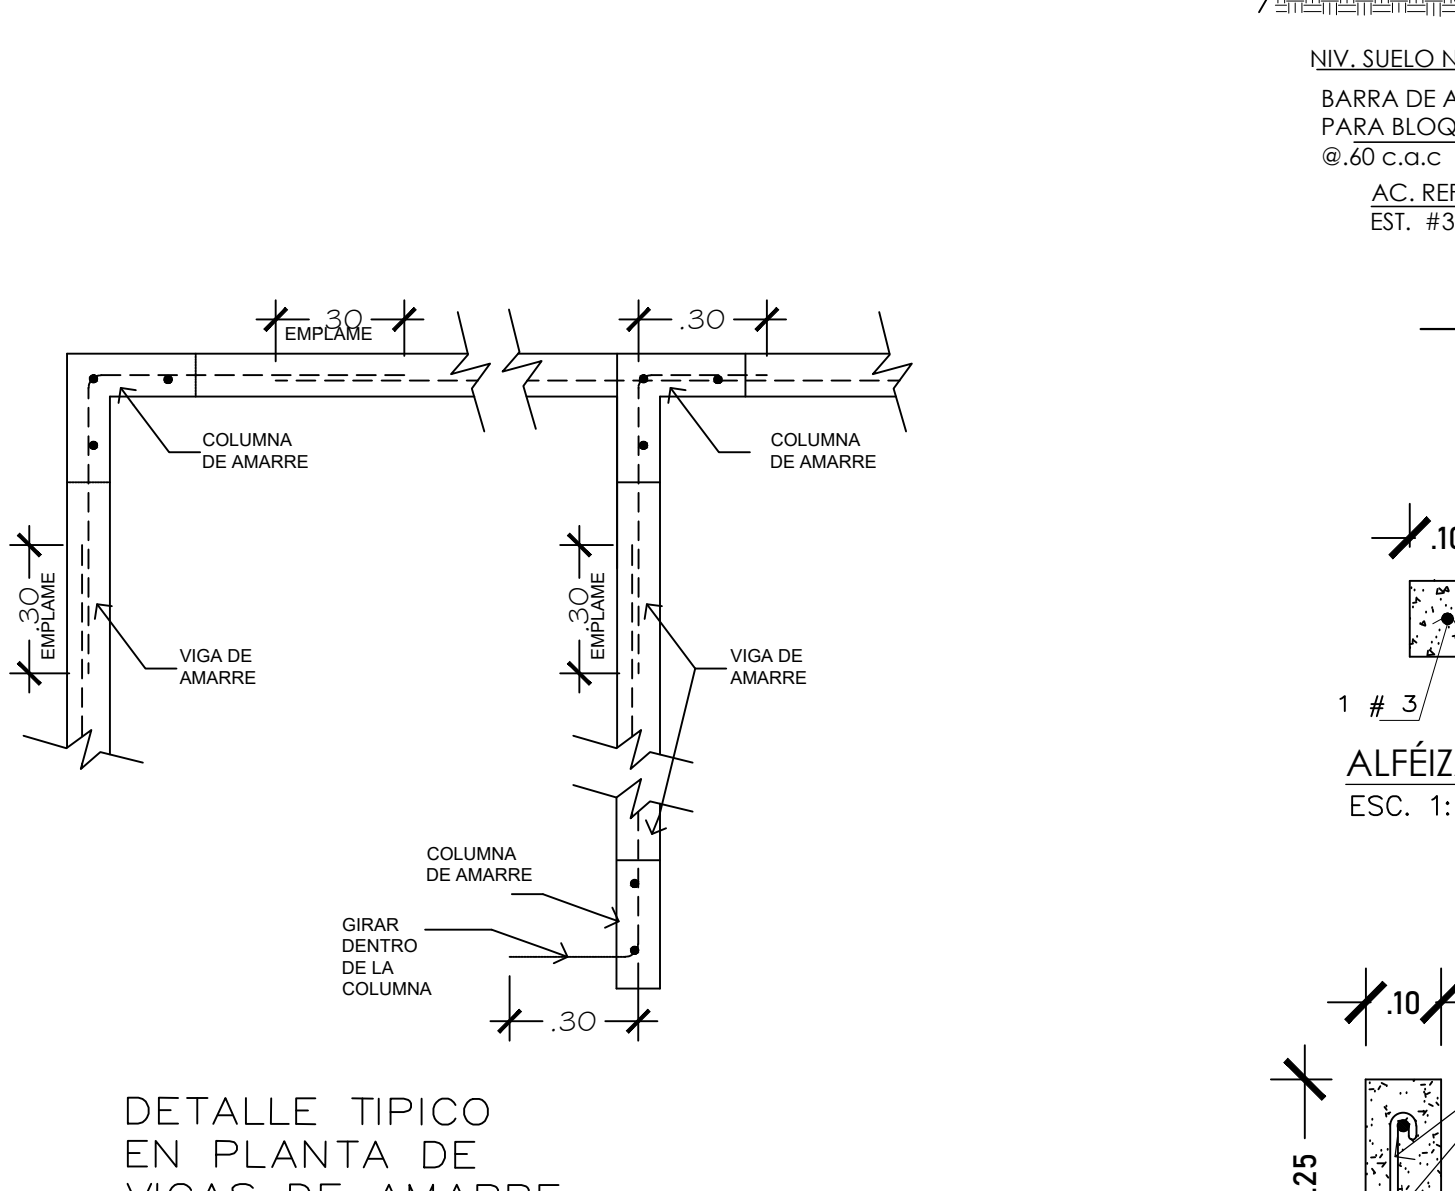

DETALLE TÍPICO EN PLANTA DE VIGAS DE AMARRE

ESCALA: 1:20 REP-2021

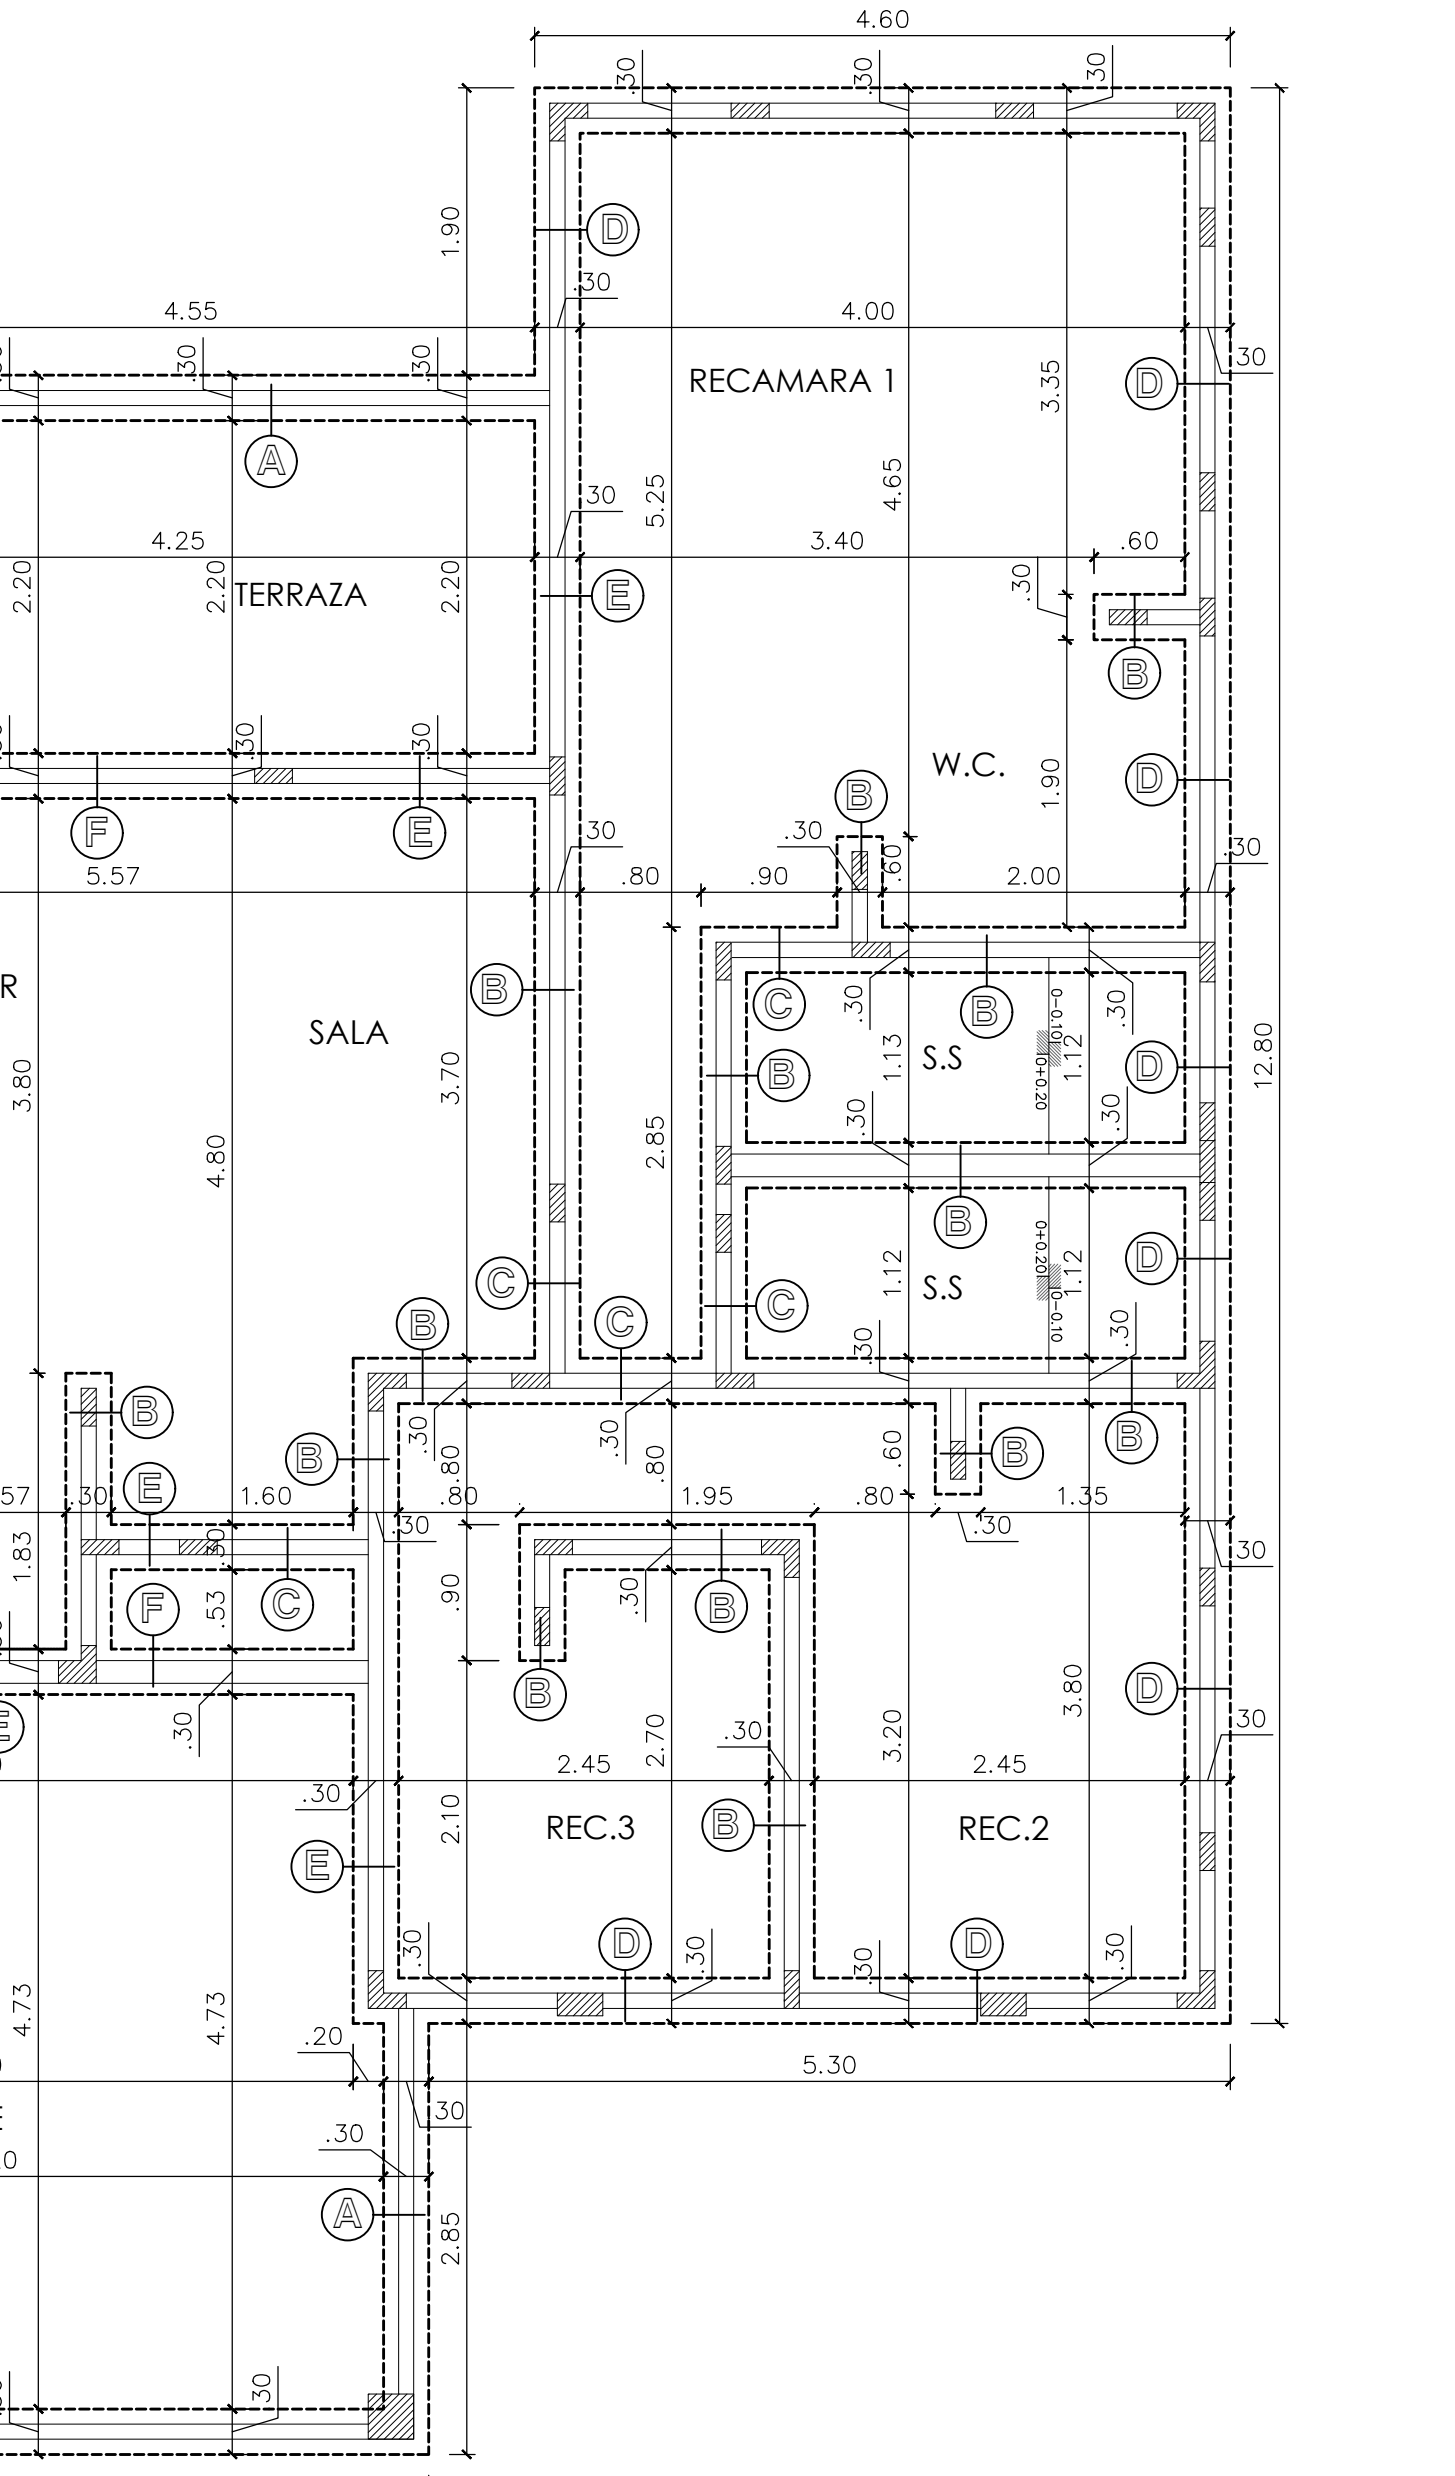

PLANTA DE CIMIENTOS

VIVIENDA UNIFAMILIAR

ESCALA 1:50

CUADRO DE VENTANAS						
TIPO	CANTIDAD	ANCHO	ALTO	ANTEPECHO	CUERPOS	OBSERVACIONES
1	1	1.20 m	0.90 m	1.50 m	2	PUERTA DE ALUMINIO, COLOR A, PANEL DECORADO EN VINO, PINTURA A.C.
2	1	1.20 m	1.60 m	0.80 m	2	PUERTA DE ALUMINIO, COLOR A, PANEL DECORADO EN VINO, PINTURA A.C.
3	1	1.20 m	1.20 m	1.20 m	2	PUERTA DE ALUMINIO, COLOR A, PANEL DECORADO EN VINO, PINTURA A.C.
4	2	0.80 m	0.40 m	2.00 m	2	PUERTA DE ALUMINIO, COLOR A, PANEL DECORADO EN VINO, PINTURA A.C.
5	2	0.80 m	1.60 m	0.80 m	2	PUERTA DE ALUMINIO, COLOR A, PANEL DECORADO EN VINO, PINTURA A.C.
6	1	2.40				