


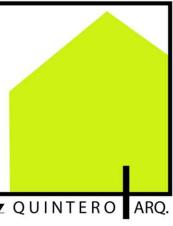

AS.Ingeniería


PROYECTO:
"URBANIZACIÓN CANANDRIA"



Relleno para nivelación de terreno de $h=1.00$ mts con material selecto compactado al 95%, base de 40 cms, con relleno de suelo cemento 20:1 95% de densidad.








Concreto $f'c = 210$ Kg/cm²

Refuerzo en ambos sentidos de H_0 de $1/4"$, $e=10$ cms.

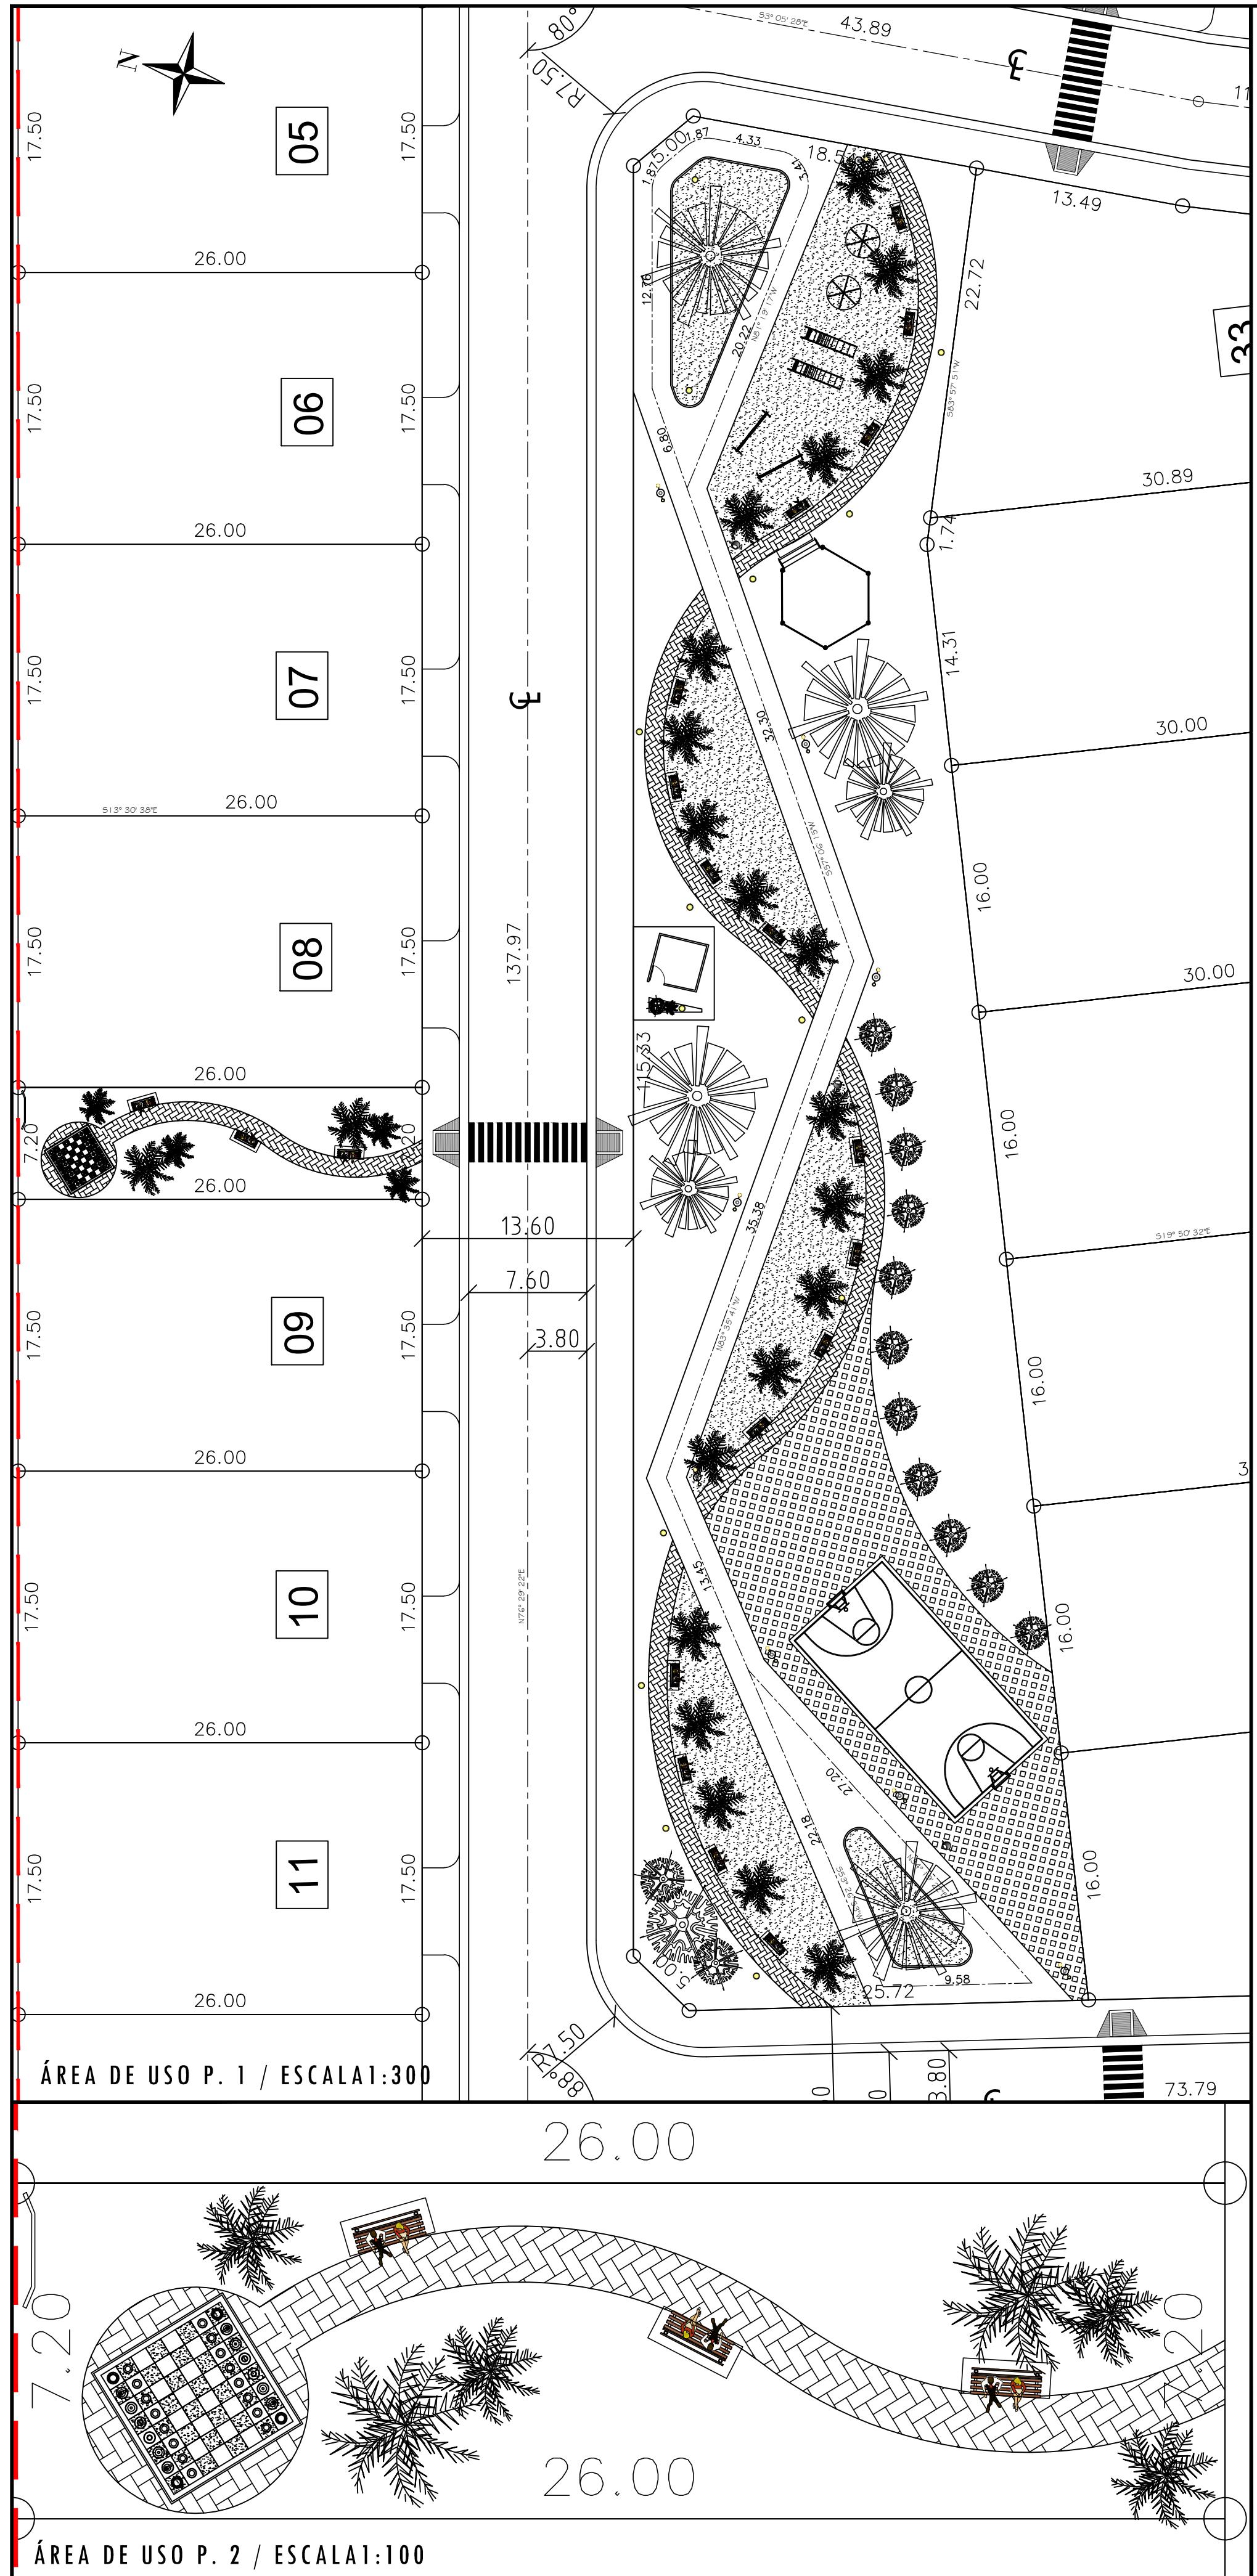

RESIDENCIAL ESPECIAL (R.E.)

ÁREA DE USO PÚBLICO (3) / ESCALA 1:500

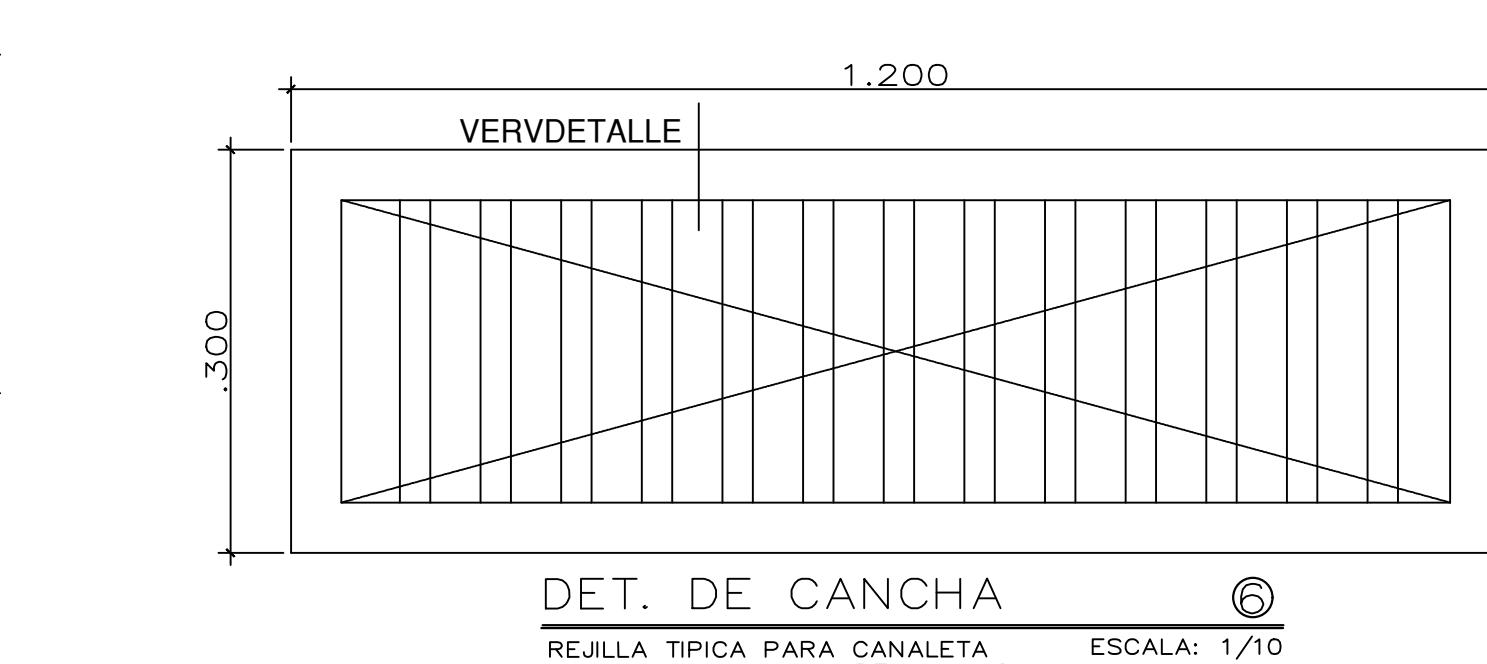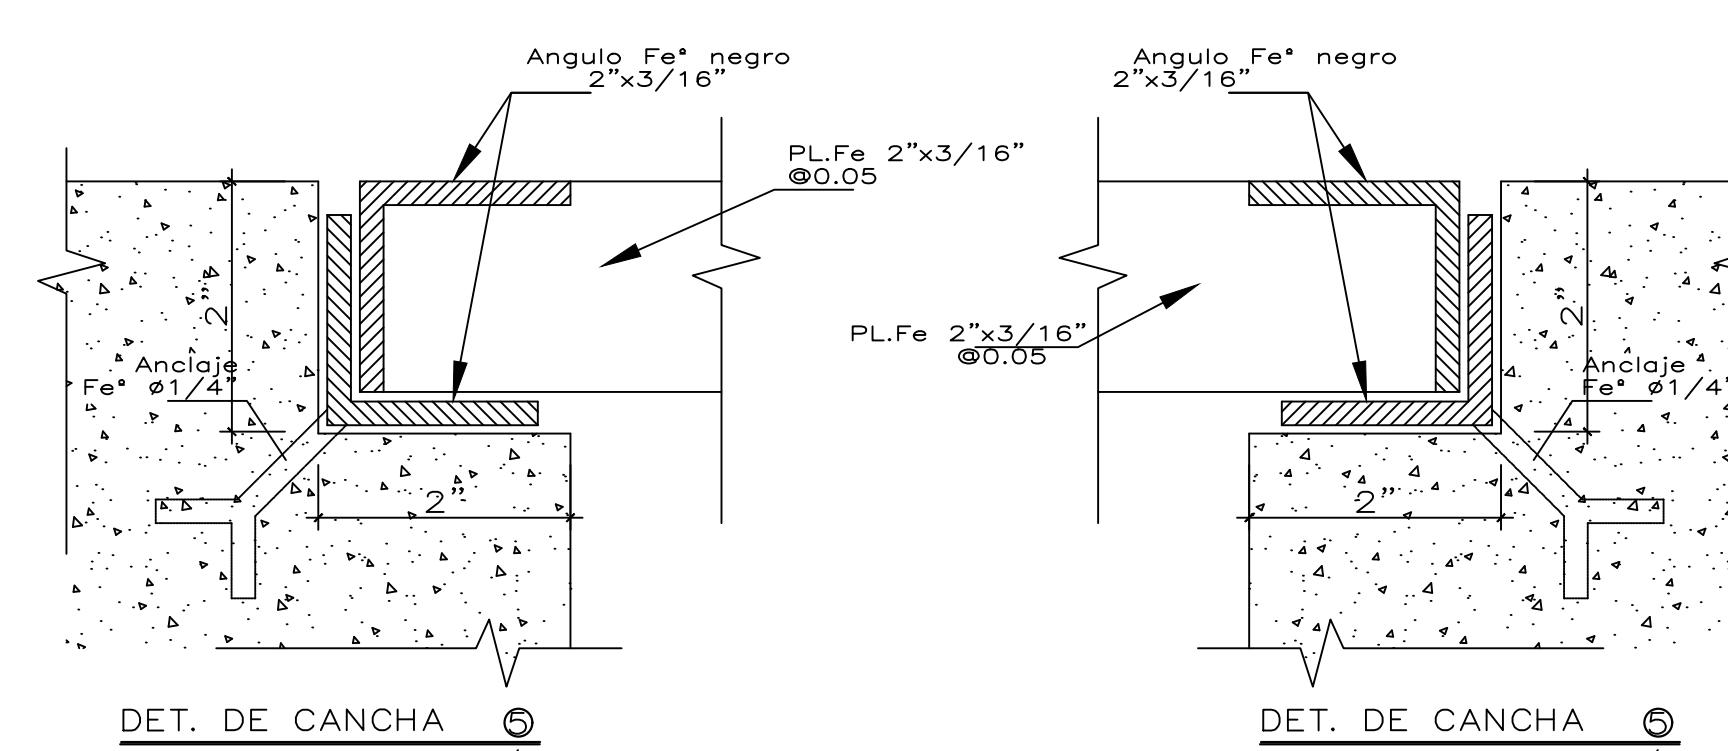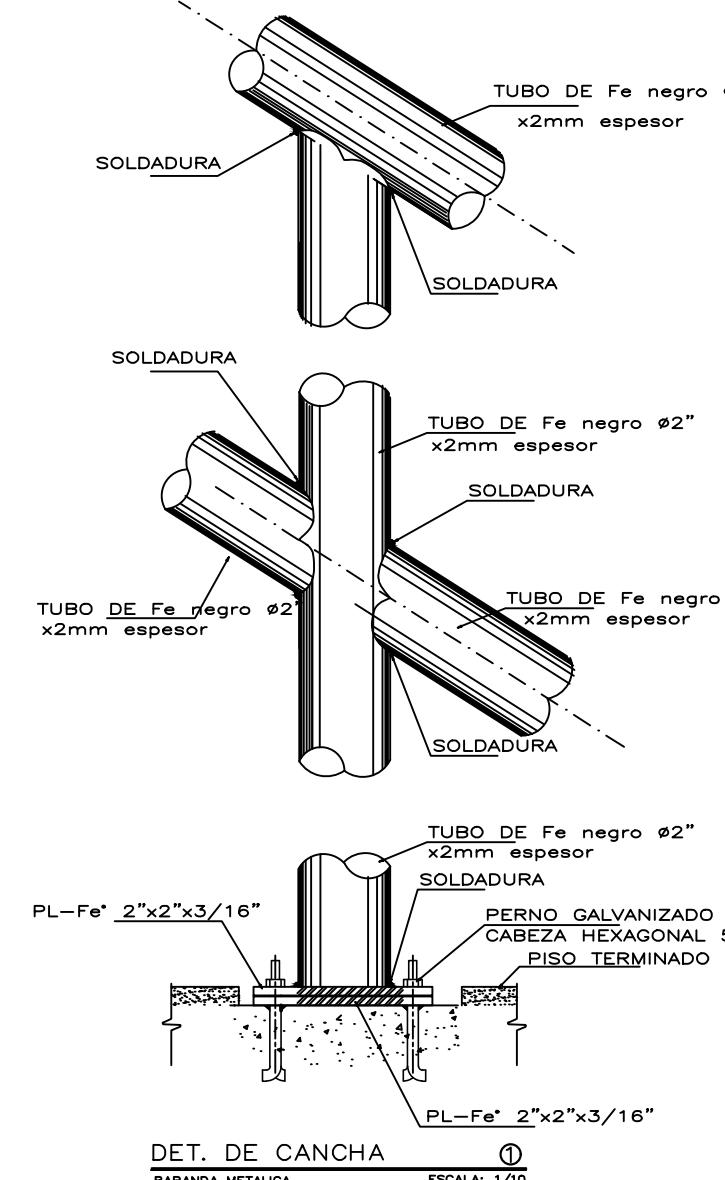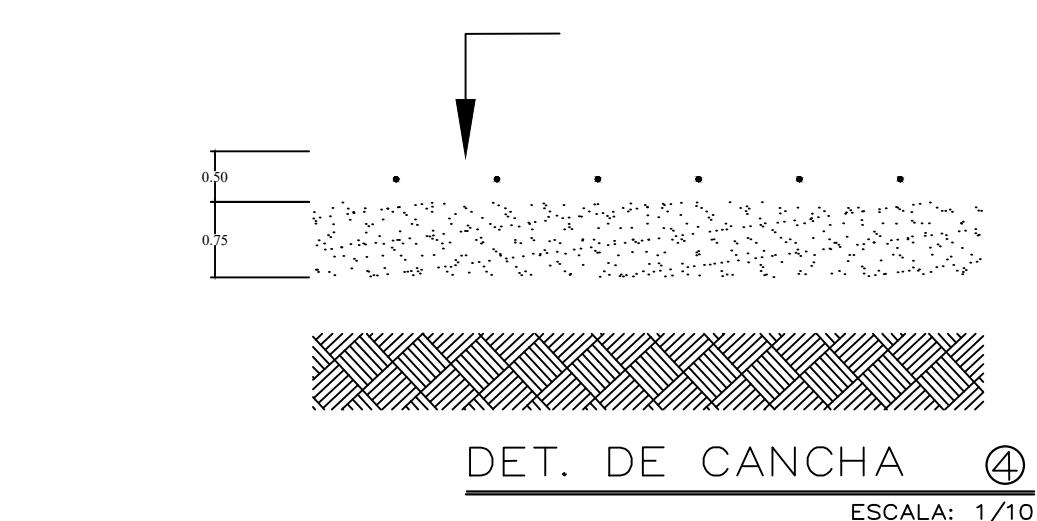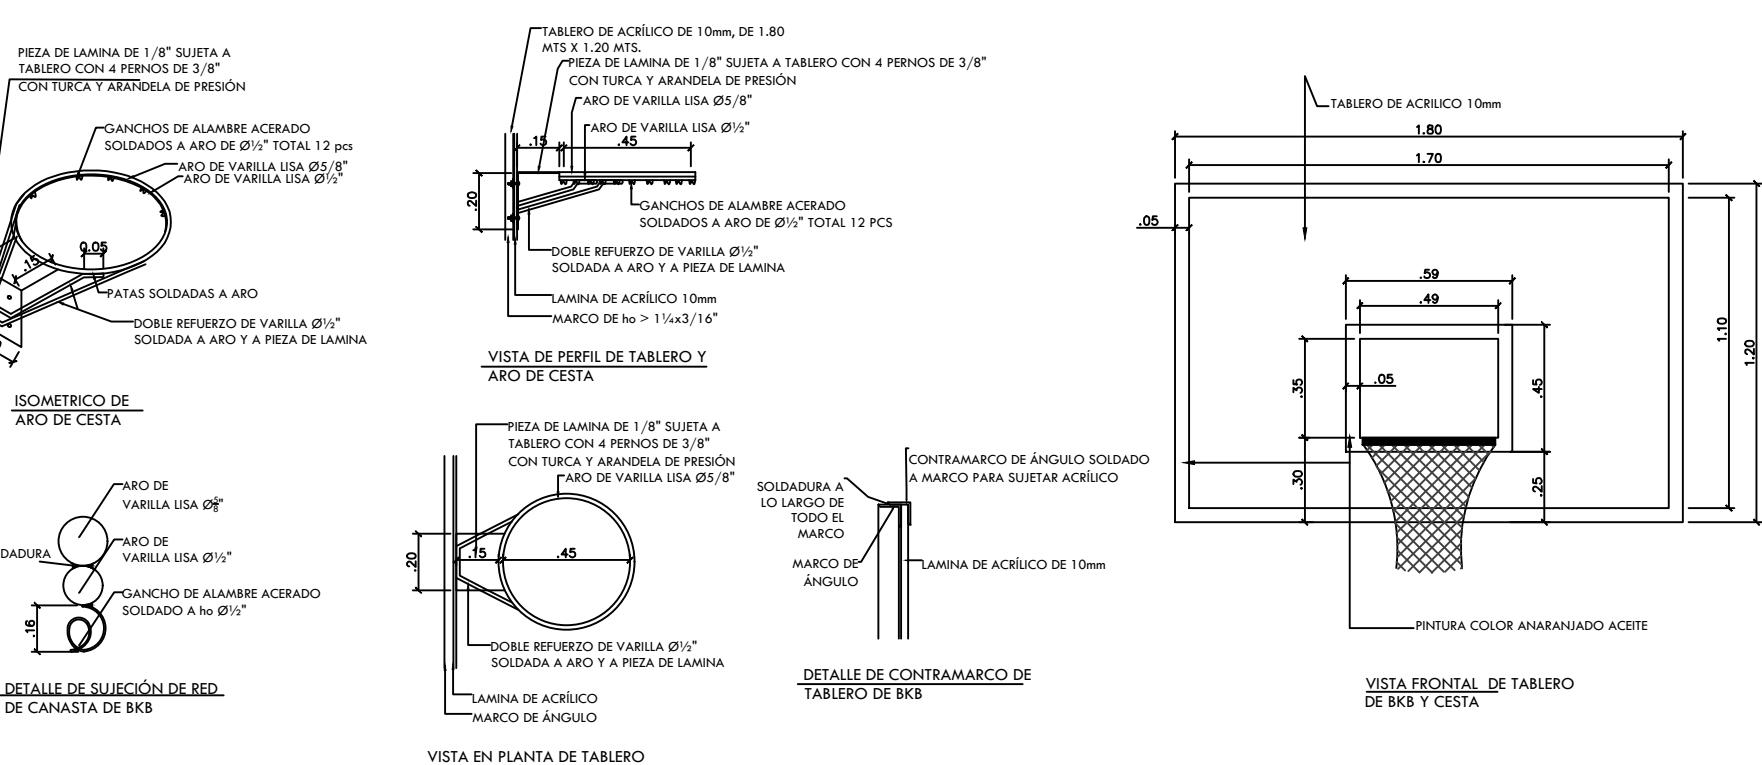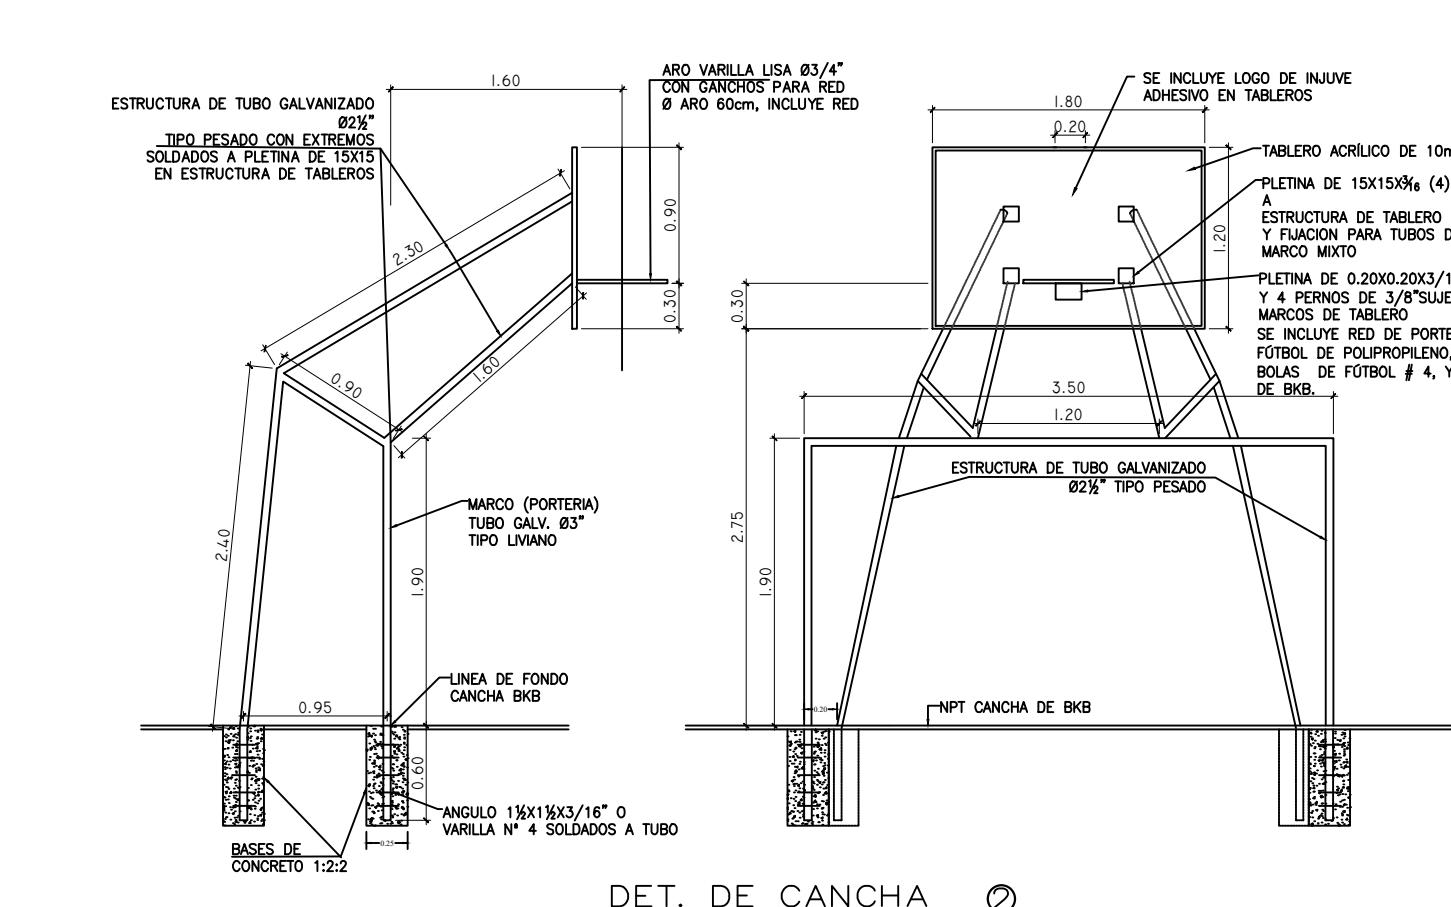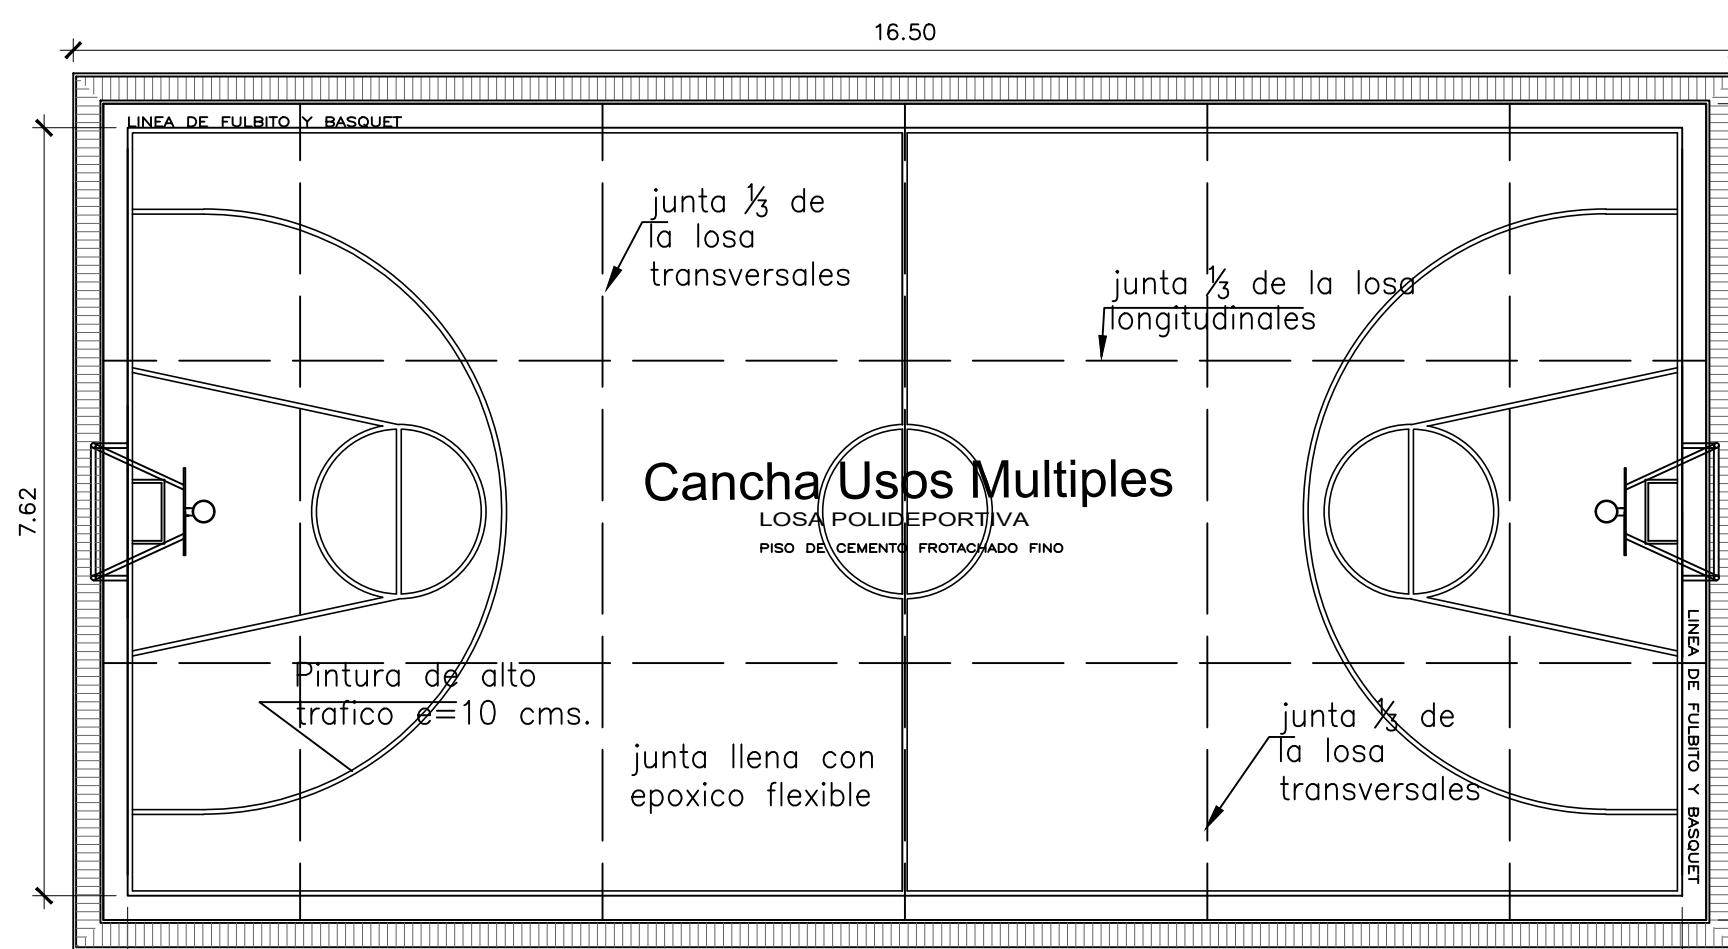

ESPECIFICACIONES

1. TODAS LAS UNIONES METALICAS SERAN SOLDADAS, LIMADAS, MASILLADAS Y PINTADAS CON DOS CAPAS DE ANTICORROSION ZINCROMATO Y TENDRAN UN ACABADO PINTADO AL ESMALTE MATE COLOR NEGRO CON SOPLETE.

REPÚBLICA DE PANAMÁ
PROVINCIA..... HERRERA
DISTRITO..... CHITRÉ
CORREG..... MONAGRILLO

FOLIO R. N° 30310
COD UBIC. 6003
ÁREA= 3 HAS+67.27M²

REPRESENTANTE LEGAL:
Héctor Rolando Crespo Barria
CEDULA # 6-34-404

FIRMA:

PROPIEDAD DE:
Inmobiliaria Crespo Castillero S.A

DATE/FECHA
14/11/2022
SCALE/ESCALA
INDICADA

PLAN/PLANO

T.Q-13

LOS PROFESIONALES QUE FIRMAN Y SELLAN ESTE PLANO, LOS DIBUJANTES Y EL PROPIETARIO, ACEPTAN Y RECONOCEN QUE TODOS LOS DERECHOS DE AUTOR SOBRE LOS DISEÑOS Y DIBUJOS CONTENIDOS EN EL PLANO SON PROPIEDAD DE AS Ingeniería, S.A. Y ACEPTAN LA RESPONSABILIDAD LEGAL QUE RECAE SOBRE SUS DISEÑOS. EL INGENIERO PRINCIPAL SERÁ CUSTODIO DEL PLANO ORIGINAL.