


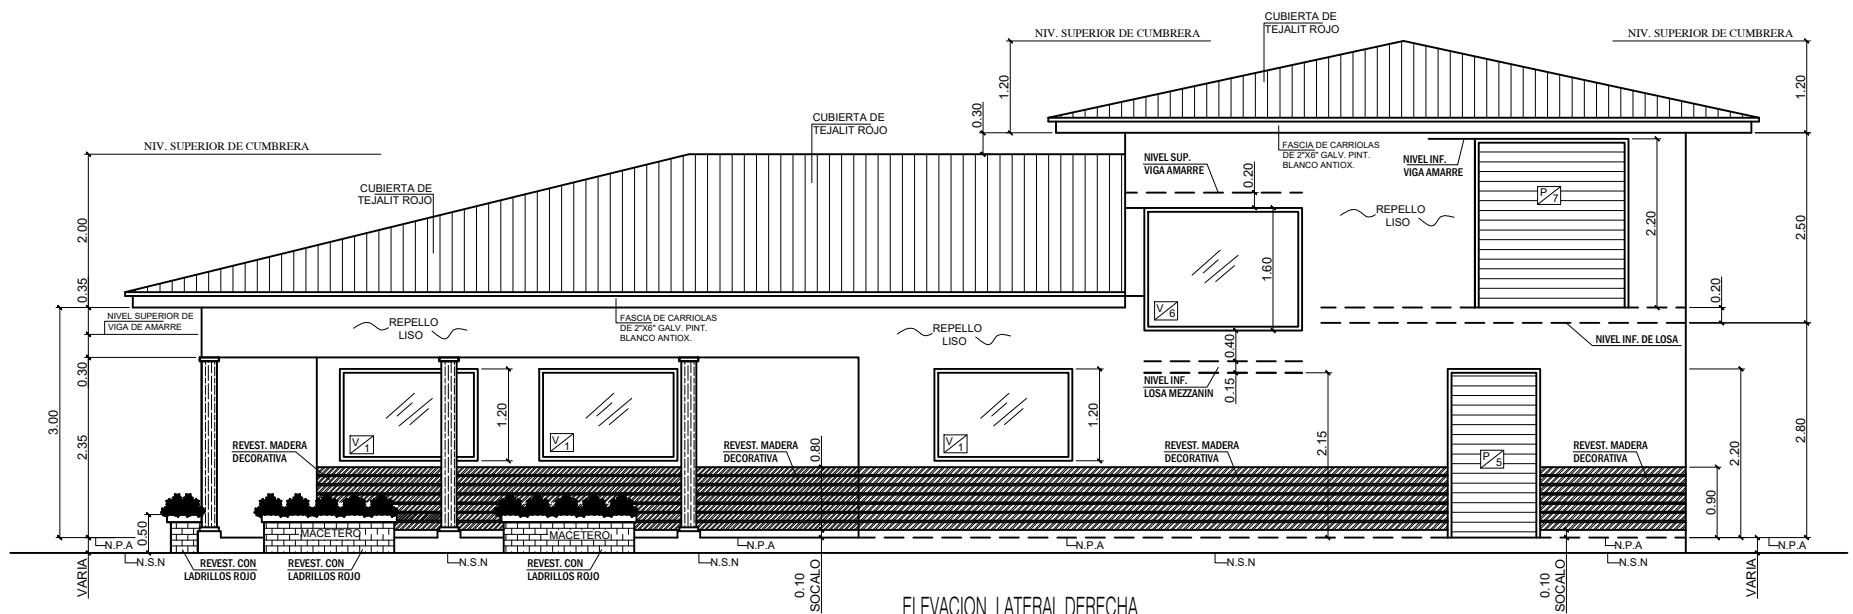

ELEVACION LATERAL DERECHA

ESC: 1:50