


DESGLOSE DE ÁREAS, PLANTA BAJA		
CUARTO FRÍO		210.94M2
DEPOSITO		
SANITARIO		
CARNICERÍA		
TIENDA		
PASILLOS	30.55M2	
TOTAL	241.49M2	

DESGLOSE DE ÁREAS PLANTA ALTA		
ÁREA PARA EQUIPOS Y TANQUE DE AGUA		50.60M2
OFICINA, MEZZANINE	10.10M2	
TOTAL	60.60M2	

TOTAL DE M2 DE CONSTRUCCIÓN		
PLANTA BAJA	241.49M2	
PLANTA ALTA, MEZZANINE	60.60M2	
TOTALES	302.09M2	

SUPERFICIE DEL TERRENO	338.30M2
------------------------	----------

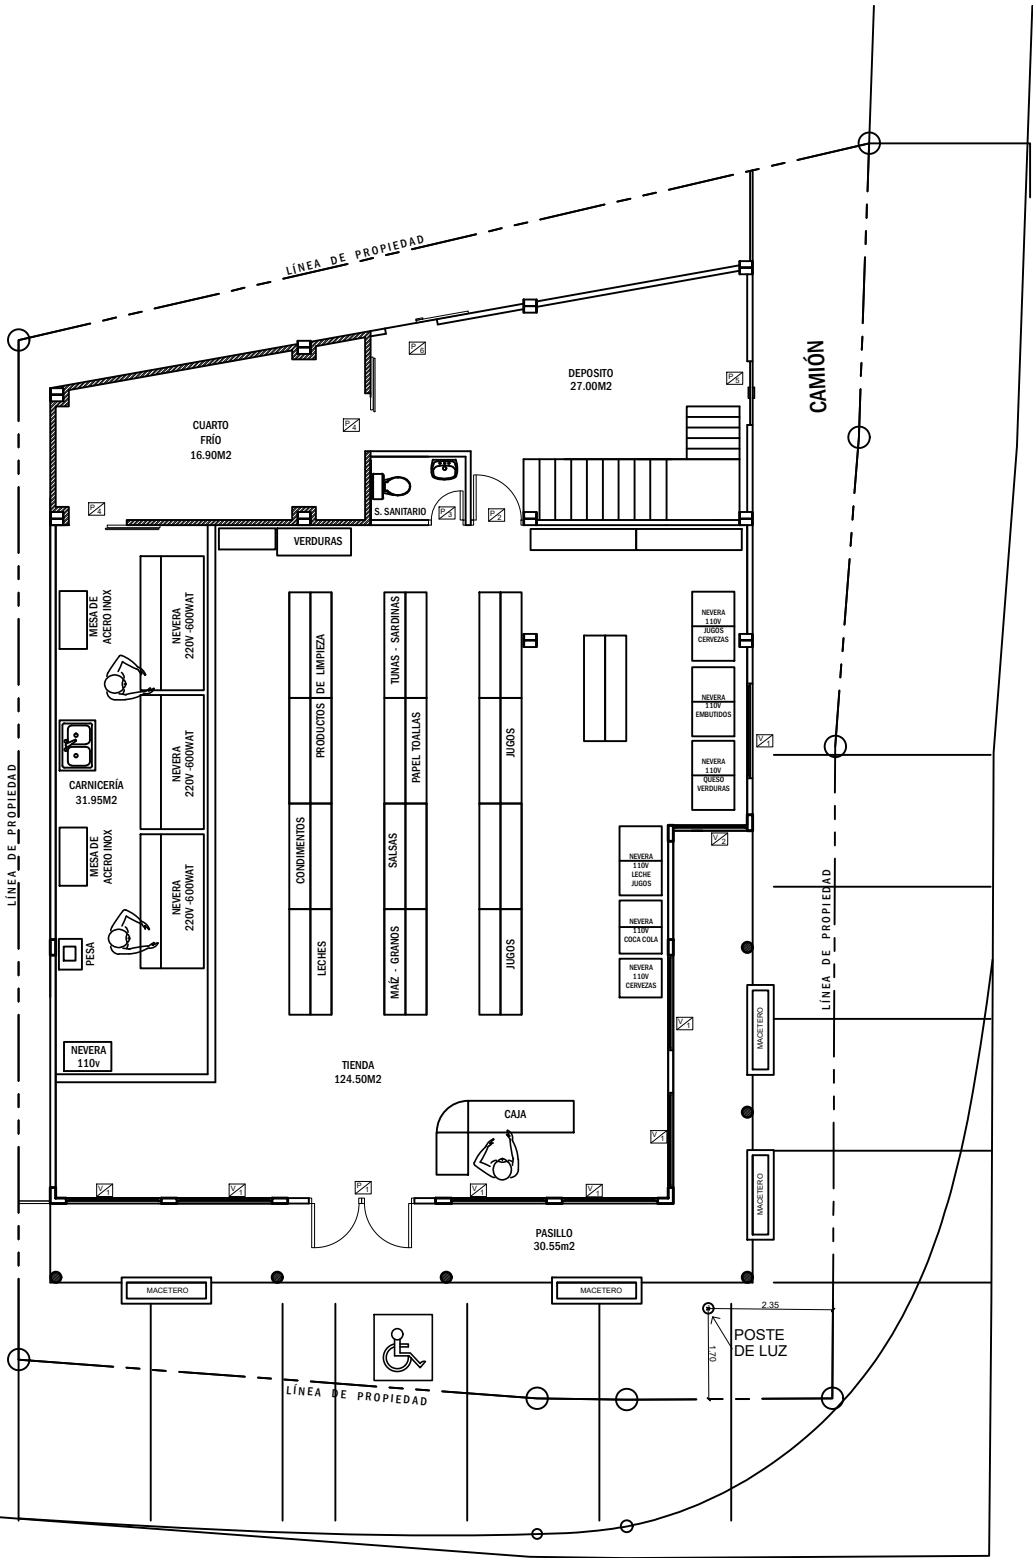

AVE. DEL NORTE
 ROD. DE ASFALTO