




ESTUDIO DE IMPACTO AMBIENTAL CATEGORÍA II

PROYECTO: "CONSTRUCCIÓN Y ESTABLECIMIENTO DE GRANJA PORCINA"

PROMOTOR: HACIENDA PORCINA EL HIGO S.A.

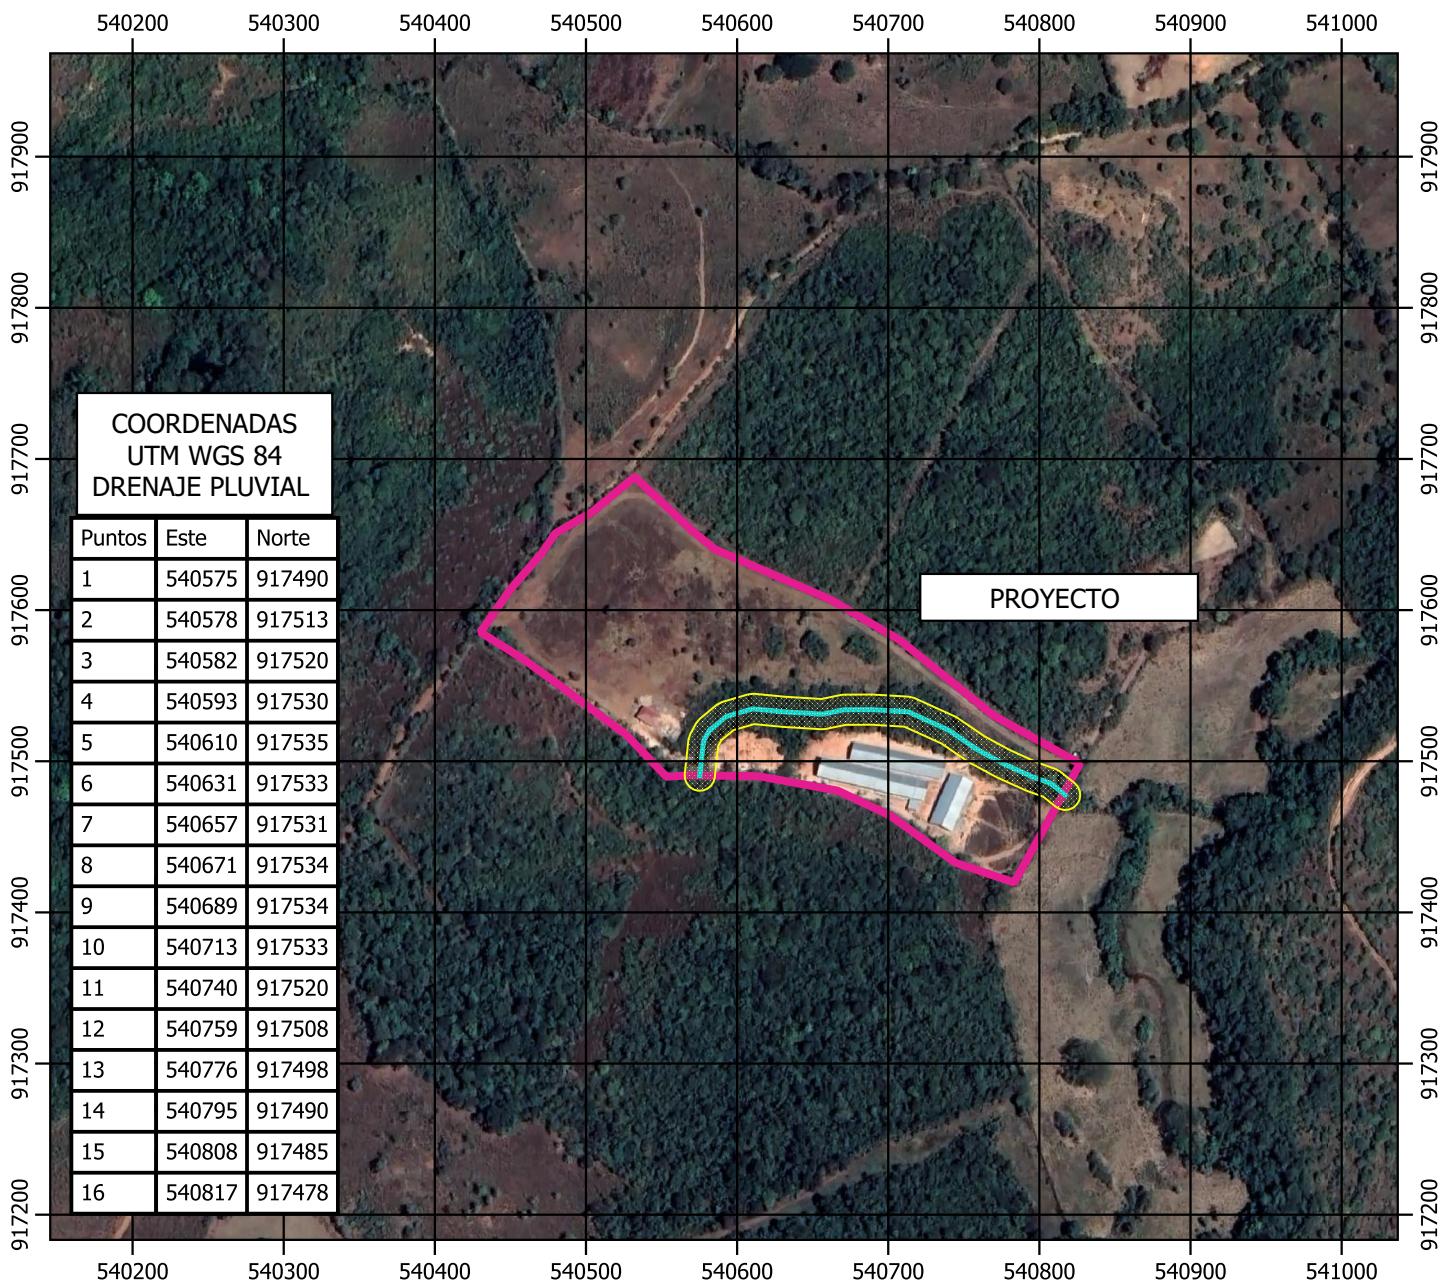

Ubicación: Sector de El Higo de Juan Bran, Corregimiento de El Cristo, Distrito de Aguadulce, Provincia de Coclé.

Leyenda

- DRENAGE PLUVIAL
- SERVIDUMBRE PLUVIAL
- Hacienda Porcina

ESCALA 1:5000

0 50 100 150 200 250 m

DRENAGE PLUVIAL