



RECOMENDACION DE RELLENO DE LA RAMPA
Y TALUD ADYACENTE:
EN EL MANEJO DE TIERRA DEL RELLENO
DE LA RAMPA DEBE REALIZARSE COMO LO
DICTA EL CAPITULO 7 "TERRAJENES" DE LAS
ESPECIFICACIONES TECNICAS DEL MOP. EN
CASO CONTRARIAS NO MAYORES DE 20 CM
DE ESPESOR COMPACTAS UNAS VES DEL 90%
DE CONTENIDO DE HUMEDAD NATURAL QUE ESTE
DENTRO DEL RANGO DE $\pm 4\%$ DE LA HUMEDAD
OPTIMA DEL MATERIAL DE RELLENO, Y LOS
TALUDES DEBEN SER EN UNA PROPORCION DE
CON 100% DE SU PROCTOR ESTANDAR. LOS
TALUDES DEBEN SER EN UNA PROPORCION DE
2 HORIZONTAL A 1 VERTICAL, LO LO QUE
RECOMIENDAS DESARROLLAR EN SUELOS EN
BASES DE TIERRA NATURAL EN LA
APLICACION DE UN CORRECTO MANEJO DE
LAS AGUAS DE LLUVIA.

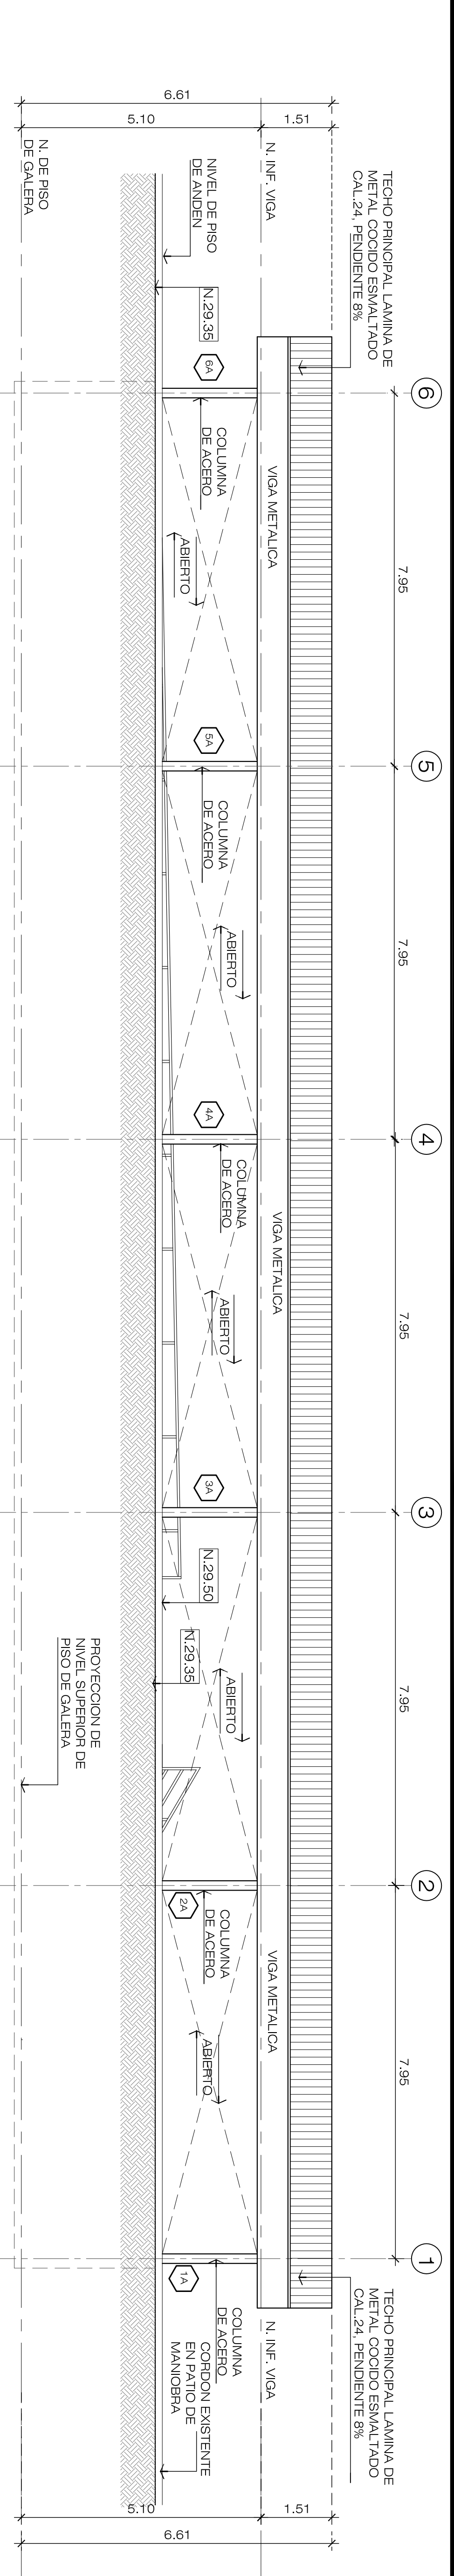

ELEVACION FRONTAL DE GALERIA TONELES

ESCALA 1/25

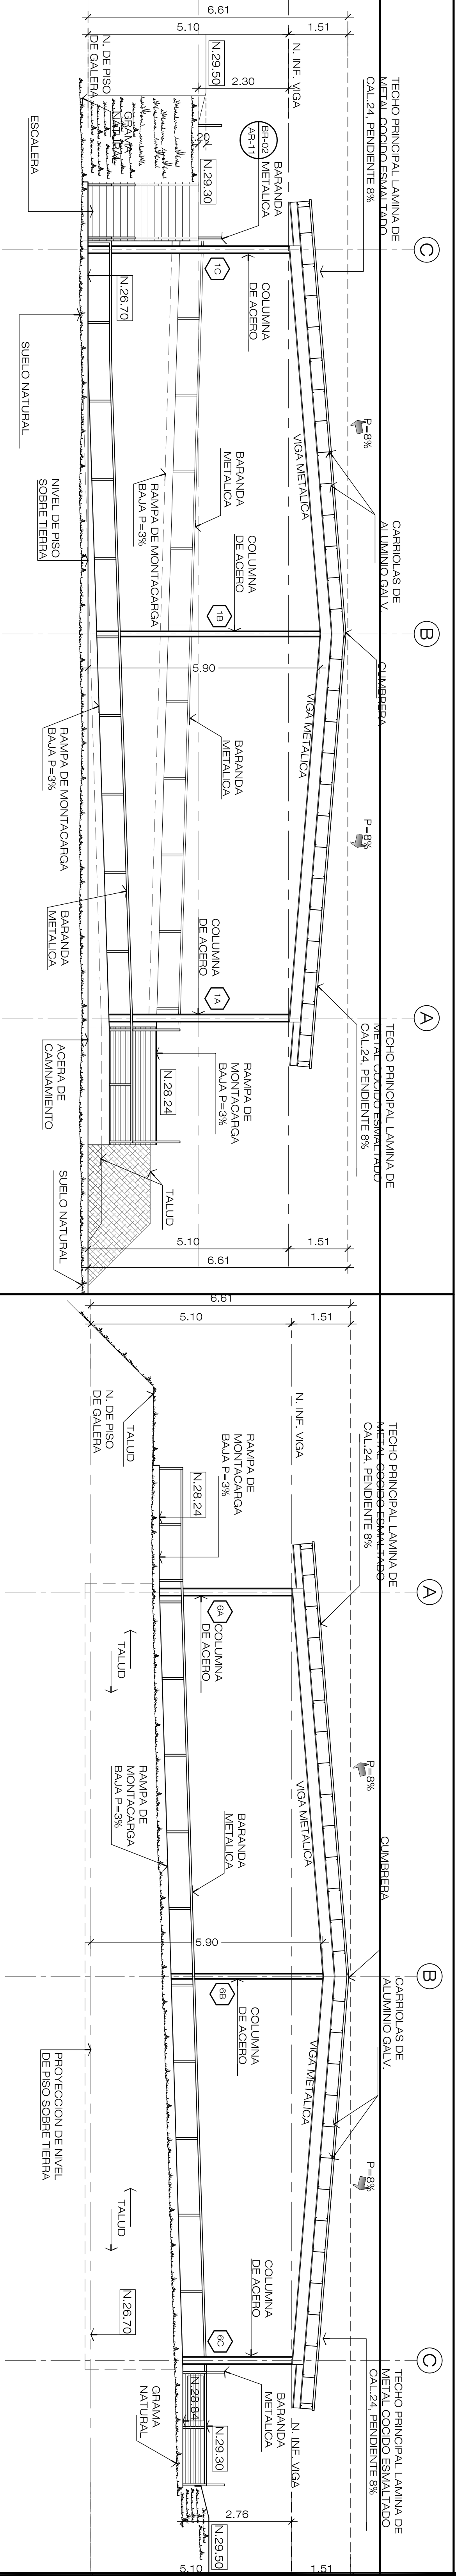


ELEVACION LATERAL DERECHA GALERIA TONELES

ESCALA 1/25


ELEVACION LATERAL IZQUIERDA GALERIA TONELES

ESCALA 1/25

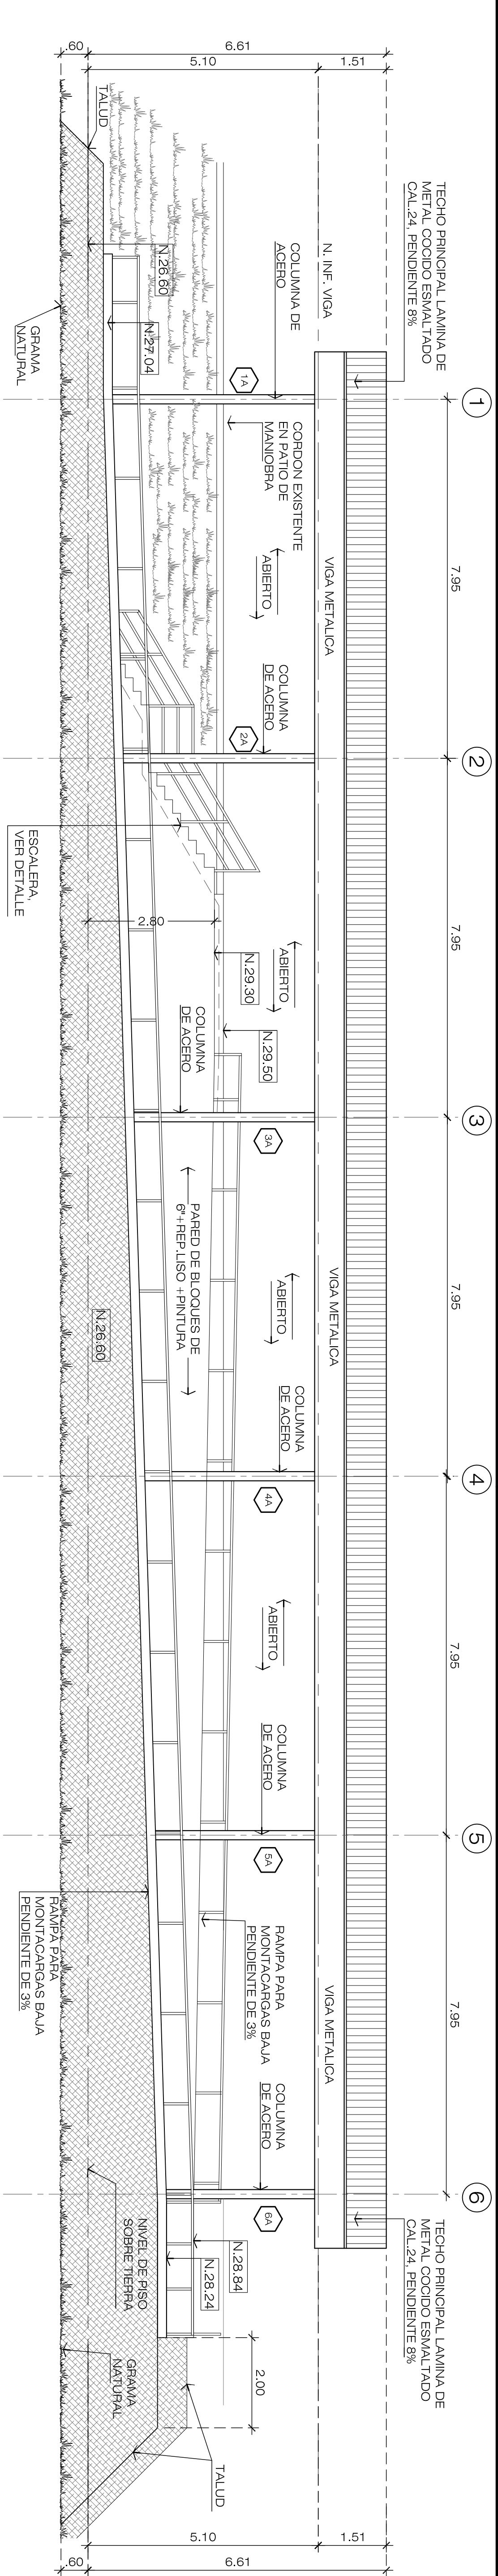

ELEVACION POSTERIOR DE GALERIA TONELES

ESCALA 1/25

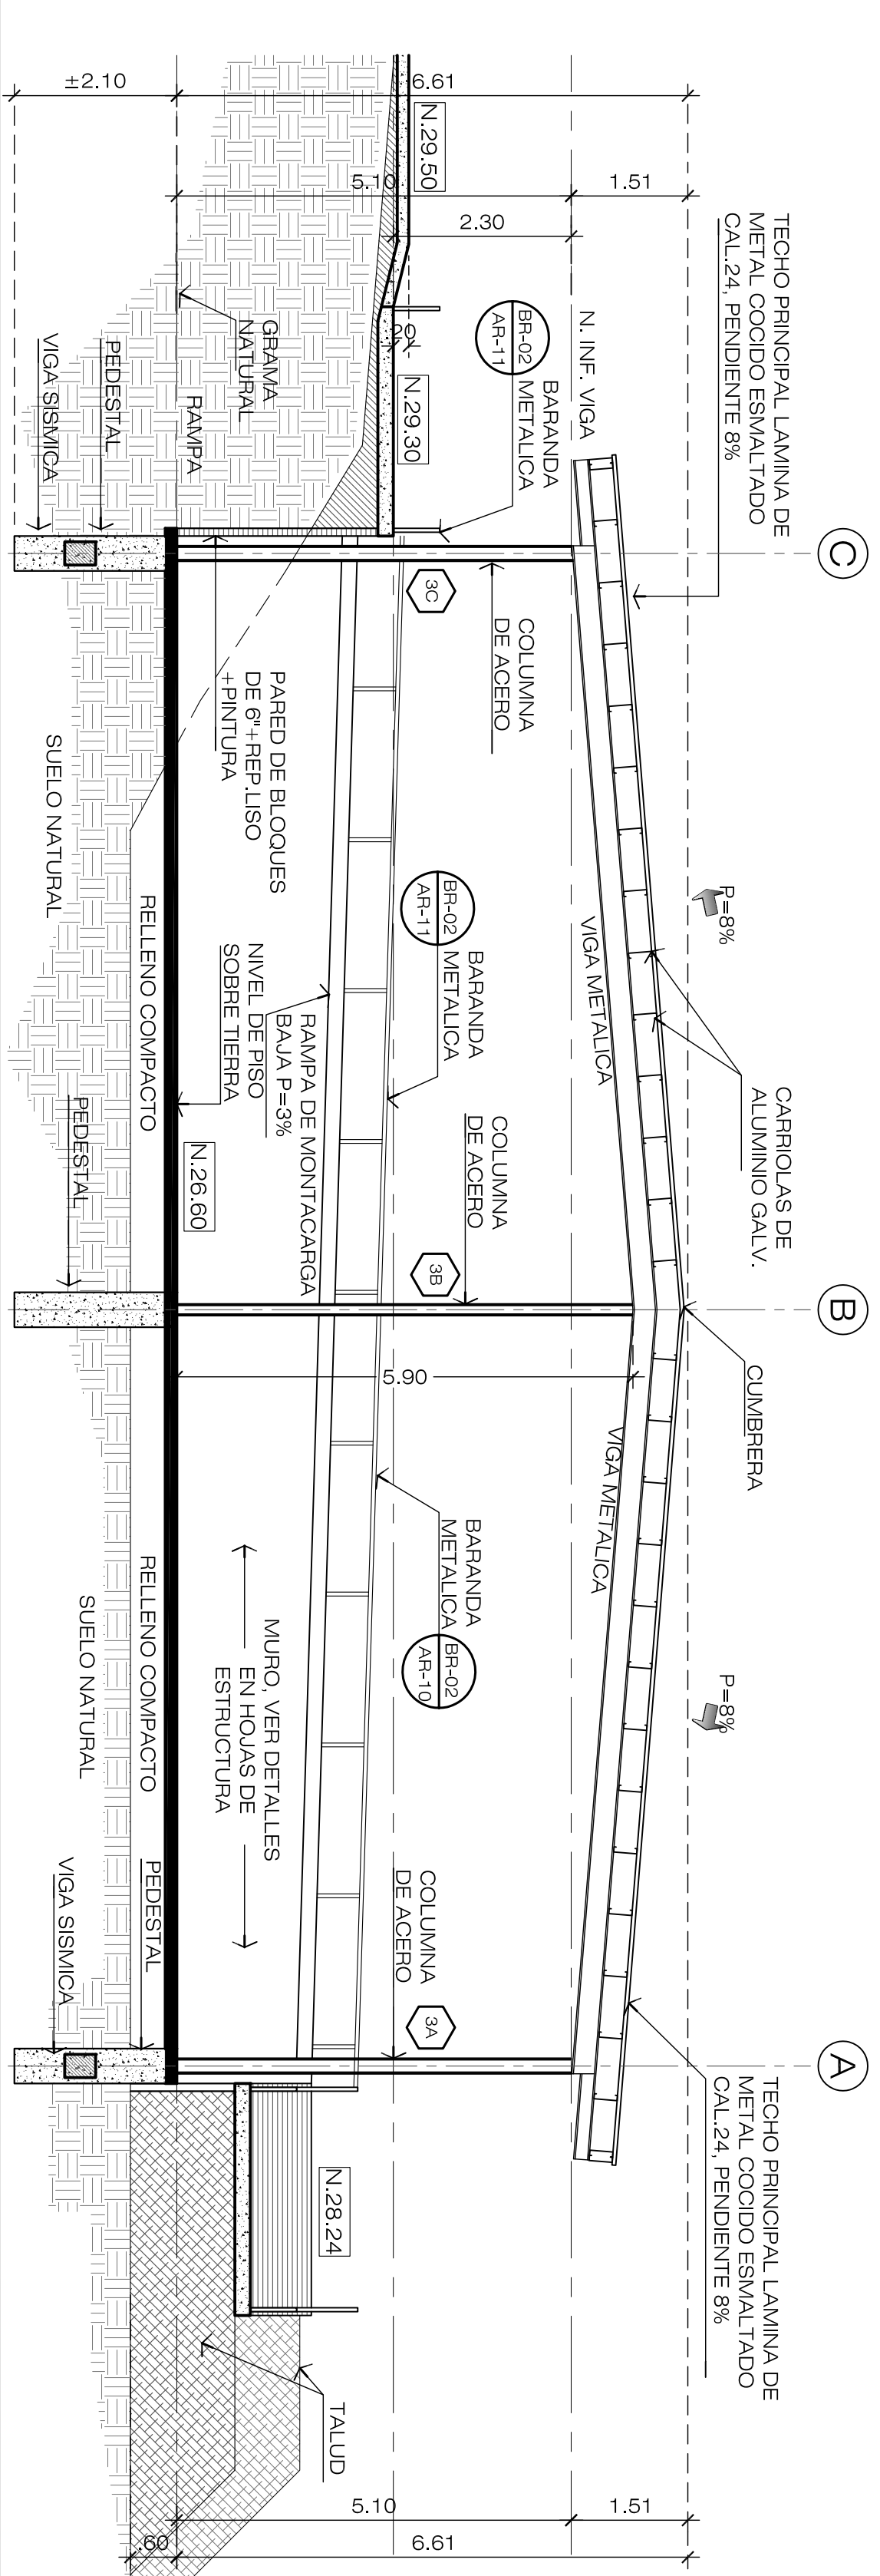

SECCION TRANSVERSAL GALERIA TONELES

ESCALA 1/25