




| CUADRO DE SUPERFICIES                                              |                          |
|--------------------------------------------------------------------|--------------------------|
| EXPEDICIÓN                                                         | 1.466.33                 |
| CAMARA 1                                                           | 2.043.21                 |
| CAMARA 2                                                           | 578.91                   |
| CAMARA 3                                                           | 1.561.81                 |
| BAÑOS Y VESTIERES                                                  | 97.96                    |
| SALA DE MÁQUINAS                                                   | 181.44                   |
| CUARTO DE TABLEROS                                                 | 45.92                    |
| PATIO DE MANOBRAS                                                  | 2.156.51                 |
| VÍAS                                                               | 2.393.64                 |
| ÁREA VERDE                                                         | 4.069.22                 |
| VEREDAS                                                            | 536.36                   |
| ESTACIONAMIENTO                                                    | 493.00                   |
| TOTAL                                                              | 15.624.31 m <sup>2</sup> |
| ESTACIONAMIENTOS PROPUESTOS PARA NUEVAS ORIGINAS (1 DISCAPACITADO) | 40                       |
| BASURERO                                                           | 1 EXISTENTE              |

| DATOS GENERALES DEL LOTE                             |                          |
|------------------------------------------------------|--------------------------|
| SUPERFICIE TOTAL DEL POLIGONO                        | 50.594.31 m <sup>2</sup> |
| SUPERFICIE OCUPADA POR EDIFICACION EXISTENTE         | 14523.61 m <sup>2</sup>  |
| SUPERFICIE OCUPADA POR NUEVO PROYECTO (ÁREA CERRADA) | 5.975.58 m <sup>2</sup>  |
| SUPERFICIE LIBRE DEL LOTE                            | 9.648.73 m <sup>2</sup>  |



| ANOTACIONES          |  |
|----------------------|--|
| - NPT +53.50 = msnm  |  |
| - NÚMERO DE ANDENES: |  |

| DATOS GENERALES         |                               |
|-------------------------|-------------------------------|
| PROPIETARIO :           | AVNER PERRY INVESTMENTS, S.A. |
| FINCA :                 | 178465                        |
| ROLLO :                 | 31789                         |
| DOCUMENTO :             | 1                             |
| NORMA DE ZONIFICACION : | C-2                           |


| CUADRO DE MODIFICACIONES |             |        |
|--------------------------|-------------|--------|
| FECHA                    | DESCRIPCION | REVISO |
|                          |             |        |
|                          |             |        |
|                          |             |        |

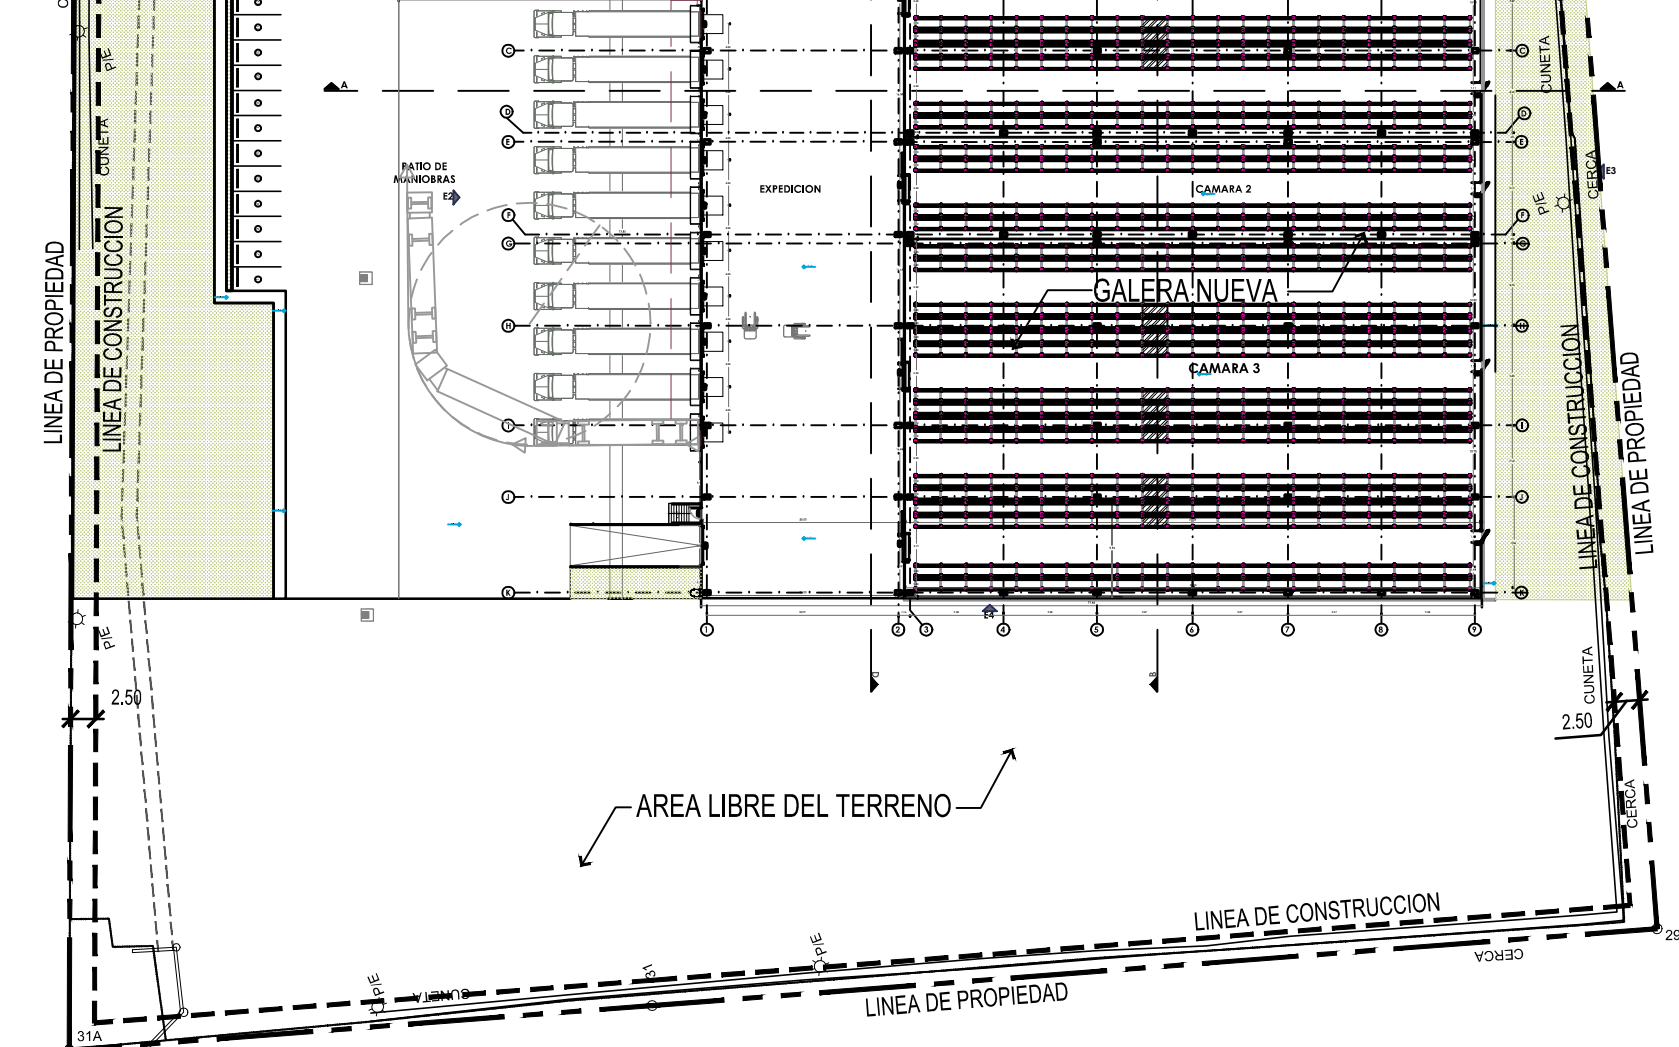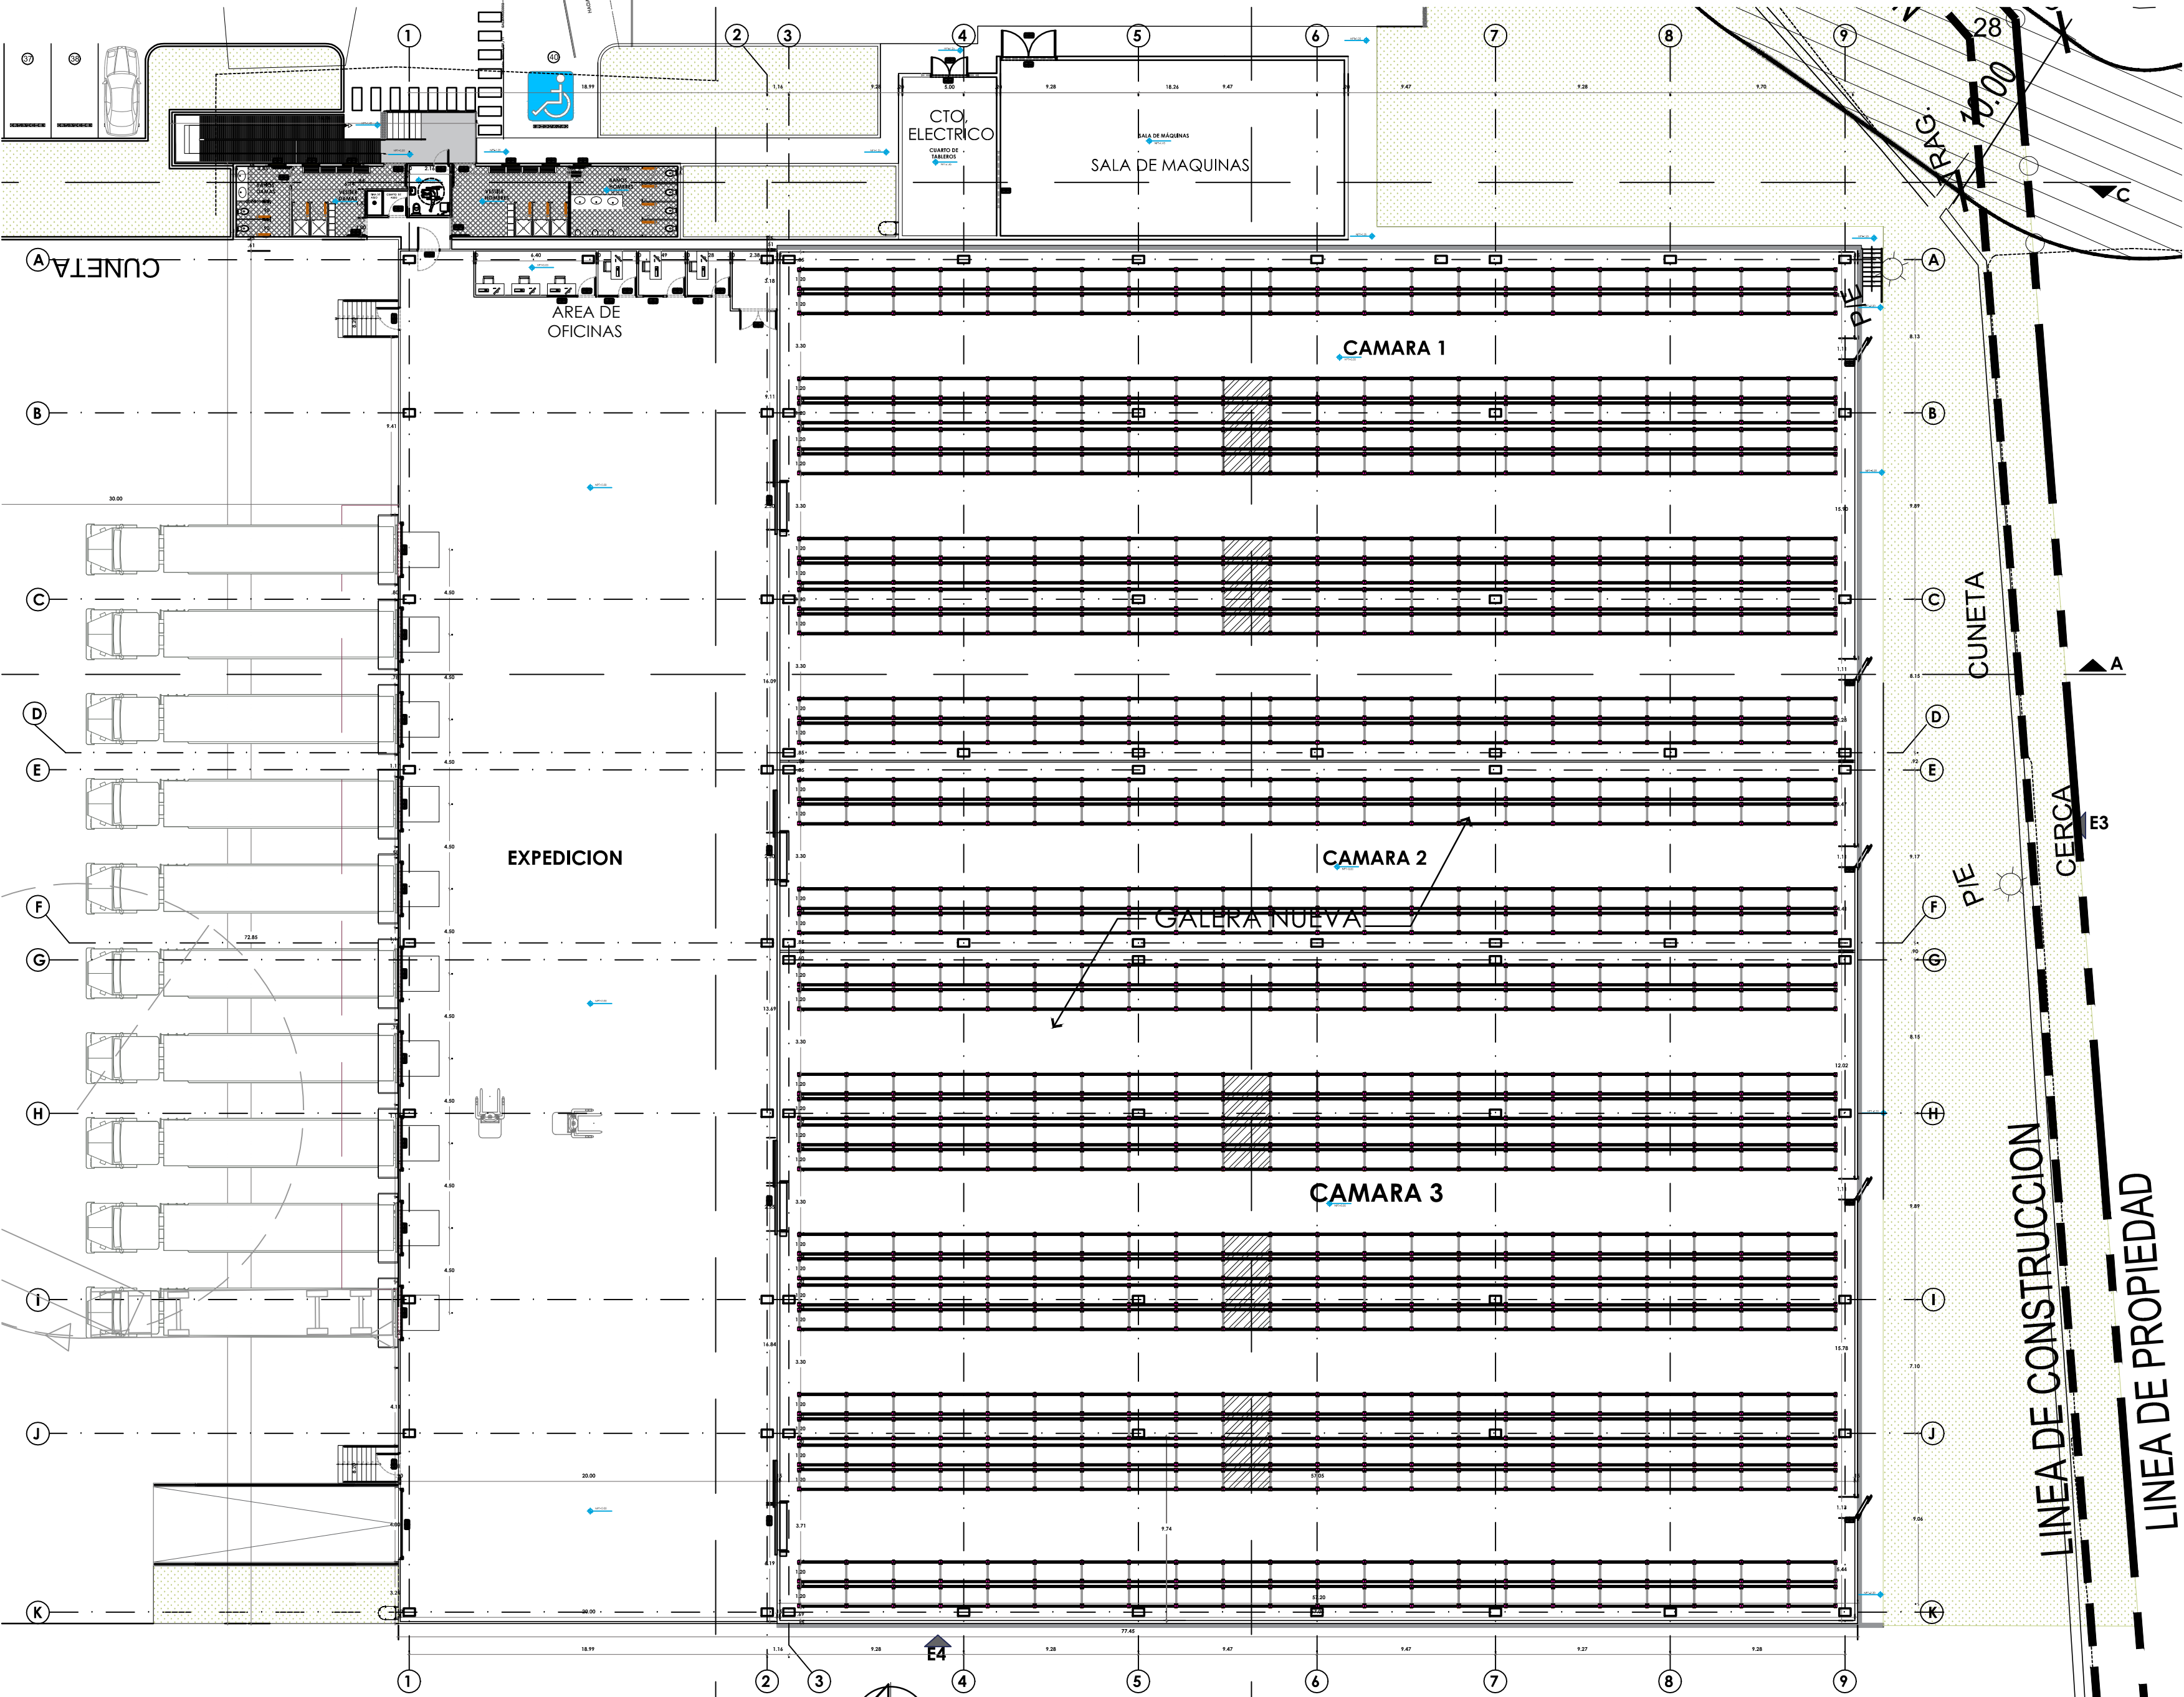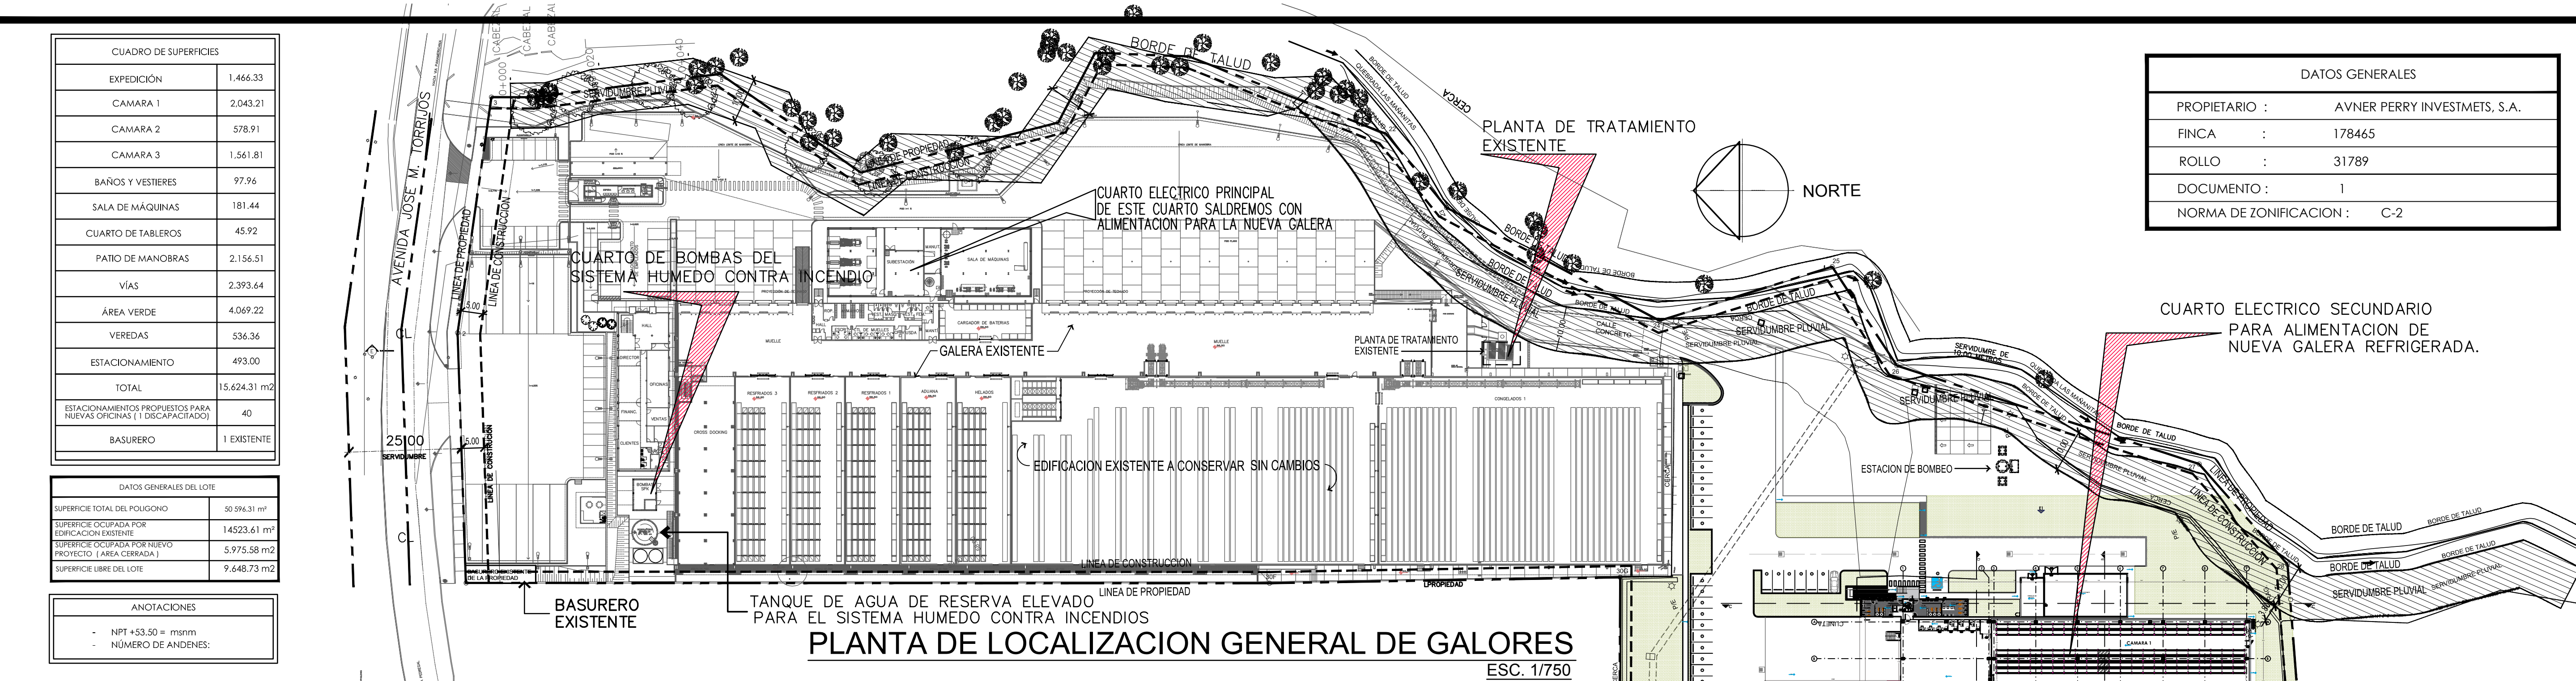

| DATOS DE CAMPO PLANO 80819-85812 |           |             |
|----------------------------------|-----------|-------------|
| ESTACION                         | DISTANCIA | RUMBO       |
| 1-2                              | 55.70     | S70°25'03"E |
| 2-3                              | 52.82     | S60°21'41"E |
| 3-4                              | 9.29      | S21°44'05"W |
| 4-5                              | 41.80     | S14°21'39"W |
| 5-6                              | 38.05     | S68°33'57"W |
| 6-6A                             | 29.05     | S07°15'57"W |
| 6A-7                             | 16.10     | S07°15'57"W |
| 7-8                              | 17.54     | S40°34'03"E |
| 8-21                             | 20.83     | S23°43'56"W |
| 21-22                            | 47.01     | S42°53'57"W |
| 22-23                            | 21.11     | S72°12'57"W |
| 23-24                            | 53.52     | S49°25'57"W |
| 24-25                            | 40.09     | S04°04'57"W |
| 25-26                            | 26.22     | S78°16'57"W |
| 26-27                            | 70.51     | S39°30'57"W |
| 27-28                            | 29.65     | S70°05'32"W |
| 28-29                            | 118.25    | N72°54'03"W |
| 29-31                            | 100.00    | N17°05'57"E |
| 31-31A                           | 58.01     | N17°05'57"E |
| 31A-30G                          | 127.07    | S68°17'29"E |
| 30G-30F                          | 77.78     | N20°30'18"E |
| 30F-1                            | 178.19    | N21°29'33"E |

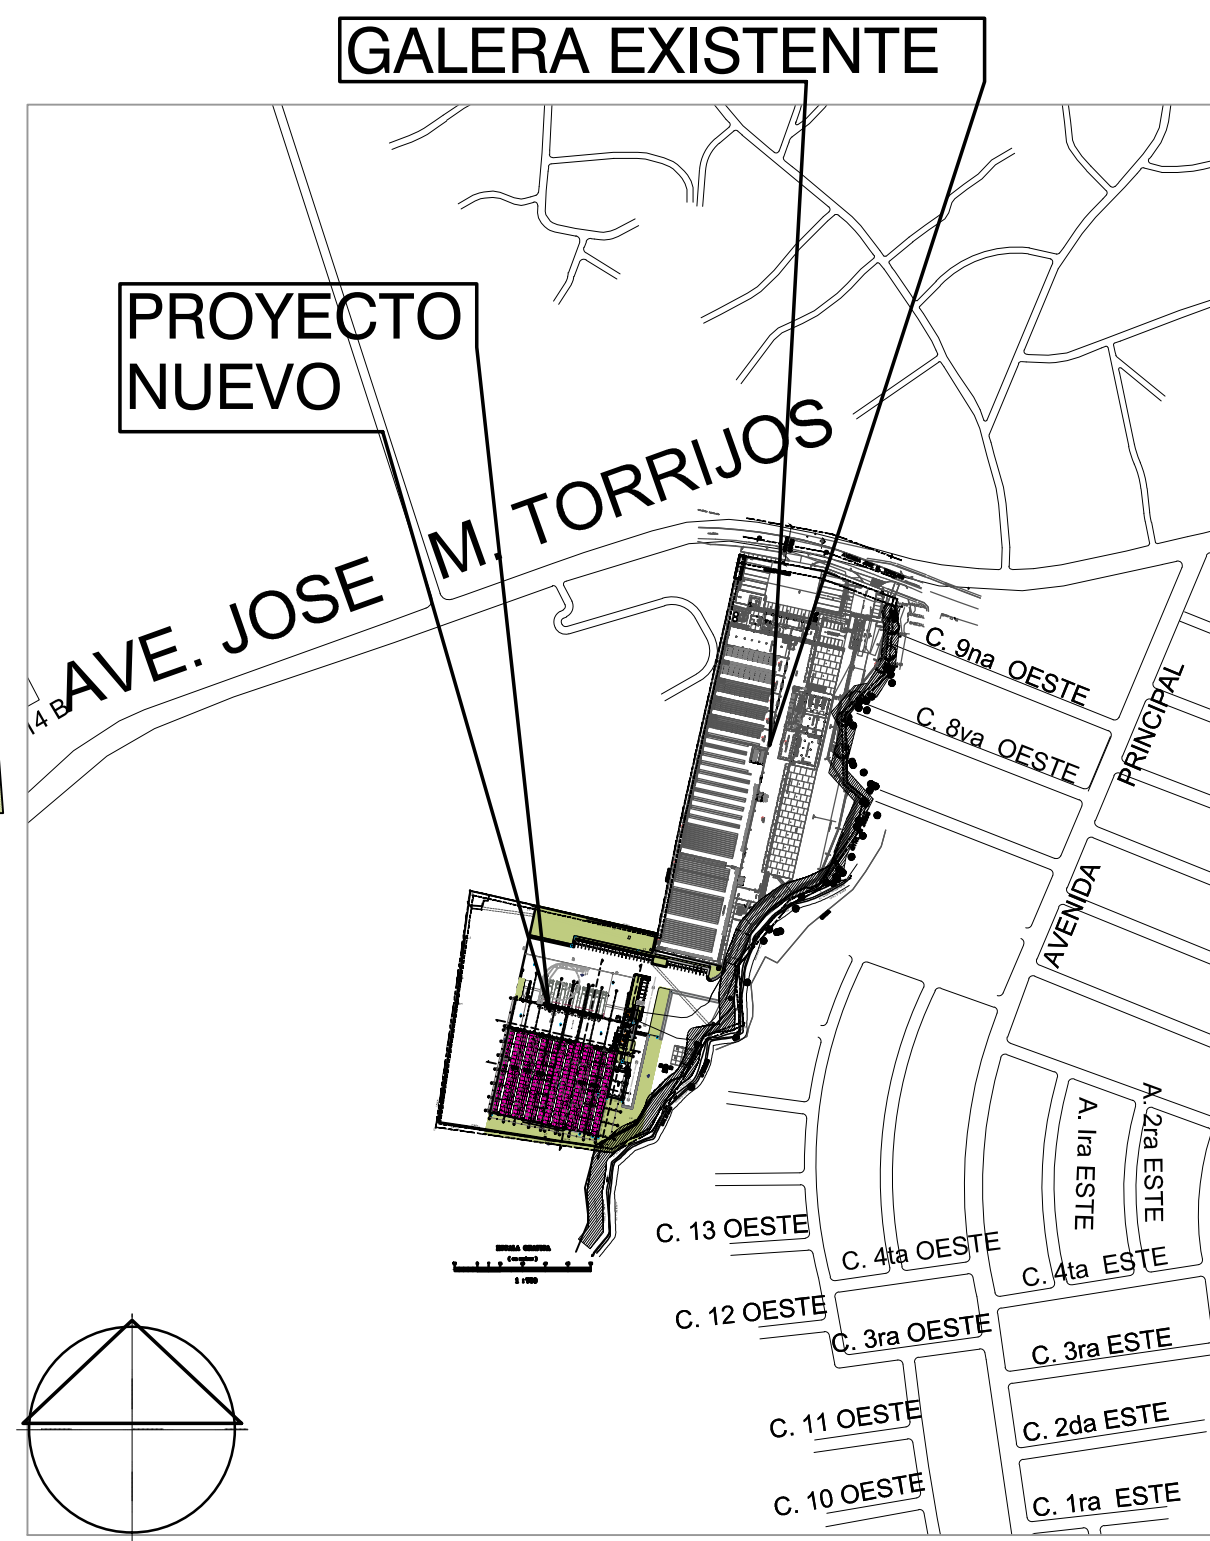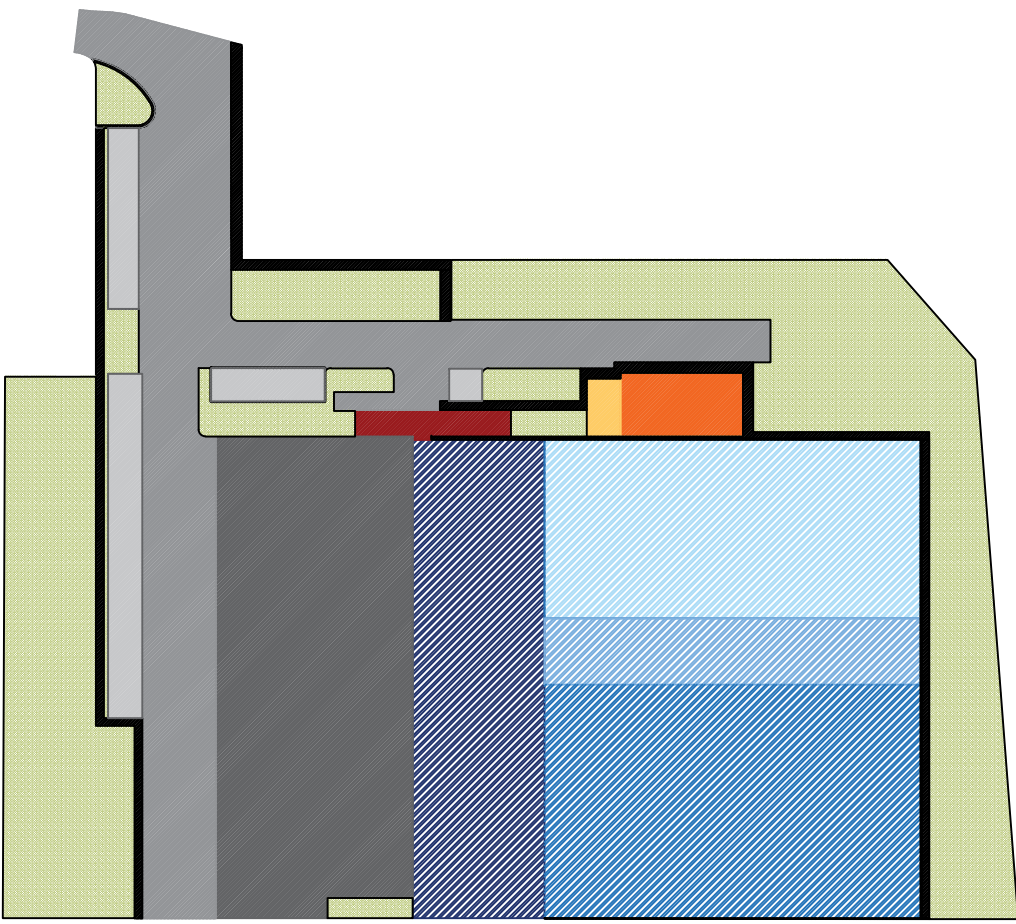

AMPLIACION DE PLANTA DE GALERA  
ESC. 1/250

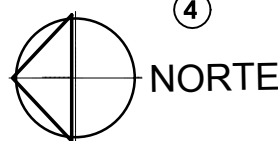

| CUADRO DE SUPERFICIES |  |
|-----------------------|--|
| EXPEDICIÓN            |  |
| CAMARA 1              |  |
| CAMARA 2              |  |
| CAMARA 3              |  |
| BAÑOS Y VESTIERES     |  |
| SALA DE MÁQUINAS      |  |
| CUARTO DE TABLEROS    |  |
| PATIO DE MANOBRAS     |  |
| VÍAS                  |  |
| ÁREA VERDE            |  |
| VEREDAS               |  |
| ESTACIONAMIENTO       |  |

LUIS A. BARRIA TORRES  
ARQUITECTO ESTRUCTURAL  
LICENCIA No. 2002-057-028

FIRMA

LEY 15 DEL 28 DE ENERO DE 1959  
JUNTA TÉCNICA DE INGENIERIA Y ARQUITECTURA

PROYECTO

**AMPLIACION " GALERA DE REFRIGERADOS "**

GALORES MANANITAS

Corregimiento de Tocumen

Distrito de Panamá Prov. de Panamá

CONTENIDO

LOCALIZACION GENERAL

PRESENTA

AVNER PERRY INVESTMENTS S.A

|                     |                   |
|---------------------|-------------------|
| ING. CIVIL          | MECANICA          |
| ING.                | ING.              |
| ELECTRICIDAD        | JEFE DEL PROYECTO |
| ING.                |                   |
| FONTANERIA          | DIBUJO            |
| ING.                |                   |
| REPRESENTANTE LEGAL | CEDULA            |

DIR. OBRAS & CONSTRUCCIONES MUNICIPALES

|                 |          |
|-----------------|----------|
| FECHA           | HOJA No. |
| ESCALA INDICADA | A0.1-1   |

**LAB**

ARQUITECTOS S.A.

DISEÑO Y DESARROLLO DE PROYECTOS