



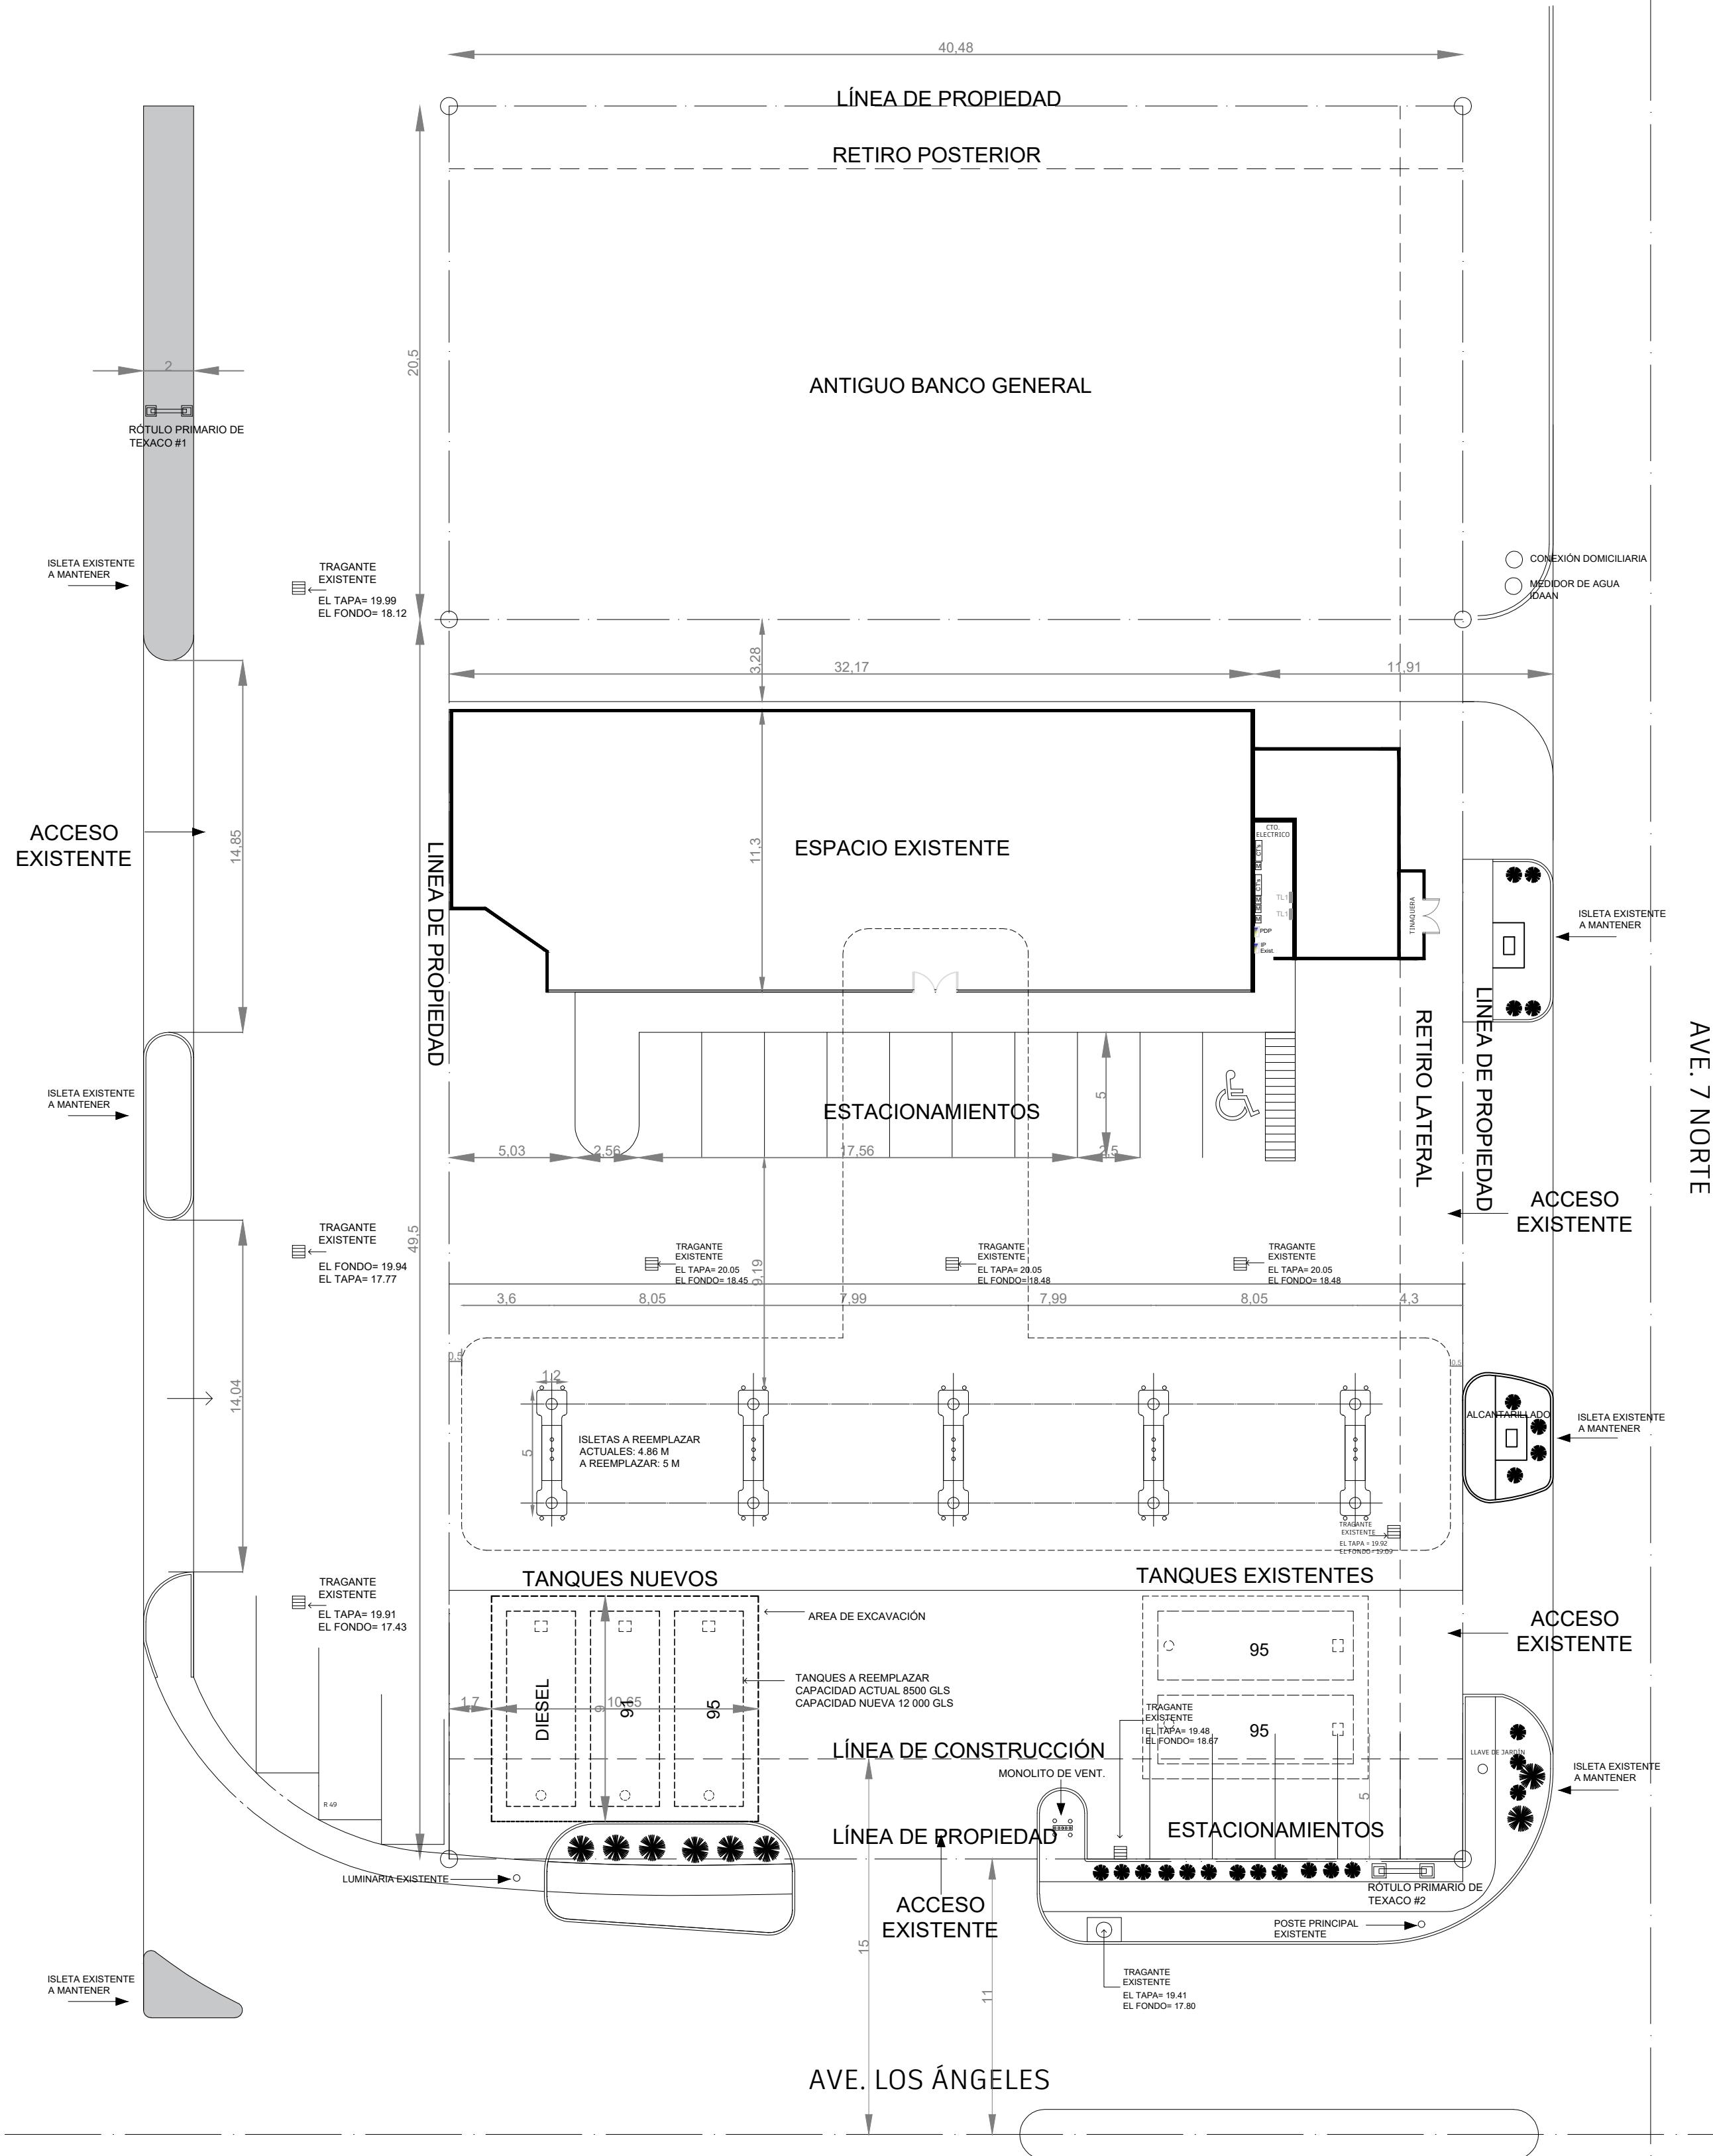


PLANTA DE LOCALIZACIÓN
ESC 1:200

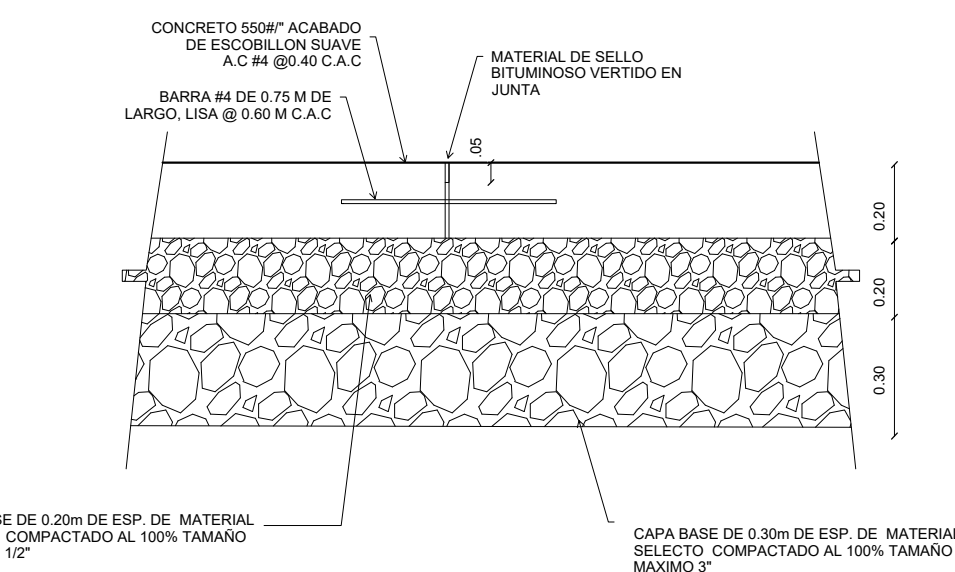


DETALLE JUNTA DE CONSTRUCCIÓN
ESC 1:20


NOTA IMPORTANTE:
SE UTILIZARÁ CONCRETO DE 5 000 PSI PARA ÁREA DE TANQUES Y 3000 PSI PARA OTRAS ÁREAS

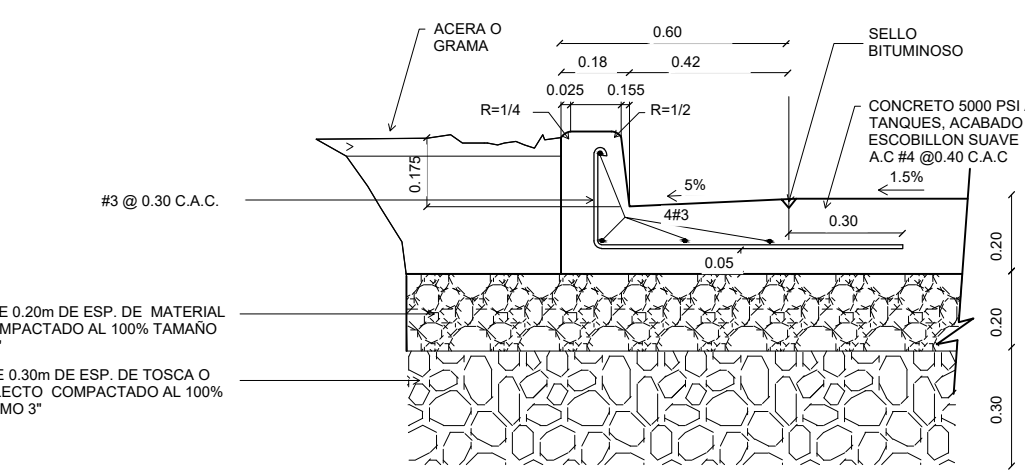

DETALLE DE CORDÓN CUNETA
ESC 1:20

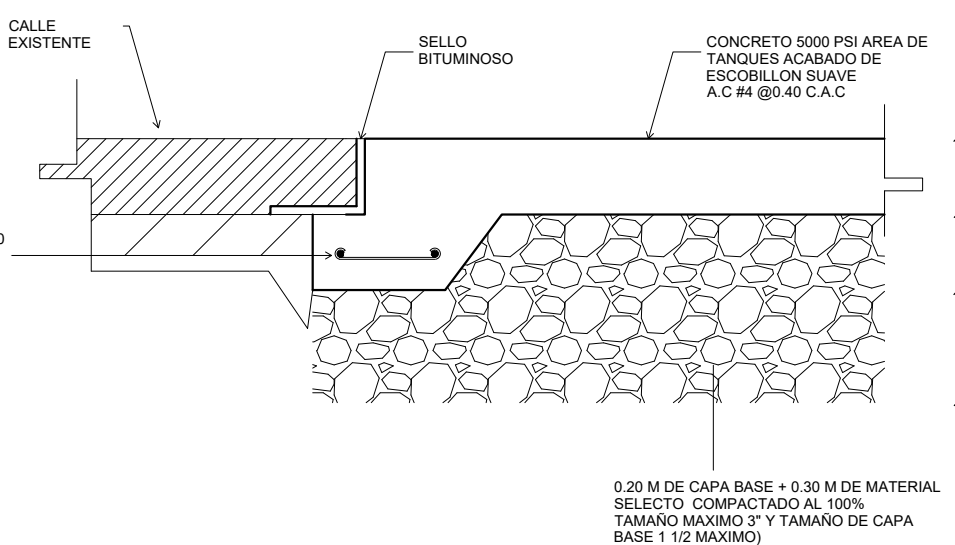

DETALLE DE EMPALME DE PAVIMENTO NUEVO CON EXISTENTE
ESC 1:20

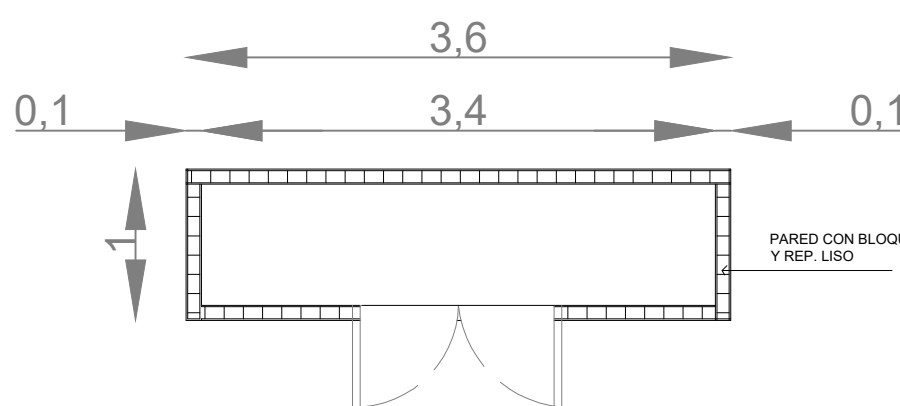


DETALLE DE TINAQUERA EXISTENTE
ESC 1:20



UBICACIÓN REGIONAL
ESC 1:2000

DATOS DEL TERRENO	
FINCA	26720
TOMO	648
FOLIO	420
ÁREA DE LOTE	1194.16 m ²
ZONIFICACIÓN	C2

DATOS GENERALES	
ÁREA DE EXCAVACIÓN	95.85 m ²
AREA DE CONSTRUCCIÓN CERRADA	0.00 m ²
ÁREA TOTAL DE EXCAVACIÓN	95.85 m ²
FIRMA DEL PROPIETARIO JORDI FELIU AROSEMENA	

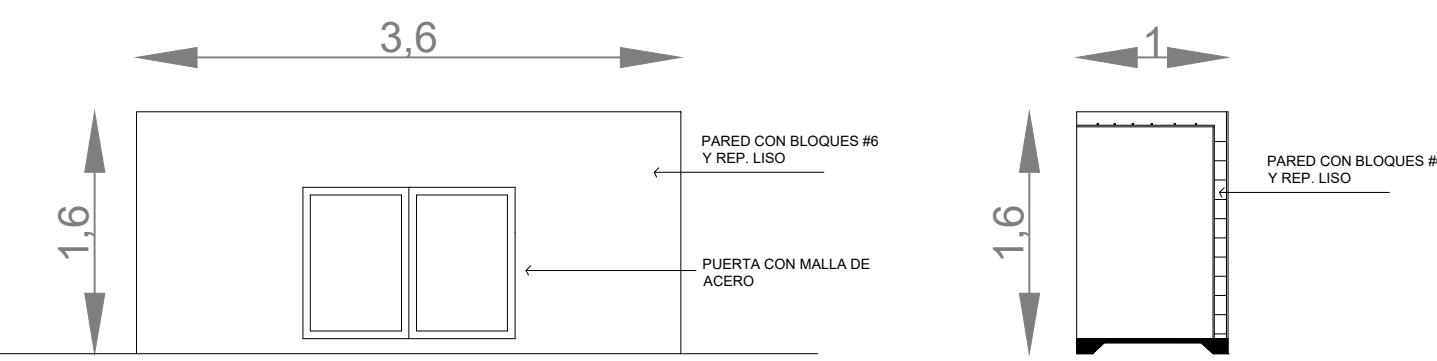

ARQUITECTA LAURY RAMOS		CONTENIDO: LOC. GENERAL	
PROYECTO: EXCAVACIÓN DE FOSA Y REEMPLAZO DE TANQUES DE COMBUSTIBLE		ESCALA: INDICADAS	
UBICACIÓN : DISTRITO DE PANAMÁ, CORREGIMIENTO DE BETHANIA, VÍA SIMÓN BOLIVAR, URB. LOS ANGELES.		FECHA: OCT-2022	HOJA: AR-01
APROBADO :		DE: AR-03	DE: 006
DIRECTOR DE OBRAS Y CONSTRUCCIONES		JORDI FELIU 8-711-269	
LAURY RAMOS 8-945-1168			