




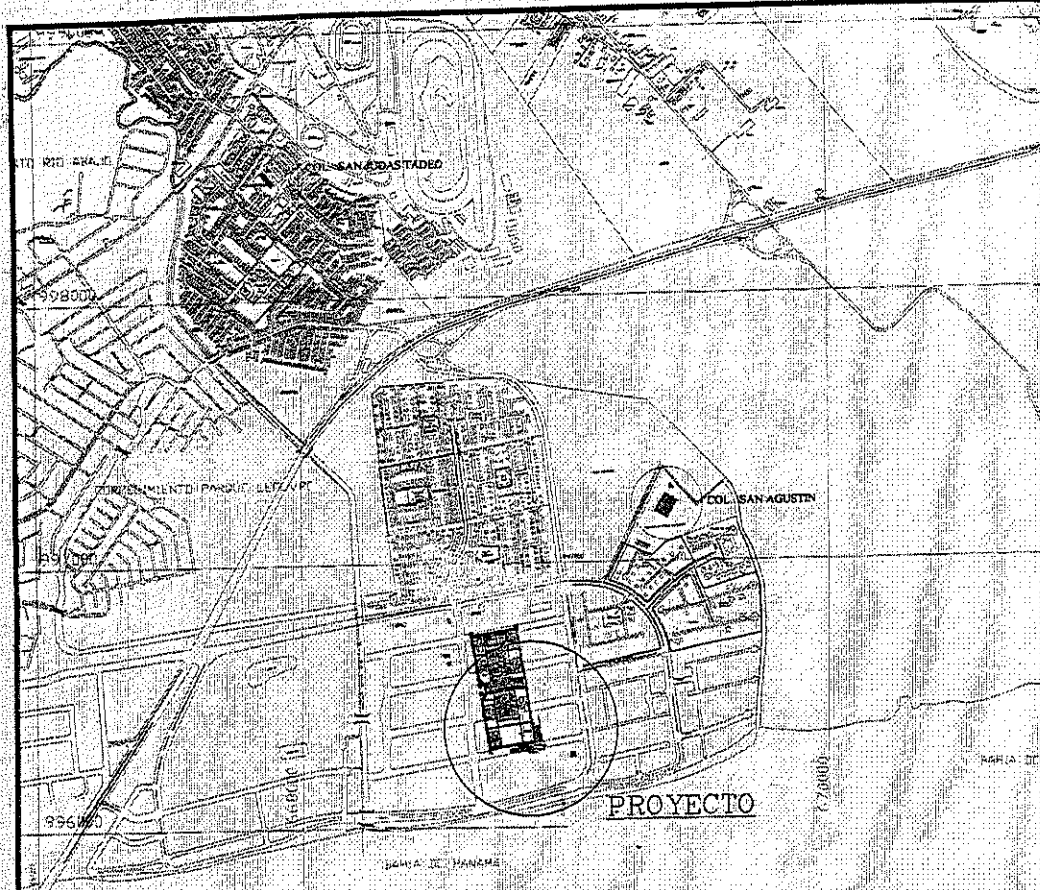

LOCALIZACION REGIONAL ESC. 1:20000

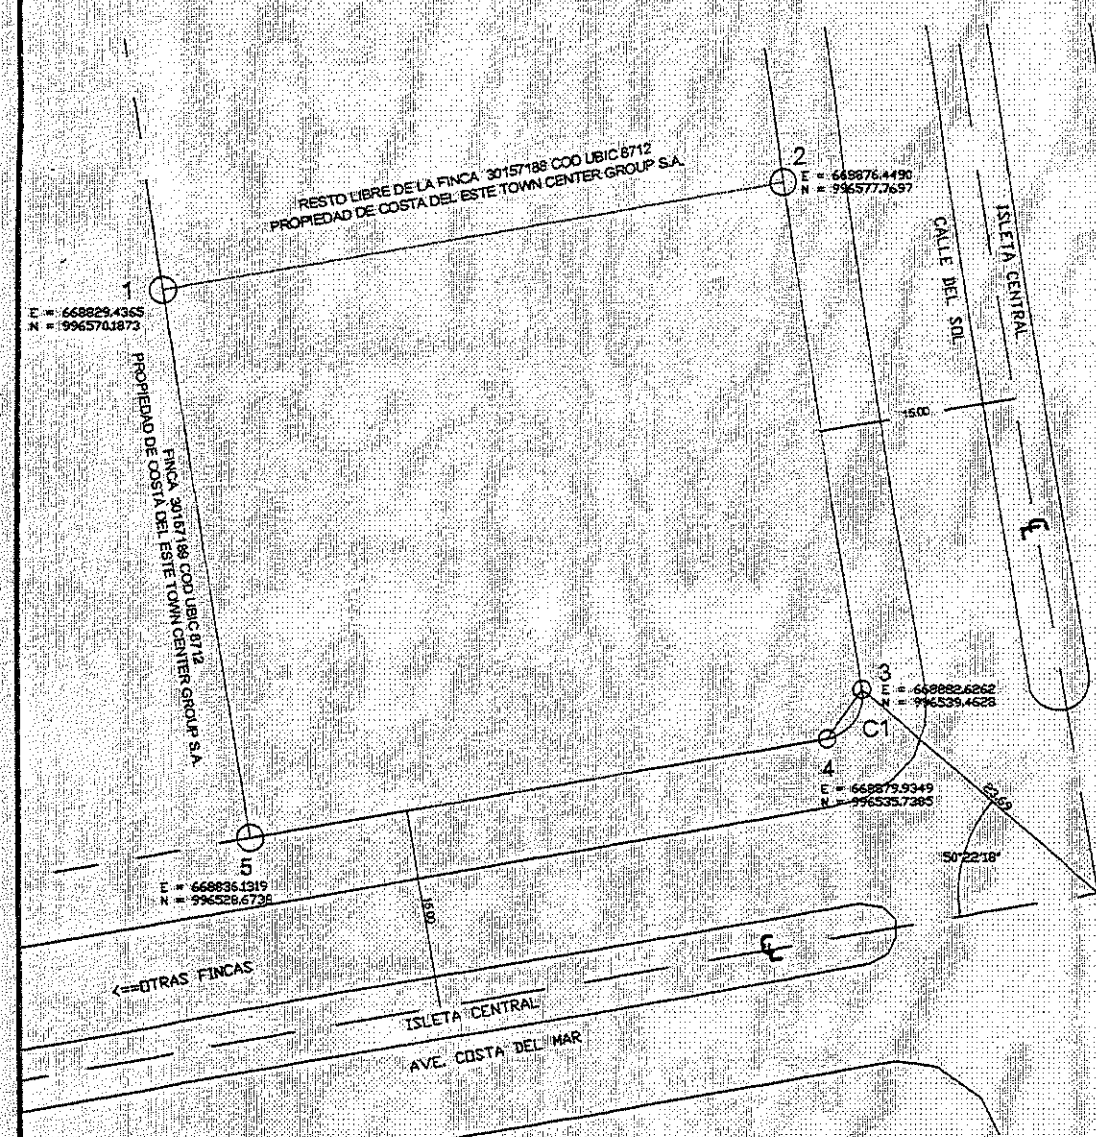

DETALLE DE AMARRE 1:400

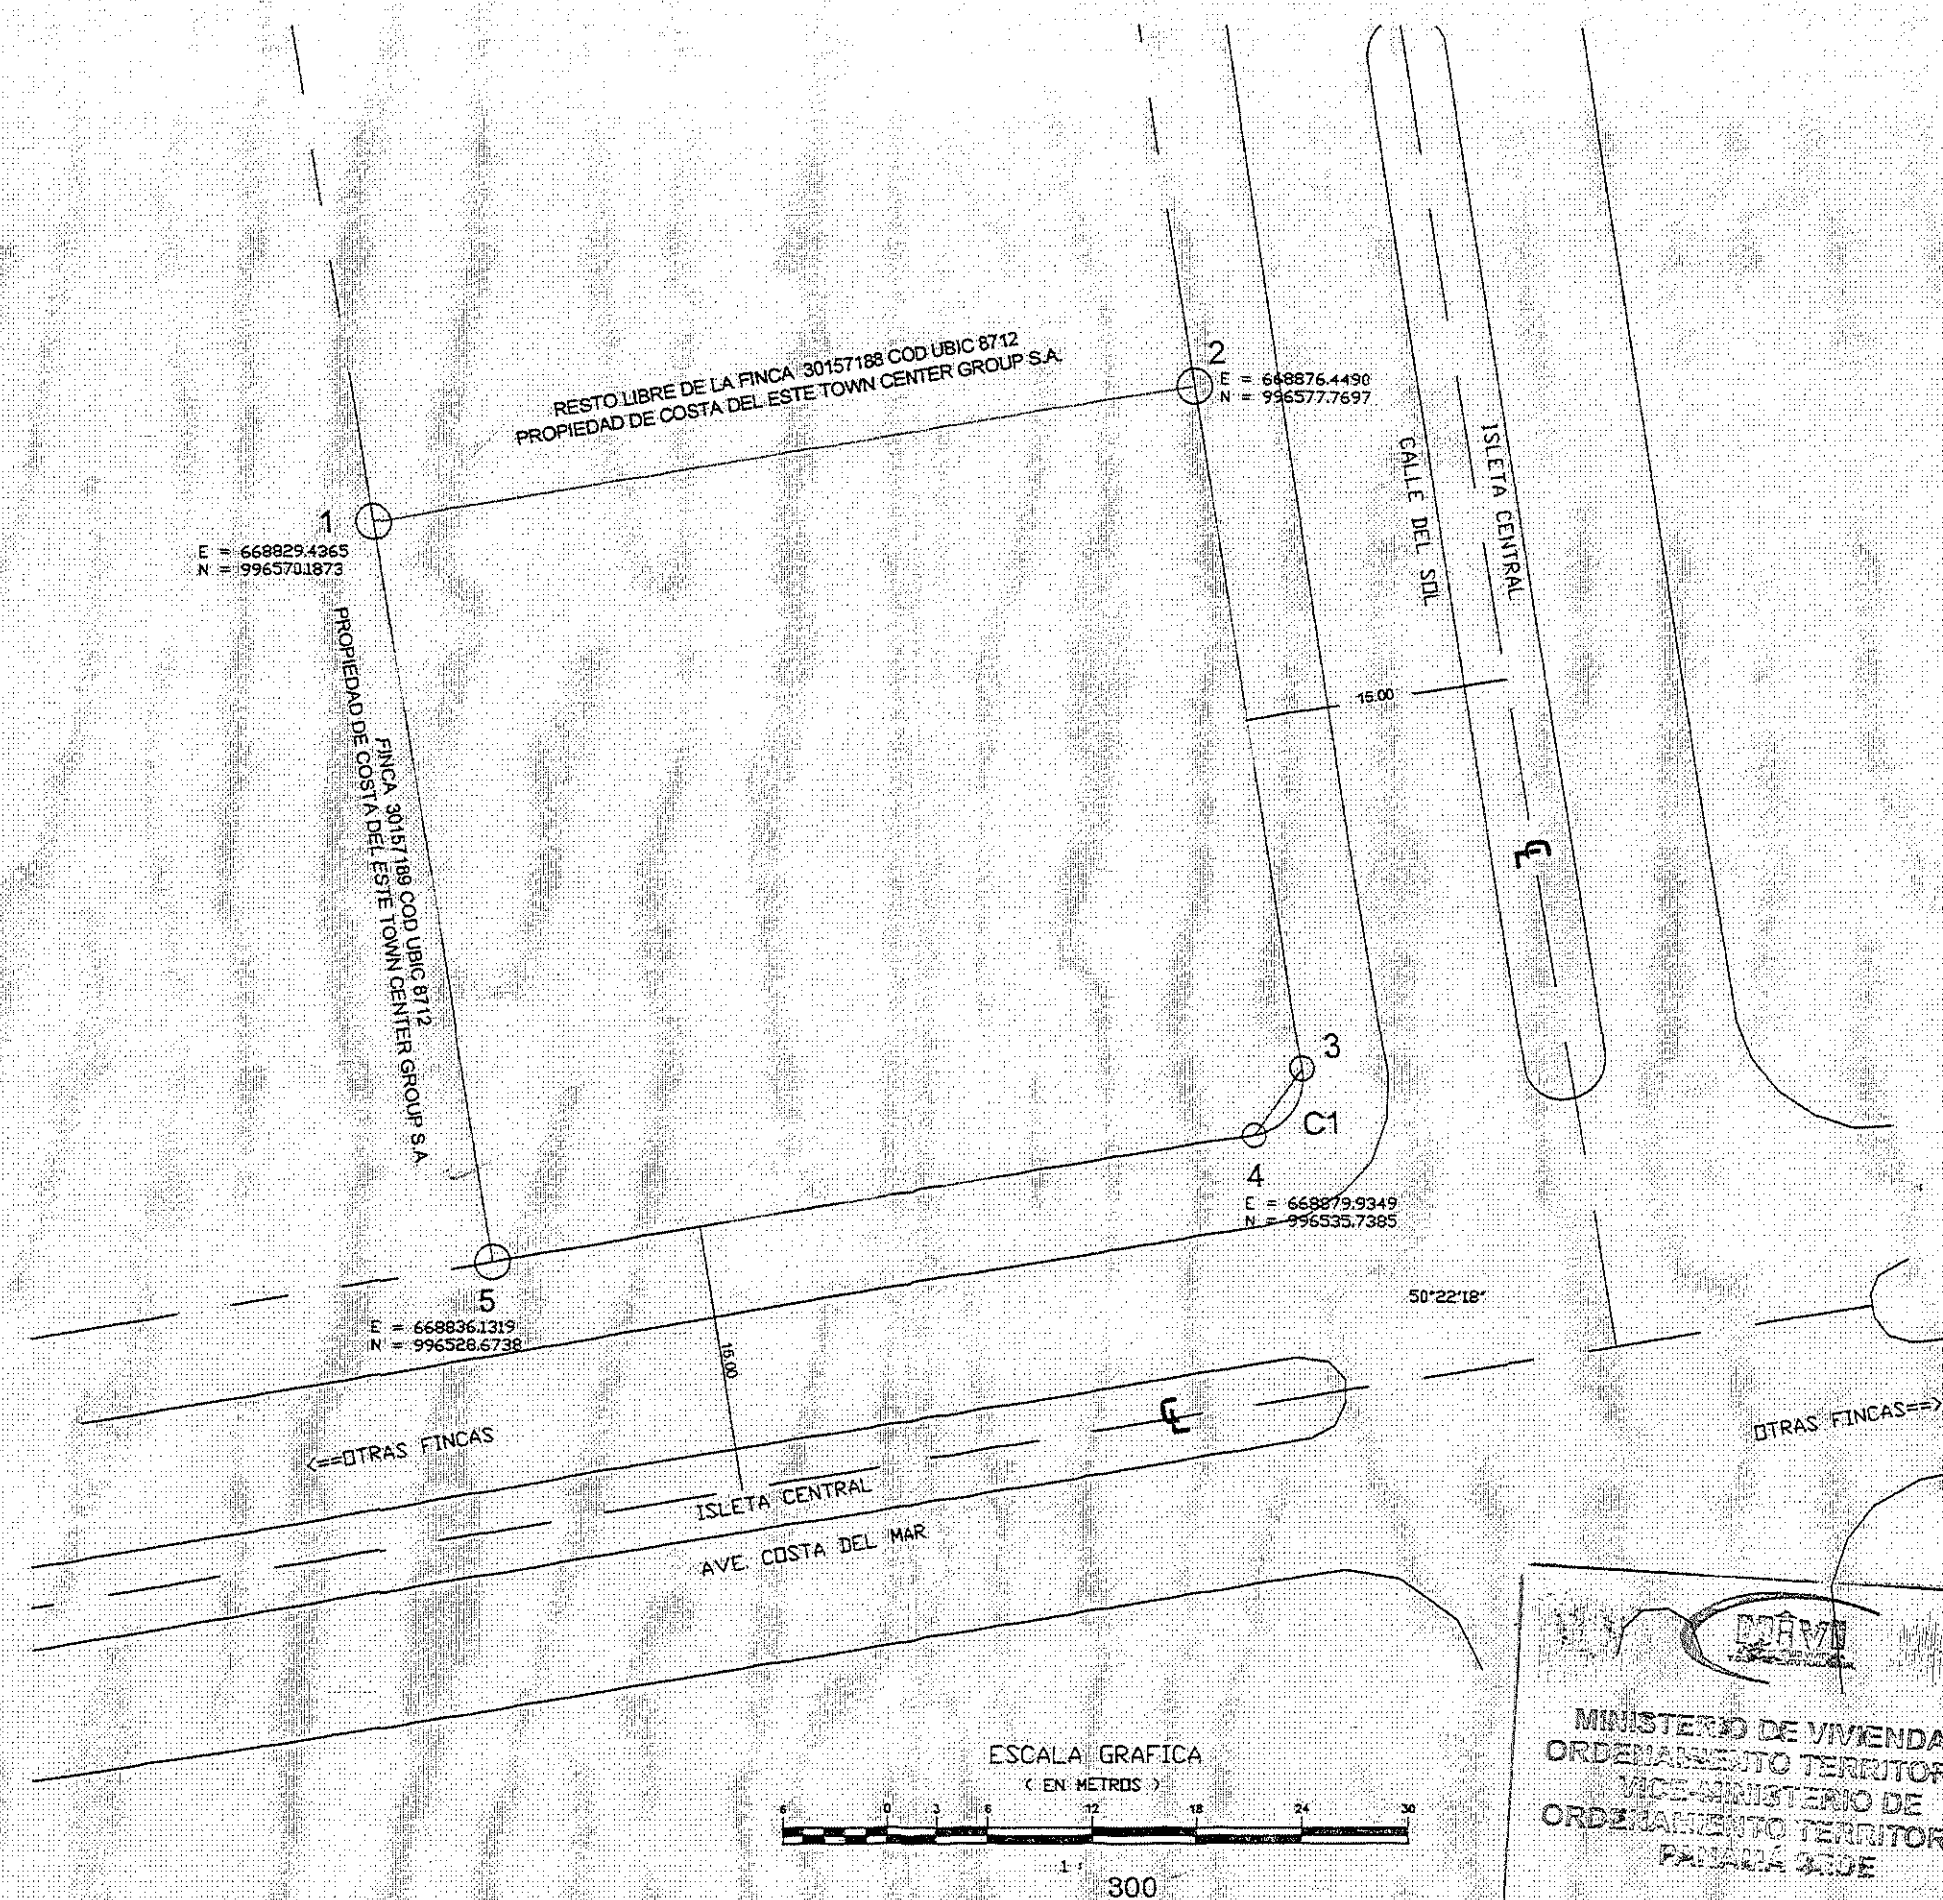

ESCALA GRAFICA
(EN METROS)

300

MINISTERIO DE VIVIENDA Y
ORDENAMIENTO TERRITORIAL
VICE-MINISTERIO DE
ORDENAMIENTO TERRITORIAL
PANAMA 3012
DIRECCION NACIONAL DE
VENTANILLA UNICA
FOR OMISION, FALSEDAD Y/O
ERROR EN LA INFORMACION
SUMINISTRADA EN ESTE PLANO,
ESTA CERTIFICACION SERA
ANULADA.

DATOS DE CAMPO		
ESTACION	DIST	RUMBOS
1-2	47.62	N80° 50' 17"E
2-3	38.800	S09° 09' 43"E
3-4	4.60	S35° 50' 22"W
4-5	44.37	S80° 50' 17"W
5-1	42.05	N09° 09' 43"W

DATOS DE CURVA				
CURVA	L. CURVA	RADIO	L. CUERDA	R. CUERDA
C1	5.105	3.250	4.60	S35° 50' 22"W

AREA : 0 HAS. + 2000.26 M2

MINISTERIO DE VIVIENDA Y ORDENAMIENTO TERRITORIAL
VICE-MINISTERIO DE ORDENAMIENTO TERRITORIAL
DIRECCION NACIONAL DE VENTANILLA UNICA

CERTIFICADO PARA EFECTUAR TRANSACCIONES CON LOTES DE LAS ORGANIZACIONES
Según la Ley No. 61 de 23 de octubre de 2009 y el Decreto Ejecutivo No. 150
del 16 de junio de 2020, La Dirección Nacional de Ventanilla Unica Certifica
que según sus planos, pueden ser inscritos los siguientes lotes:

Certificado No. 076 Fecha: 20/06/22
REVISADO POR: Arily Velazquez
FUNCIONARIO MIVOT-VENTANILLA UNICA

REPÚBLICA DE PANAMÁ
GOBIERNO NACIONAL
MINISTERIO DE VIVIENDA Y ORDENAMIENTO TERRITORIAL
DIRECCION NACIONAL DE VENTANILLA UNICA
20 JUN 2022

DETALLE DE AREA
AREA INSCRITA DE LA FINCA 30157188 = 0 HAS +3726.01 M2
AREA A SEGREGAR = 0 HAS +2000.26 M2
RESTO LIBRE DE LA FINCA 30157188 = 0 HAS +1725.75 M2

- 1- EL GLOBO DE TERRENO SE MIDIO POR LA LINEA DE PROPIEDAD
- 2- LOS PUNTOS ESTAN MONUMENTADOS CON VARILLAS DE ACERO Y CONCRETO.
- 3- NORTE CUADRICULA
- 4- SISTEMA DE COORDENADAS WGS-84
- 5- PLANO DE REFERENCIA 80812-132719 DEL 19 ENERO 2015

DIRECCION DE MENSURACIONES
MAPOTECA
VALIDOS PARA ELITE EN NOT
FIRMA: [Signature]
FECHA: 15 junio 2022

REPÚBLICA DE PANAMÁ
MINISTERIO DE VIVIENDA Y ORDENAMIENTO TERRITORIAL
DIRECCION NACIONAL DE VENTANILLA UNICA
JOSE MANUEL BERN BARBERO
REP. LEGAL
COSTA DEL ESTE TOWN CENTER GROUP S.A.
CED. 8-464-86

80812-151796
10 Junio 22
[Signature]

REPUBLICA DE PANAMA
PROVINCIA : PANAMA DISTRITO : PANAMA
CORREGIMIENTO : JUAN DIAZ LUGAR : COSTA DEL ESTE CC. TOWN CENTER

PLANO DE UN LOTE DE TERRENO QUE SERA SEGREGADO DE
LA FINCA 30157188 COD UBIC 8712 PROPIEDAD COSTA DEL
ESTE TOWN CENTER GROUP S.A
PARA FORMAR FINCA A PARTE A FAVOR DE
COSTA DEL ESTE TOWN CENTER GROUP S.A

SUPERFICIE: HAS 0 + 2000.26 M2

TEC.TOP. : RAFAEL CARVALLO
LICENCIA 2004-304-021
CEDULA 8-732-408
ESCALA : 300
FECHA : ABRIL 2022

80812-151796 03-6-2022