




PLANTA ARQUITECTONICA
ESCALA 1:50

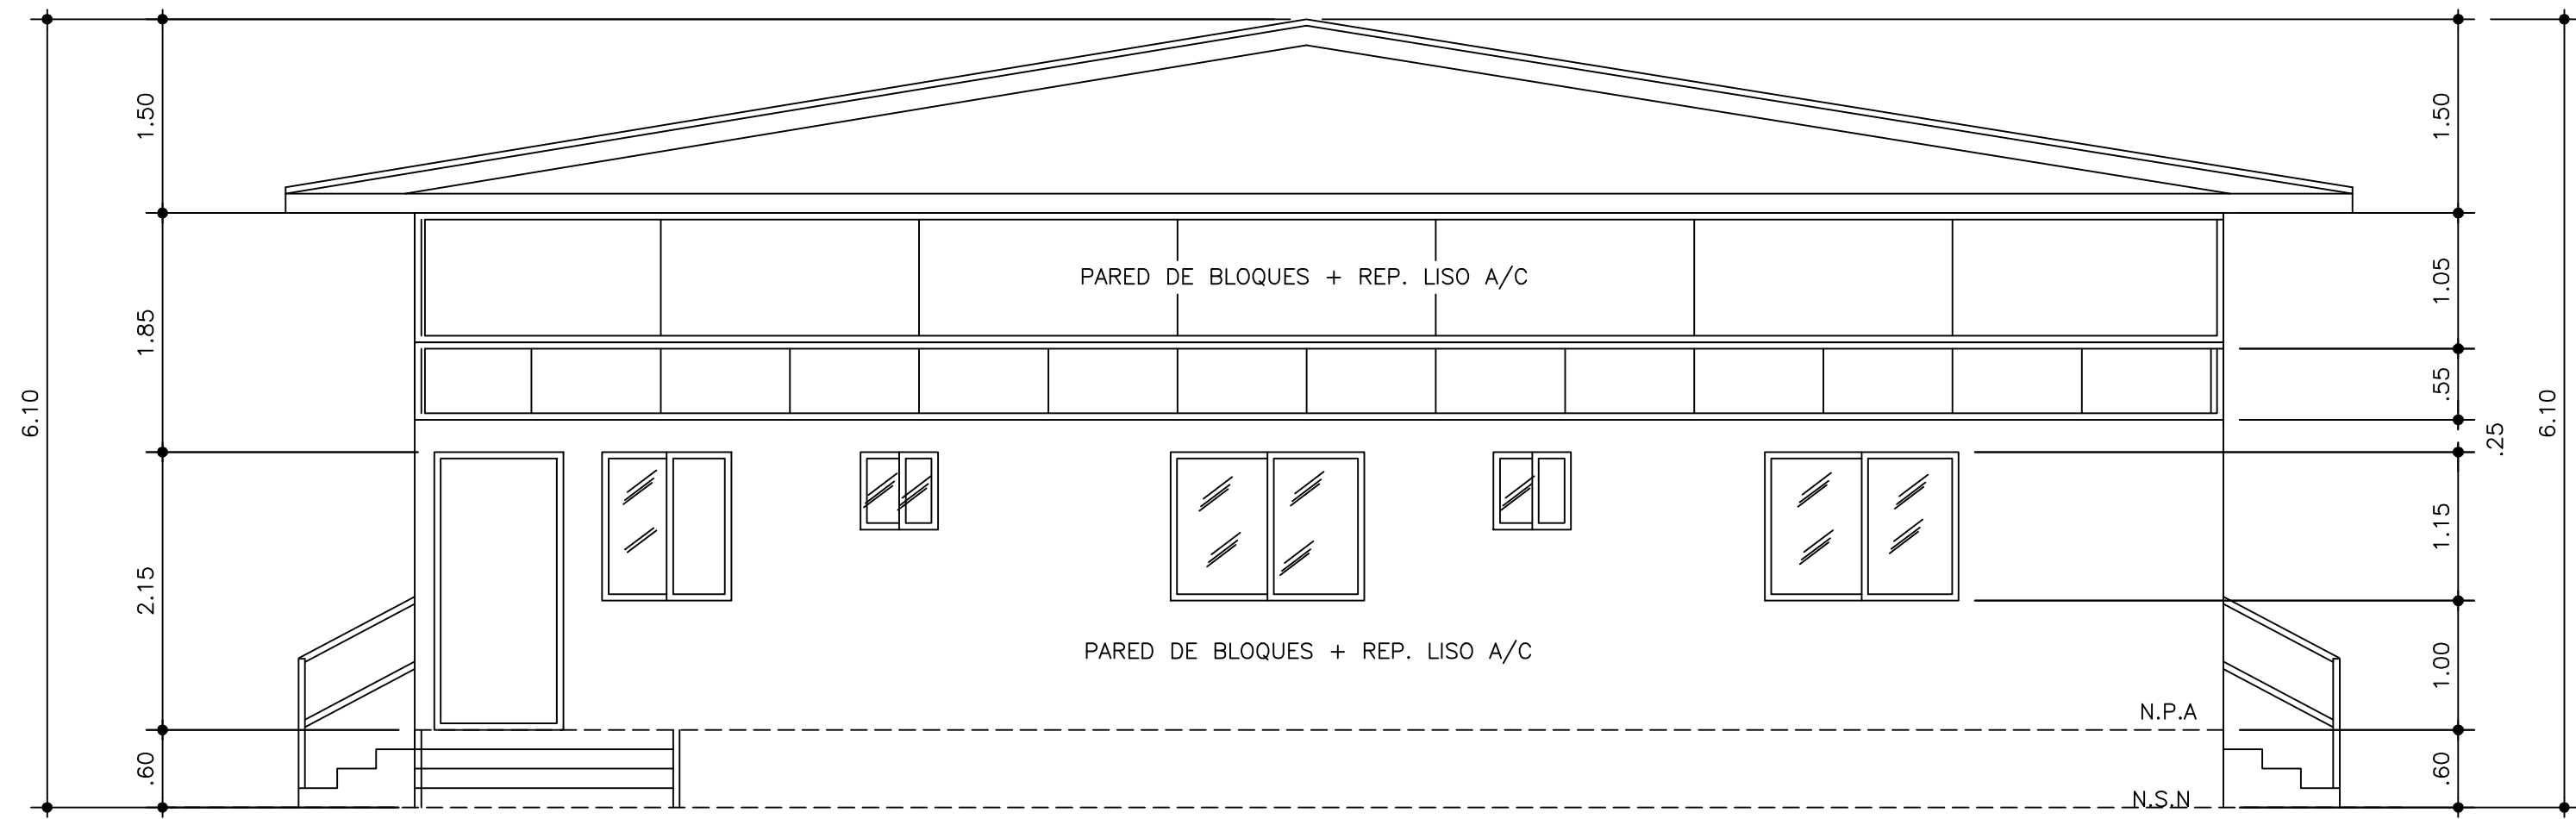

ELEVACION PRINCIPAL
ESCALA 1:50

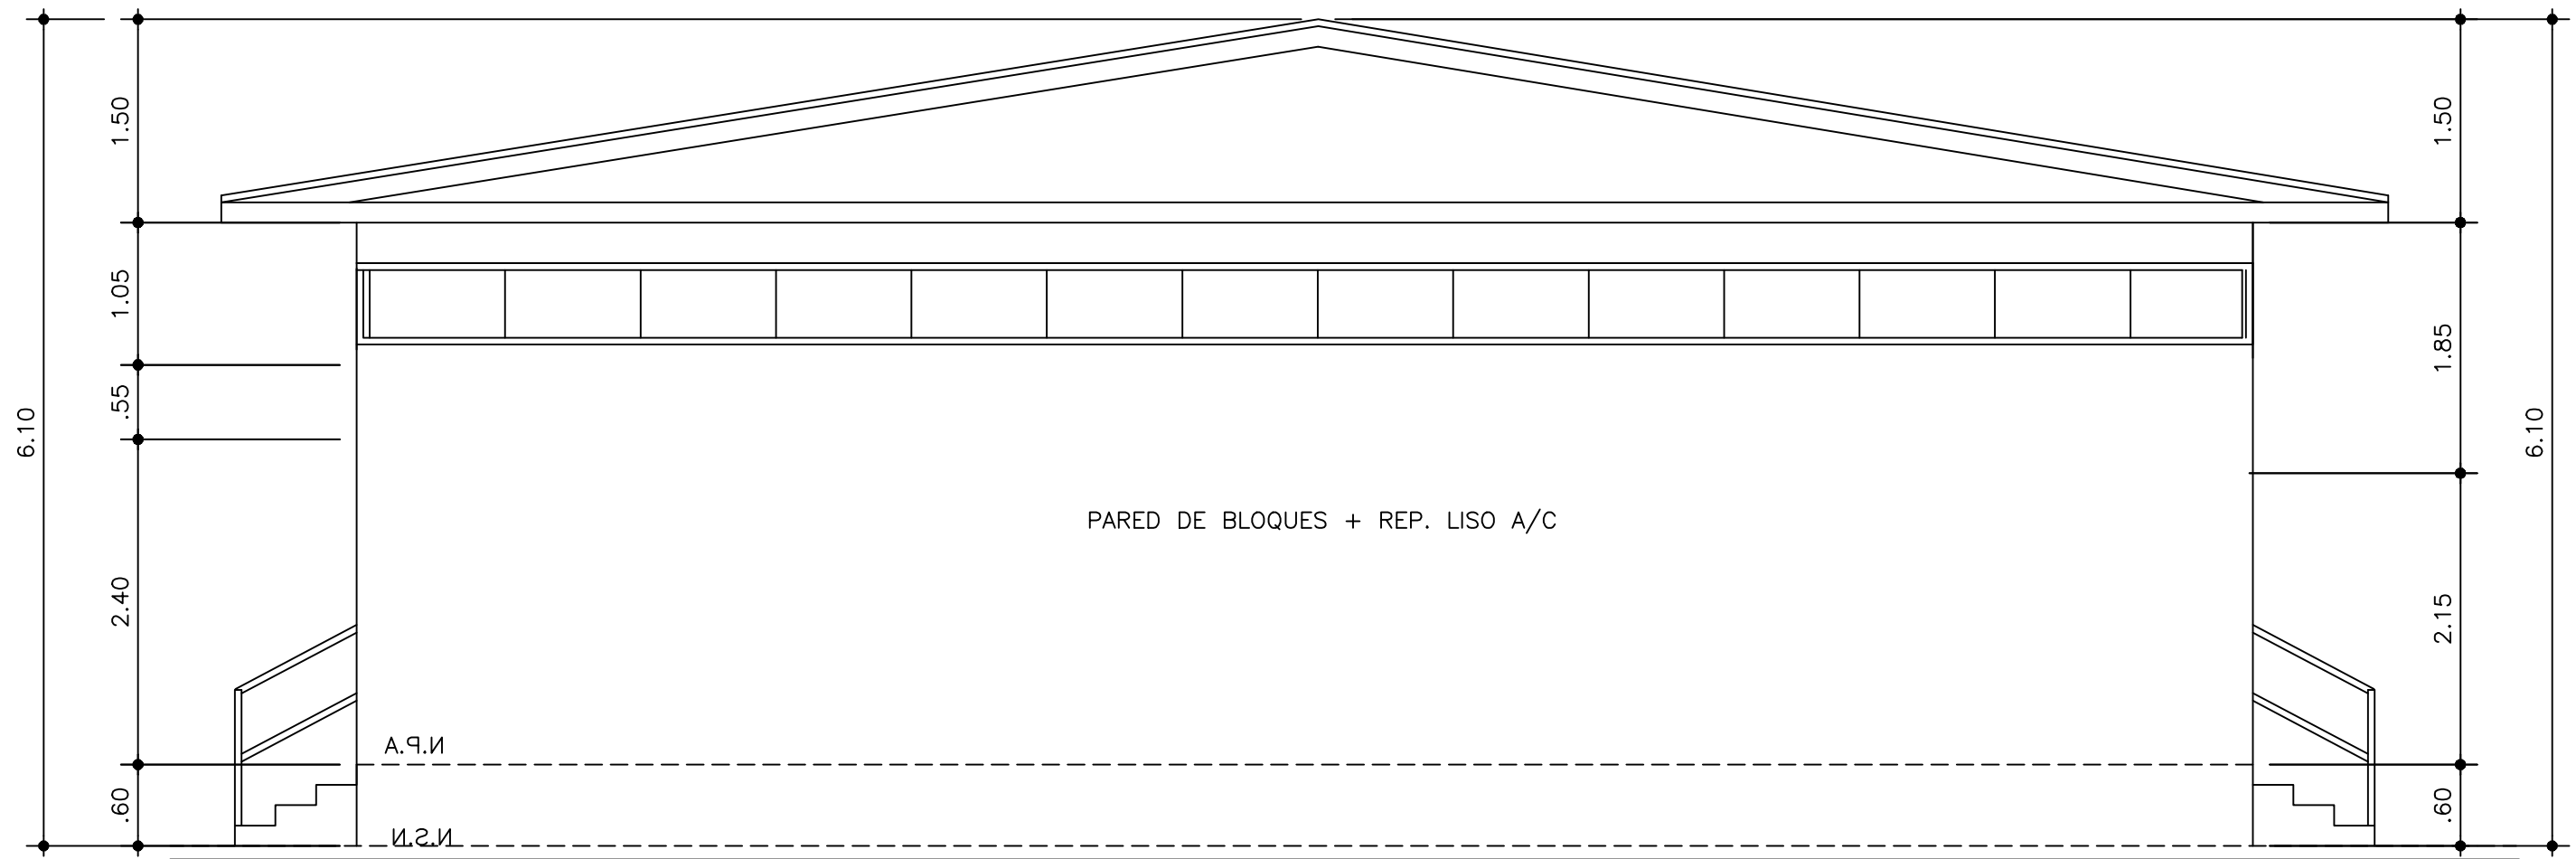

ELEVACION POSTERIOR
ESCALA 1:50

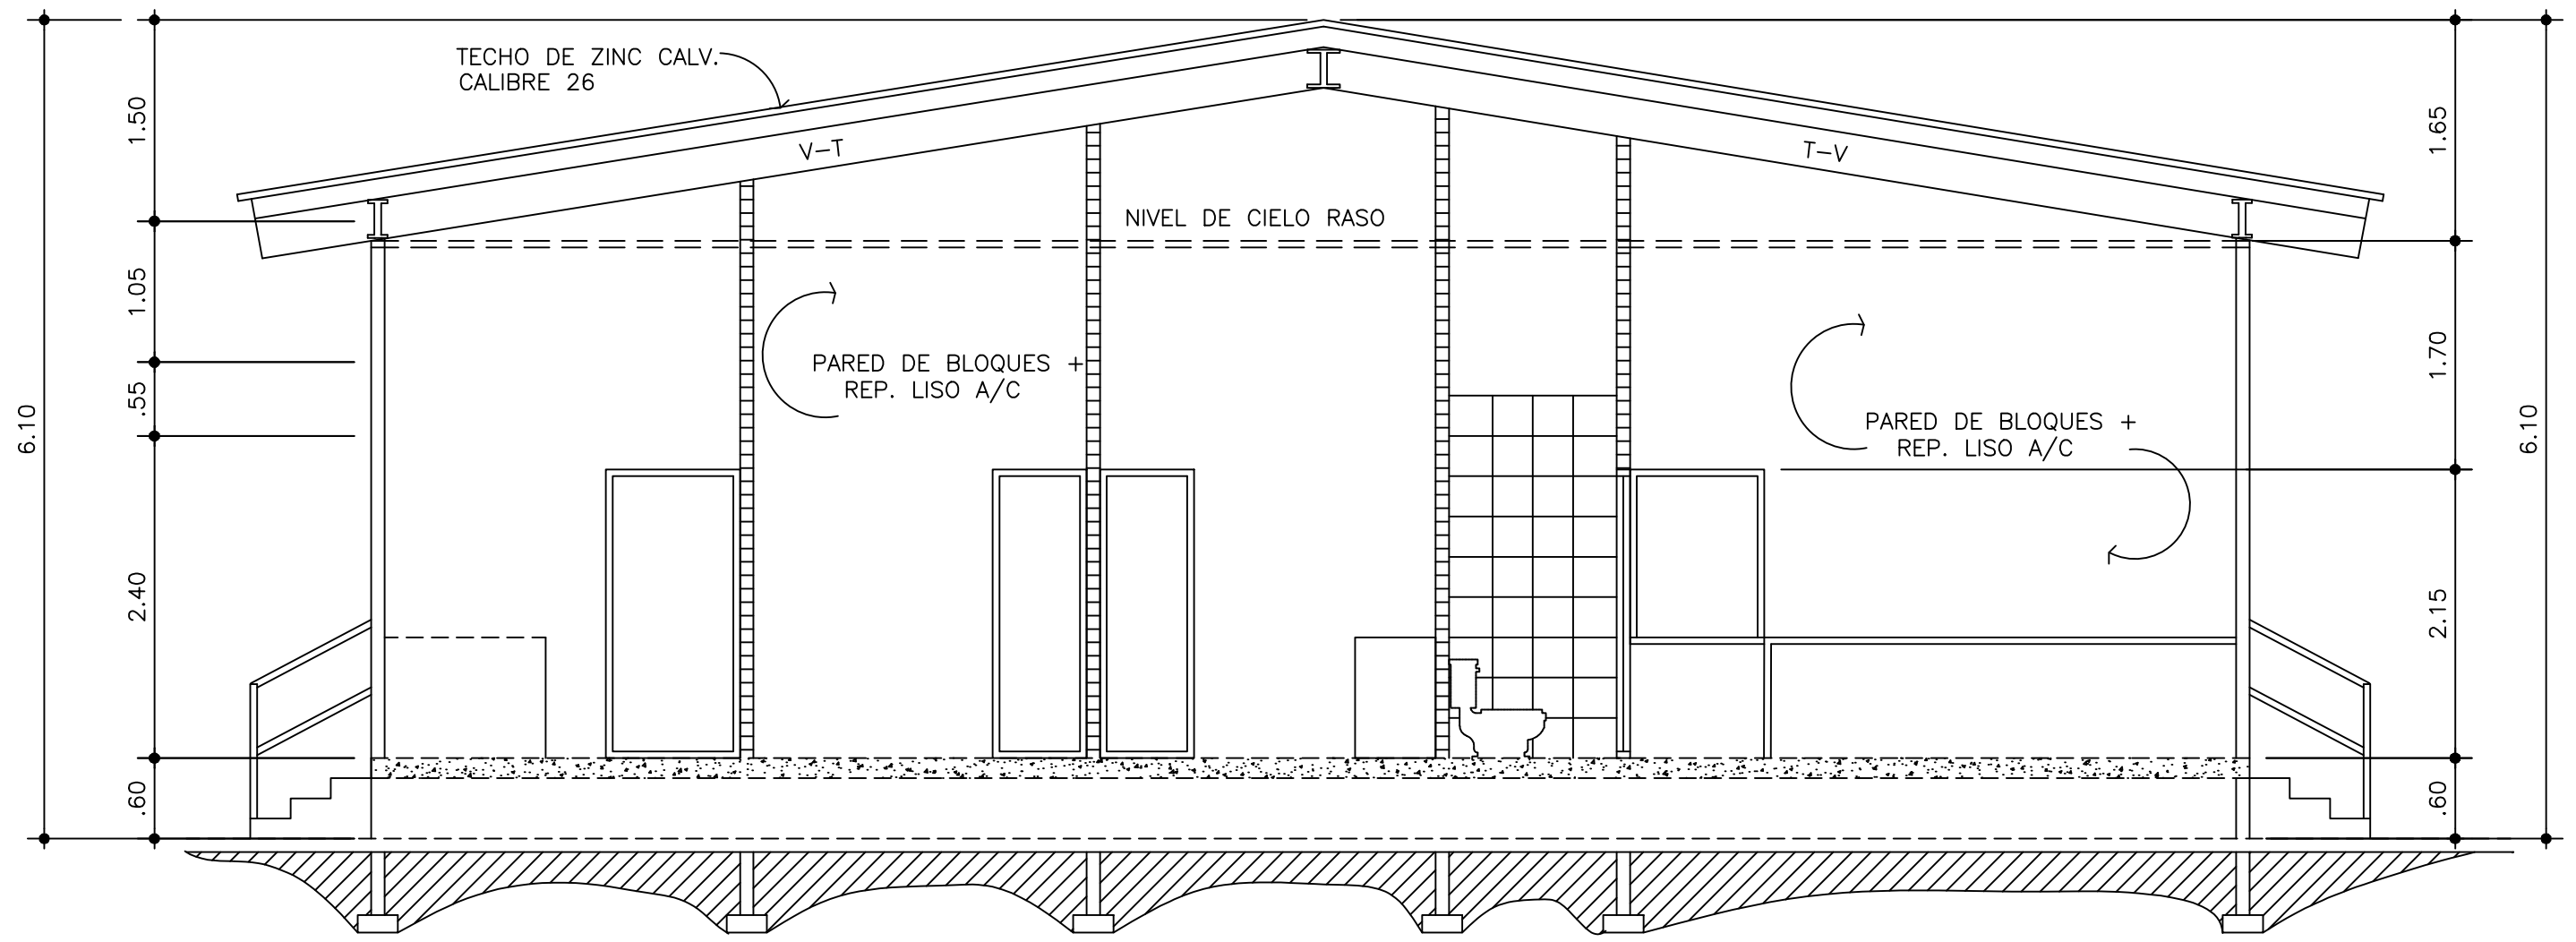

SECCION X-X
ESCALA 1:50

PROYECTO :	
CONSTRUCCION DE GALERIA	
UBICADO:	
CALLE DECIMA, PACORA CENTRO, CORREGIMIENTO DE PACORA, DISTRITO DE PANAMA, PROVINCIA DE PANAMA	
TITULO DE HOJA :	
PLANTA ARQUITECTONICA, FACHADAS Y SECCION	
DISEÑO O.C.A.	APROBADO
DIBUJO C.F.	PROPIETARIO
REVISADO	REPRESENTANTE LEGAL
FECHA OCTUBRE 2022	
ESCALAS INDICADA	HOJA 2 DE 3
DIR./OBRAS Y CONST. MUNICIPALES	