

## LOCALIZACION REGIONAL

ESCALA: 1: 5,000

DATOS DE LA PROPIEDAD		LEYENDA GENERAL	
SIMB.	CONTENIDO		
	NUMERO DE SECCION ARQUITECTONICA		
	TIPO DE PUERTA		
	NUMERO DE ELEVACION DE W.C.		
	TIPO VENTANA		
	NUMERO DE DETALLE ARQUITECTONICO		
	NUMERO DE ESTACIONAMIENTO		
	NUMERO DE SECCION DE FUNDACION		
	NUMERO DE ACABADO		
N.P.A.	NIVEL DE PISO ACABADO		
	NIVEL DE SUELO NATURAL		
	EJE DE COLUMNAS		
	COLUMNAS ESTRUCTURALES		
	DETALLE DE TECHO		
	UNION ESTRUCTURAL		
A/D	AMBAS DIRECCIONES		
EST.	ESTRIBOS		
@	ESPACIADO A		
C.A.C.	CENTRO A CENTRO		
	SONDEO DE SUELO		
	JUNTA DE CONSTRUCCION		
RESUMEN DE AREAS			
AREA CERRADA:			
OFICINAS:	693.04 M2		
MEZANINE:	693.04 M2		
A.C. GALERA – DEPOSITO:	4,206.16 M2		
AREA ABIERTA:			
PAVIMENTOS-CIRCULACION:	2,202.29 M2		
ESTACIONAMIENTOS:	1,038.93 M2		
ACERA:	372.25 M2		
AREA DE CONSTRUCCION:	8,512.67 M2		
% DE OCUPACION:	78.70 %		
RESTO LIBRE:	21.30 %		
ESTACIONAMIENTOS			
AMBIENTE	METROS	CANT. REQUERIDA	CANT. DESTINADA
ESTACIONAMIENTOS:	1,386.08 M2	150/M2	17
AREA AMACENAJE-DEPOSITO TOTAL:	4,206.43 M2	150/M2	31
DISCAPACITADOS:	1 – 25 EST.	1	2
TOTAL DE ESTACIONAMIENTOS:			43

DATOS DE CAMPO		
PUNTO	DISTANCIA	RUMBO
1 - 2	159.29	S 51°32'51" W
2 - 3	67.19	S 27°58'00" W
3 - 4	172.07	N 51°22'55" E
4 - 5	7.31	N 45°38'03" W
5 - 6	15.241	N 42°37'53" W
6 - 7	15.552	N 39°39'09" W
7 - 8	16.058	N 36°12'12" W
8 - 1	11.58	N 32°44'12" W

## NOTA IMPORTANTE:

- LAS MEDIDAS Y DISEÑOS INTERNOS SON RESPONSABILIDAD DEL DISEÑADOR.
  - EL PROPIETARIO CORRERA CON LOS COSTOS DE CONFECCION E INSTALACION DE SENALIZACIONES.
  - SE MANTENDRA CONTINUACION DE LA ACERA ATRAVEZ DE RAMPAS CUMPLIENDO CON DE EQUIPARACION DE OPORTUNIDADES PERSONAS CON DISCAPACIDAD.
  - LA RECOLECCION DE LA BASURA SERA REALIZADA DENTRO DE LA PROPIEDAD.
  - PARA LA CARGA Y DESCARGA SE UTILIZARA VEHICULOS DE 6 RUEDAS.
  1. EL CONTRATISTA DE INFRAESTRUCTURAS DEBERA REVISAR LAS DIFERENTES SITUACIONES Y CRUCES QUE EXISTAN ENTRE ESTAS (PLOMERIA, ELECTRICIDAD, SANITARIA, PLUVIAL, ETC.) Y LOS DIFERENTES NIVELES QUE CADA INFRAESTRUCTURA DEBE ESTAR RESPECTO A LAS DEMAS ANTES DE COMENZAR LA CONSTRUCCION DE ACUERDO A LAS REGLAMENTACIONES VIGENTES. LA UBICACION DE INFRAESTRUCTURA DE LOS SISTEMAS HUMEDOS QUE TRABAJAN POR GRAVEDAD MANDA SOBRE LAS OTRAS.
  2. SE ENTIENDE QUE EL CONTRATISTA GENERAL UTILIZARA MATERIALES DE PRIMERA CALIDAD, ADEMÁS ES RESPONSABLE DEL ADECUADO ALMACENAMIENTO Y MANEJO DE DICHOS MATERIALES. ESTO INCLUYE TODOS LOS MATERIALES DE LA OBRA, YA SEAN LOS SUMINISTRADOS POR EL CONTRATISTA O POR EL DUEÑO.
  3. EL CONTRATISTA GENERAL DEBERA ENTENDER EN SU TOTALIDAD EL PROYECTO DE MANERA QUE PUEDA INCLUIR EN SU PRESUPUESTO TODO LO NECESARIO PARA CONCLUIR ESTA ETAPA DE LA OBRA SATISFACTORIAMENTE. AL ENTENDER CORRECTAMENTE EL PROYECTO EL CONTRATISTA GENERAL PODRA ADVERTIR CUALQUIER OMISION O FALTA EN LOS PLANOS, POR LO QUE DEBERA COMUNICARLO POR ESCRITO SOLICITANDO LA INFORMACION NECESARIA, TODO ESTO LO HARA ANTES DE DAR SU PRECIO FINAL. TODAS LAS CONSULTAS SE DEBERAN HACER ANTES DE TERMINADA LA LICITACION, DESPUES DE ESTO NO SE ACEPTARAN EXTRAS POR OMISION EN LOS PLANOS.

# NOTAS PARA EL CONTRATISTA:

- EL CONTRATISTA DE INFRAESTRUCTURAS DEBERA REVISAR LAS DIFERENTES SITUACIONES Y CRUCES QUE EXISTAN ENTRE ESTAS (PLOMERIA, ELECTRICIDAD, SANITARIA, PLUVIAL, ETC.) Y LOS DIFERENTES NIVELES QUE CADA INFRAESTRUCTURA DEBE ESTAR RESPECTO A LAS DEMAS ANTES DE COMENZAR LA CONSTRUCCION DE ACUERDO A LAS REGLAMENTACIONES VIGENTES. LA UBICACION DE INFRAESTRUCTURA DE LOS SISTEMAS HUMEDOS QUE TRABAJAN POR GRAVEDAD MANDA SOBRE LAS OTRAS.
  - SE ENTIENDE QUE EL CONTRATISTA GENERAL UTILIZARA MATERIALES DE PRIMERA CALIDAD, ADEMÁS ES RESPONSABLE DEL ADECUADO ALMACENAMIENTO Y MANEJO DE DICHOS MATERIALES. ESTO INCLUYE TODOS LOS MATERIALES DE LA OBRA, YA SEAN LOS SUMINISTRADOS POR EL CONTRATISTA O POR EL DUEÑO.
  - EL CONTRATISTA GENERAL DEBERA ENTENDER EN SU TOTALIDAD EL PROYECTO DE MANERA QUE PUEDA INCLUIR EN SU PRESUPUESTO TODO LO NECESARIO PARA CONCLUIR ESTA ETAPA DE LA OBRA SATISFACTORIAMENTE. AL ENTENDER CORRECTAMENTE EL PROYECTO EL CONTRATISTA GENERAL PODRA ADVERTIR CUALQUIER OMISION O FALTA EN LOS PLANOS, POR LO QUE DEBERA COMUNICARLO POR ESCRITO SOLICITANDO LA INFORMACION NECESARIA, TODO ESTO LO HARA ANTES DE DAR SU PRECIO FINAL. TODAS LAS CONSULTAS SE DEBERAN HACER ANTES DE TERMINADA LA LICITACION, DESPUES DE ESTO NO SE ACEPTARAN EXTRAS POR OMISION EN LOS PLANOS.

## NORMA MP-C2:

MP – C2(COMERCIAL DE MEDIANA INTENSIDAD):  
INSTALACIONES COMERCIALES OFICINAS Y  
DE SERVICIOS EN GENERAL. RELACIONADAS  
CON LAS ACTIVIDADES MERCANTILES,  
PROFESIONALES Y DE SERVICIOS DEL CENTRO DEL  
AREA URBANO O DE LA CIUDAD. QUE INCLUYE EL  
MANEJO, ALMACENAMIENTO Y DISTRIBUCION DE LA  
MERCANACIA. SE PERMITIRAN ACTIVIDADES  
RELACIONADAS AL UNOS RESIDENCIAL


PARAMETROS:

- COMERCIAL DE MANERA INDEPENDIENTE.
- COMBINADO CON USO RESIDENCIAL MULTIFAMILIAR (MPRM3)
- SE PERMITIRA LAS INSTALACIONES DE LOS USOS COMERCIALES QUE EN VIAS PRINCIPALES Y/O VIAS SECUNDARIAS CON SERVIDUMBRE VIAL MINIMA DE 15.00 METROS.

REGULACION:

- AREA MINIMA DEL LOTE: COMERCIAL 1,500.00 M<sup>2</sup>
- FRENTE MINIMO DEL LOTE: 20.00 METROS PARA PROYECTOS NUEVOS.
- FONDO MINIMO DEL LOTE: LIBRE

- ALTURA MAXIMA PERMITIDA:  
COMERCIAL–PLANTA BAJA + CINCO (5) PISOS
- AREA DE OCUPACION MAXIMA: 100 % DEL AREA DEL LOTE DEL LOTE DE TERRENO UNA VEZ APLICADA LA LINEA DE CONSTRUCCION Y LOS RETIROS DE ACUERDO A LA COLINDANCIA
- AREA VERDE MINIMA: 20 % DEL AREA.
- LINEA DE CONSTRUCCION: LA ESTABLECIDAD O 5.00 METROS MINIMO A PARTIR DE LA LINEA DE PROPIEDAD.
- RETIROS LATERALES: 1.50 METROS EN AMBOS LADOS CON PARED CIEGA ACABADA HACIA EL VECINO.
- RETIRO POSTERIOR: 2.50 METROS

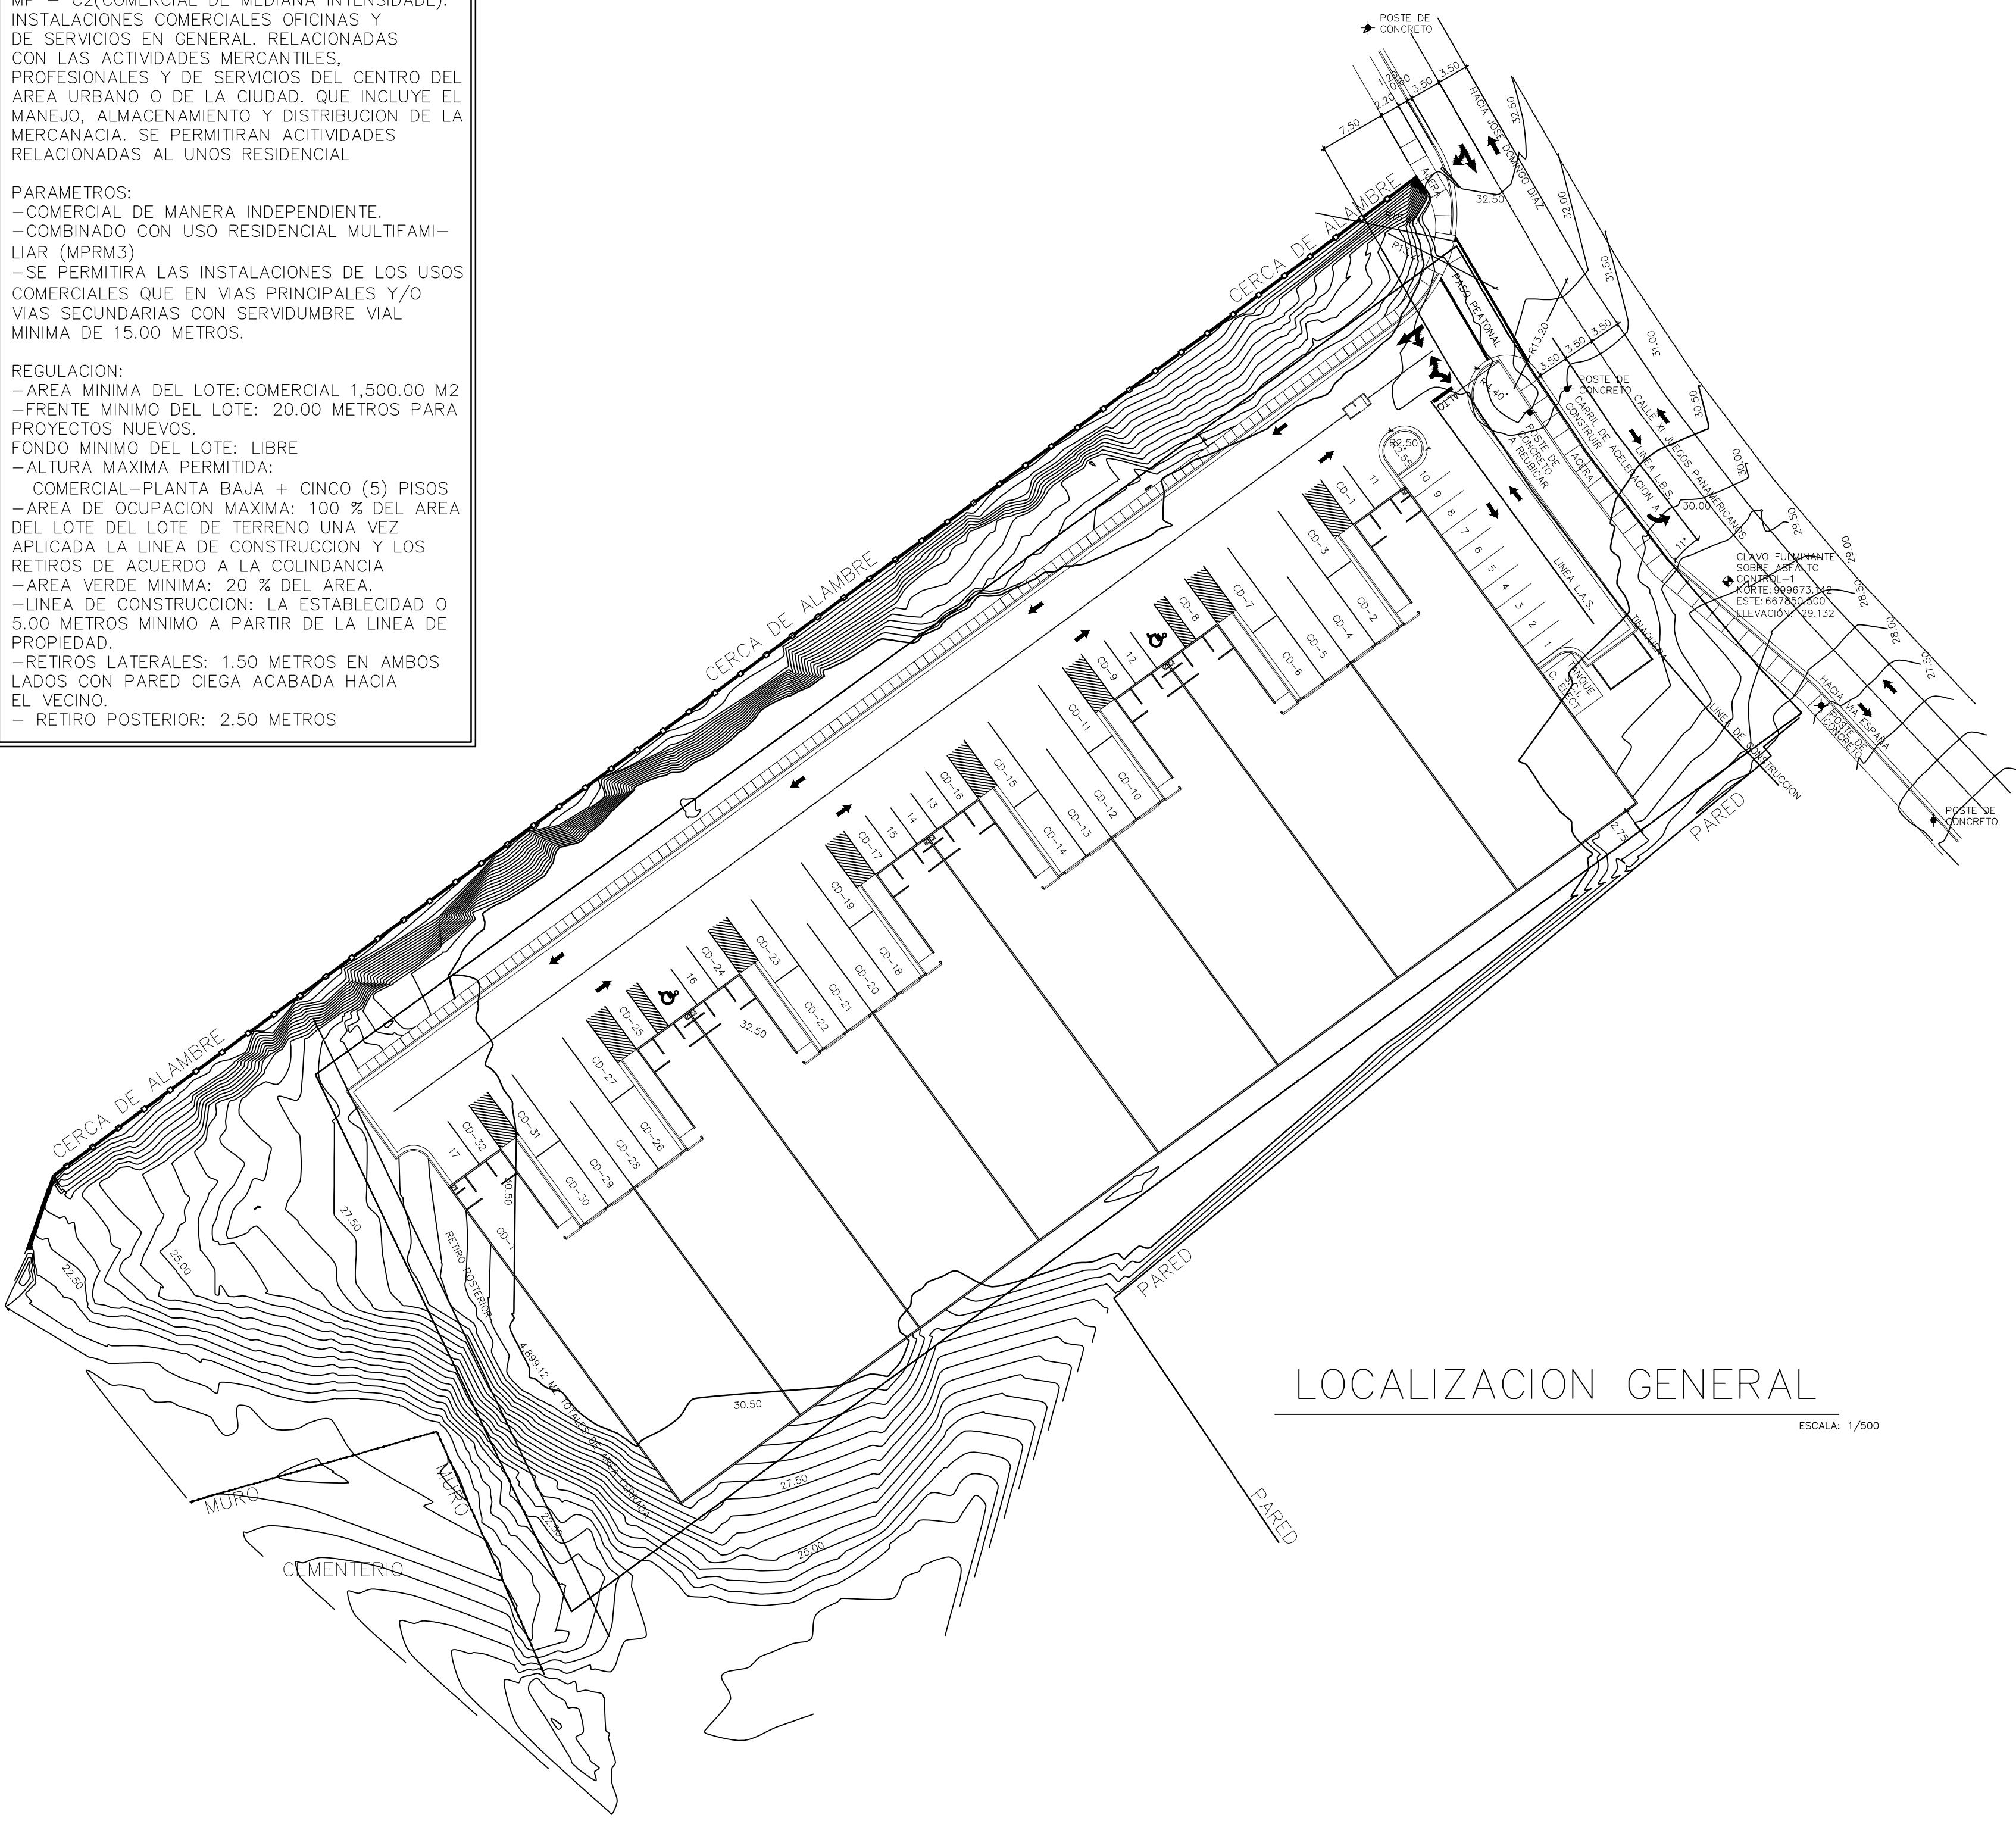

# CENTRO LOGISTICO CONQUISTADOR