



CORREGIMIENTO DE LA ARENA

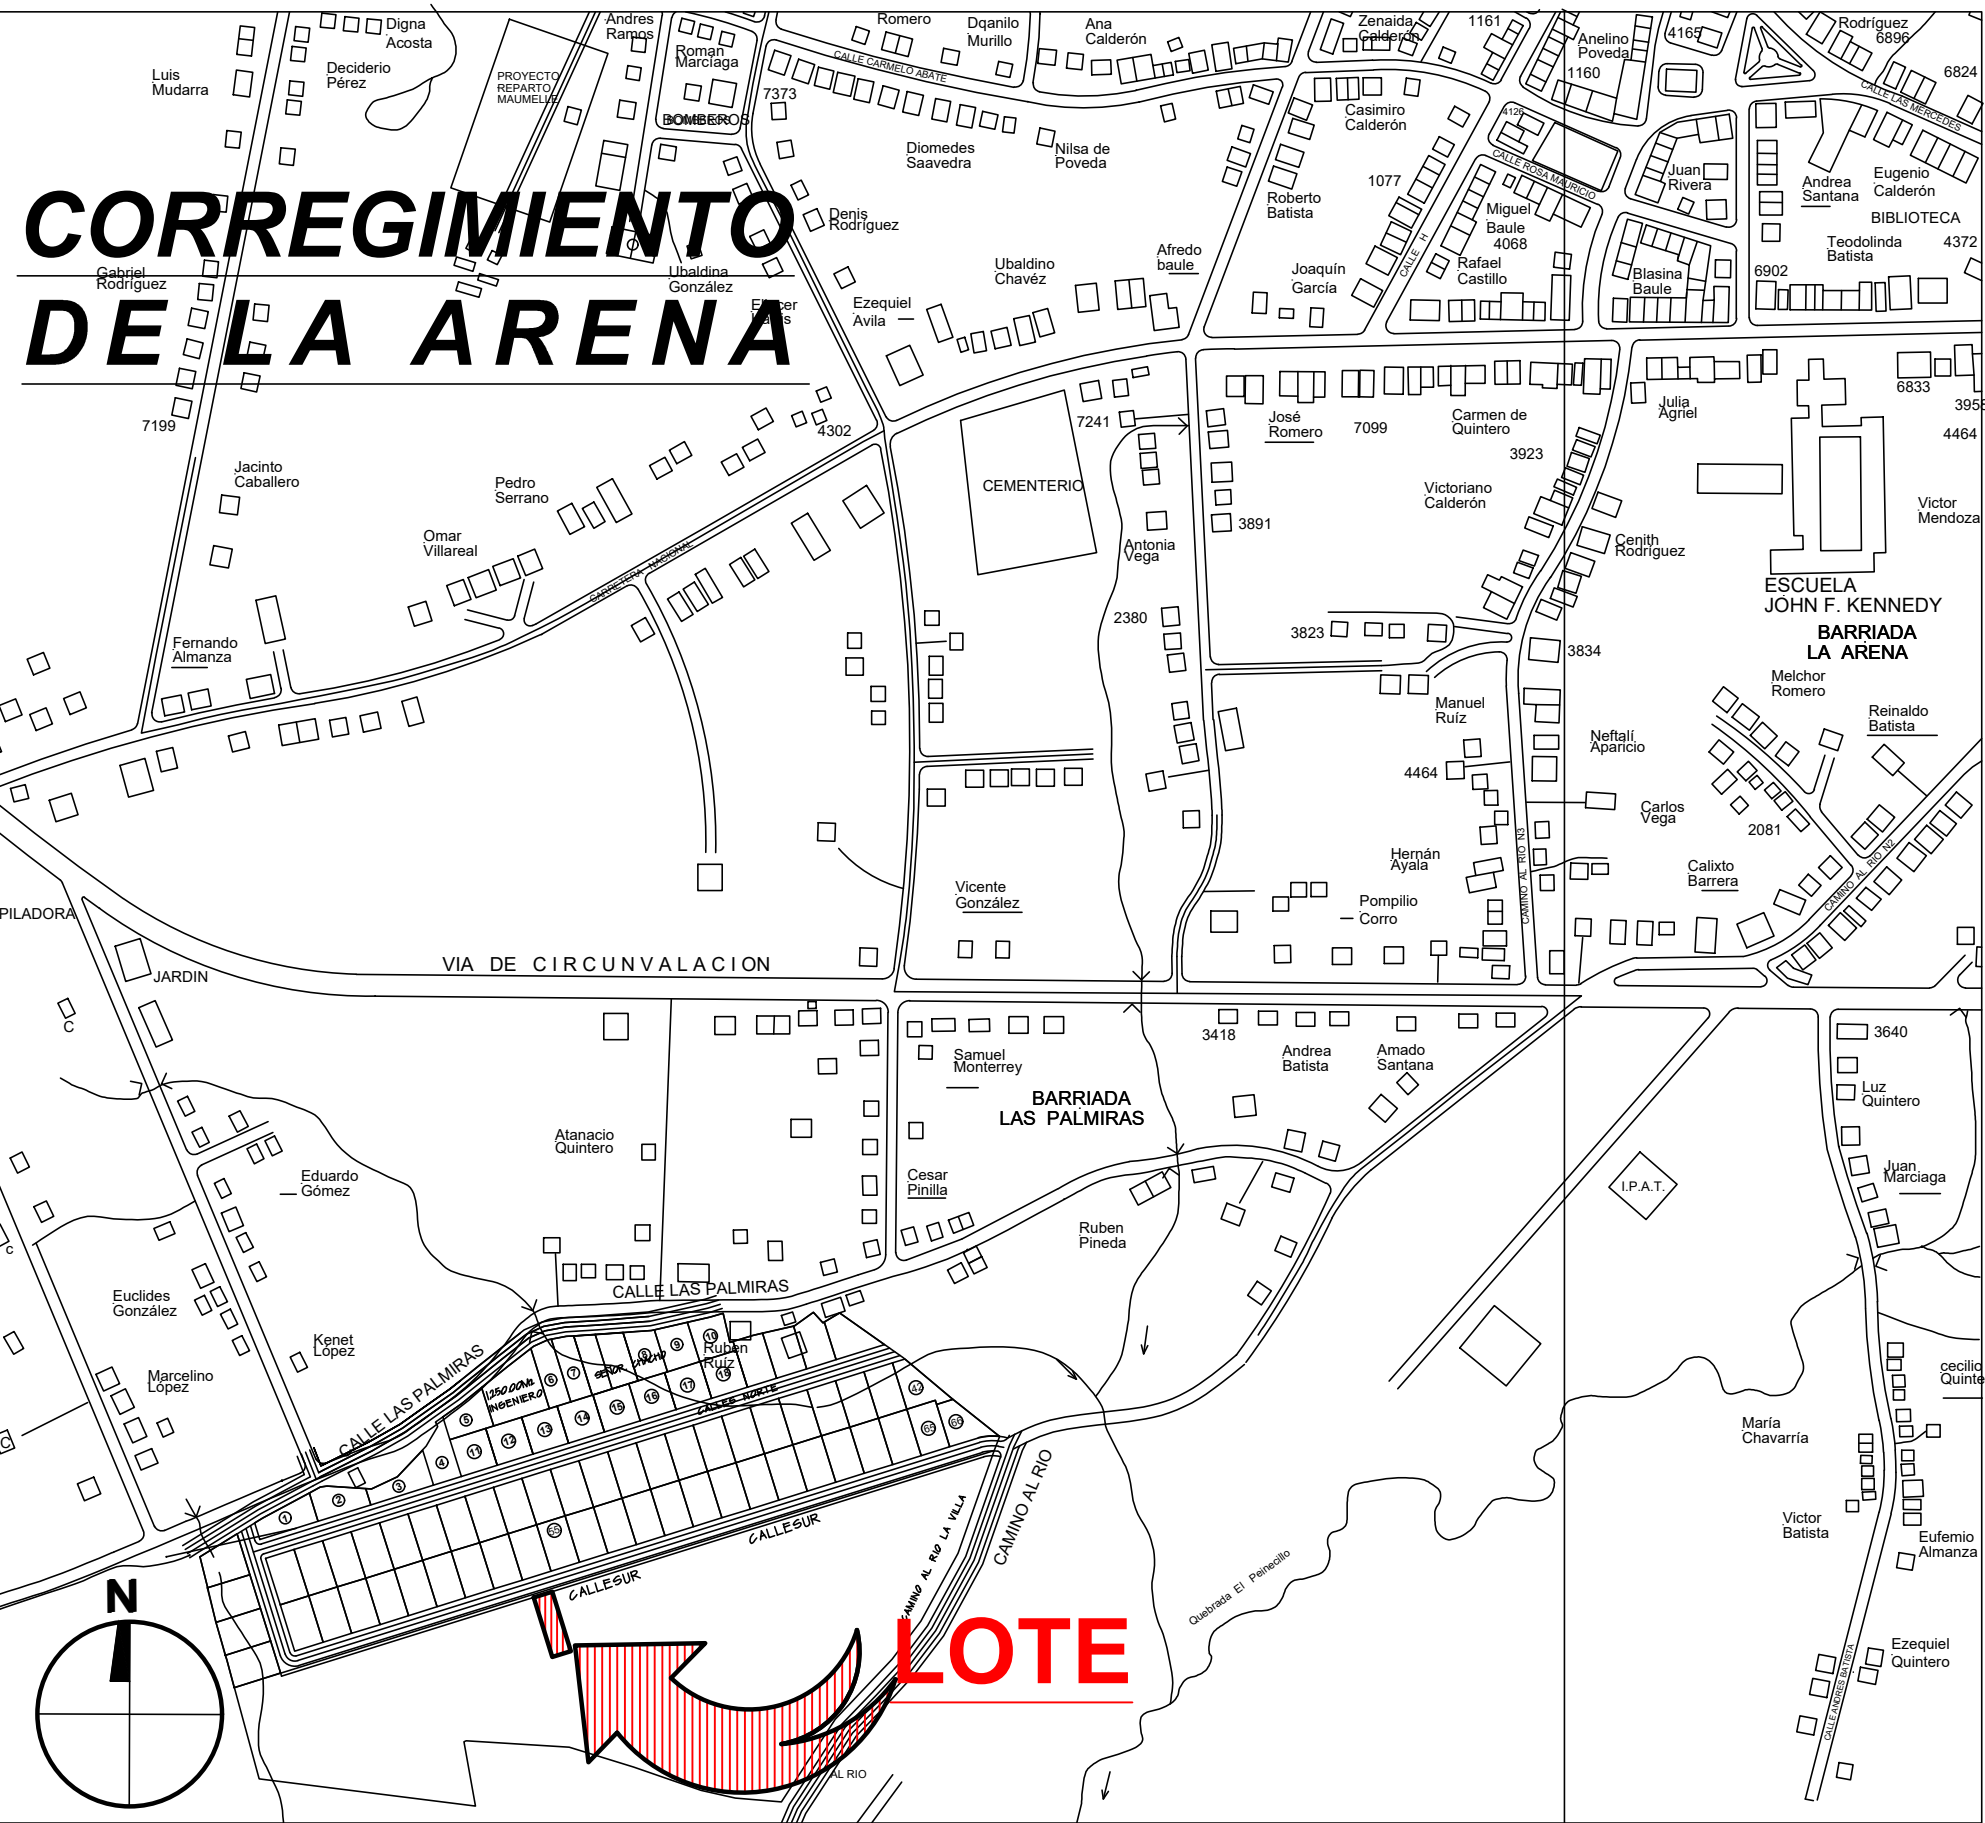

LOCALIZACION REGIONAL

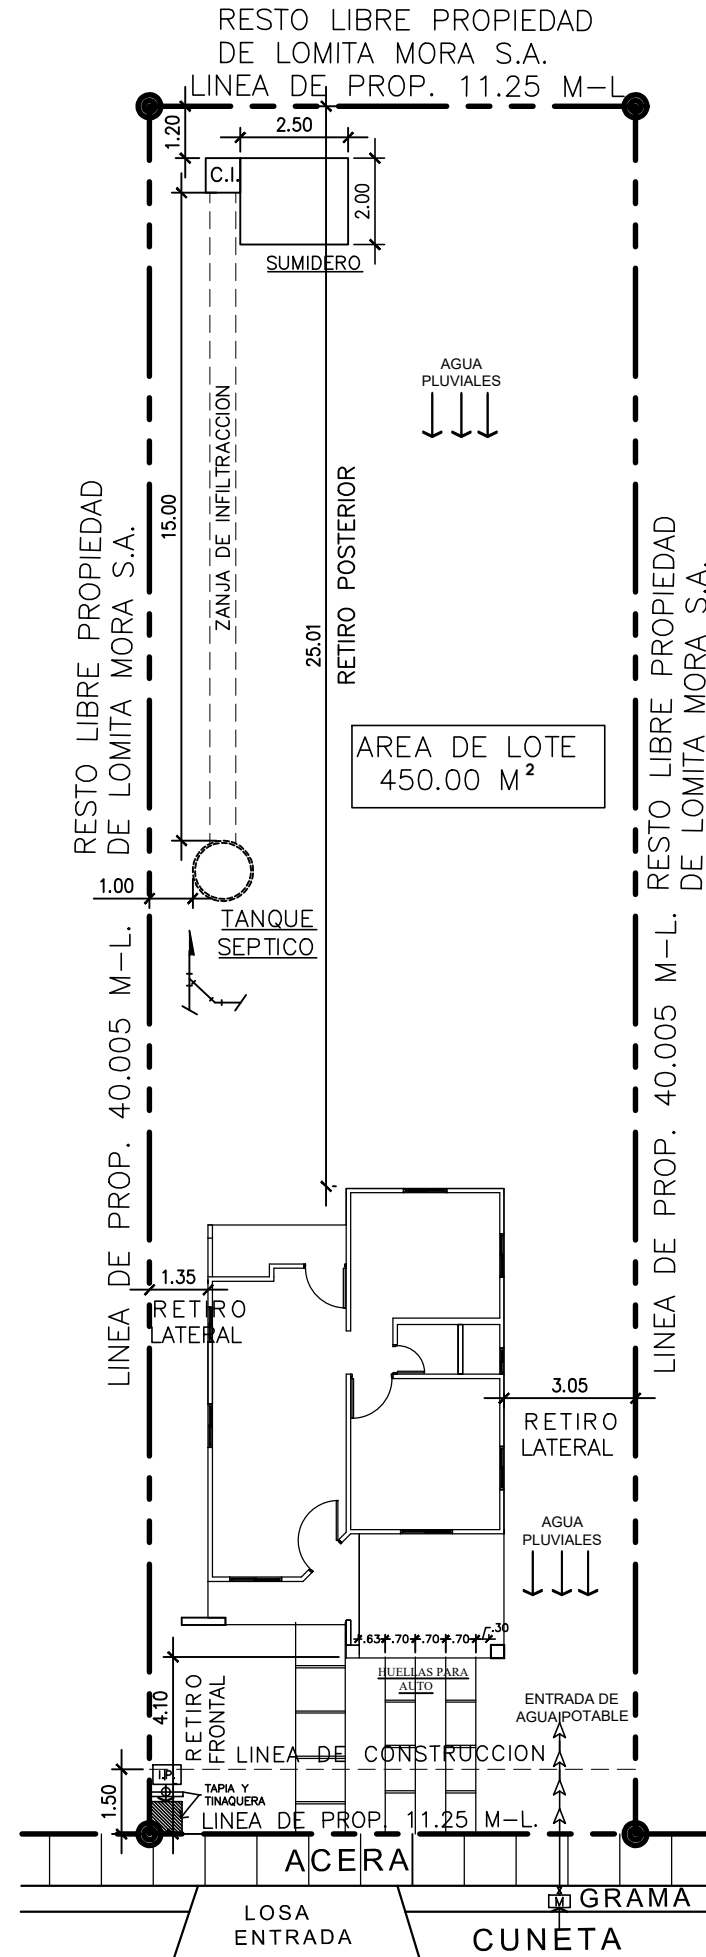

CALLE S U R

RODADURA TOSCA
LOCALIZACION
GENERAL


ESC. 1:1175.

DATOS GENERALES			
PROPIETARIO:	LOMA BONITA, S.A.	ÁREA DE CONSTRUCCIÓN	
CÉDULA	6-721-1009	1.1. PORTAL:	4.65 m ²
DATOS DE LOCALIZACIÓN		1.2. LAVANDERIA:	3.31 m ²
		1.3. ESTACIONAMIENTO	9.62 m ²
		SUBTOTAL ABIERTA:	17.58 m ²
PROVINCIA:	HERRERA	2. ÁREA CERRADA:	51.80 m ²
DISTRITO:	CHITRE	ÁREA TOTAL:	69.38 m ²
CORREGIMIENTO:	LA ARENA	OTRAS ÁREAS	
FOLIO REAL	303778651	ENTRADA DE AUTOS:	3.04 m ²
COD. UBIC.	6002	ACERA PEATONAL:	3.30 m ²
ÁREA DEL LOTE:	450.00 m ²	OTRAS ÁREAS TOTAL:	6.34 m ²
TODOS LOS DETALLES DE REFUERZOS Y FUNDACIONES SERAN REGIDOS POR LA NORMATIVA REP. 2014			

1	1.20	1.20	0.98	2	P.V.
2	1.00	1.00	1.15	4	P.V.
3	0.60	0.50	1.90	1	P.V.
4	0.80	1.00	1.18	1	P.V.


NOTA: LAS VENTANAS SERAN FRANCESAS A CRITERIO DE

CUADRO DE PUERTAS					
No.	VANO	ANCHO	ALTO	CANTIDAD	OBSERVACIONES
P.1	0.98	2.18	1	PREFABRICADO DE MADERA	ESCOGIDA POR LA PROMOTORA
P.2	0.93	2.18	2	PREFABRICADO DE MADERA	ESCOGIDA POR LA PROMOTORA
P.3	0.68	2.18	1	PREFABRICADO DE MADERA	ESCOGIDA POR LA PROMOTORA
P.4	0.98	2.18	1	PREFABRICADA DE MADERA	ESCOGIDA POR LA PROMOTORA

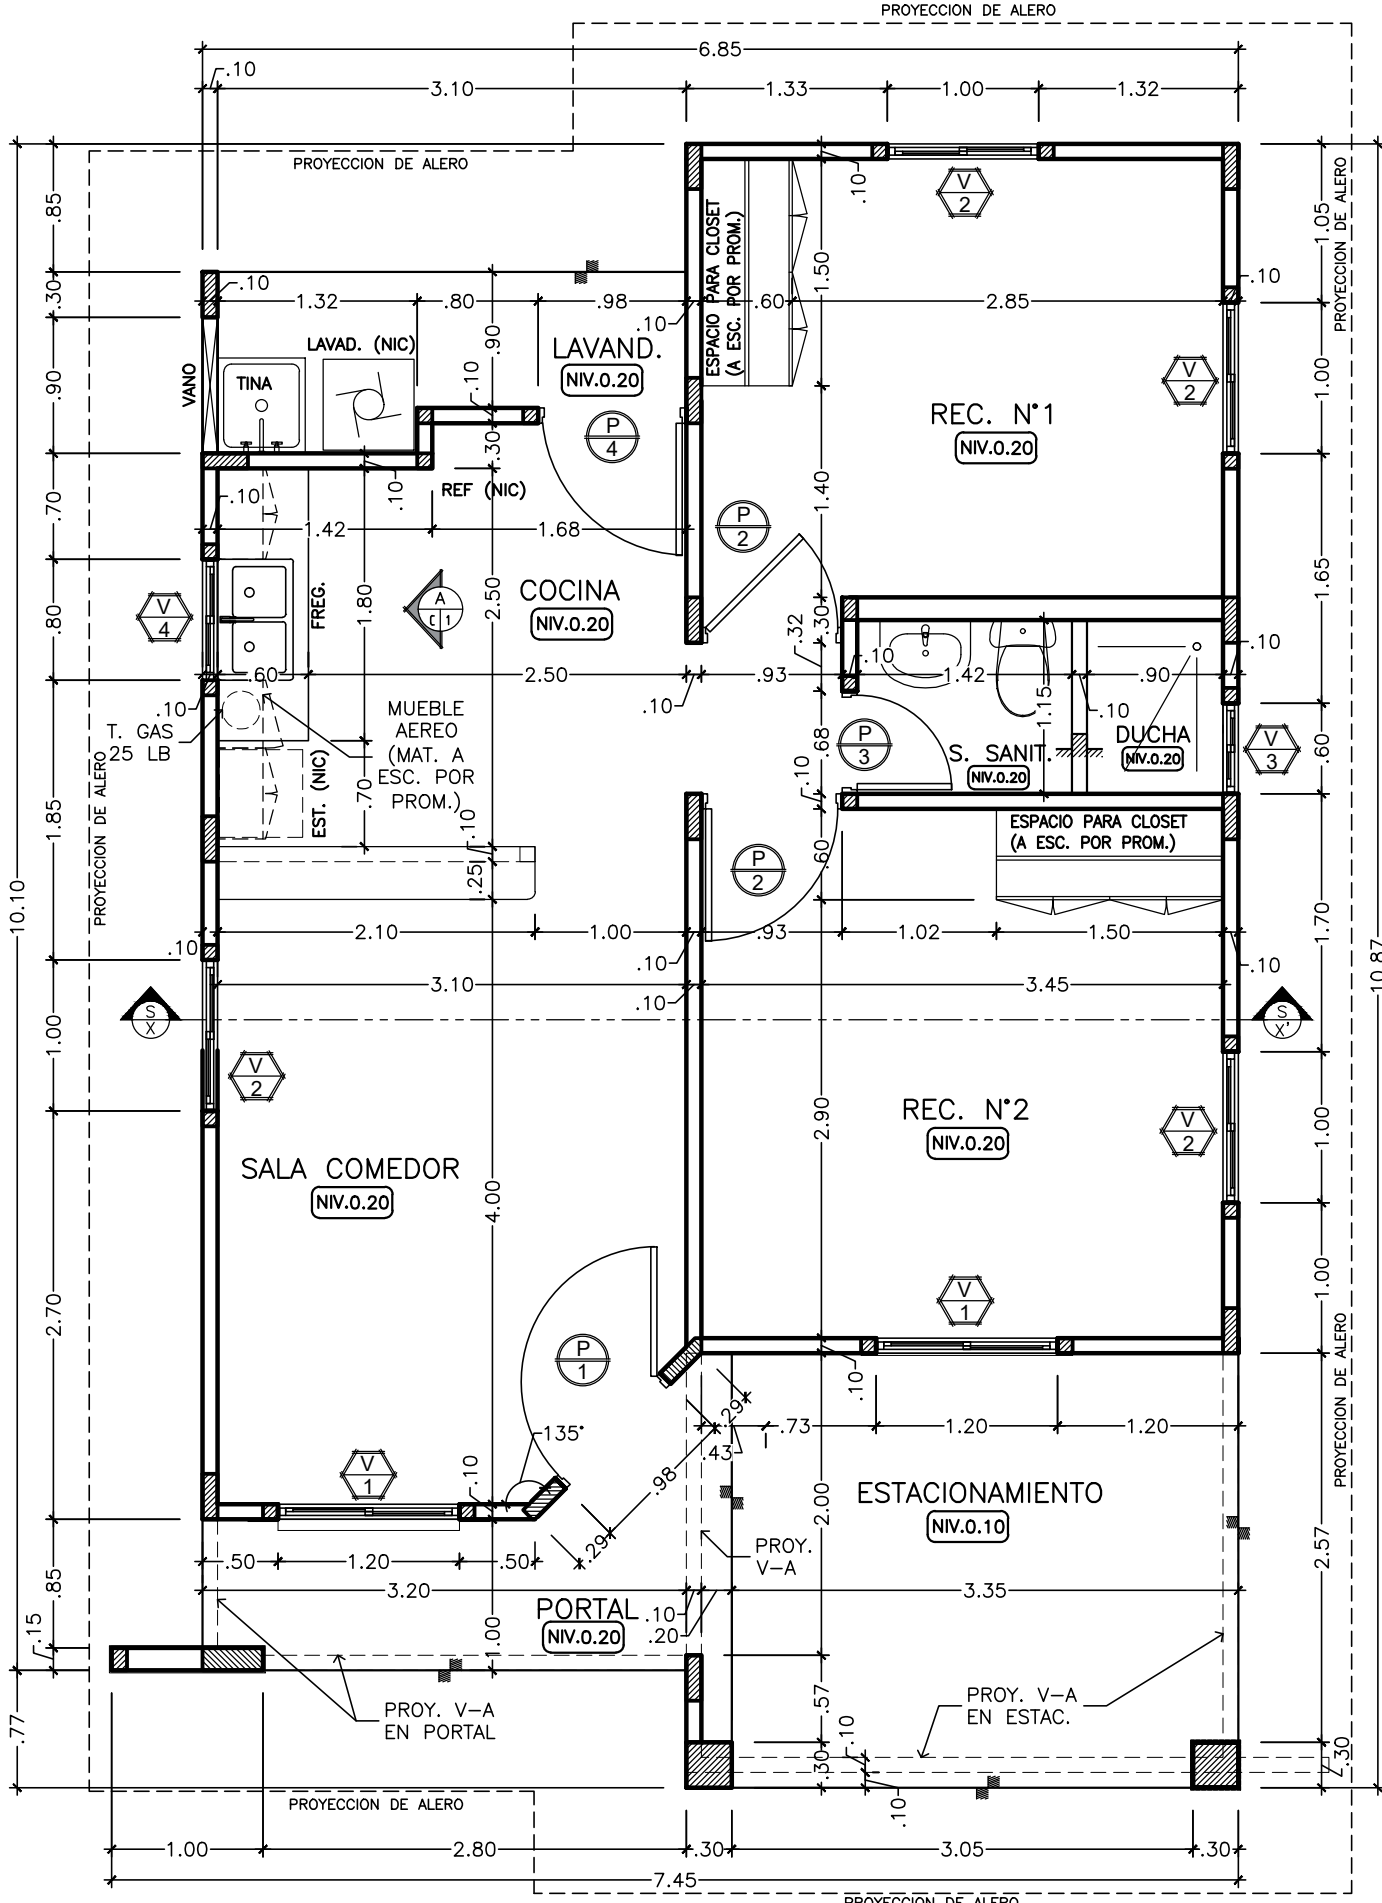


PLANTA ARQUITECTONICA

ESCALA 1:50

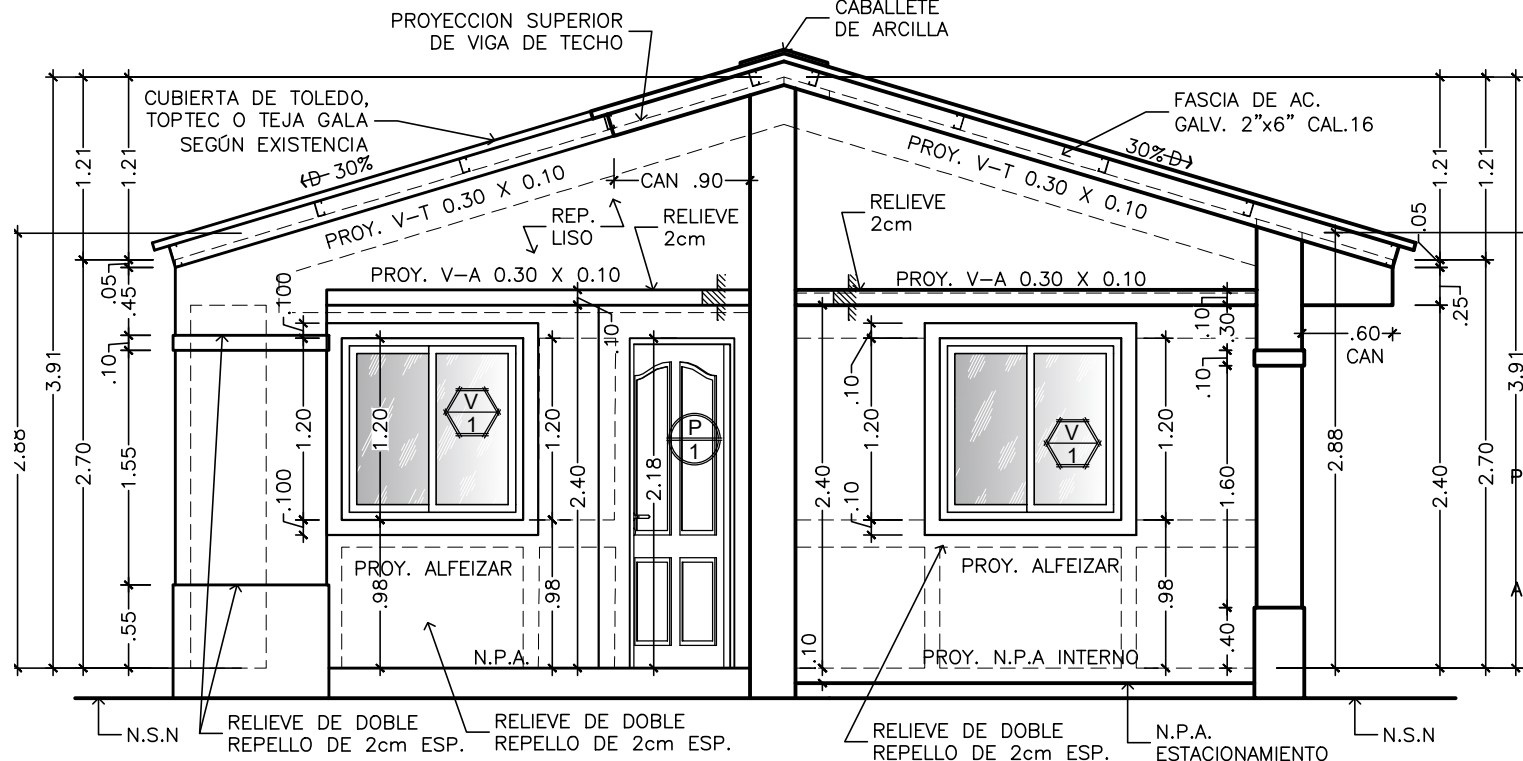


ELEVACIÓN FRONTAL

ESCALA 1:50

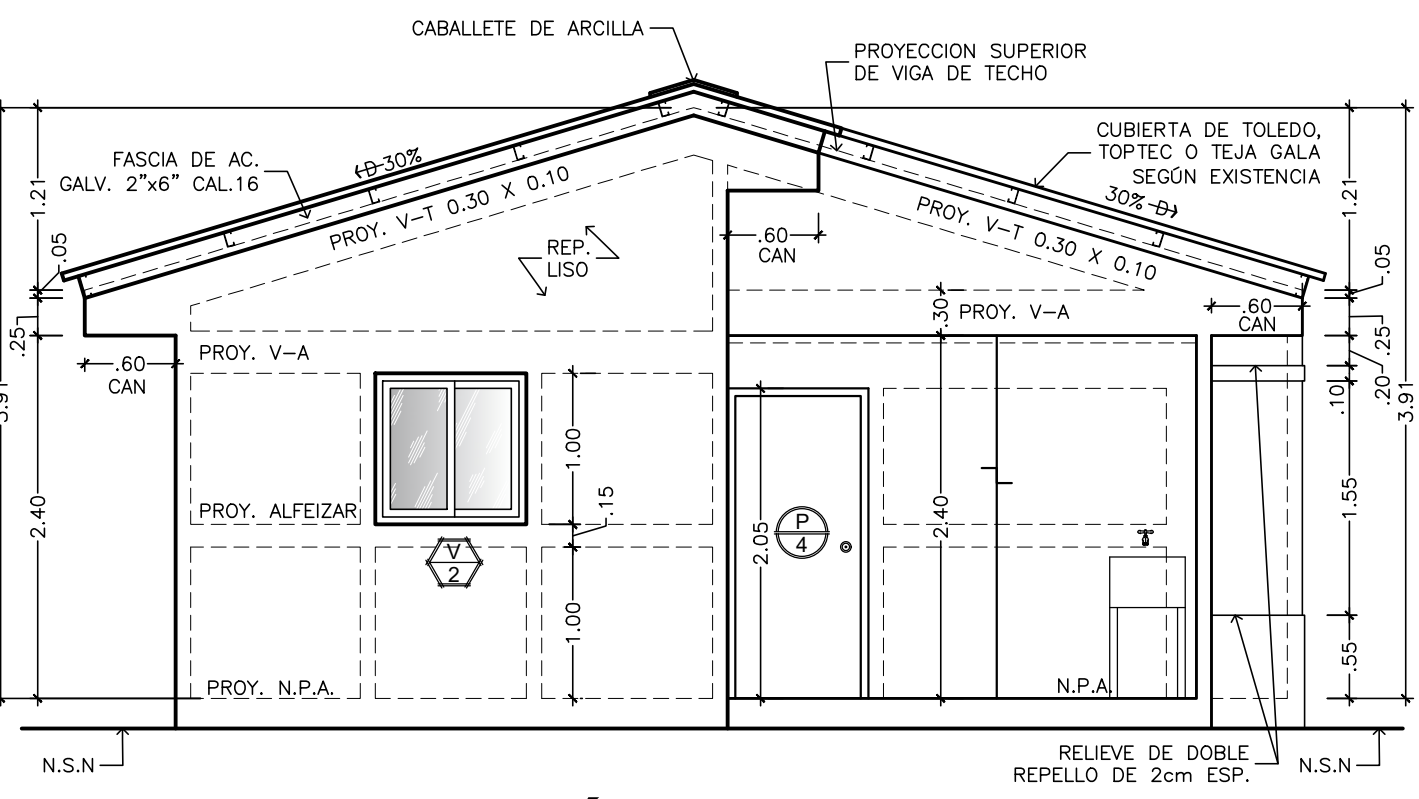

ELEVACIÓN POSTERIOR

ESCALA 1:50

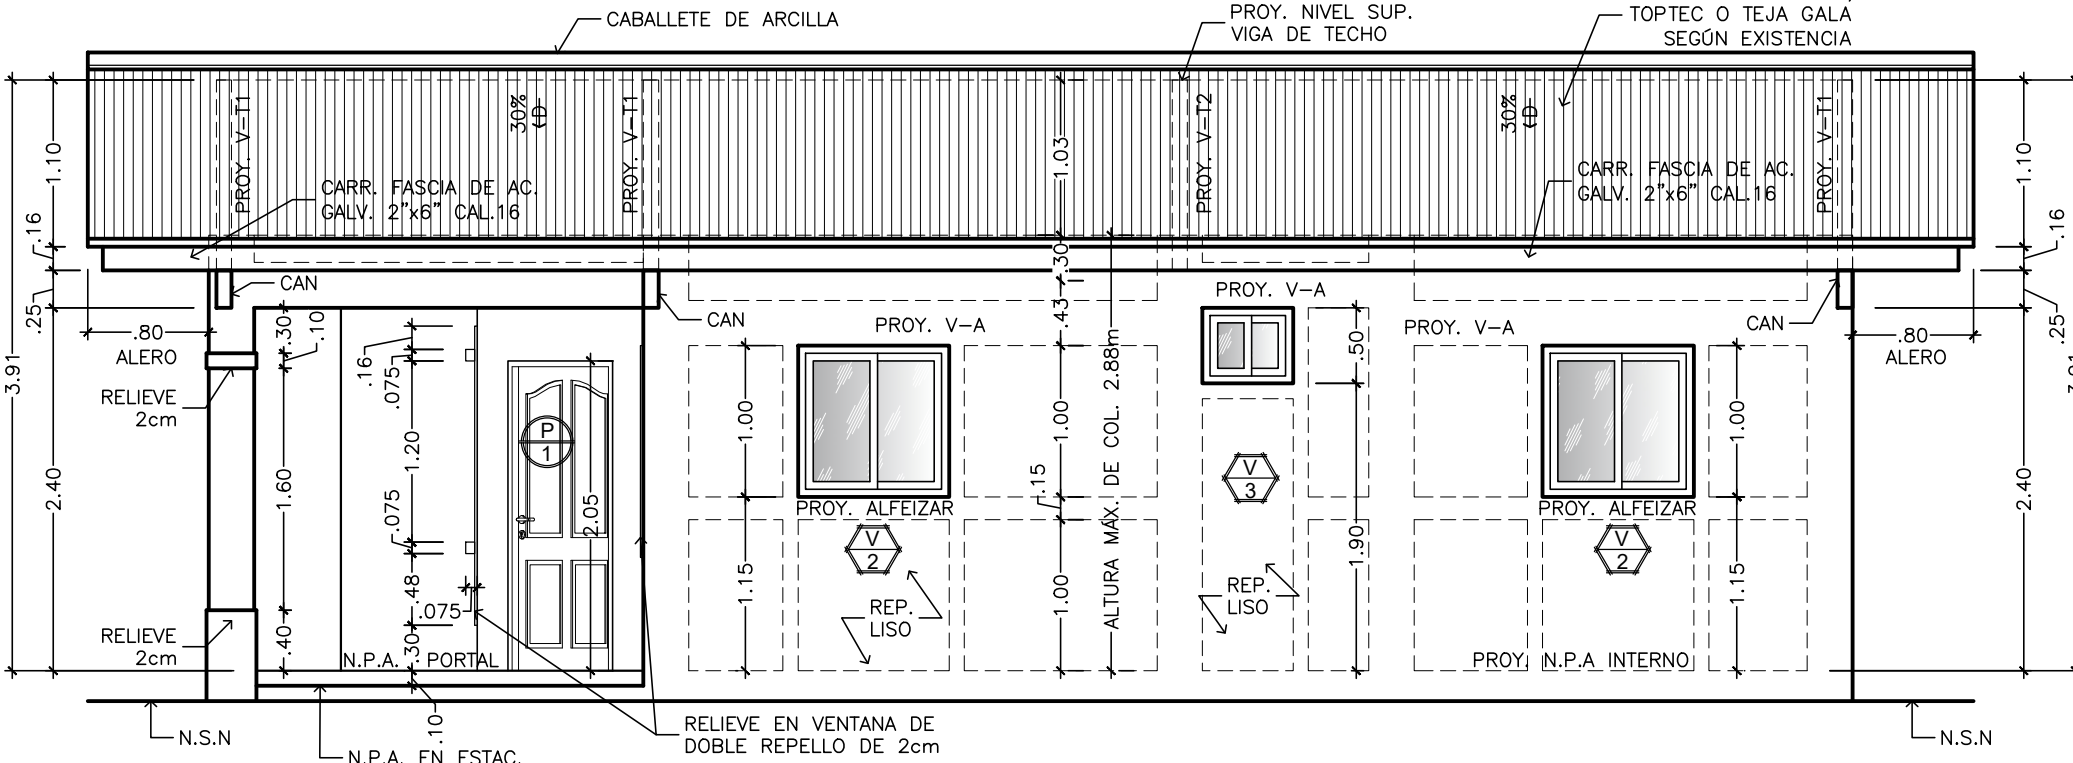

ELEVACIÓN DERECHA


ESCALA 1:50



ELEVACIÓN IZQUIERDA


ESCALA 1:50

CUADRO DE ACABADOS					
ZONA	PISO	ZOCALO	PAREDES	CIELO RASO	OBSERVACIONES
PORTAL	HORM.+ BALDOSAS O PORCELANATO (A ESCOG. POR PROM.)	BALDOSAS O PORCELANATO 8.00 cm	BLOO'S DE HORM. + REPELLO LISO + PINTURA	SUSPENDIDO ESTRUCT. DE ALUMINIO	
LAVANDERIA	HORM.+ BALDOSAS O ANTI RESBALANTE (A ESCOG. POR PROM.)	BALDOSAS O PORCELANATO 8.00 cm	BLOO'S DE HORM. + REPELLO LISO + PINTURA	SUSPENDIDO ESTRUCT. DE ALUMINIO	
SALA COMEDOR	HORM.+ BALDOSAS O PORCELANATO (A ESCOG. POR PROM.)	BALDOSAS O PORCELANATO 8.00 cm	BLOO'S DE HORM. + REPELLO LISO + PINTURA	SUSPENDIDO ESTRUCT. DE ALUMINIO	
COCINA	HORM.+ BALDOSAS O PORCELANATO (A ESCOG. POR PROM.)	BALDOSAS O PORCELANATO 8.00 cm	BLOO'S DE HORM. + AZULEJOS LISO + AZULEJOS	SUSPENDIDO ESTRUCT. DE ALUMINIO	AZULEJOS IMPORTADOS EN PAREDES INDICADAS (VER ALZADO DE S. SANIT.)
S. SANITARIO	HORM.+ BALDOSAS O PORCELANATO (A ESCOG. POR PROM.)	NO LLEVA	BLOO'S DE HORM. + REPELLO LISO + AZULEJOS	SUSPENDIDO ESTRUCT. DE ALUMINIO	AZULEJOS IMPORTADOS HASTA ALTURA DE CIELO RASO
RECAMARA No.1 Y RECAMARA No.2	HORM.+ BALDOSAS O PORCELANATO (A ESCOG. POR PROM.)	BALDOSAS O PORCELANATO 8.00 cm	BLOO'S DE HORM. + REPELLO LISO + PINTURA	SUSPENDIDO ESTRUCT. DE ALUMINIO	
ESTACIONAMIENTO	HORM.+ BALDOSAS O PORCELANATO (A ESCOG. POR PROM.)	BALDOSAS O PORCELANATO 8.00 cm	BLOO'S DE HORM. + REPELLO LISO + PINTURA	SUSPENDIDO ESTRUCT. DE ALUMINIO	

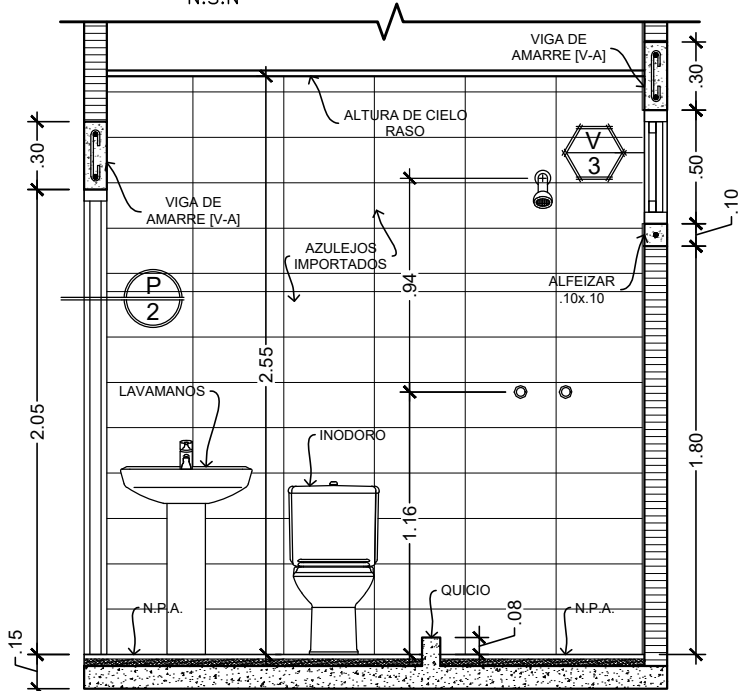


ALZADO DE S. SANIT.

ESCALA 1:33 1/3

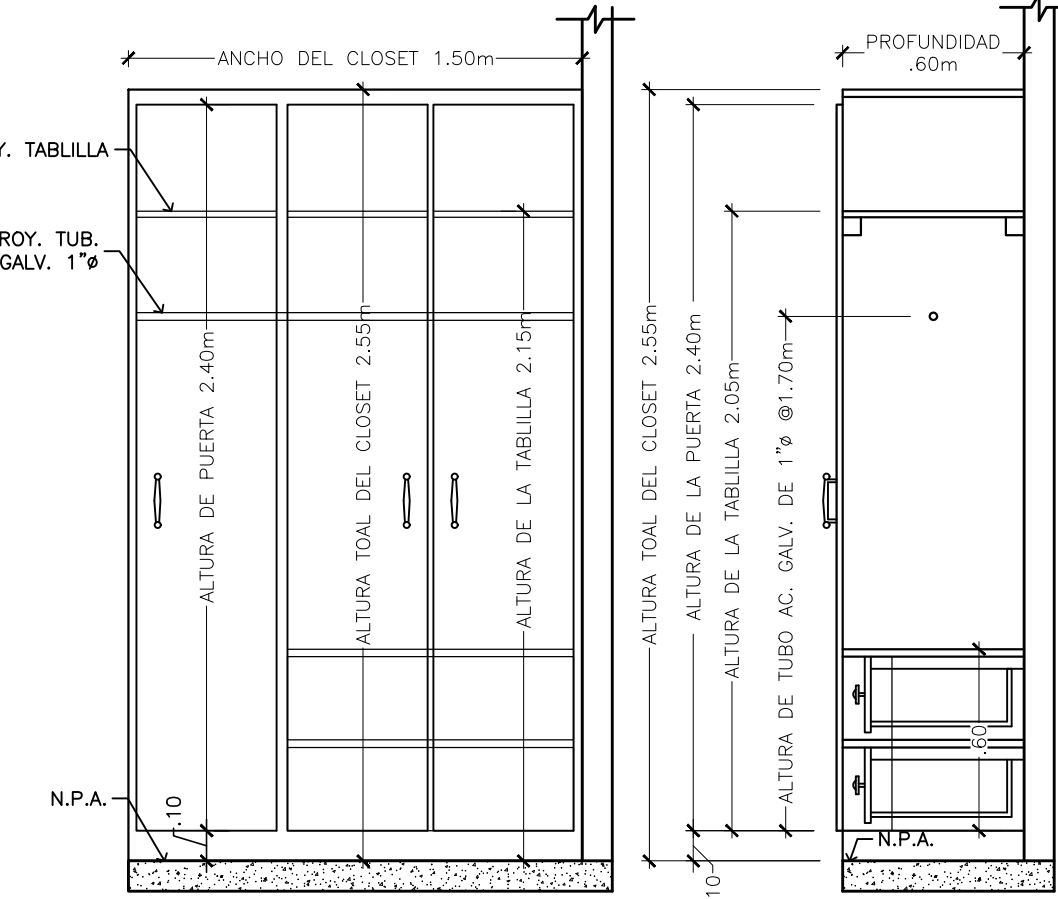




SECCIÓN Y DETALLE TÍPICO DE CLOSET

ESC. 1/25

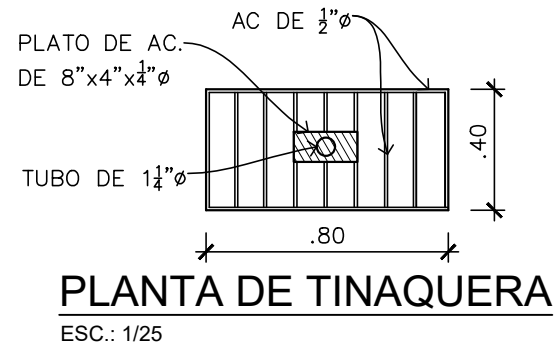

PLANTA DE TINAQUERA

ESC. 1/25

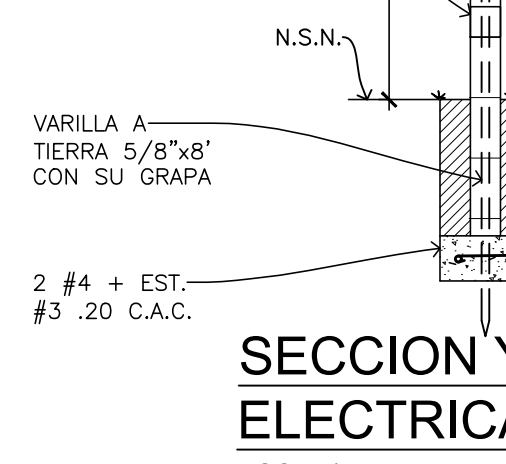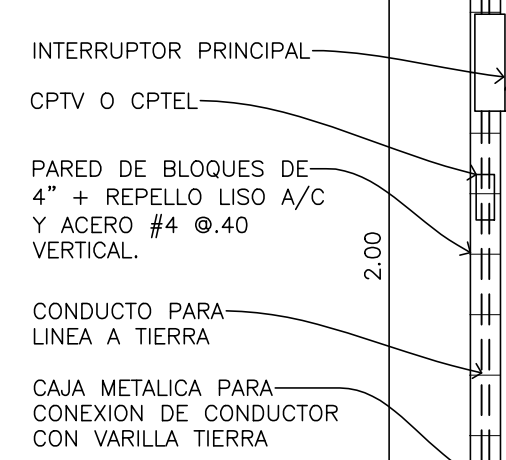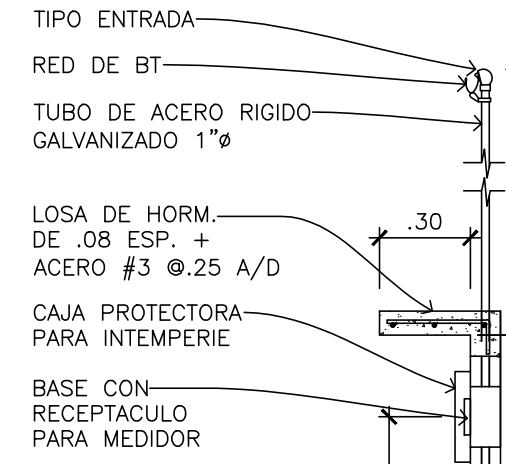

SECCION Y ELEV. FRONTAL DE TAPIA ELECTRICA

ESC. 1/25



PROYECTO DE RESIDENCIA " DOÑA CHAVE "

PROPIETARIO:	LOMITA MORA, S.A.
REP. LEGAL:	ROBERTO RUIZ P.
UBICACION:	LA ARENA, DISTRITO DE CHITRE, PROVINCIA DE HERRERA, REP. PANAMA.
CONTENIDO:	LOCALIZACION REGIONAL, LOCALIZACION GENERAL, PLANTA ARQUITECTONICA, ELEVACION FRONTAL Y LATERAL, DERECHO CUADRO DE AREAS, PUERTAS, VENTANAS Y ACABADOS.
DISEÑO:	ARG. H. QUINTERO
FECHA:	JUNIO 2022
HOJA	1
APROBADO:	ING. MPAL: