




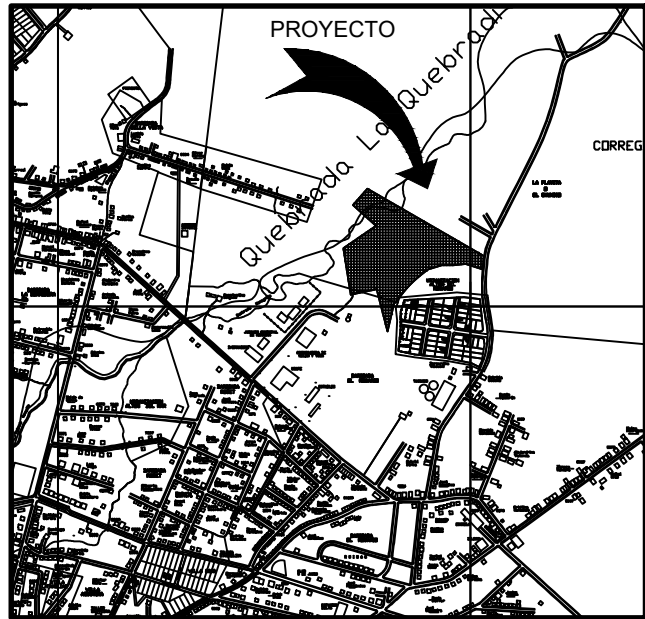


LOCALIZACION REGIONAL  
1/5000

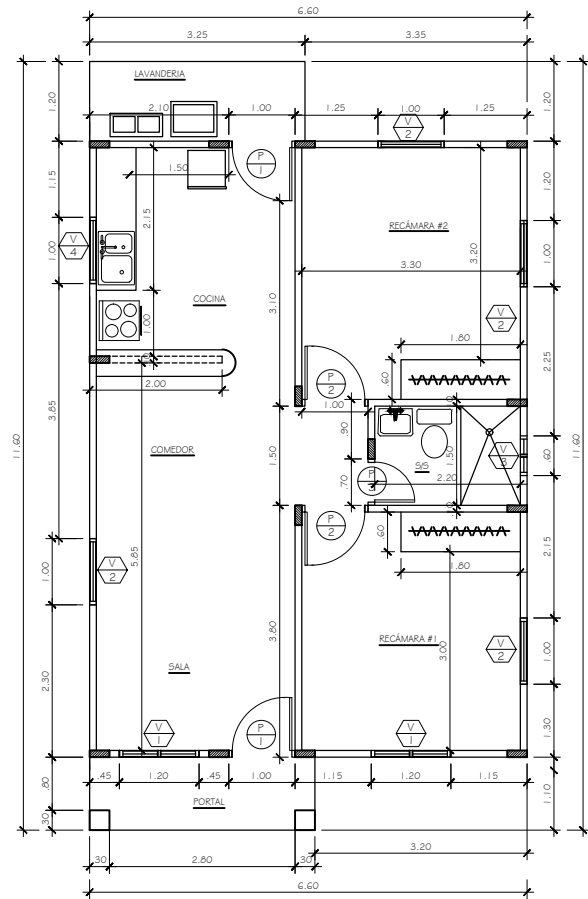


PLANTA ARQUITECTÓNICA  
ESC 1:50

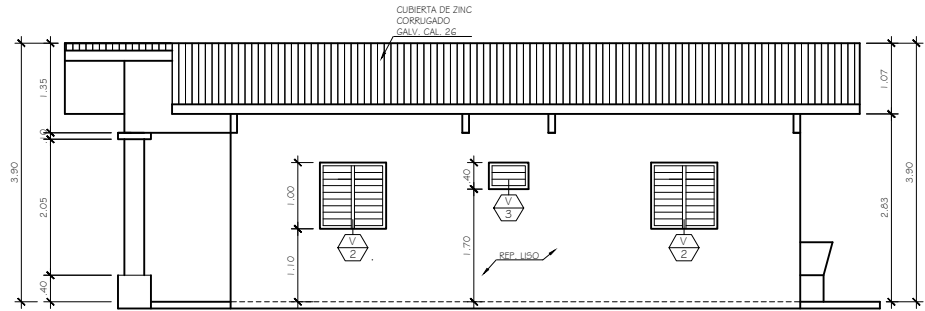


ELEVACIÓN LATERAL DERECHA  
ESC 1:50

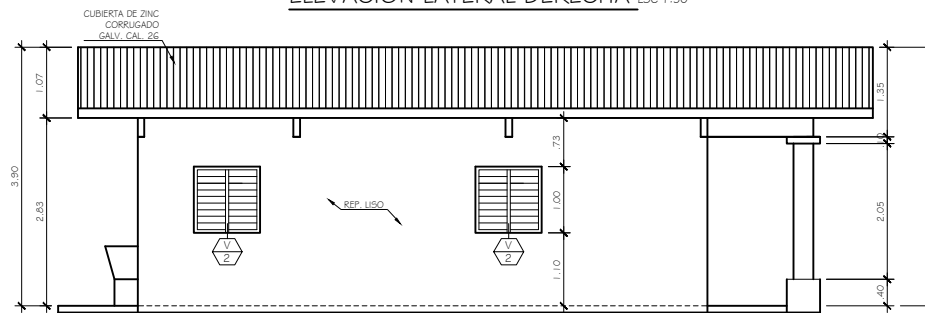

ESC 1:50 ELEVACIÓN LATERAL IZQUIERDA

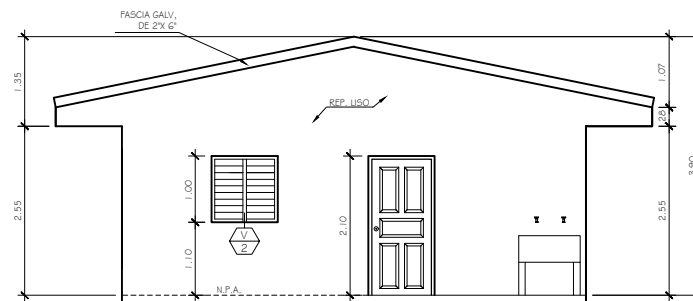


ELEVACIÓN POSTERIOR  
ESC 1:50

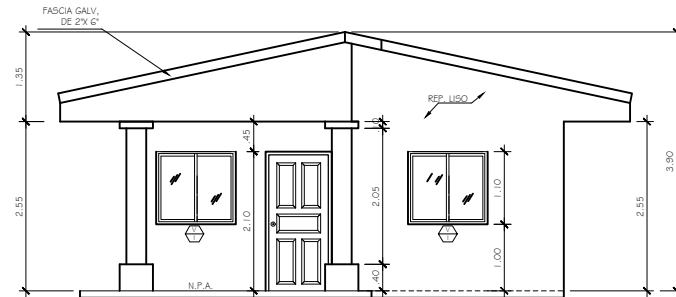

ELEVACIÓN FRONTAL  
ESC 1:50

| CUADRO DE AREAS M <sup>2</sup> |        |
|--------------------------------|--------|
| AREA DE CONSTRUCCIÓN CERRADA   | 61.38  |
| AREA DE CONSTRUCCIÓN ABIERTA   | 7.64   |
| AREA TOTAL DE OCUPACIÓN        | 69.02  |
| AREA DEL LOTE N° 1             | 268.62 |

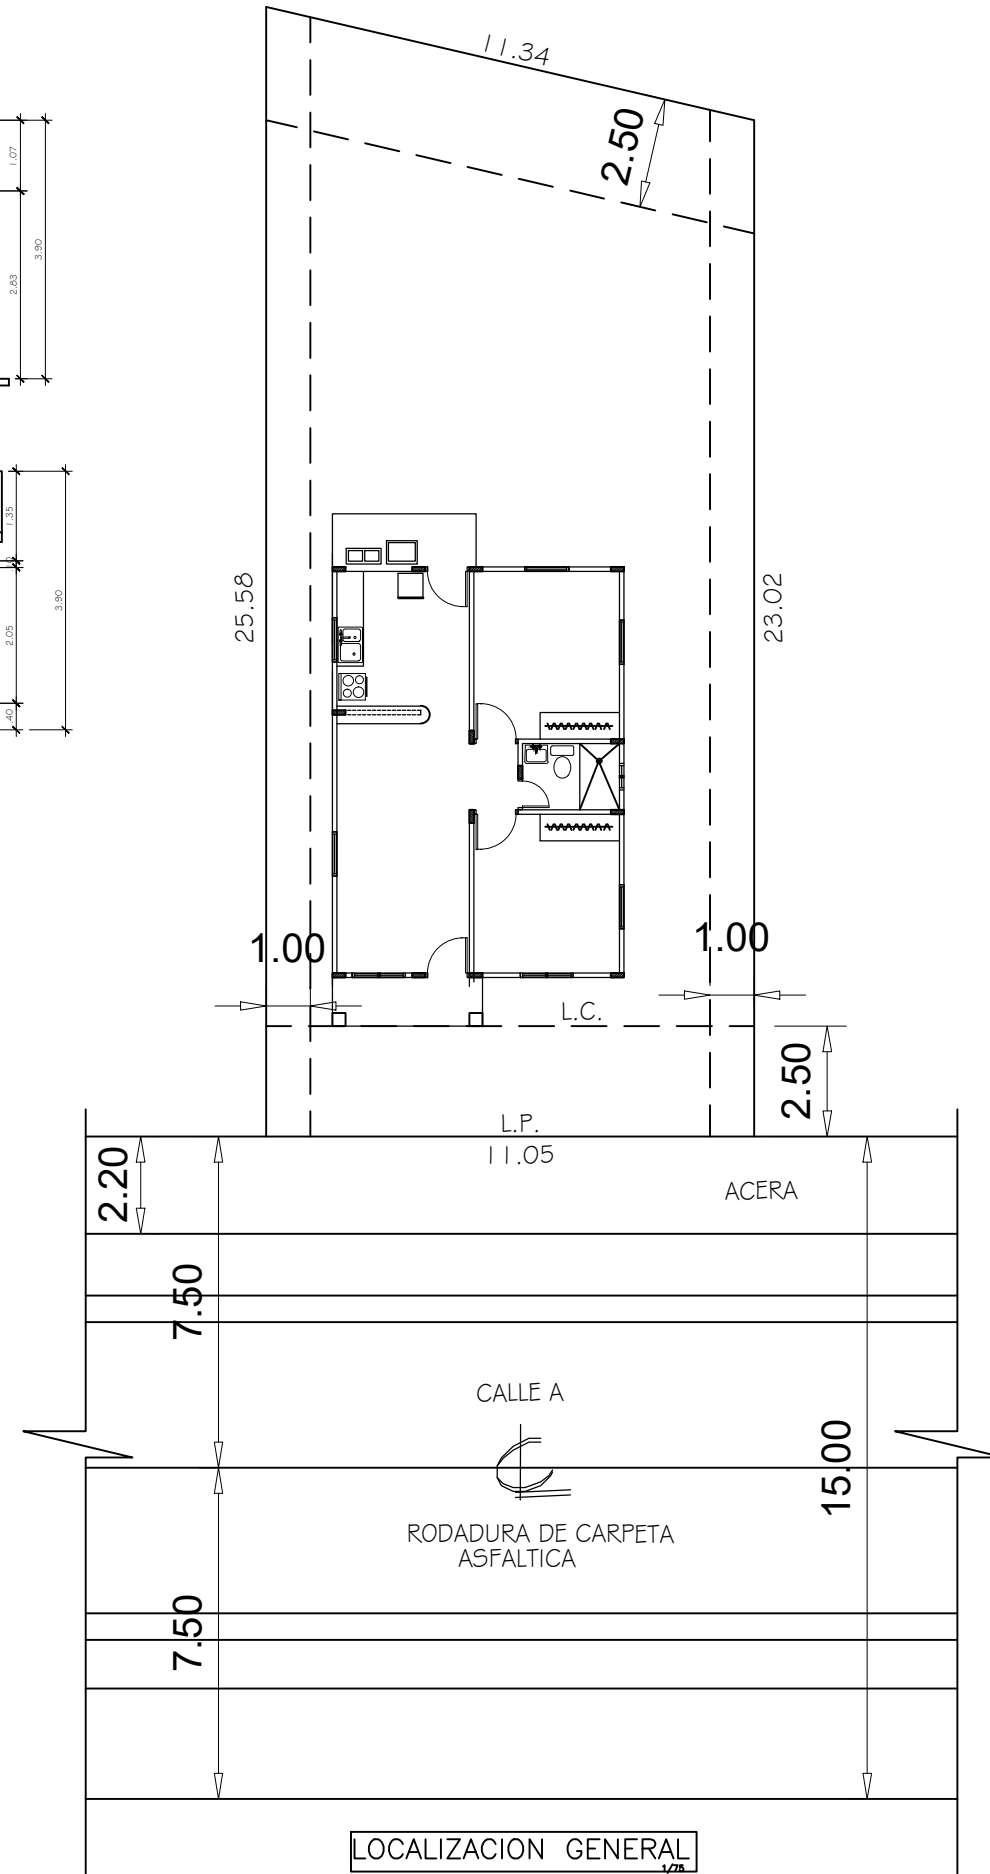

LOCALIZACION GENERAL  
1/25

PROHIBIDA LA REPRODUCCION  
TOTAL O PARCIAL DEL PLANO,  
ESTE DISEÑO ES PROPIEDAD  
INTELCTUAL DEL ARQUITECTO.



ARQUITECTO

ANTEPROYECTO:  
RESIDENCIA UNIFAMILIAR  
RESIDENCIAL VILLA LUCIA

PROPIETARIO:  
LUICAN S.A.

CONTENIDO:  
LOCALIZACION, PLANTA ARQ., FACHADAS,  
LOCALIZACION GENERAL Y CUADRO DE AREA

DIBUJO: A.J

CALCULO:

|                       |                    |                               |
|-----------------------|--------------------|-------------------------------|
| PROVINCIA:<br>HERRERA | DISTRITO<br>CHITRE | CORREGIMIENTO<br>LLANO BONITO |
| FOLIO REAL            | CODIGO:            | LUGAR<br>VA LAS PLAYITAS      |

RICARDO LIU LAU  
C.I.P 3-714-1556  
REPRESENTANTE LEGAL

|          |            |        |
|----------|------------|--------|
| ESCALA:  | FECHA:     | HOJA:  |
| INDICADA | ENERO 2022 | 1 DE 1 |