

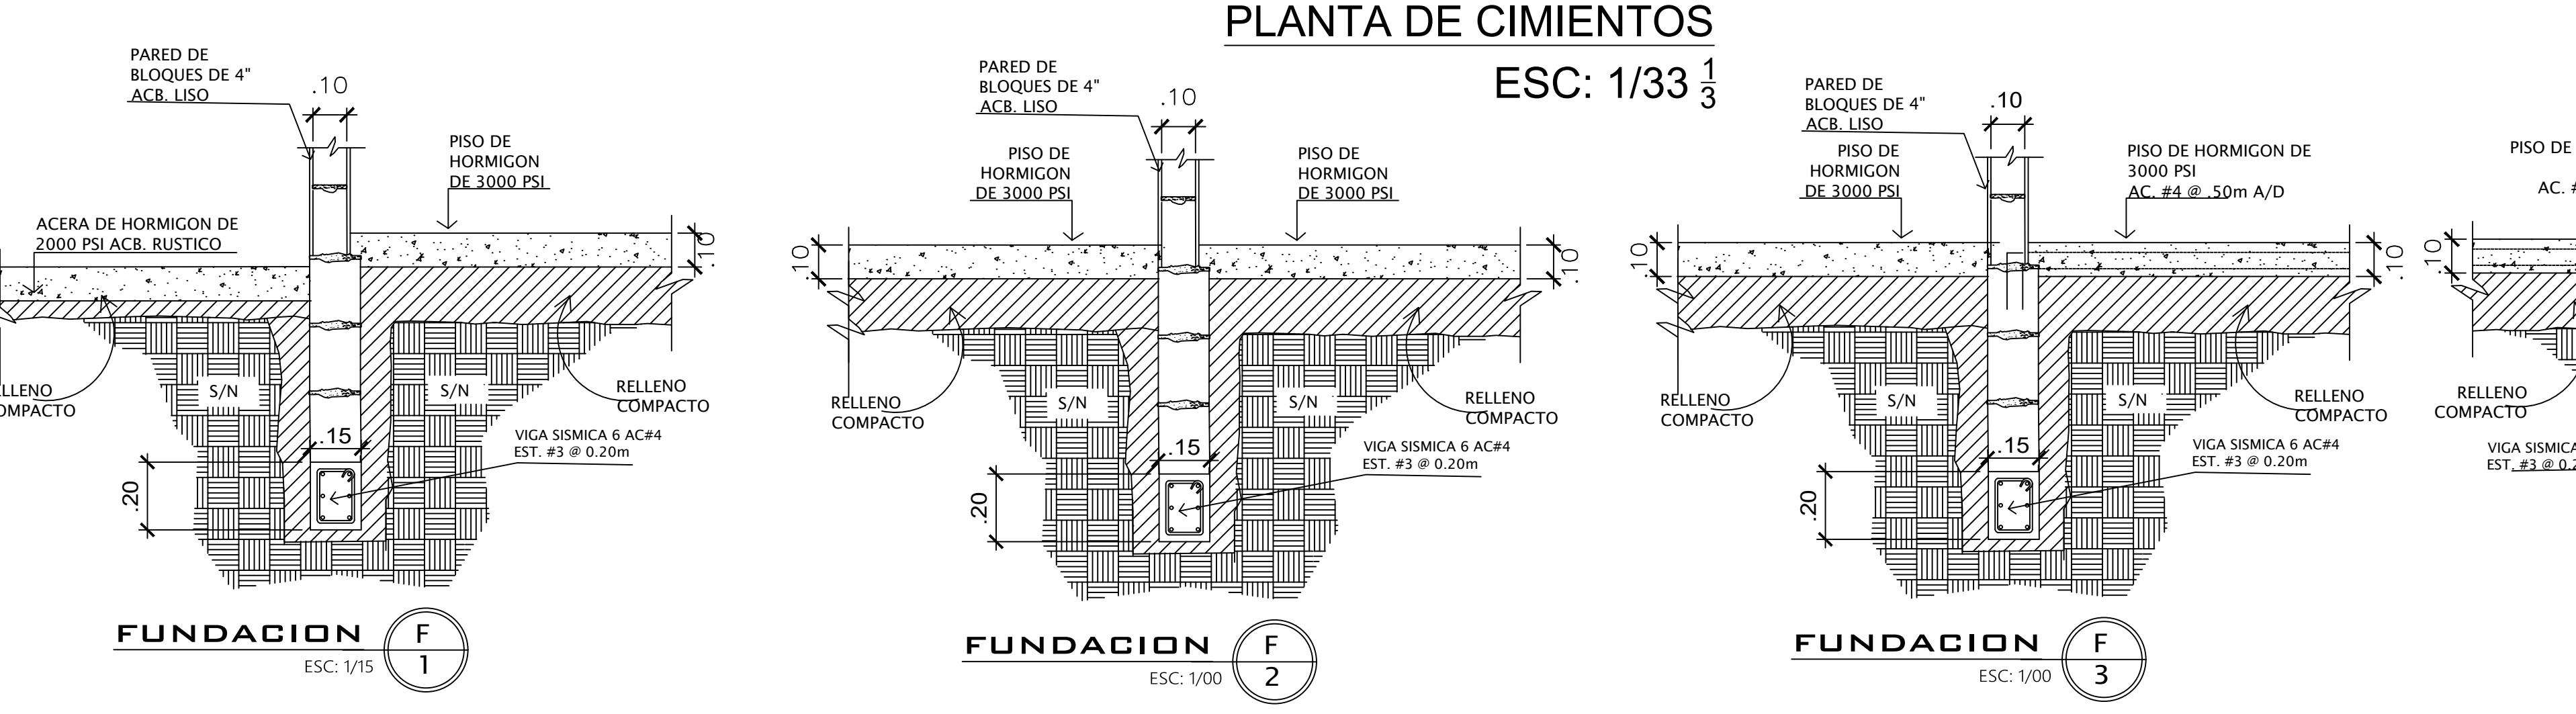
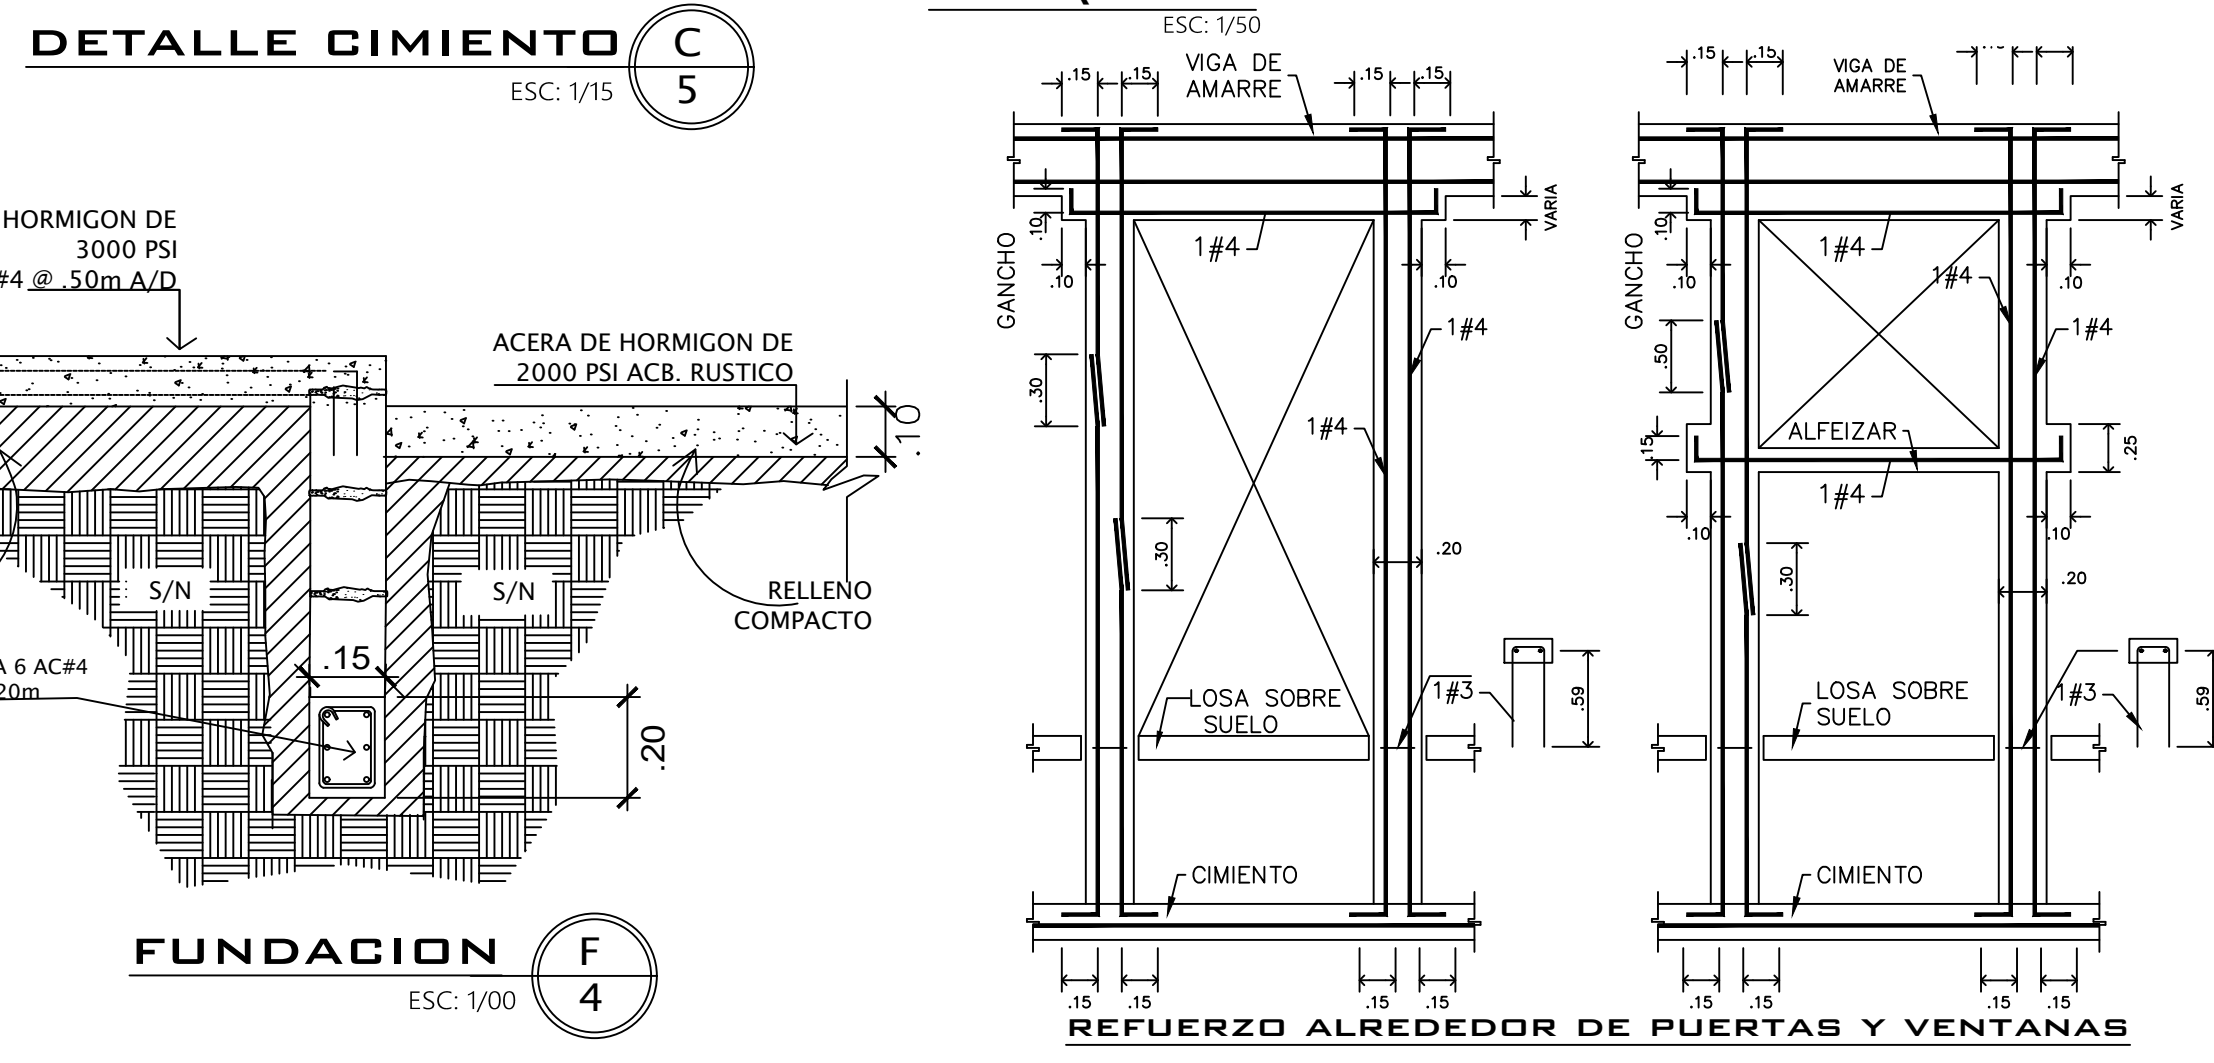
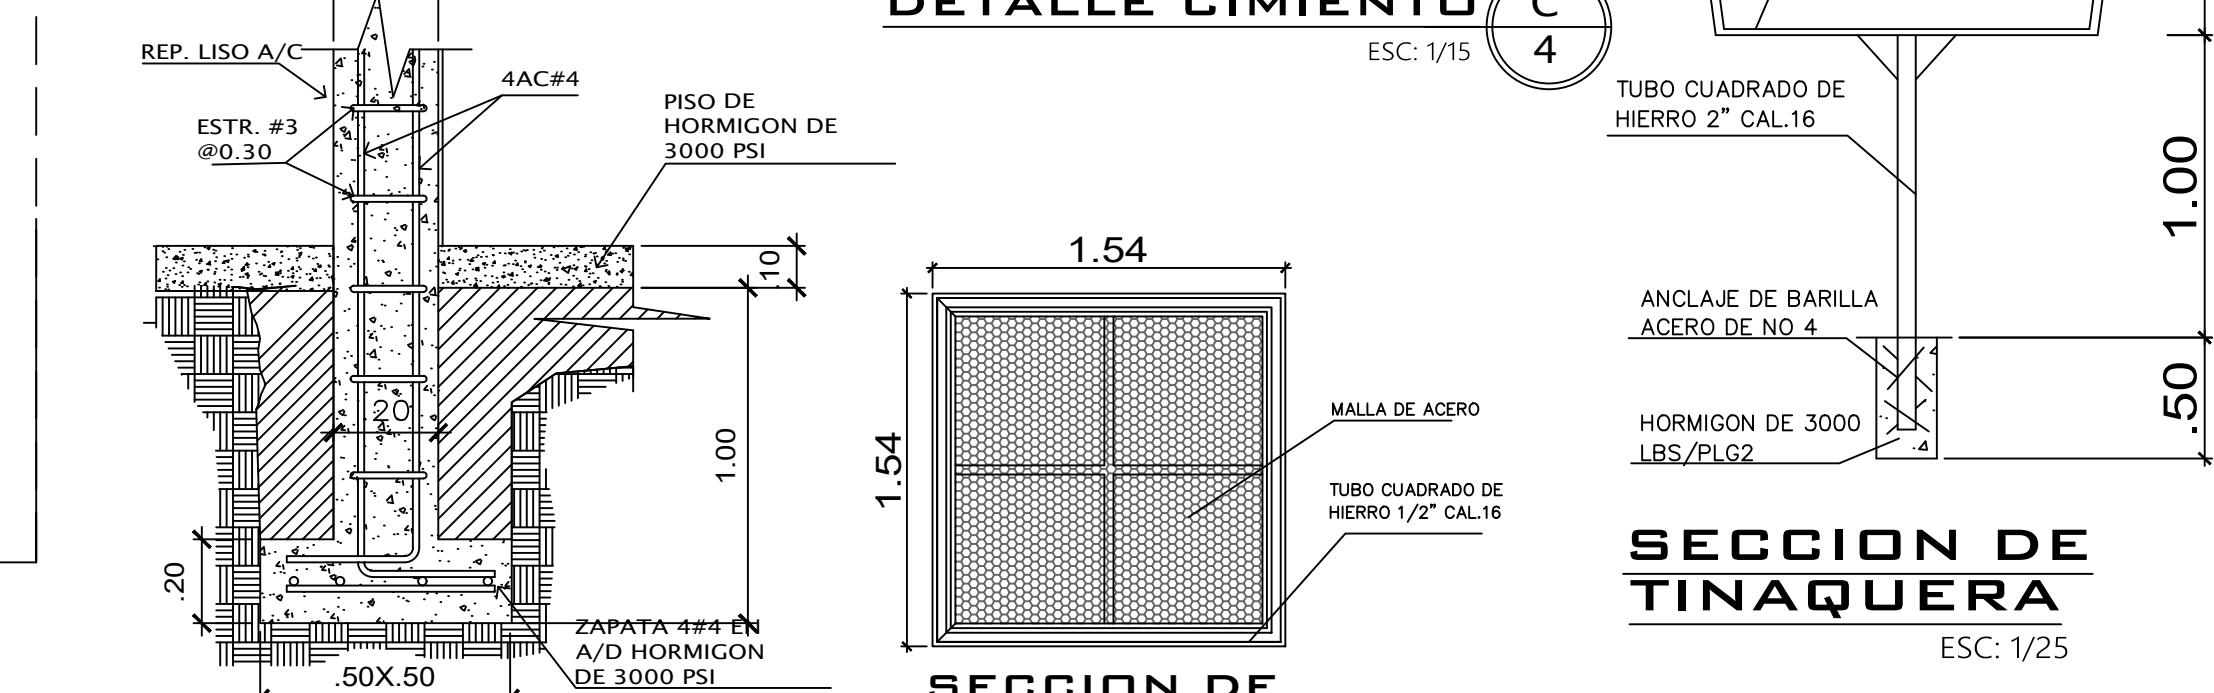
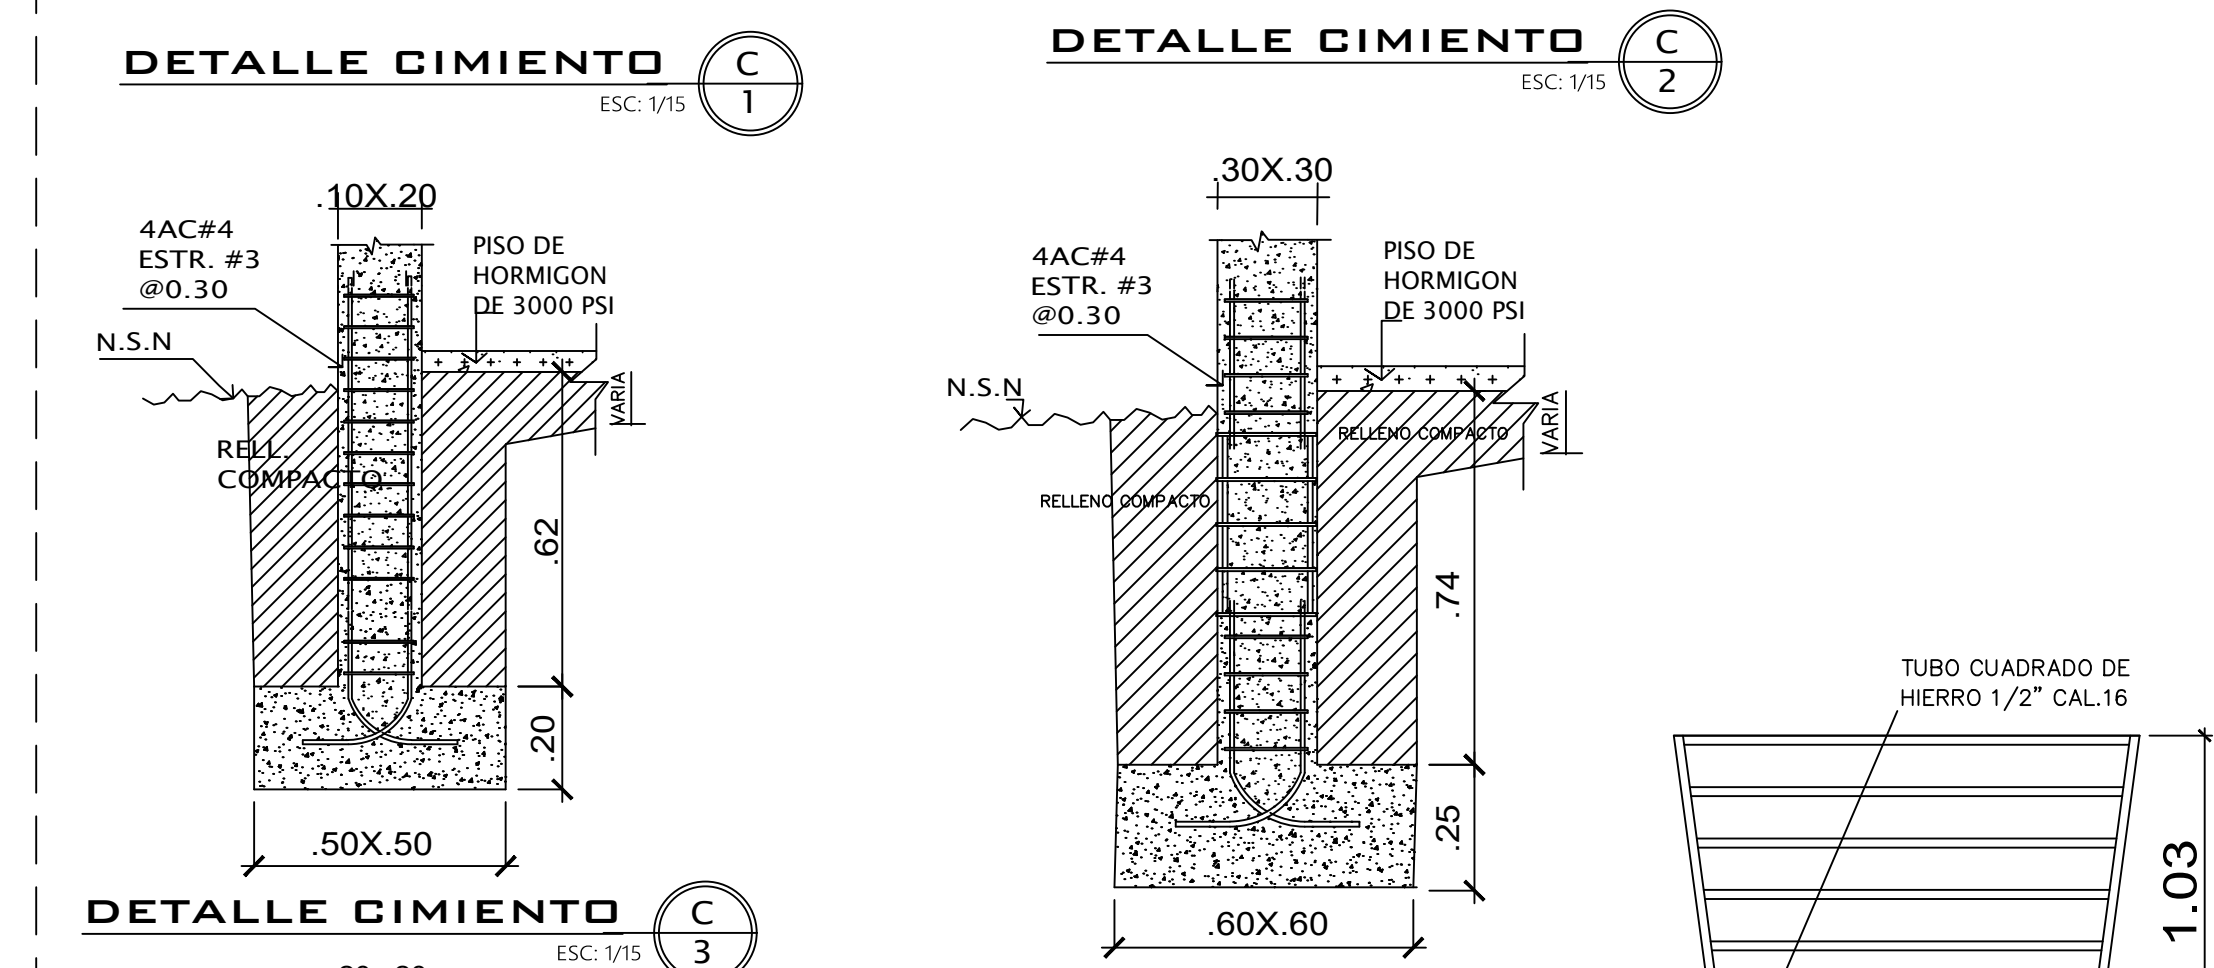
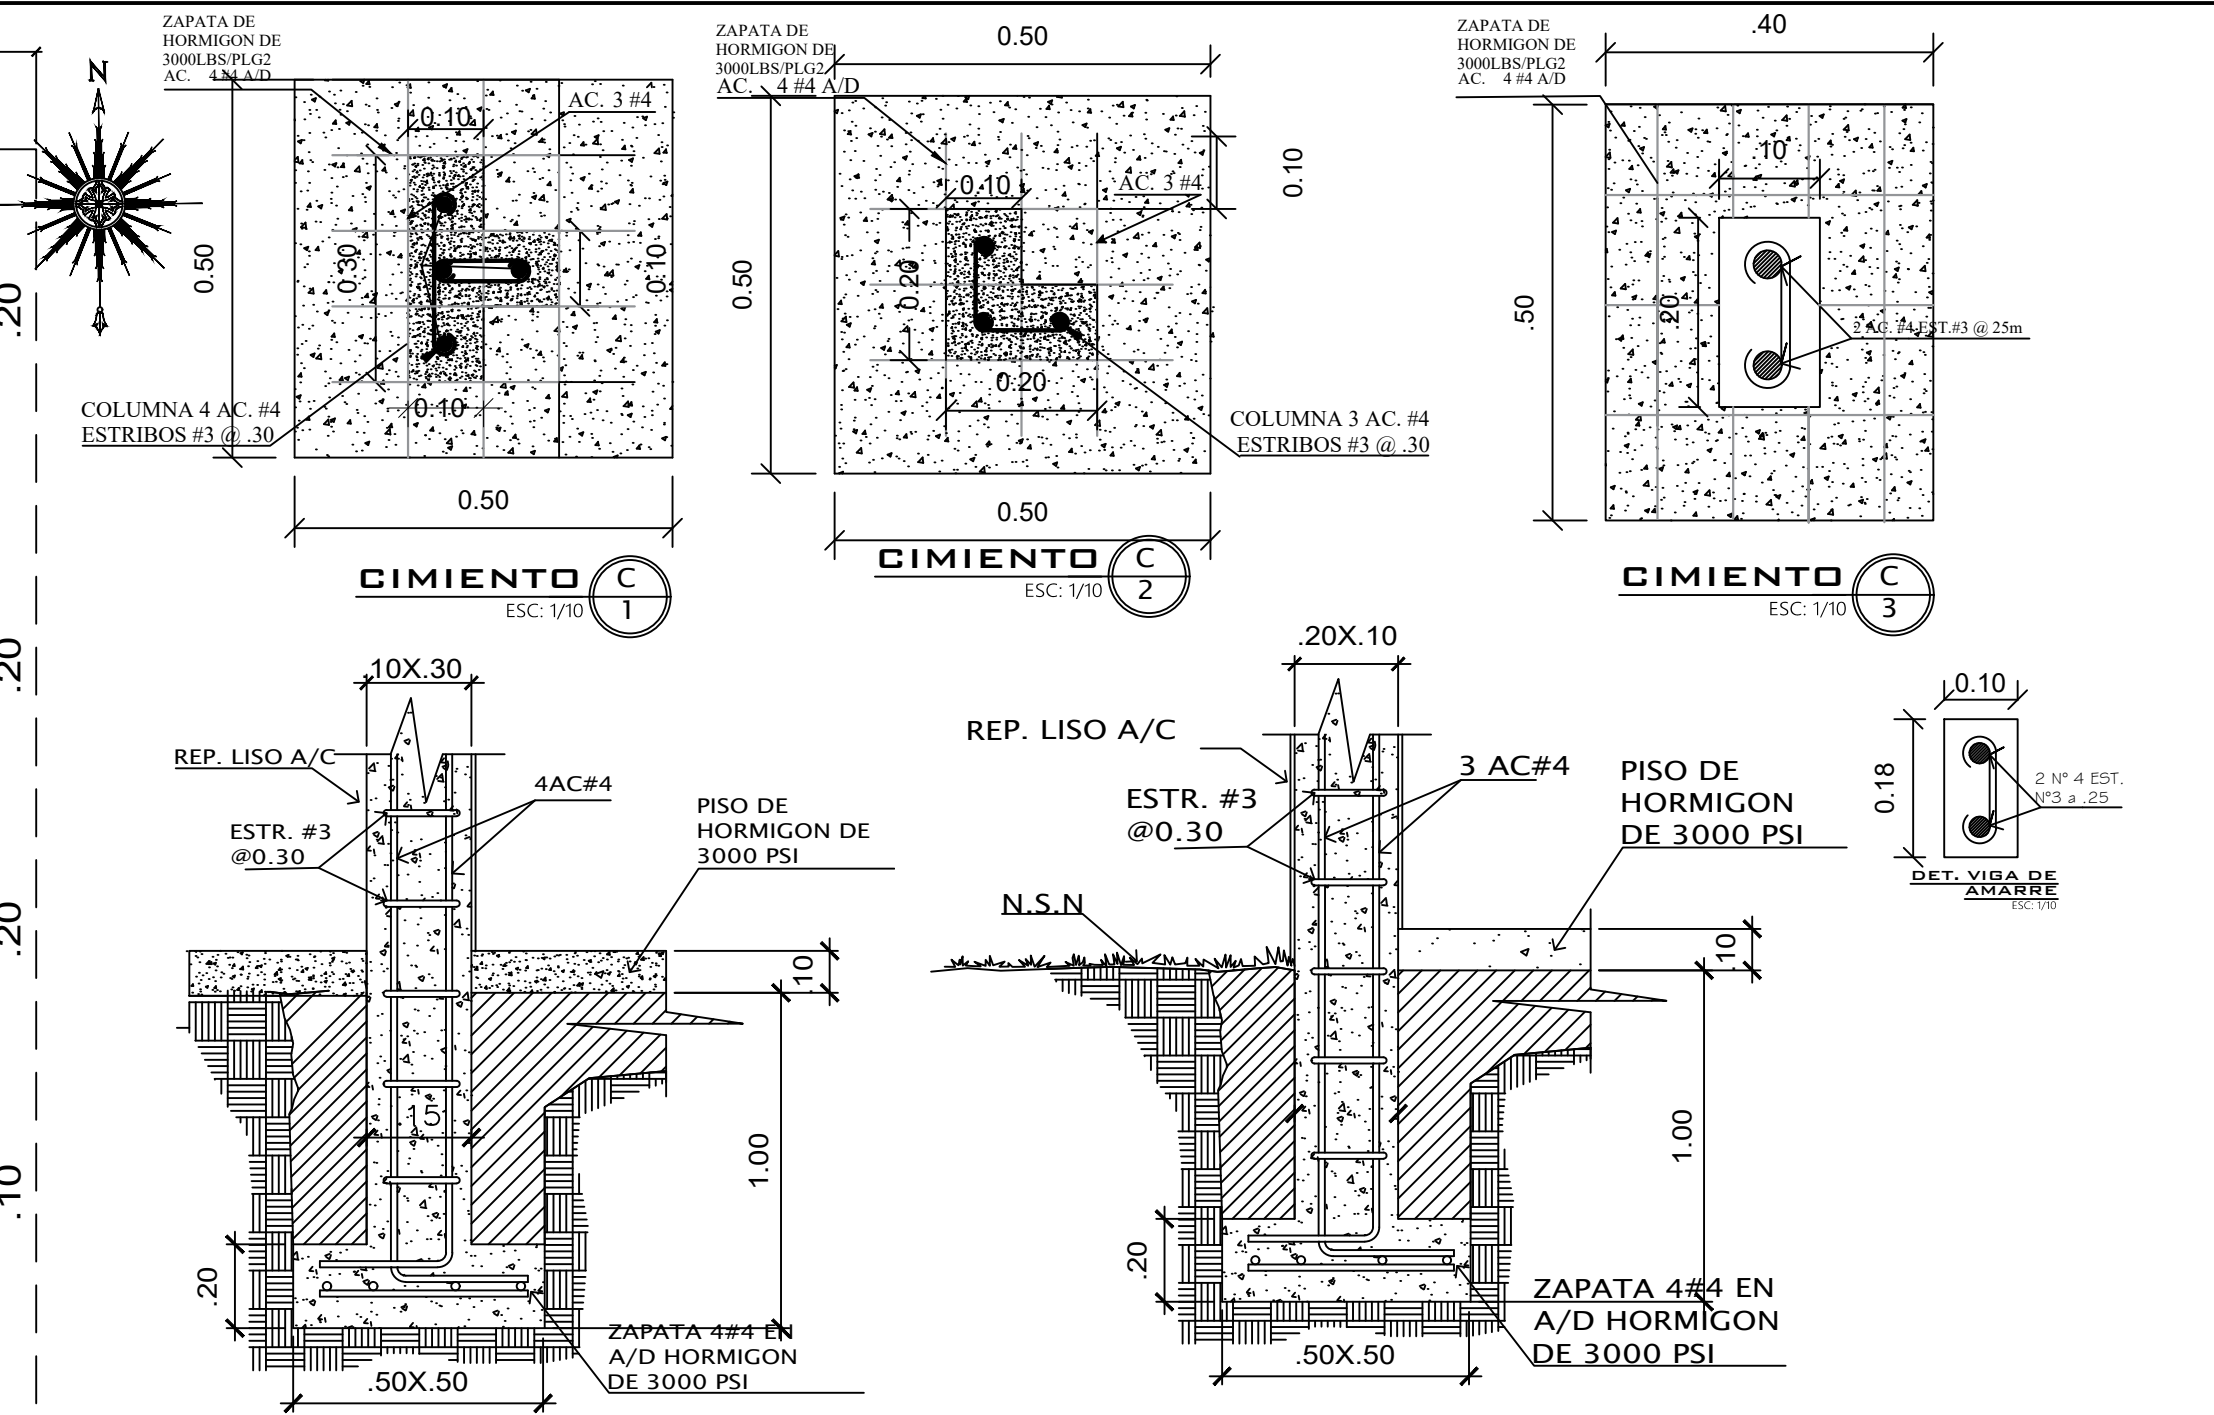
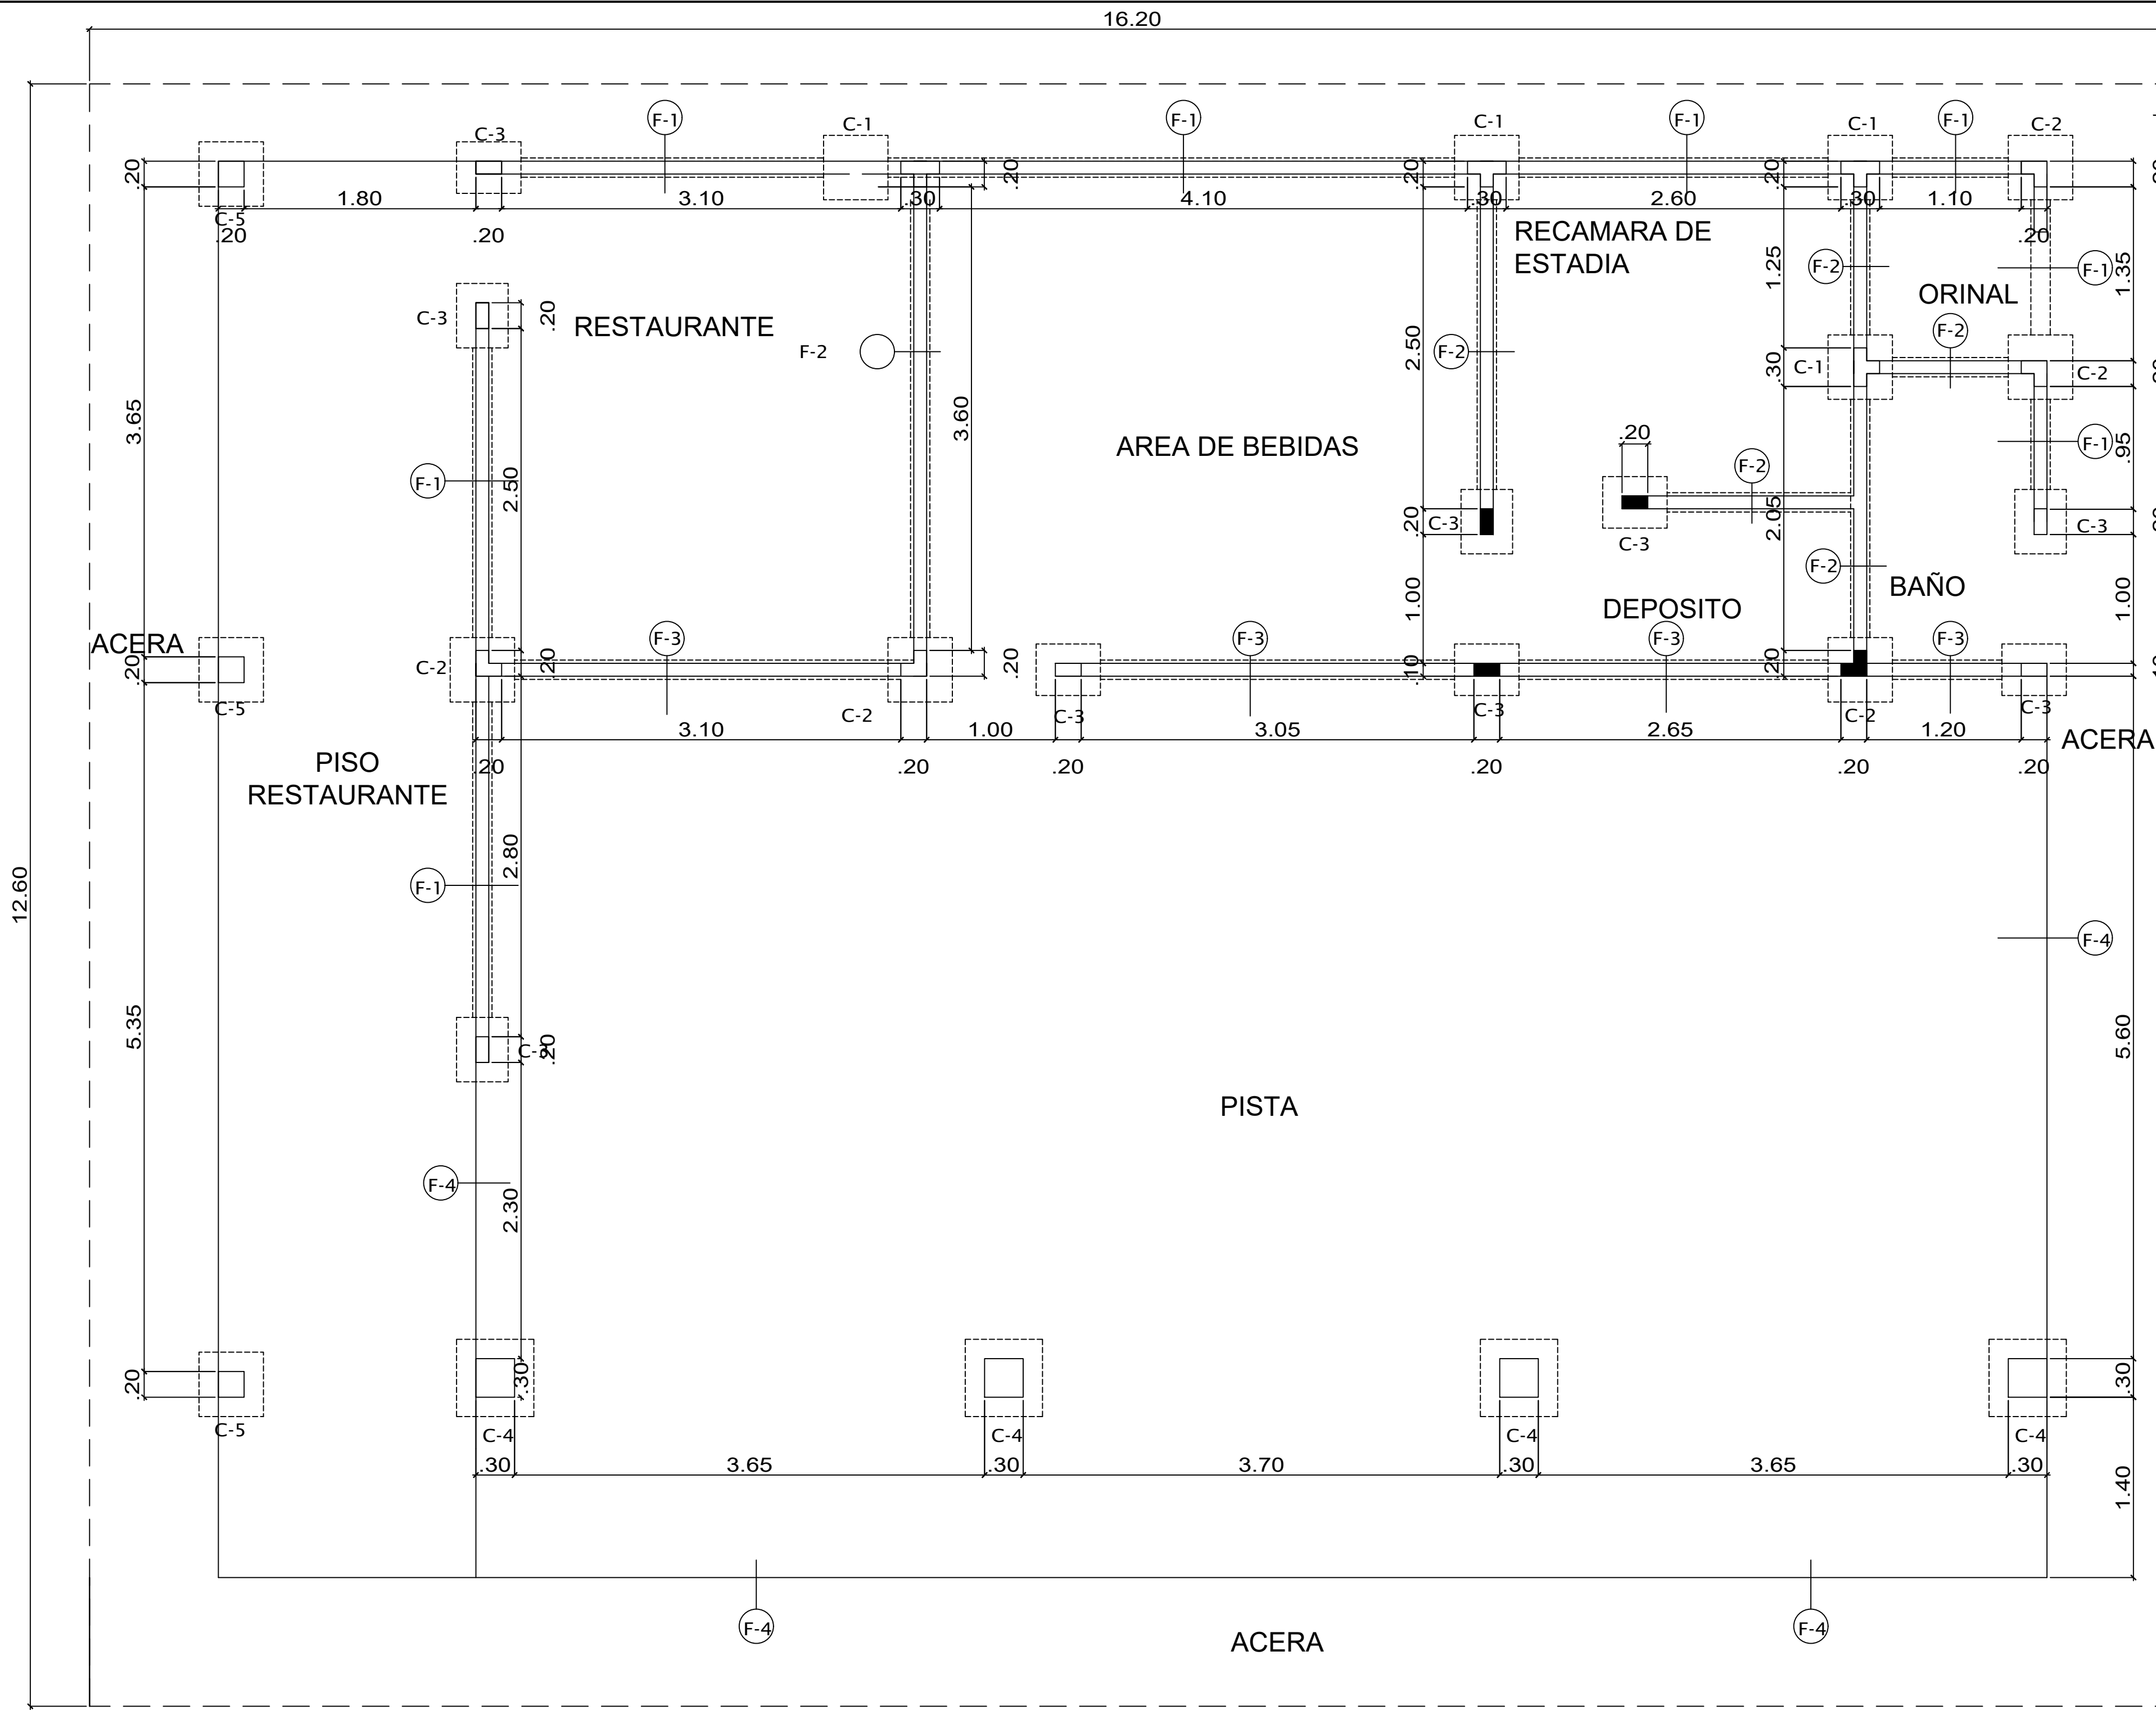
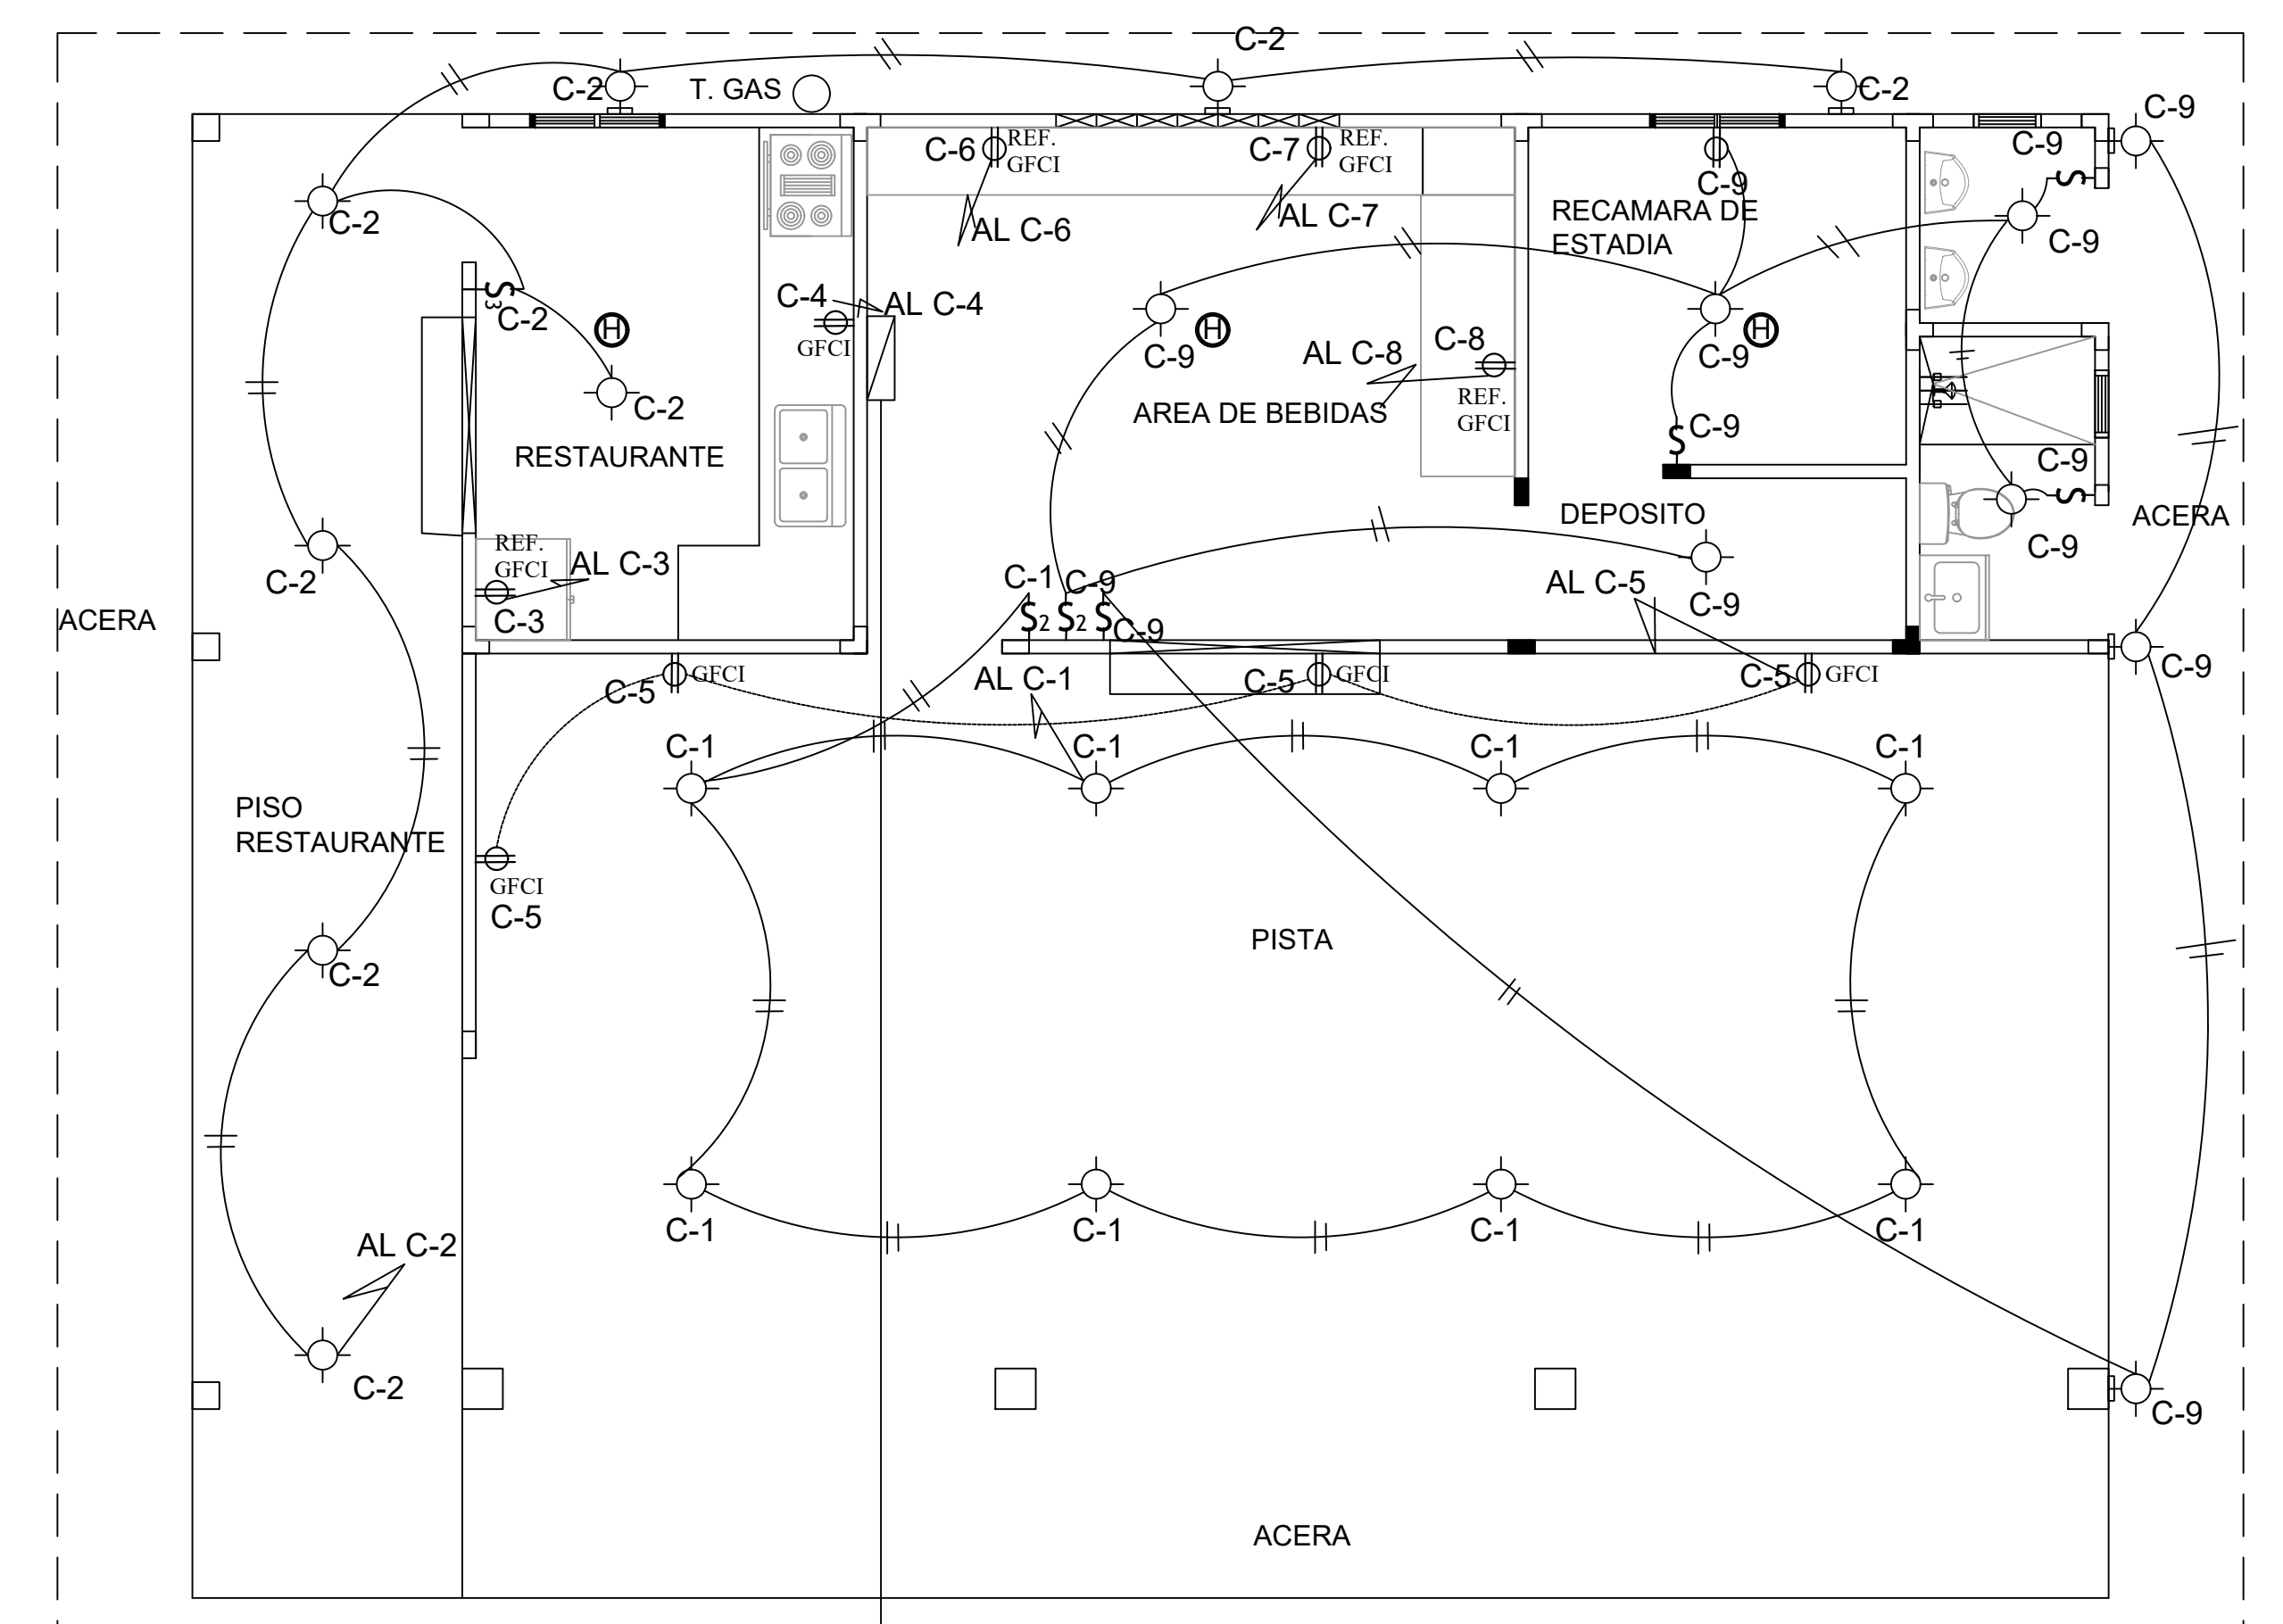
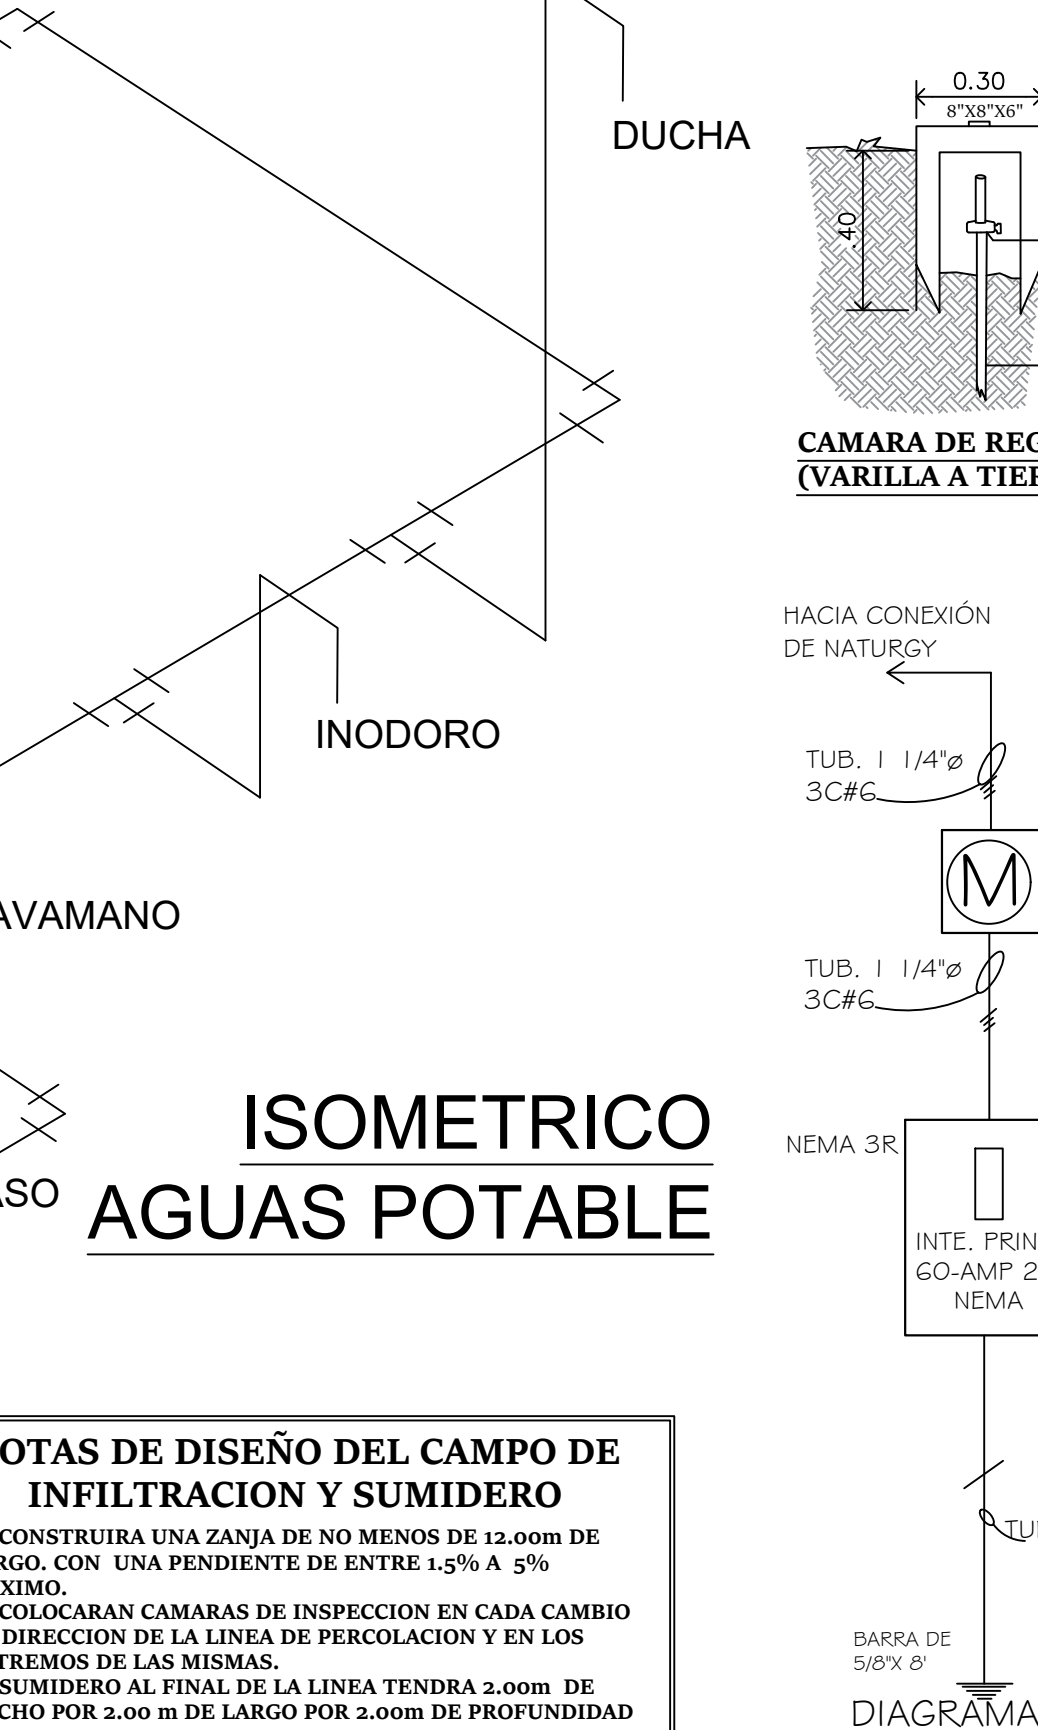
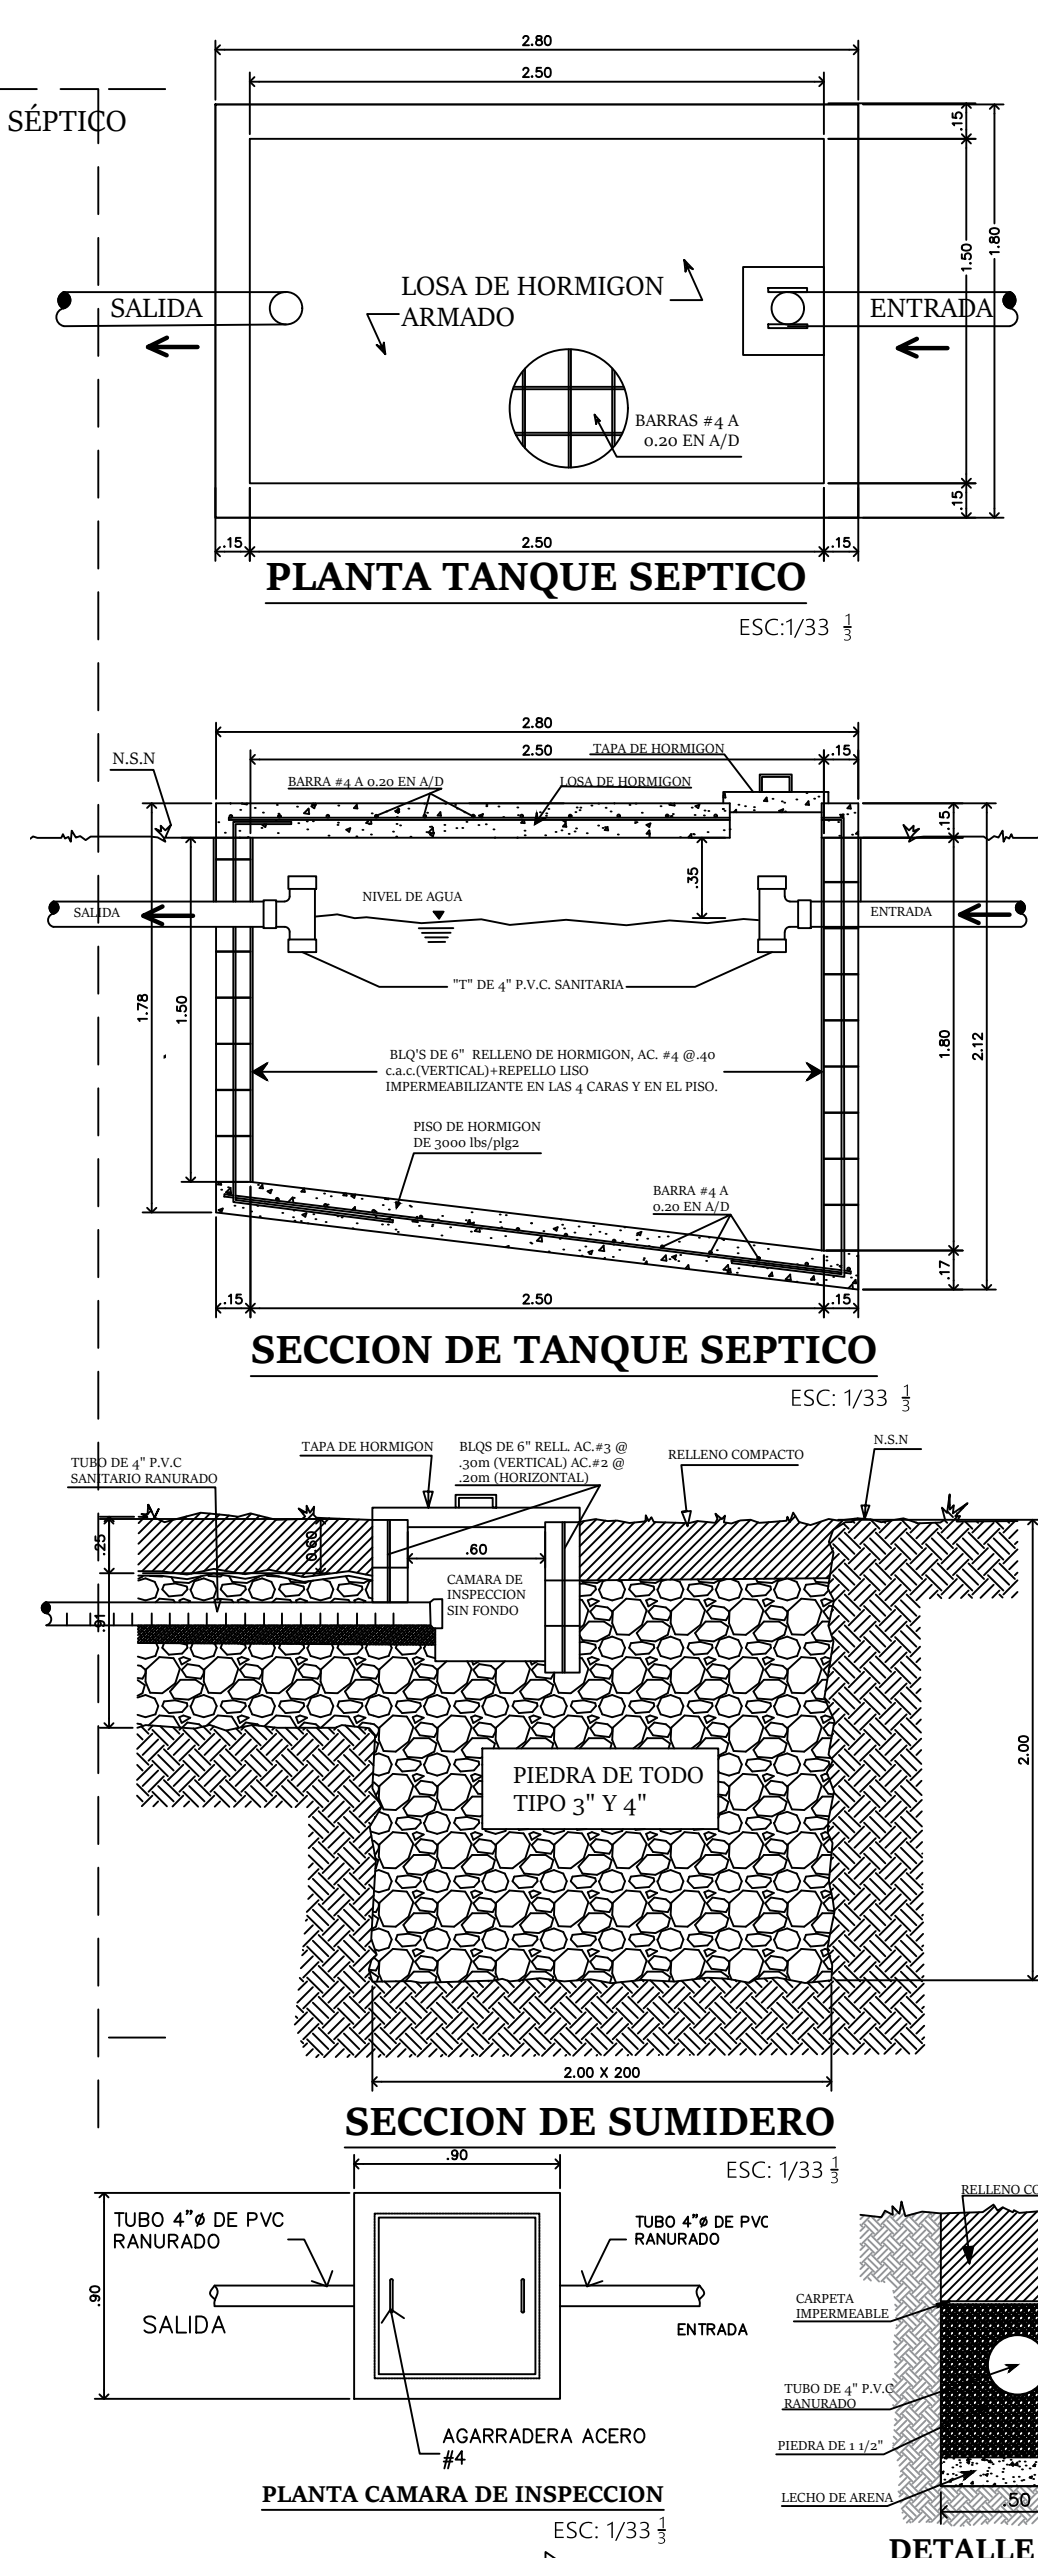


SECCION LONGITUDINAL S-2
ESC: 1/50

CUADRO DE ÁREAS	
ÁREA ABIERTA	154.66m ²
• PISTA • ÁREA DE RESTAURANTE • ACERAS	84.74 m ² 22.00 m ² 47.92 m ²
ÁREA CERRADA	44.06m ²
• COCINA • ÁREA DE BEBIDAS • DEPOSITO • RECAMARA • BAÑOS • ORINAL	12.54m ² 16.34m ² 3.36m ² 7.00m ² 2.93m ² 1.89m ²

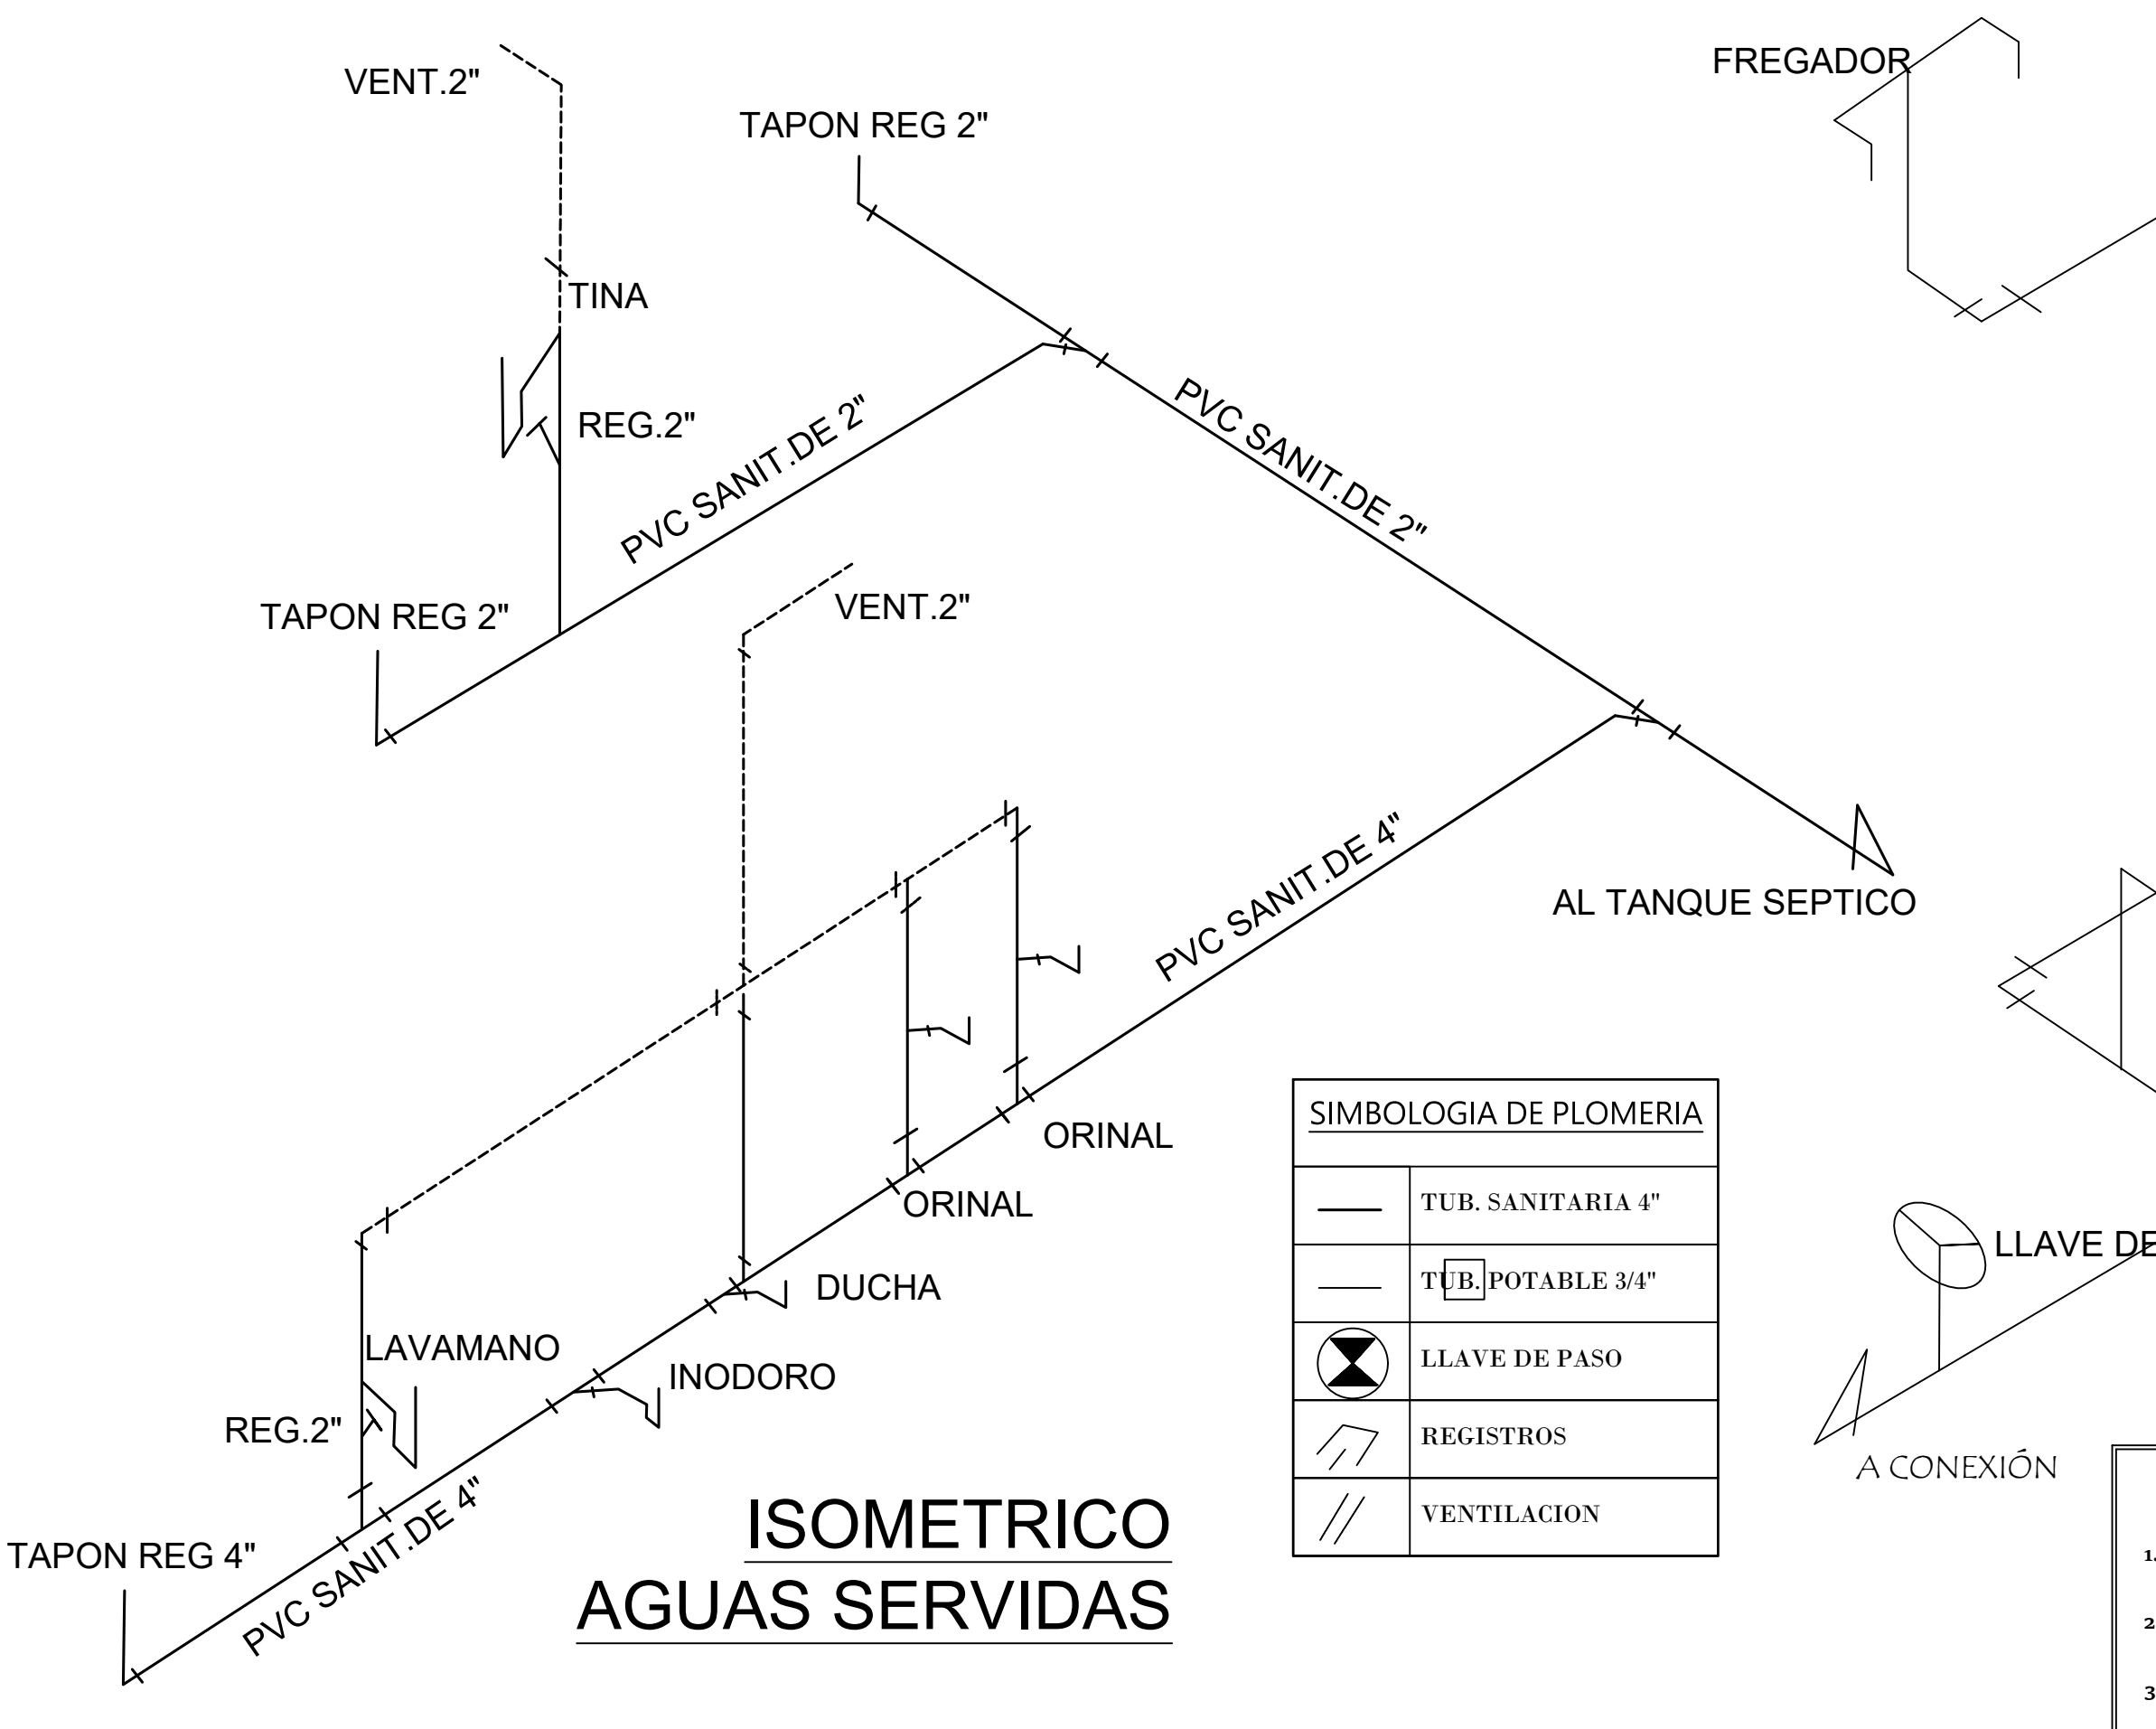

ARQUITECTO	CONTIENE: PLANTA DE CIMENTOS DETALLES DE CIMENTOS				HOJA N°2	
	PROYECTO COMERCIAL				N° DE HOJAS: 2 DE 4	
ING. CIVIL	ESCALAS: INDICADAS				FECHA: 2022	
	DISEÑO: GRIMAS S.A.				DISEÑO: GRIMAS S.A.	

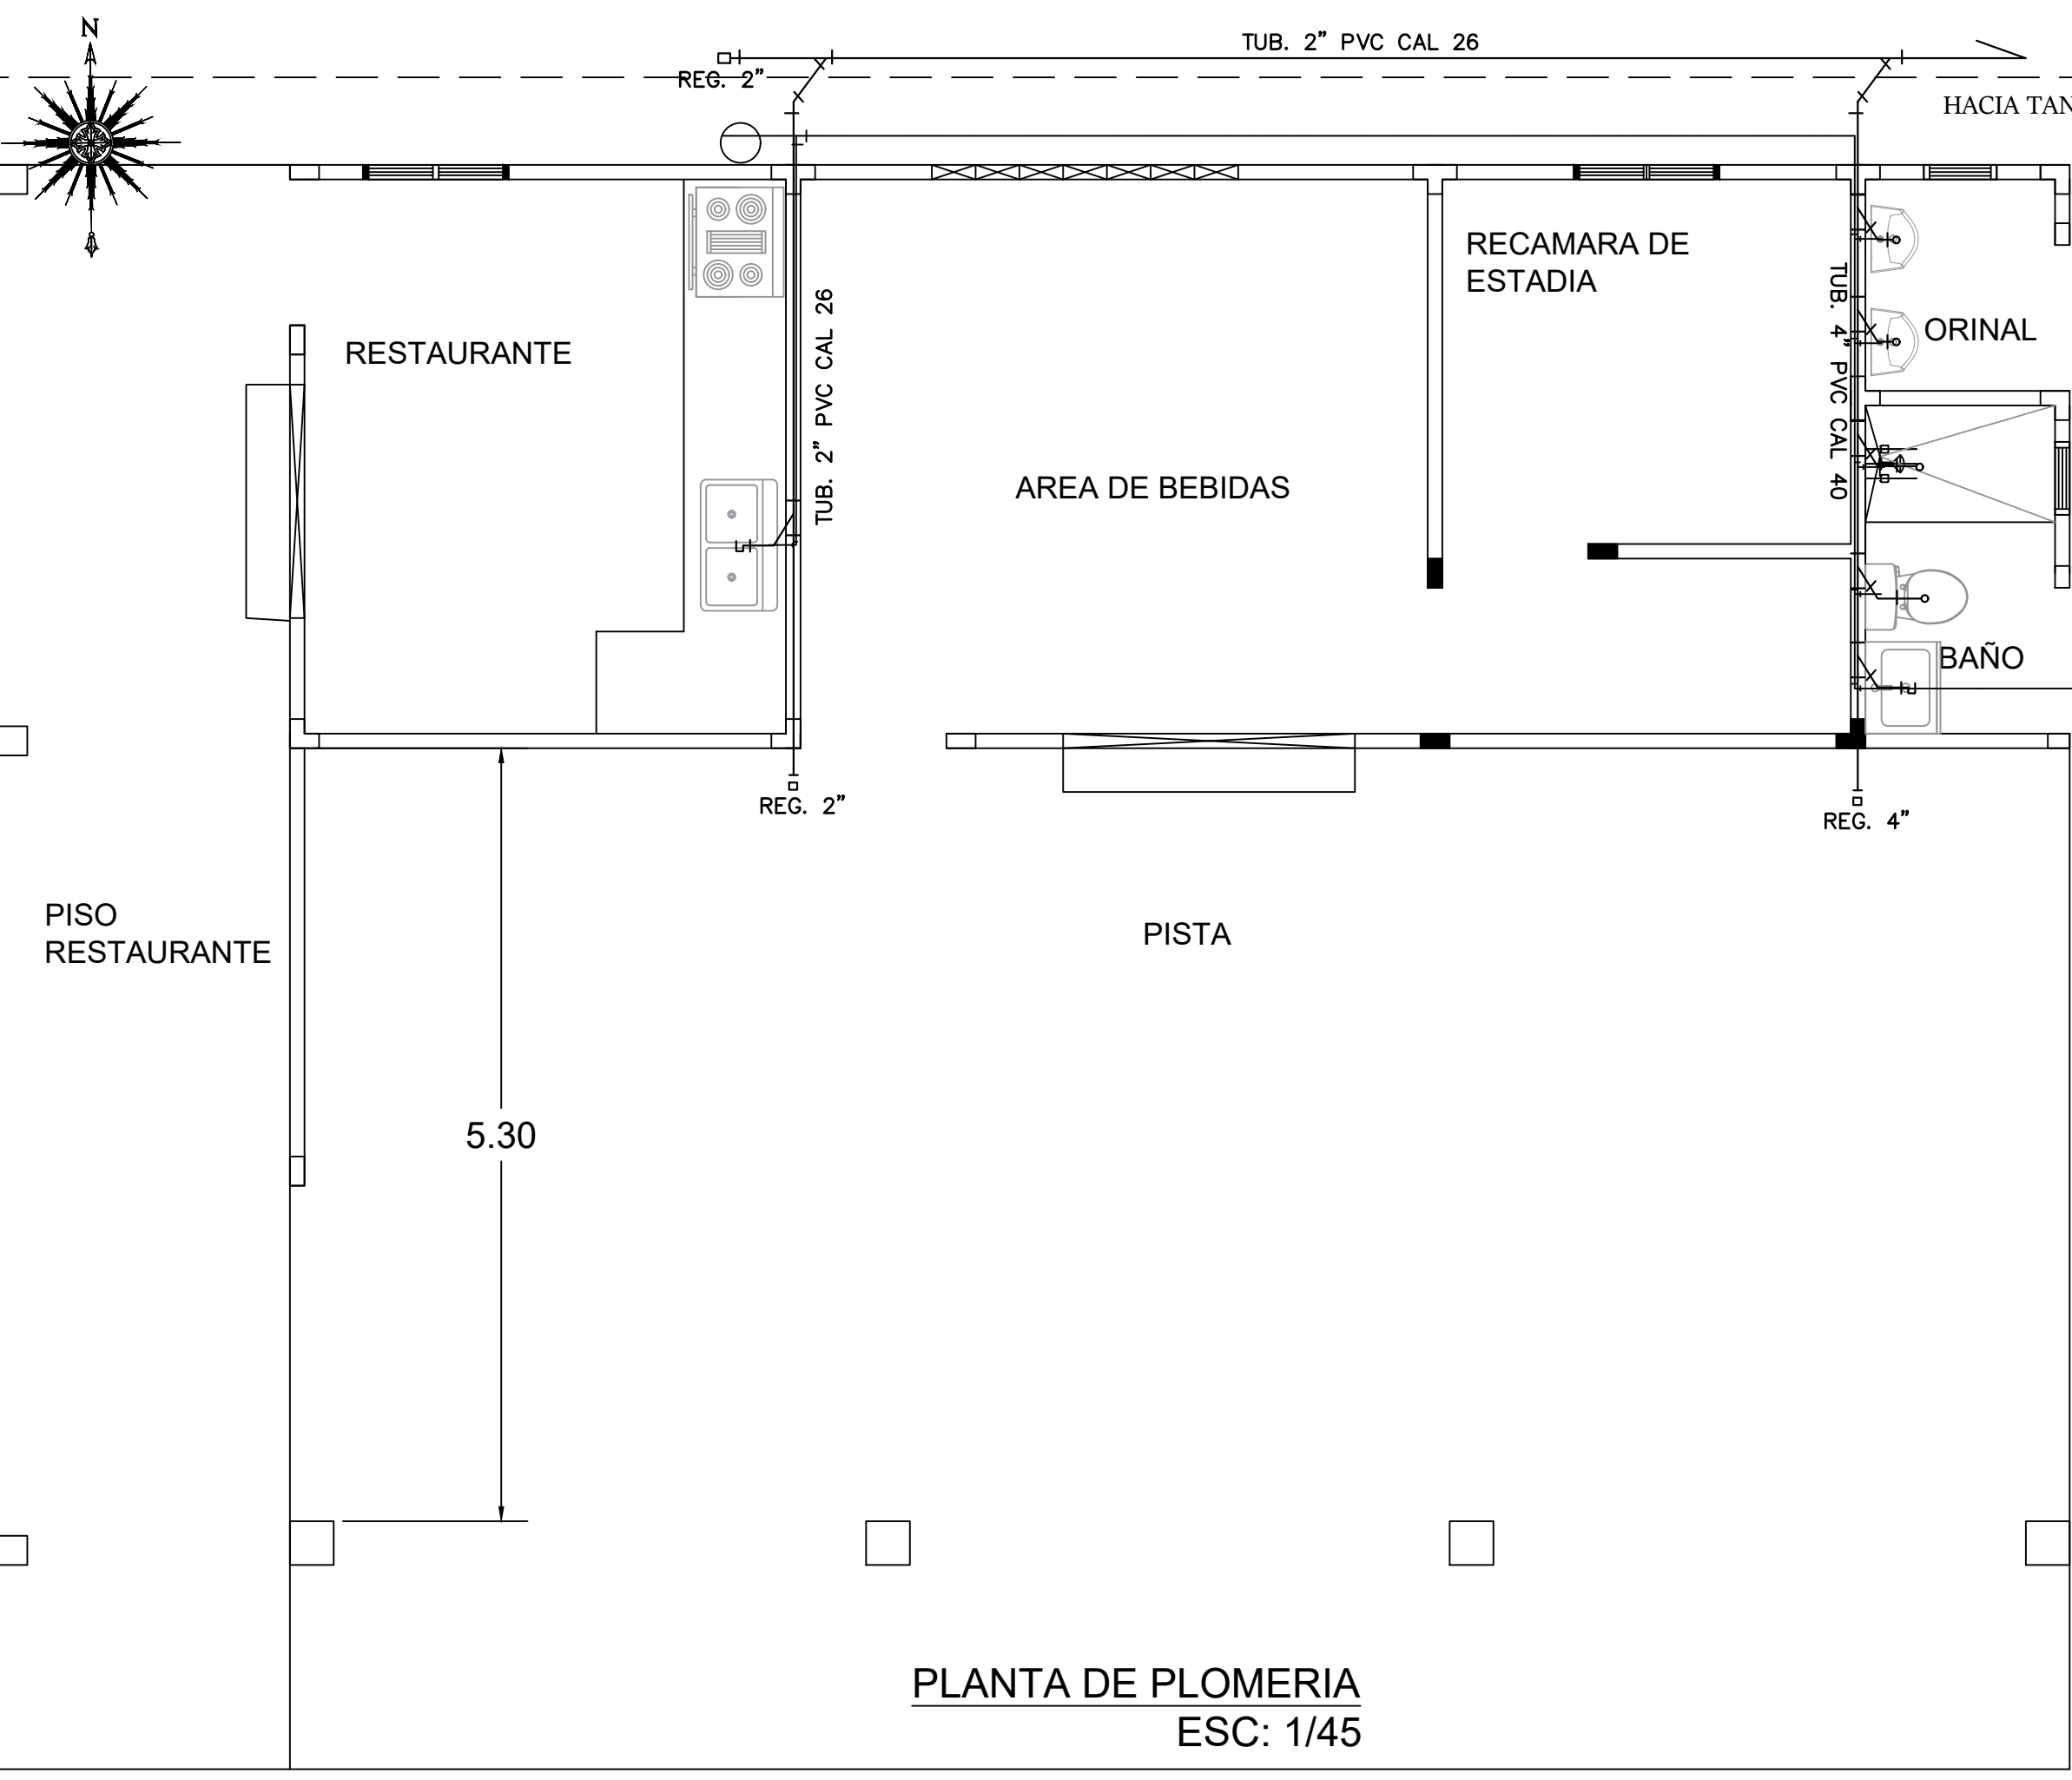

LEYENDA DE CARGAS

TOTAL VATIOS.....8,300 VATIOS TOTAL
AMPERIOS.....34.58 AMP.
CARGA FUTURA.....2,000 WATTS
AMPERAJE FUTURO.....8.33 AMP.
CARGA TOTAL.....10,300 WATTS
AMPERAJE TOTAL.....42.91 AMP.
INTERRUPTOR PRINCIPAL..... 60 AMP. 2P N/S
TUBERIA DE ENTRADA.....2" GALVANIZADA
ALAMBRE DE ENTRADA.....3 CABLES N° 6 T.H.W
SISTEMA.....120/240

CUADRO DE DISTRIBUCION

CIRC.	1	2	3	4	5	6	7	8	9	10	11	TOTAL	OBSERV.
1	8	--	--	1	--	--	--	8	800			800	LUCES
2	5	3	--	1	--	--	--	8	800			800	LUCES
3	--	--	--	--	--	1	1	1000				1000	TOMA REFR.
4	--	--	--	--	--	1	--	1	1000			1000	TOMA DOMESTICO
5	--	--	--	--	--	4	--	4	800			800	TOMA
6	--	--	--	--	--	--	1	1		1000		1000	TOMA REFR.
7	--	--	--	--	--	--	1	1		1000		1000	TOMA REFR.
8	--	--	--	--	--	--	1	1		1000		1000	TOMA REFR.
9	5	3	4	1	--	1	--	9	900			900	TOMA LUCES
10	--	--	--	--	--	--	--	--		1000		1000	FUTURO
11	--	--	--	--	--	--	--	--		1000		1000	FUTURO
TOTAL	18	6	4	2	1	1	5	4	34	5,500	4,800	10,300	

NOTAS GENERALES ELECTRICAS

1- TODOS LOS CONDUCTORES DE DISTRIBUCION INTERNA SERÁN DE COBRE THWN
2- LAS TUBERIAS A USAR SERÁN DE PVC Y DEBERÁN LLEVAR MÍNIMO ALAMBRE DESNUDO N° 12 AWG, EL CUAL UNIRÁ ELÉCTRICAMENTE LAS CAJILLAS.
3- EL DIÁMETRO MÍNIMO DE LA TUBERÍA SERÁ DE 1/2". Y EL CALIBRE MÍNIMO DEL CONDUCTOR SERÁ N° 12 THWN.
4- TODO TRABAJO ELÉCTRICO DEBE REALIZARSE DE ACUERDO CON LAS NORMAS ELÉCTRICAS VIGENTES.
5- EL INTERRUPTOR PRINCIPAL DE 60 AMP. -2P SERÁ TERMO MAGNÉTICO, CON CAPACIDAD INTERRUPTIDA DE 10 KA.
6- TODOS LOS TOMA CORRIENTES SERÁN POLARIZADOS CON CONEXIÓN A TIERRA.
7- TODAS LAS CAJILLAS UTILIZADAS EN LA INSTALACIÓN SERÁN METÁLICAS Y PINTADAS CONTRA OXIDO
8- LA CONEXIÓN A TIERRA CONSISTIRÁ EN UNA VARILLA DE COBRE DE 5/8" X 8'
9- LOS PLANOS HAN SIDO CONFECCIONADOS APEGÁNDOSE EstrictAMENTE A LOS PROYECTOS TIPOS BT Y MT DE EDMET. S.A.

NOTA:
LOS PLANOS FUERON CONFECCIONADOS APEGÁNDOSE A LAS NORMAS DE PROYECTO TIPO MT, BT, DE UNION FENOSA

DET. DETECTOR DE HUMO EN CIELO RASO

DIAGRAMA ELECTRICO

NOTAS DE DISEÑO DEL CAMPO DE INFILTRACION Y SUMIDERO

1. SE CONSTRUIRA UNA ZANJA DE NO MENOS DE 12.00m DE LARGO, CON UNA PENDIENTE DE ENTRE 1.5% A 5% MAXIMO.
2. SE COLOCARAN CAMARAS DE INSPECCION EN CADA CAMBIO DE DIRECCION DE LA LINEA DE PERCOLACION Y EN LOS EXTREMOS DE LAS MISMAS.
3. EL SUMIDERO AL FINAL DE LA LINEA TENDRA 2.00m DE ANCHO POR 2.00 m DE LARGO POR 2.00m DE PROFUNDIDAD

ARQUITECTO

CONTIENE:
PLANTA ELECTRICA/
ISOMETRICOS DE ELECTRICOS
PLOMERIA
ISOMETRICOS

ING. CIVIL

PROYECTO COMERCIAL

ESCALAS: INDICADAS

DUENOS:
INVERSIONES Y
CONSTRUCCIONES
GRIMAS S.A

ARQUITECTO


FECHA: 2022

DISEÑO:

HOJA N°:3


N° DE HOJAS:
3 DE 4

PLANO N°:

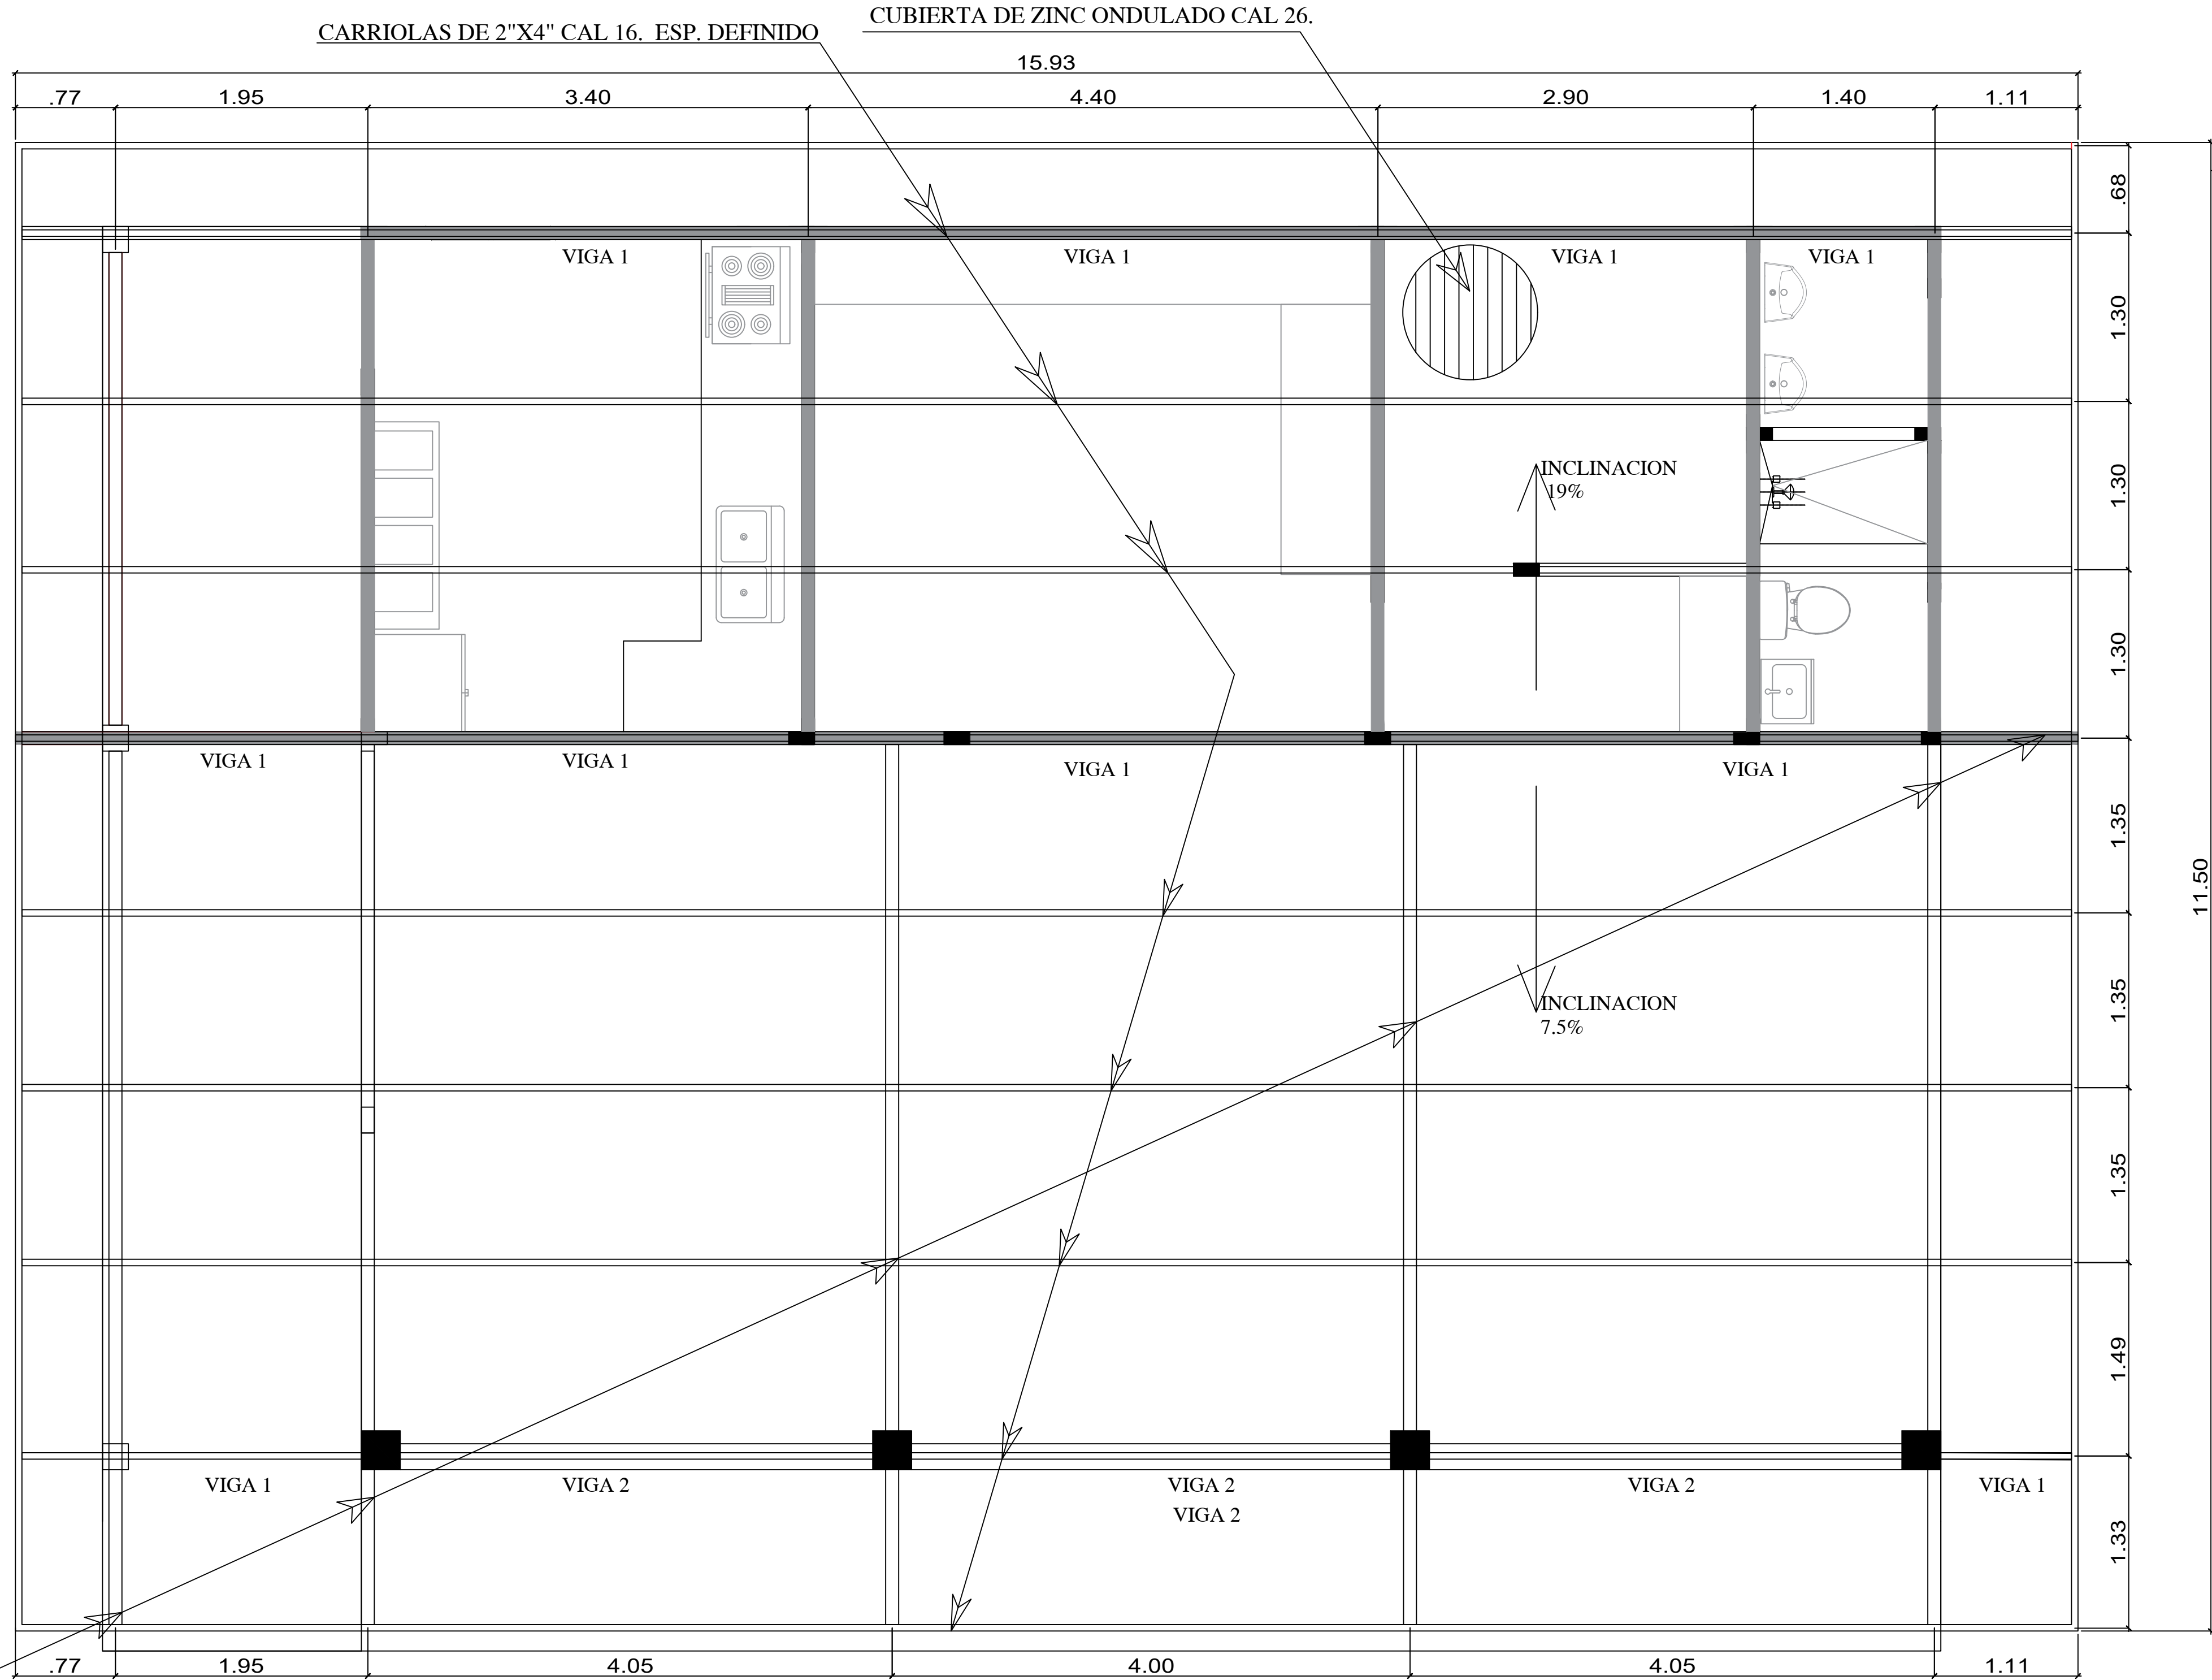


CARRIOLAS ENCHAPADA DE 2"X4" CAL 16. ESP. DEFINIDO


PLANTA DE TECHO
ESC: 1/50

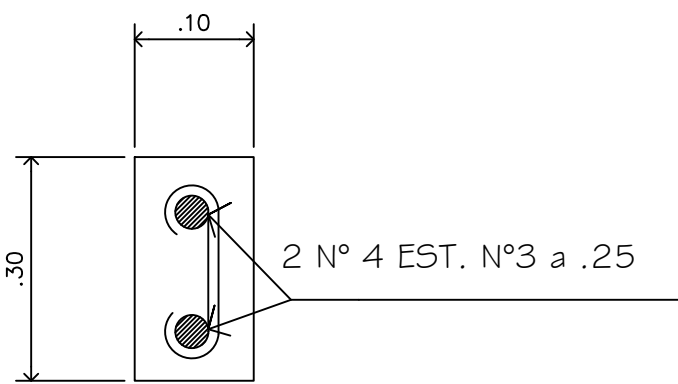


DETALLE DE VIGA1

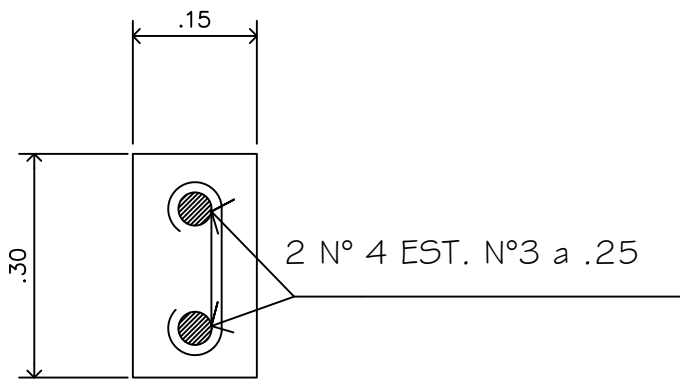



DETALLE DE VIGA2

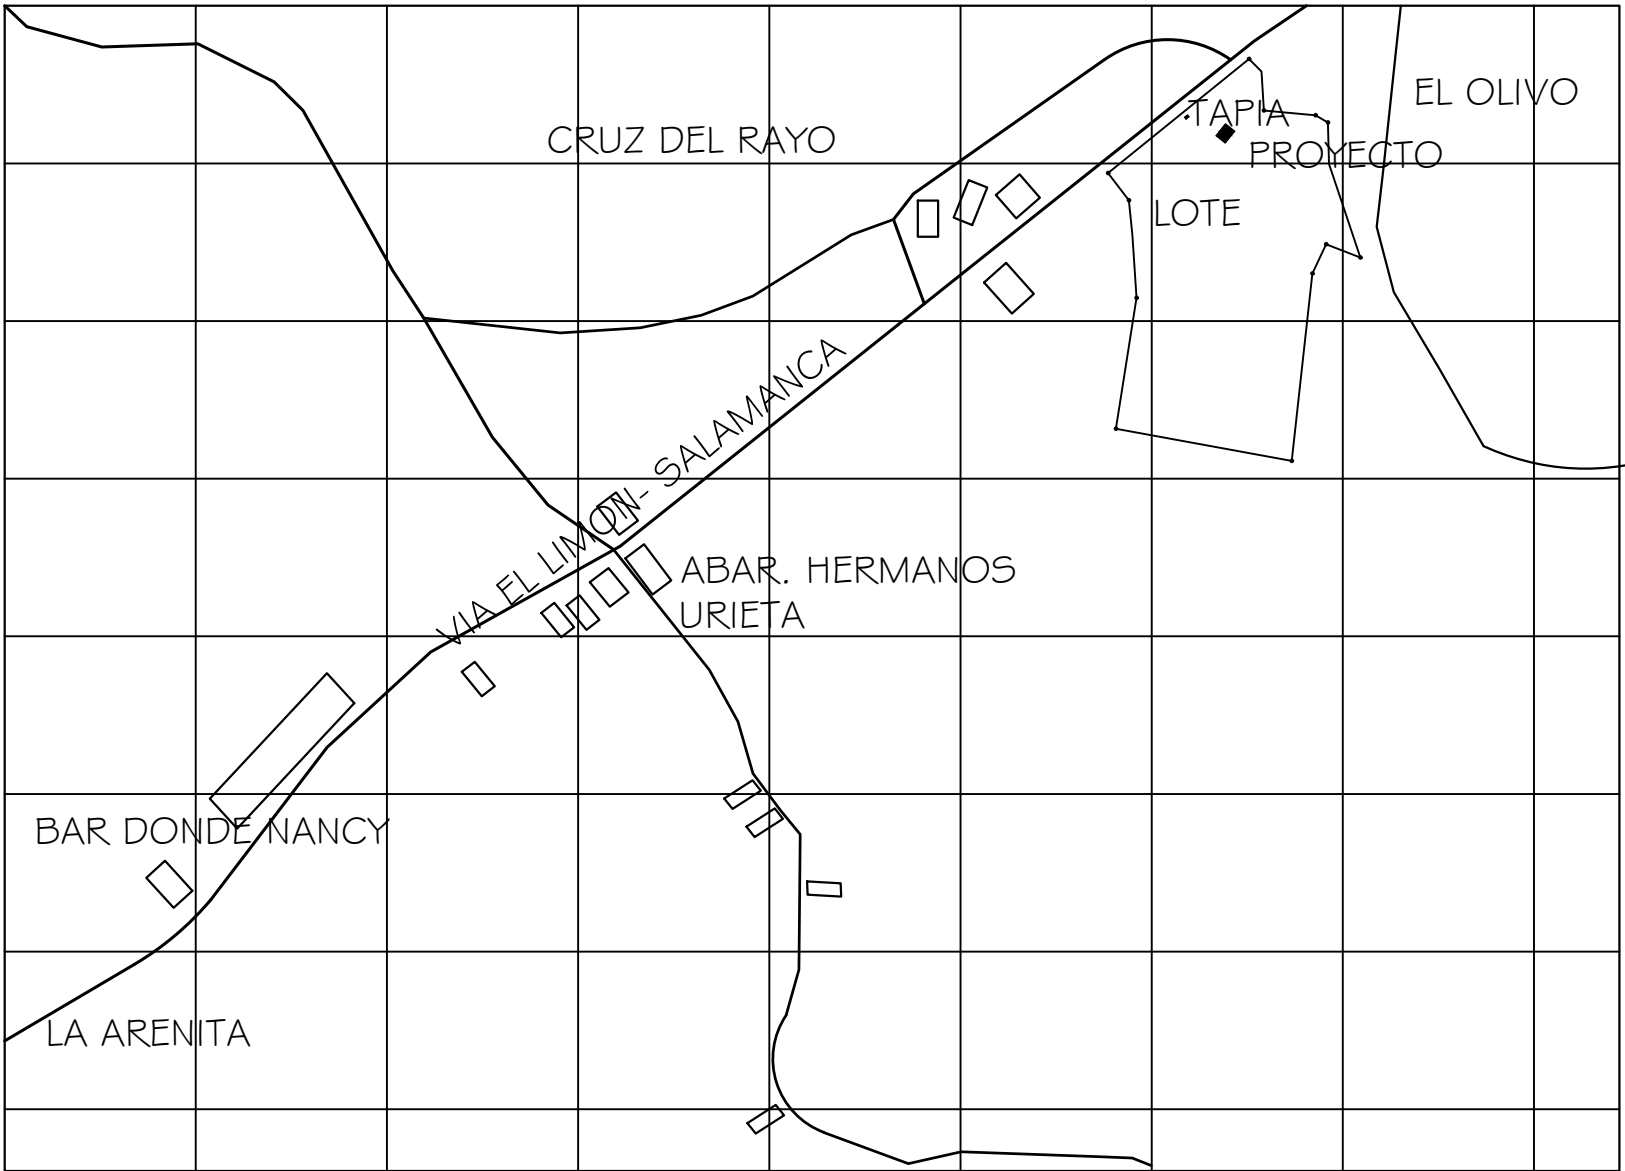

LOCALIZACION REGIONAL . ESC. 1:8,500

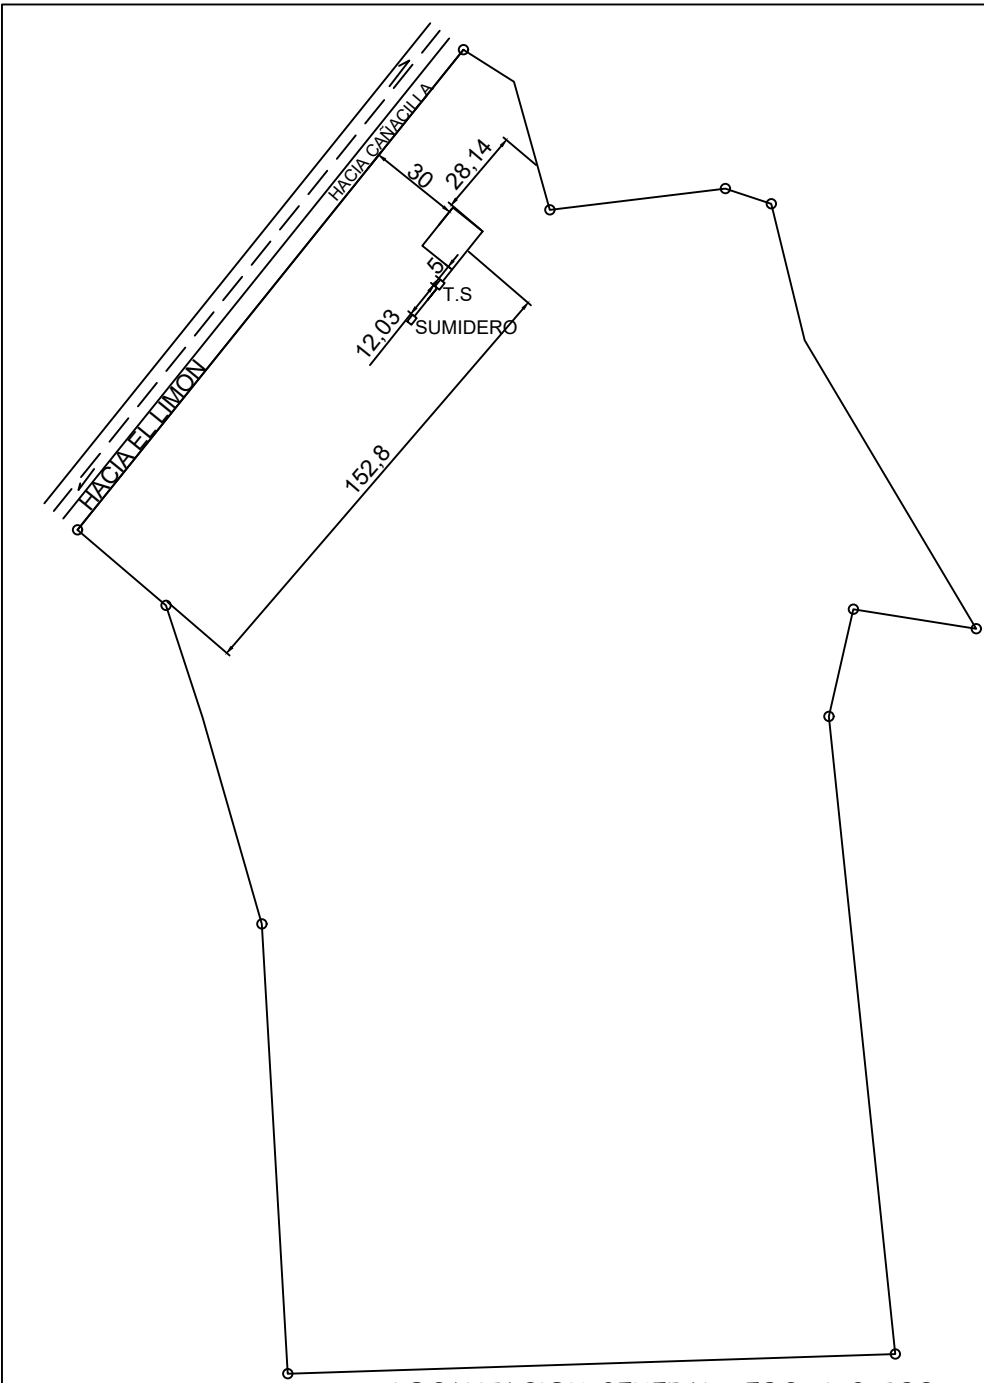

LOCALIZACION GENERAL . ESC. 1:2,500

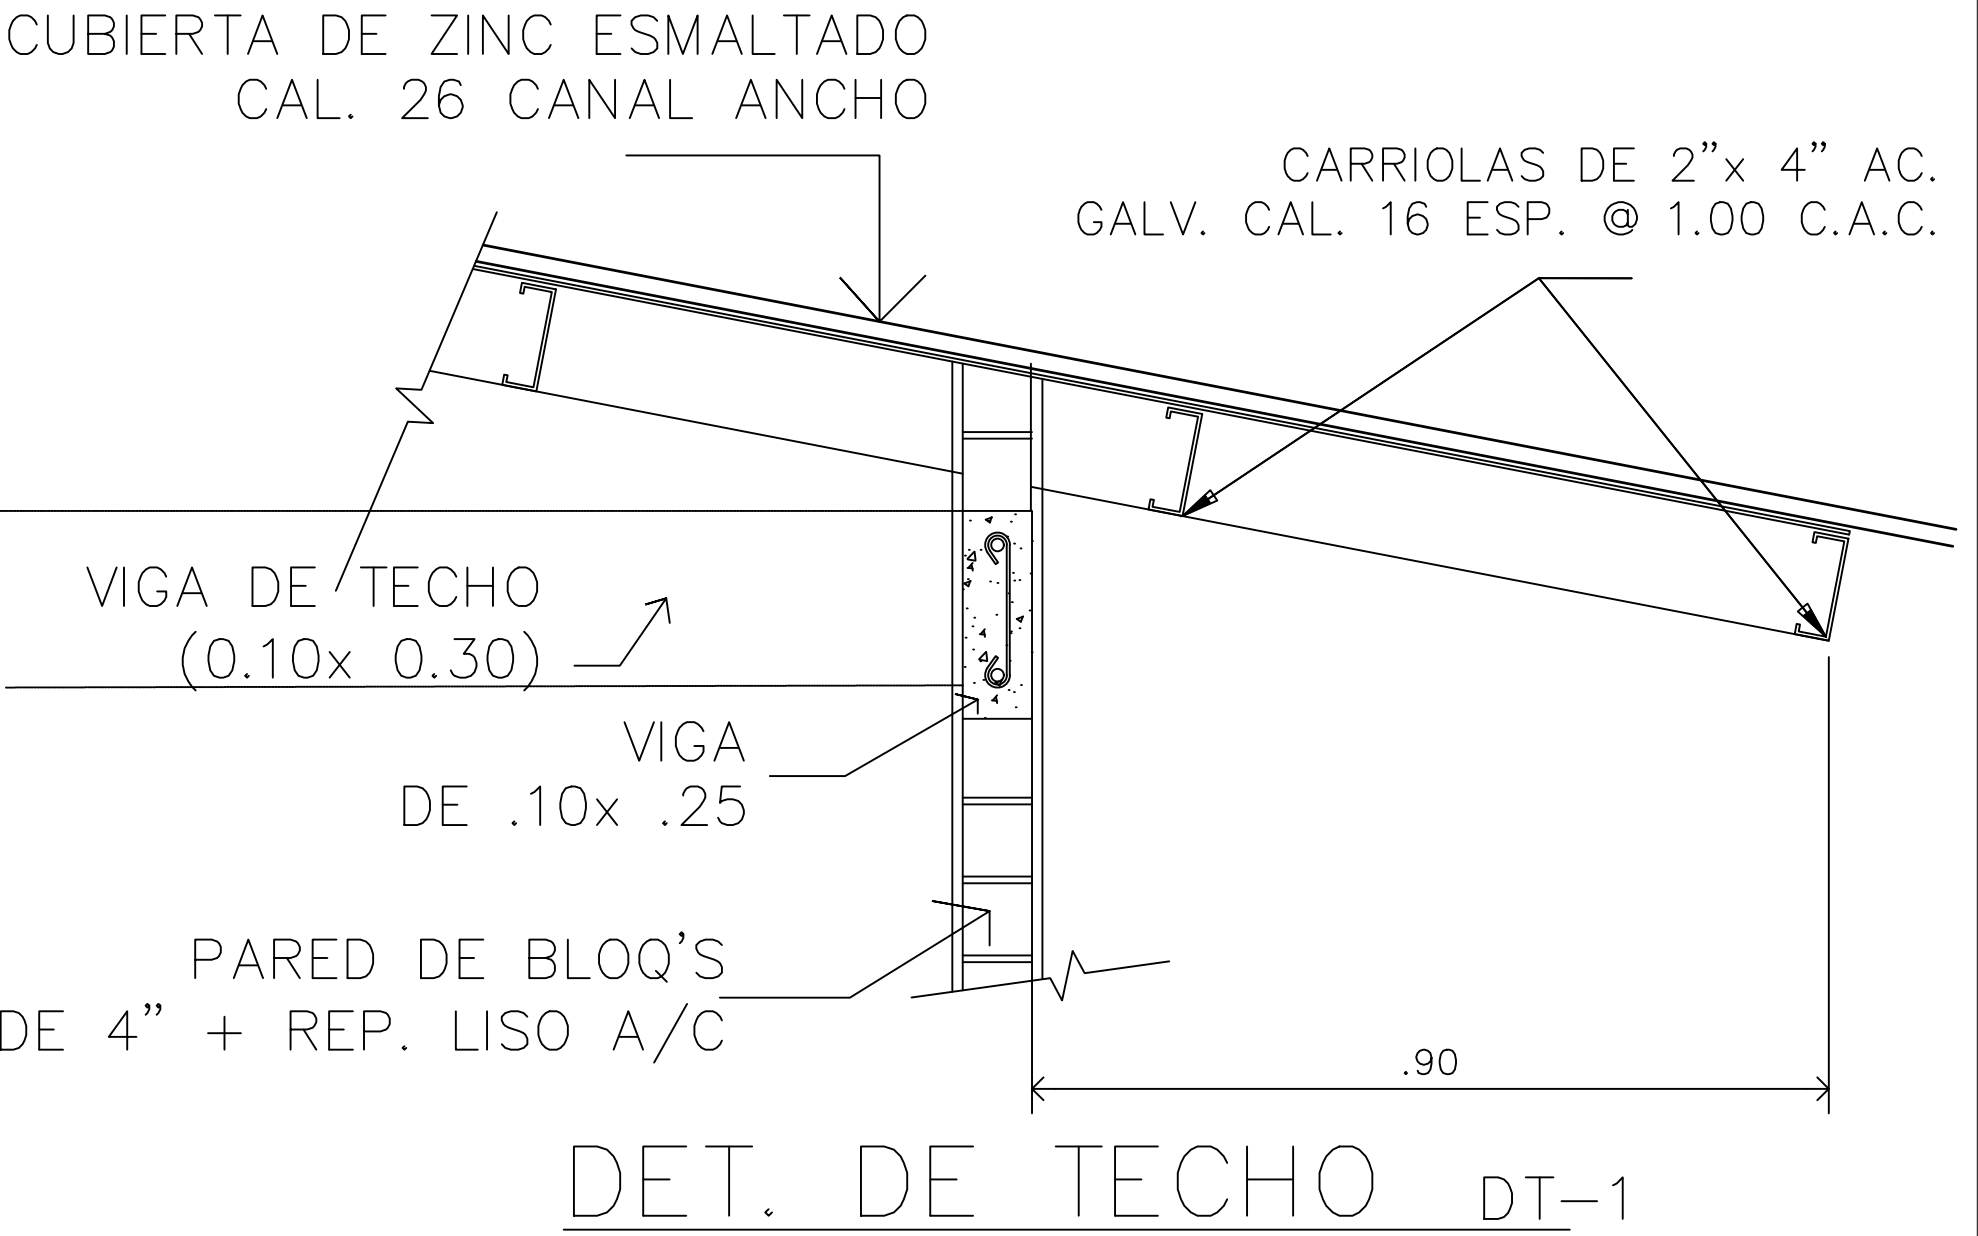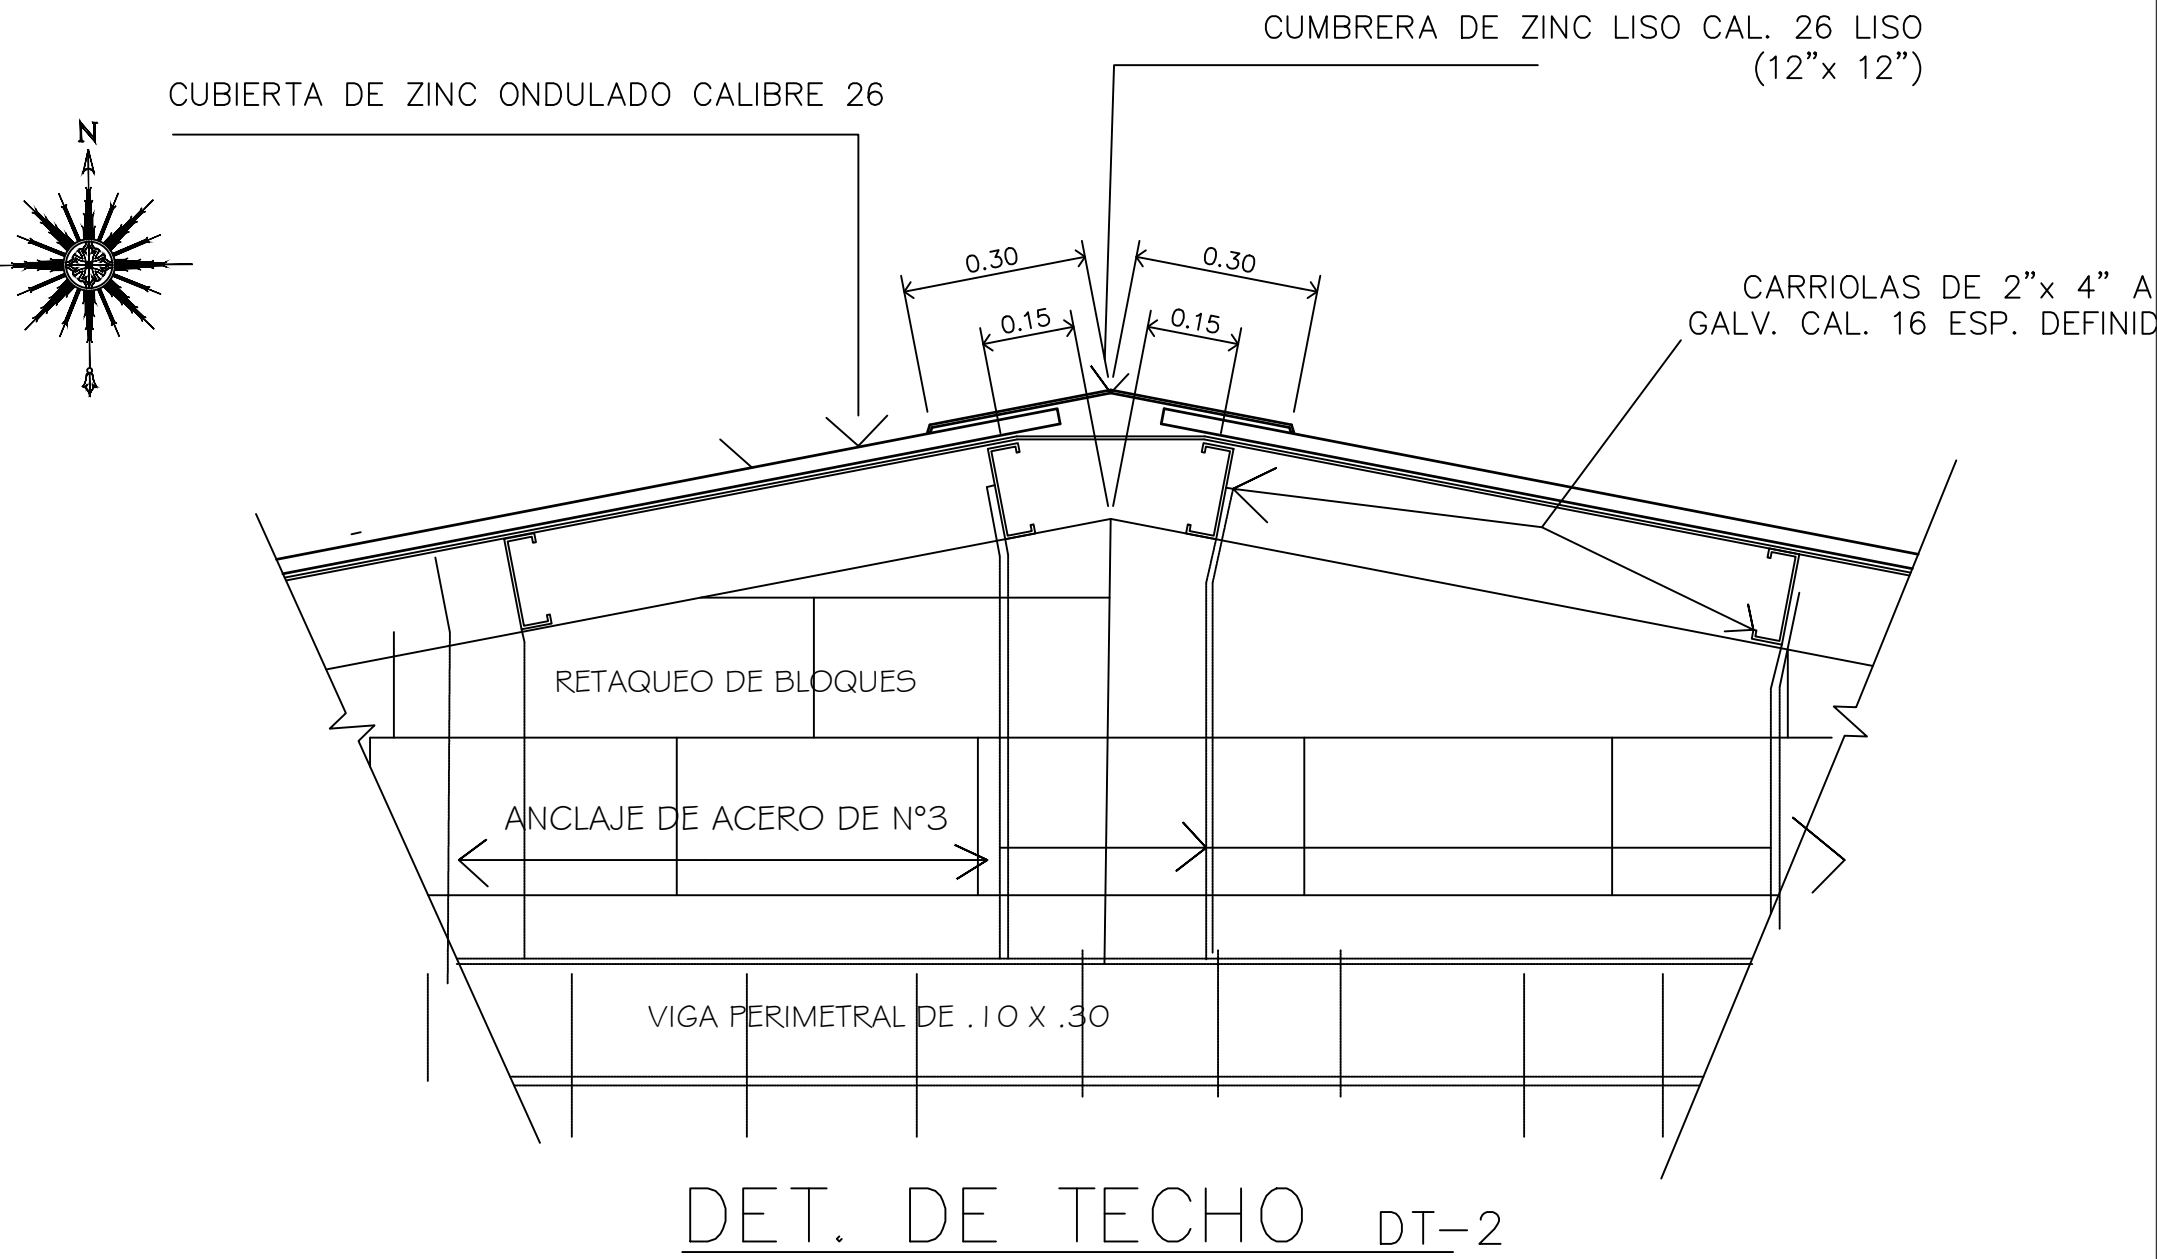

ARQUITECTO	CONTIENE:			
	PLANTA DE TECHO			
	UBICACION REGIONAL			
	UBICACION GENERAL			
PROYECTO: COMERCIAL	HOJA N°4			
	N° DE HOJAS: 4 DE 4			
	PLANO N°			
	ESCALAS : INDICADAS			
DISEÑO:	ING. CIVIL			
	DUEÑO: INVERSIONES Y CONSTRUCCIONES GRIMAS S.A			
	FECHA: 2022			
	LOCALIZACION GENERAL			