

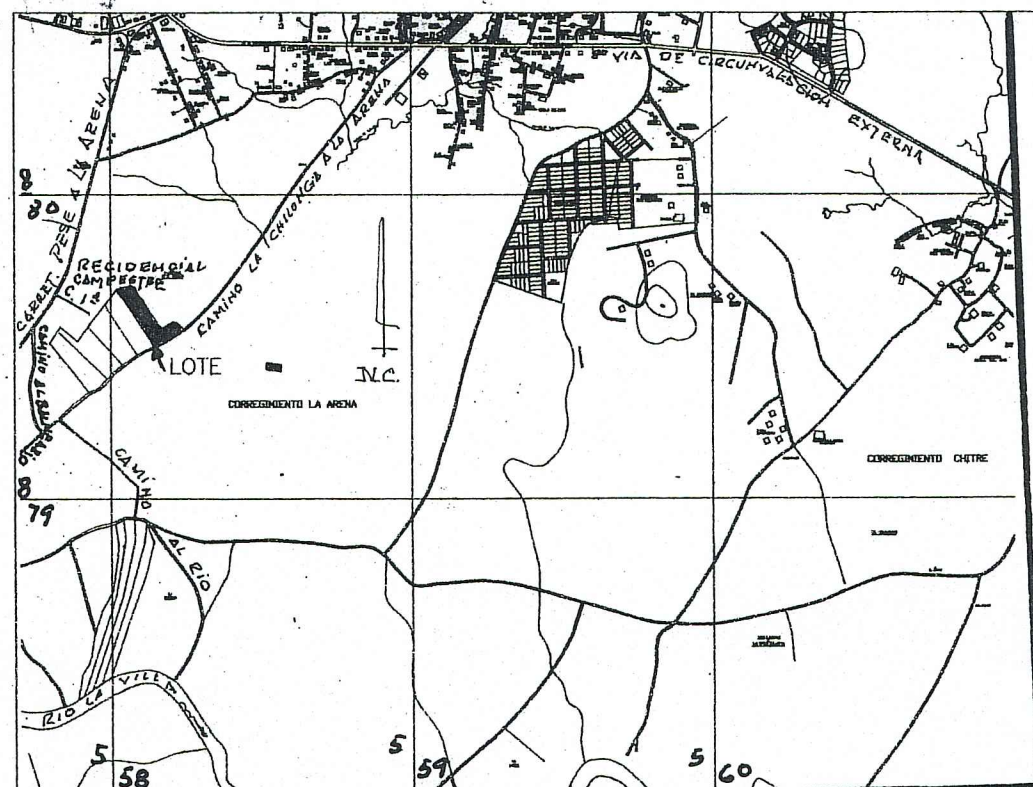
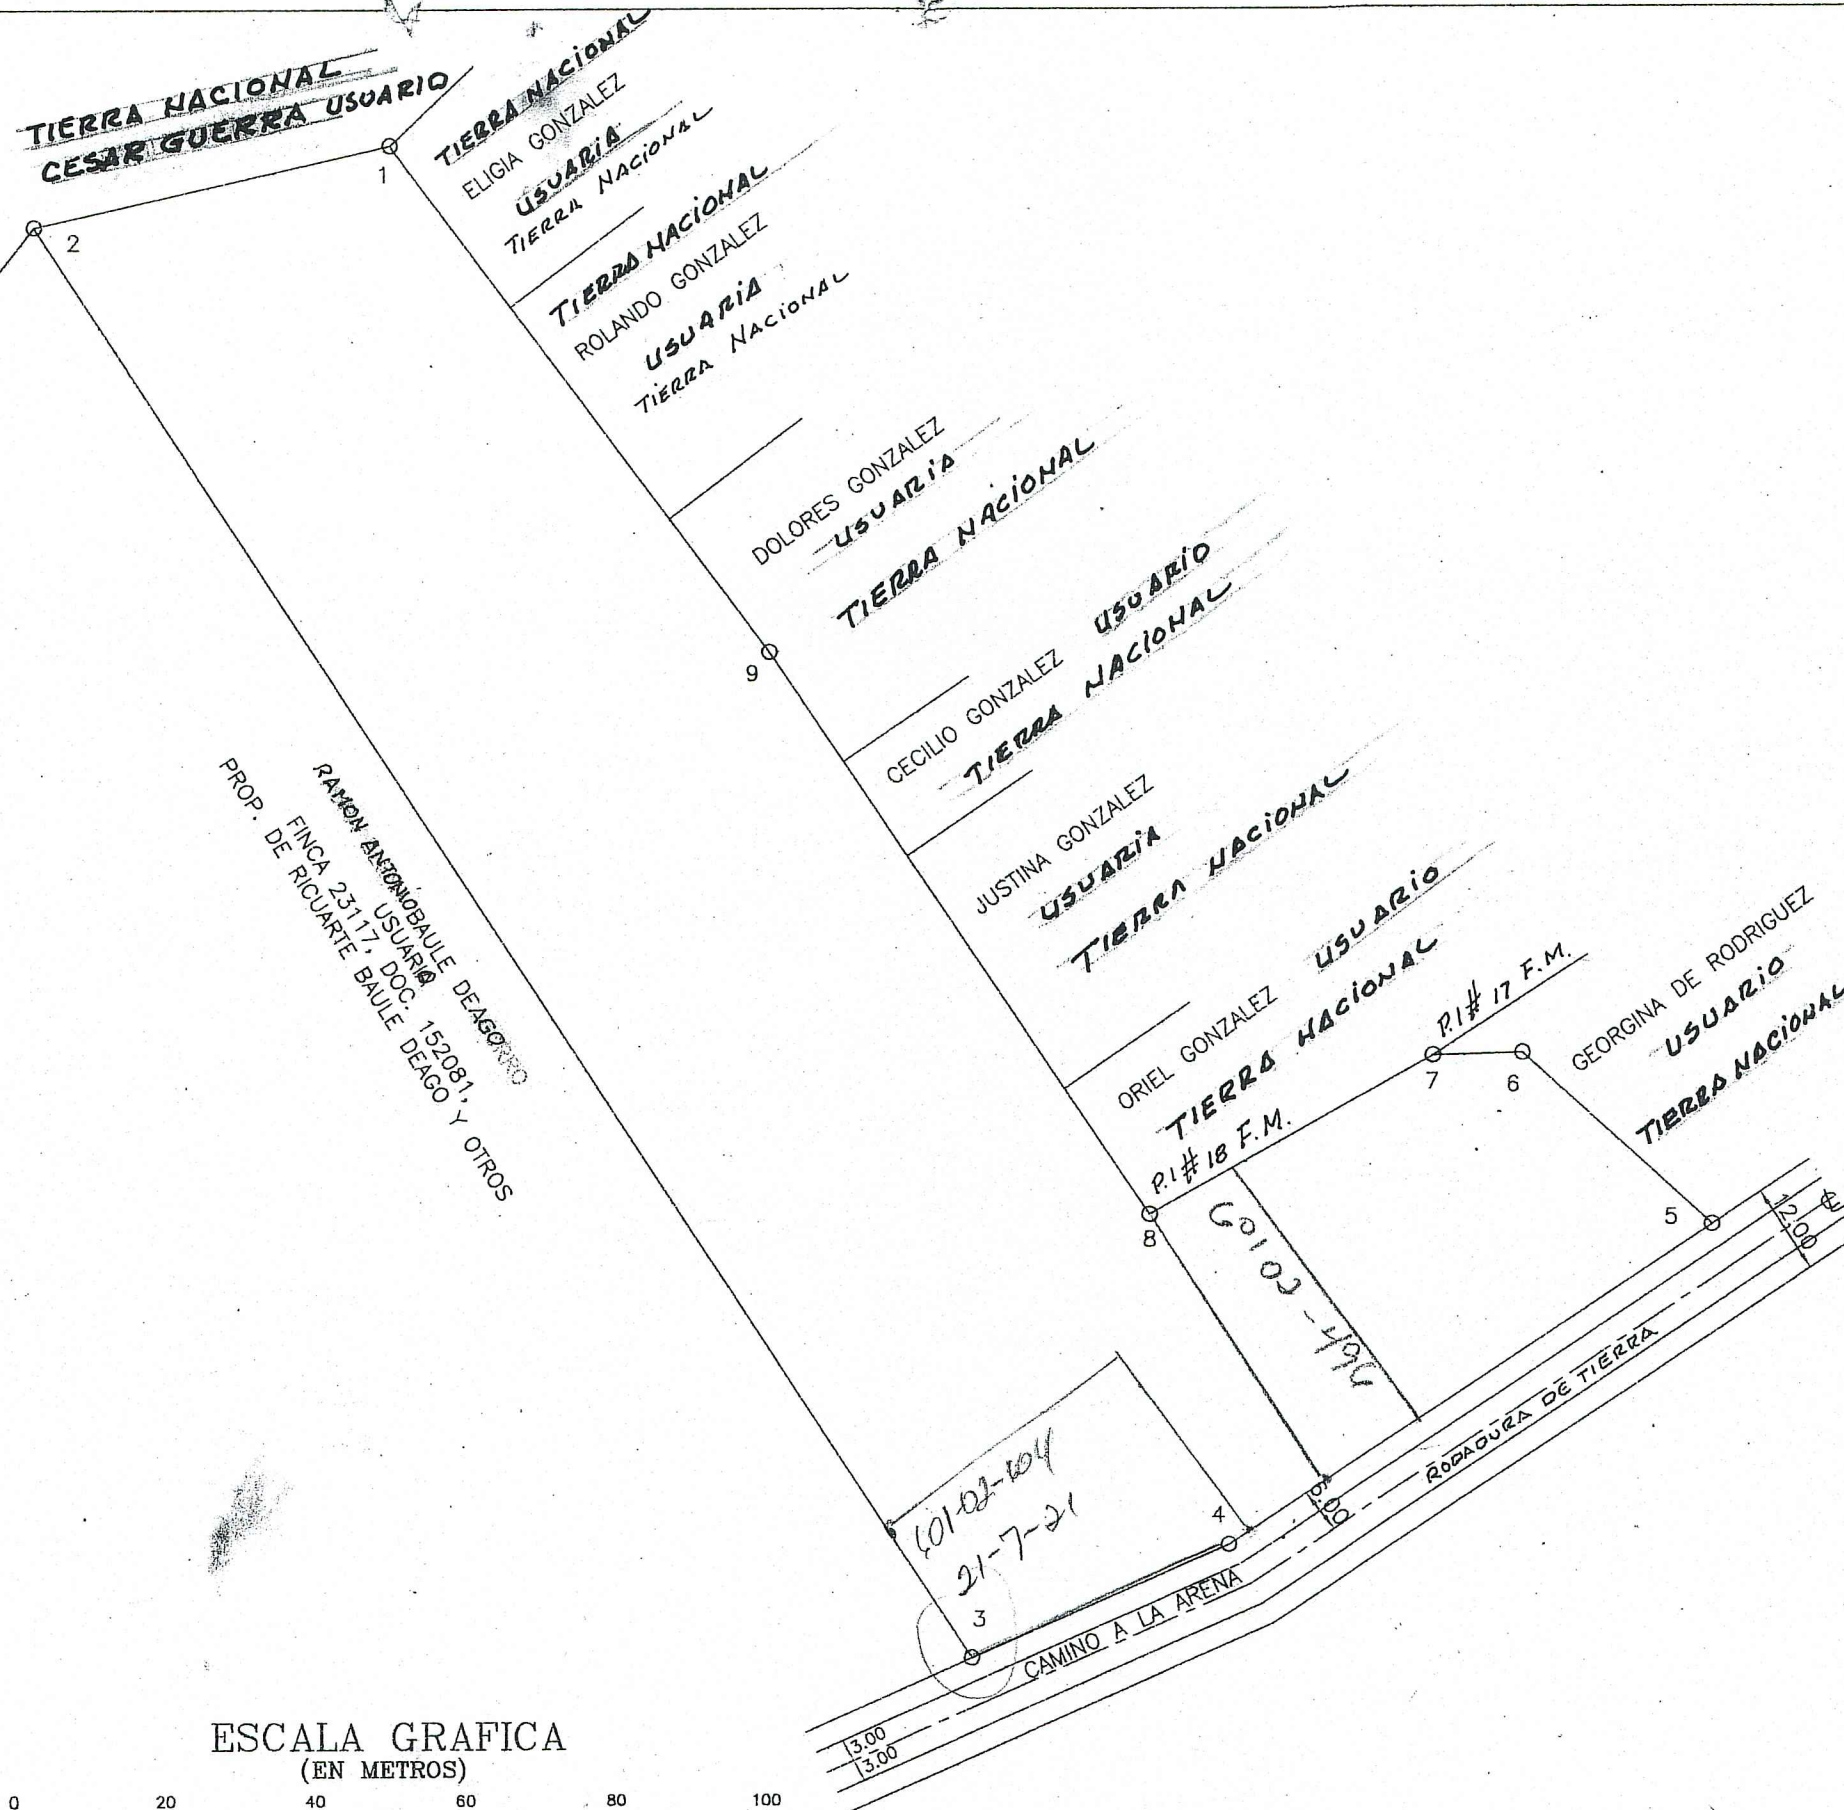


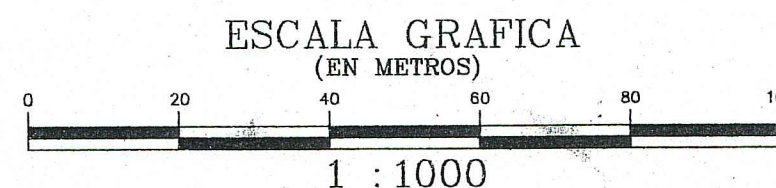

LOCALIZACION REGIONAL
HOJA ESPECIAL 4139-IV I.N.G.T.G. ESCALA: 1:25,000

DETALLE DE AMARRE
ESC. 1 : 10,000

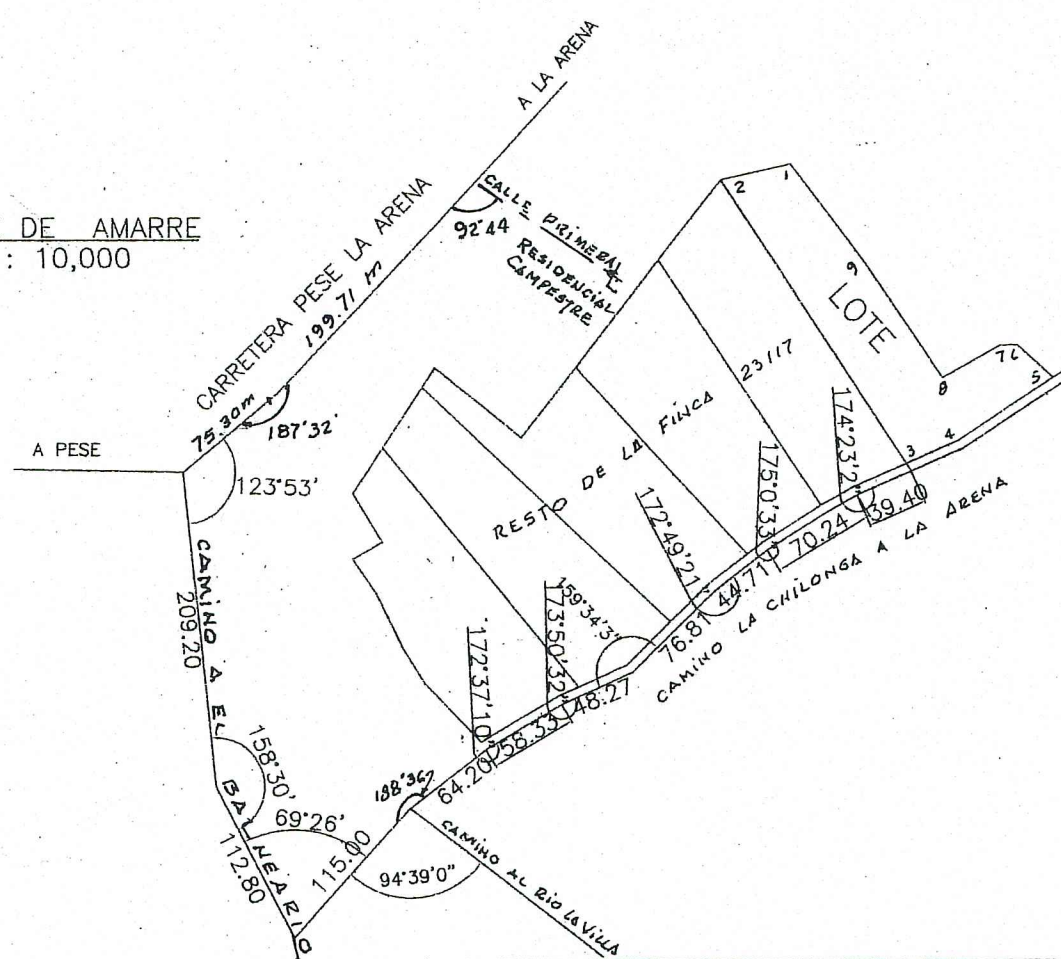

DATOS DE CAMPO		
EST	DIST	R U M B O S
1-2	48.49	S 77° 18' W
2-3	226.10	S 33° 08' E
3-4	37.35	N 66° 11' E
4-5	76.85	N 56° 44' E
5-6	33.79	N 47° 51' W
6-7	11.90	S 88° 24' W
7-8	43.03	S 61° 04' W
8-9	89.52	N 34° 01' W
9-1	83.67	N 36° 45' W

DESGLASE DE AREA FINCA	
FINCA 23117:	7 HAS + 9374.22 m ²
A SEGREGAR:	1 HAS + 3331.17 m ²
RESTANTE:	6 HAS + 6043.05 m ²

NOTAS:
SE UTILIZO NORTE MAGNETICO.
SE COLOCARON VARILLAS DE HIERRO EN TODOS SUS VERTICES.
POSEE SERVICIO DE AGUA POTABLE, LUZ ELECTRICA TELEFONO.
NO EXISTE SISTEMA SANITARIO

VER PLANO N° 601-02-5577 DE 19 DE MAYO DEL 2000
SENTENCIA N° 45 DEL 13-12-2011 DECRETA LA DIVISION DE LA FINCA 23117.

REPUBLICA DE PANAMA
AUTORIDAD NACIONAL DE ADMINISTRACION DE TIERRAS
DIRECCION NACIONAL DE TITULACION Y REGULARIZACION

PLANO No. 60102-25091
Correcto de conformidad con los Datos de Campo Presentados.
Ley 59 de 8 de Octubre de 2010
RESOLUCION 209 DEL 6 DE ABRIL DE 2005
PANAMA 31 Dic DE 20 13

Diego J. Guevara
Agrimensor Oficial Revisor

Yolanda
Administrador Regional

REGISTRADO

DEPARTAMENTO DE
OFICINA REGIONAL

Plano 60102-25091
Foto No. 2 Vuelo 2
Manzana Rural Lote Rural
Revisado por PLA
Fecha 31 DE DIC - 2013

Plano: AURA BAULE
Superficie: 1 HAS + 3331.17 m²
Revisado y calculado: J.G
Pagado B/. 4.00 + 1.00
Fecha: 31 DE DIC - 2013
Agrimensor que realiza la mensura: JACOB POSAM

REPUBLICA DE PANAMA
PROVINCIA: HERRERA DISTRITO CHITRE
CORREGIMIENTO: LA ARENA LUGAR LA CHILONGA

Lote de Terreno segregado de la FINCA N° 23117, DOC. 152081 Prop. de Ricaurte Baule Deago, ced. 6-47-74, Victor Modesto Baule Deago, ced. 6-27-989, Pedro Baule Deago, ced. 7-59-347, Ana Matilde Baule de Sanchez, ced. 6-40-531, Aura Elena Baule de Corro, ced. 6-31-565, Delia Antonia Baule Deago, ced. 7-60-294, Miguel Angel Baule Deago, ced. 6-37-471, Ramon Antonio Baule Deago, ced. 6-42-201, Nilsa Idalia Baule de Poveda, ced. 6-50-1533, Emerita Baule de Vega, ced. 6-43-897, Adquirido por Resolucion dictada por el JUZGADO PRIMERO CIVIL DE HERRERA A FAVOR DE:
SEGREGA PARA SI AURA ELENA BAULE DE CORRO, CED. 6-31-565

AREA 1 Has + 3331.17 m²

GARCIA-POSAM
LEV. J.POSAM
CAL. J.POSAM
JACOB POSAM LIC. 86-304-012 CED. 6-35-44

ESCALA 1 : 1000

FECHA OCTUBRE 2012

JACOB D. POSAM P.
LICENCIA N° 86-304-012
FIRMA
LEY 15 DEL 28 DE ENERO DE 1959 JUNTA TECNICA DE INGENIERIA Y ARQUITECTURA
TEC. EN INGENIERIA CON ESPECIALIZACION EN TOPOGRAFIA

11/8/13
19
00113