



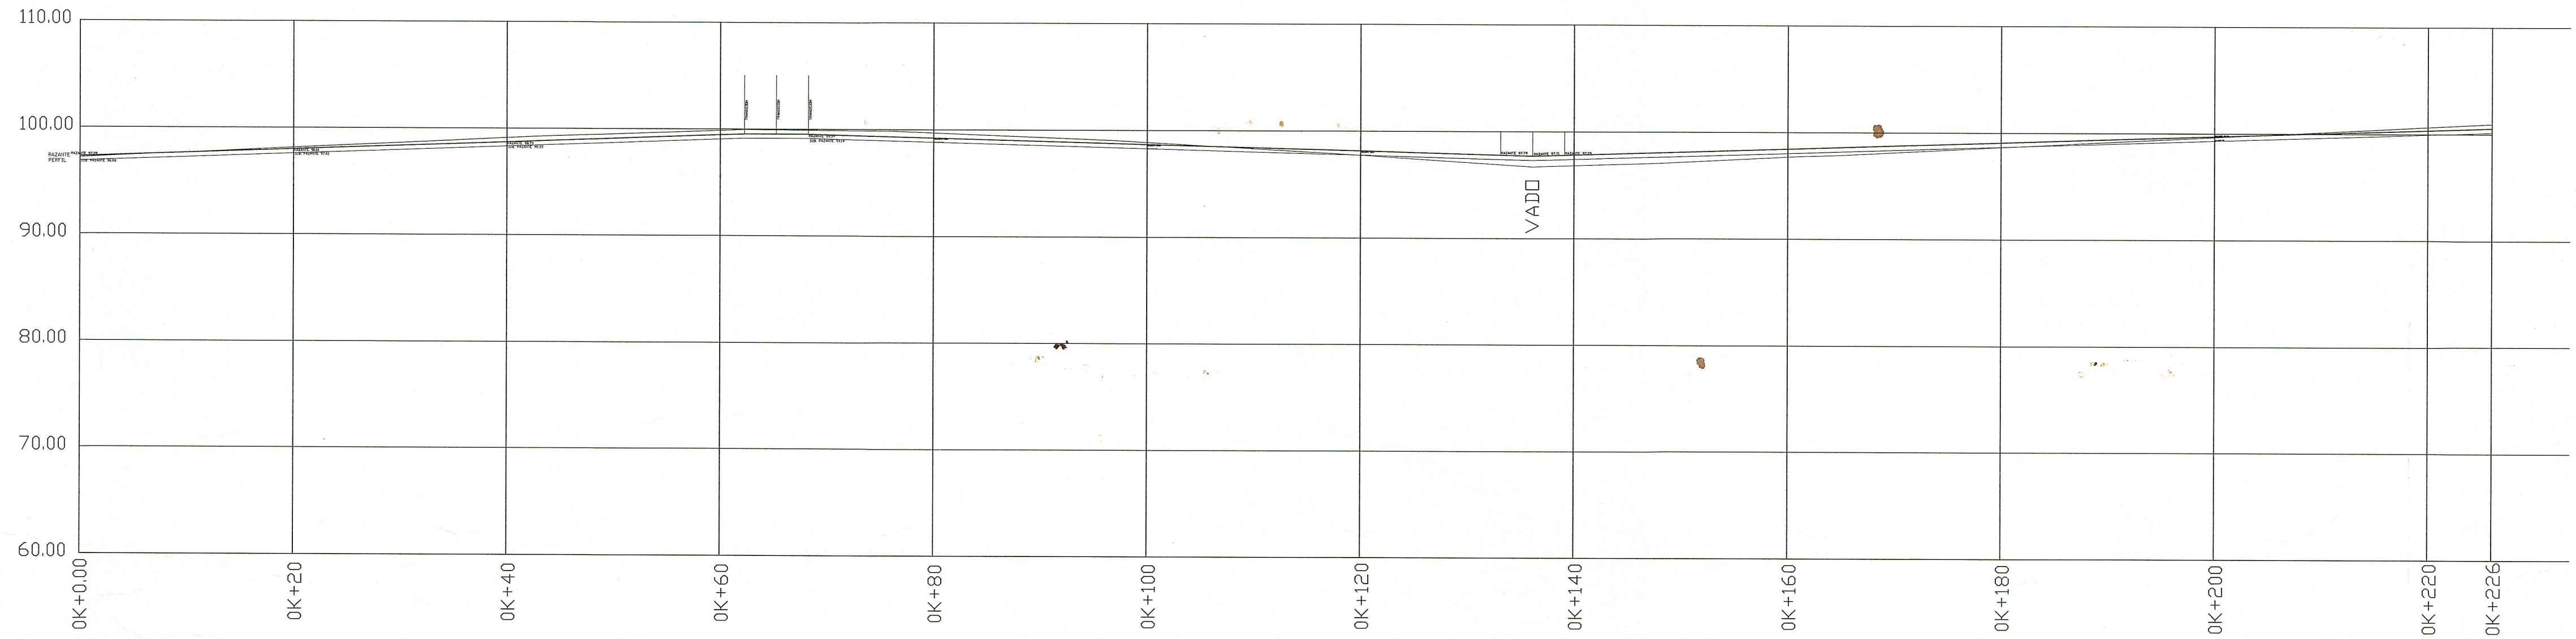

ESCALA 1:400

0K+0.00 @ 0K+20.00 CORTE= 65.60 M³
0K+20.00 @ 0K+40.00 CORTE= 107.73 M³
0K+40.00 @ 0K+60.00 CORTE= 128.79 M³
0K+60.00 @ 0K+80.00 CORTE= 126.36 M³
0K+80.00 @ 0K+100.00 CORTE= 119.07 M³
0K+100.00 @ 0K+120.00 CORTE= 95.58 M³
0K+120.00 @ 0K+140.00 CORTE= 30.34 M³
0K+140.00 @ 0K+160.00 CORTE= 84.46 M³
0K+160.00 @ 0K+180.00 CORTE= 73.80 M³
0K+180.00 @ 0K+200.00 CORTE= 80.40 M³
0K+200.00 @ 0K+226.00 CORTE= 80.40 M³
TOTAL METROS CUBICOS DE CORTE = 912.13 M³

0K+120.00 @ 0K+140.00 RELLENO= 137.70 M³
0K+140.00 @ 0K+160.00 RELLENO= 140.94 M³
0K+160.00 @ 0K+180.00 RELLENO= 95.58 M³
TOTAL DE RELLENO=.....374.22 M³

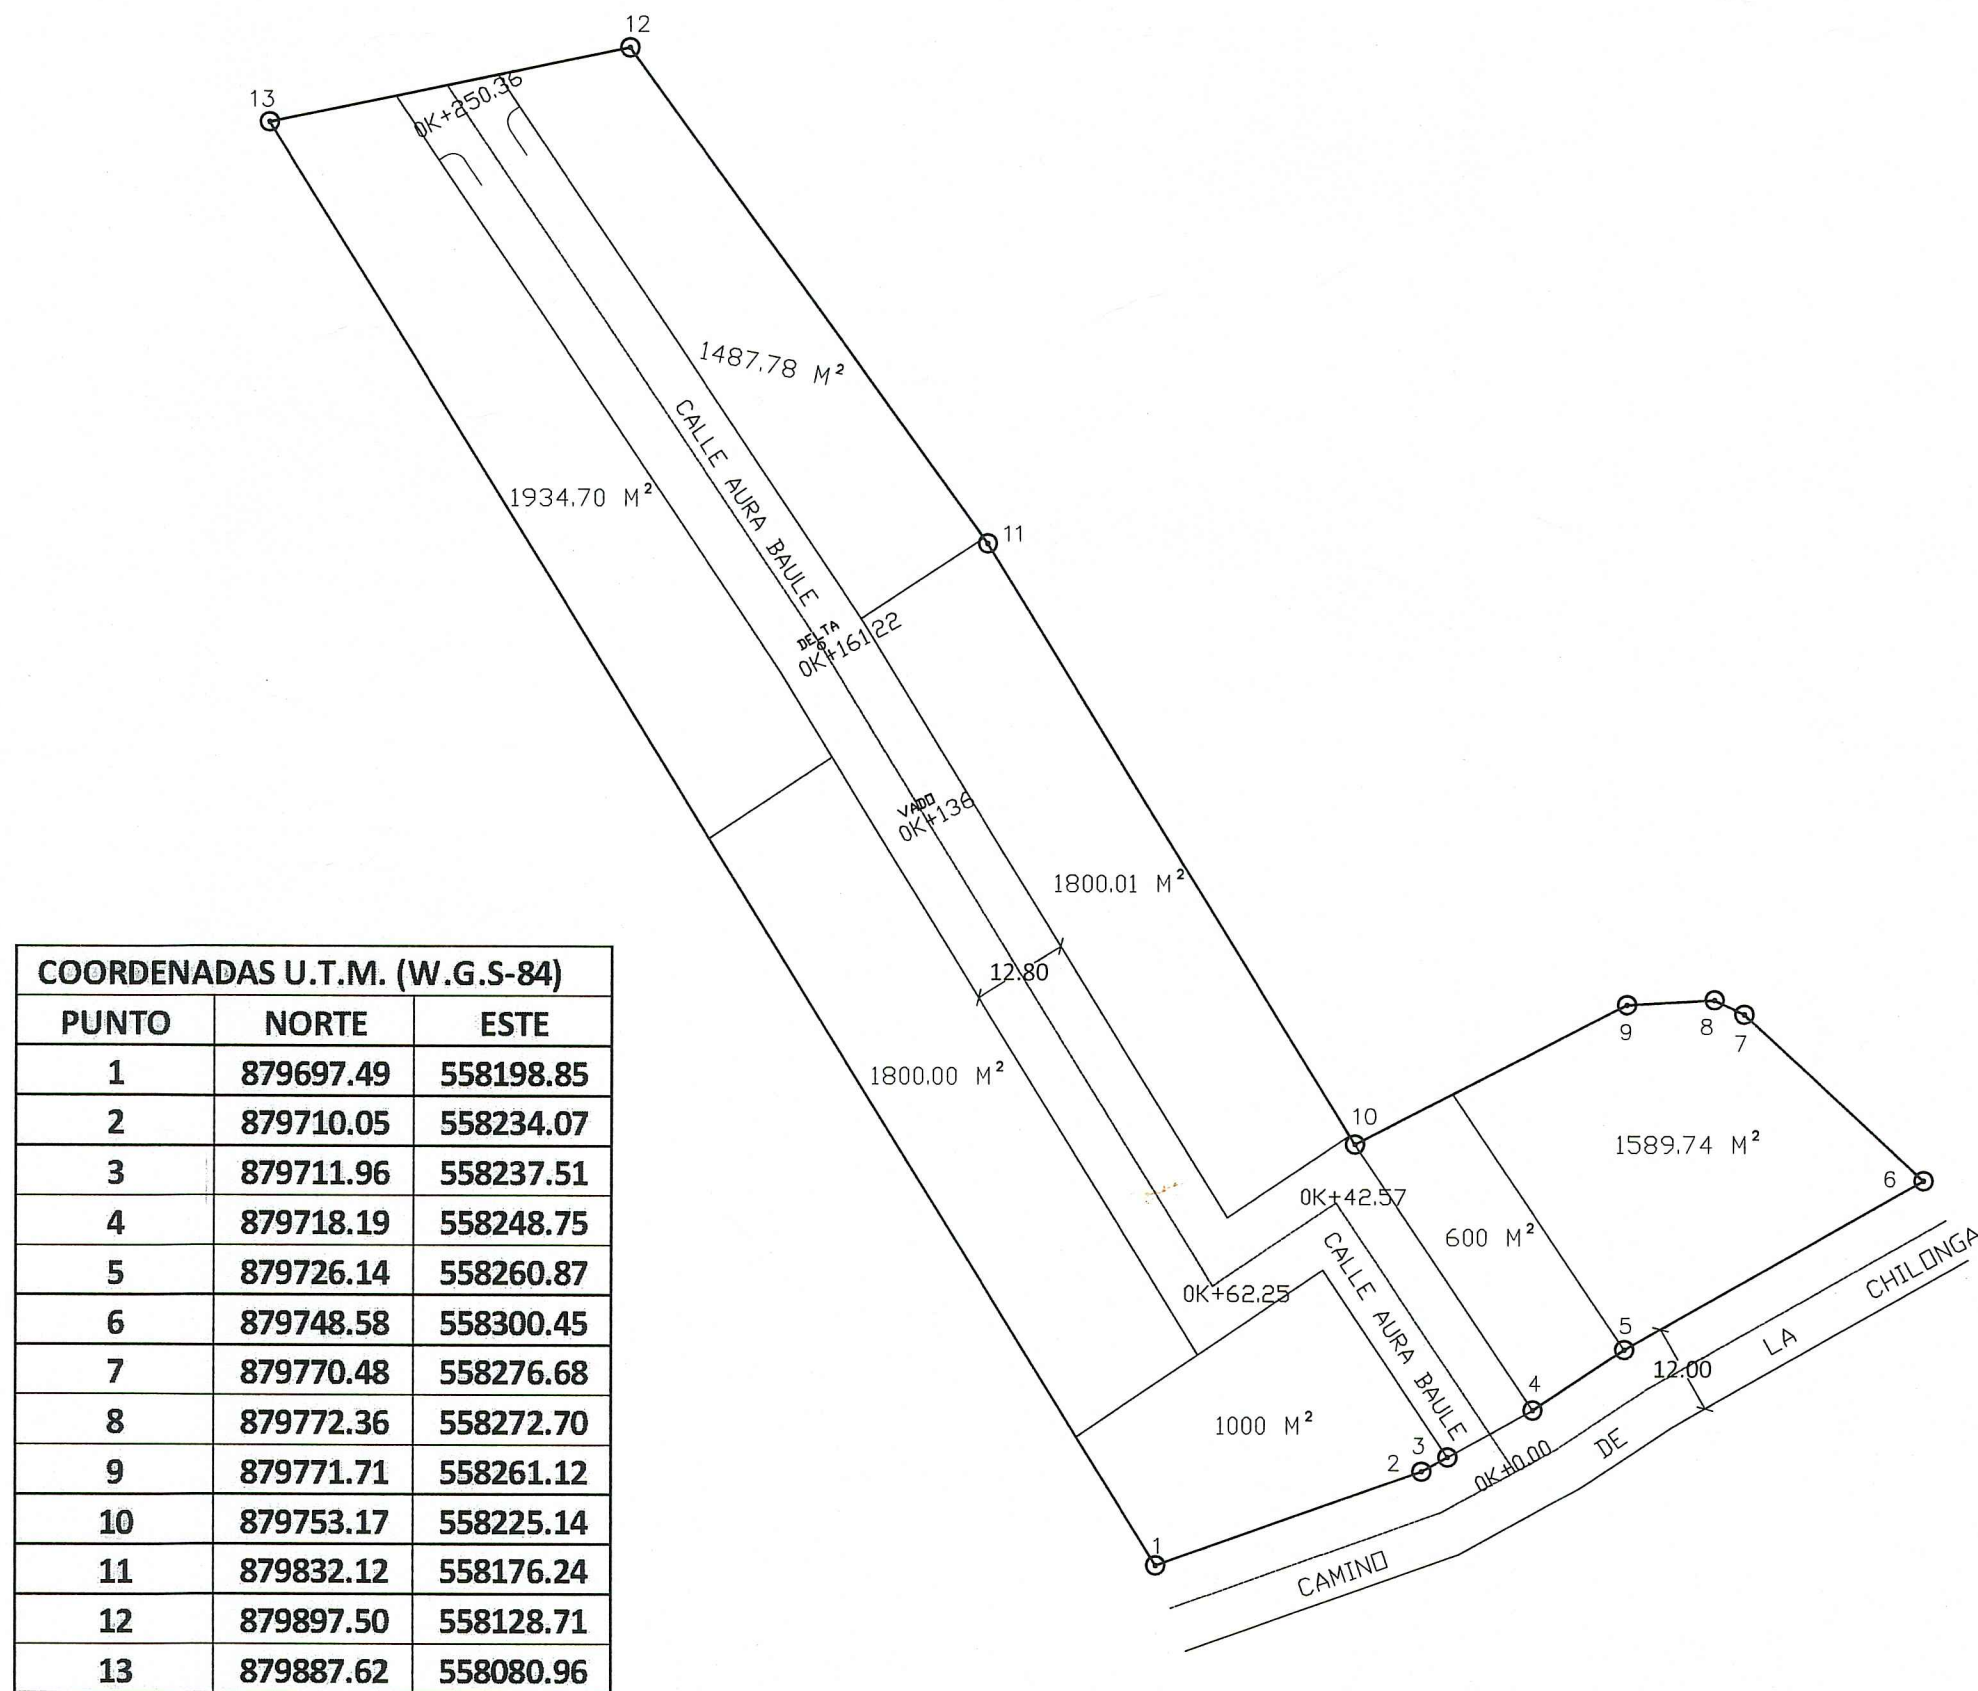

COORDENADAS U.T.M. (W.G.S-84)		
PUNTO	NORTE	ESTE
1	879697.49	558198.85
2	879710.05	558234.07
3	879711.96	558237.51
4	879718.19	558248.75
5	879726.14	558260.87
6	879748.58	558300.45
7	879770.48	558276.68
8	879772.36	558272.70
9	879771.71	558261.12
10	879753.17	558225.14
11	879832.12	558176.24
12	879897.50	558128.71
13	879887.62	558080.96

ESCALA 1:1,000

POLIGONO DIVISION FAMILIAR

DATOS DE CAMPO		
ESTACION	DISTANCIA	RUMBO
1 - 2	37.39	N 70° 22' 23" E
2 - 3	3.94	N 60° 57' 34" E
3 - 4	12.85	N 61° 00' 06" E
4 - 5	14.50	N 56° 44' 15" E
5 - 6	45.50	N 60° 26' 56" E
6 - 7	32.32	N 47° 20' 41" W
7 - 8	4.40	N 64° 42' 57" W
8 - 9	11.60	S 86° 47' 14" W
9 - 10	40.48	S 62° 44' 19" W
10 - 11	92.87	N 31° 46' 24" W
11 - 12	80.83	N 36° 00' 59" W
12 - 13	48.76	S 78° 18' 35" W
13 - 1	223.71	S 31° 48' 04" E

ÁREA= 1 HAS + 3331.17 M²

REPUBLICA DE PANAMA	
PROVINCIA DISTRITO CORREGIMIENTO LUGAR	HERRERA CHITRÉ LA ARENA CAMINO DE LA CHILONGA
DIVISION FAMILIAR DEL FOLIO REAL N°30198271, CÓDIGO DE UBICACIÓN N°6002, PROPIEDAD DE: AURA ELENA BAULE DEAGO DE CORRO CÉDULA N°6-31-565 ÁREA TOTAL DEL FOLIO REAL N°30198271-6002, (1 HAS + 3331.17 M²)	
CALLE AURA BAULE	
ESCALAS INDICADAS	
HOJA 1-1	
TÉCNICO FRANKLIN HERNÁNDEZ CRUZ CÉDULA: N°6-702-766 LICENCIA N° 2004-304-017 ESCALAS INDICADAS FECHA: ENERO 2023 topografranklin@gmail.com	