




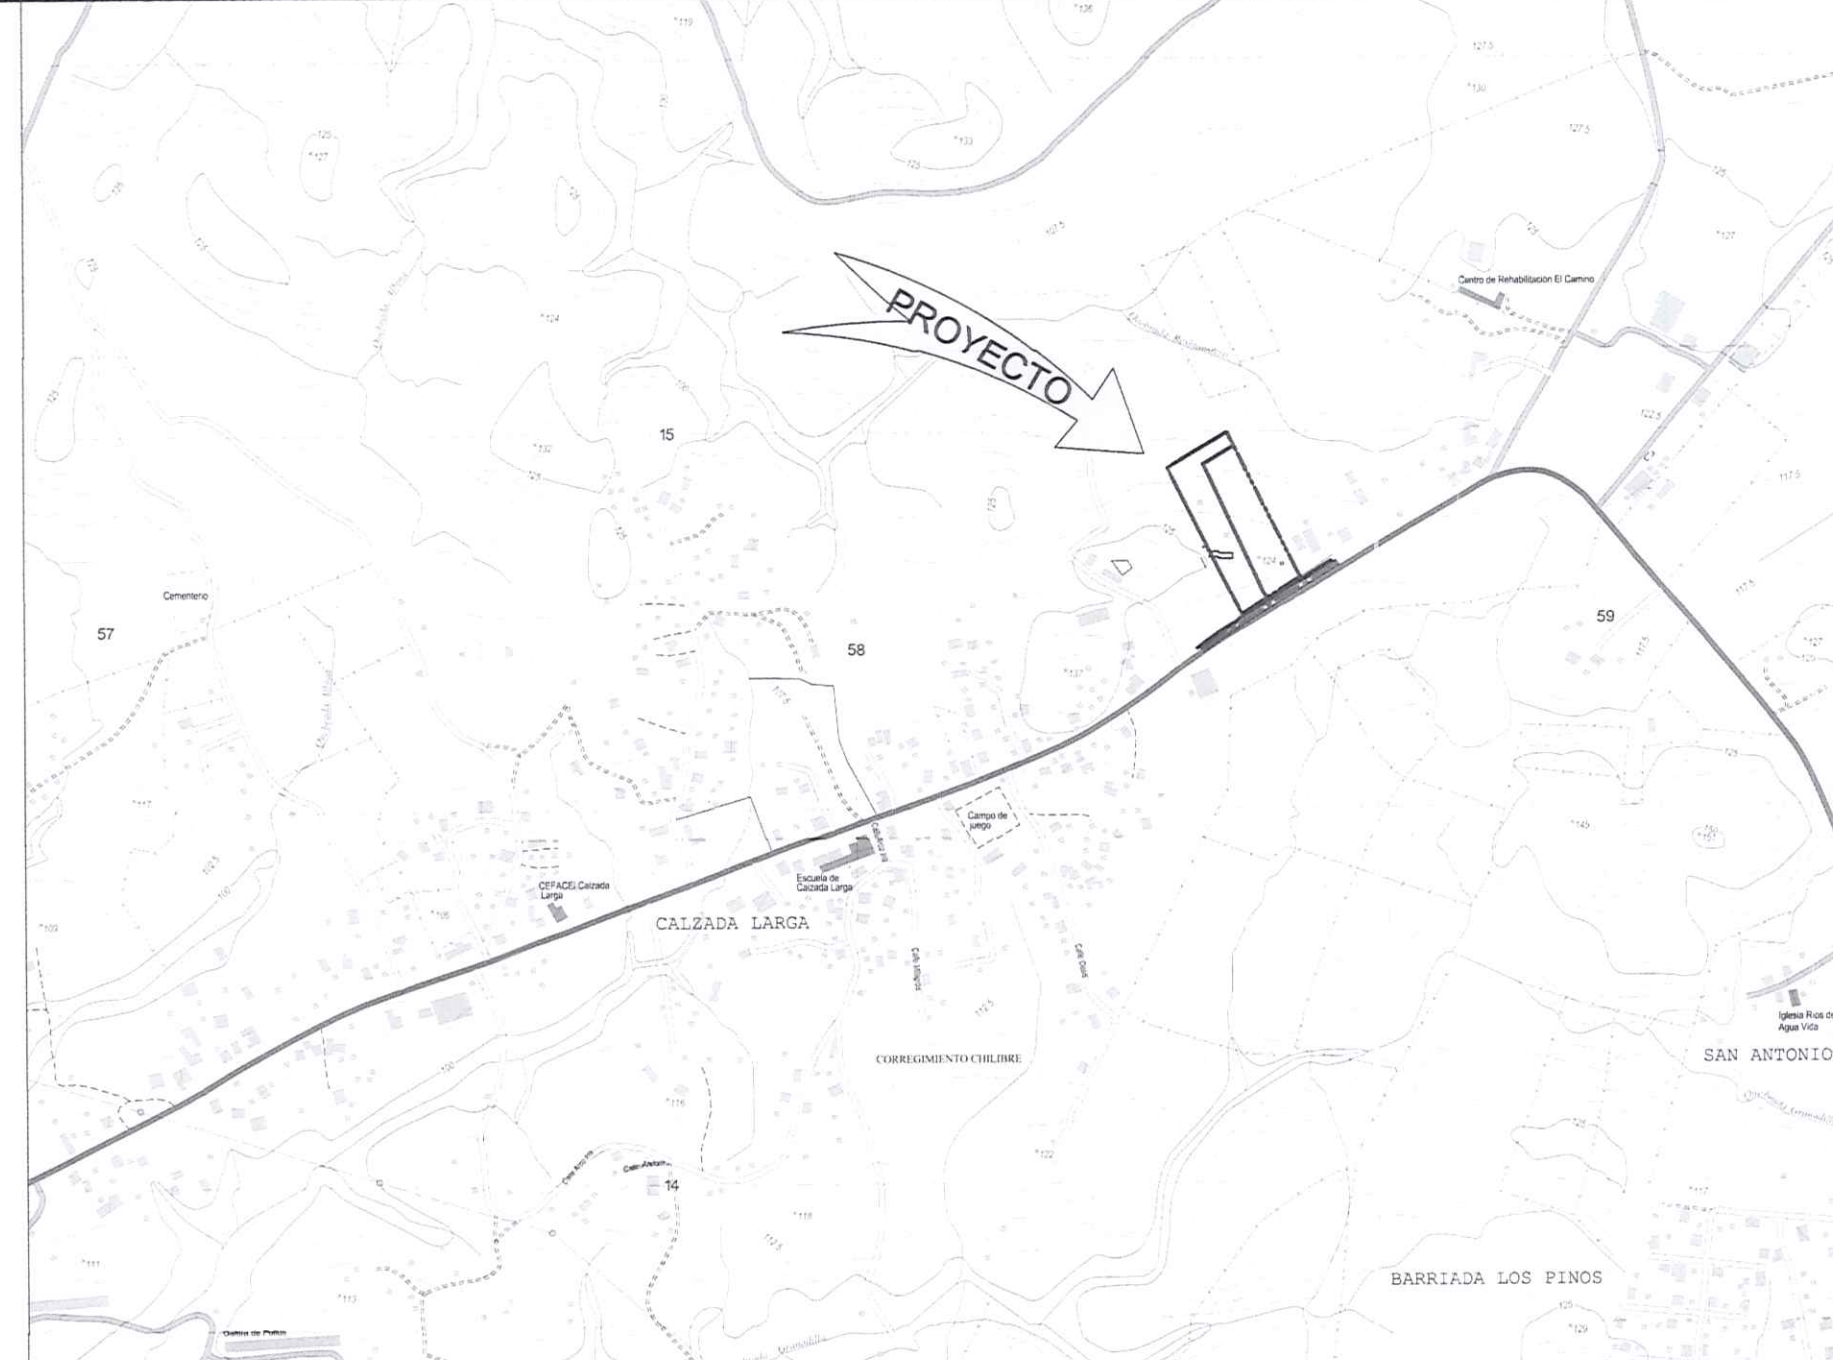


LOCALIZACION REGIONAL
ESC. S/E

SECCIONES TRANSVERSALES (CONT.)
ESC. 1:400

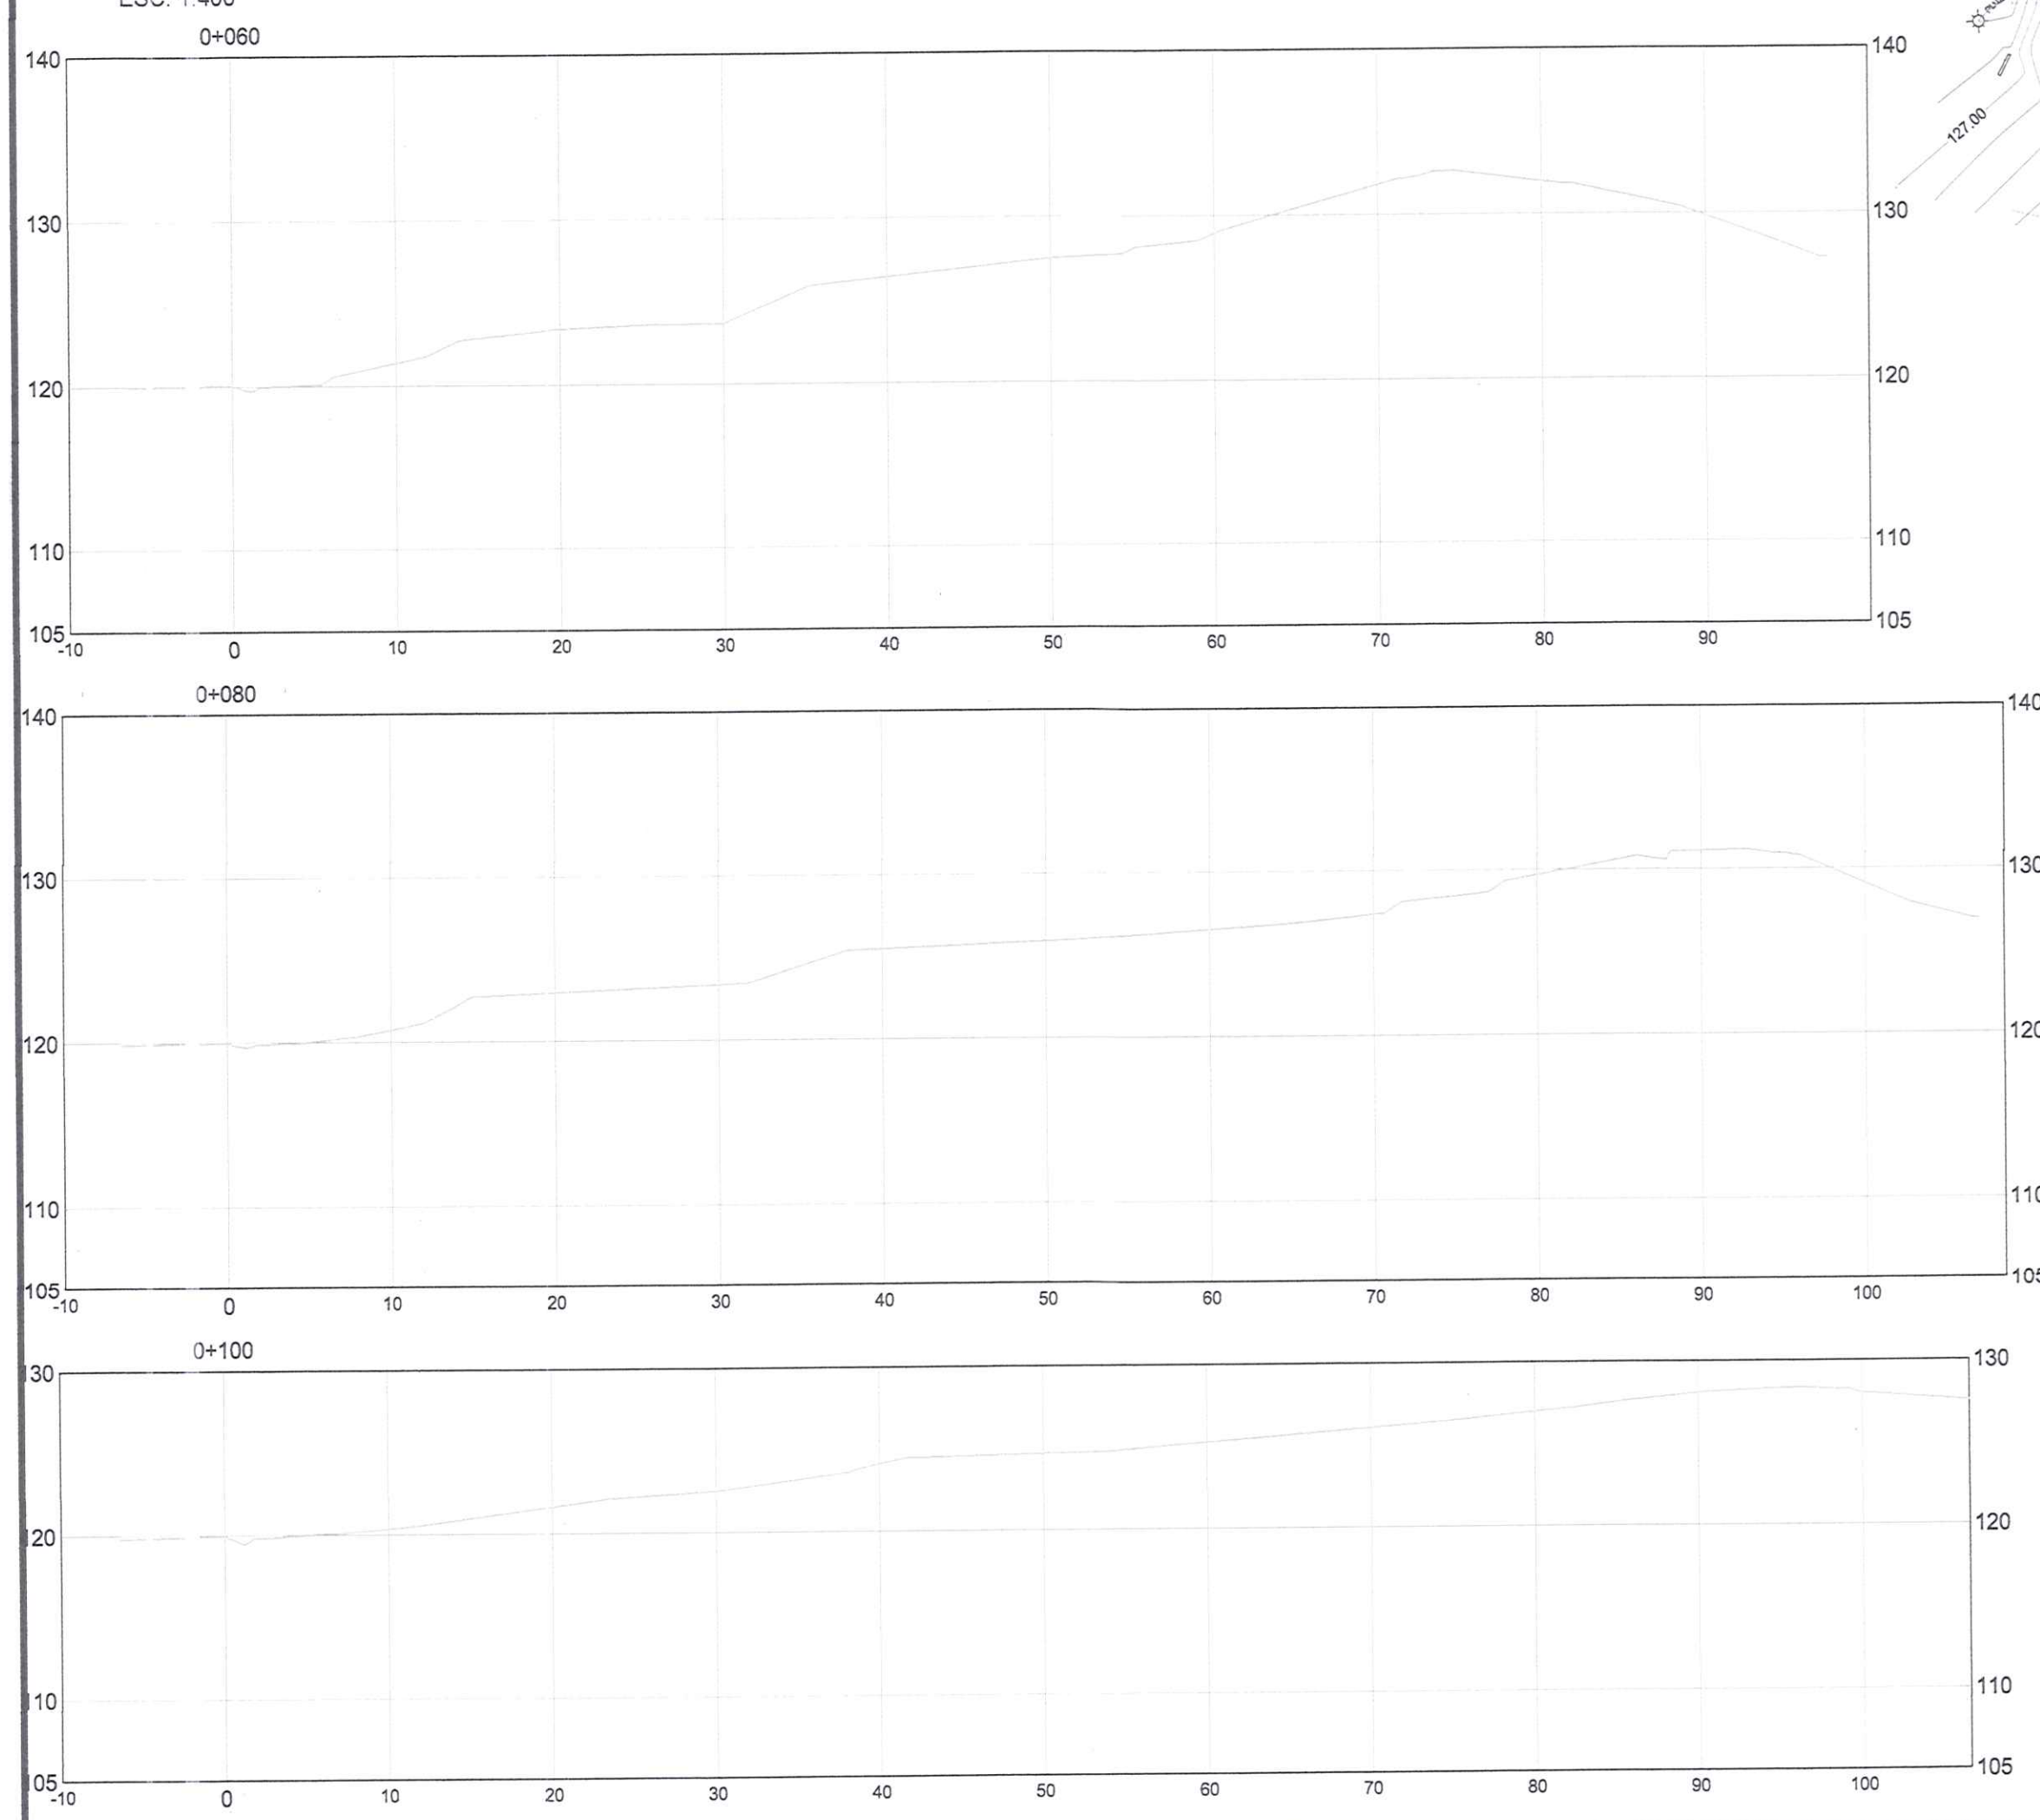

PLANTA GENERAL DE TOPOGRAFIA Y LOCALIZACIONES
ESC. 1:500

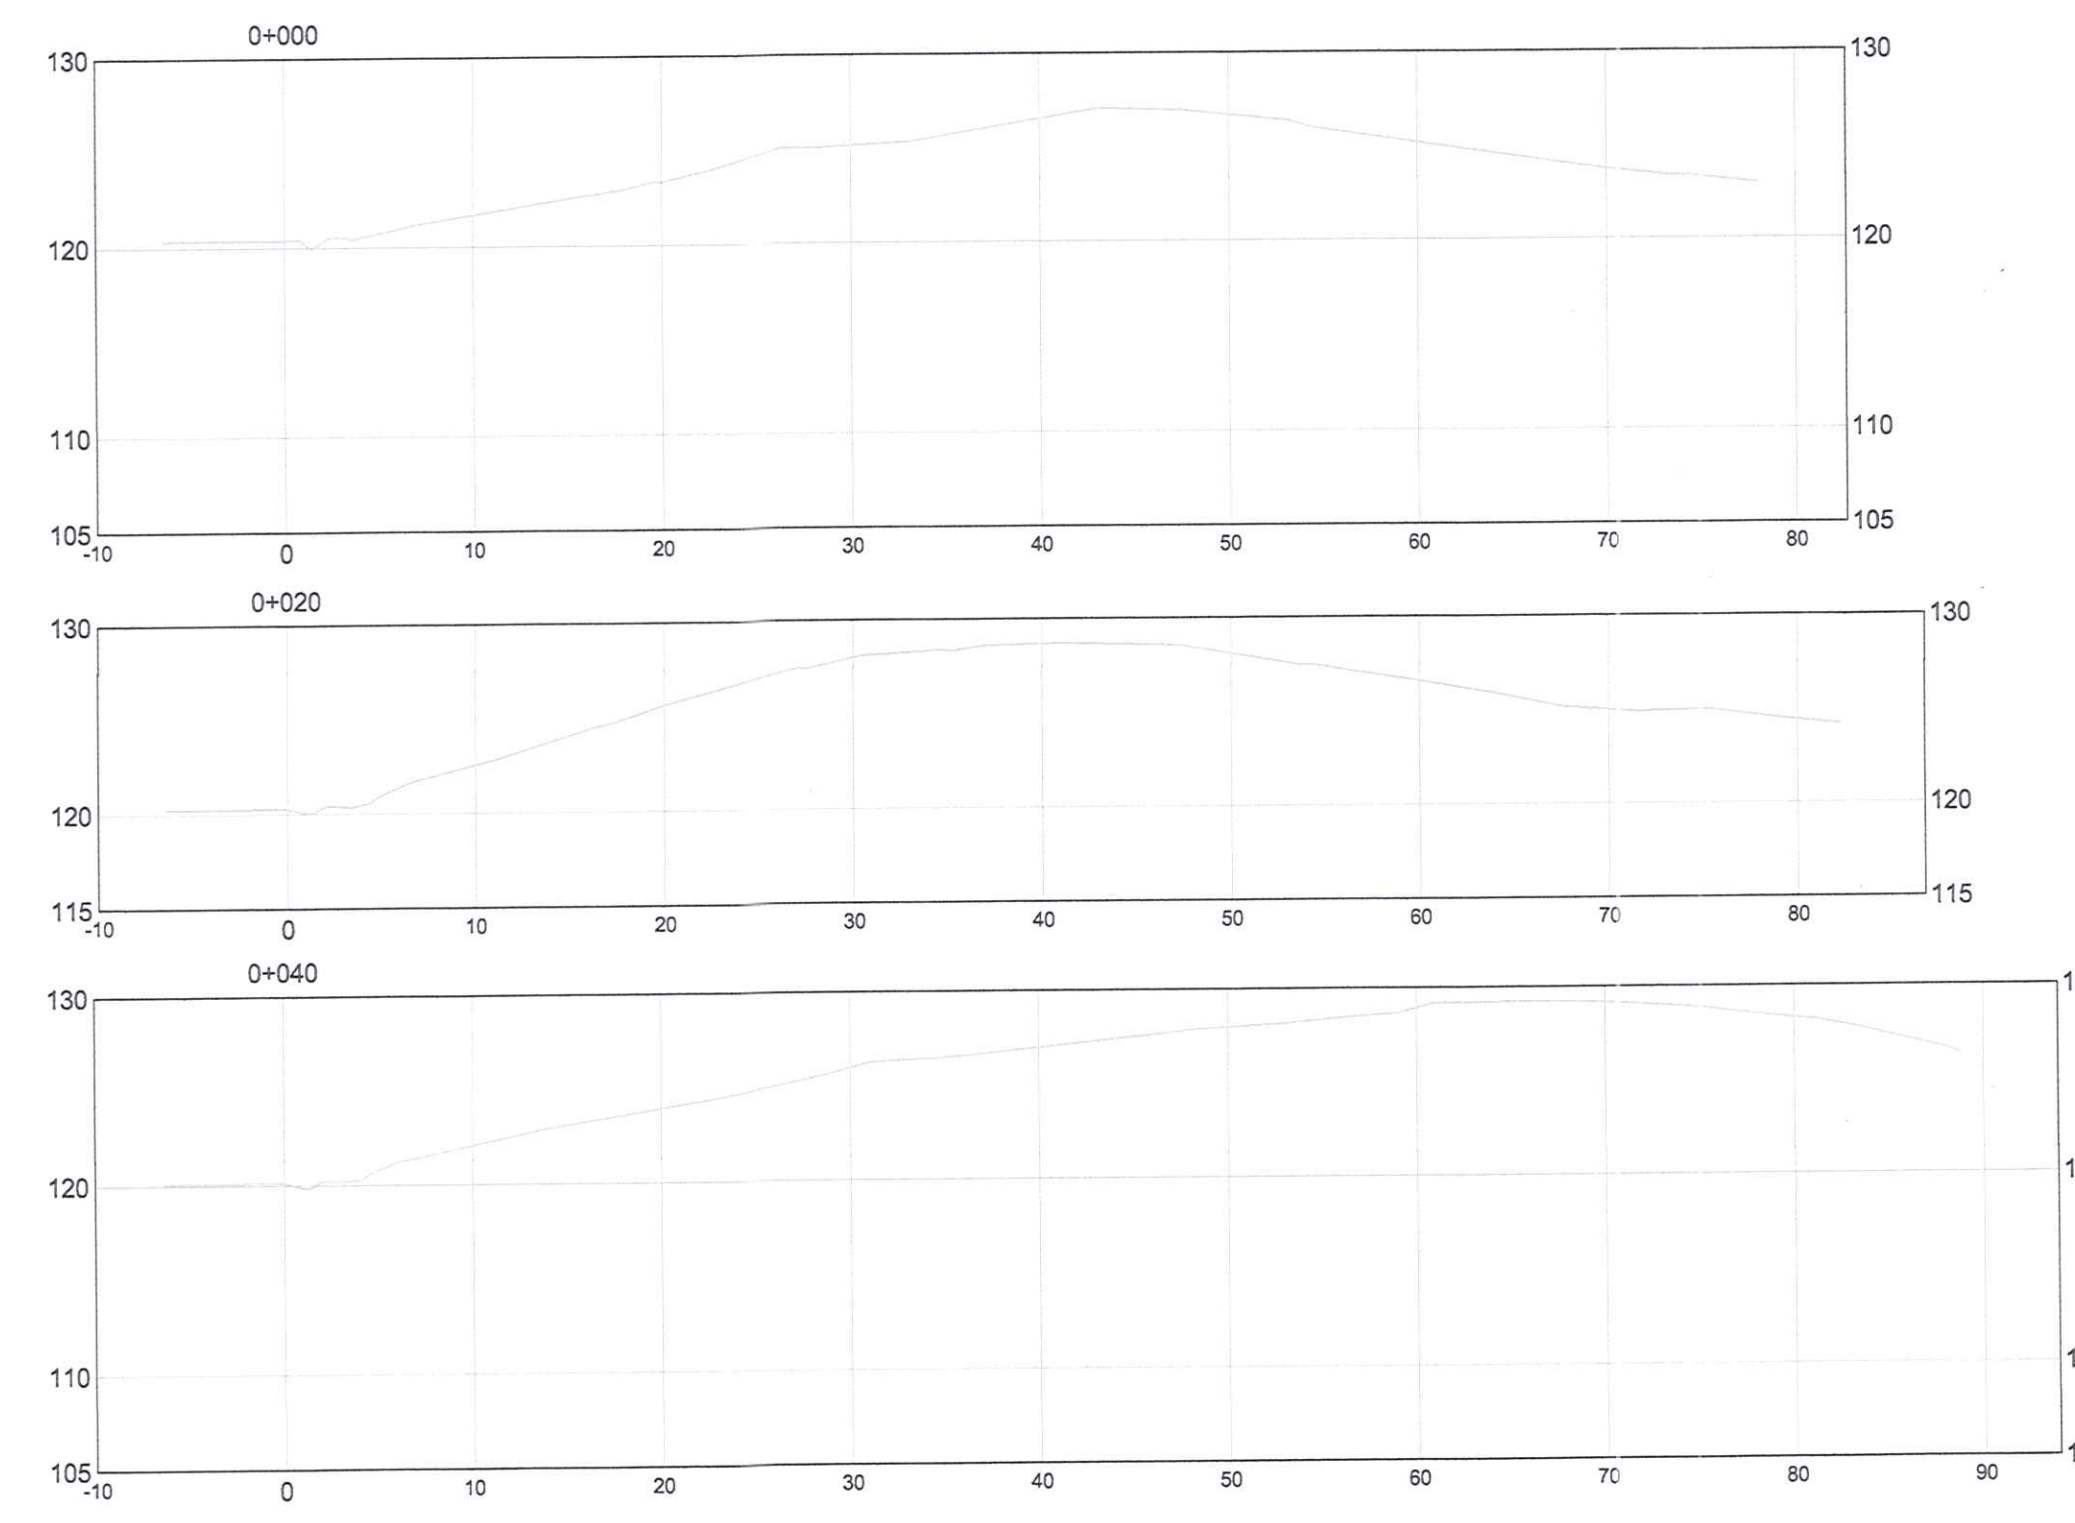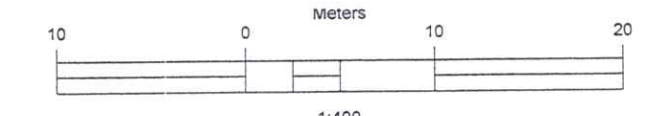

SECCIONES TRANSVERSALES
ESC. 1:400

REPUBLICA DE PANAMA	
PROVINCIA: PANAMA	DISTRITO: PANAMA
CORREGIMIENTO: CHILIBRE	LUGAR: CALZADA LARGA
PLANO DE TOPOGRAFIA Y LOCALIZACION DE LA FINCA 86424 PROPIEDAD DE RUBEN IVAN DE LA VICTORIA Y LA FINCA 131391 PROPIEDAD DE PEDRO I. FONSECA Q.	
SUPERFICIE :	
PROFESIONAL IDONEO: TOPOGRAFO FRANCISCO DIAZ CIP 9-85-271 LIC. 80-304-005	
ESCALA= 1 : 400	
FECHA= ENE. 2023	