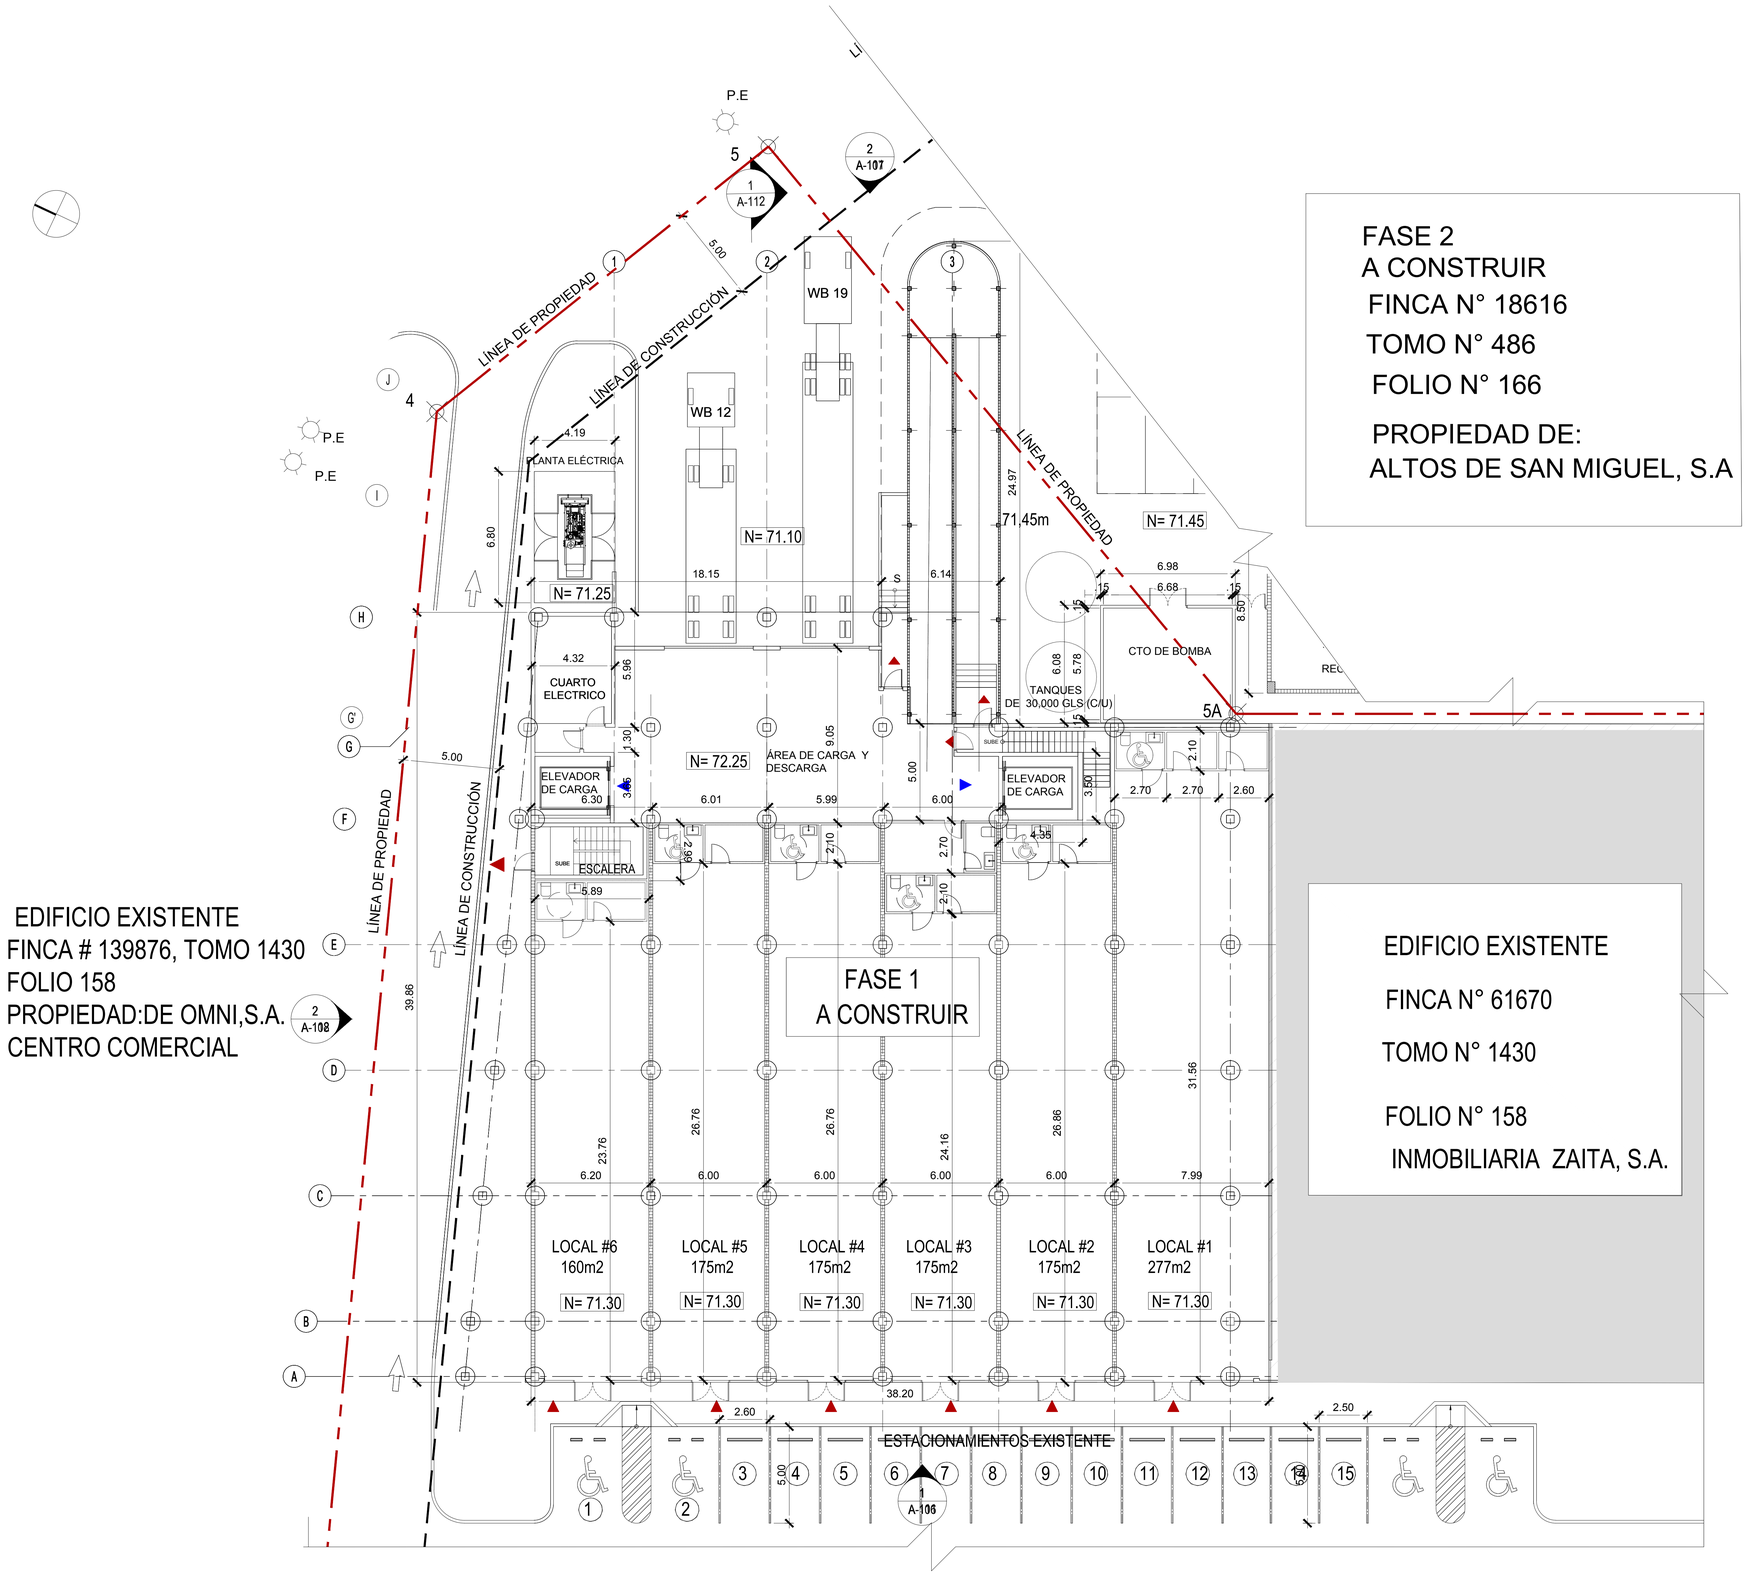

PLANTA ARQUITECTONICA NIVEL 000-FASE 1 N+71.30

ESCALA 1:250

CÓDIGO DE PROYECTO

2020022-A-LF2

Mallol

Mallol & Mallol Arquitectos, S.A.

REV.	FECHA	DESCRIPCIÓN	APROBADO

APROBADO

DIRECTOR DE OBRAS Y CONSTRUCCIONES MUNICIPALES

DISEÑO

Mallol Arquitectos, S. A.

DESARROLLO DE PLANOS: MALLOL ARQUITECTOS, S. A.

REVISADO: ARQ. V.A.

PROYECTO

Centro Comercial Villa Zaita
Masterplan

PROPIETARIO

INMOBILIARIA ZAITA S.A.
ALTOS DE SAN MIGUEL, S.A.

UBICACIÓN

Provincia de Panamá, Distrito de Panamá, Corregimiento Ernesto Córdoba, Villa Zaita, entre Calle Rosario y Carretera Boyd-Roosevel

CONTENIDO

FASE 1
PLANTA ARQUITECTÓNICA NIVEL 000

FECHA	ESCALA	REVISIÓN	NÚMERO
2023/01/19	INDICADA	R1	02 DE 13

CÓDIGO DE HOJA: LF2- 2DE- A-102

HOJA: A-102