



PLANTA ARQUITECTONICA - NIVEL 000

ESCALA 1/100

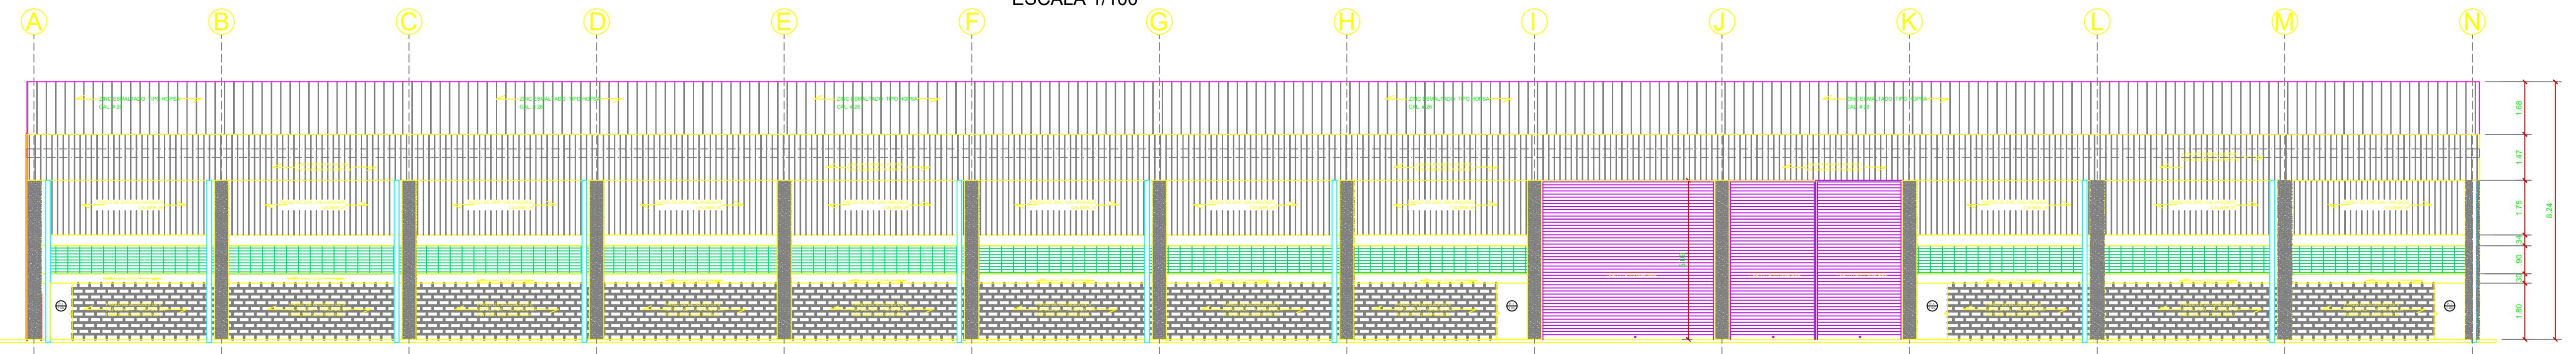


ELEVACION FRONTAL

O1 ESCALA 1/1

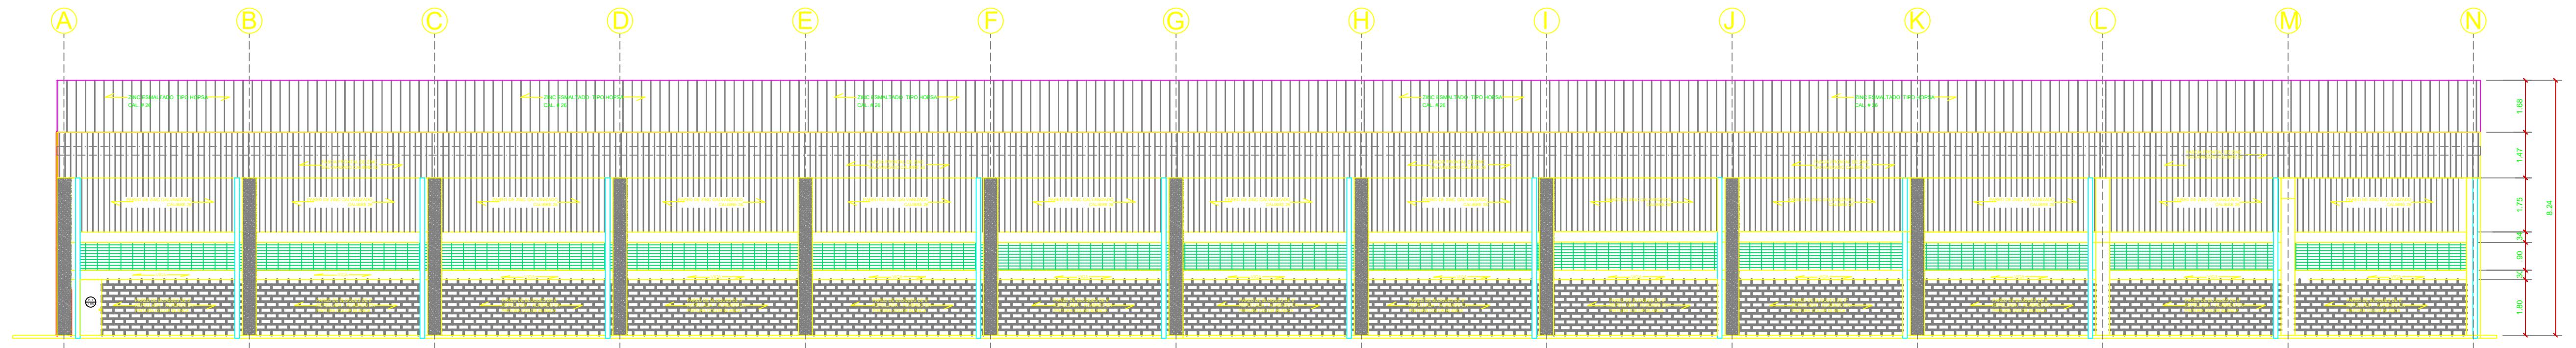

ELEVACION POSTERIOR

02) ESCALA 1/

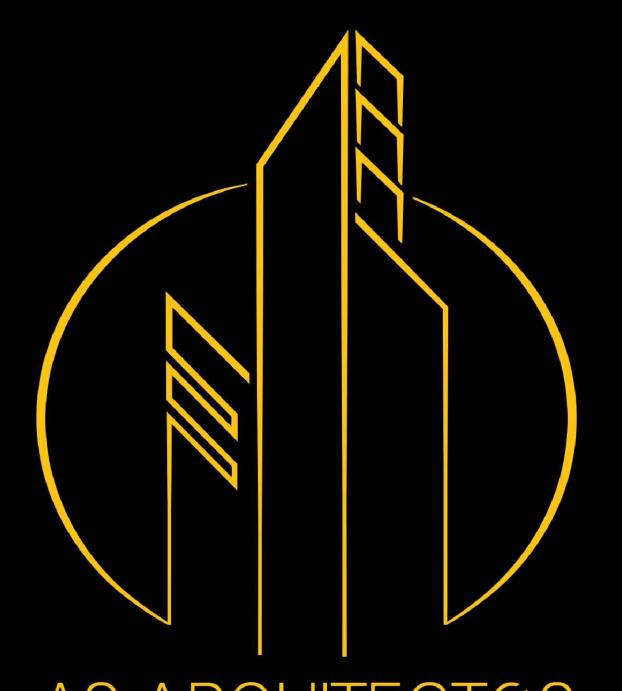

AS. ARQUITECTOS

CELULAR: 6379-5249

OFICINA: 387-7953

AS.ARQUITECTURAPANAMA@GMAIL.COM

PANAMA - PANAMA

OYECTO:

DPIETARIO: EXPERT DIESEL S.A
RUC: 62774-45-353135

PRESENTANTE LEGAL : LUCIANO RODRIGUEZ
CED: 2-78-494

BICADO: PROVINCIA DE PANAMA, DISTRITO D

NAMA, CORREGIMIENTO DE CHILIBRE, LUGA BUENOS AIRES.

PLANTA ARQUITECTONICA - DETALLES ELEVACIONES

STRUCTURA: ARQUITECTOS	DESARROLLO: AS ARQUITECTOS
VISION:	MECANICA:

ARQUITECTOS SUJO: ARQUITECTOS	ARQUITECTOS ESCALA: INDICADAS
-------------------------------------	-------------------------------------

FECHA :
JUNIO-2022

Nº DE HOJAS:
1/16

DIRECTOR DE OBRAS Y CONSTRUCCIONES MUNICIPALIDAD DE QUITO

PLANOS ORIGINAL Y PROPIEDAD INTELECTUAL DE AS
ARQUITECTOS PROHIBIDA LA REPRODUCCION TOTAL O
PARCIAL Y SU USO, SIN SU CONSENTIMIENTO HECHO POR
ESCRITO.

MEDIDAS RIGEN Sobre EL DIBUJO

FIRMA AUTORIZADA

ARQUITECTO