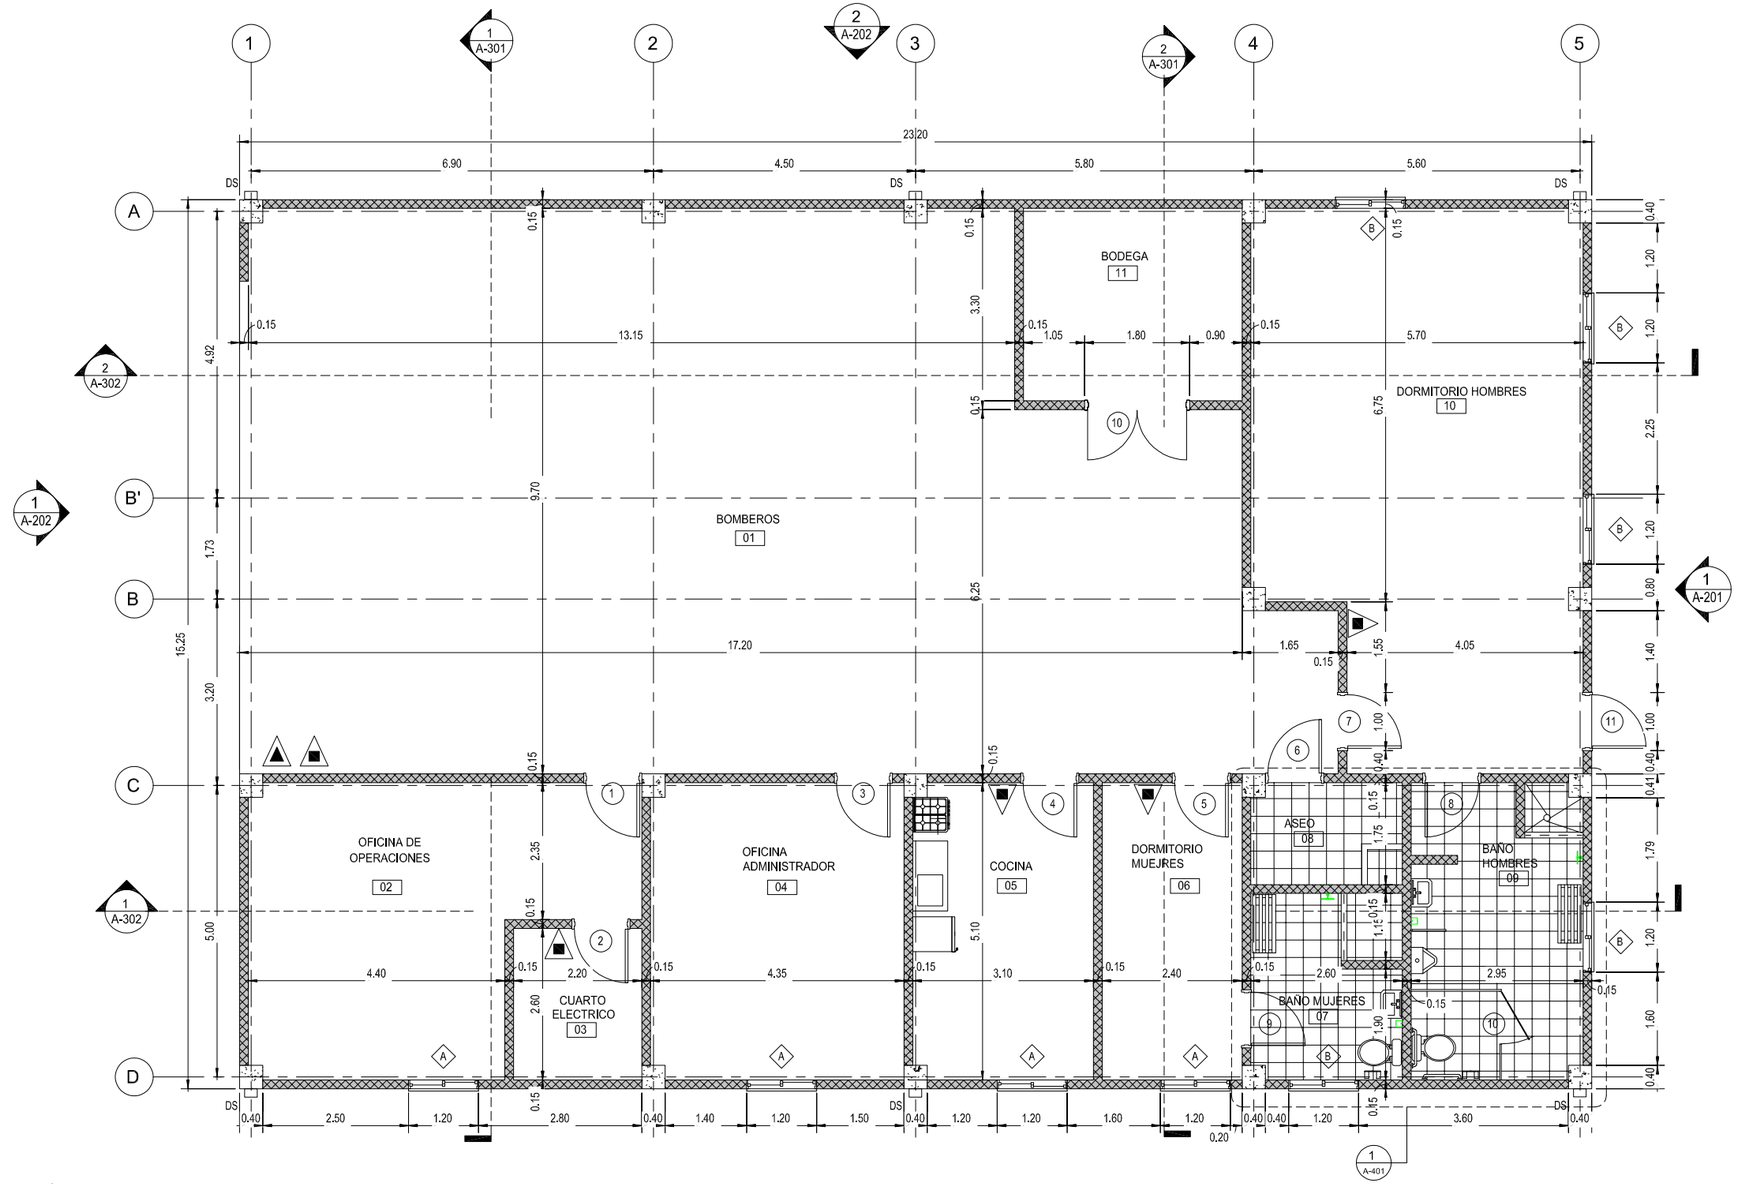

LEYENDA

- MURO EN BLOQUE DE CONCRETO
- MURO EXTENDIDO HASTA LA PARTE INFERIOR DE LA CUBIERTA
- ACERA
- 101 — NUMERO DE CUARTO VER CUADRO DE ACABADOS
- ID VENTANA V-# — VENTANA - VER CUADRO DE VENTANAS
- ID PUERTA P-# — PUERTA - VER CUADRO DE PUERTAS
- TH — UMBRAL
- EXTINTOR DE INCENDIOS DE POLVO QUIMICO EN GABINETE SEMI EMBEBIDO
- VIEW PLAN Y AZZZ — ELEVATION
- SECTION PLAN Y AZZZ — SECTIONS
- DETAILS PLAN Y AZZZ — DETAILS
- EXTINTOR DE INCENDIOS DE DIOXIDO DE CARBONO EN GABINETE SEMI EMBEBIDO

1 / A-201 | A-101 — PLANTA ARQUITECTONICA 2 / A-201
1 : 50

US Army Corps of Engineers®

ID	DESCRIPCION	FECHA

DISEÑADO POR: G. RODRIGUEZ
DIBUJADO POR: G. RODRIGUEZ
REVISADO POR: R. CORDOBA
SOMETIDO POR: R. CORDOBA
DIM.: ANSI D
ARCHIVO CAD: -
FECHA PUBLICACION: DEC. 2022
CODIGO PROYECTO: SEA2011
CONTRATO N°: W912181900/24
RFP NUMERO: CK-22-0013

US ARMY CORPS OF ENGINEERS
MOBILE DISTRICT
MOBILE, ALABAMA

ETERNA, S.A.
INGENIEROS CONTRATISTAS
TEL: 264-2-1

HAP #67257 ESTACION DE BOMBEROS
DARIEN - PANAMA

PLANTA ARQUITECTONICA

PLANO N°
A-101