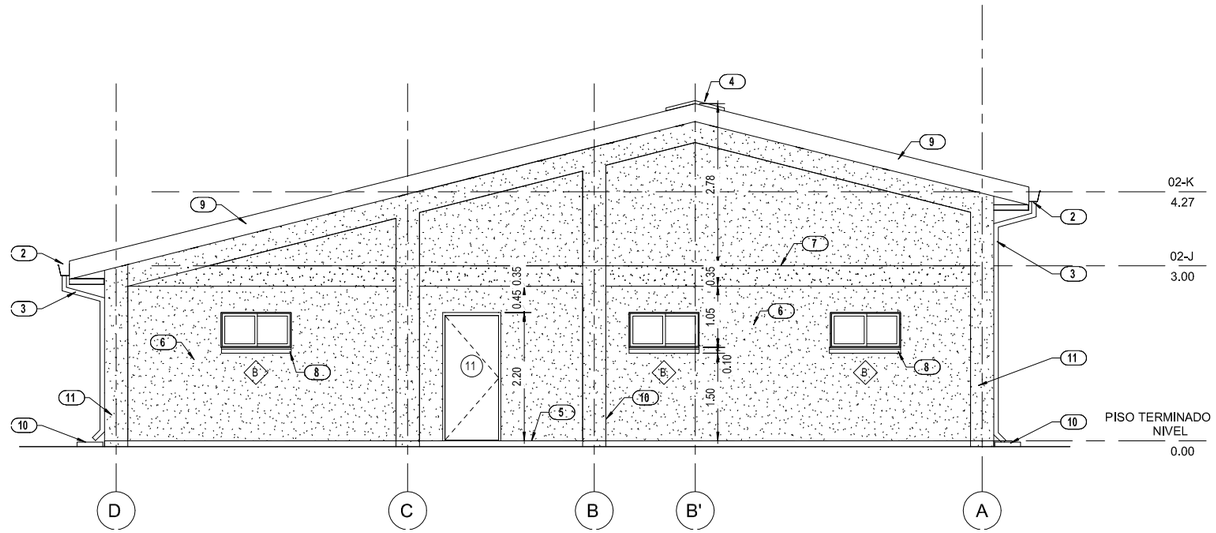

1 (A-101 / A-201) ELEVACION ORIENTAL
1 : 50

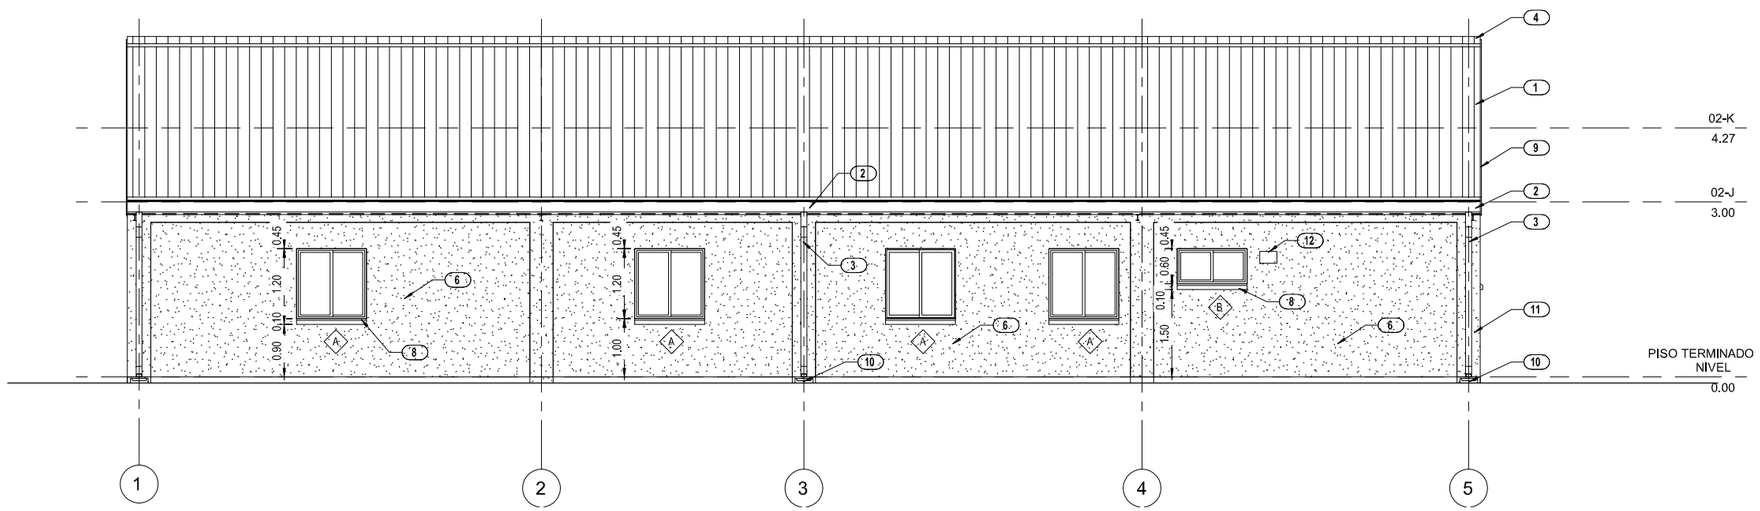

2 (A-101 / A-201) ELEVACION SUR
1 : 50

LEYENDAS

1. PANEL DE CUBIERTA TIPO SANDWICH
2. CANAL METALICA
3. BAJANTE
4. VENTILACION EN CUMBRERA
5. LOSA DE CONCRETO
6. ACABADO DE MURO EXTERIOR REPELLO Y PINTURA
7. JUNTA DE CONTROL EN EL REPELLO
8. SILLAR DE VENTANA EN CONCRETO
9. FASCIA METALICA
10. BLOQUE DE CONCRETO PARA SALPICADERO
11. COLUMNA DE CONCRETO 0.40X0.40
12. EXTRACTOR

US Army Corps of Engineers®

ID	DESCRIPCION	FECHA

FECHA PUBLICACION: DEC. 2022
CODIGO PROYECTO: SEA22011
CONTRATO N°: W912781900/24
RFP NUMERO: OA-22-0013
DISEÑADO POR: G.RODRIGUEZ
DIBUJADO POR: G.RODRIGUEZ
REVISADO POR: R. CORDOBA
SOMETIDO POR: R. CORDOBA
DIM. ANSI D
ARCHIVO CAD: -

US ARMY CORPS OF ENGINEERS
MOBILE DISTRICT
MOBILE, ALABAMA

ETERNA, S.A.
INGENIEROS CONTRATISTAS
Panamá, R.P.

HAP #67257 ESTACION DE BOMBEROS
DARIEN - PANAMA

ELEVACIONES

PLANO N°
A-201