


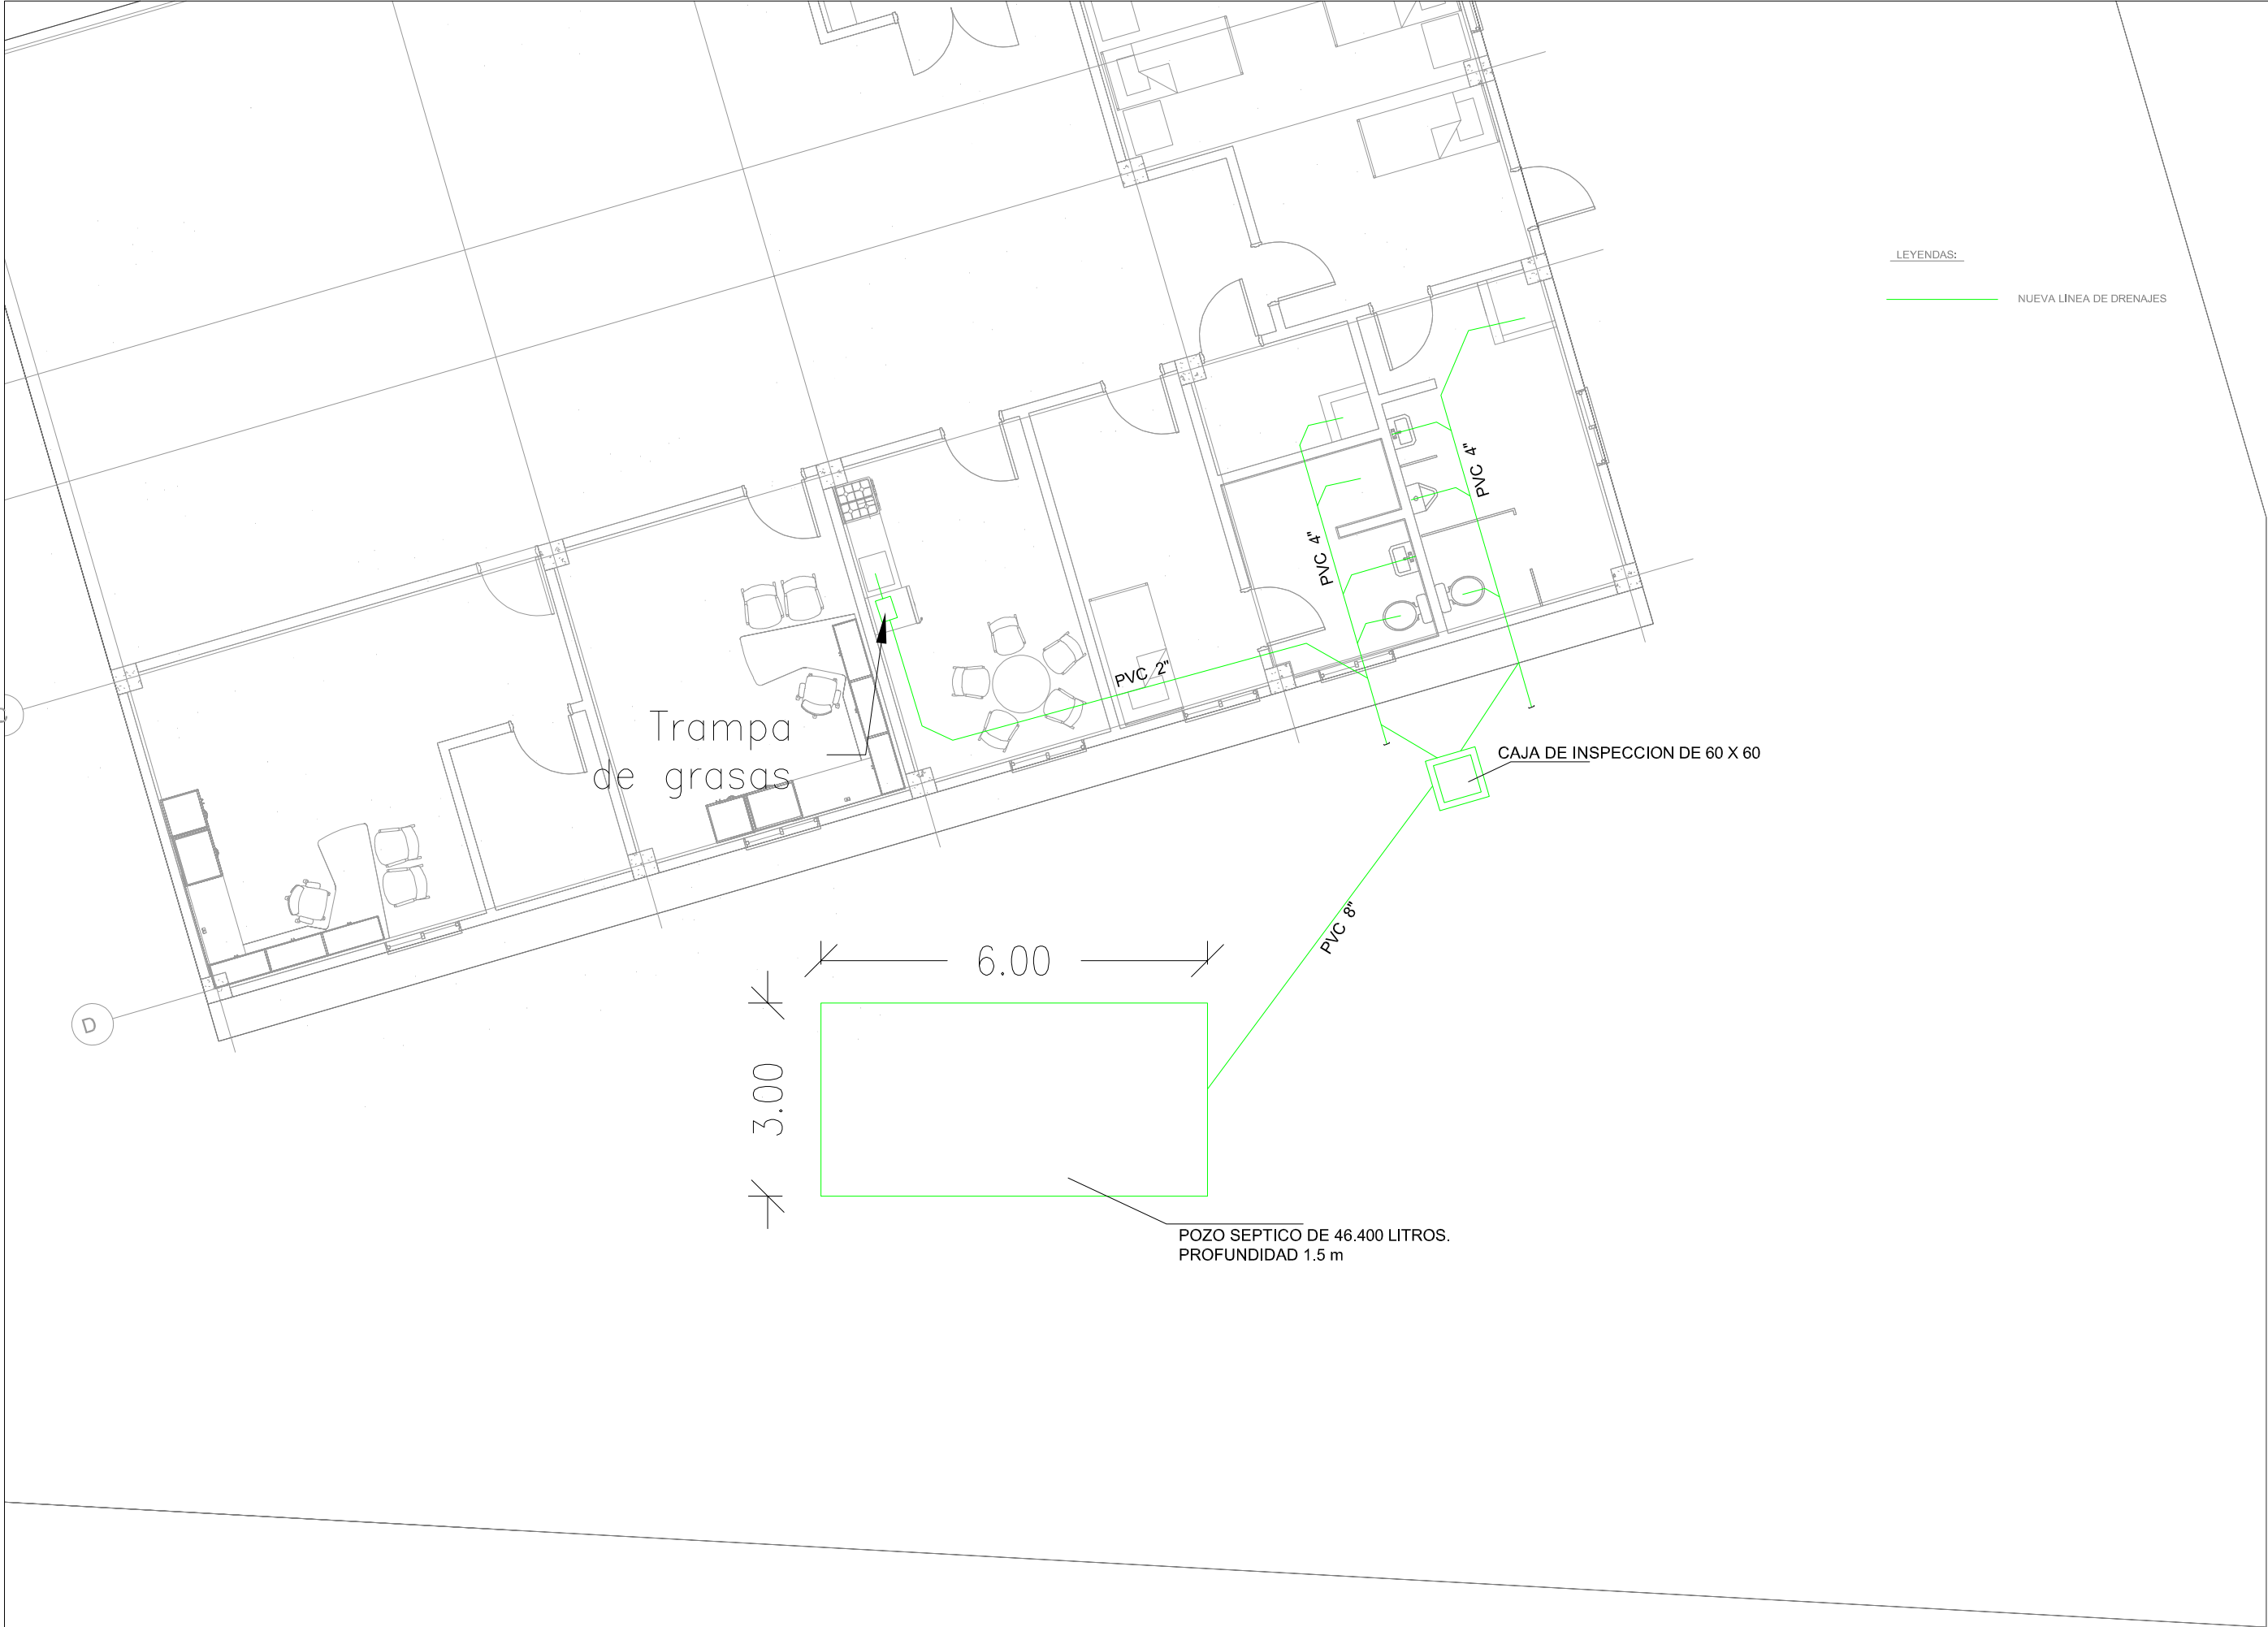

LEYENDAS:

— NUEVA LINEA DE DRENAJES



US Army Corps
of Engineers®

FECHA PUBLICACION:		FECHA	
DISEÑADO POR:	DEC. 2022		
DIBUJADO POR:	CODIGO PROYECTO:		
REVISADO POR:	SEA20211		
SOMETIDO POR:	CONTRATO NO.:		
DIM:	W912781900024		
ARCHIVO:	NUMERO REP		
	CA-21-0018		

US ARMY CORPS OF ENGINEERS

MOBILE DISTRICT

MOBILE, ALABAMA



ETERNA S.A.
INGENIEROS Y ARQUITECTOS
Panamá, C.R.

HAP #67257 ESTACION DE BOMBEROS
DARIEN - PANAMA

RED DE DRENAJES

PLANO N°

H-101