




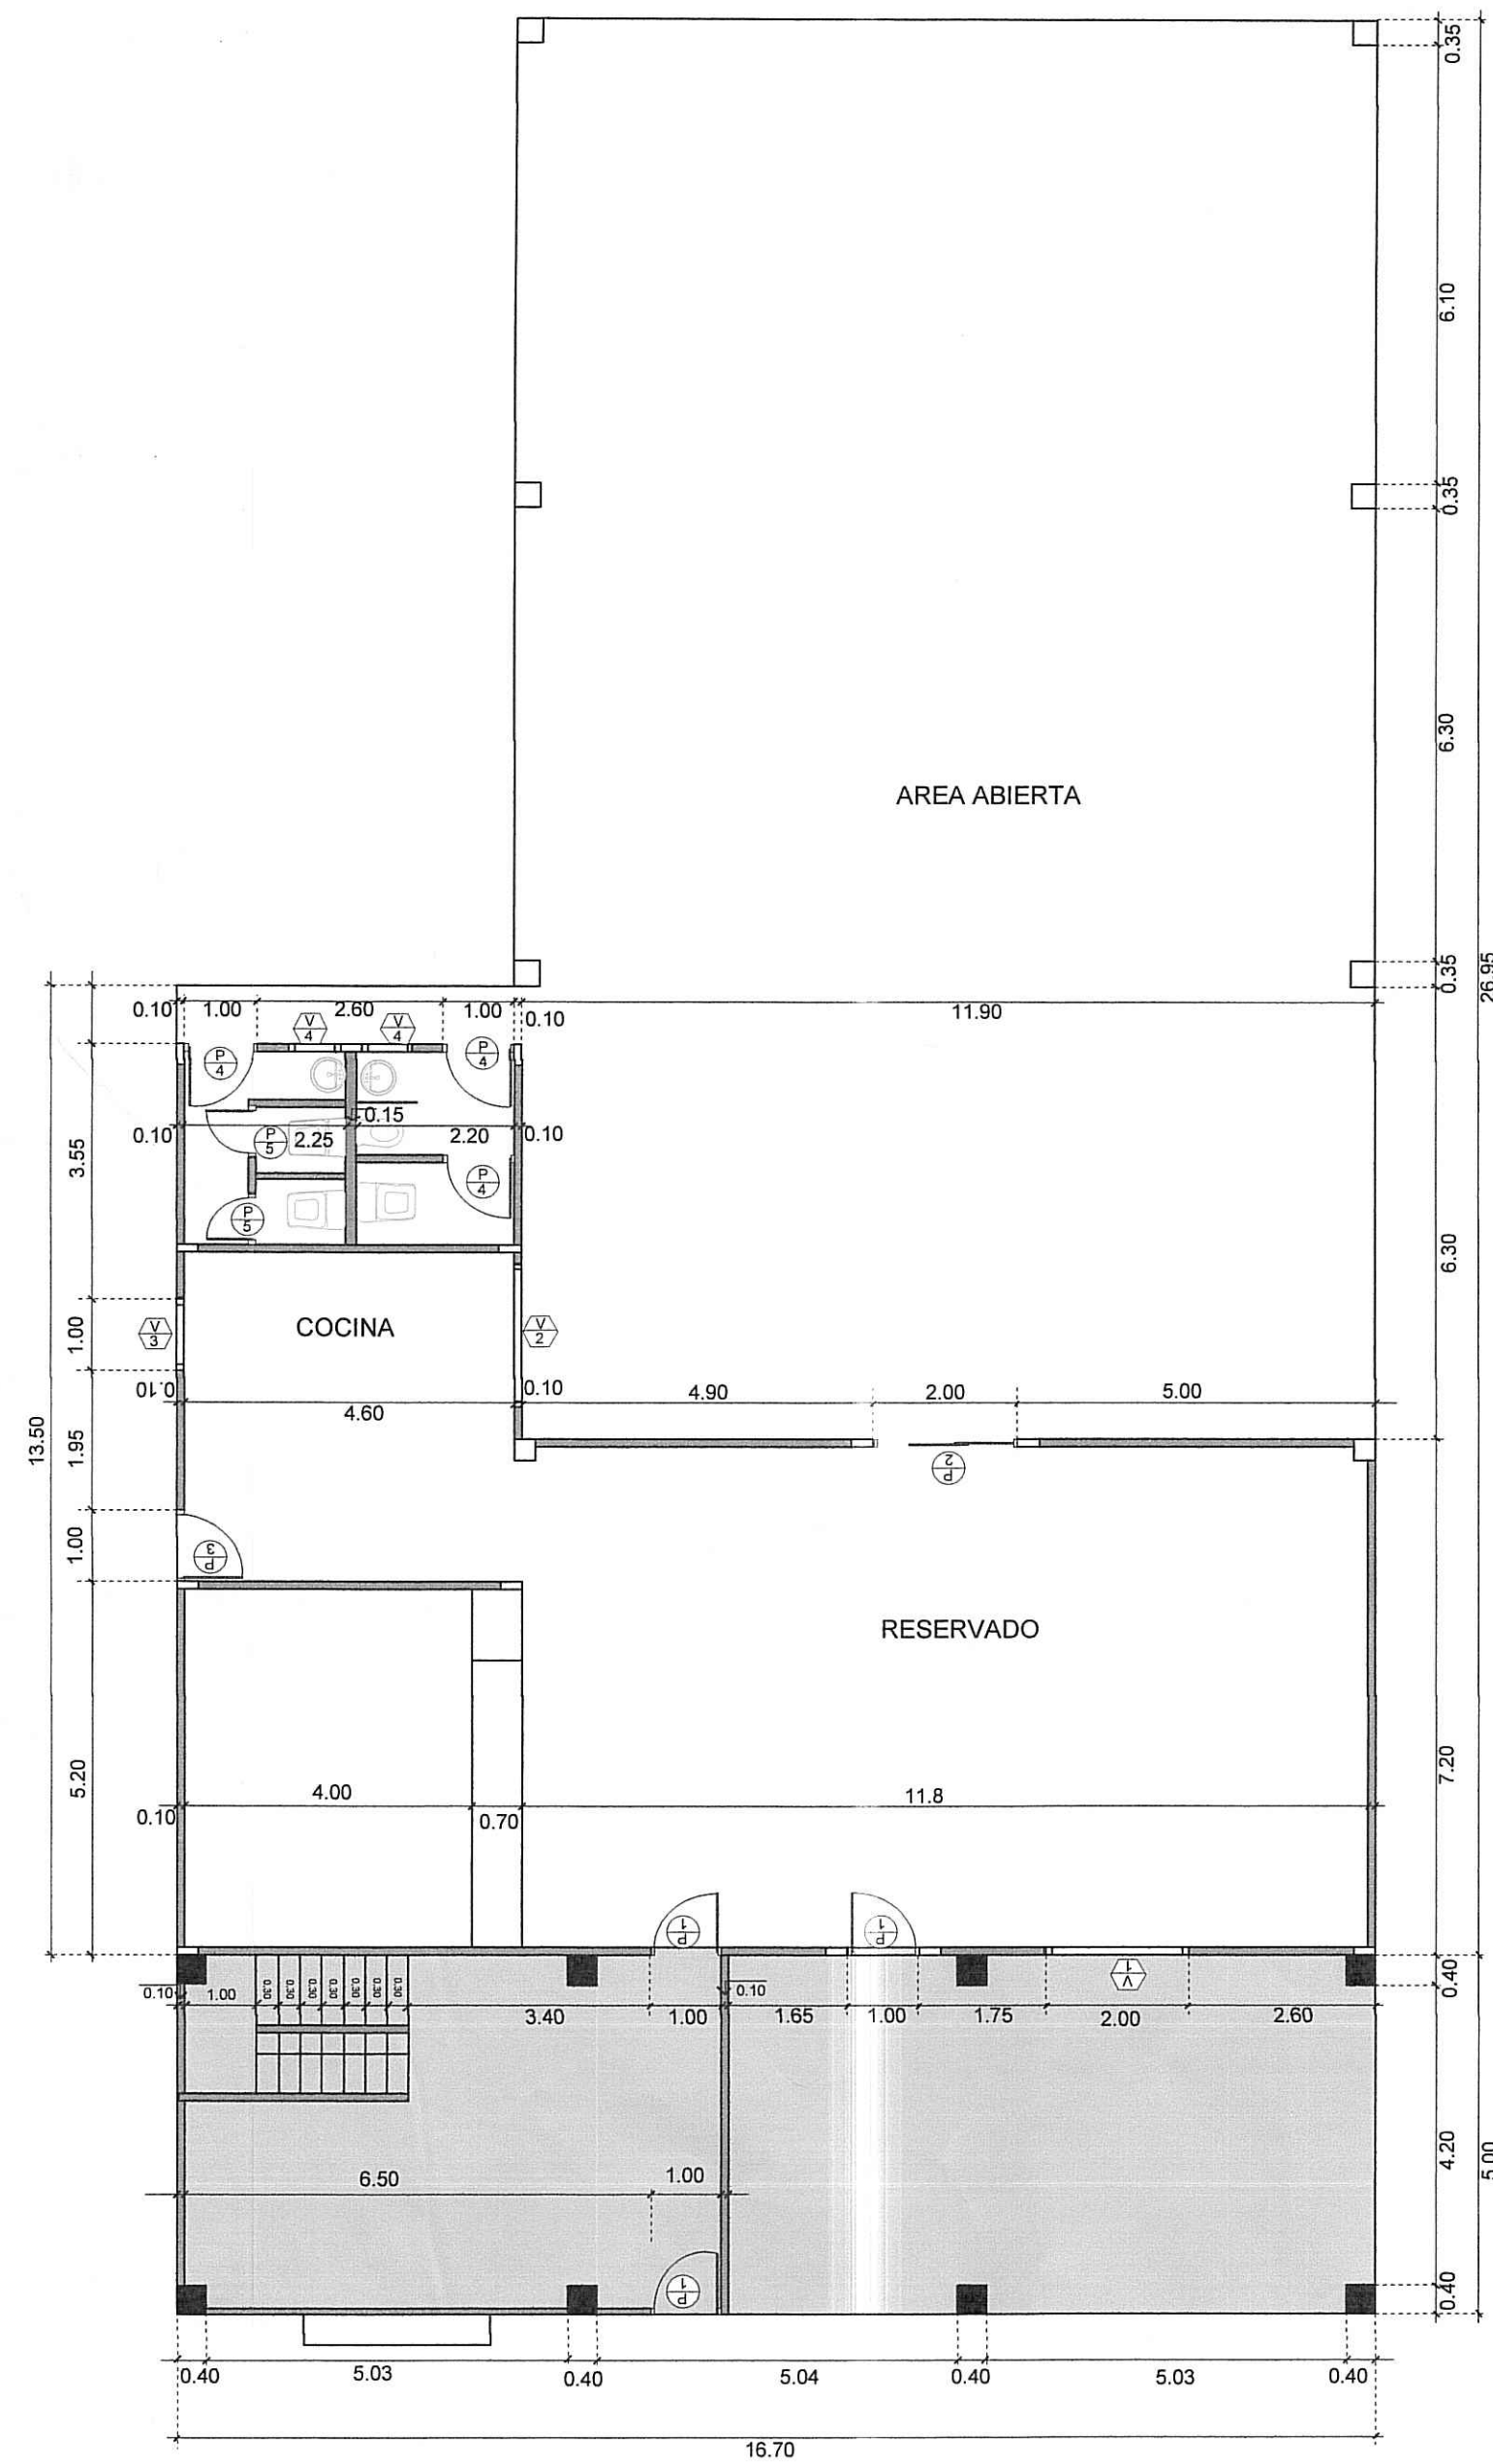

PLANTA ARQUITECTONICA-
ANEXO FRONTAL PLANTA BAJA

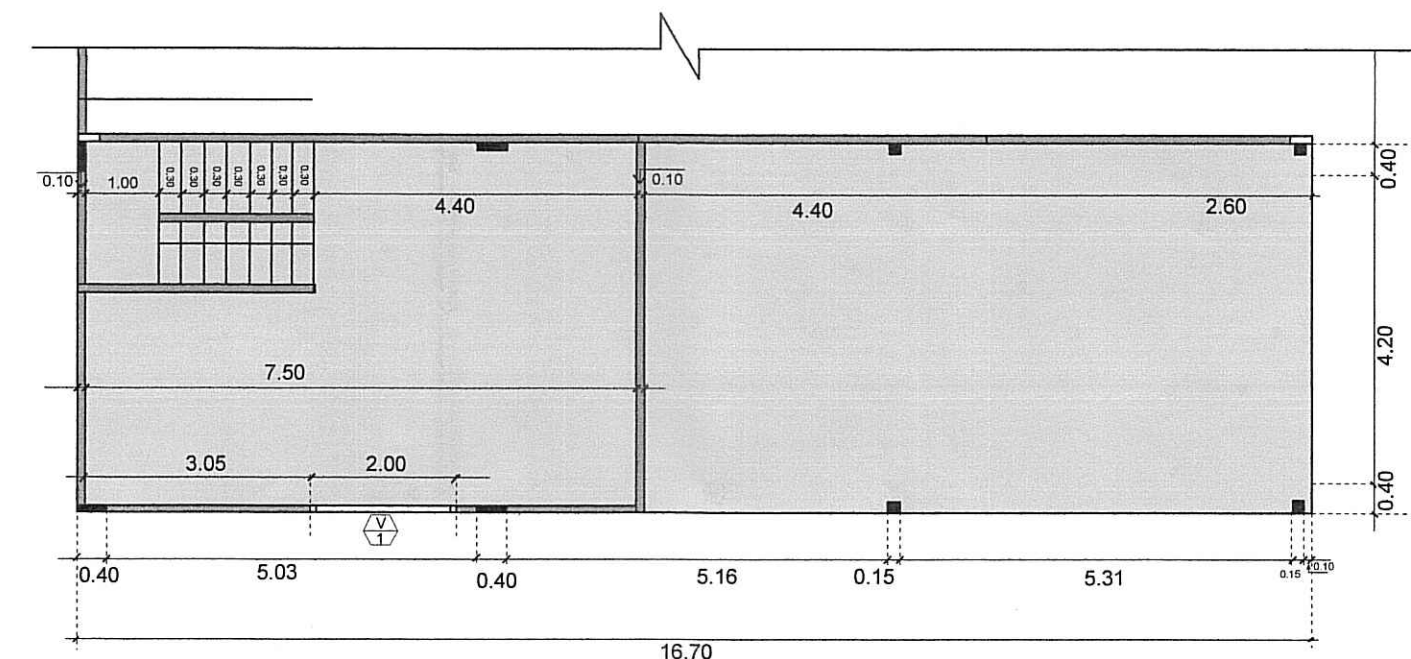


PLANTA ARQUITECTONICA-
ANEXO FRONTAL PLANTA ALTA

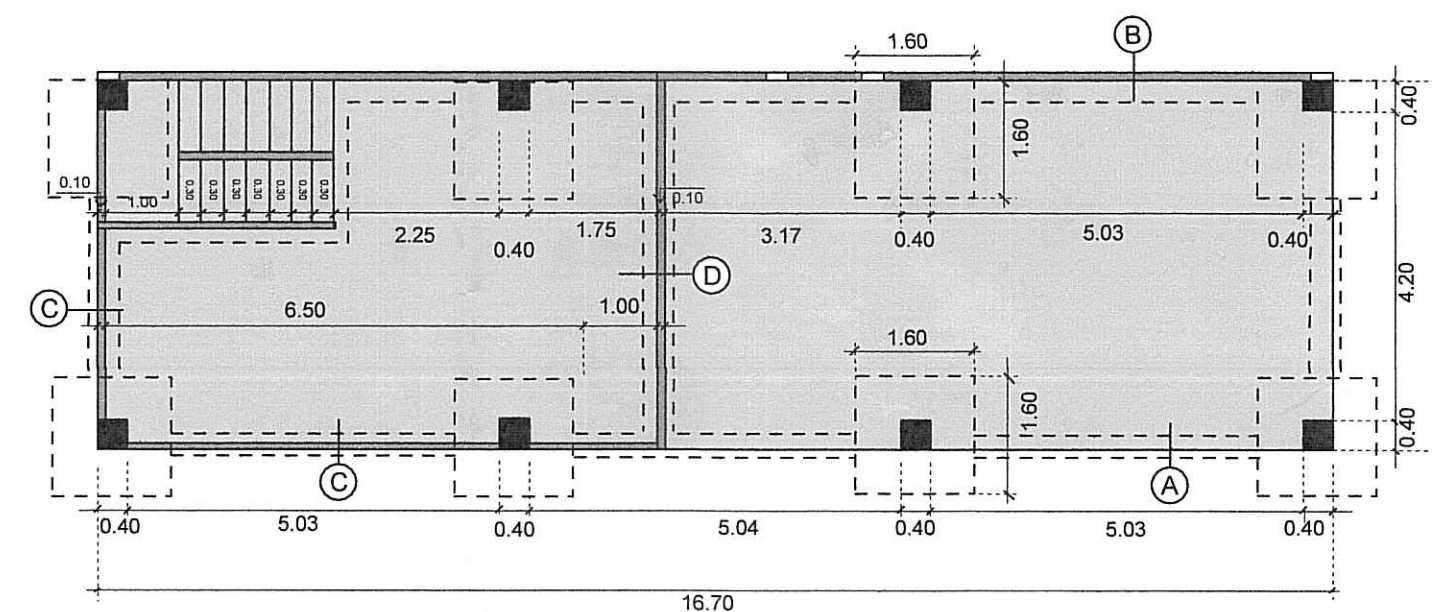


PLANTA DE CIMIENTO-ANEXO
FRONTAL PLANTA BAJA

FINCA N° 24868 CODIGO DE UBI. 6503
AREA DEL PLANTA BAJA = 83.50M2
AREA DEL PLANTA ALTA = 83.50M2
AREA TOTAL DE ANEXO FRONTAL = 167m2

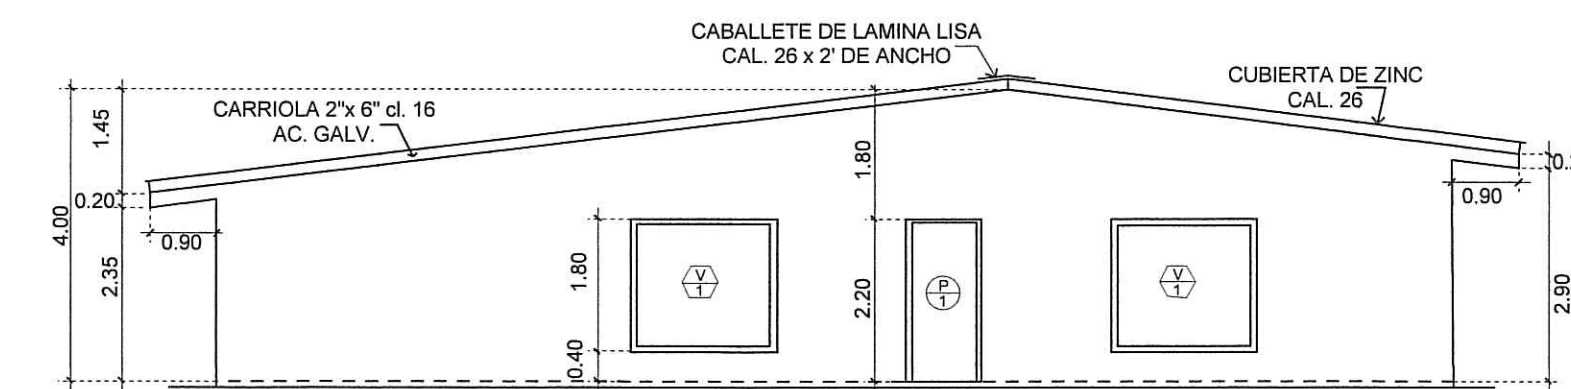


ELEVACIÓN FRONTAL EXISTENTE

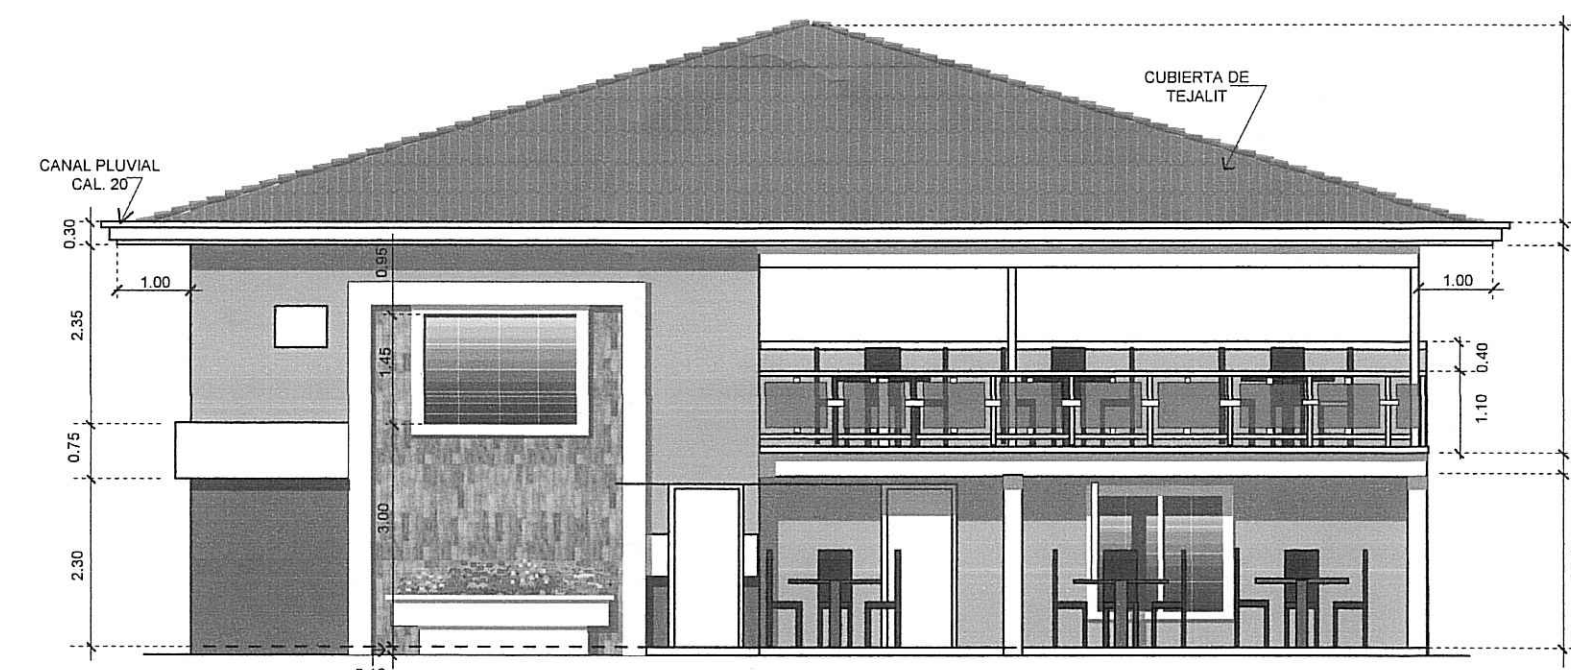


ELEVACIÓN FRONTAL PROPUESTA




LOCALIZACIÓN REGIONAL

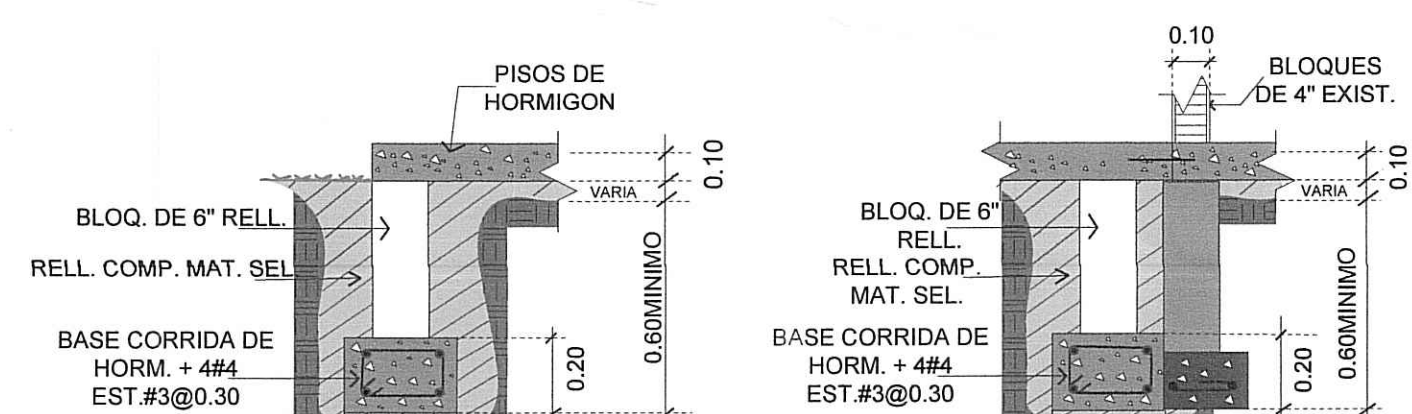


SECCIÓN A
1:20

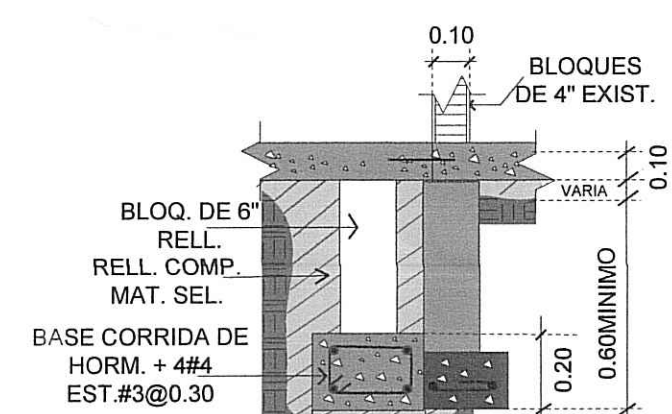


SECCIÓN B
1:20

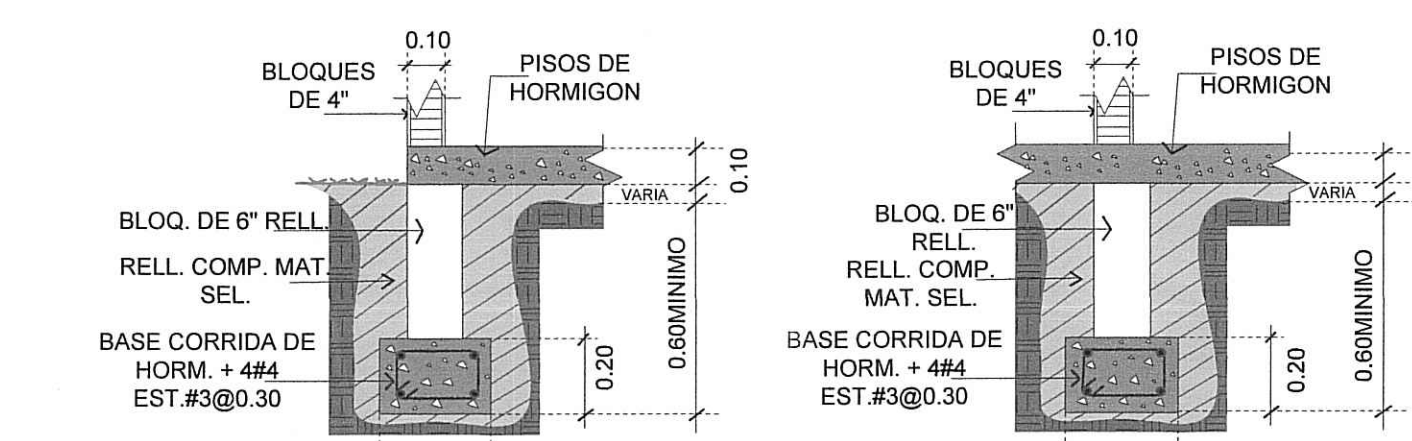


SECCIÓN C
1:20

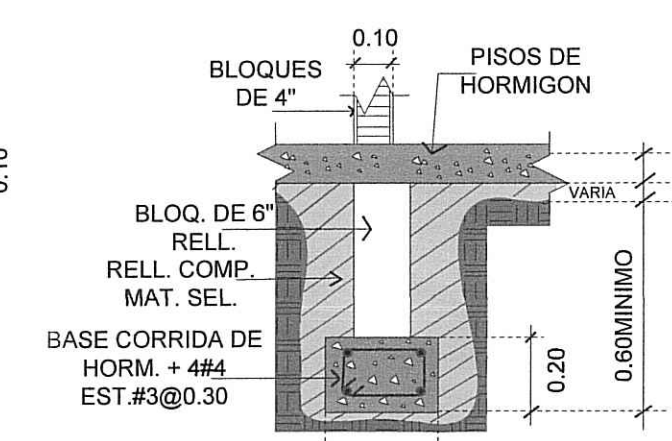

SECCIÓN D
1:20

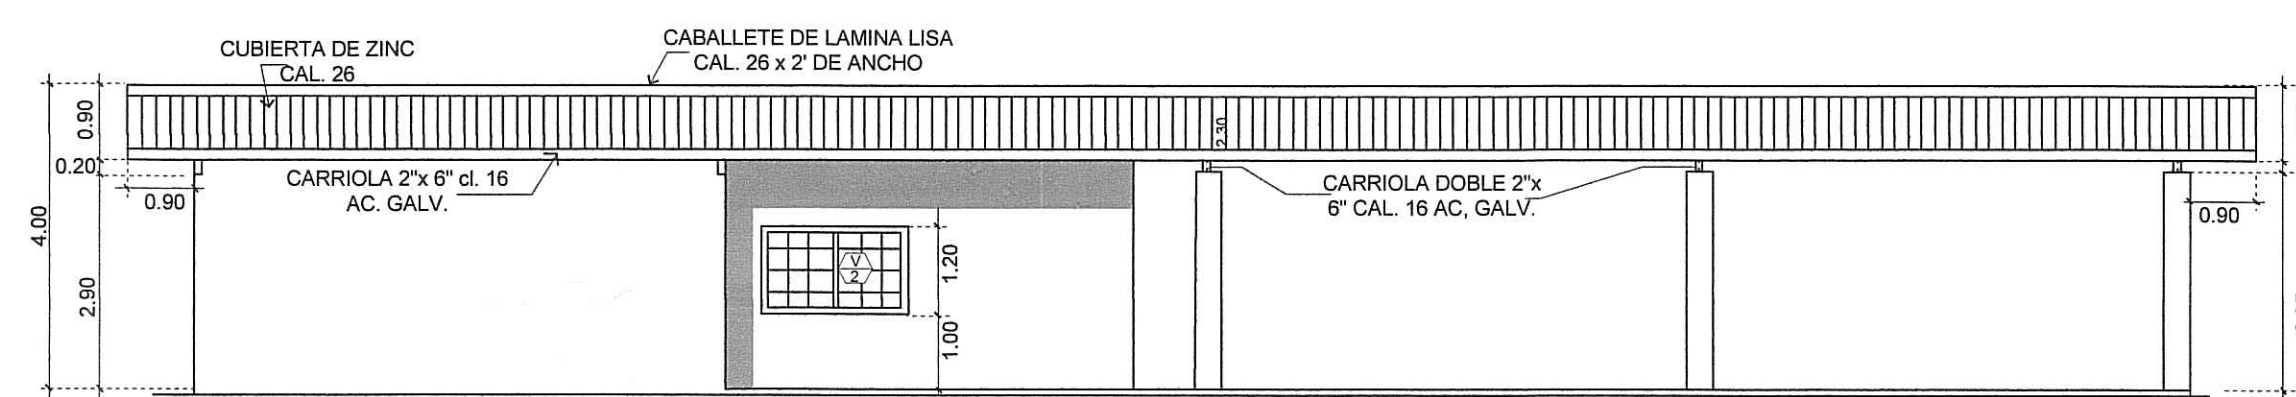




ELEVACIÓN LATERAL DERECHA EXISTENTE

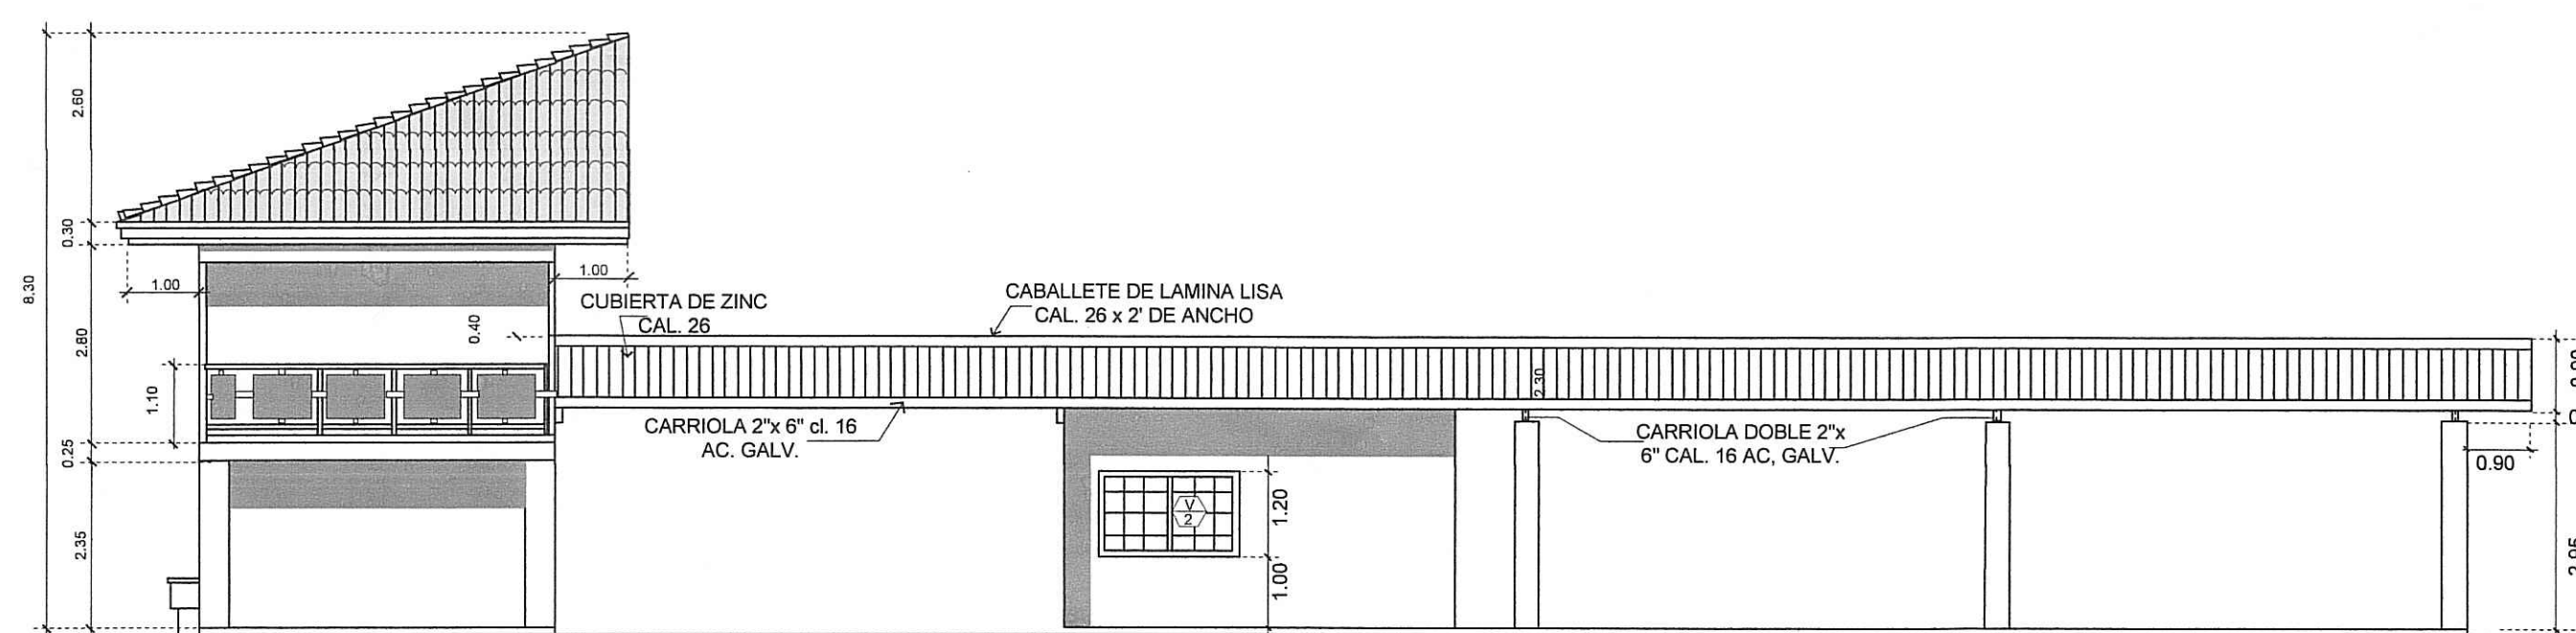

ELEVACIÓN LATERAL DERECHA PROPUESTA

NELSON E. CEDENO P.		ARQUITECTO	
PROYECTO: CENTRO TURISTICO VILLA ROSA		DISEÑO	
UBICADO EN EL CORREGIMIENTO DE EL PAJARO		DIBUJO	
DISTRITO DE PESE, PROVINCIA DE HERRERA		INGENIERO	
		ELECTRICISTA	
		HOJA	
APORADO		EL DUEÑO	
		INGENIERO MUNICIPAL	


RESTO LIBRE DE LA FINCA 24868, CODIGO 6503
PROPIEDAD DE JULIO CESAR RODRIGUEZFALCÓN

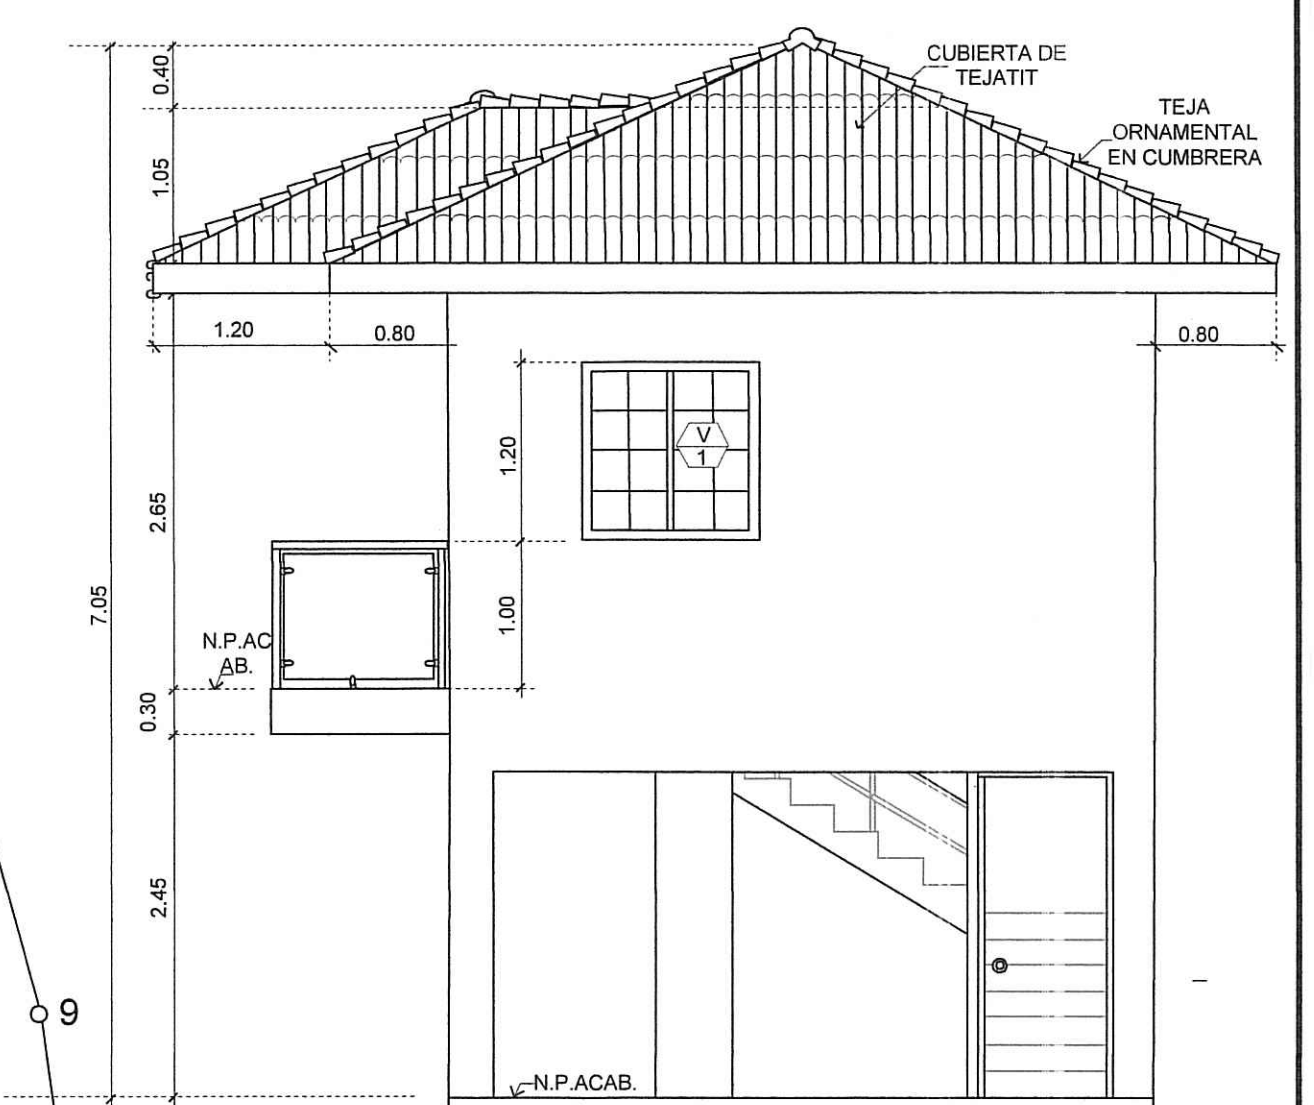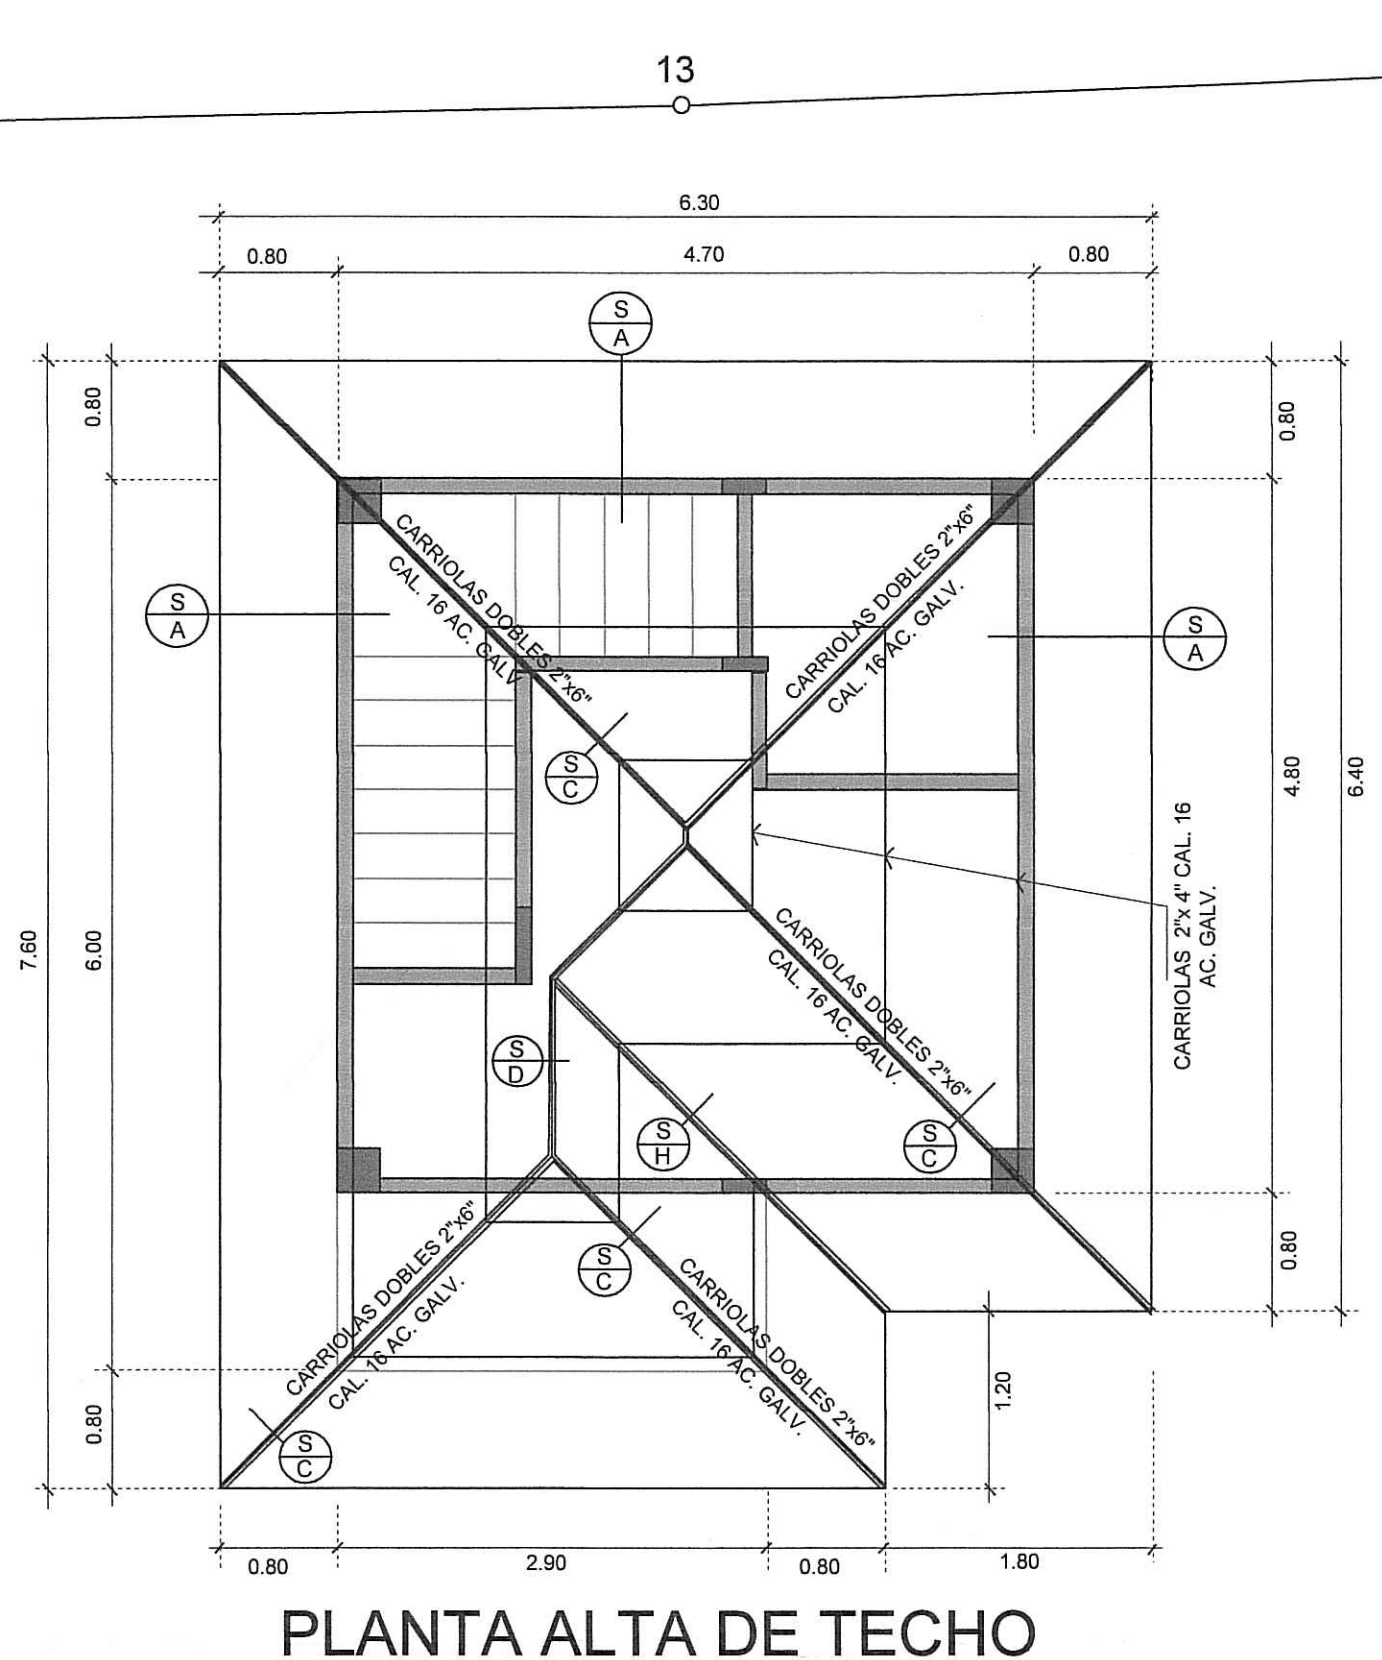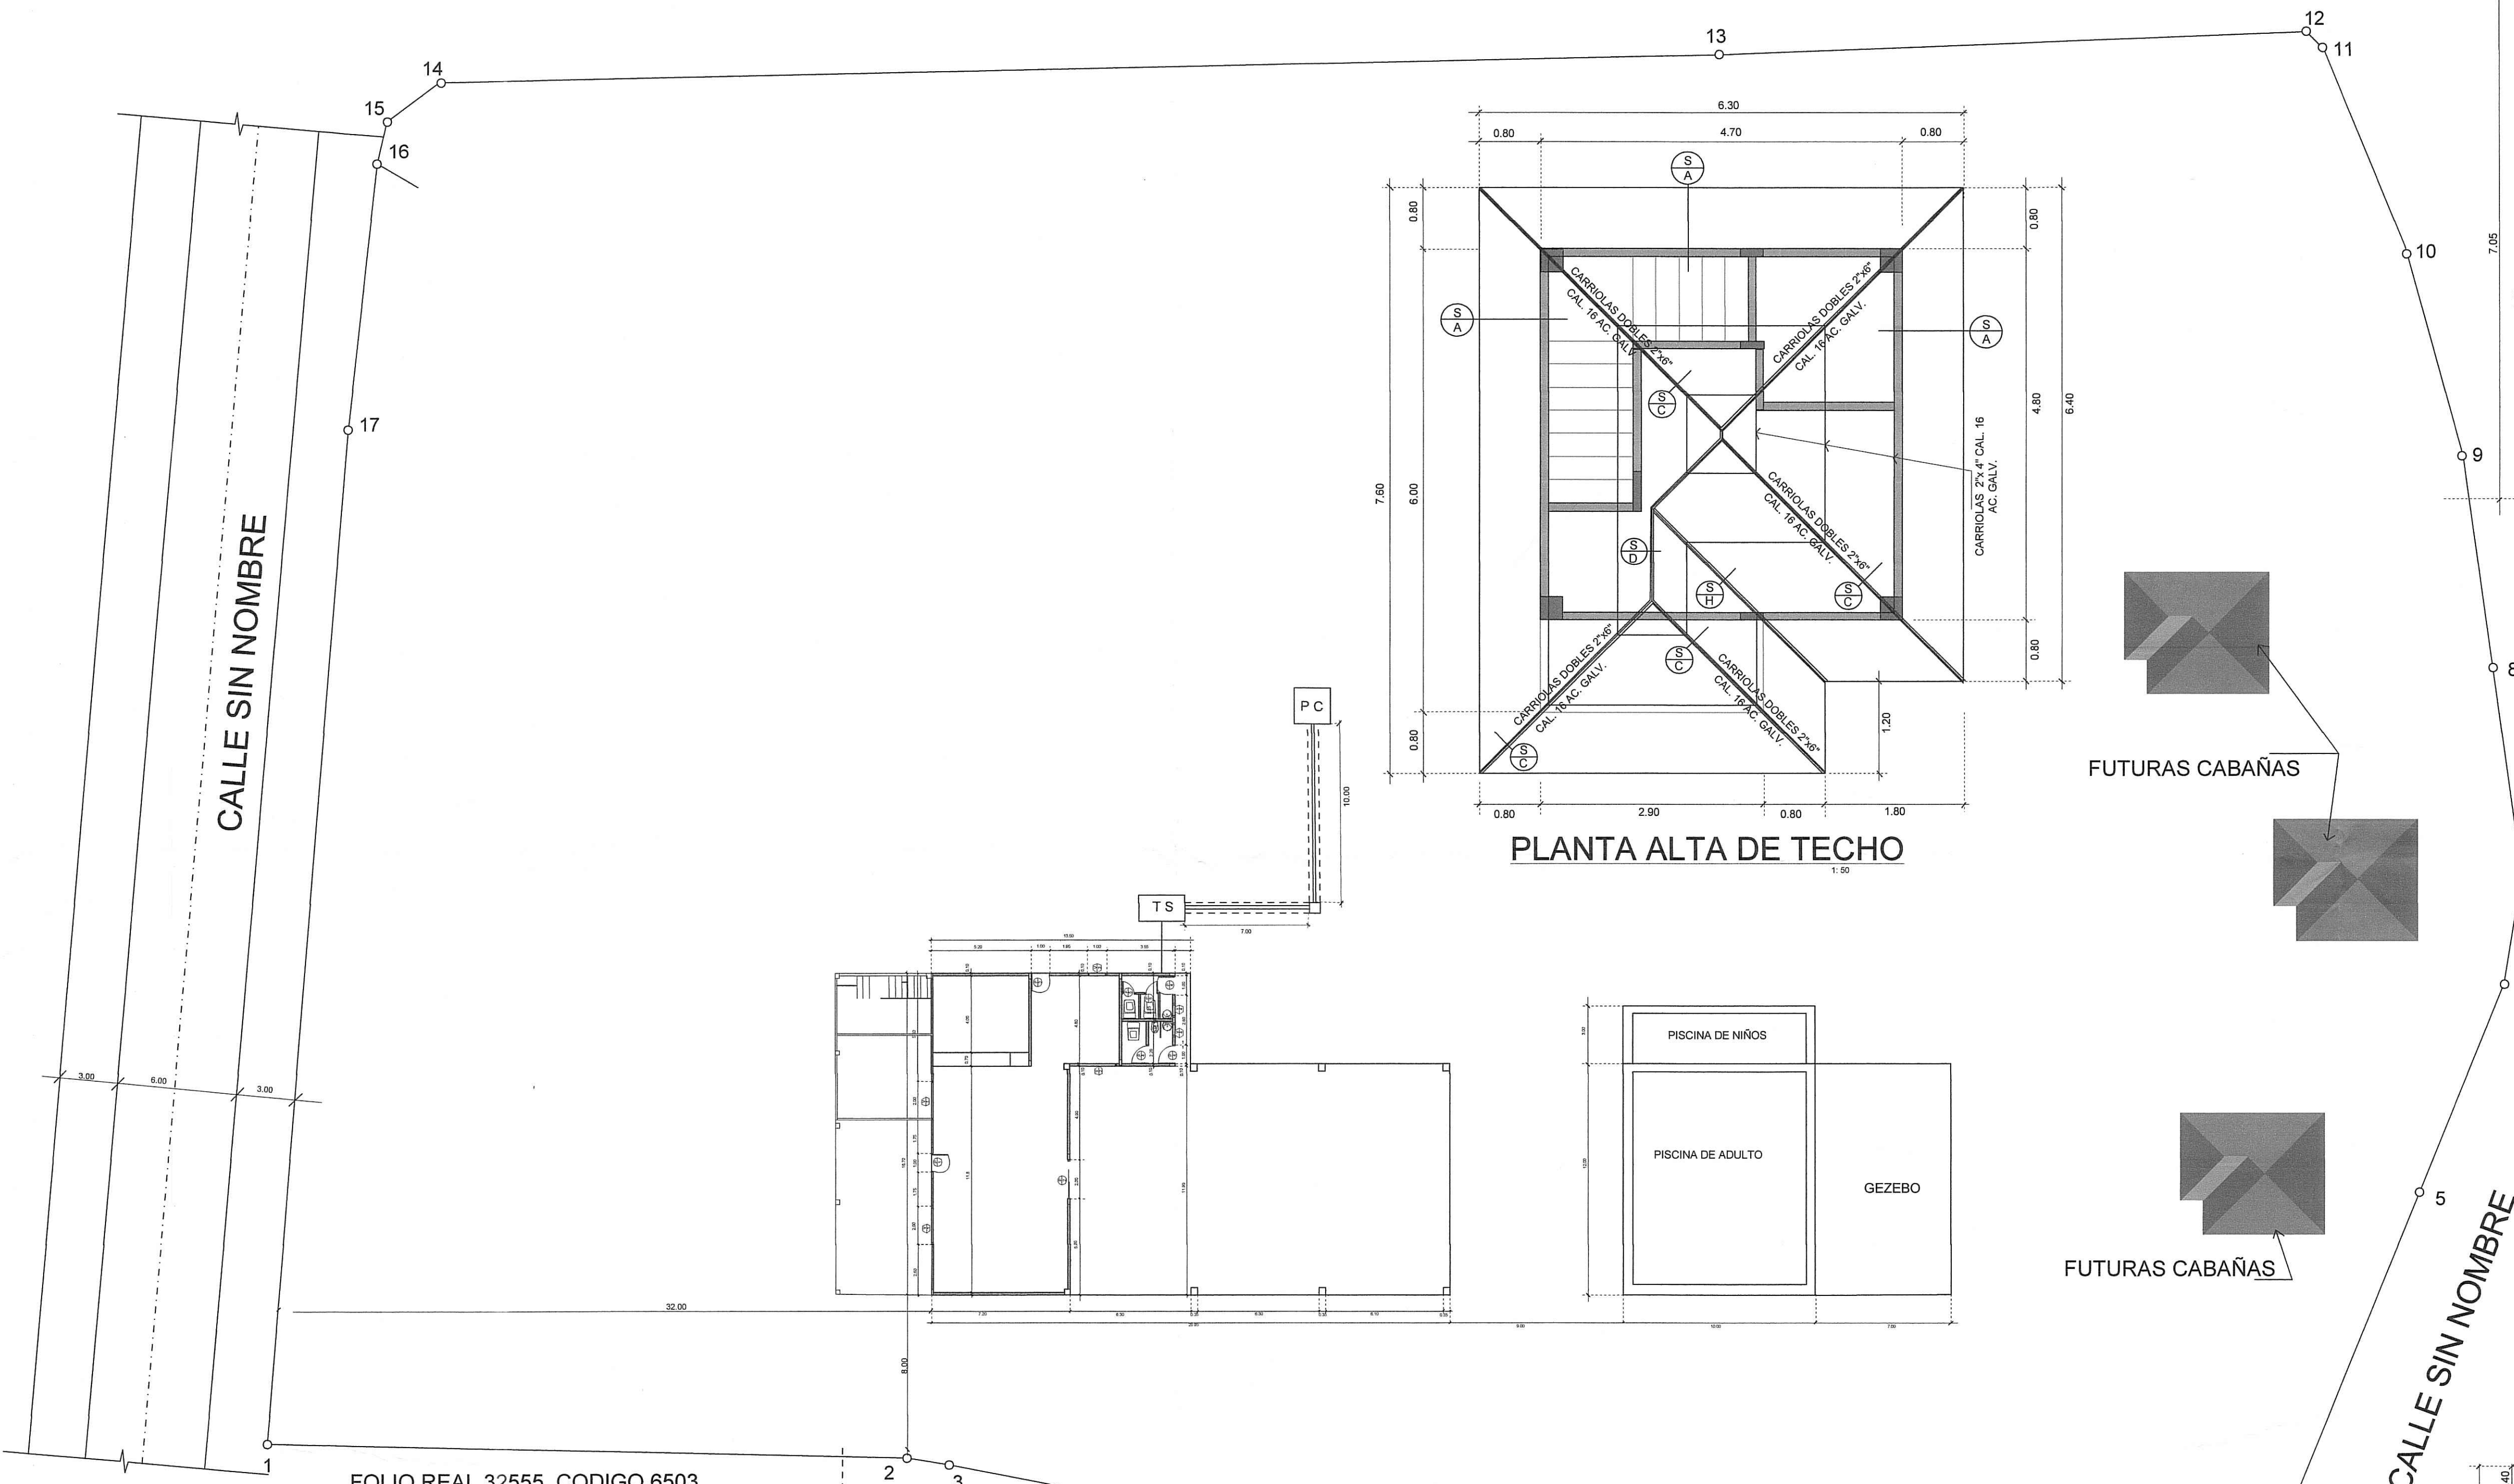


ELEVACION LATERAL DERECHA

DATOS DE CAMPO		
ESTACION	DISTANCIA	RUMBOS
1-2	33.28	S 80° 41' 08" E
2-3	2.10	S 77° 31' 35" E
3-4	66.67	S 72° 01' 23" E
4-5	28.52	N 31° 10' 24" E
5-6	11.53	N 29° 16' 38" E
6-7	6.15	N 18° 47' 19" E
7-8	6.89	N 02° 19' 50" E
8-9	10.59	N 00° 00' 00" E
9-10	11.44	N 05° 40' 15" W
10-11	11.41	N 12° 52' 00" W
11-12	1.71	N 29° 17' 50" W
12-13	31.22	N 84° 58' 15" W
13-14	69.80	N 83° 58' 38" W
14-15	3.27	S 57° 52' 33" W
15-16	2.12	S 22° 42' 34" W
16-17	15.09	S 12° 59' 10" W
17-1	47.84	S 10° 48' 06" W
AREA = 0 HAS + 8,172.78M2		

FOLIO REAL 32555, CODIGO 6503,
PROPIEDAD DE EDITH JIMENEZ AVILA

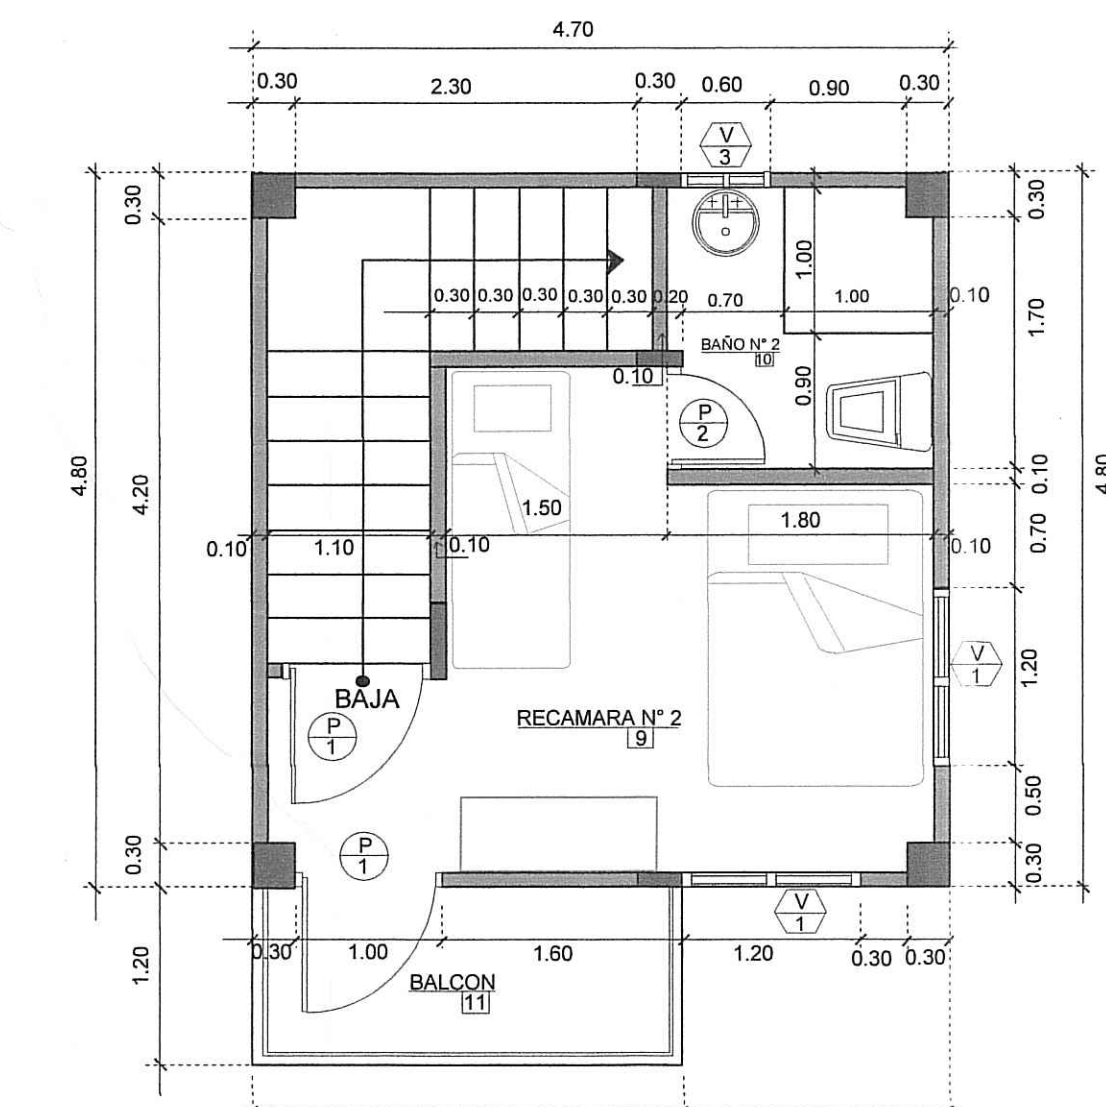

PLANTA ARQUITECTONICA ALTA

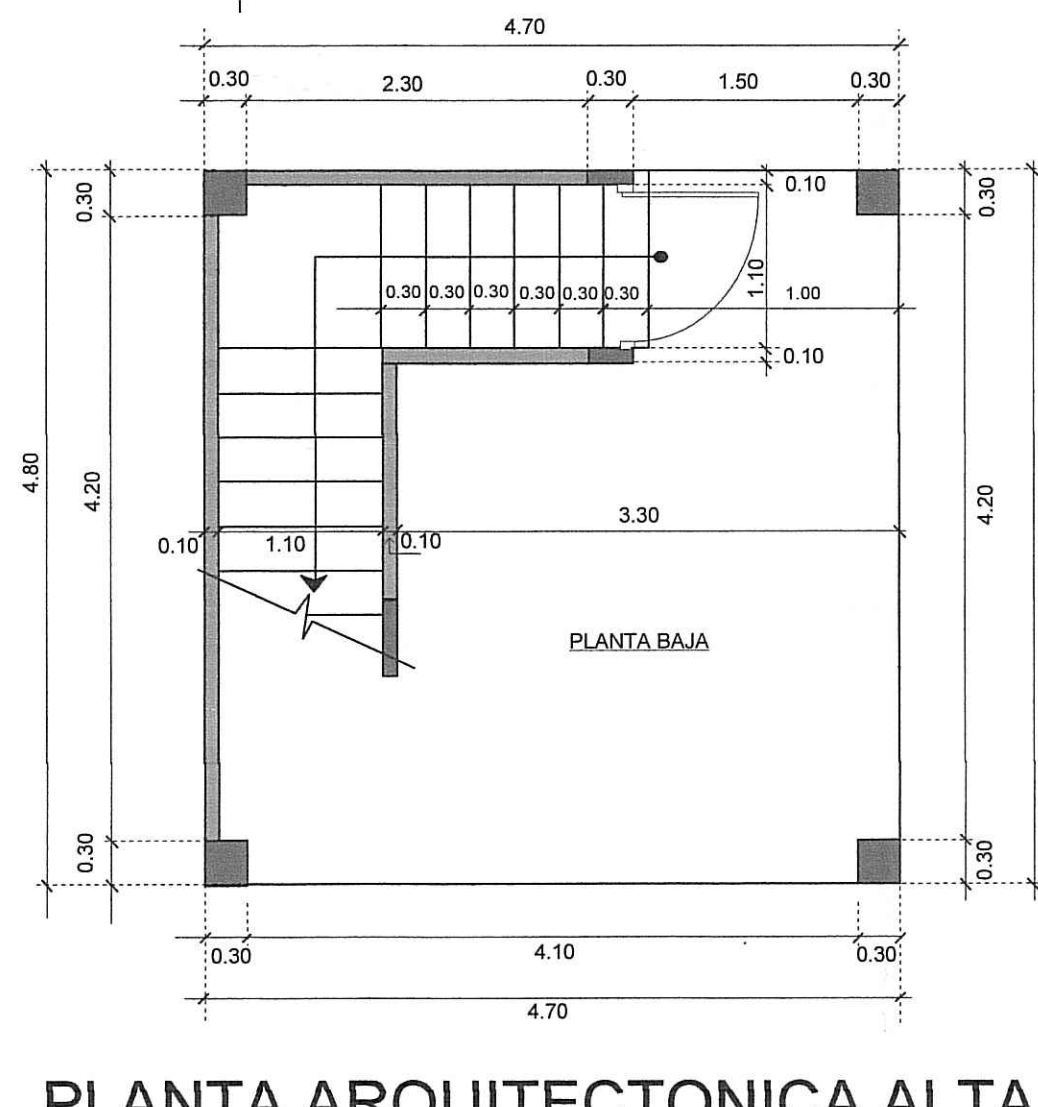

PLANTA ARQUITECTONICA BAJA

RESTO LIBRE DE LA FINCA 24868,
CODIGO 6503 PROPIEDAD DE JULIO
CESAR RODRIGUEZFALCÓN




LOCALIZACIÓN REGIONAL

FUTURAS CABAÑAS

FUTURAS CABAÑAS

AREA DE CABAÑAS
PLANTA BAJA = 22.56M2
PLANTA ALTA = 26.02M2
AREA TOTAL = 48.58M2

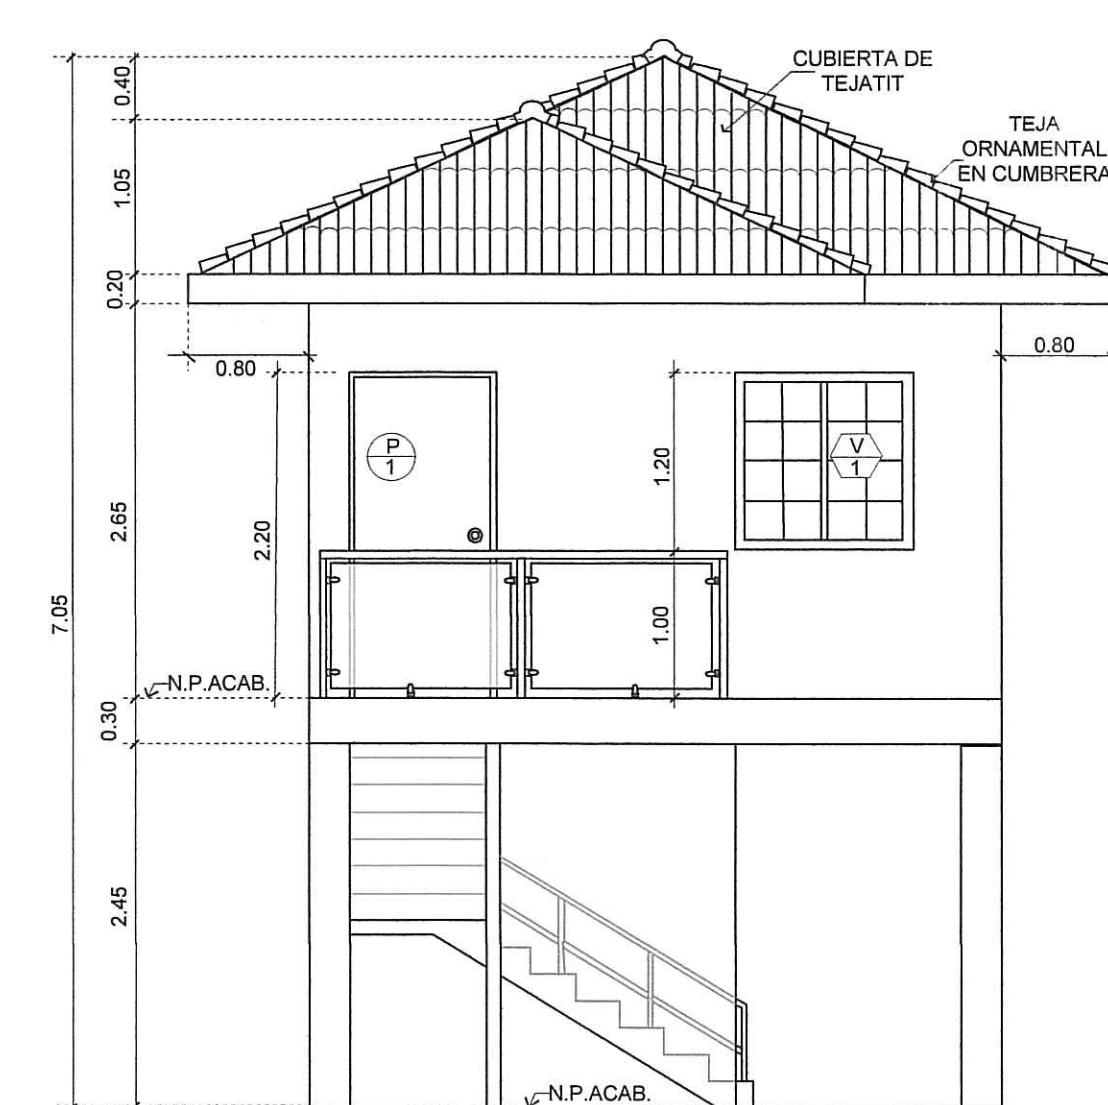

ELEVACION FRONTAL

NELSON E. CEDENO P.		ARQUITECTO	
PROYECTO: CENTRO TURISTICO VILLA ROSA		DISEÑO	
UBICADO EN EL CORREGIMIENTO DE EL PAJARO		DIBUJO	
DISTRITO DE PESE, PROVINCIA DE HERRERA		INGENIERO	
		ELECTRICISTA	
		HORA	
APROBADO		EL DUEÑO	
		INGENIERO MUNICIPAL	