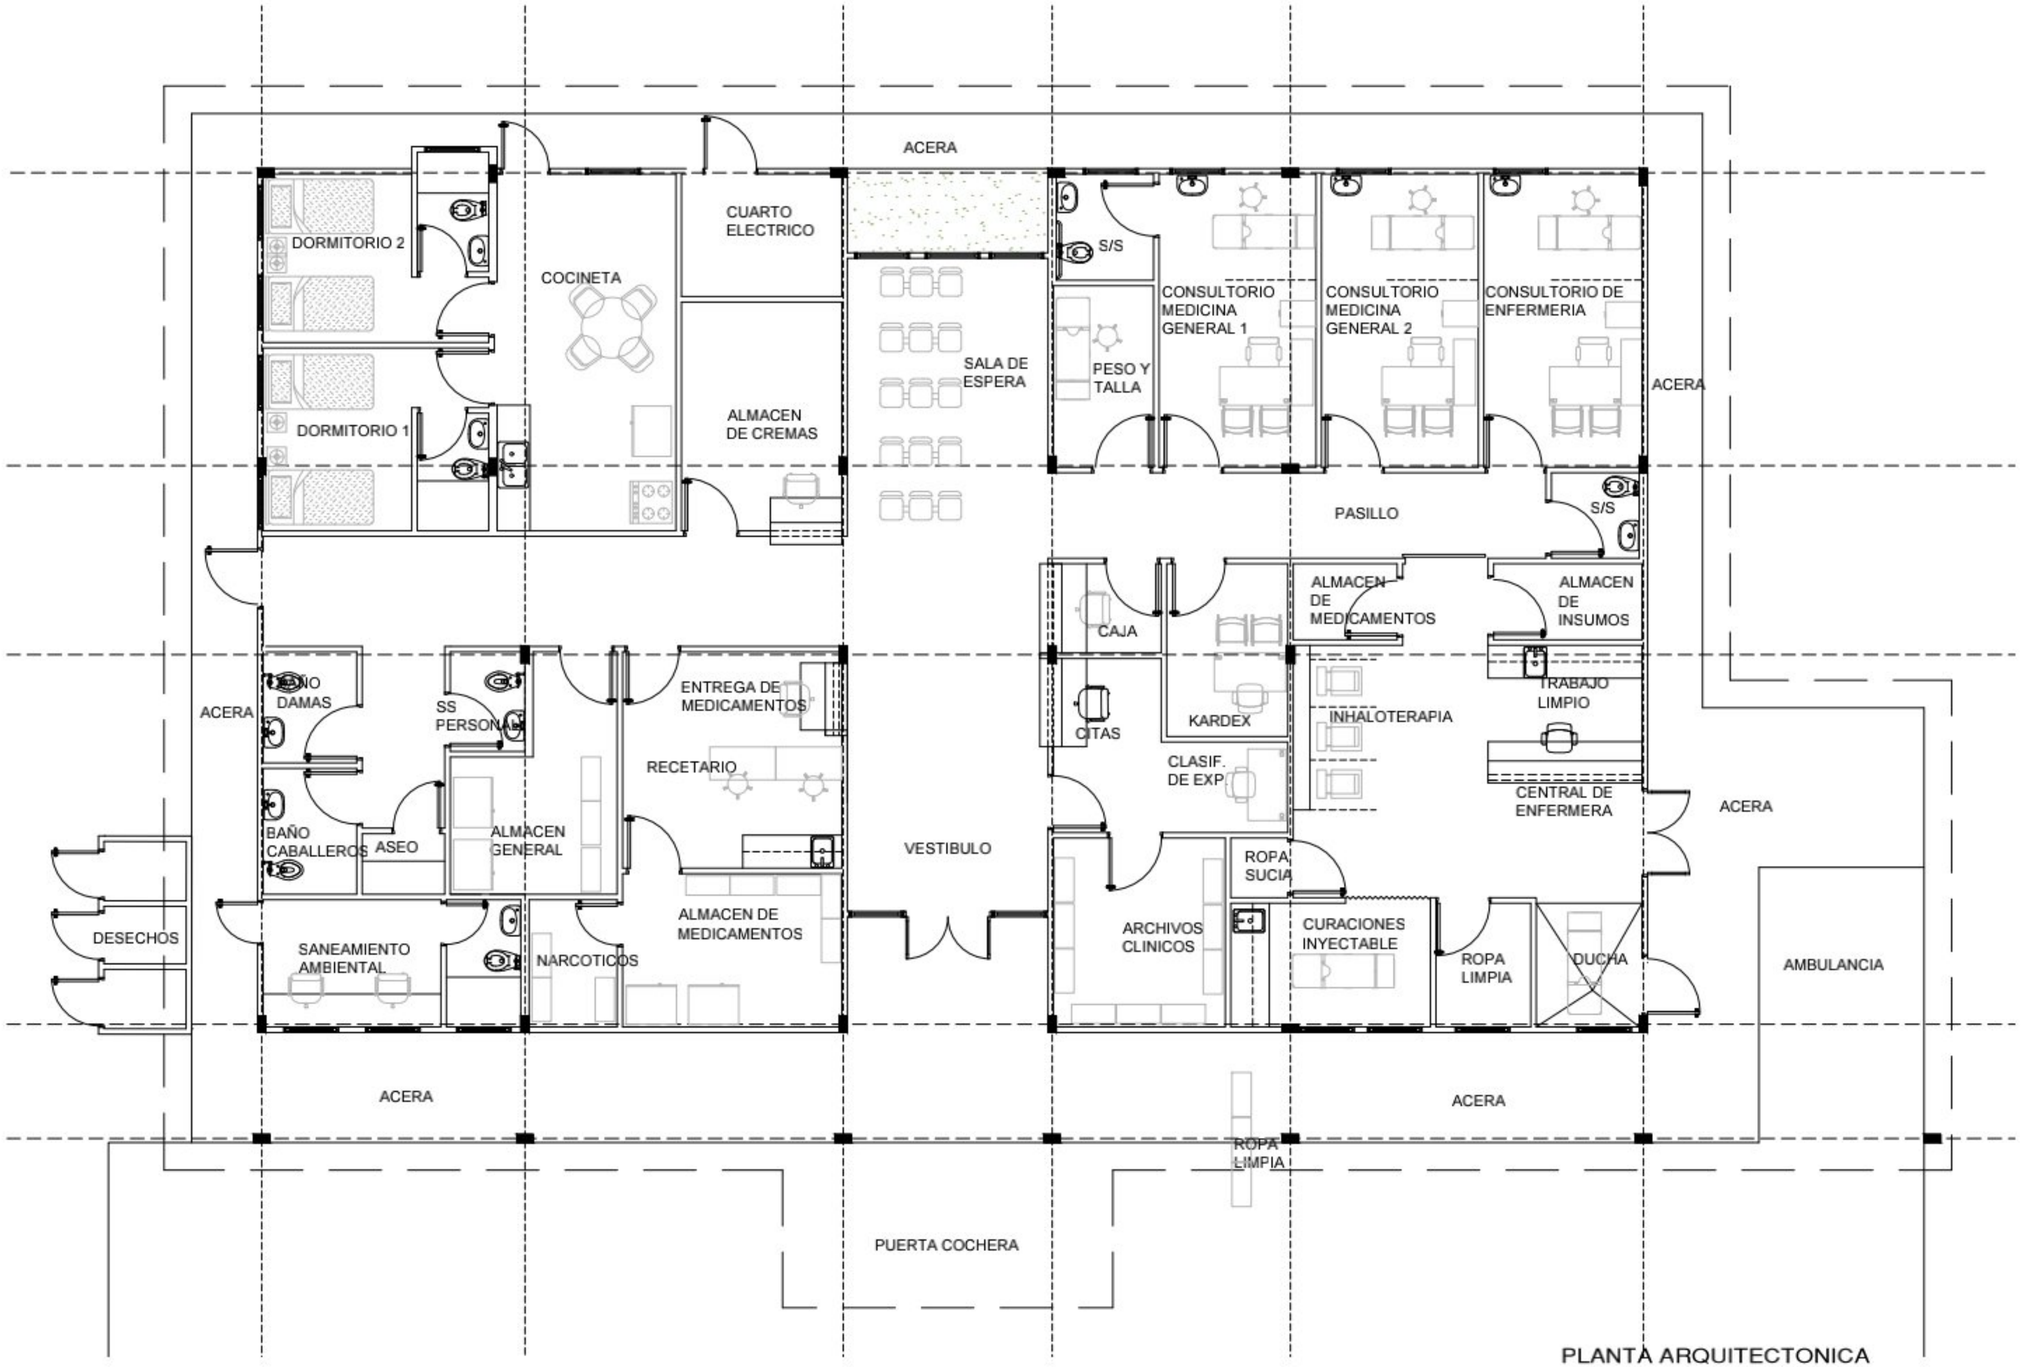

PLANTA ARQUITECTONICA

ESC: 1:50

REPUBLICA DE PANAMÁ
GOBIERNO NACIONAL

MINISTERIO DE SALUD

MINISTERIO DE SALUD

PROYECTO
CENTRO DE SALUD DE ARIMAE

UBICACION
PROVINCIA DE DARIEN, DISTRITO DE CHEPIGANA
CORREGIMIENTO DE SANTA FE

CONTENIDO DE LA HOJA
ANTEPROYECTO
PLANTA ARQUITECTONICA

ARQUITECTURA ARQ. MARIELISA RODRIGUEZ	SISTEMA SANITARIO ING MARCOS CORREA
ESTRUCTURA ING. CARLOS OTTOH	ELECTROMECANICA ING MARCOS CORREA
ELECTRICIDAD ING MARCOS CORREA	SISTEMA REFRIGERIA ING MARCOS CORREA
FECHA OCTUBRE 2022	DIBUJO AER

DIRECCION DE INFRAESTRUCTURA DE SALUD
DIS–MINSA

INGENIERIA MUNICIPAL

HOJA No	A-01	DE:	

Escaneado con CamScanner