


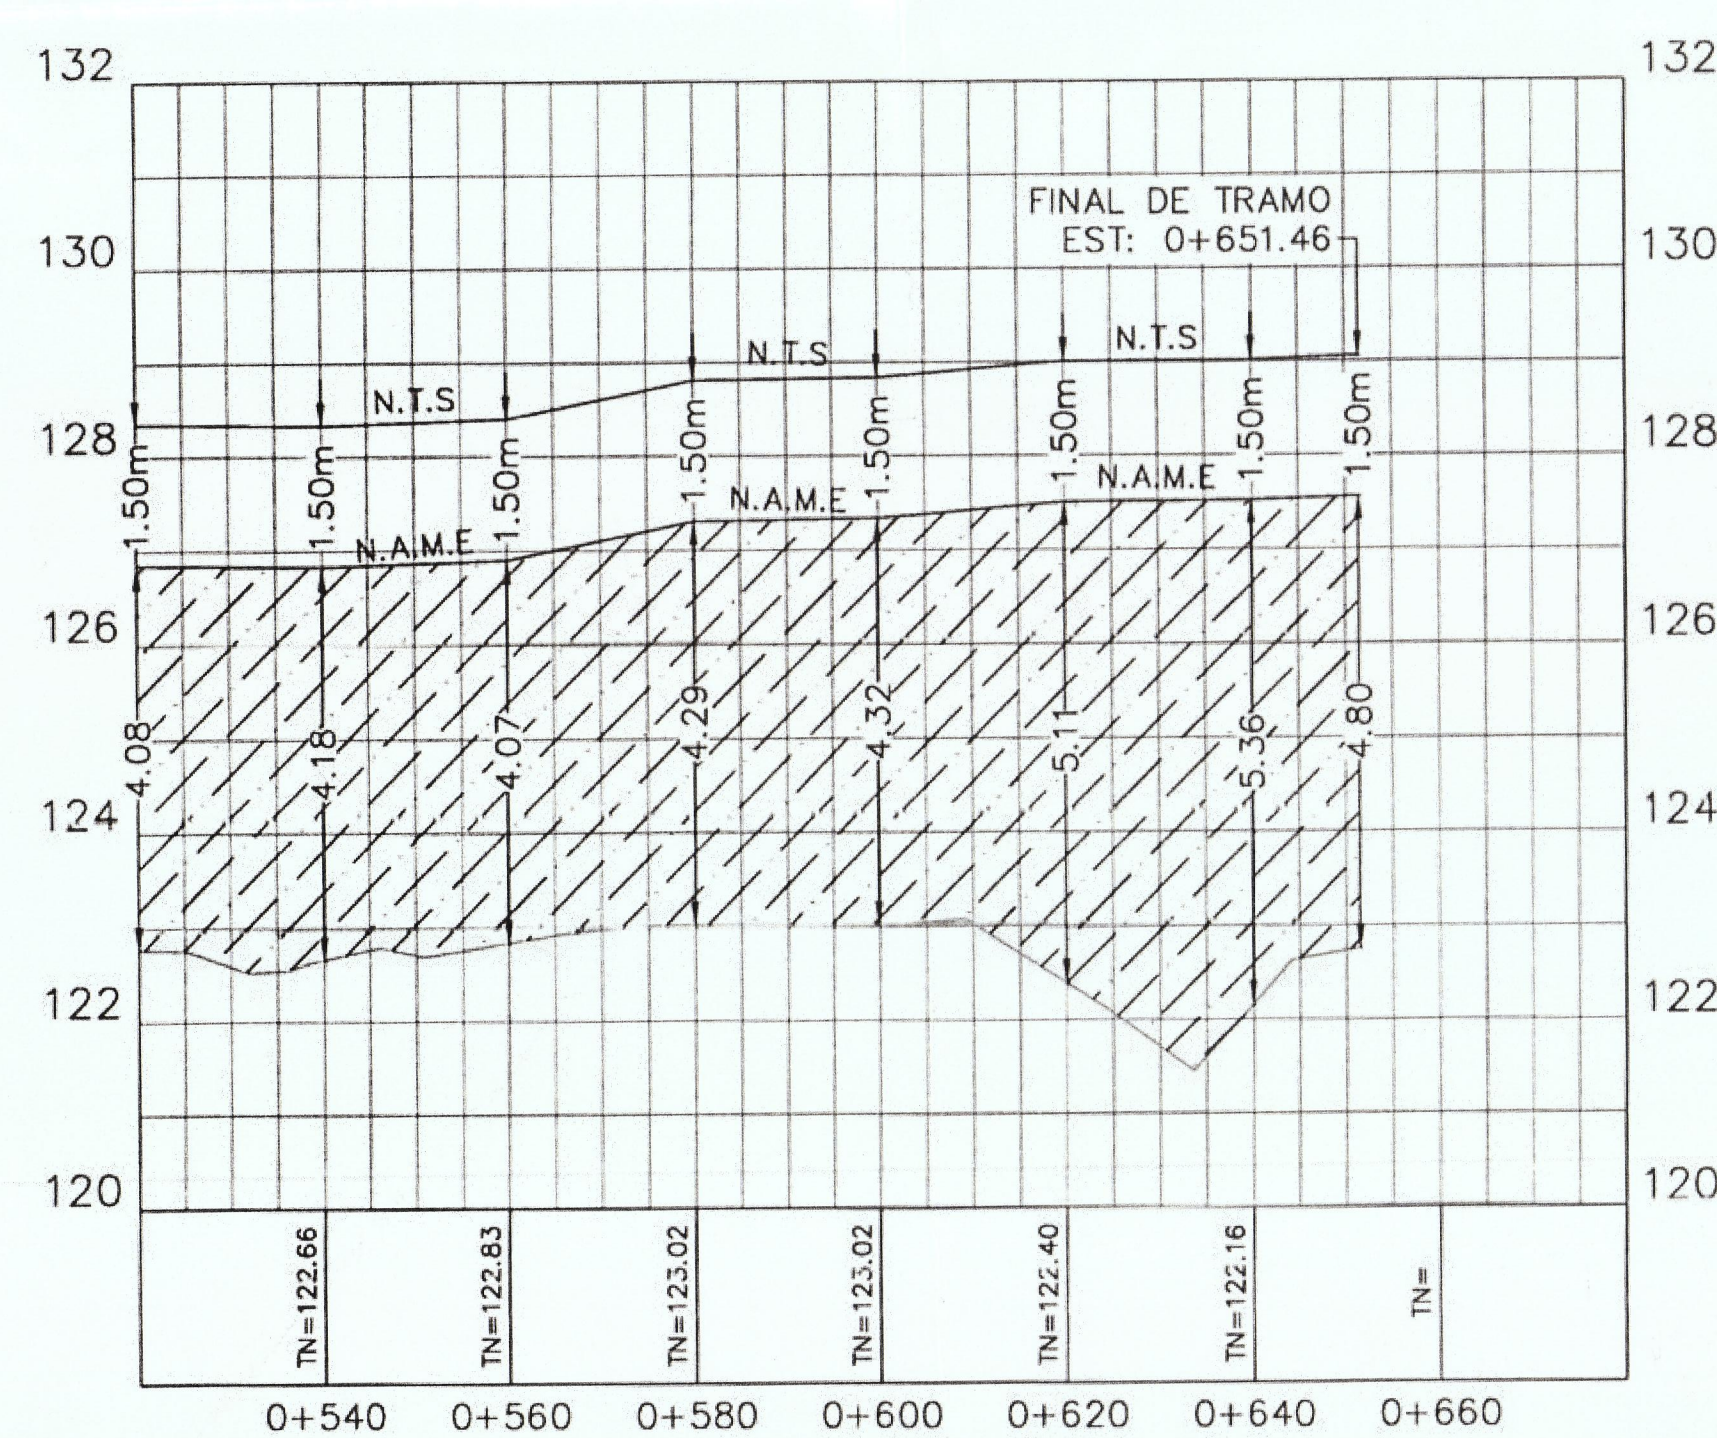

PLANO PERFIL DE QBD LA CABIMA EST. 0K+500 A 0K+641.46
ESCALA 1:750



N.A.M.E.= NIVEL DE AVENIDAS MÁXIMAS ESPERADAS
N.T.S.= NIVEL DE TERRACERIA SEGURA

WIGBERTO D. ABADIA DELGADO
INGENIERO CIVIL
LICENCIA No. 2012-006-044
Wigberto Abadia
FIRMA
Ley 15 del 26 de Enero de 1959
Junta Técnica de Ingeniería y Arquitectura

ESTUDIO HIDROLÓGICO E HIDRÁULICO DE LA QUEBRADA LA CABIMA	
PROPIEDAD DE	PANDEPORTE
CONTENIDO	CONT. PLANO PERFIL DE QBD LA CABIMA BAJO CONDICIONES ACTUALES
UBICACIÓN	ALCALDE DIAZ, PROVINCIA DE PANAMA
DIRECCIÓN DE OBRAS Y CONSTRUCCIONES MUNICIPALES	
Diseño:	
Calculo:	INFRAURBANA
Dibujos:	INFRAURBANA
Revisado:	INFRAURBANA
Escala:	INDICADAS
Fecha:	SEPTIEMBRE 2022
Hoja N°	03

INFRAESTRUCTURA URBANA, S.A.

DISEÑO DE INFRAESTRUCTURA, DESARROLLO DE PLANOS, CONSTRUCCIÓN Y TOPOGRAFIA

AVE. PRINCIPAL BRISAS DEL GOLF
PLAZA PROVIDENCE, PISO 3, OFICINA 5
TEL. 700-90072