


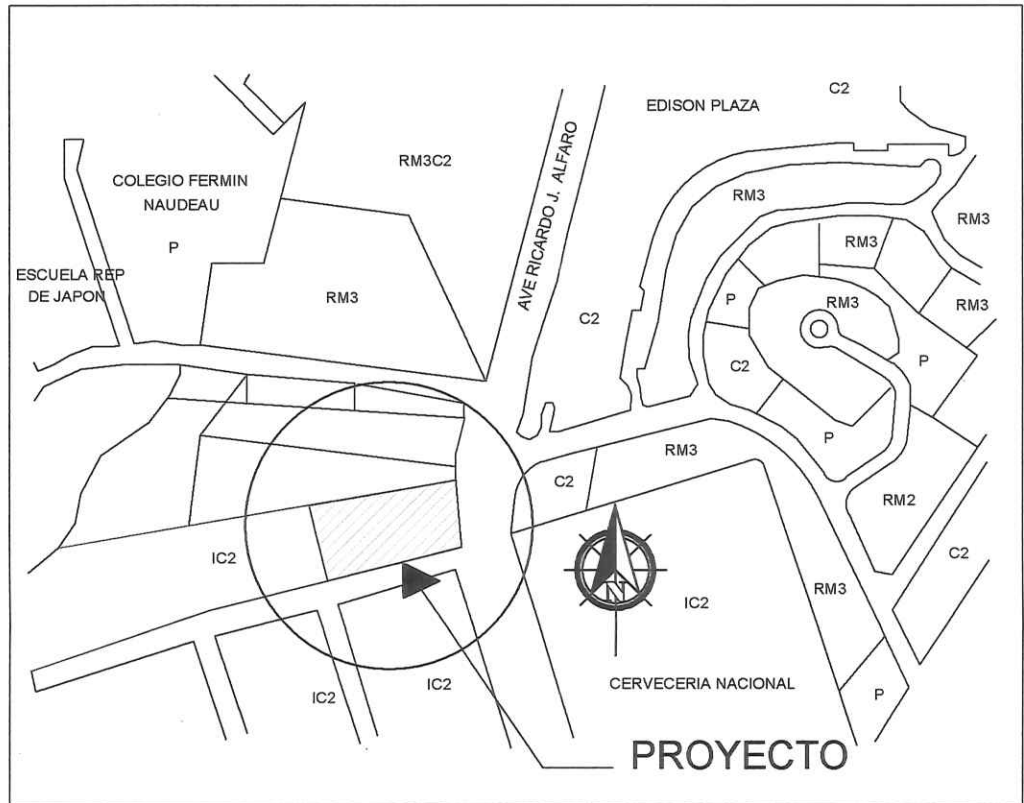


LOCALIZACION REGIONAL
1:2500

DATOS DE LA FINCA		
DATOS	LOTE 1	LOTE2
FOLIO REAL	25599	43774
CÓDIGO UBICACIÓN	8700	8700
SUPERFICIE	3,462.93 M2	475.73 M2
ZONIFICACIÓN	1P/ZM8	1P/ZM8
UBICACIÓN	CALLE JEPTNA DUNCAN, LA LOCERÍA, CORREGIMIENTO DE CURUNDÚ.	
PROPIETARIO	RASTROJOS S.A.	
REPRESENTANTE LEGAL	JAVIER MIRÓ ELETA	
CÉDULA	8-316-770	

RESUMEN DE ÁREAS		
DATOS	Área	%
TOTAL DE LA FINCA	3,938.66	100%
AREA OCUPACIÓN	2,638.91	67%
ÁREA LIBRE	1,299.75	33%

AMPLIACIÓN	
ÁREA DE CANCHAS MAS PASILLOS DE CIRCULACIÓN	970.00


FINCA 24678 DOCUMENTO 412072 Y FINCA 21594 DOCUMENTO 394970
PROPIEDAD DE PAPIASA REAL ESTATE, S.A.

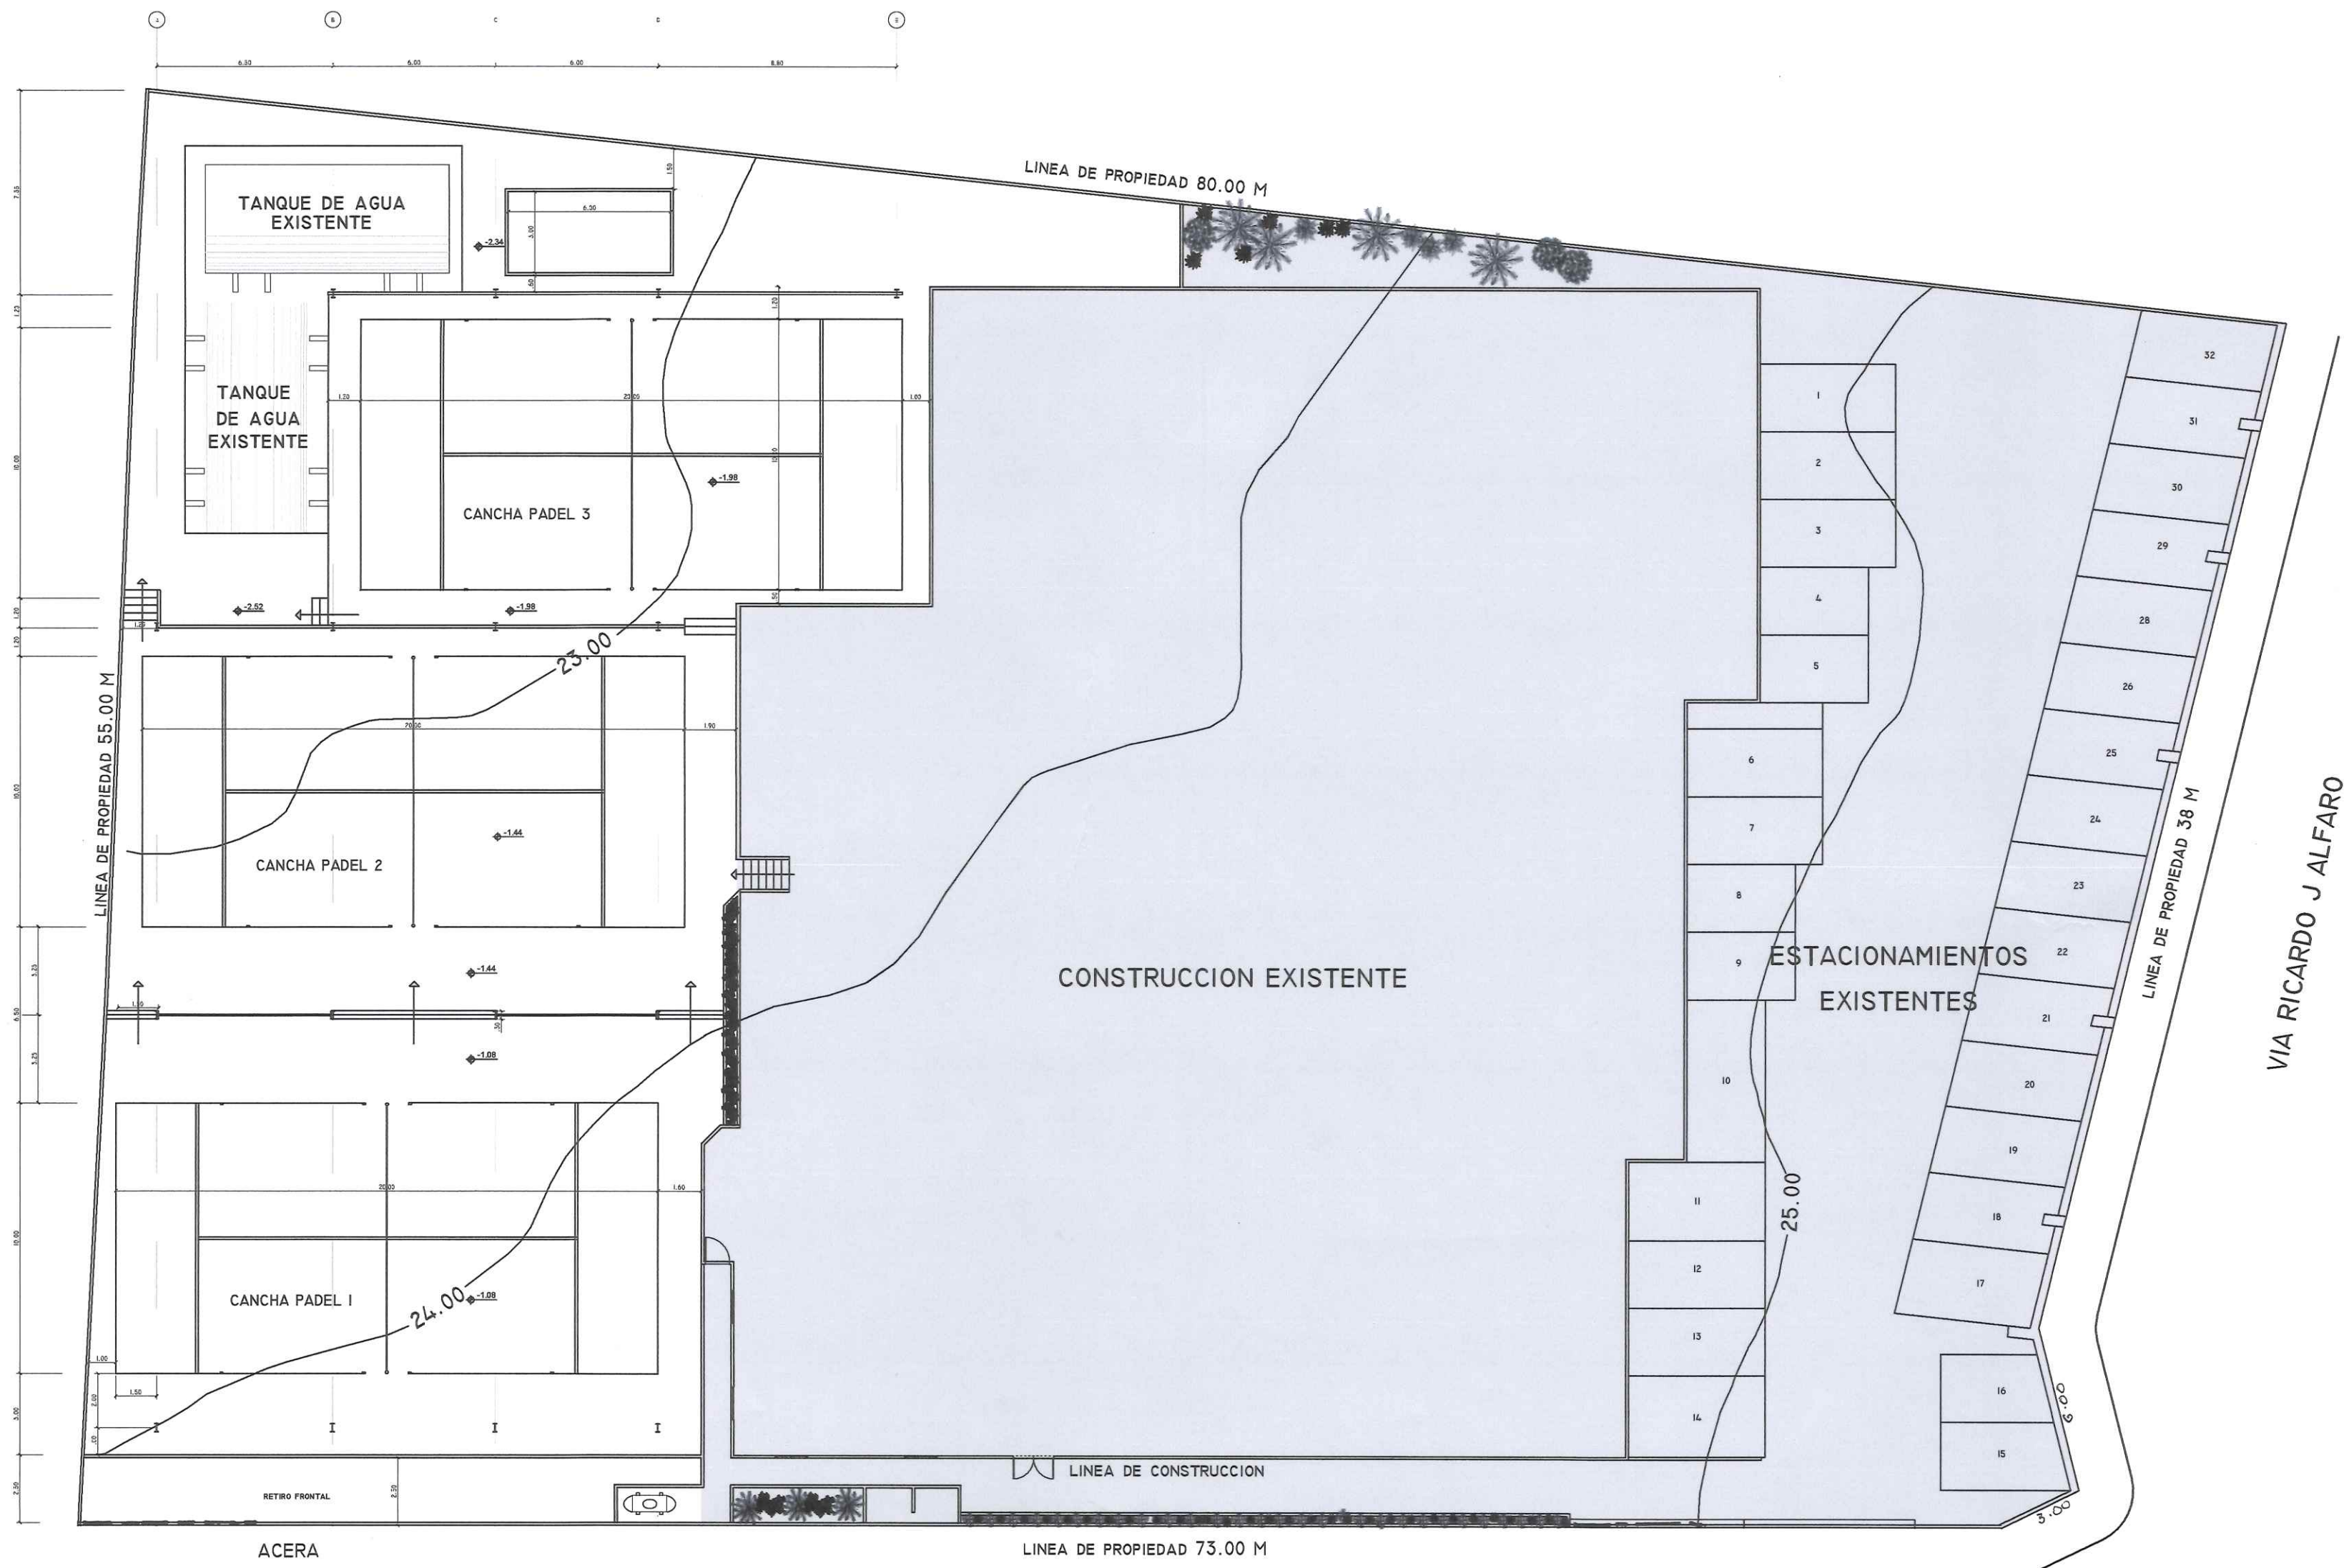

CALLE 68 OESTE O CALLE 4TA
(CALLE JEPTNA DUNCAN)

PLANTA ARQUITECTONICA ESC 1:200

CALLE 68 OESTE O CALLE 4TA
(CALLE JEPTNA DUNCAN)

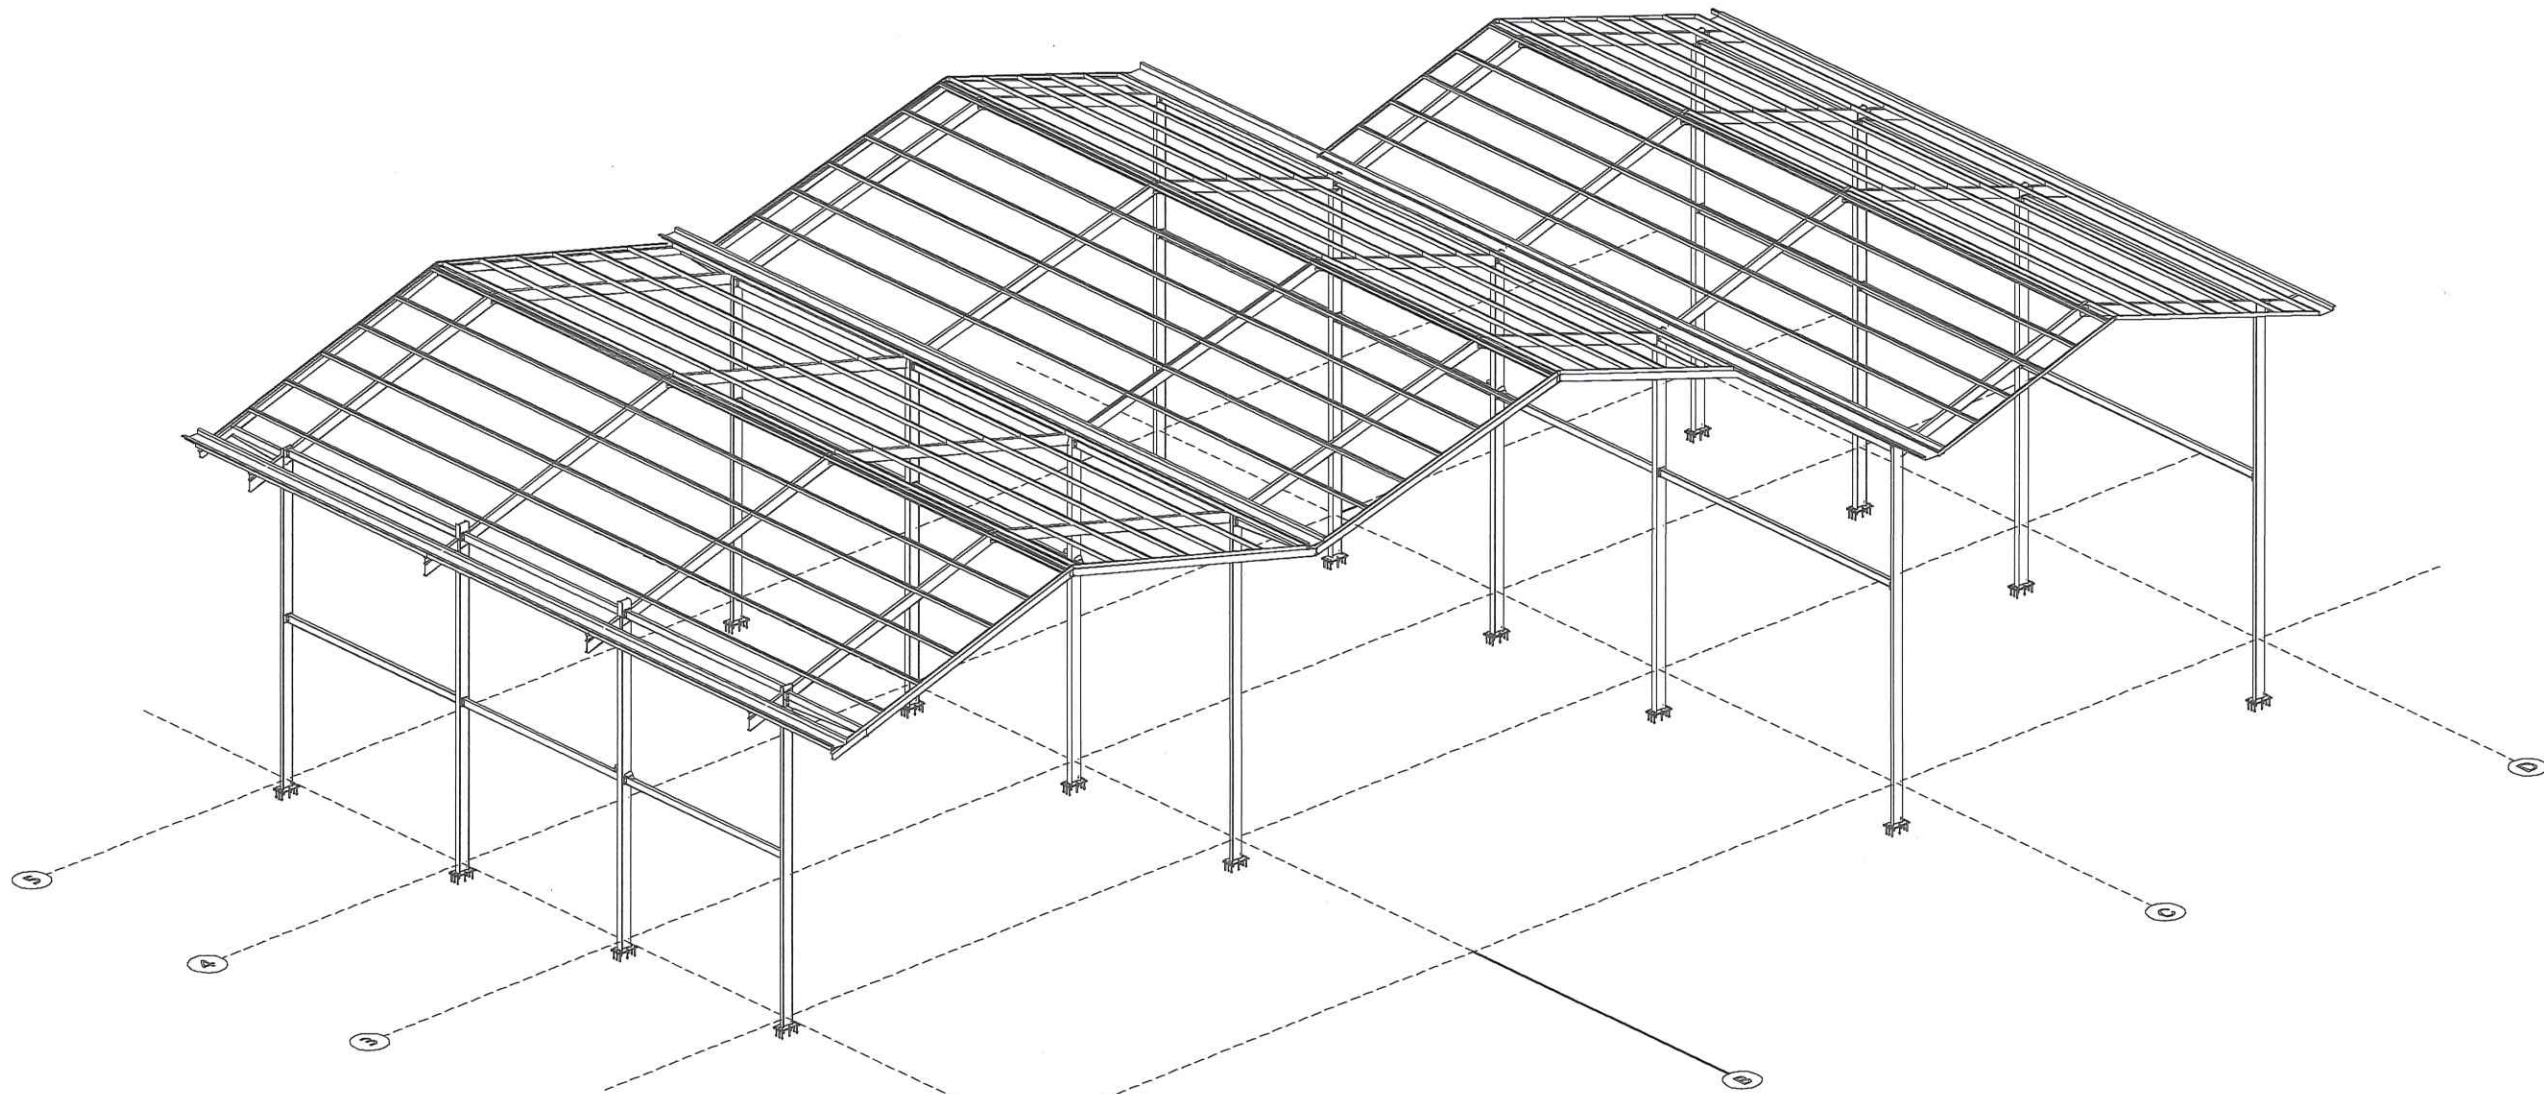

ISOMETRÍA DE LA ESTRUCTURA
REFERENCIAL

PLANTA ARQUITECTURA
ESC. 1:200

JAHIL CEREZO
ARQUITECTO

ANTEPROYECTO
AMPLIACIÓN CANCHAS DE PADEL

PROPIETARIO: RASTROJOS, S.A

UBICACIÓN: CALLE JEPTNA DUNCAN, LA LOCERIA
CORREGIMIENTO DE CURUNDÚ
DISTRITO Y PROVINCIAL DE PANAMA

Jahil Cerezo

PROPIETARIO

JAVIER MIRÓ ELETA
C.I.:8-316-770






DIR. OBRAS & CONSTRUCCIONES MUNICIPALES

CONTENIDO:
MOVIMIENTO DE TIERRA
NIVELACION DE PISO EXISTENTE

HOJA # A-1 TOTAL DE HOJAS 1/2

ESCALA INDICADA

JAHIL MARCELINO CEREZO V.
ARQUITECTO
LICENCIA NO. 2015-001-154
Jahil Cerezo
FIRMA
Ley 15 del 26 de enero de 1959
Junta Técnica de Ingeniería y Arquitectura

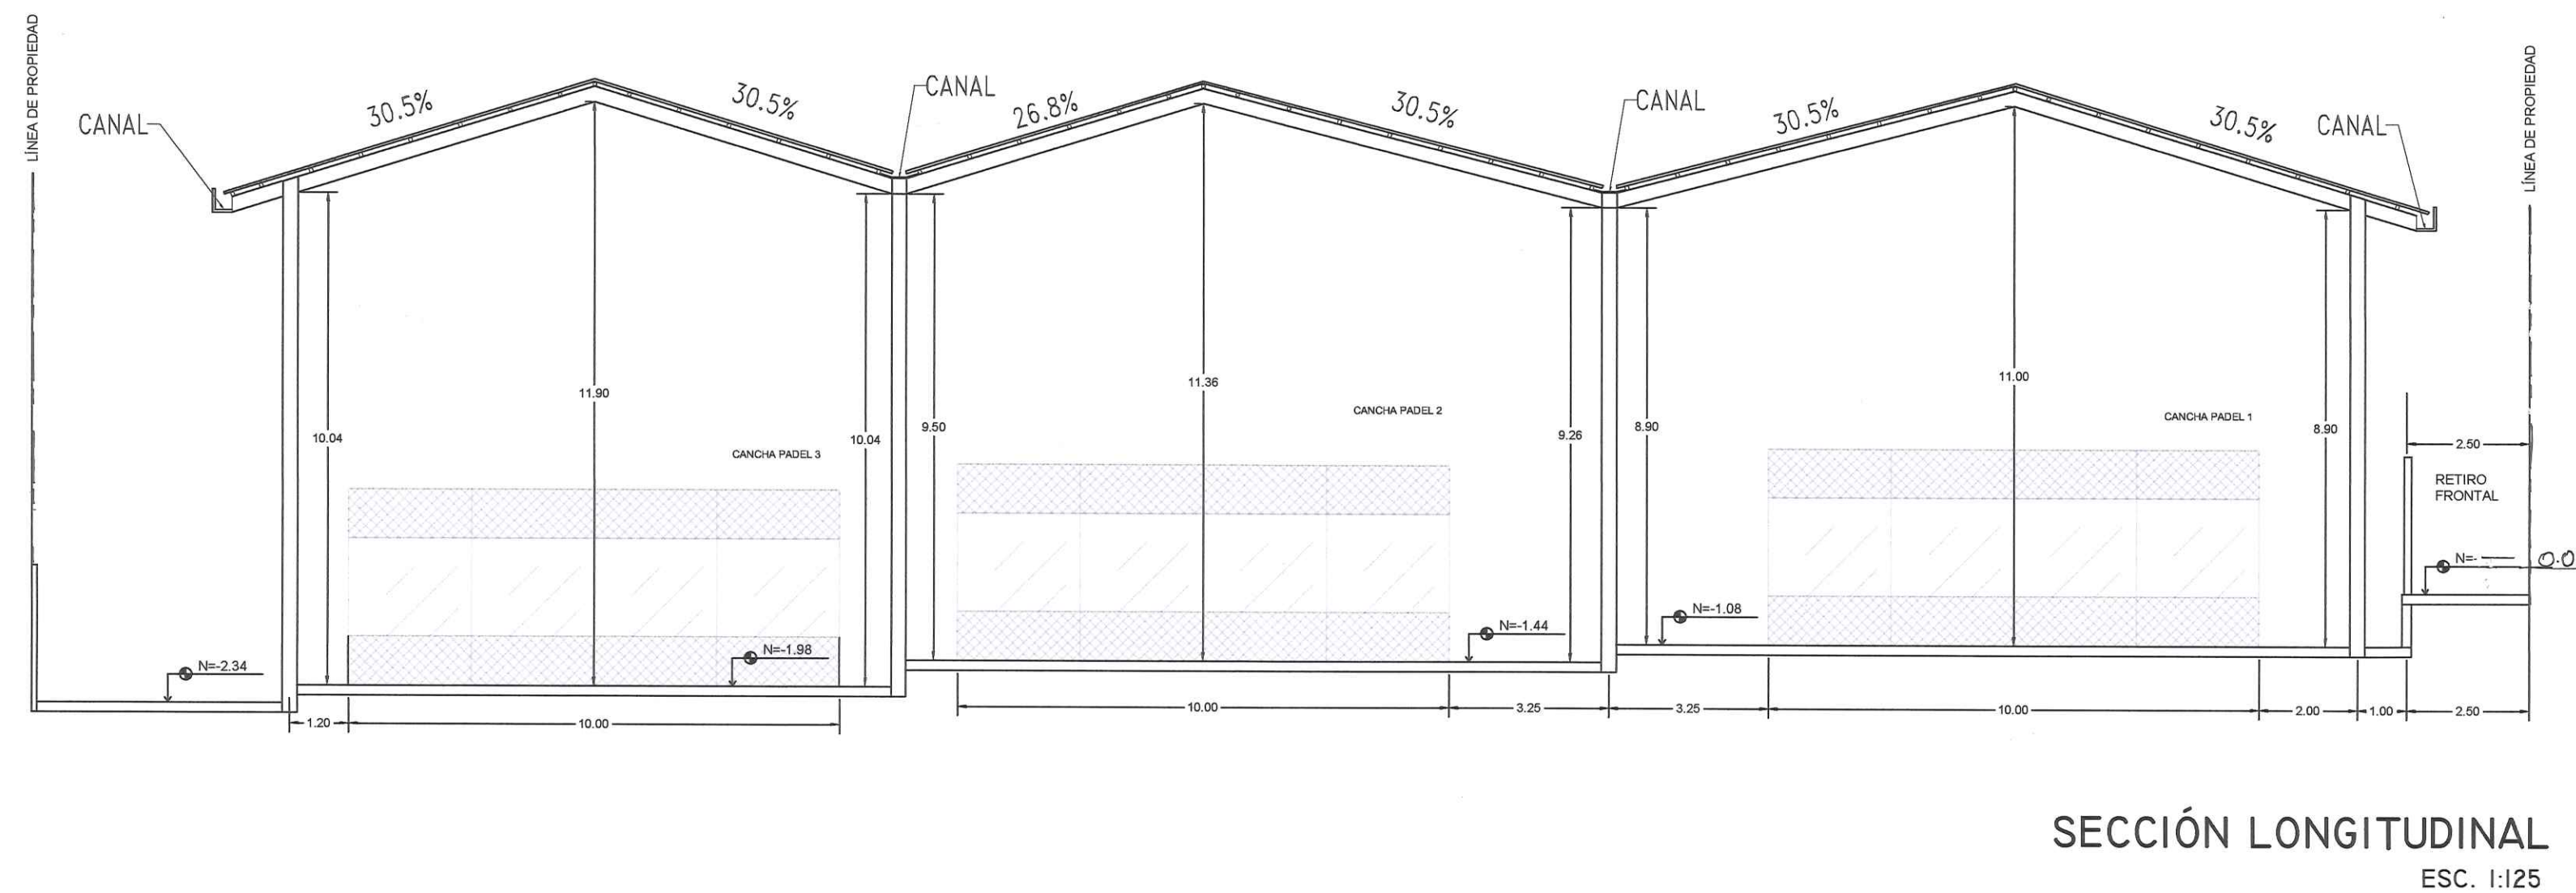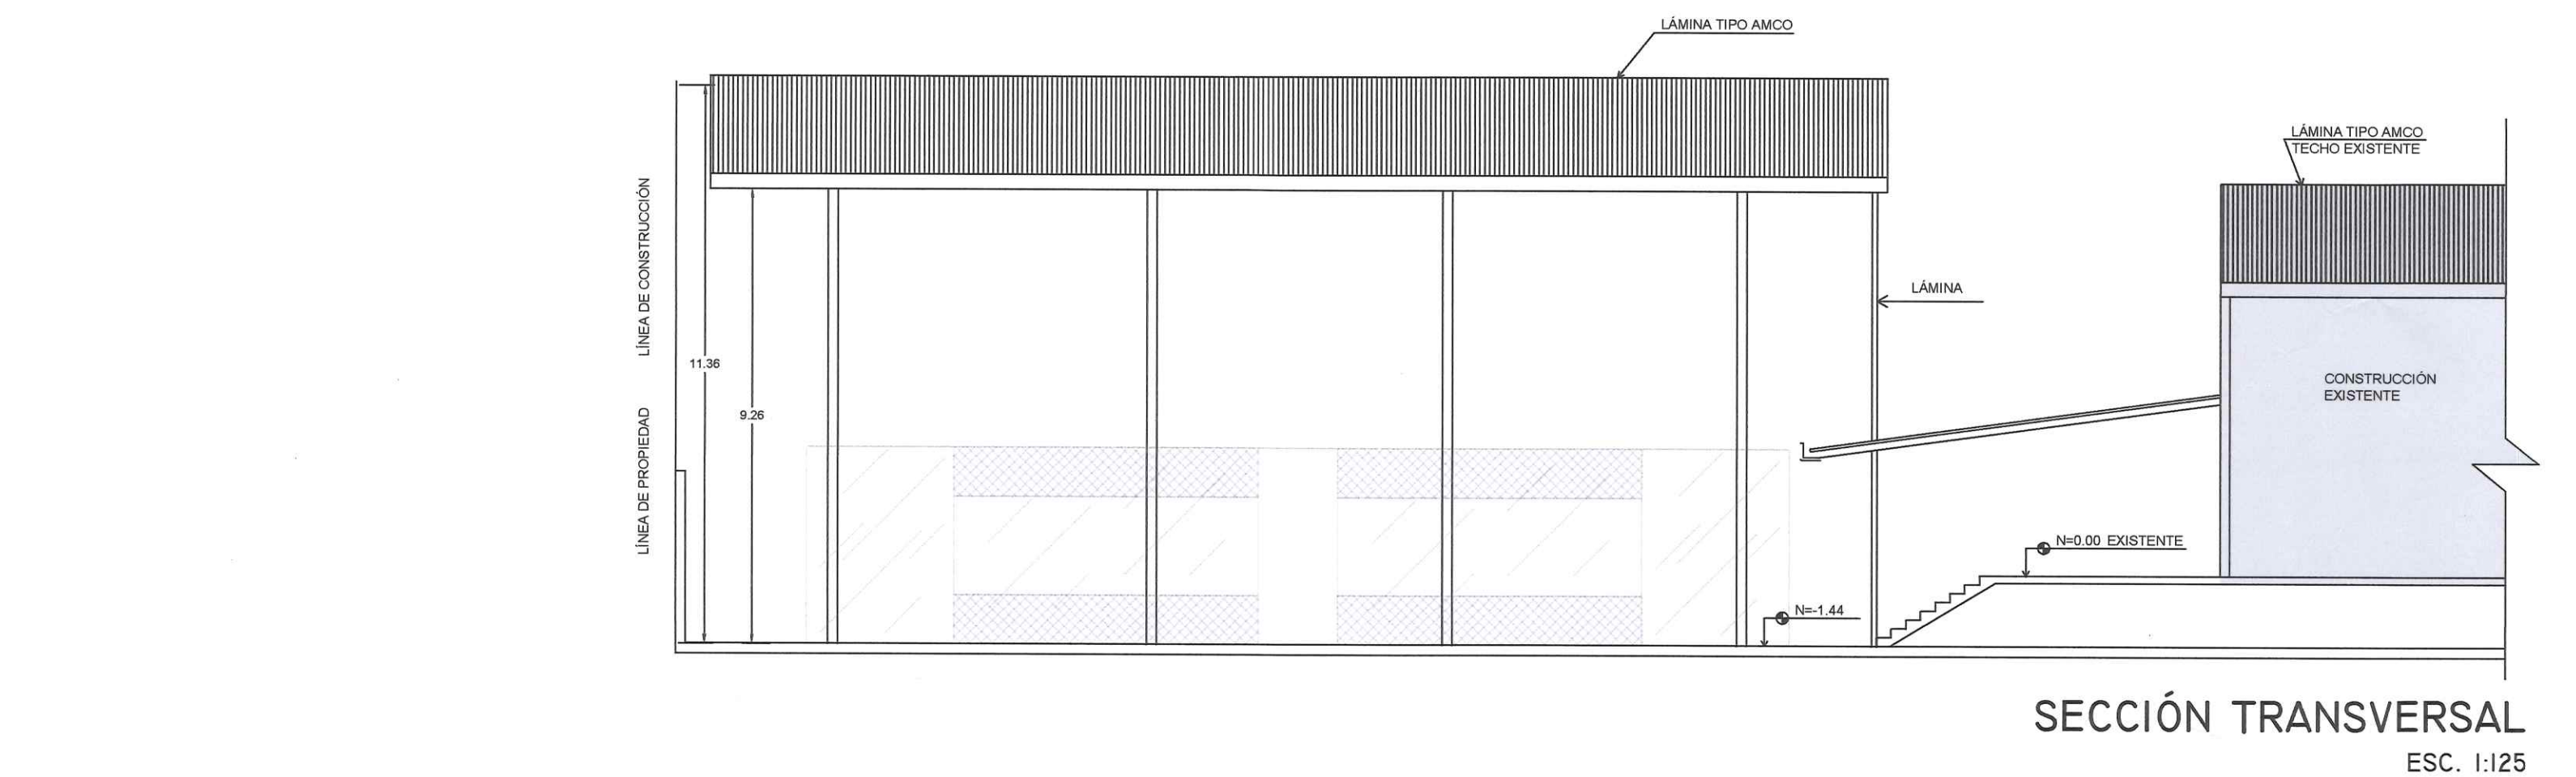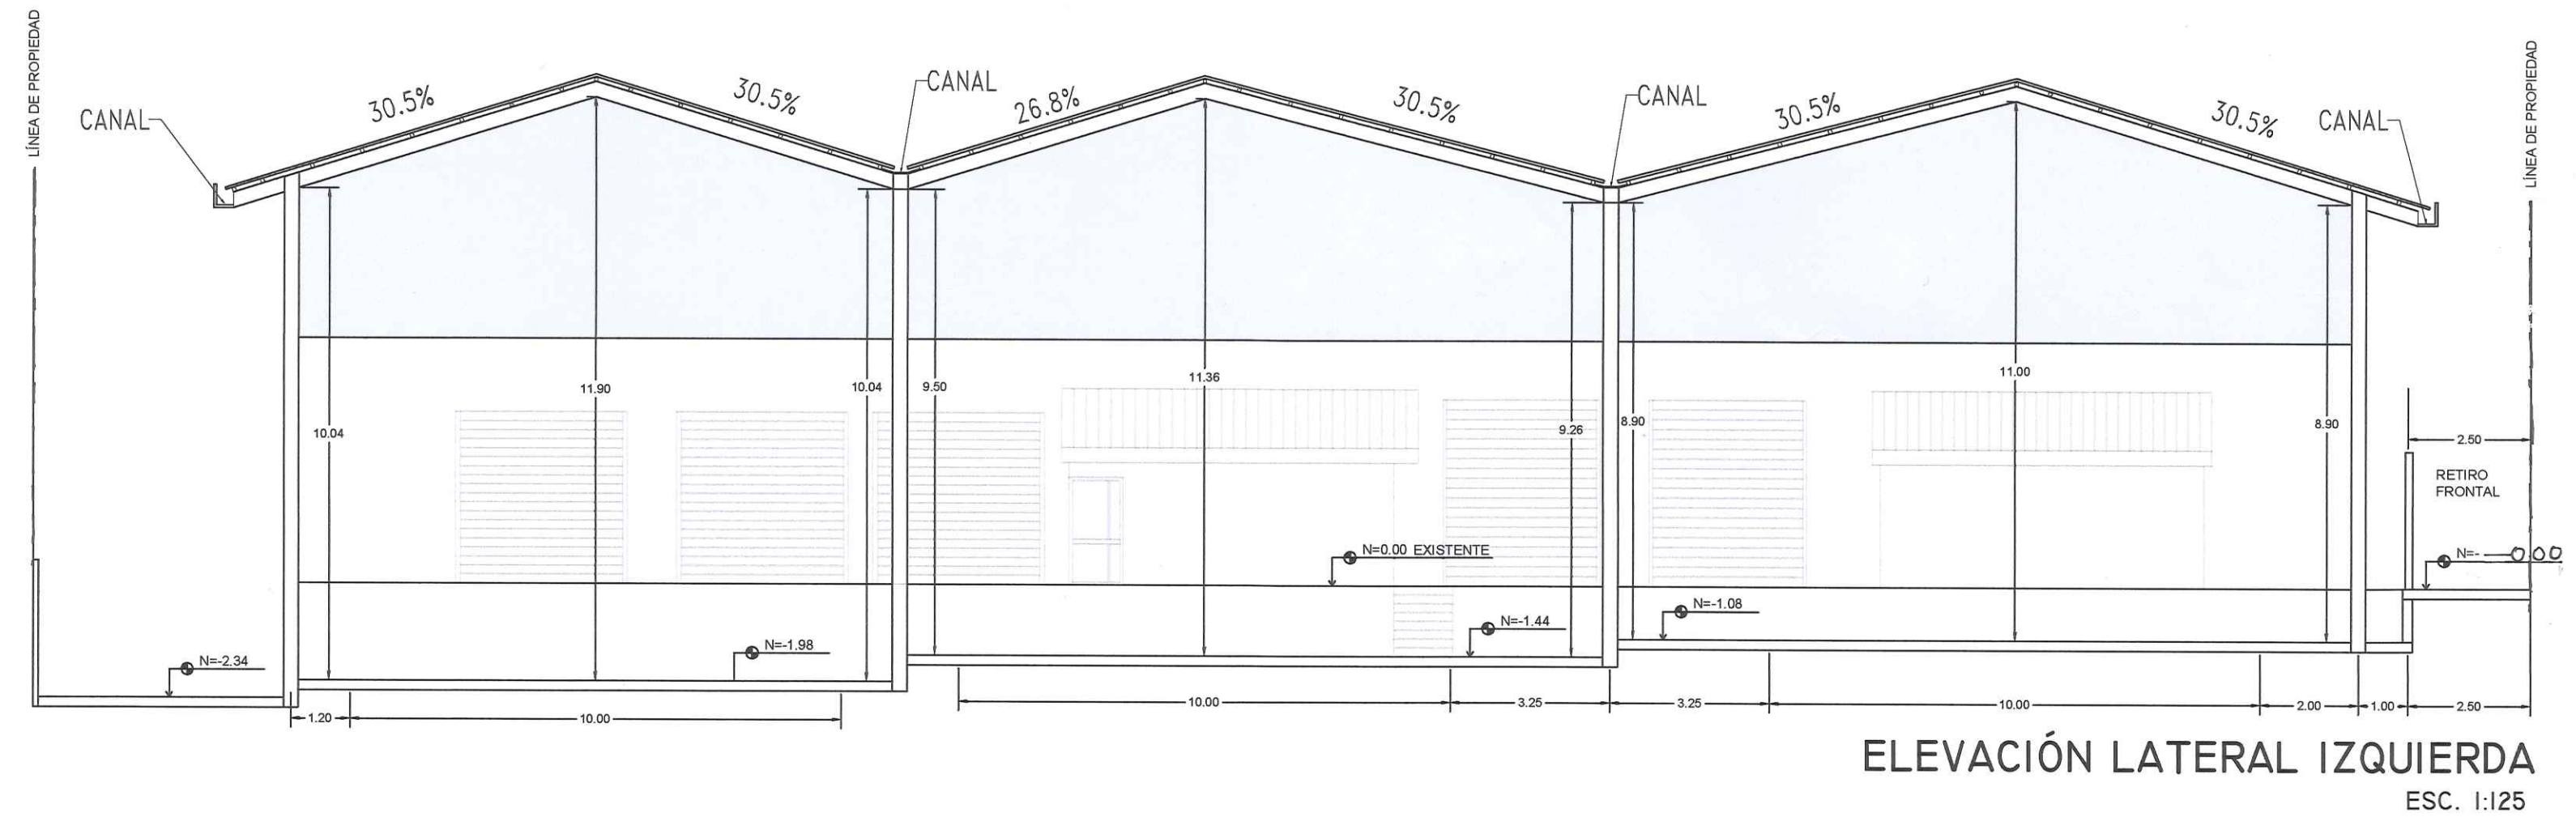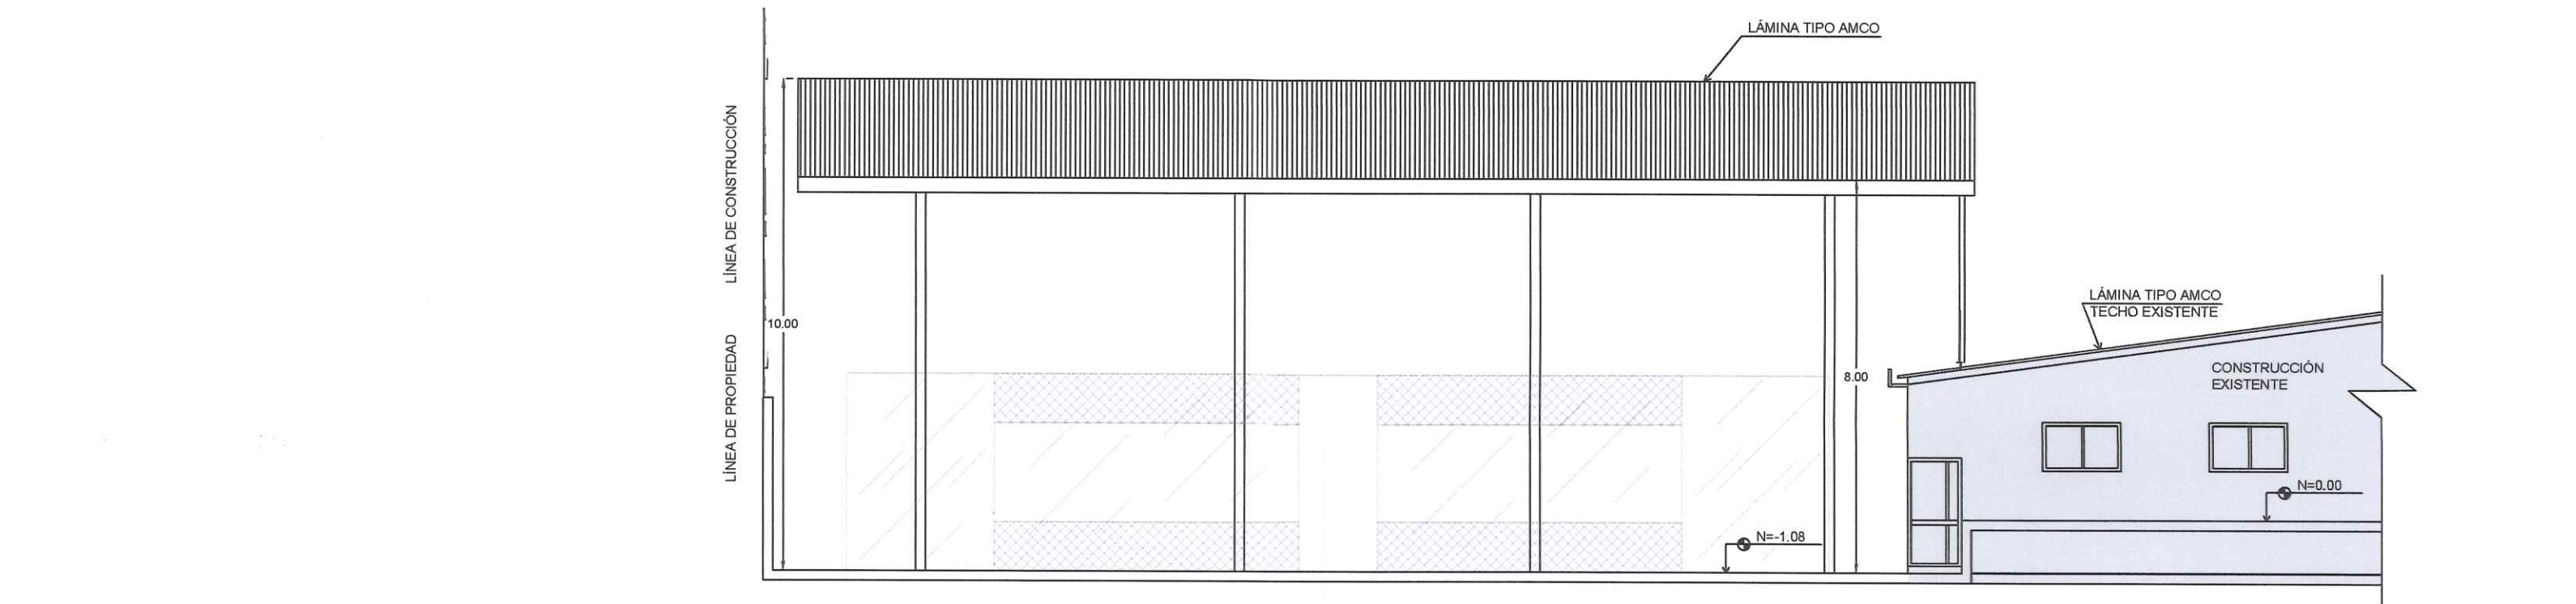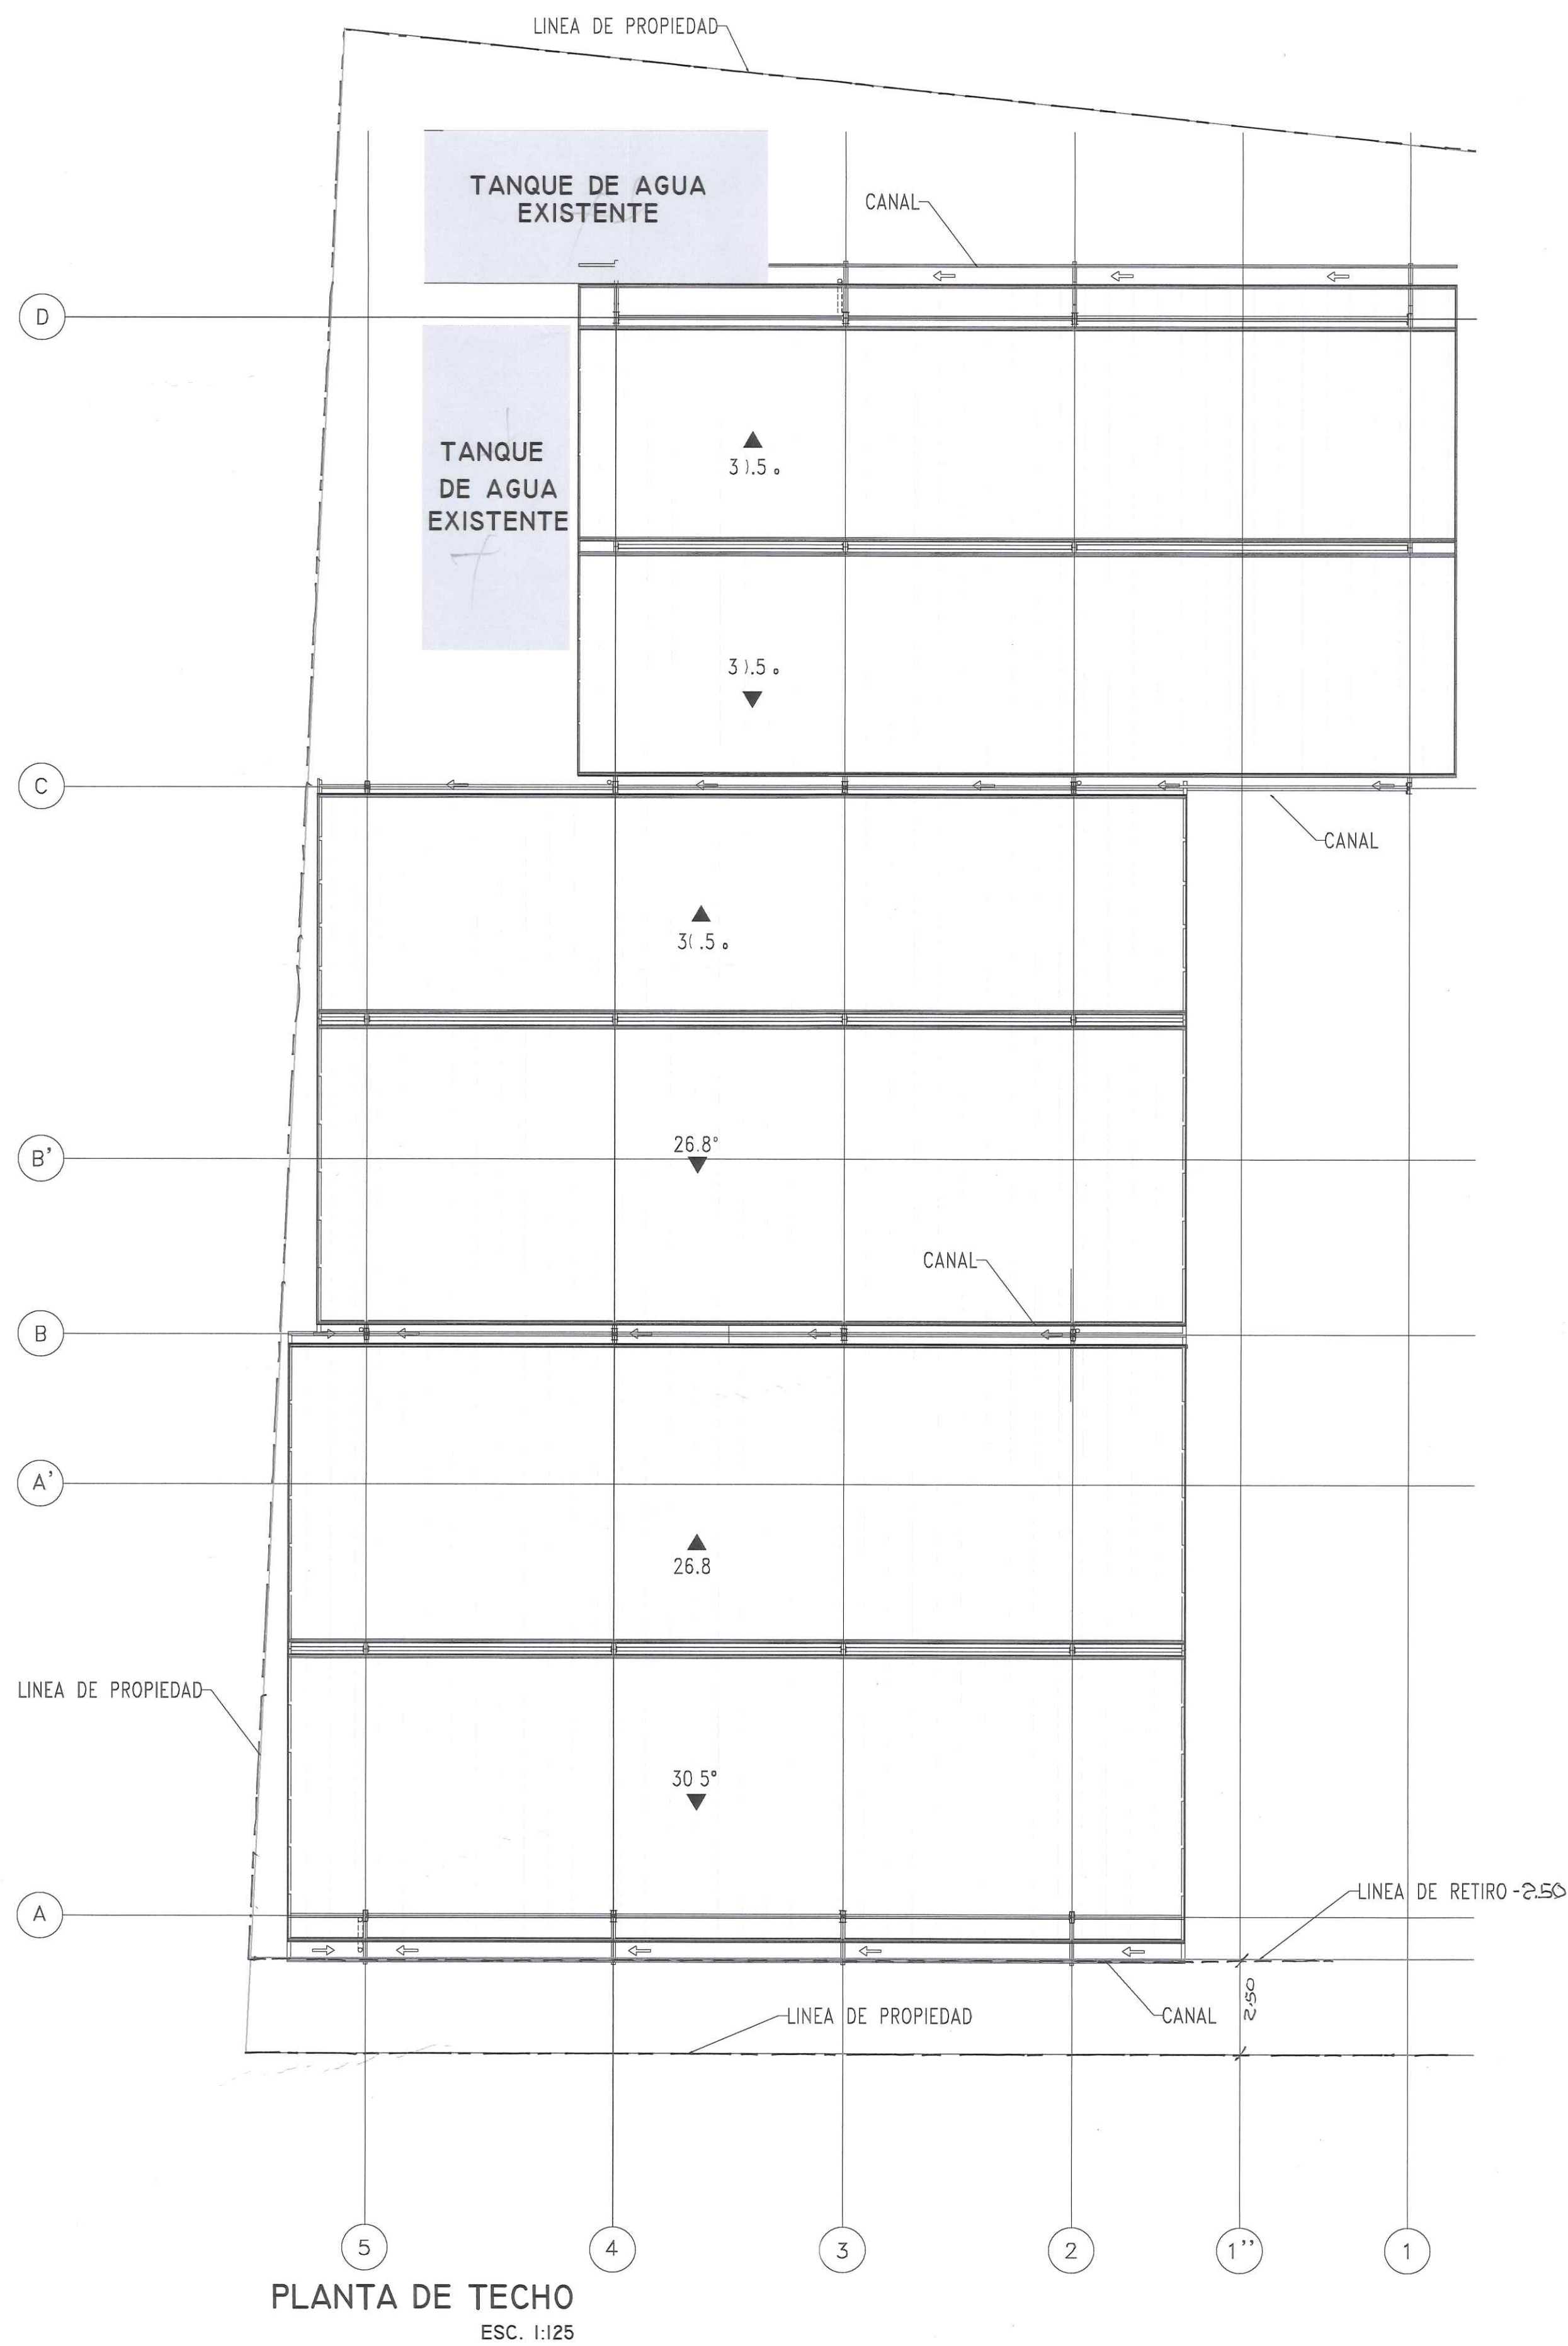

JAHIL CEREZO
ARQUITECTO

ANTEPROYECTO
AMPLIACIÓN CANCHAS DE PADEL

PROPIETARIO: RASTROJOS, S.A

UBICACIÓN: CALLE JEPTNA DUNCAN, LA LOCERIA
CORREGIMIENTO DE CURUNDÚ
DISTRITO Y PROVINCIAL DE PANAMA

Jahil Cerezo

PROPIETARIO
JAVIER MIRÓ ELETA
C.I.:8-316-770

DIR. OBRAS & CONSTRUCCIONES MUNICIPALES

CONTENIDO:
MOVIMIENTO DE TIERRA
NIVELACION DE PISO EXISTENTE

HOJA # A-2 TOTAL DE HOJAS 2/2

ESCALA INDICADA

JAHIL MARCELINO CEREZO V.
ARQUITECTO
LICENCIA NO. 2015-001-154
Jahil Cerezo
FIRMA
Ley 15 del 25 de enero de 1999
Junta Técnica de Ingeniería y Arquitectura