




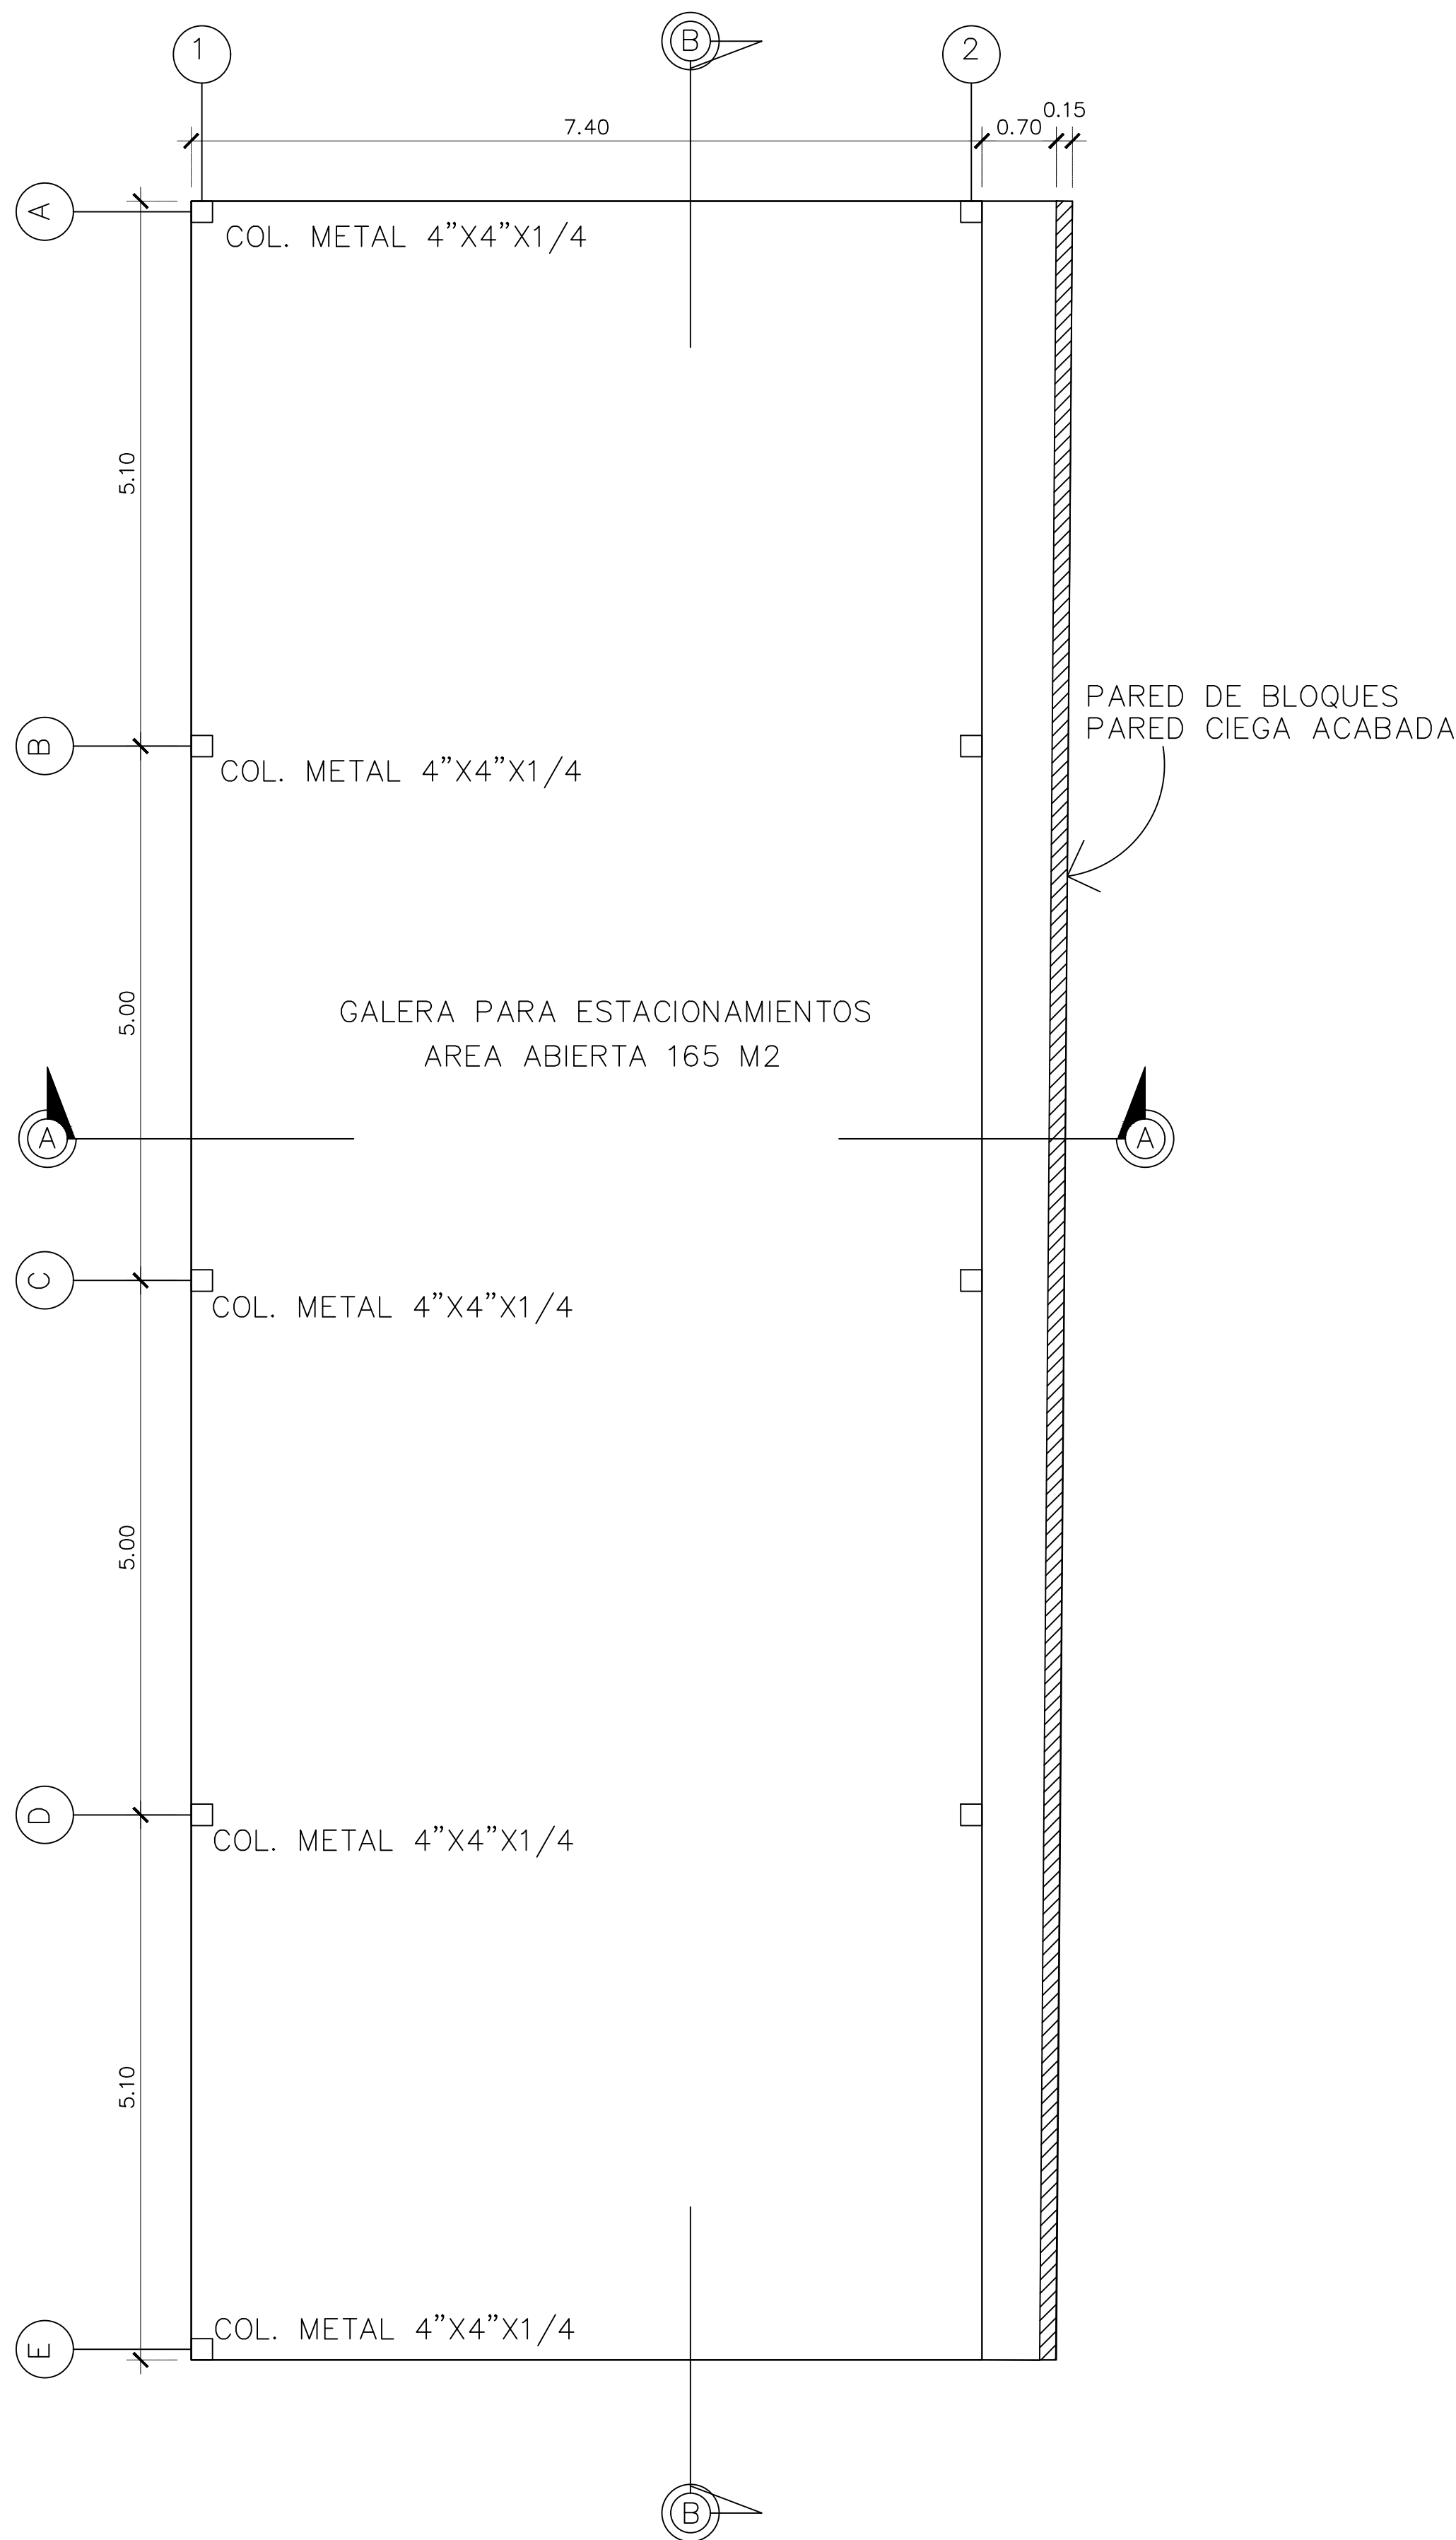


PLANTA ARQUITECTONICA
ESCALA: 1: 50.

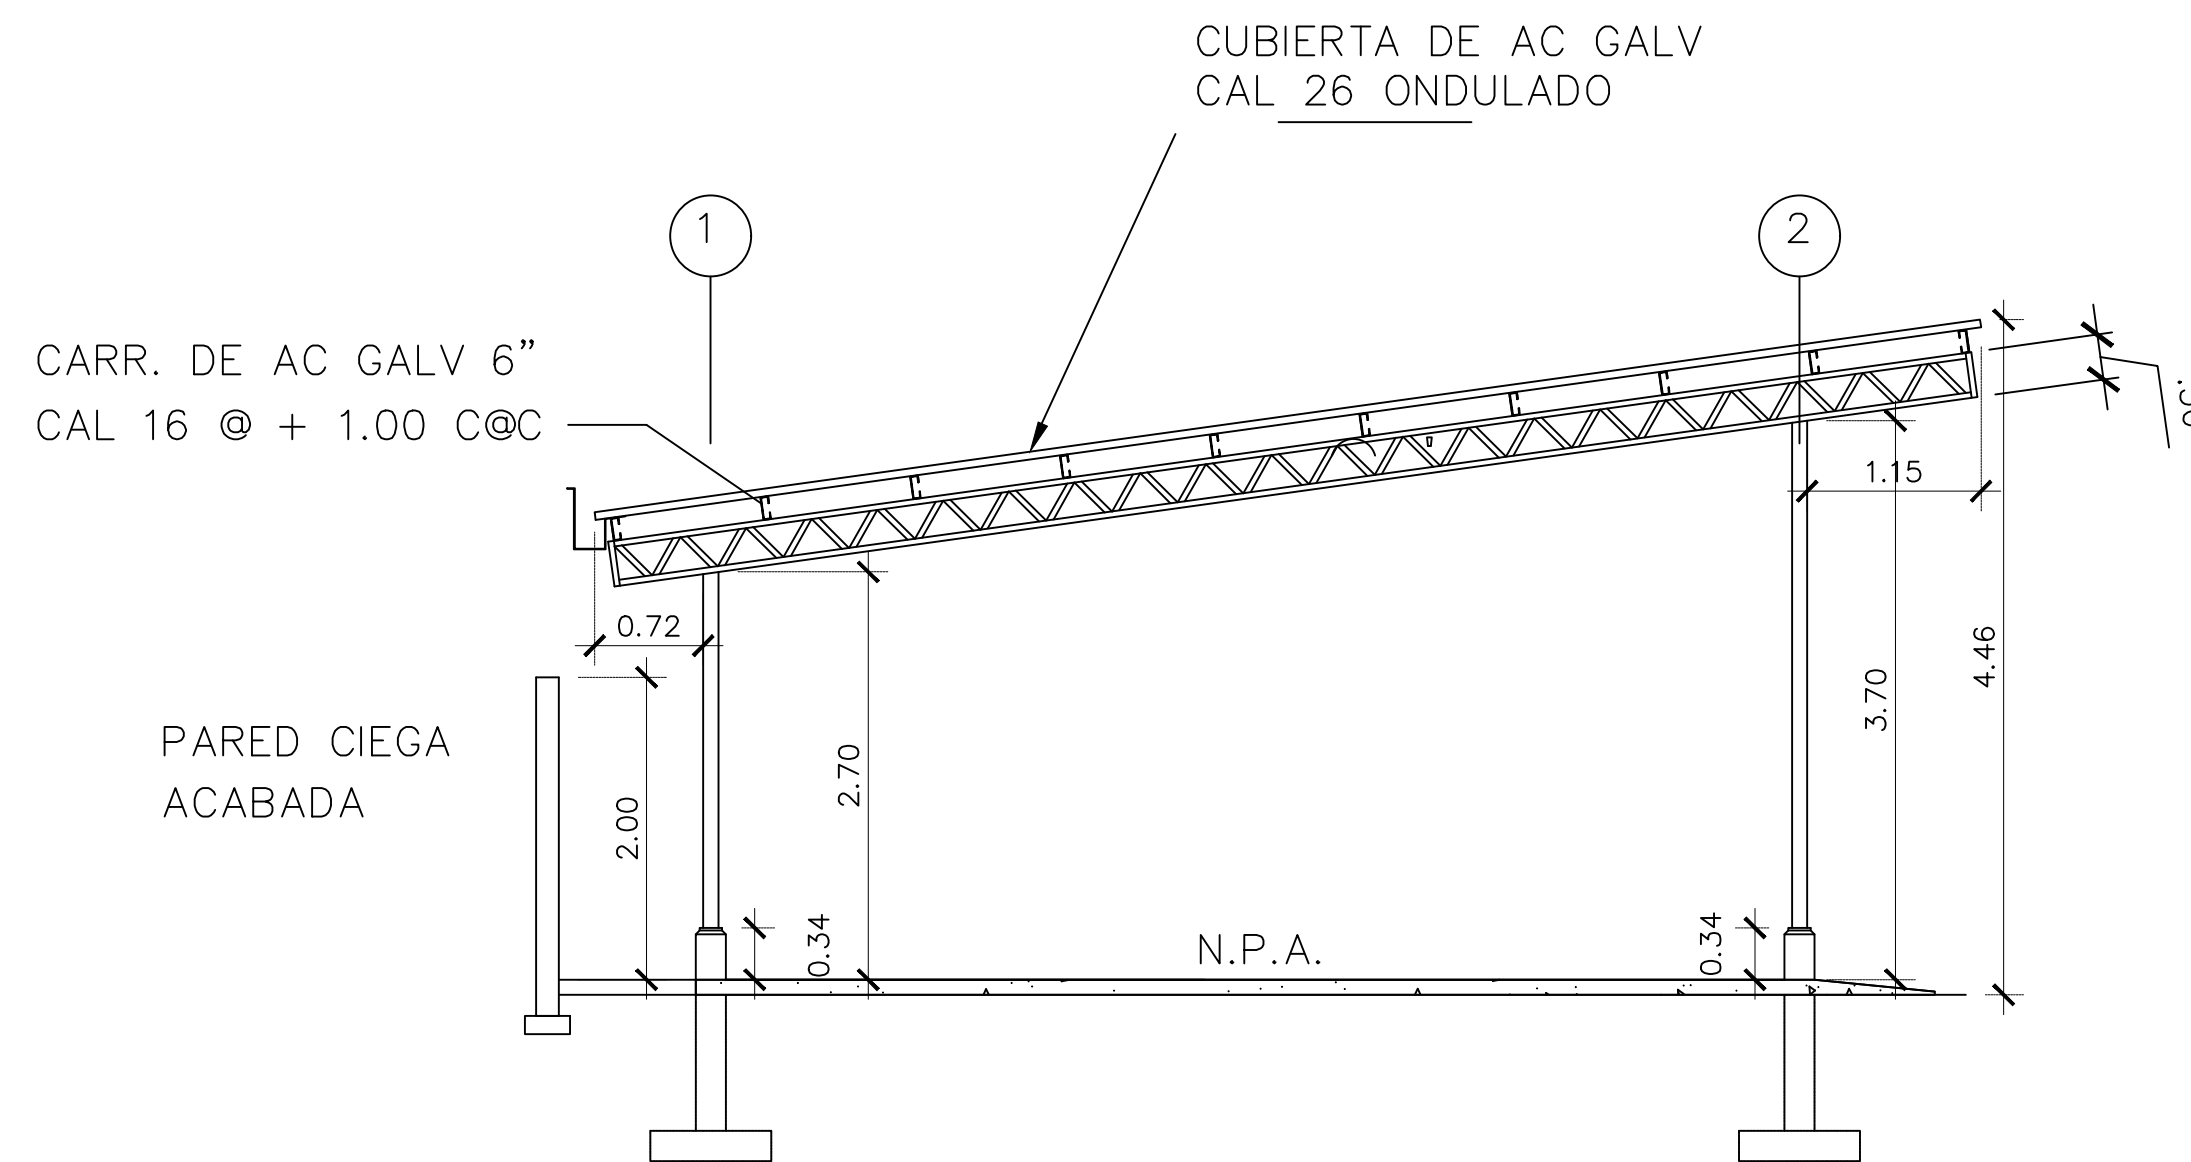

ELEVACION FRONTAL
ESCALA: 1: 50.

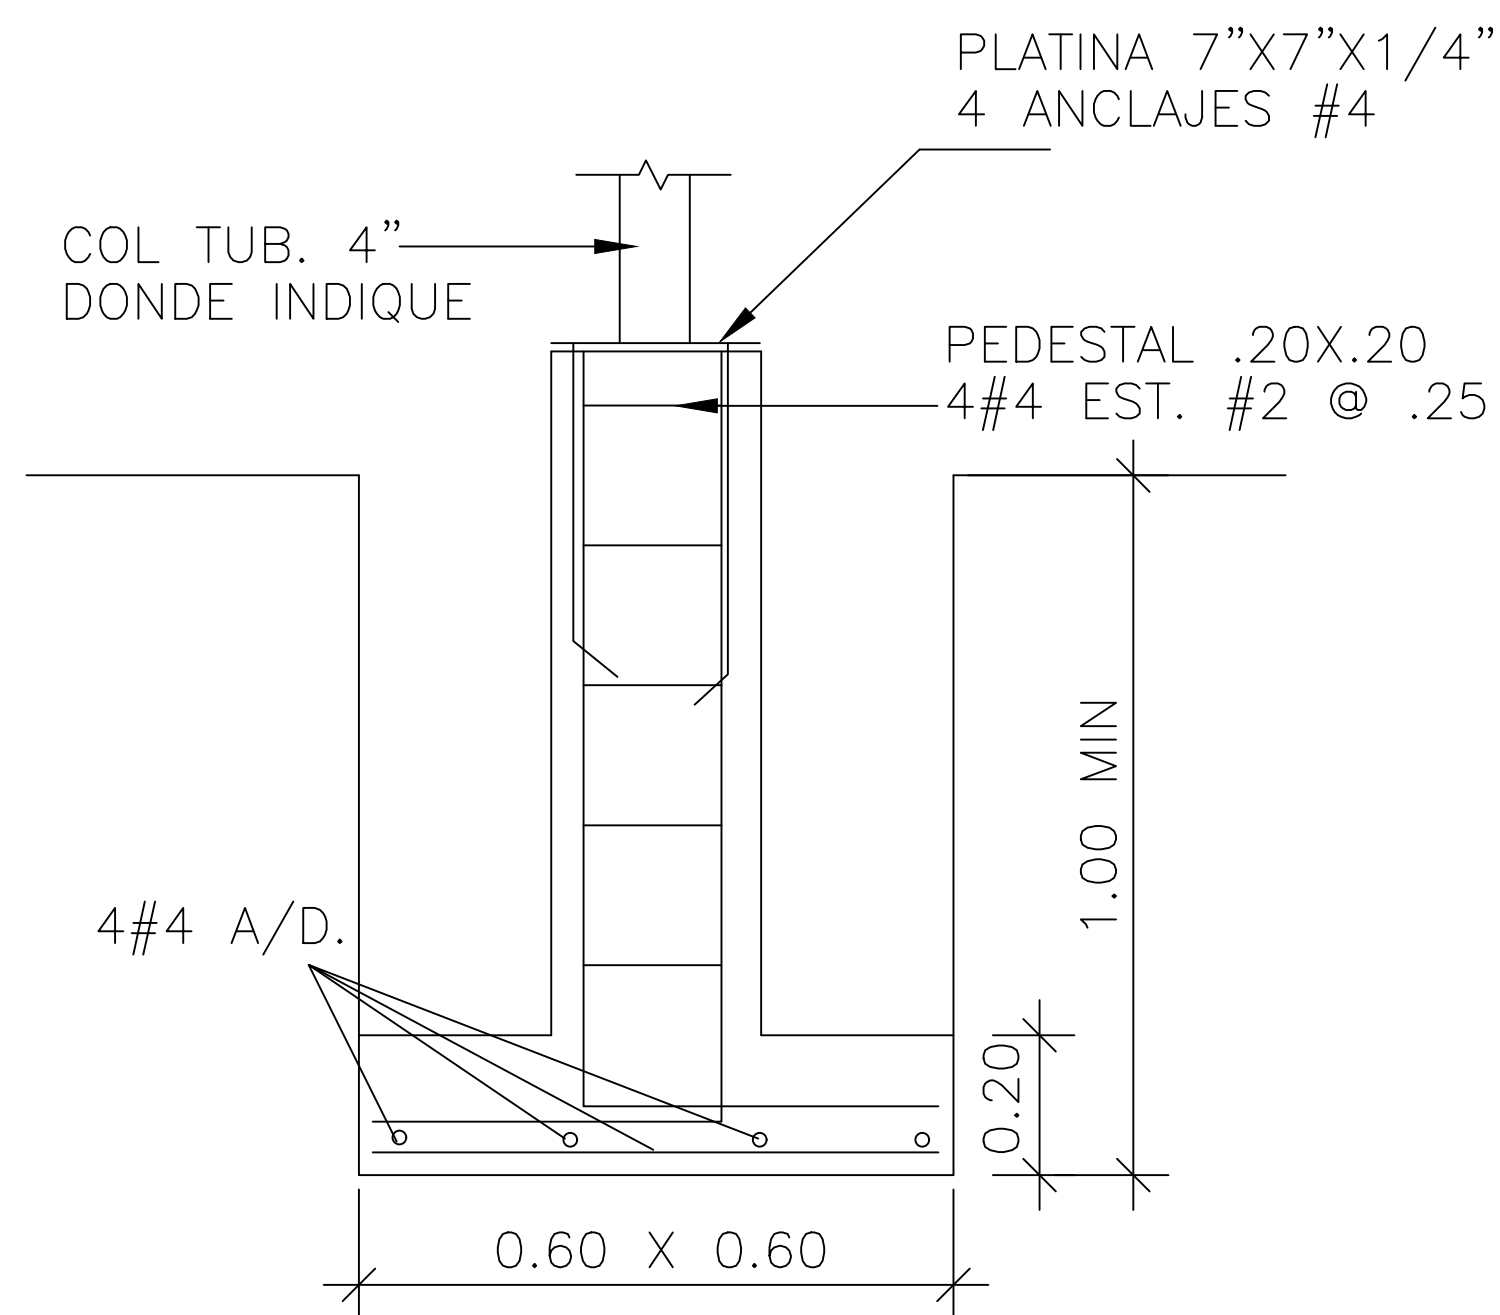

DETALLE DE ZAPATA
ESCALA: 1: 20.

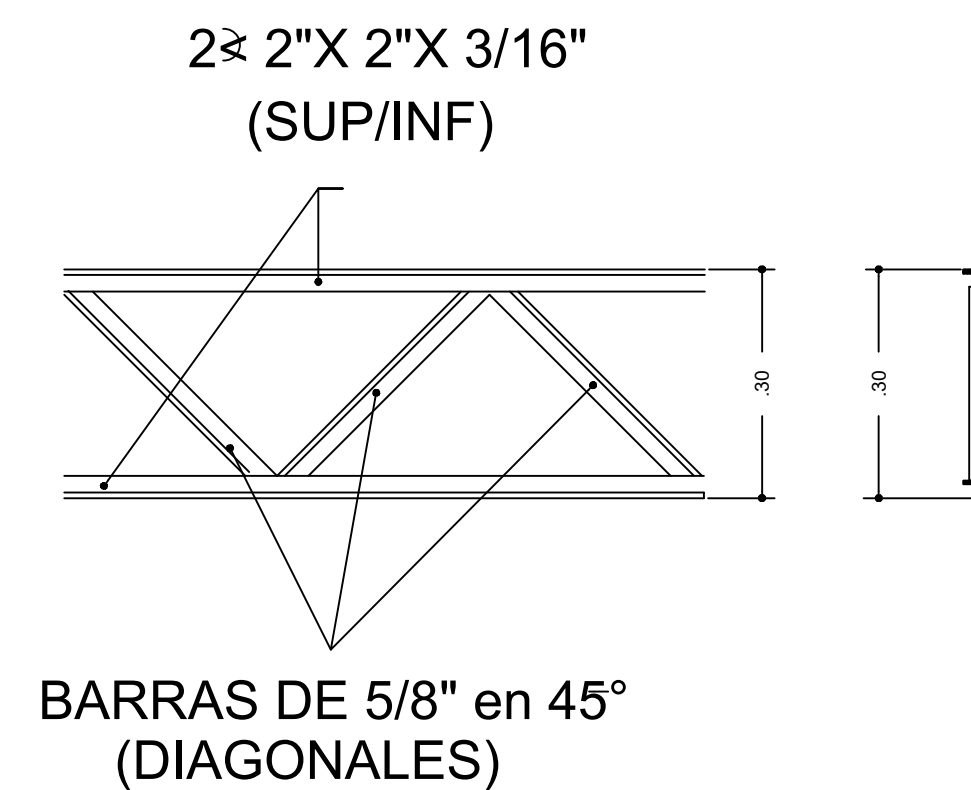

DETALLE DE CERCHA
ESCALA: 1: 20.

Op
ORESTES A. PEÑAFIEL Q.
ARQUITECTO

PROYECTO: ESTACIONAMIENTO	
UBICACION: PROVINCIA DE PANAMA DISTRITO DE PANAMA CORREGIMIENTO DE SAN FRANCISCO	
PROPIETARIO: AGUSTIN KU KWOK	
ID: 2-702-1262	
DISEÑO: O. PEÑAFIEL	DIBUJO: JACH
APROBADO:	
DIRECTOR DE OBRAS Y CONSTRUCCIONES	
REVISION:	FECHA: FEBRERO 2020
ESCALA: INDICADAS	CONTENIDO: LOCALIZACION
PLANO:	DICIPLINA: A-2 HOJAS: 2 DE --