




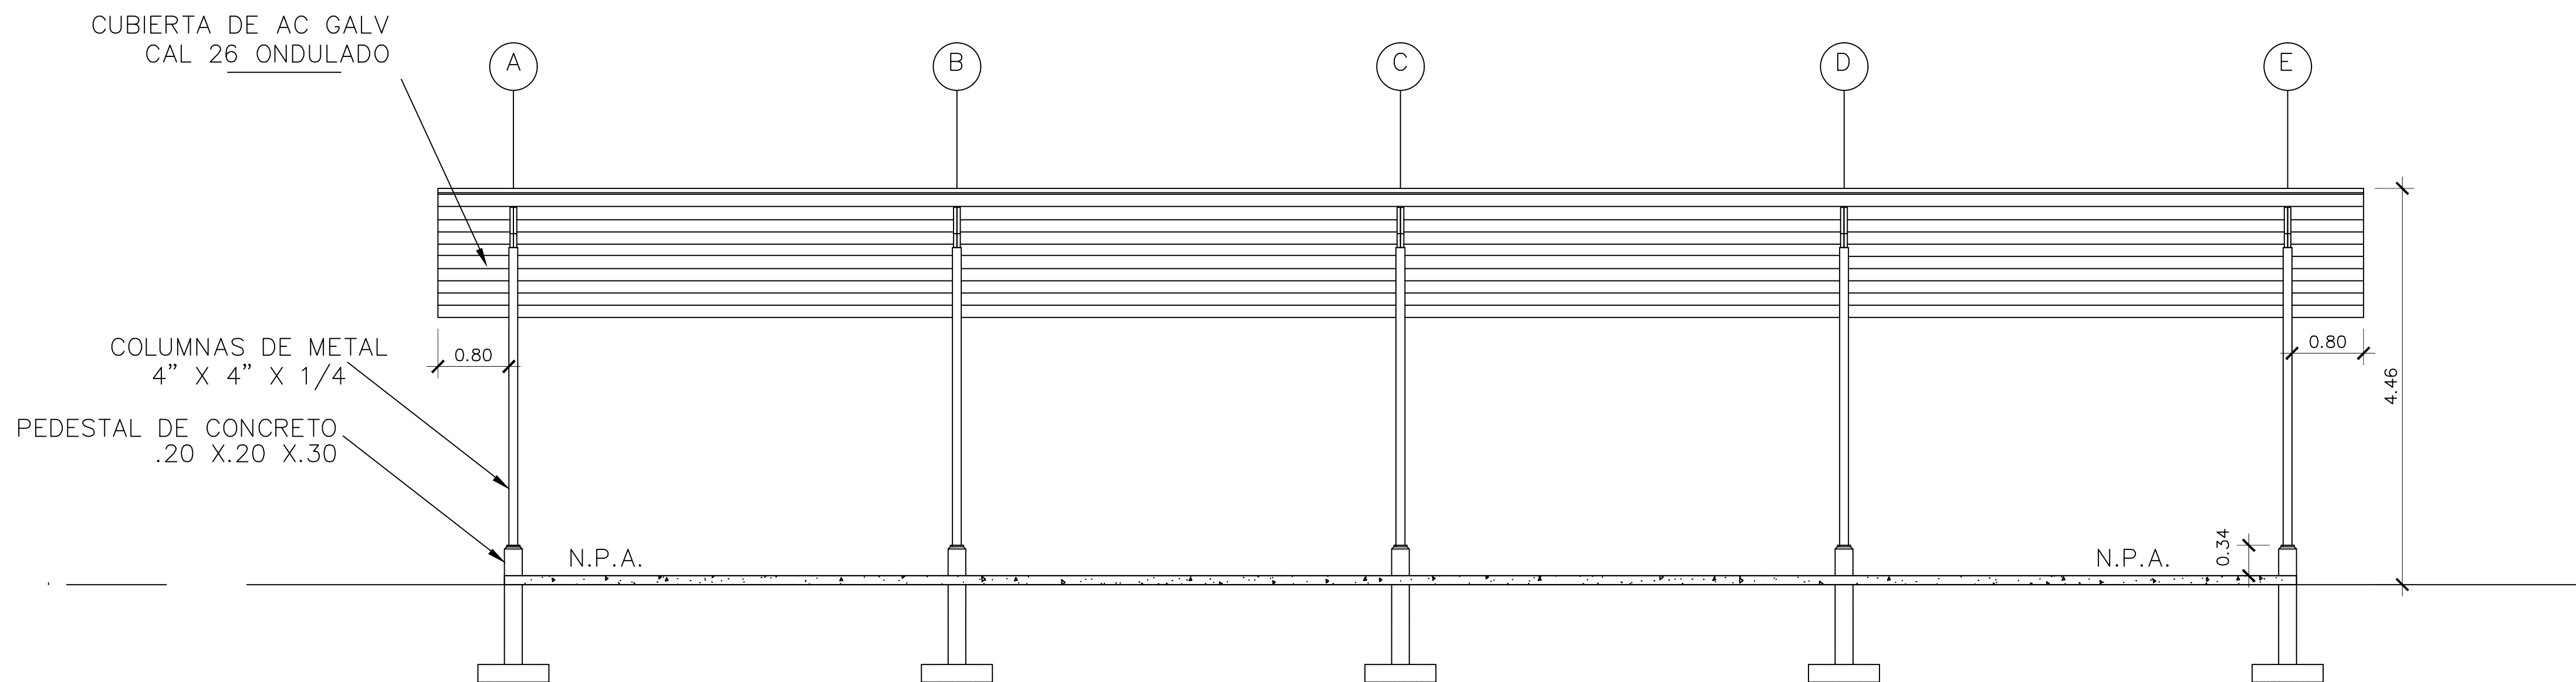

ELEVACION LATERAL IZQUIERDA / SECCION (B-B)
ESCALA: 1: 50.

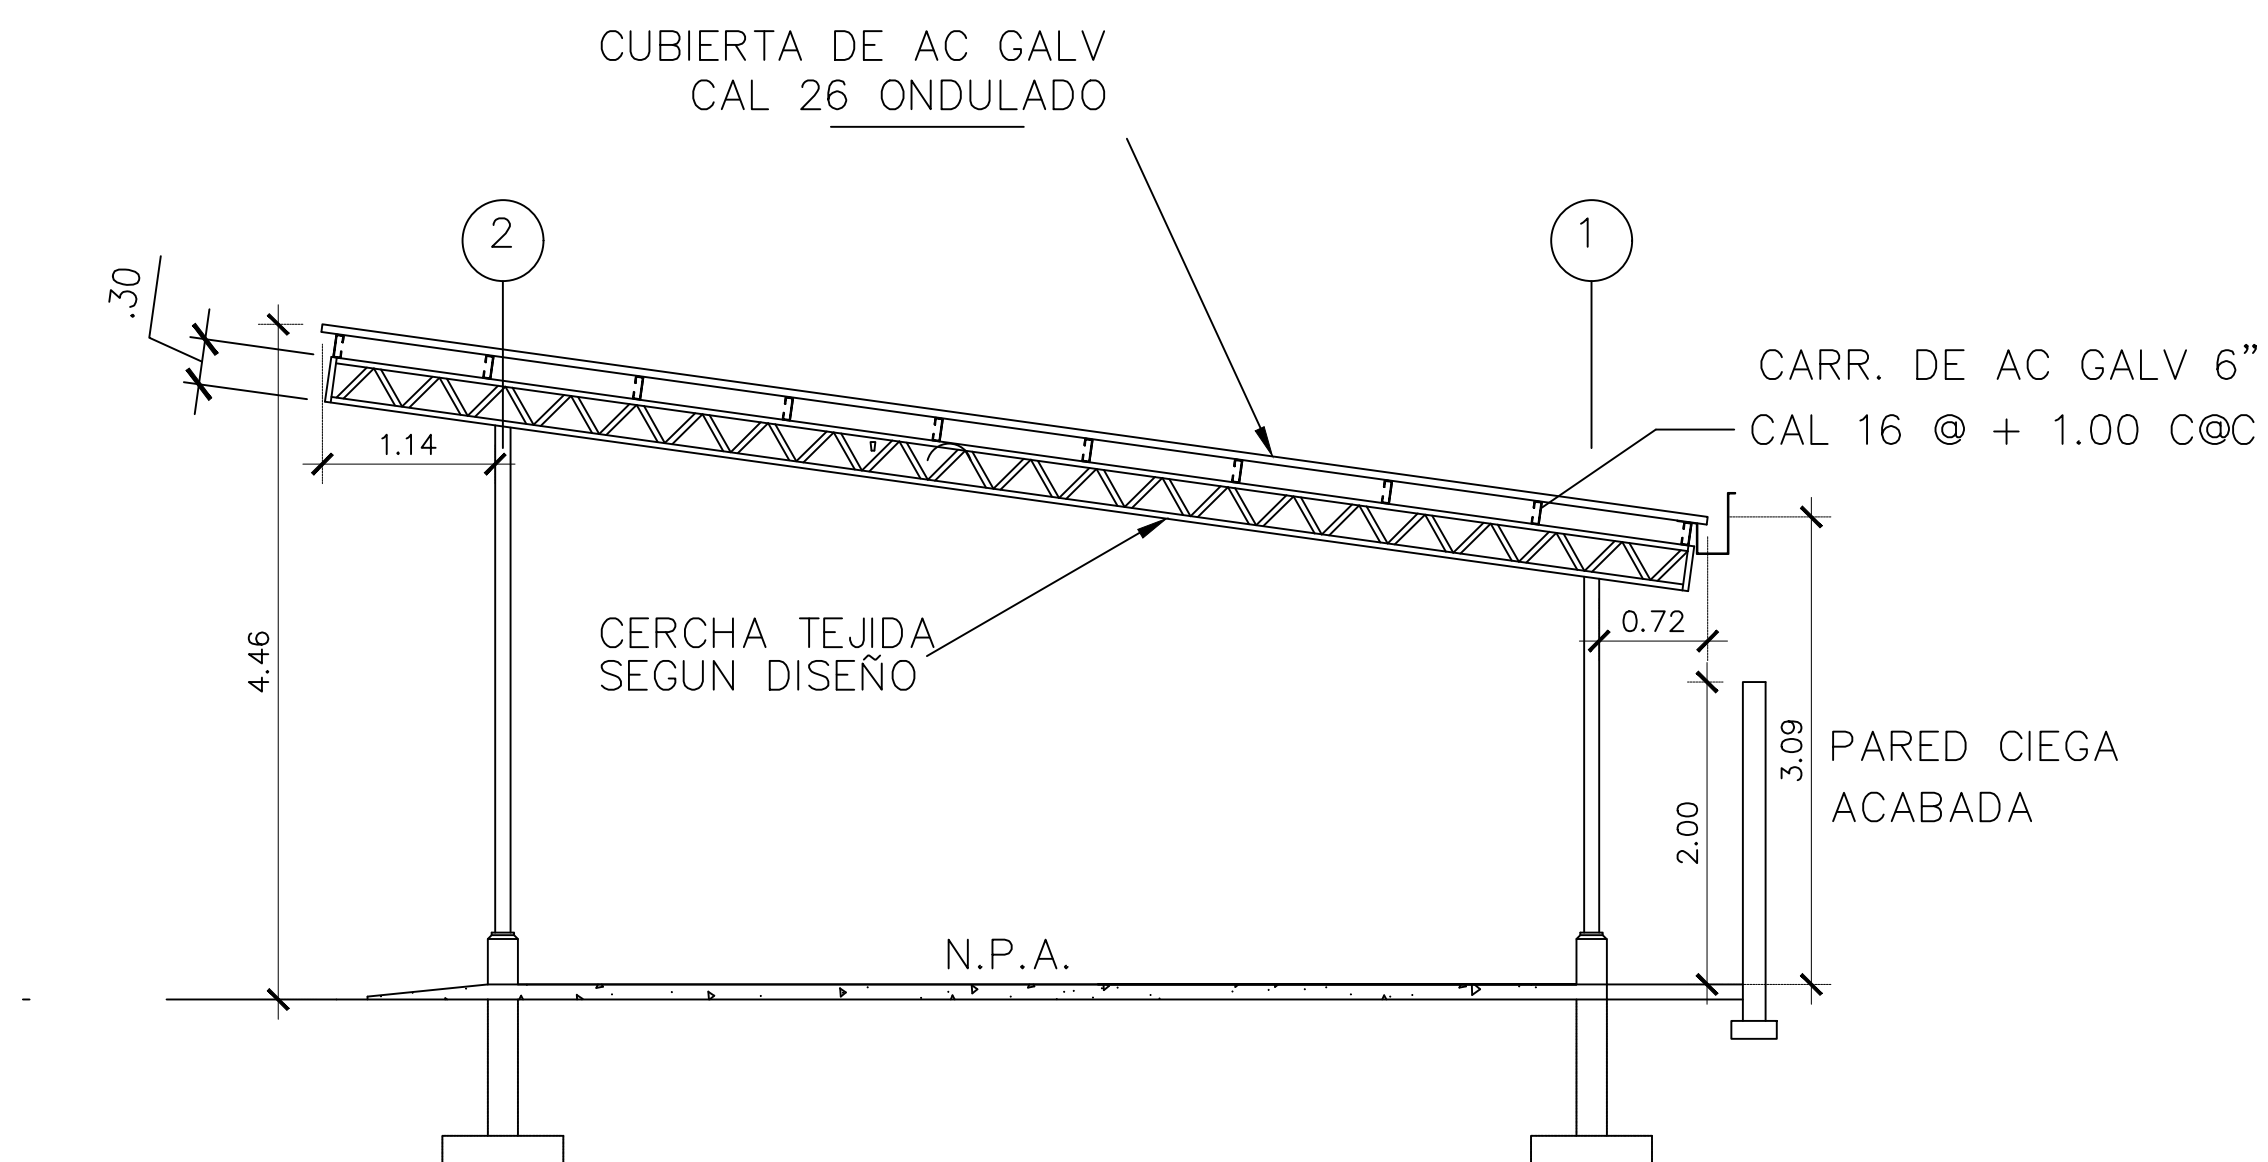

ELEVACION POSTERIOR / SECCION (A-A)
ESCALA: 1: 50.

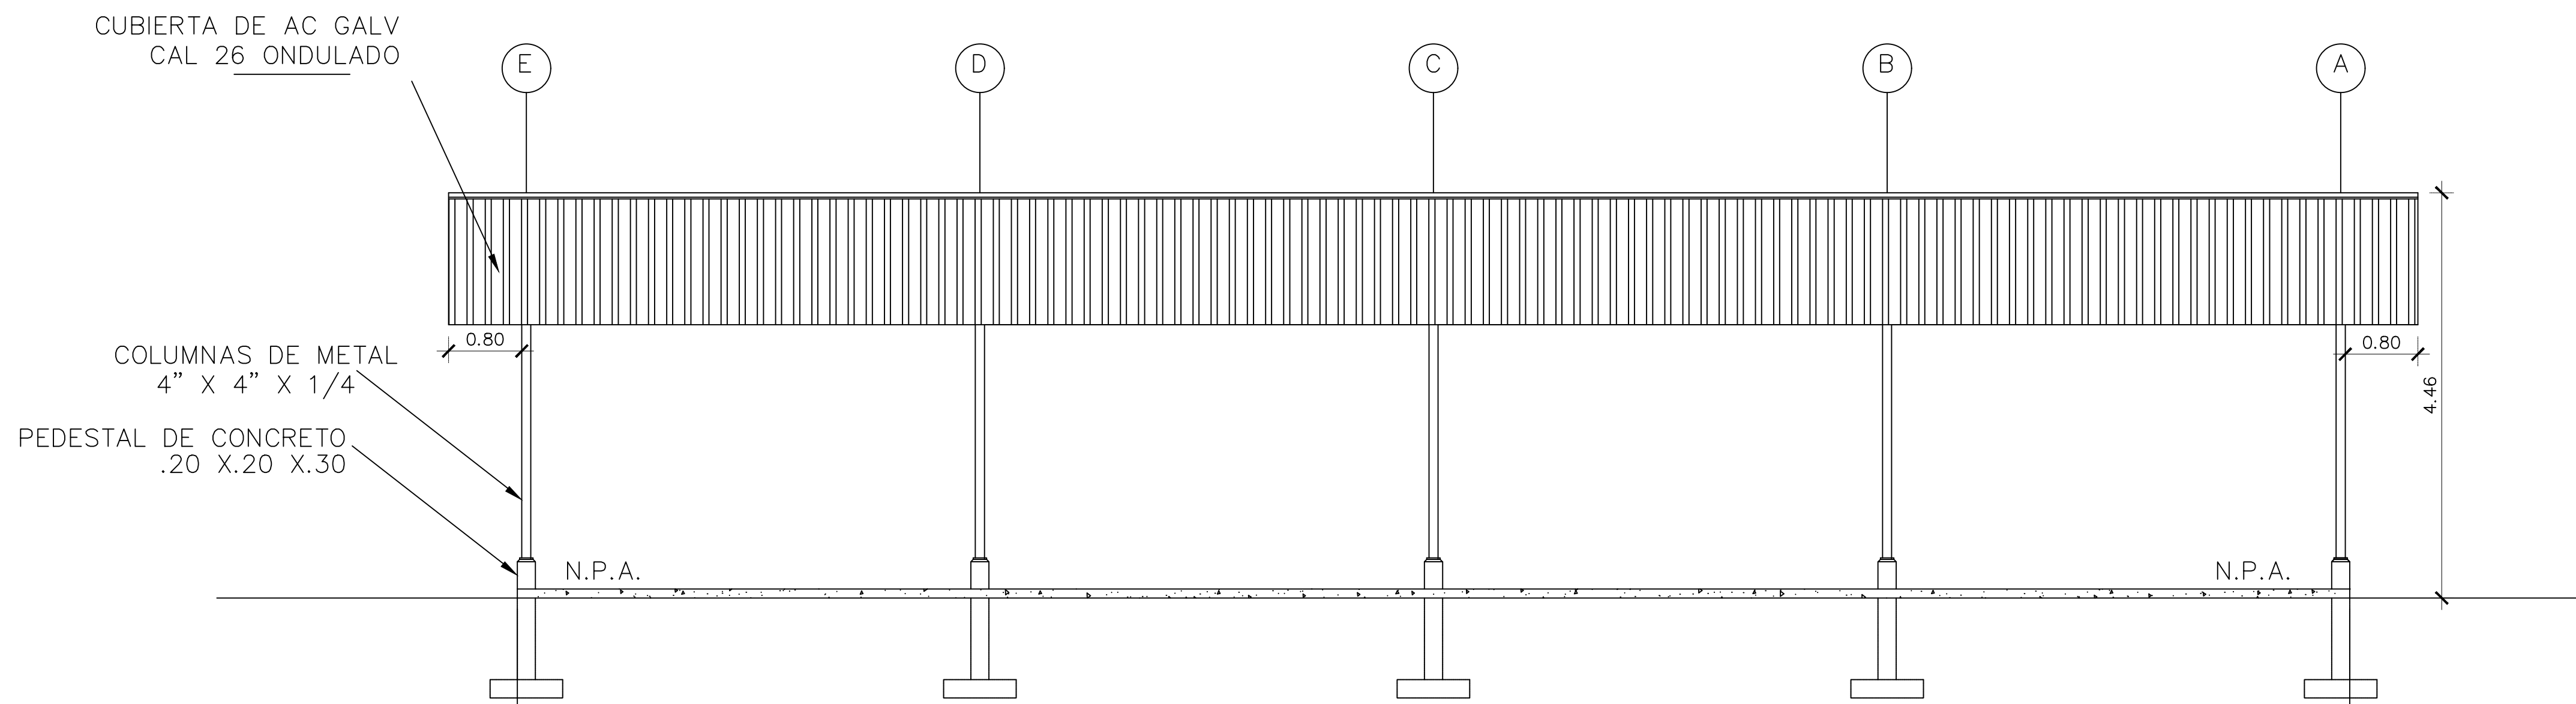

ELEVACION LATERAL DERECHA
ESCALA: 1: 50.

Op
ORESTES A. PEÑAFIEL Q.
ARQUITECTO

PROYECTO:
ESTACIONAMIENTO

UBICACION: PROVINCIA DE PANAMA
DISTRITO DE PANAMA
CORREGIMIENTO DE SAN FRANCISCO

PROPIETARIO:
AGUSTIN KU KWOK

ID: 2-702-1 262

DISEÑO: **O. PEÑAFIEL**
DIBUJO: **JACH**

APROBADO:

DIRECTOR DE OBRAS Y CONSTRUCCIONES
REVISION: **FEBRERO 2020**

ESCALA: **INDICADAS**
CONTENIDO: **LOCALIZACION**

PLANO: **A-3**
HOJAS: **3 DE --**