






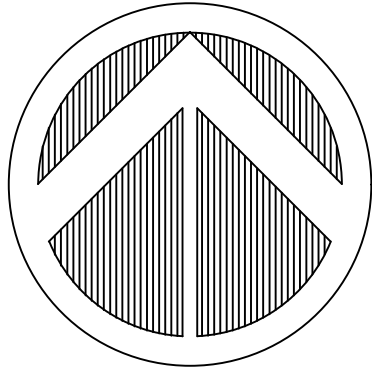


DATOS DEL POLIGONO

PTO	NORTE	ESTE
1	822159.44	585655.95
2	822118.06	585655.28
3	822123.16	585703.52
4	822129.07	585724.70
5	822130.84	585758.03
6	822116.27	585803.50
7	822108.73	585811.37
8	822087.66	585763.42
9	822084.32	585743.39
10	822085.67	585662.29
11	822121.52	585638.54
12	822079.85	585566.13
13	822018.03	585629.79
14	822033.74	585645.22
15	822017.05	585748.11
16	822008.98	585749.76
17	821973.10	585774.87
18	821936.34	585818.03
19	821926.38	585855.40
20	821918.68	585867.77
21	821869.62	585853.00
22	821991.27	585743.43
23	821910.28	585661.46
24	821826.61	585744.28
25	821777.31	585770.52
26	821735.35	585829.07
27	821696.79	585869.71
28	821684.96	585907.87
29	821693.00	585958.73
30	821689.78	585999.87
31	821741.14	586046.18
32	821811.92	586044.75
33	821829.29	585993.24
34	821795.75	585979.30
35	821821.55	585966.49
36	821838.30	585968.88
37	821870.71	585985.88
38	821896.60	586008.18
39	821926.61	586020.90
40	821866.95	586046.92
41	821817.47	586163.60
42	821924.53	586210.62
43	821938.16	586180.59
44	821968.83	586148.29
45	821995.92	586135.12
46	822003.86	586133.00
47	822022.80	586172.00
48	822058.45	586191.78
49	822093.15	586203.83
50	822128.98	586193.58
51	822145.11	586163.77
52	822139.76	586138.59
53	822127.72	586110.57
54	822120.92	586057.42
55	822166.25	586051.23
56	822199.75	585913.05
57	822188.10	585714.53
137	821888.69	586306.90
139	822143.19	585638.44
140	822076.49	585523.27
141	821958.06	585857.17
142	821789.37	585803.07

PLANTA DE LOCALIZACIÓN

ESC: 1:1500

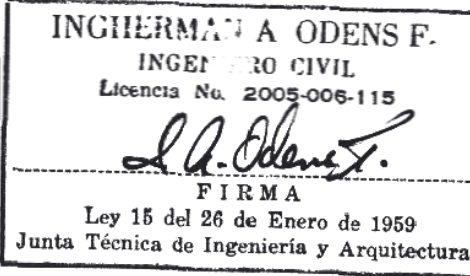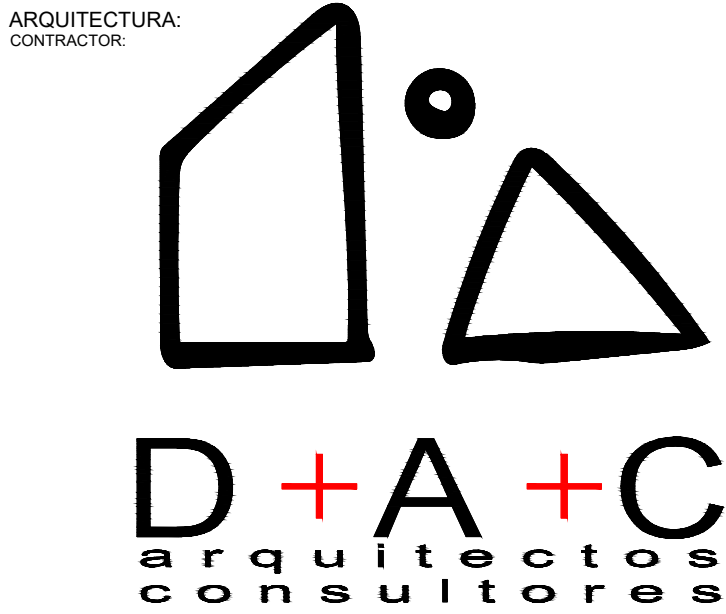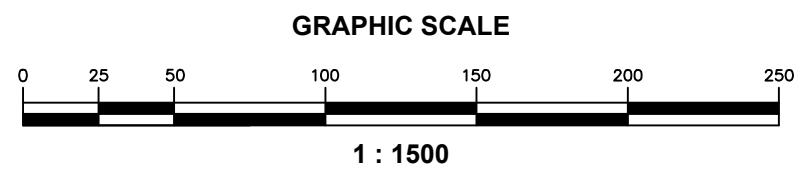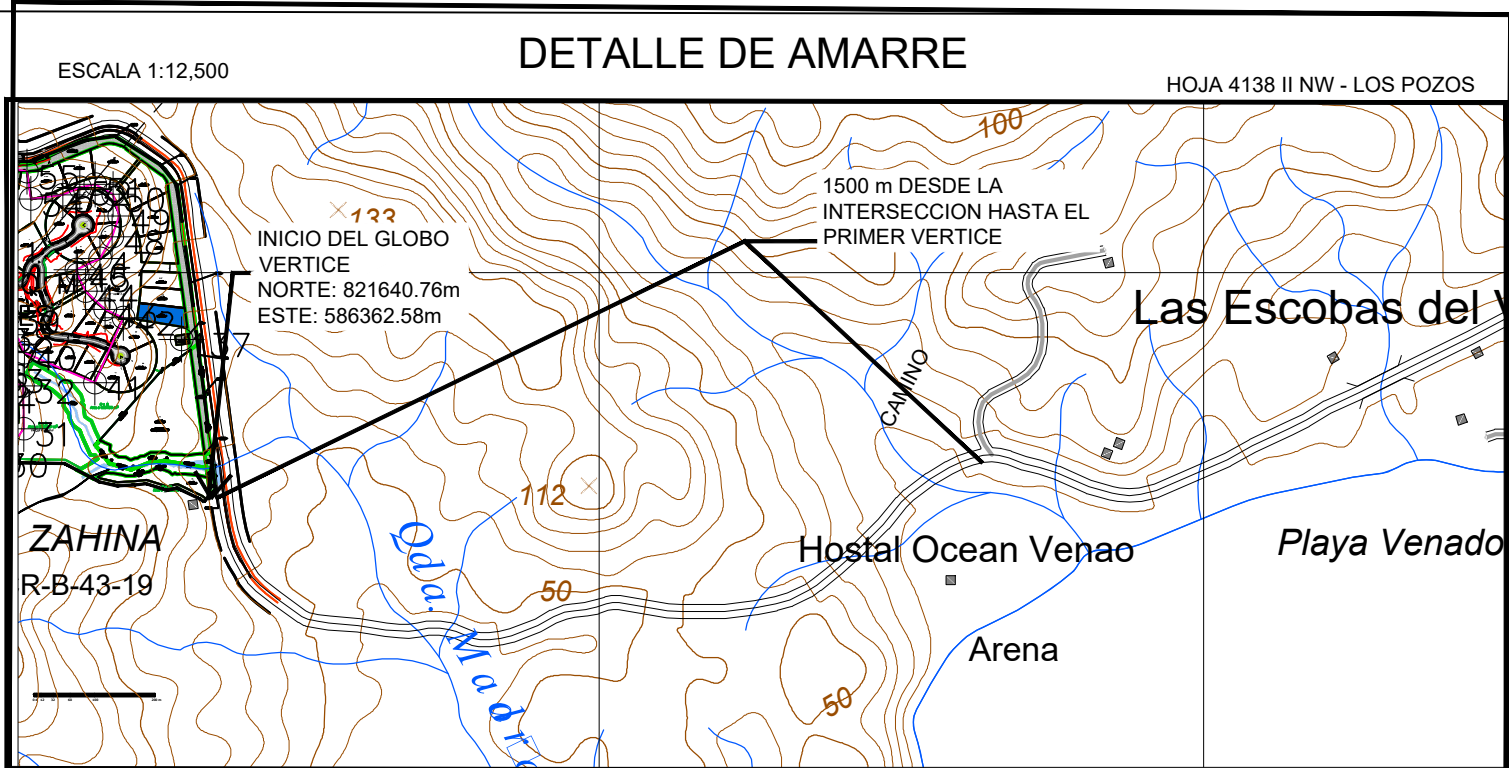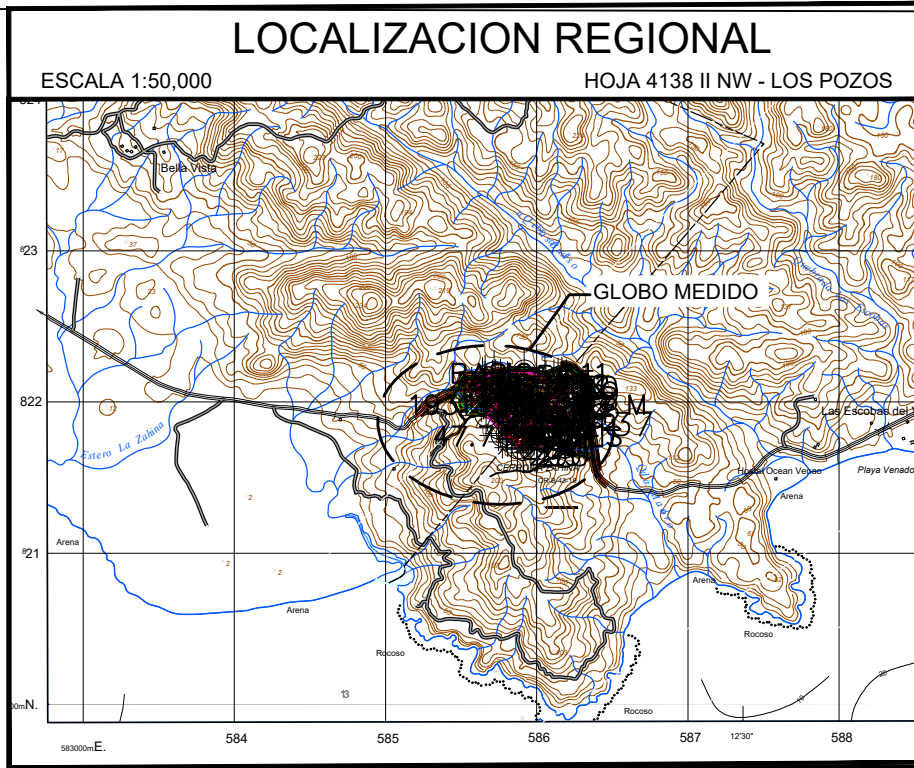

REV.	DESCRIPCION	FECHA

CLIENTE:
CLIENT:



PROYECTO:
PROJECT:

VENAO POINT

REPÚBLICA DE PANAMÁ

PROVINCIA: LOS SANTOS CORREGIMIENTO: CAÑAS
DISTRITO: TONOSÍ LUGAR: LA ZAHINA

CONTENIDO:
CONTENT:

PLANTA DE LOCALIZACIÓN.

CODIGO:
CODE:

PLANO DEMOSTRATIVO

DIBUJO:
DISEÑO:

IK-INGENIEROS

FECHA:
MARZO 2023

ESCALA:
1:2500

SOMETIDO POR:

PROMOTORA
PROPIETARIO

AMF CAPITAL
VENAO POINT, S.A.

REPRESENTANTE
LEGAL

ESCOTT CARTER ANDREWS
E-8-127313

APROBADO POR:

ING. MUNICIPAL