
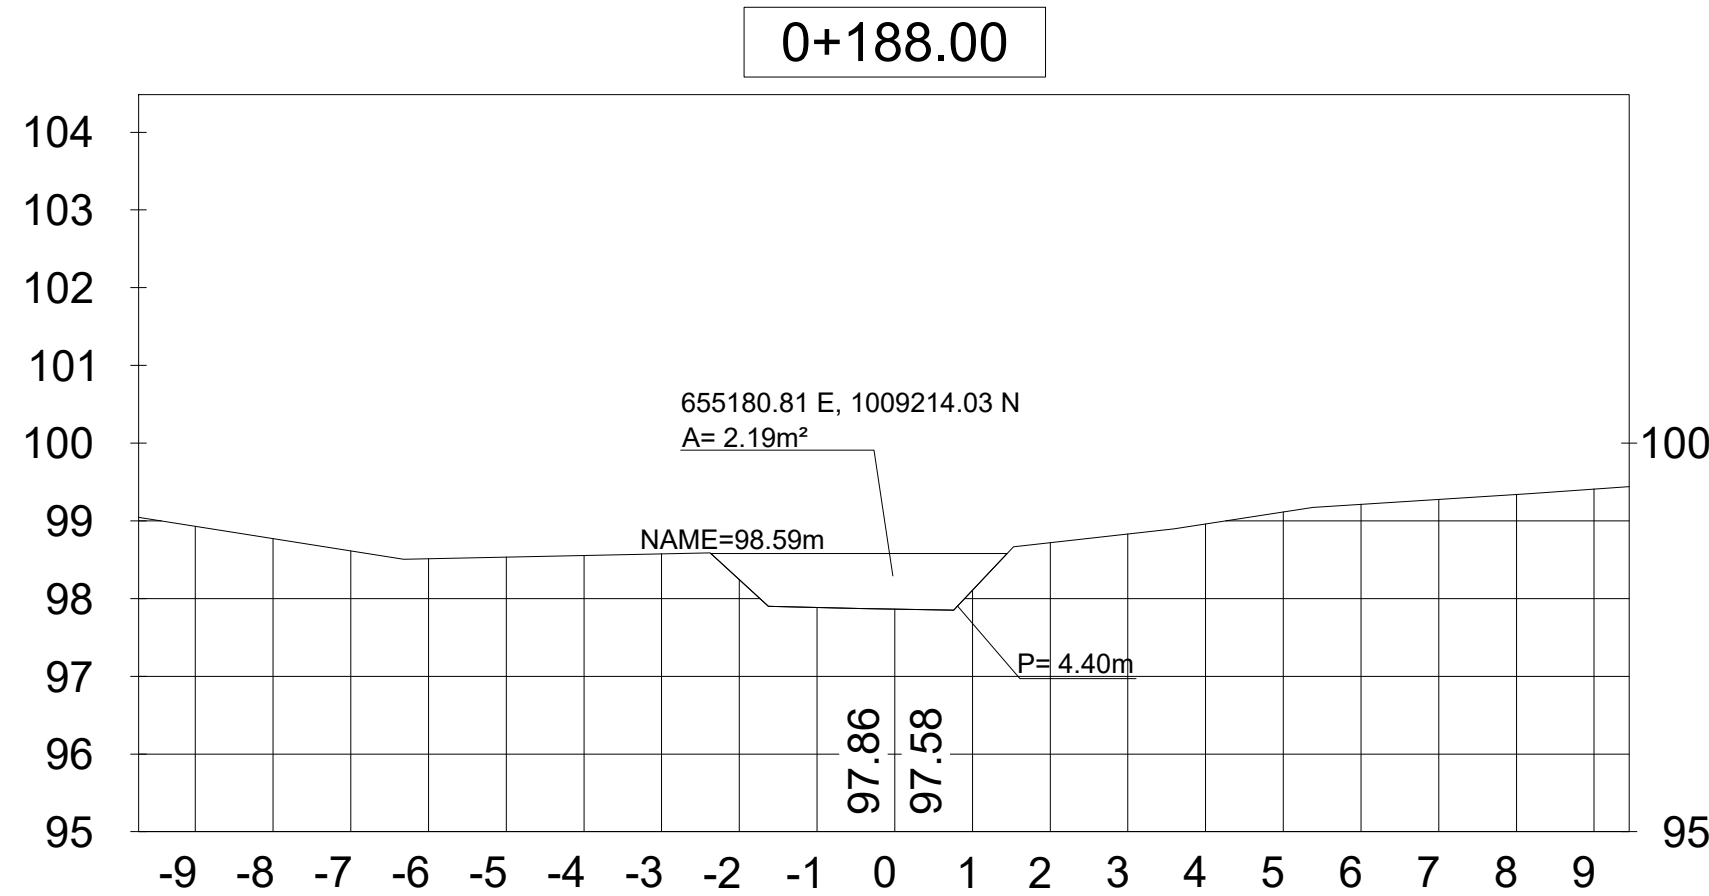
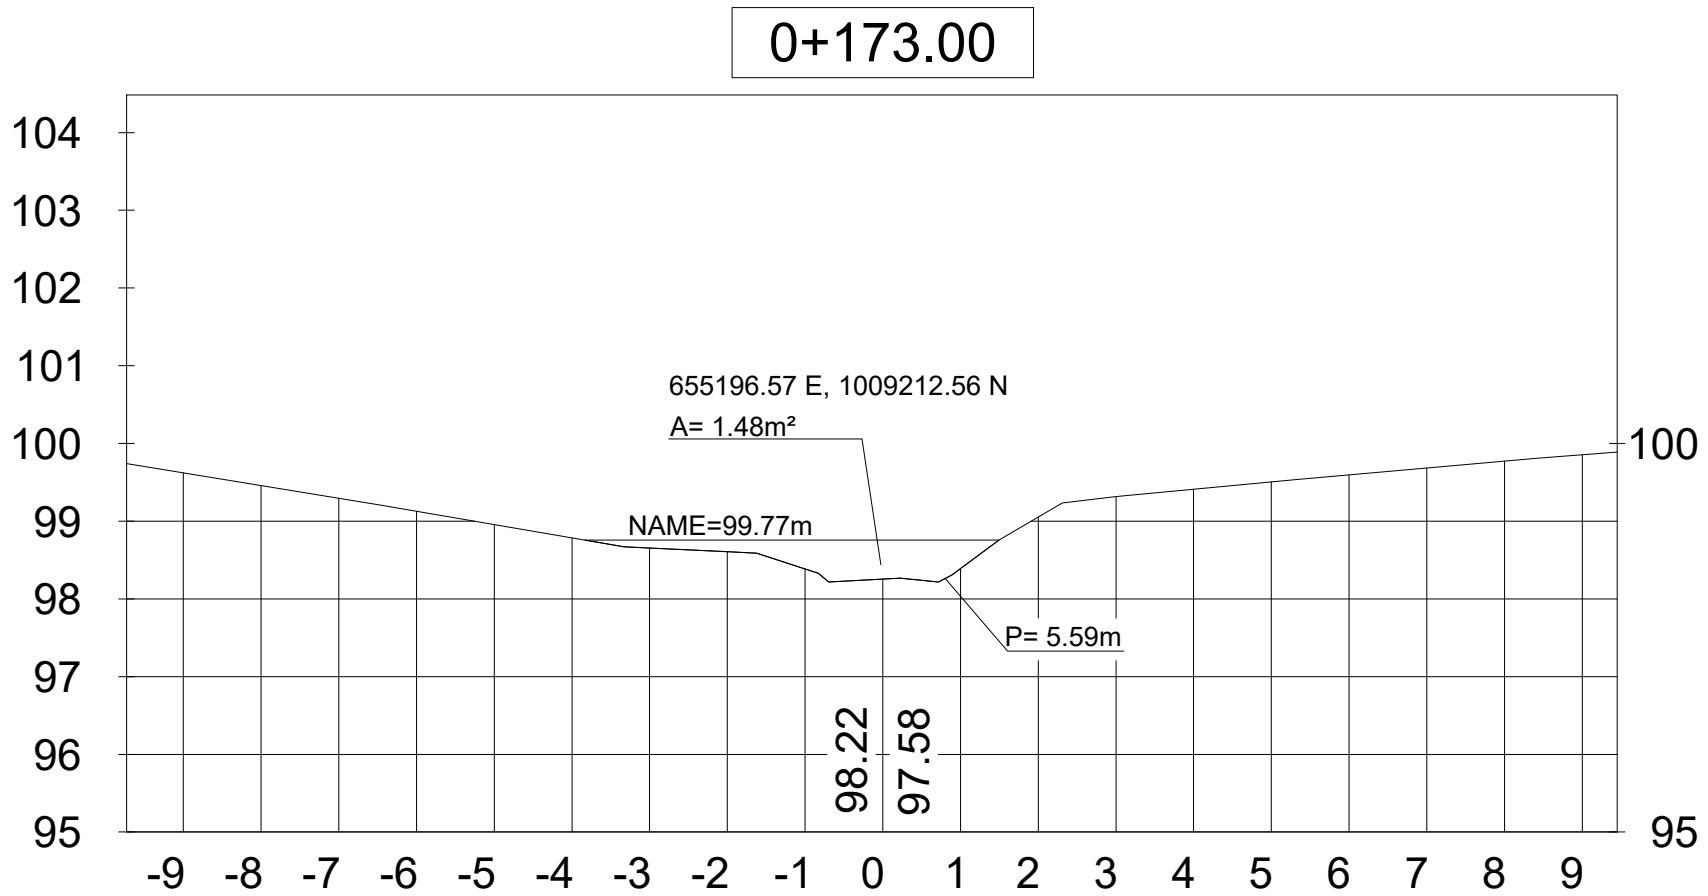
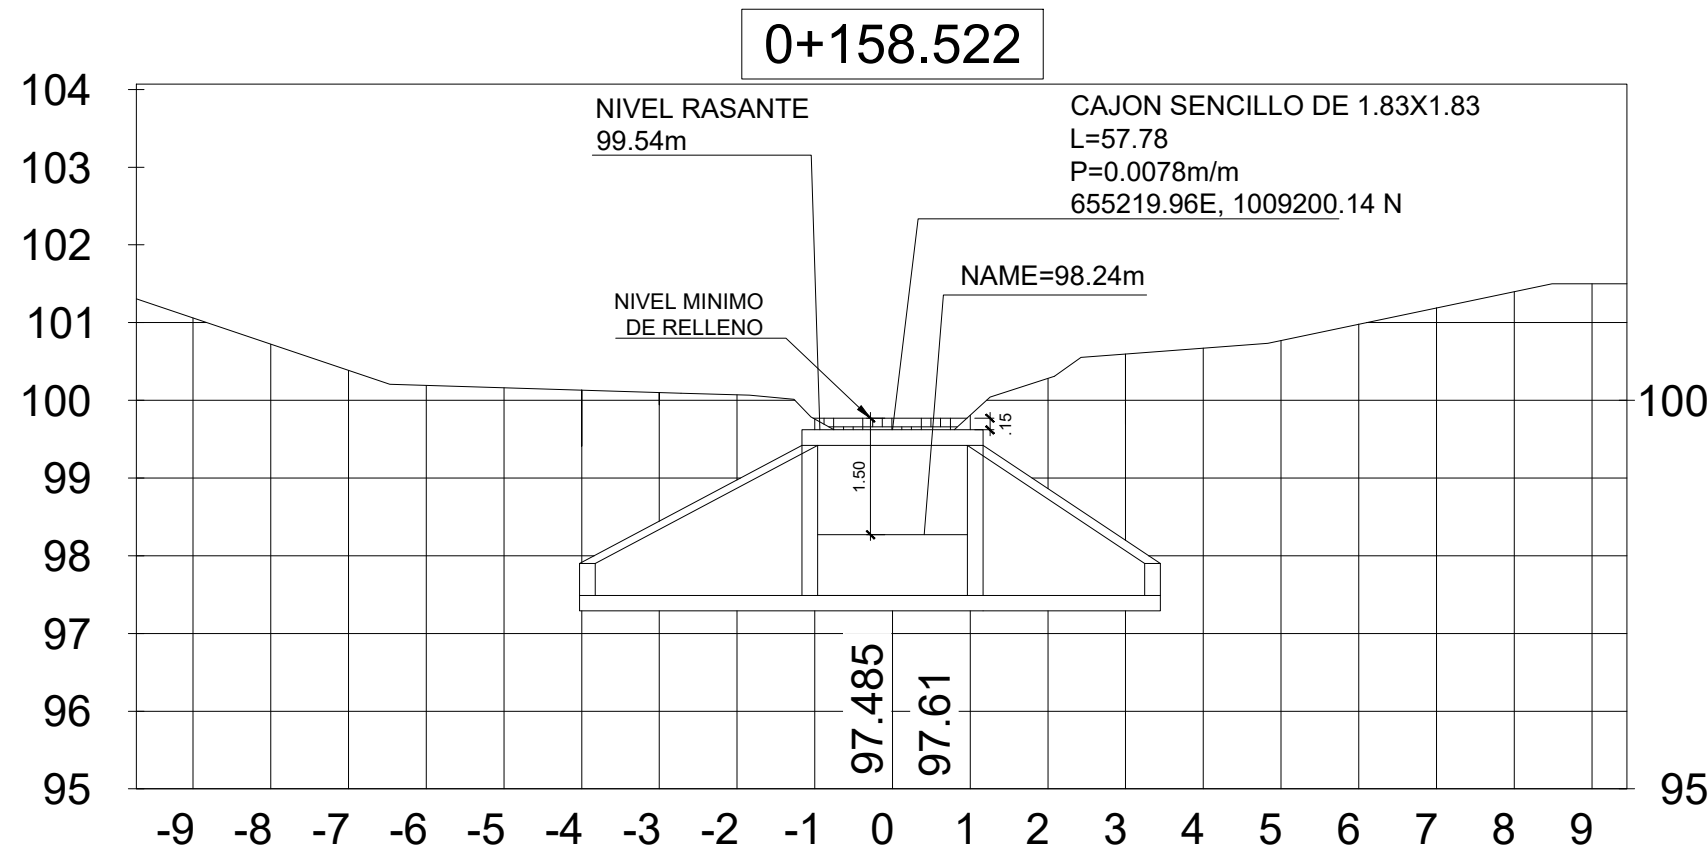
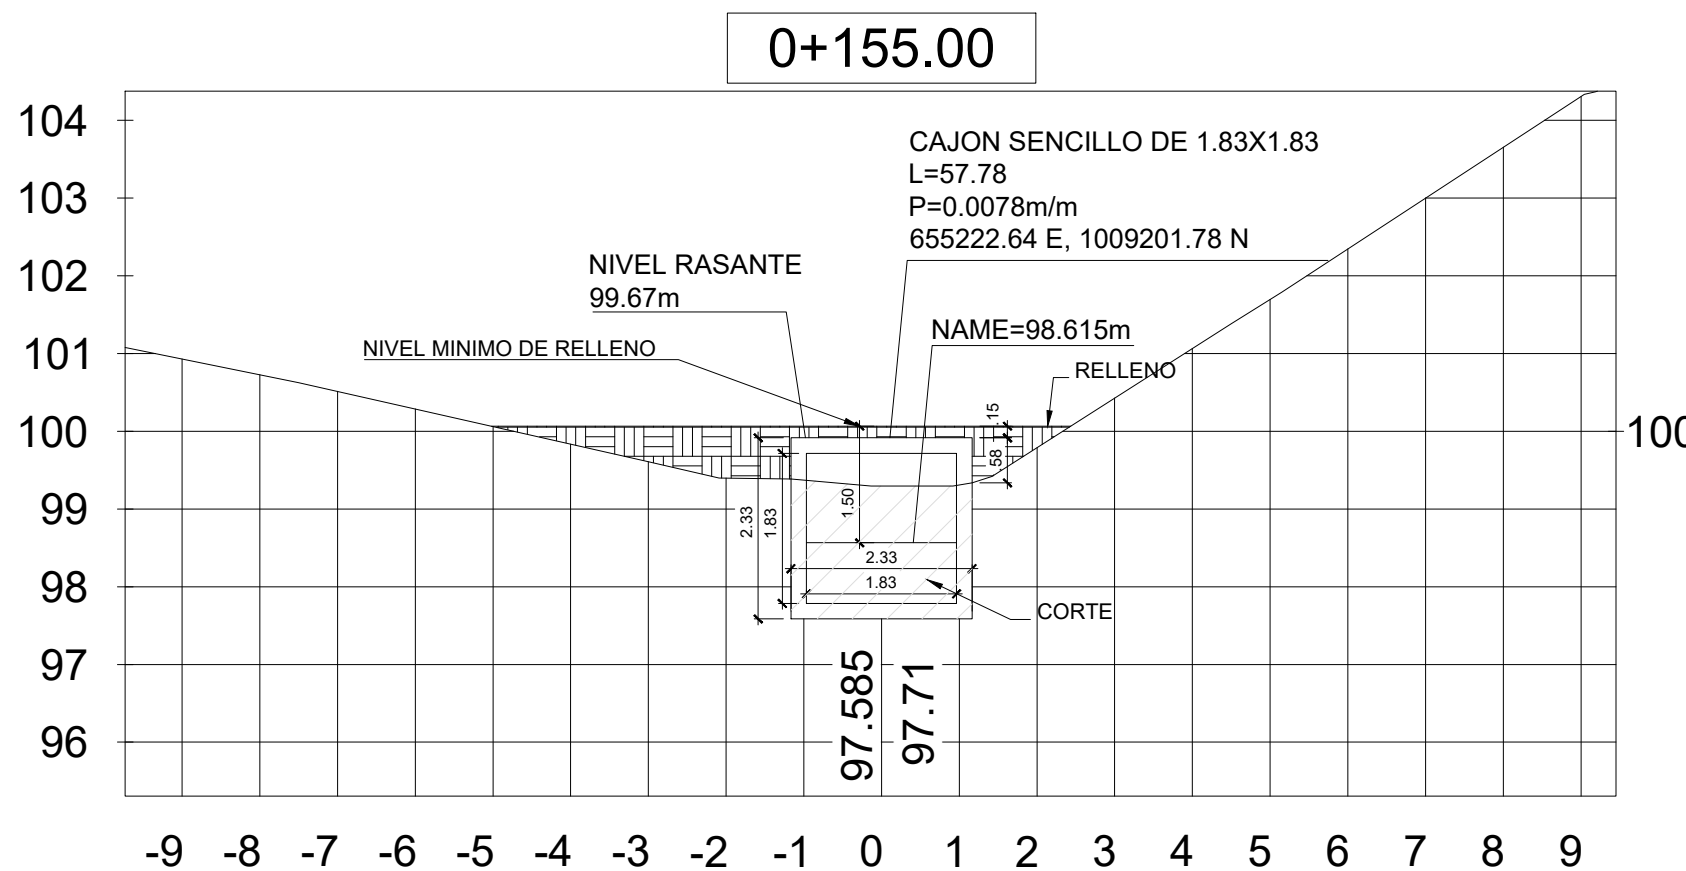
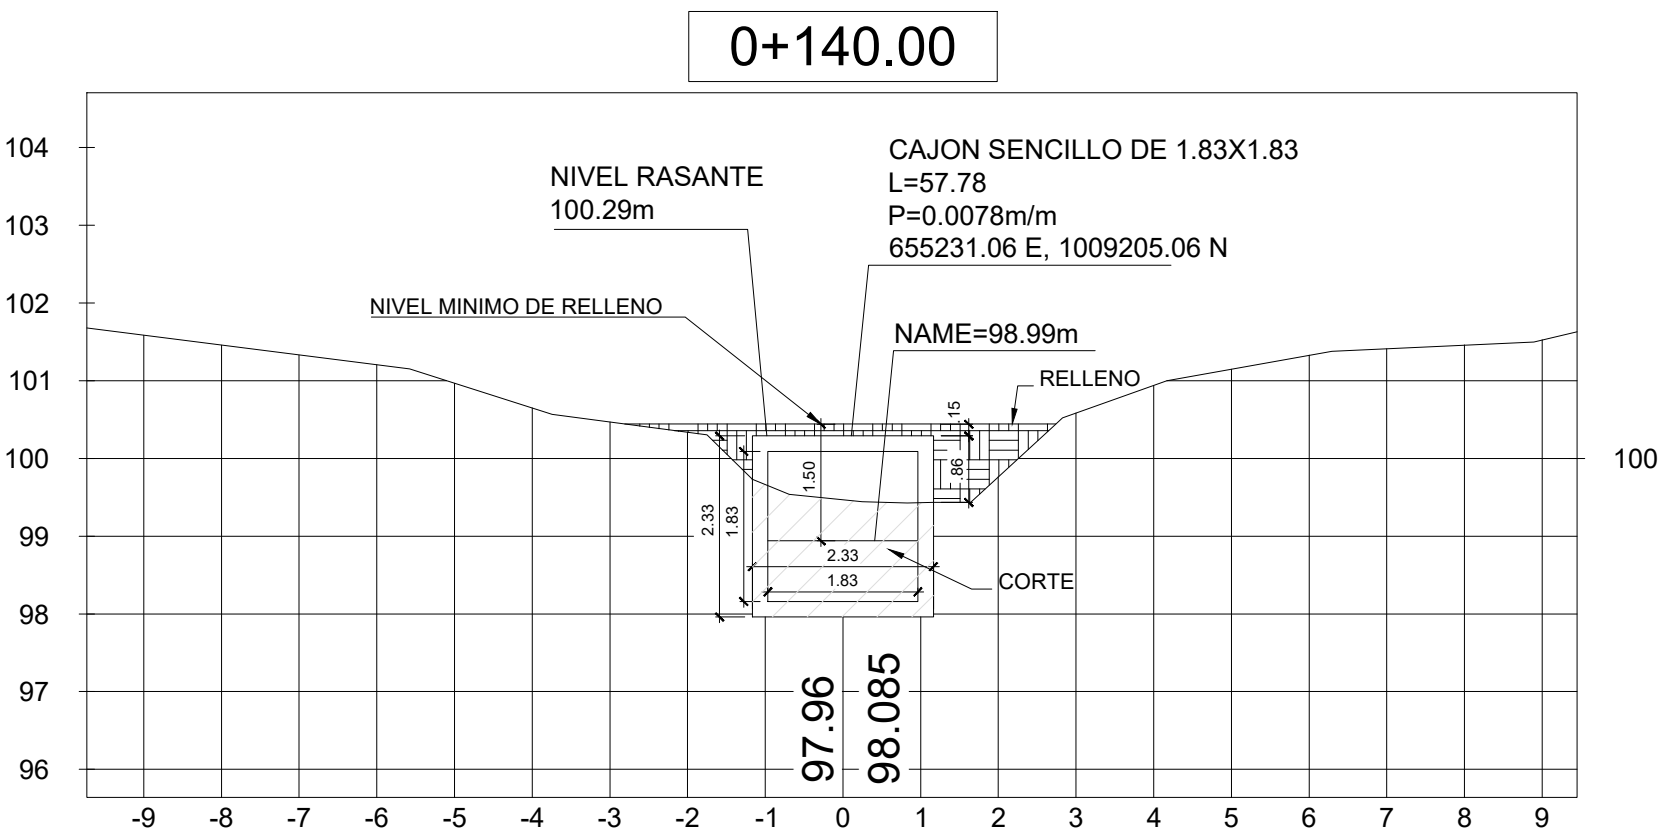
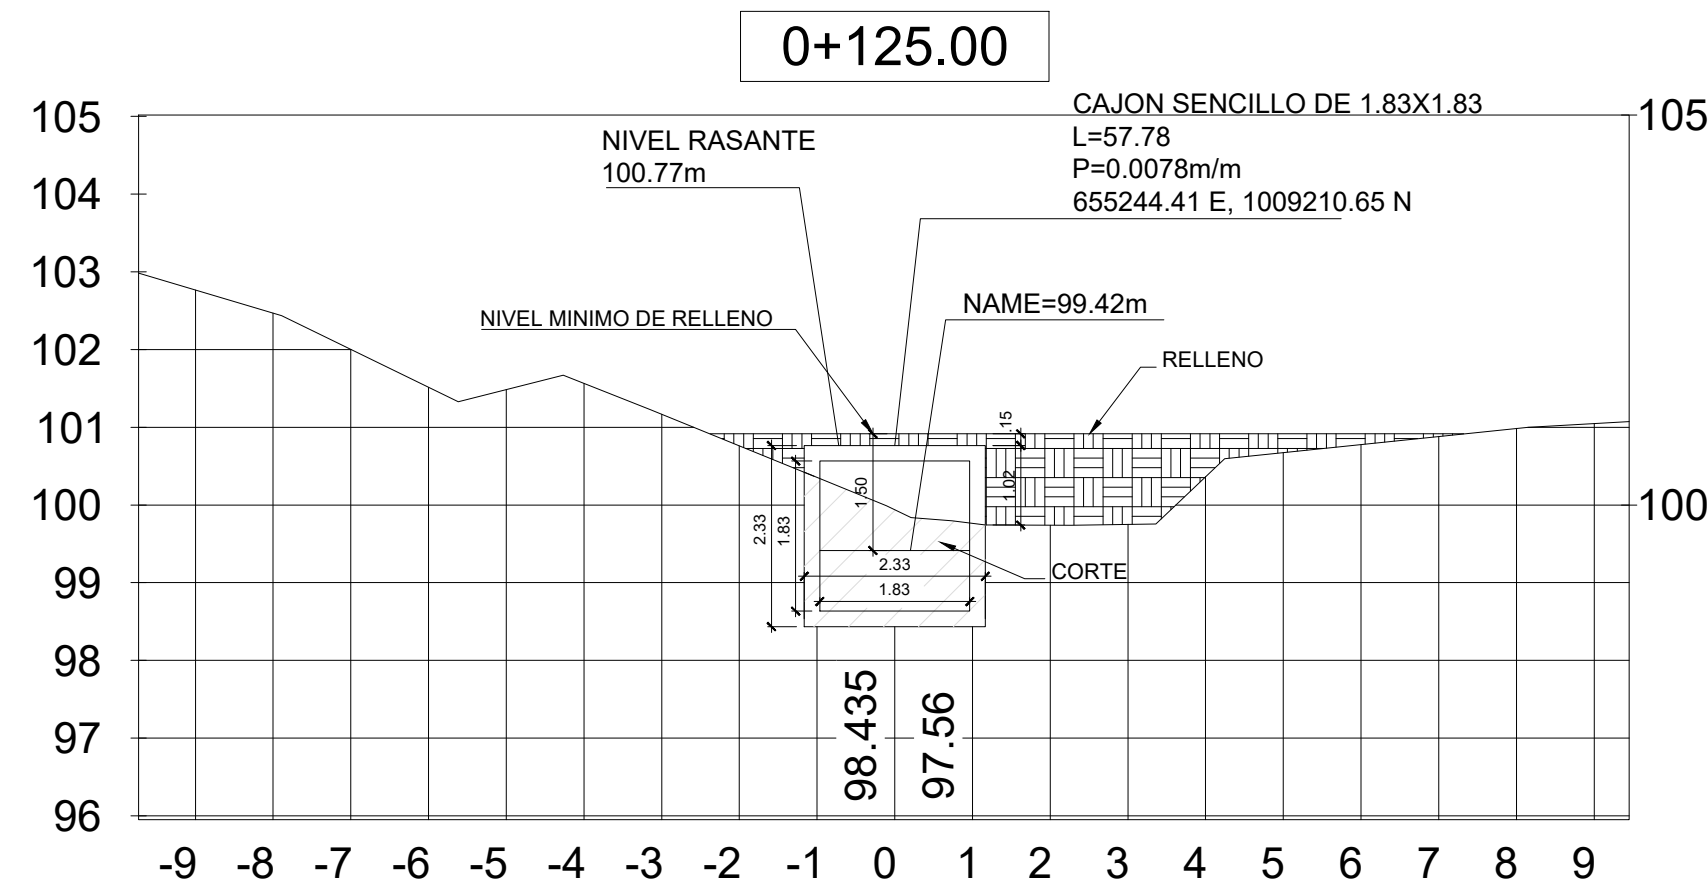
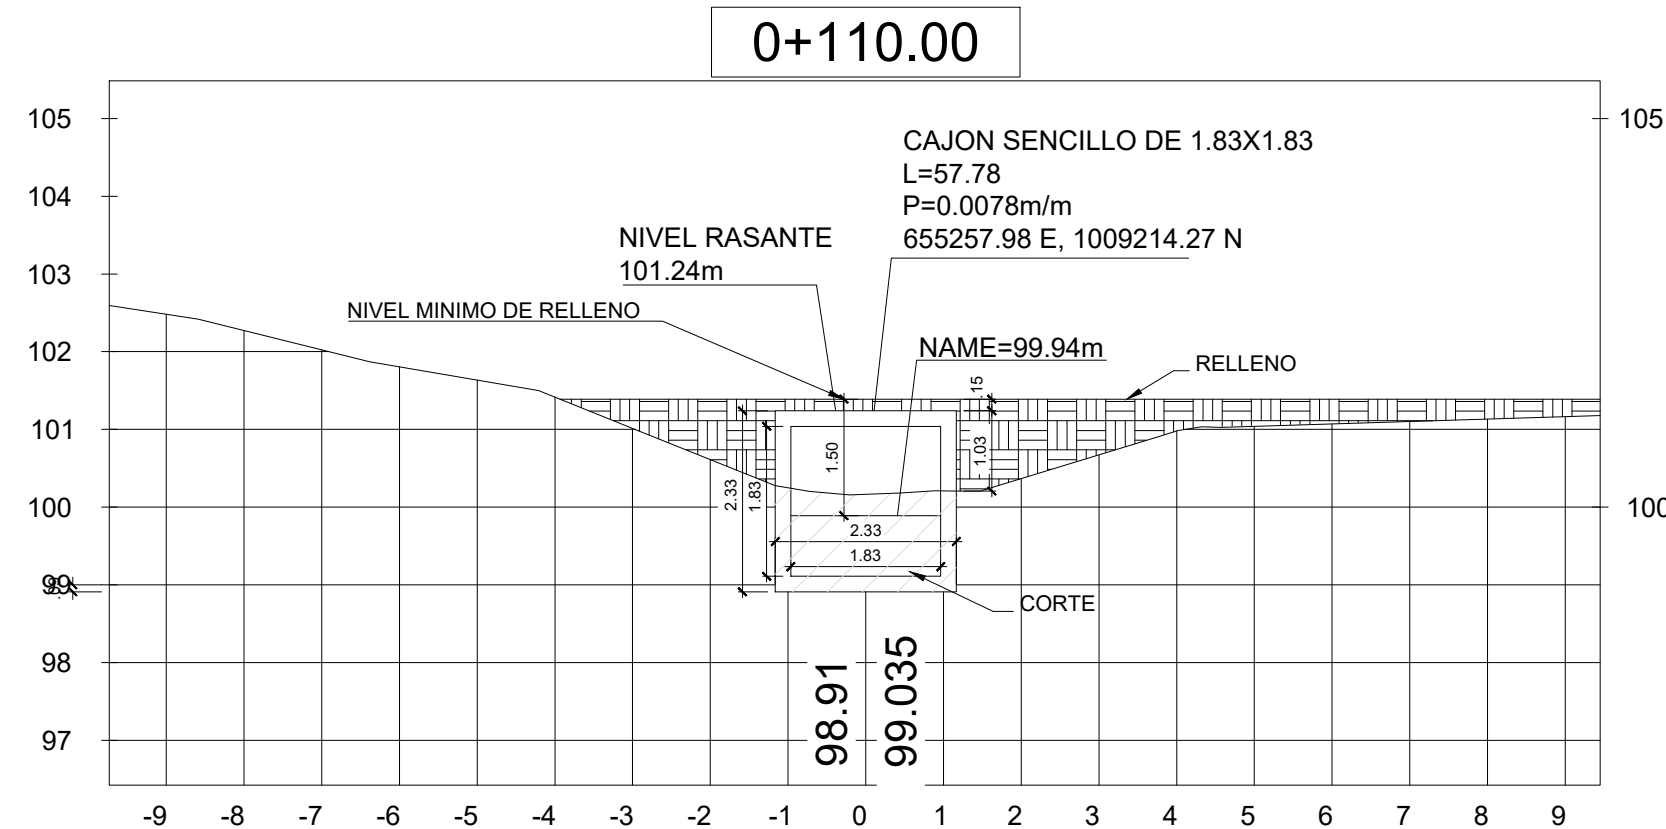
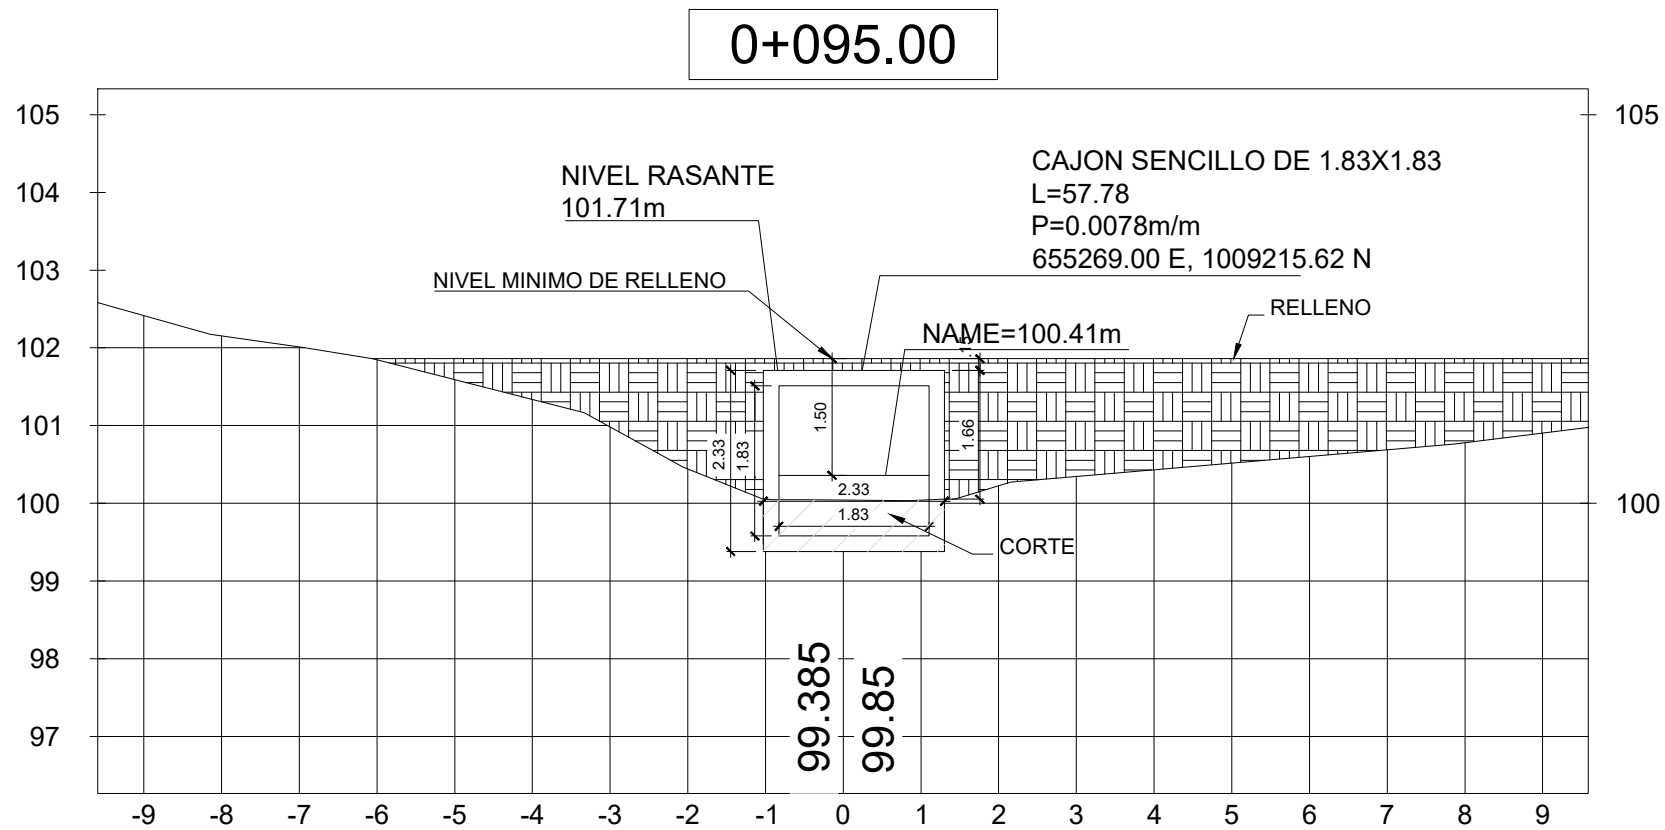
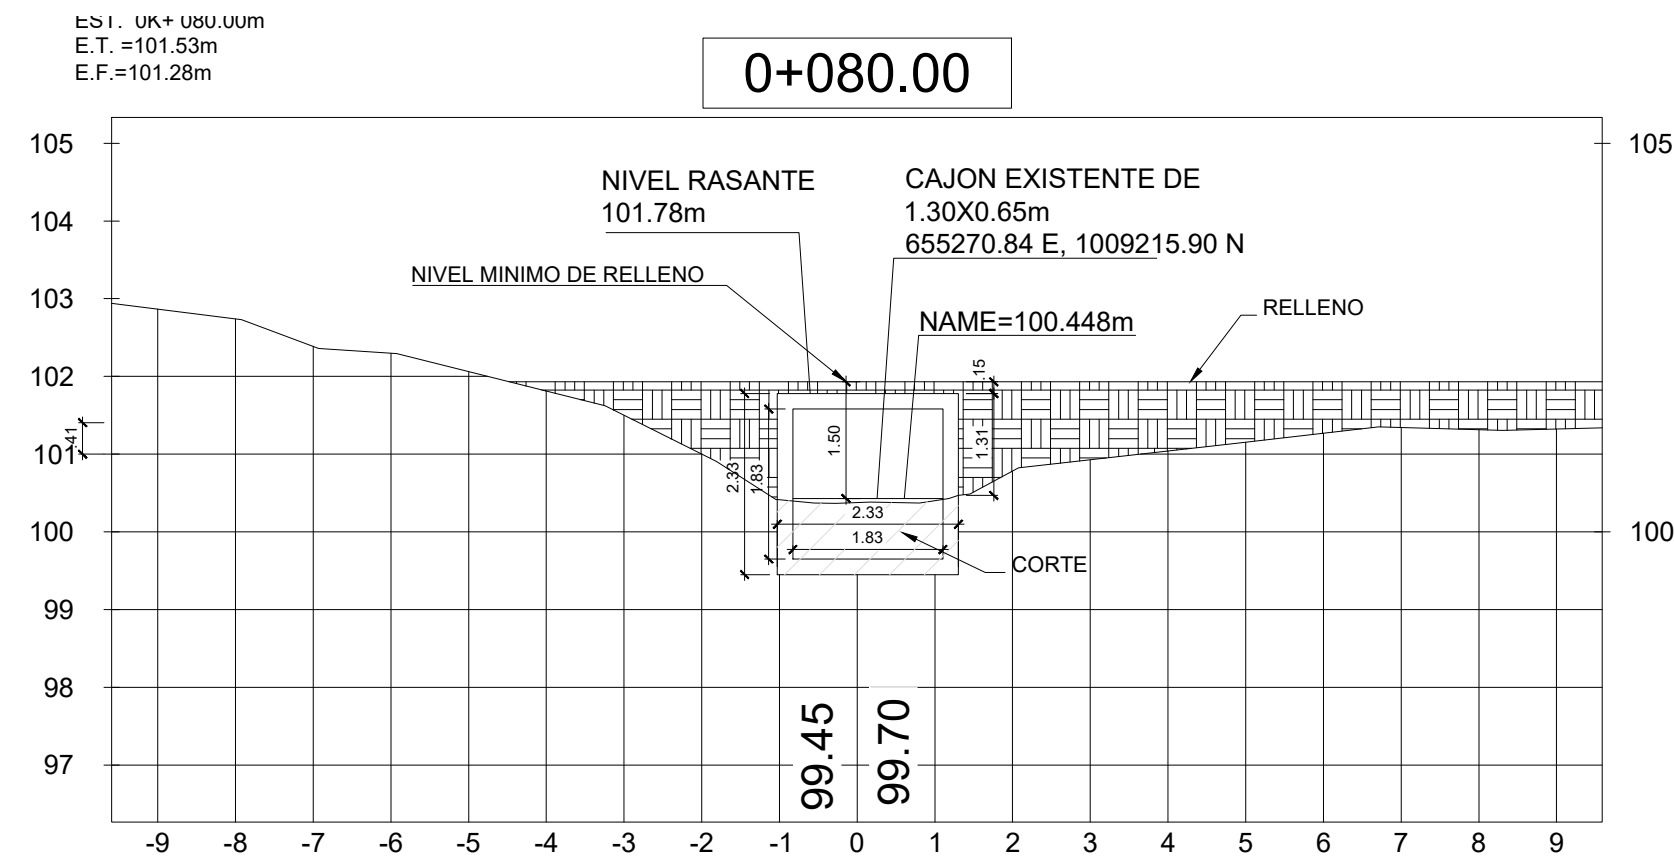
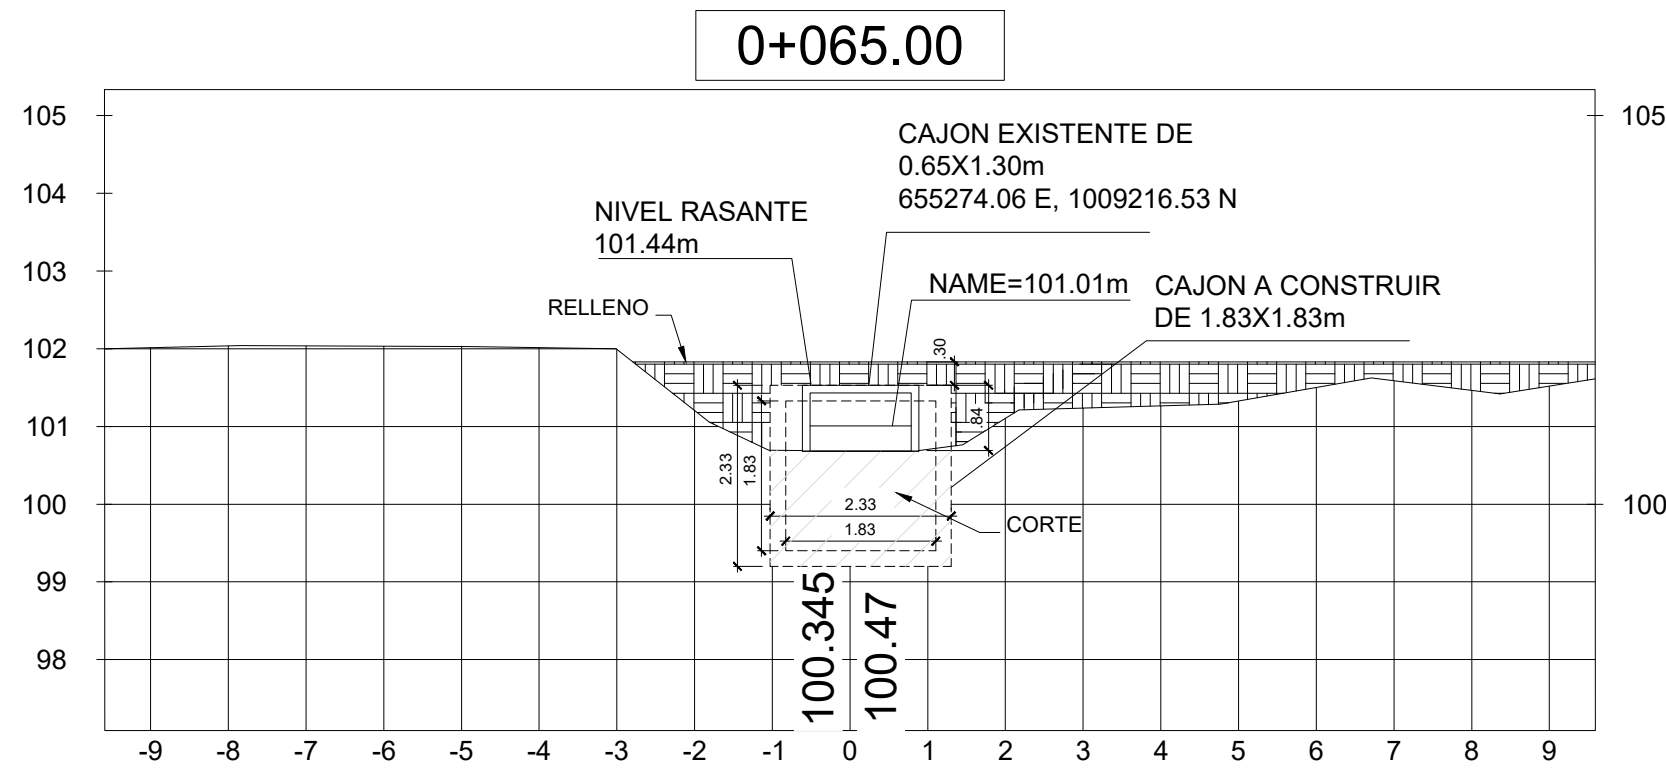


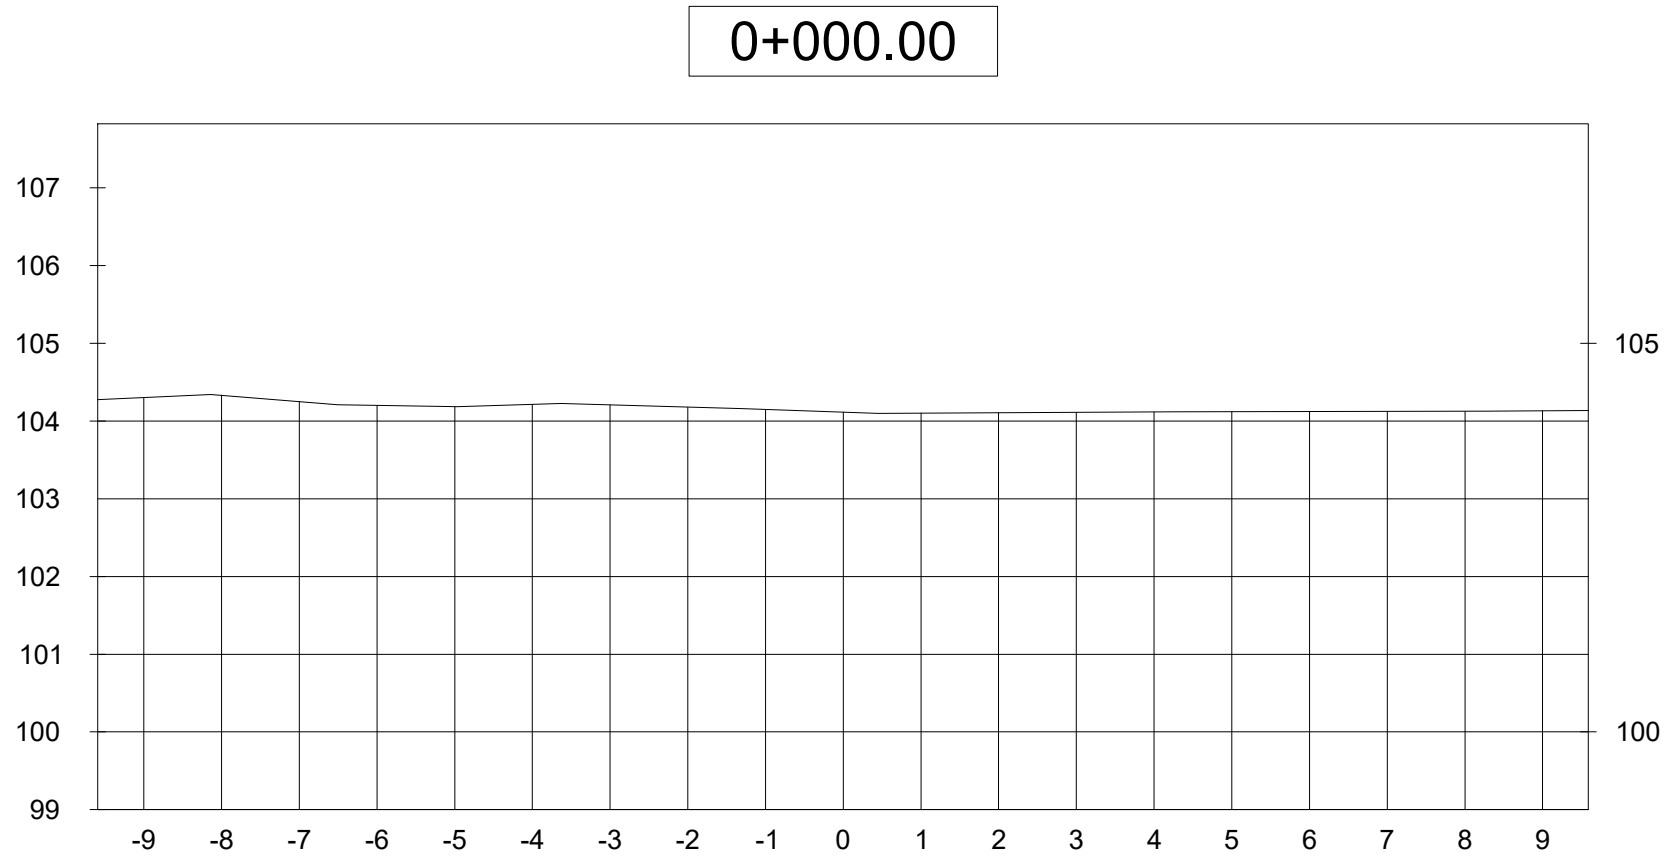

SECCIONES TRANSVERSALES

ESCALA 1:100

NOTA IMPORTANTE:
COORDENADAS UNIEVERSAL TRANSVERSAL DEMERCATOR TOMADAS AL CENTRO DEL CAJON PLUVIAL

FIRMA Y SELLO DEL ING. MUNICIPAL

PROYECTO
ENCAJONAMIENTO DE AGUAS PLUVIALES
(CAJON PLUVIAL)

UBICACIÓN
CORREGIMIENTO DE CHILIBRE, DISTRITO DE
PANAMA, PROVINCIA DE PANAMA,
REPUBLICA DE PANAMA.

DUEÑO O REPRESENTANTE LEGAL
NOMBRE: GREGORIO ABREGO

FIRMA

CEDULA

CLARA GARCIA P. DE ABREGO

FIRMA

CEDULA

INGENIERO CIVIL

Ing. Félix Espinosa

DISEÑO

Ing. Félix Espinosa

DIBUJO

Jairo Olivardía

INGENIERO CIVIL

Ing. Félix Espinosa

CONTENIDO

SECCIONES TRANSVERSALES

HOJA

A-04

FECHA: ABRIL 2021

HOJA

DE 5