



ELEVACION FRONTAL

Esc: 1:200

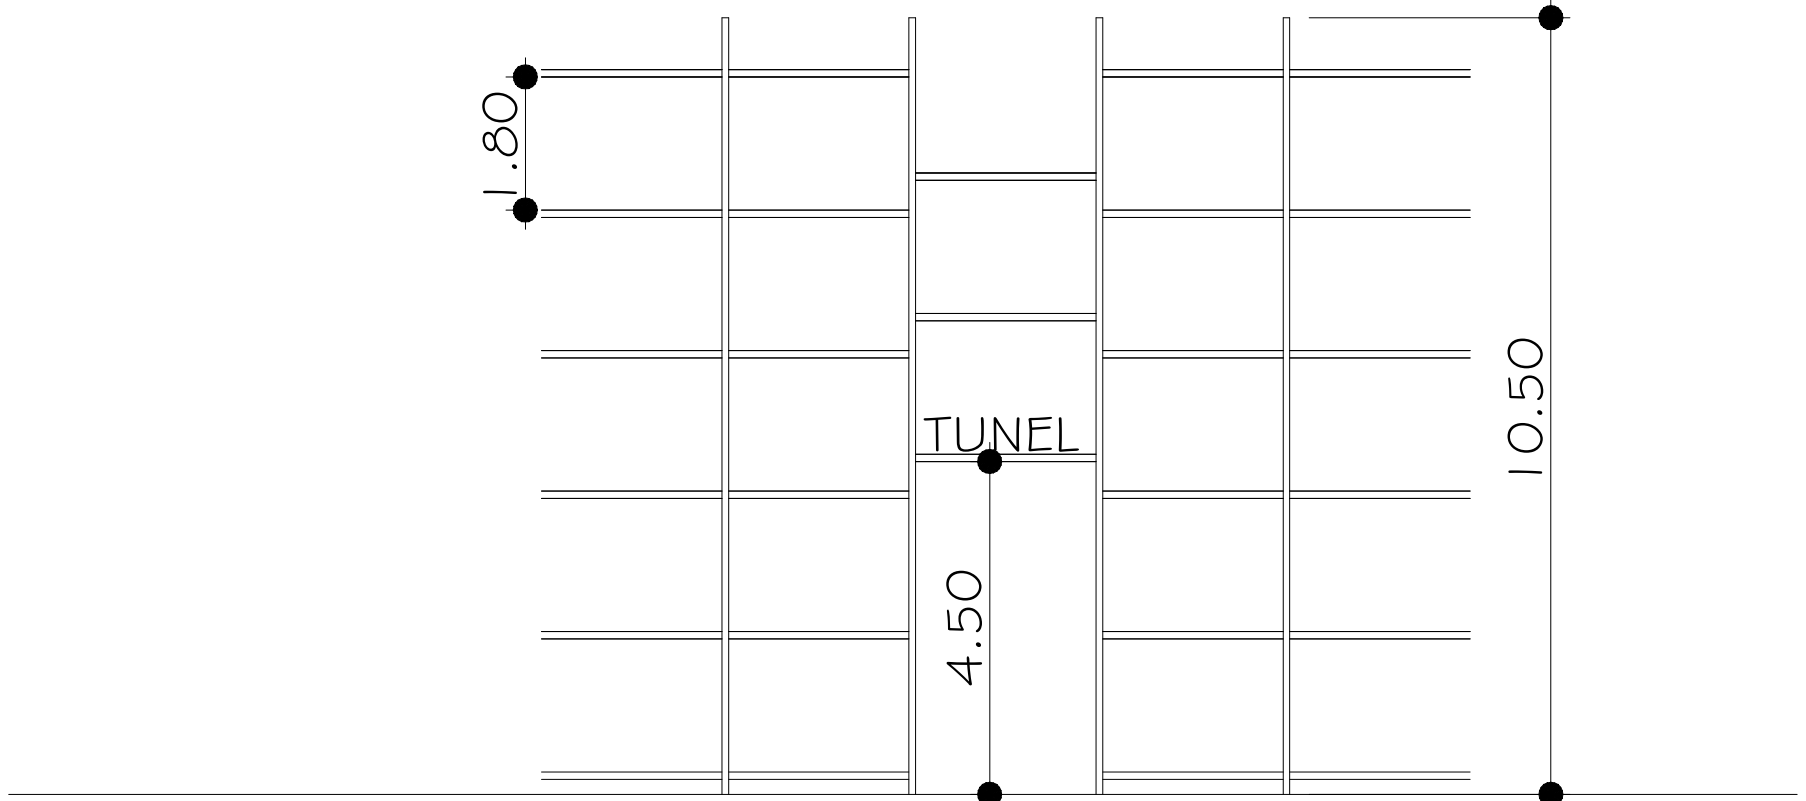


SECCION LONG. RACKS

Esc: 1:200

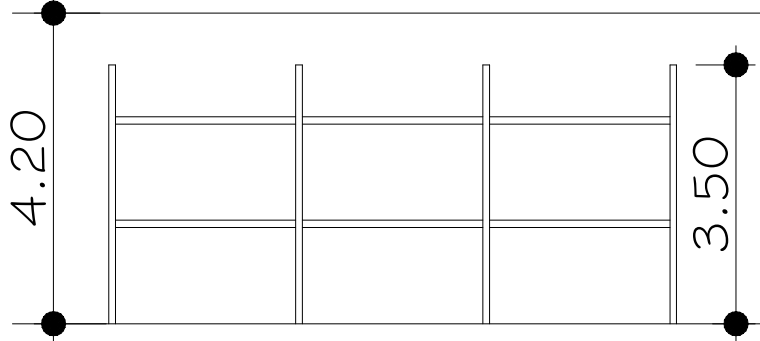


SECCION LONG. RACKS
CTOS FRIOS

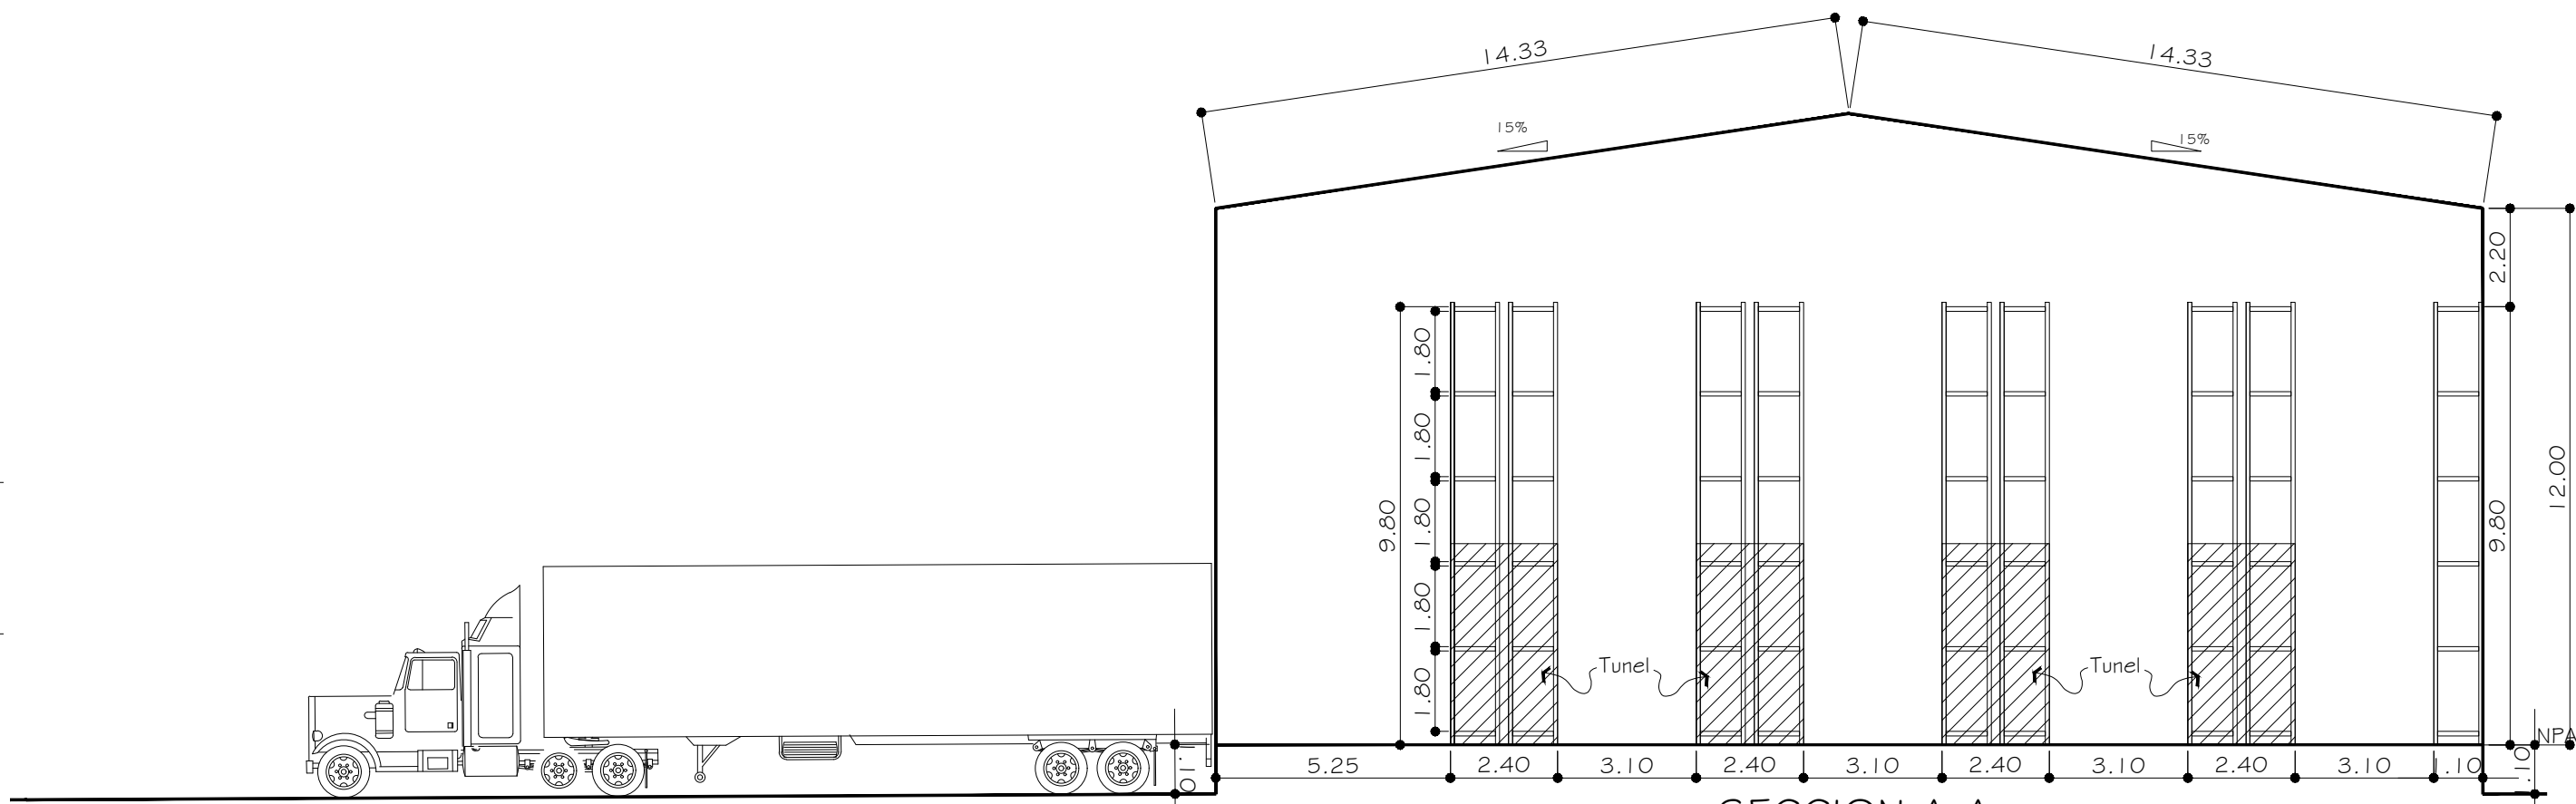

SECCION A-A


Esc: 1:150

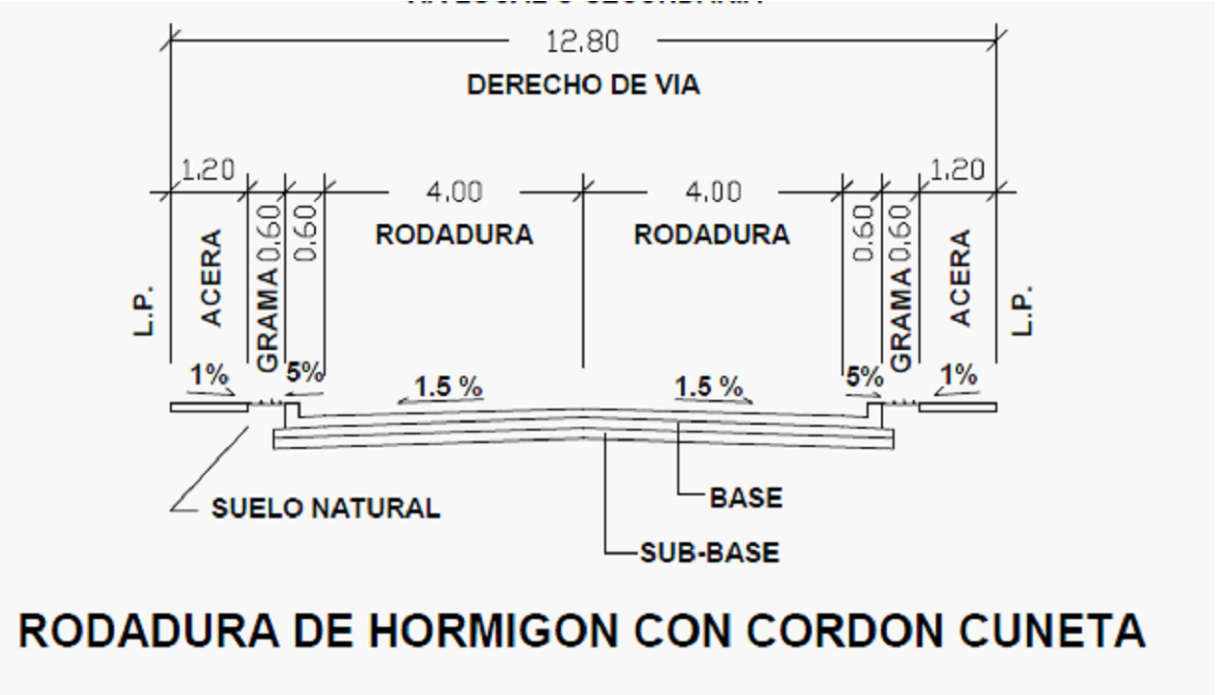

RODADURA DE HORMIGON CON CORDON CUNETA

ESPECIFICACIONES MINIMAS


- PAVIMENTO DE HORMIGON PORTLAND
 - ESPESSOR DE 0.20 m
 - MODELO DE RUPTURA 650 (hoja)², EN FLEXION A LOS 28 DIAS
 - PENDIENTE DE LA CORONA 2%
 - PENDIENTE DE LA CUNETA 5%
- BASE
 - ESPESSOR DE CAPA BASE DE 0.10 m
 - COMPACTACION 100% (A.A.S.H.T.O. T-99)
 - CBR (minimo) 80%
- SUB-BASE
 - ESPESSOR DE MATERIAL SELECTO DE 0.20 m
 - TAMANO MAXIMO DE 7"
 - COMPACTACION 100% (A.A.S.H.T.O. T-99)
 - CBR (minimo) 30%
- ALINEAMIENTO
 - PENDIENTE MINIMA 0.5%
 - PENDIENTE MAXIMA 10%
- ACERA
 - HORMIGON DE 2000 (hoja)²
 - ESPESSOR DE 0.10 m
 - COMPACTACION DE SUB-RASANTE 90% (A.A.S.H.T.O. T-99)
- SUB RASANTE DE LA VIA
 - COMPACTACION DE LOS ULTIMOS 30 cms = 100% (A.A.S.H.T.O. T-99)
 - COMPACTACION DEL RESTO DEL RELLENO = 95 %

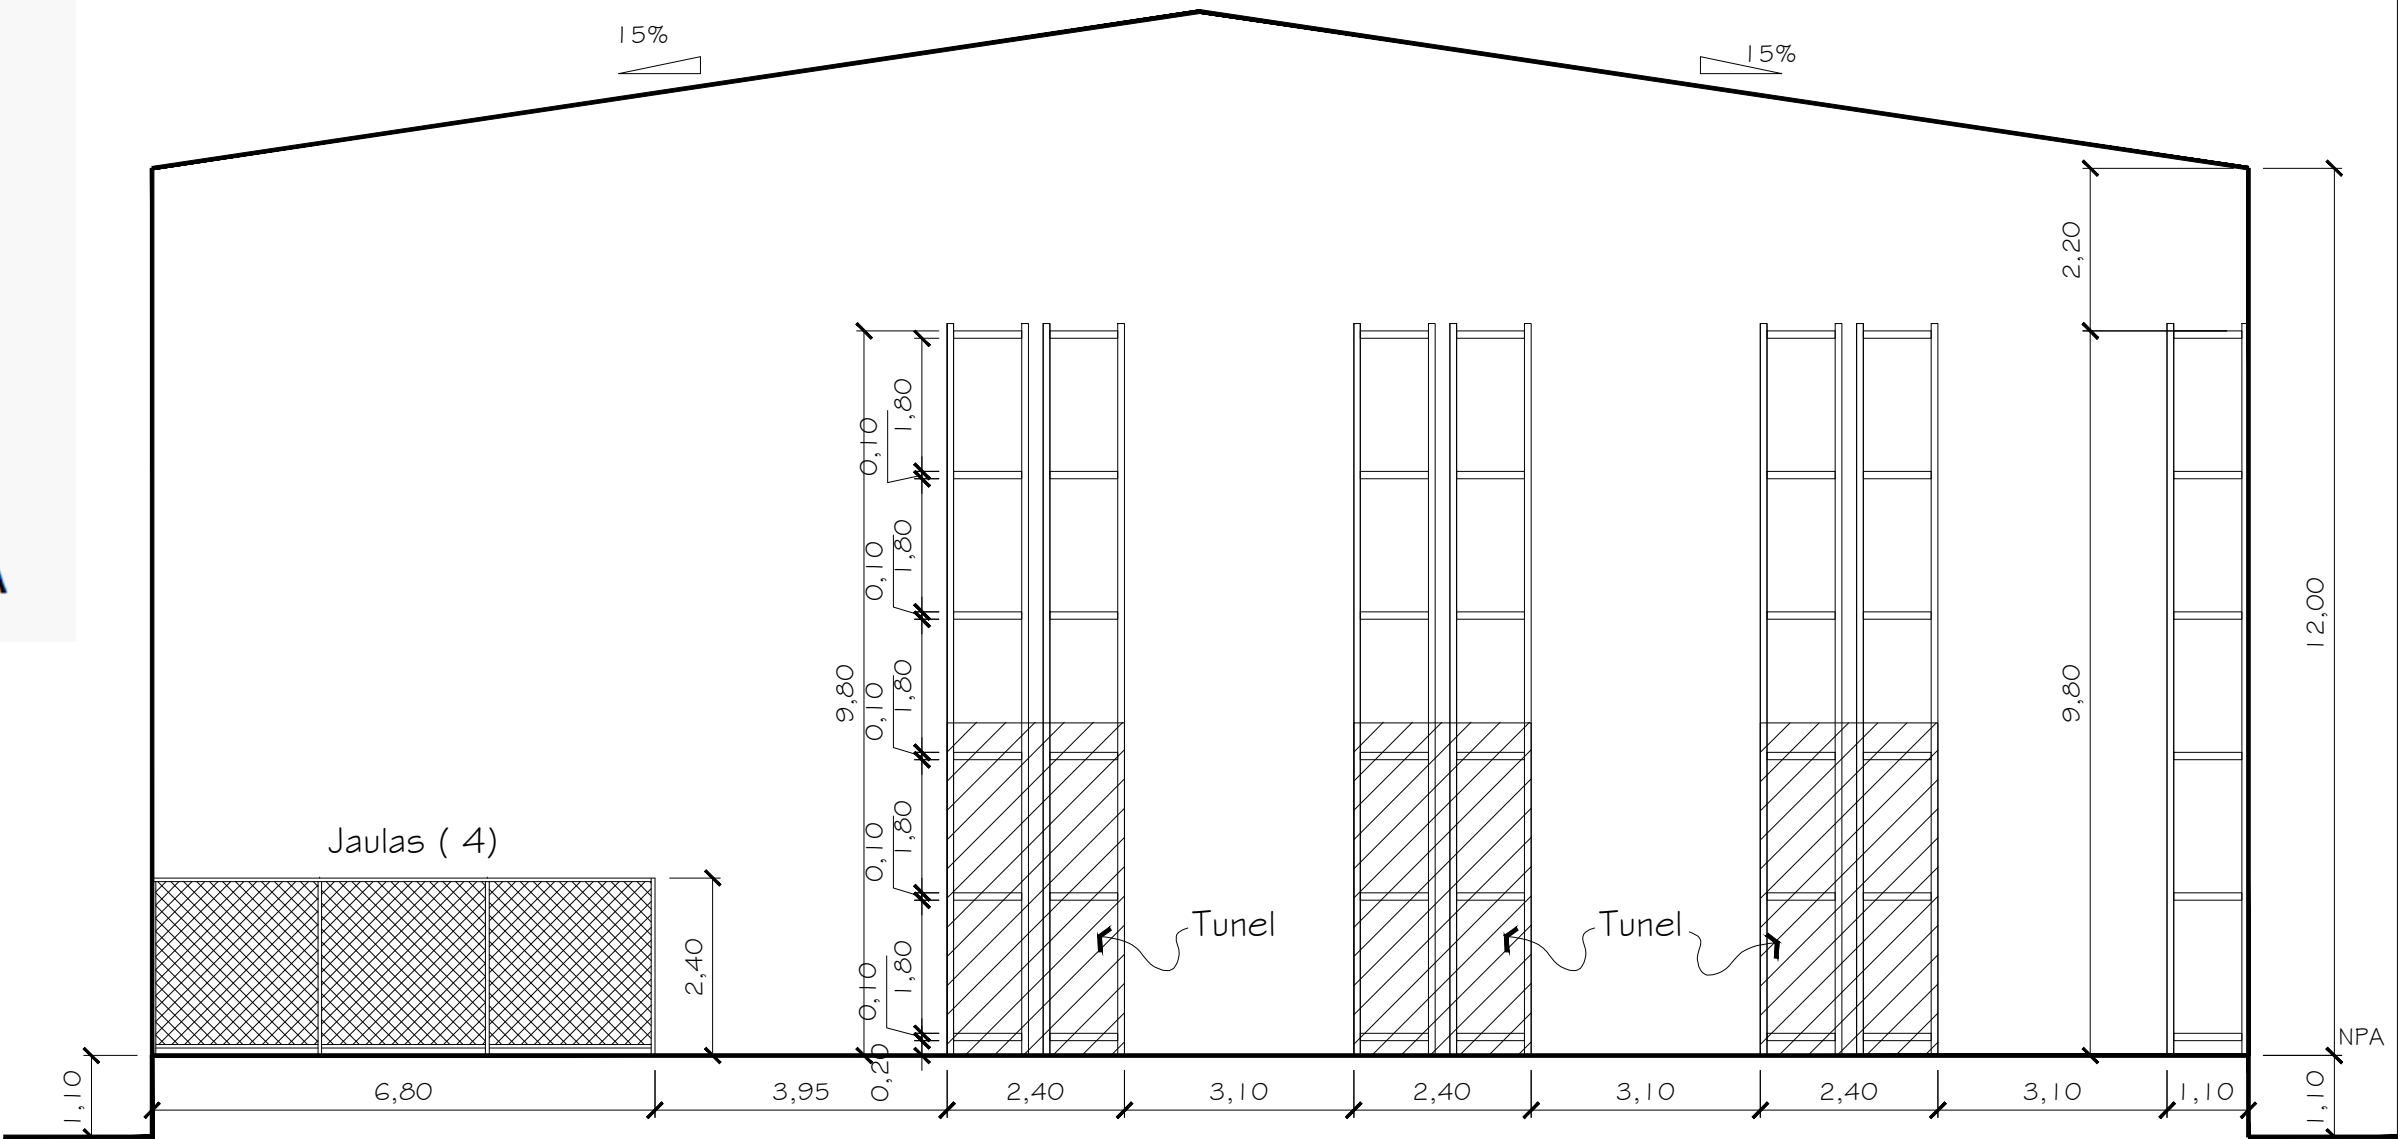

SECCION B-B

Esc: 1:100

JULIO C. SANCHEZ ARQUITECTO			
PROYECTO: PARQUE LOGISTICO " LAS LOMAS"		FECHA: Mayo 2022	
PROPIEDAD DE PROVEEDORA AGROINDUSTRIAL		DIBUJO: ARQ JULIO SANCHEZ	
UBICACION: Distrito de David, Correg Las Lomas , Chiriqui		HOJA No 1	
Diseño: ARQ. JULIO SANCHEZ	ESTRUCTURA	ELECTRICIDAD	TOTAL
ELECTRONICA	PLOMERIA	MECANICA	
PROPIETARIO		ING. MUNICIPAL	

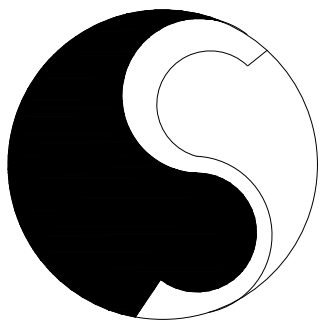

JULIO CESAR SANCHEZ
arquitecto