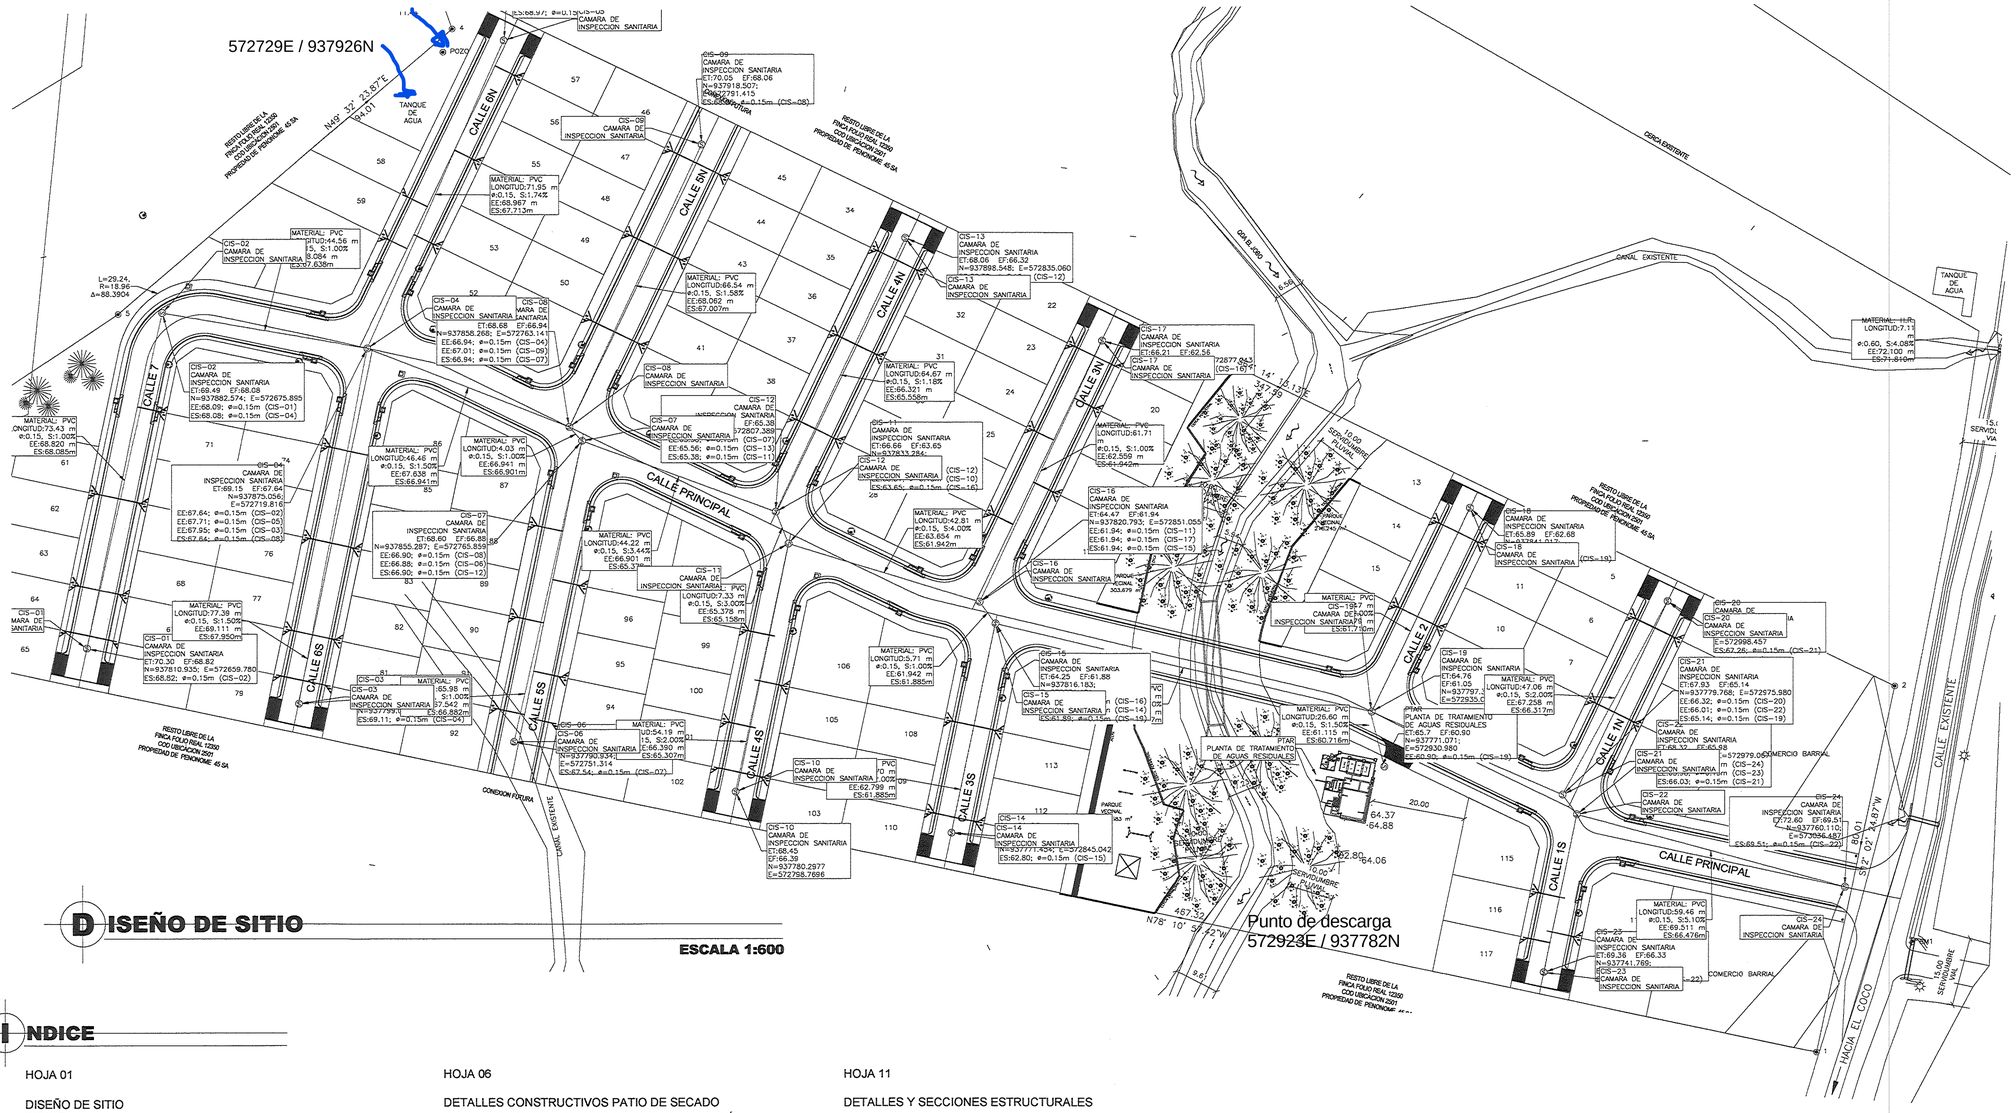

DISEÑO DE SITIO

ESCALA 1:600

INDICE

HOJA 01

DISEÑO DE SITIO
INDICE

HOJA 02

PLANTA DE RETIROS, AREA A CONSTRUIR,
PLANTA DE DISTRIBUCIÓN HIDRÁULICA
PERFIL DE CARGA Y DESCARGA

HOJA 03

DISTRIBUCION ARQUITECTONICA TK PRINCIPAL
PLANTA ARQUITECTONICA POZO DE BOMBO
PLANTA ARQUITECTONICA REJILLAS Y DESARENADOR
DETALLES DE REJAS GRUESOS Y FINOS

HOJA 04

CORTE A-A, B-B, C-C, D-D, F-F, G-G, H-H

HOJA 05

PLANTA CLARIFICADOR
DETALLES CONSTRUCTIVOS CLARIFICADOR

HOJA 06

DETALLES CONSTRUCTIVOS PATIO DE SECADO
DETALLES CONSTRUCTIVOS CAMARA DE MEDICIÓN

HOJA 07

PLANTA DE UBICACIÓN TAPAS, BARANDAS Y CERCA PERIMETRAL
DETALLES CONSTRUCTIVOS CERCA PERIMETRAL

HOJA 08

PLANTA ARQ. CASETA DE CONTROL
DETALLES CONSTRUCTIVOS CASETA DE CONTROL

HOJA 09

PLANTA DE DISTRIBUCIÓN ELÉCTRICA
DIAGRAMA DE ALIMENTACIÓN
DIAGRAMA UNIFILAR
CUADRO RESUMEN DE CARGA

HOJA 10

PLANTA ESTRUCTURAL CIMIENTOS

HOJA 11

DETALLES Y SECCIONES ESTRUCTURALES

HOJA 12

ESPECIFICACIONES

CONTRATANTE:

ATLANTIC PROJECTS

DISEÑO:

PLANO LLAVE:

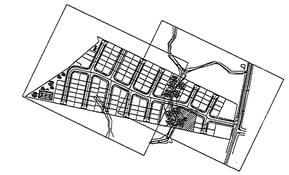

LUIS ALBERTO RODRIGUEZ TORRES
INGENIERO CIVIL
LICENCIA N°. 2013-006-177
FIRMA
Ley 15 del 26 de Enero de 1959
Junta Técnica de Ingeniería y Arquitectura

VICTOR MANUEL SANTAMARIA B.
INGENIERO ELECTROMECANICO
IDONEIDAD No. 2003-024-035
FIRMA
Ley 15 de 26 de enero de 1959
Junta Técnica de Ingeniería y Arquitectura

REV.	DESCRIPCION	FECHA

PROYECTO

CAMPO REAL

REPÚBLICA DE PANAMÁ

PROVINCIA: COCLE **CORREGIMIENTO: EL COCO**
DISTRITO: PENONOME **LUGAR: LA ORTIGA**

CONTENIDO:
CONTENT:

DISEÑO DE SITIO
INDICE

CODIGO:
CODE
HOJA 01

DIBUJO: **ARQUITECHTONIK W**
DISEÑO: **VICTOR SANTAMARIA**
FECHA:
ESCALA:

PROMOTORA: CAMPO REAL DE COCLE, S.A.
PROPIETARIO: ATLANTIC PROJECTS, S.A.
REPRESENTANTE LEGAL: JUAN BELDEN 3-703-1895
APROBADO POR:
ING. MUNICIPAL