




MINISTERIO DE VIVIENDA Y ORDENAMIENTO TERRITORIAL
DIRECCION REGIONAL DE COCLE
Fecha: 3 de octubre de 2019
Aprobado: [Firma]
Firmado: [Firma]
DEPARTAMENTO DE PANAMA
VENTANILLA UNICA
REPUBLICA DE PANAMA
MINISTERIO DE VIVIENDA Y ORDENAMIENTO TERRITORIAL
PROVINCIAS CENTRALES (COCLE, HERRERA, LOS SANTOS, VERAGUAS)
65-001-010

MINISTERIO DE VIVIENDA Y ORDENAMIENTO TERRITORIAL
DIRECCION REGIONAL DE COCLE
Fecha: 24-10-19
Aprobado: [Firma]
Firmado: [Firma]
REPUBLICA DE PANAMA
MINISTERIO DE VIVIENDA Y ORDENAMIENTO TERRITORIAL
PROVINCIAS CENTRALES (COCLE, HERRERA, LOS SANTOS, VERAGUAS)
85-001-010

MINISTERIO DE VIVIENDA Y ORDENAMIENTO TERRITORIAL
DIRECCION REGIONAL DE COCLE
Fecha: 23 OCT 2019
Aprobado: [Firma]
Firmado: [Firma]
REPUBLICA DE PANAMA
MINISTERIO DE VIVIENDA Y ORDENAMIENTO TERRITORIAL
PROVINCIAS CENTRALES (COCLE, HERRERA, LOS SANTOS, VERAGUAS)
97-001-054

REPUBLICA DE PANAMA
DIRECCION NACIONAL DE MENSURA CATISTRAL
Fecha: 18/10/19
Aprobado: [Firma]
Firmado: [Firma]
REPUBLICA DE PANAMA
DIRECCION NACIONAL DE MENSURA CATISTRAL
COCLE
PLAN NO 0201053976
PANA 10 de octubre de 19
JEFE DE APROXIMACION
JEFE DE DEPARTAMENTO
AUTORIDAD NACIONAL DE MENSURA CATISTRAL
SECCION DE MENSURA DE PLANOS - COCLE
SUPERVISOR
JUAN BLANCO
514340000

REPUBLICA DE PANAMA
PROVINCIA: COCLE
DISTRITO: PENONOME
CORREGIMIENTO: EL COCO
LUGAR: LA ORTIGA
LOTE DE TERRENO SEGRÉGADO DE LA FOLIO REAL 12350 CODIGO DE UBICACION 2501
ATLANTIC PROJECTS, S.A.
AREA: 5 HAS + 0000.00 mts²
FECHA: 11:1500
ESCALA: 1:1500
MAYORABEL BRENAN
CECULA 2-708-1244
IDONEIDAD 2007-304-020
MAYORABEL BRENAN E.
TECNICO EN INGENIERIA
LICENCIA No. 2007-304-020

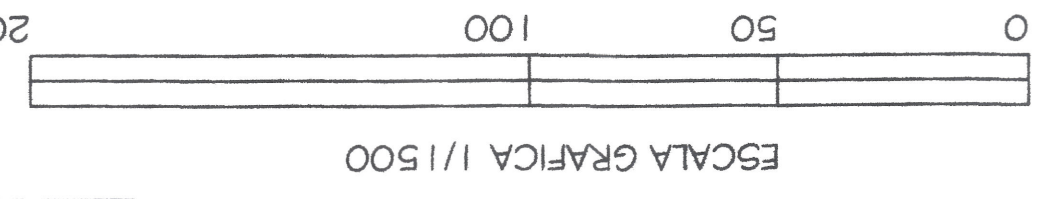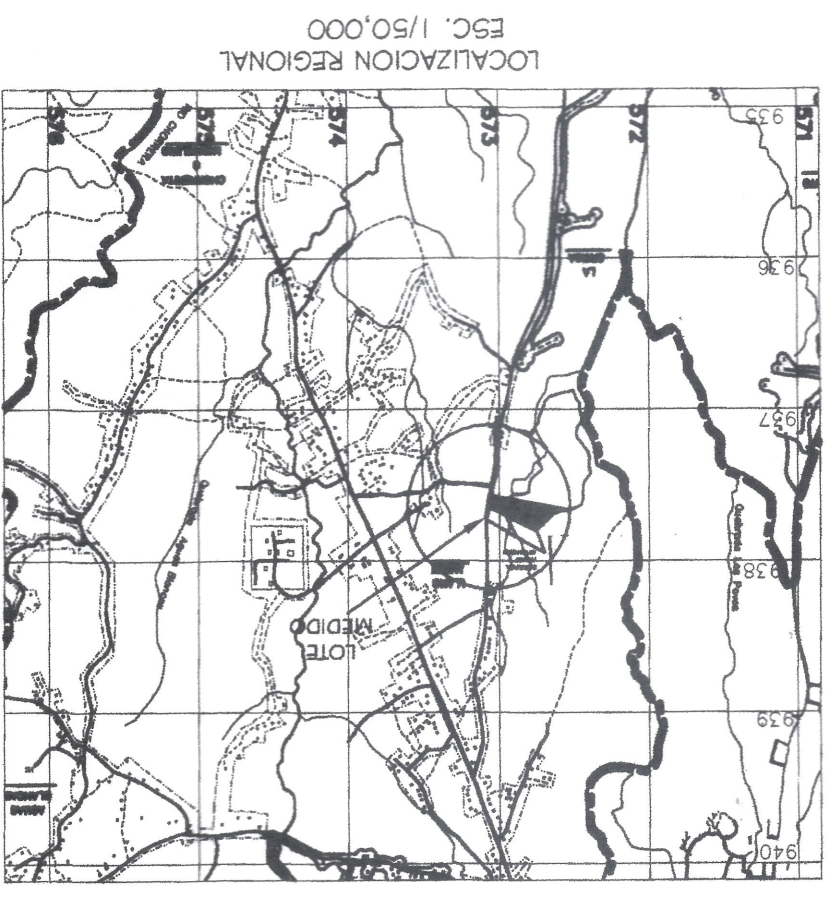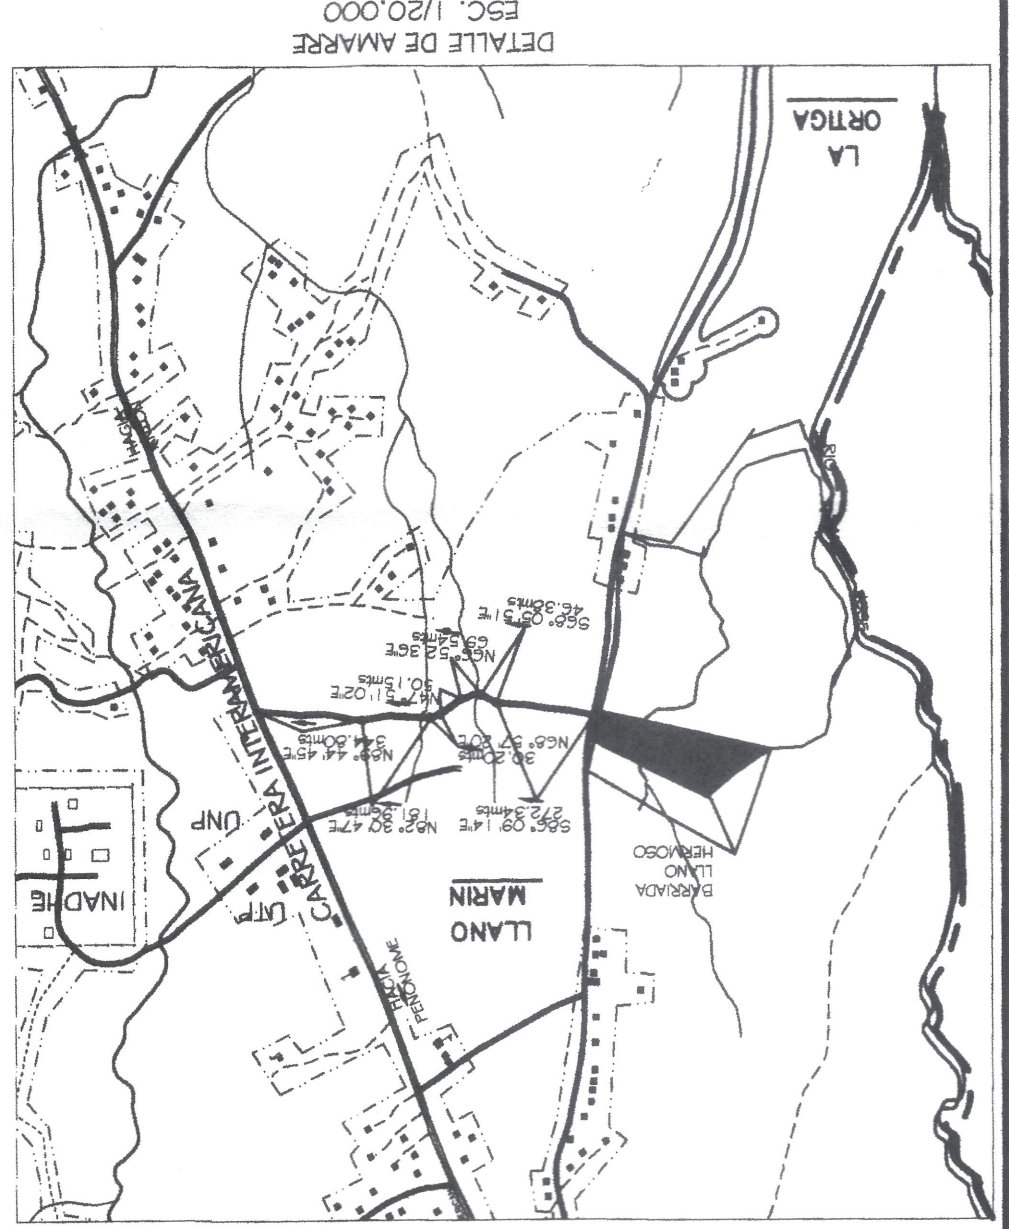

DIRECCION DE MENSURA CATISTRAL
MAPOTICA
VALIDO PARA TRAMITE EN MINOT
Firma: [Firma]
Fecha: 24/10/2019



COORDENADAS WGS-84

EST.	ESTE	NORTE
1	573030.46	937724.72
2	573047.15	937802.97
4	572738.15	937943.43

Datos de campo

Est.	Distancia(mts)	Rumbos
1-2	80.00	N12°05'00"E
2-3	347.55	N64°11'38"W
3-4	11.44	S19°40'01"E
4-5	94.00	S49°34'59"W
5-6	112.00	S56°31'37"W
6-1	467.26	S78°08'23"E

DESGLASE DE AREA
AREA A SEGRGAR: 5 HAS + 0000.00mts²
RESTO FINCA: 40 HAS + 7500.00mts²

NOTAS:
1. SE UMIZO EL NORTE CUADRICULA.
2. SE COLOCARON VARIAS DE ACERO.
3. SE MIDIO POR LA LINEA DE PROPIEDAD.
4. EL TERRENO ESTÁ CERCA.
5. EQUIPO LEICA TS06, NAVIGADOR GARMIN PARA UBICACION.
6. PLANO DE REFERENCIA 45-1041 DE NOVIEMBRE 1 DE 1955.

ATLANTIC PROJECTS, S.A.
JUAN ANTONIO BELDEN GOMEZ
CEDULA 3-703-1895
REPRESENTANTE LEGAL
ADQUIRENTE

PENONOME 45, S.A.
ROLANDO CASTILLO MENDOZA
CEDULA 4-204-789
REPRESENTANTE LEGAL
PROPIETARIO