



PLANTA ARQUITECTONICA
ESCALA 1:125

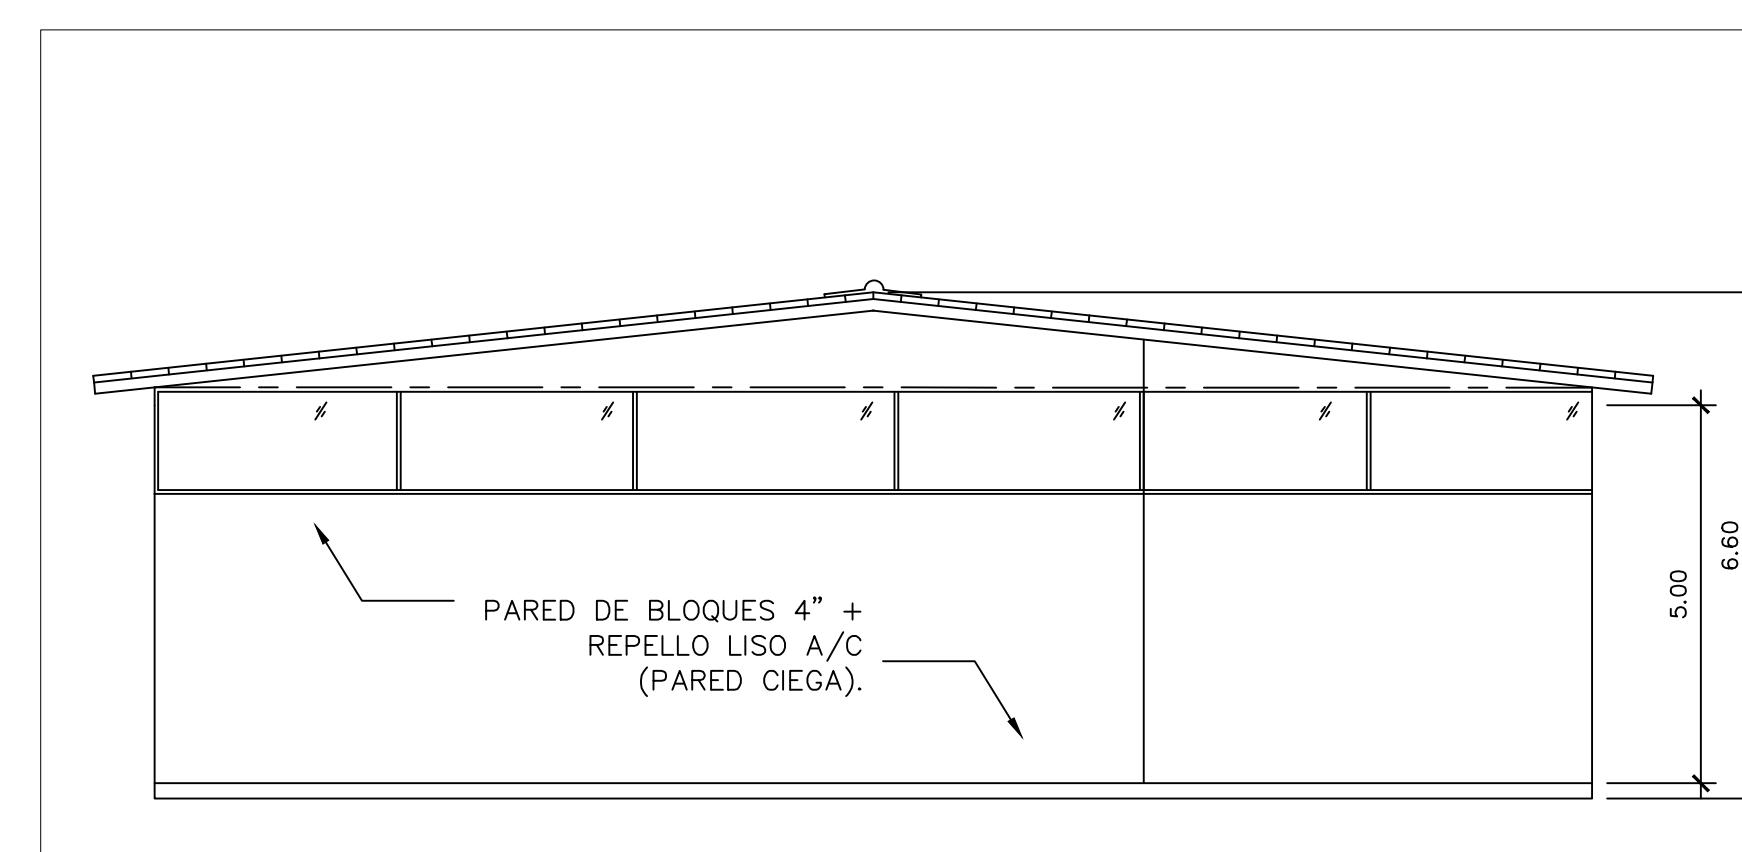


ELEVACIÓN FRONTAL

ESCALA 1:100

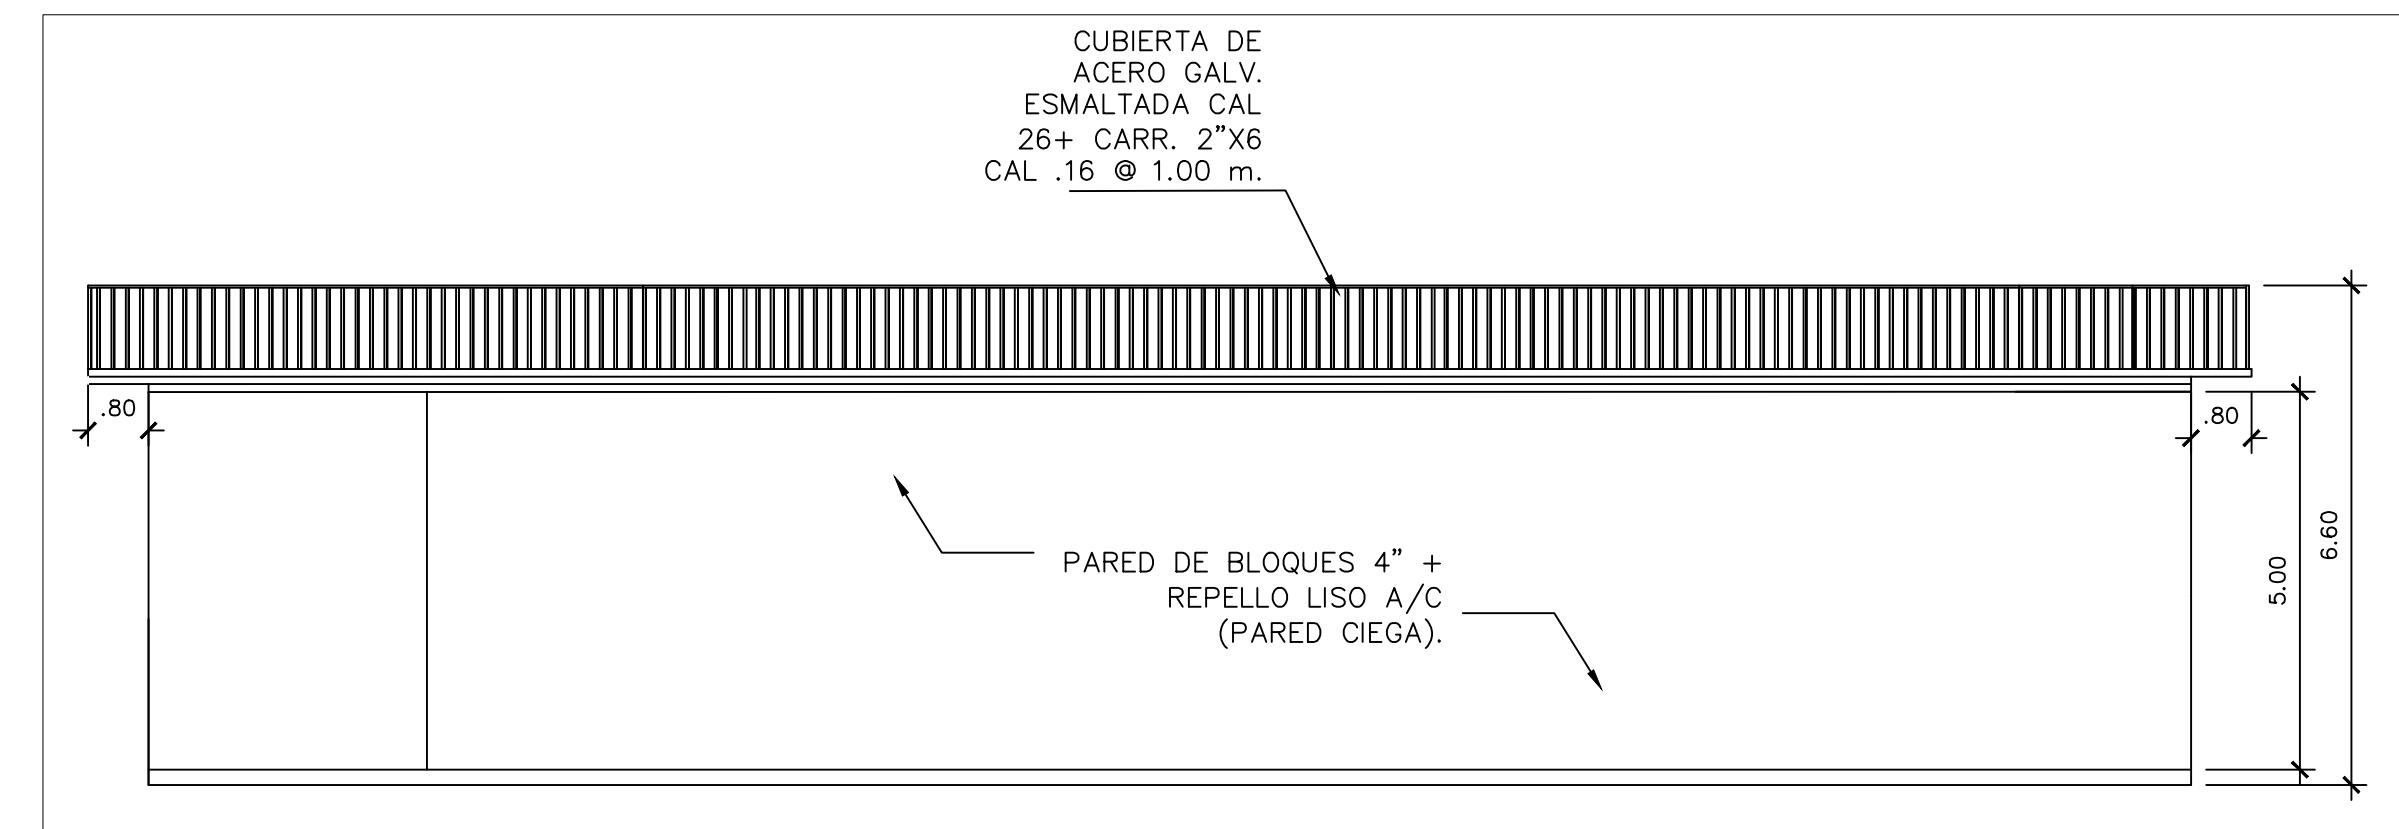


SECCION LONGITUDINAL


ESCALA 1:100

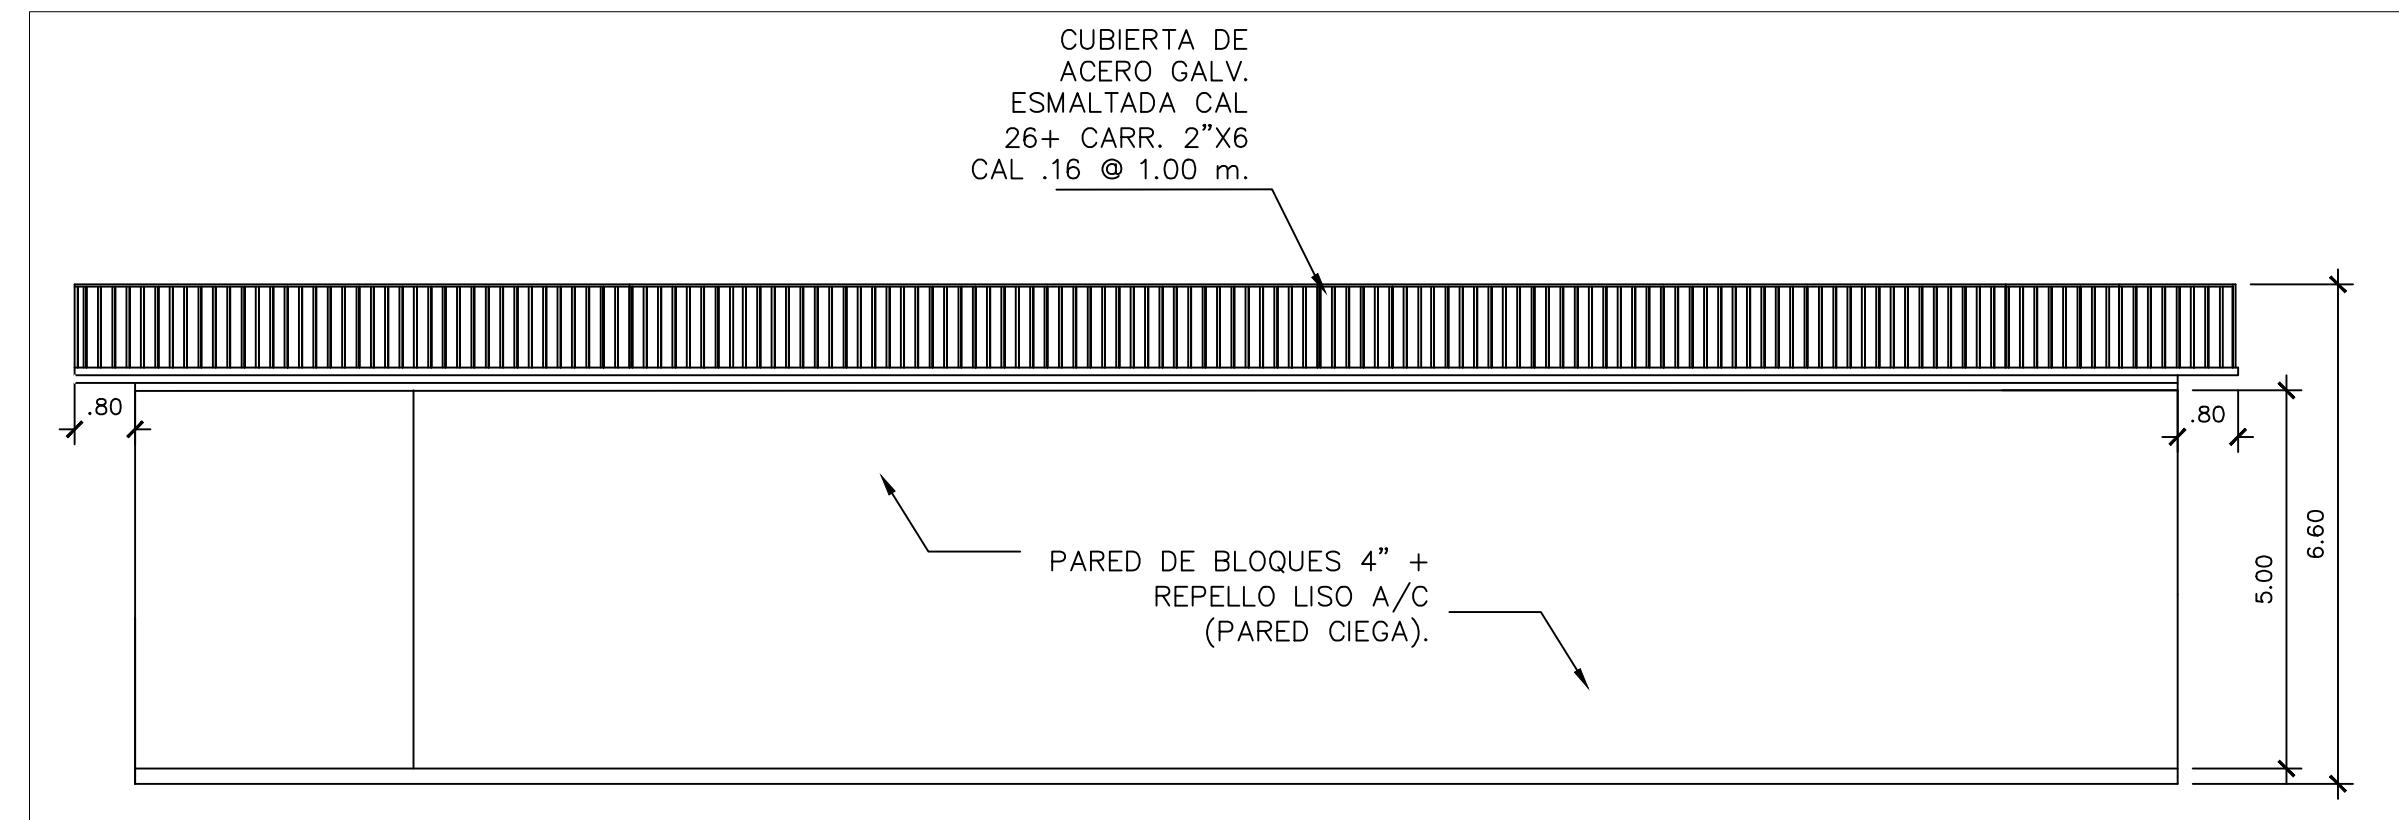


ELEVACIÓN FRONTAL
ESCALA 1:100

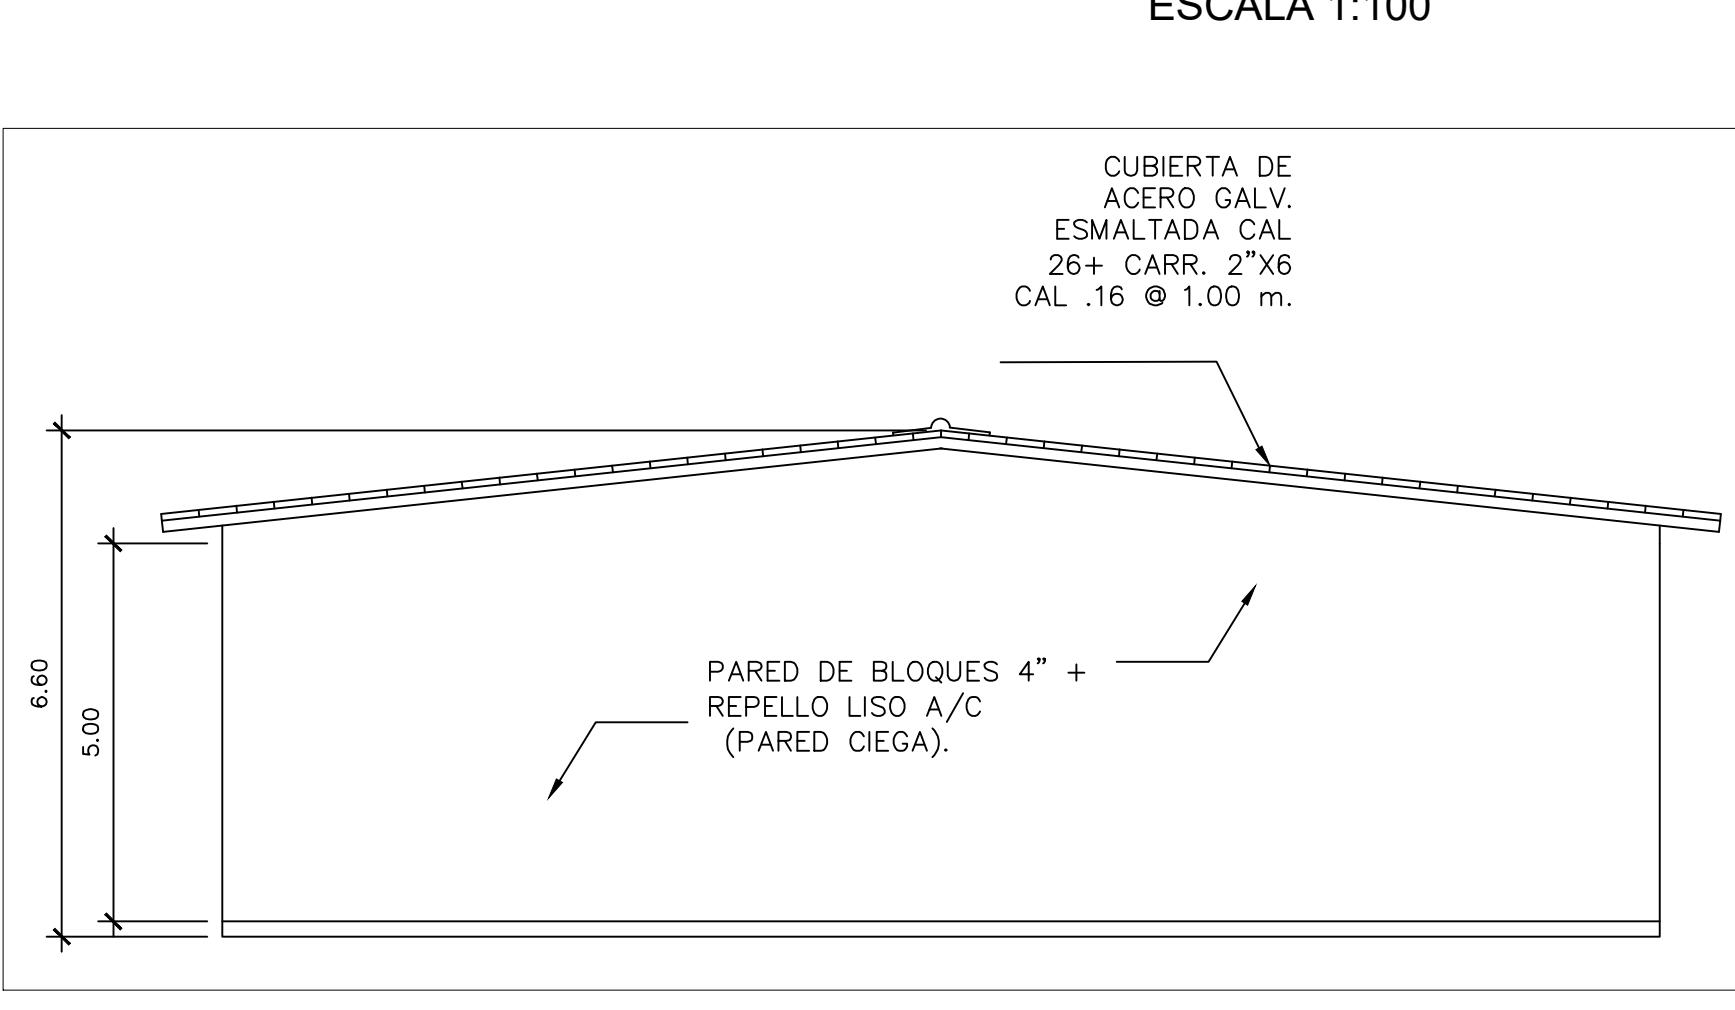

ELEVACIÓN POSTERIOR
ESCALA 1:100

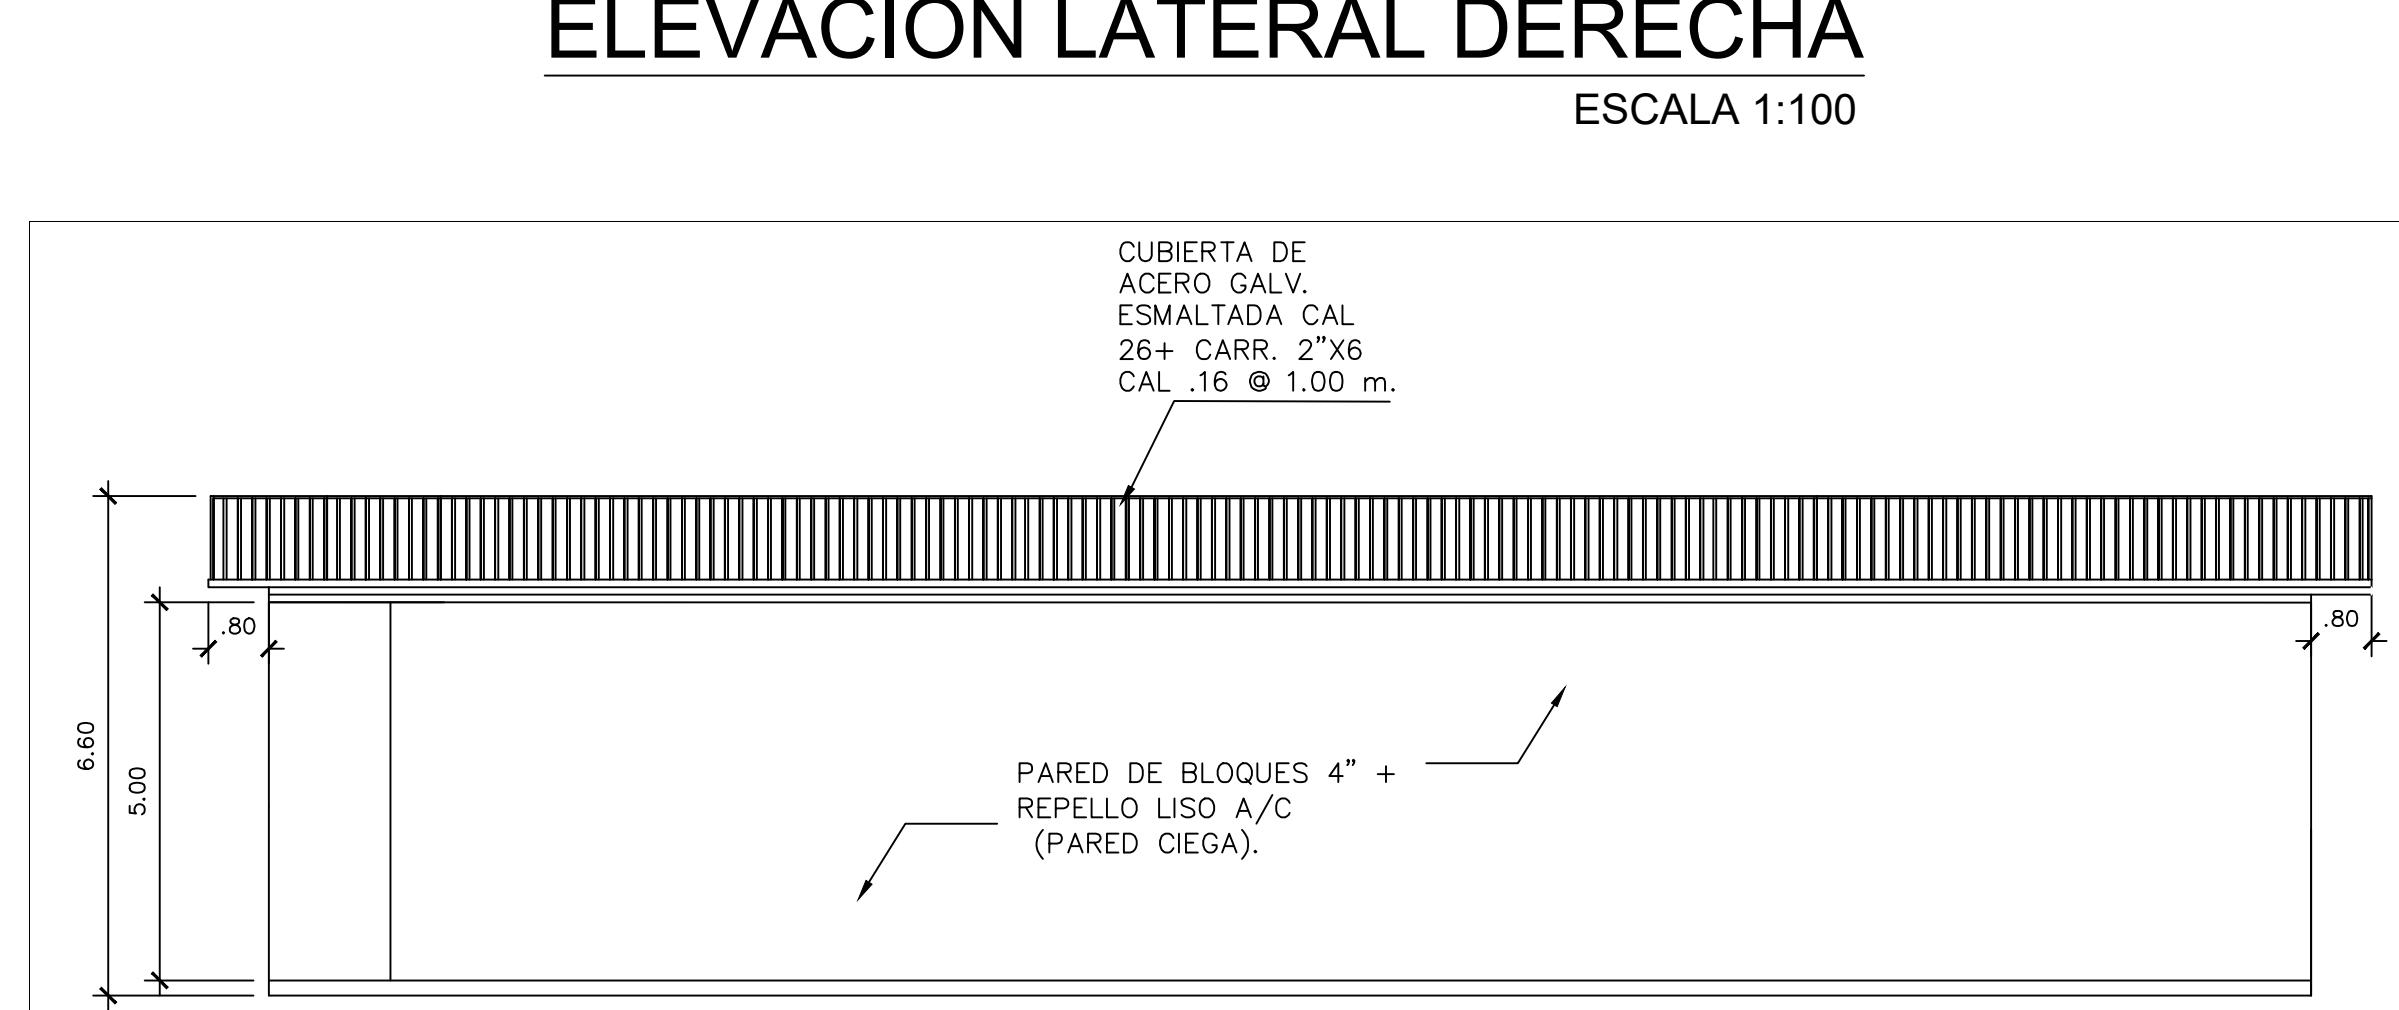


ELEVACIÓN LATERAL ISQUIERDA
ESCALA 1:100

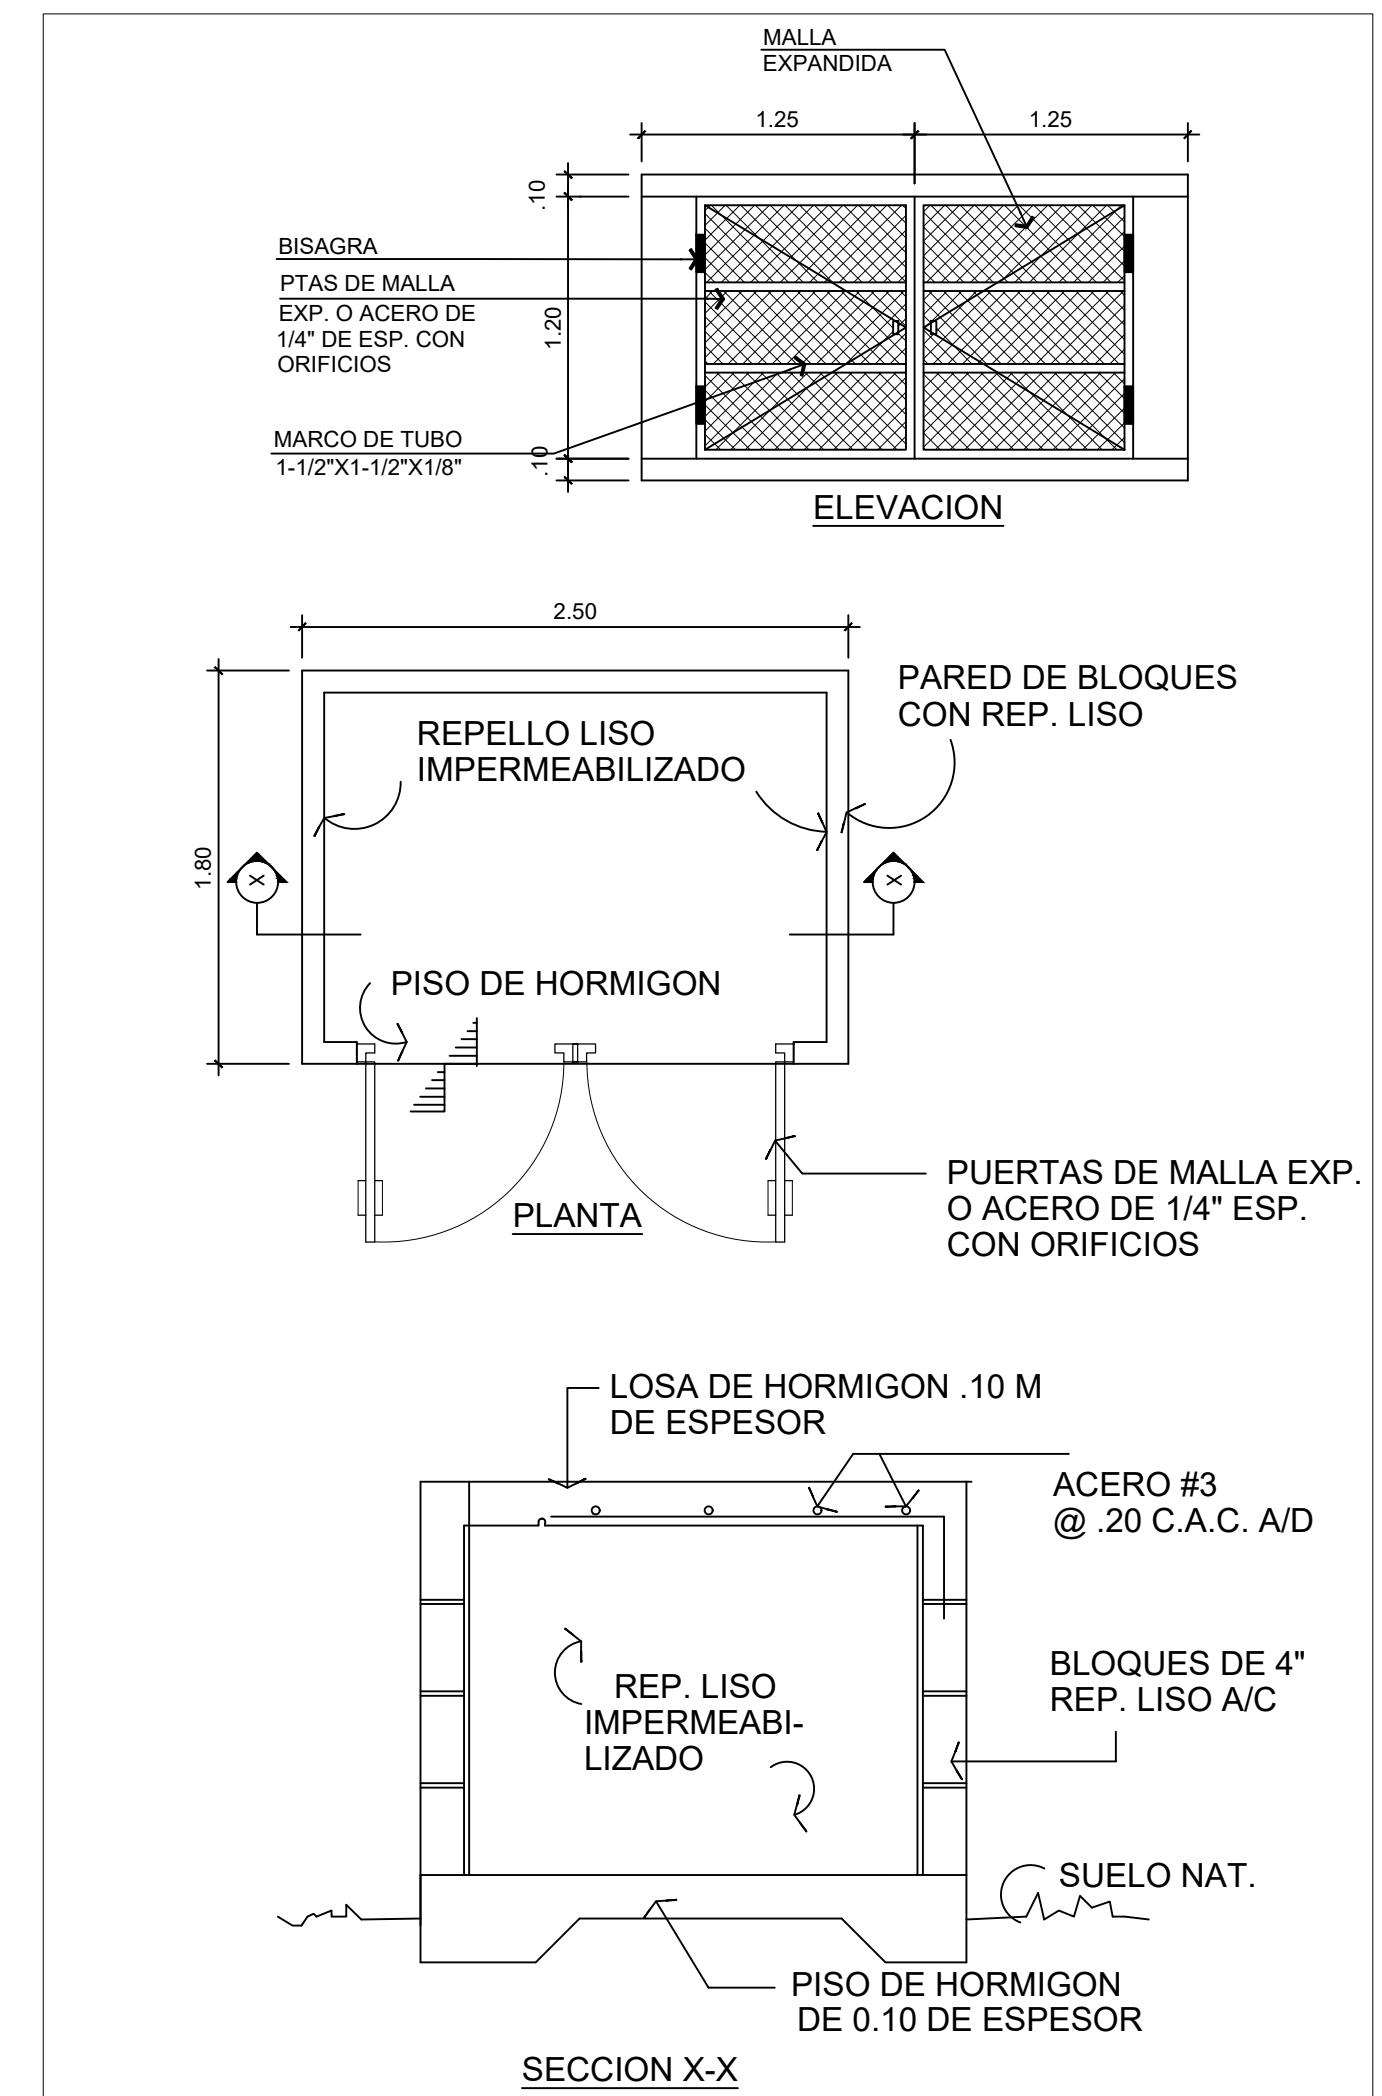


DETALLES DE TINAQUERA

ESCALA 1:30

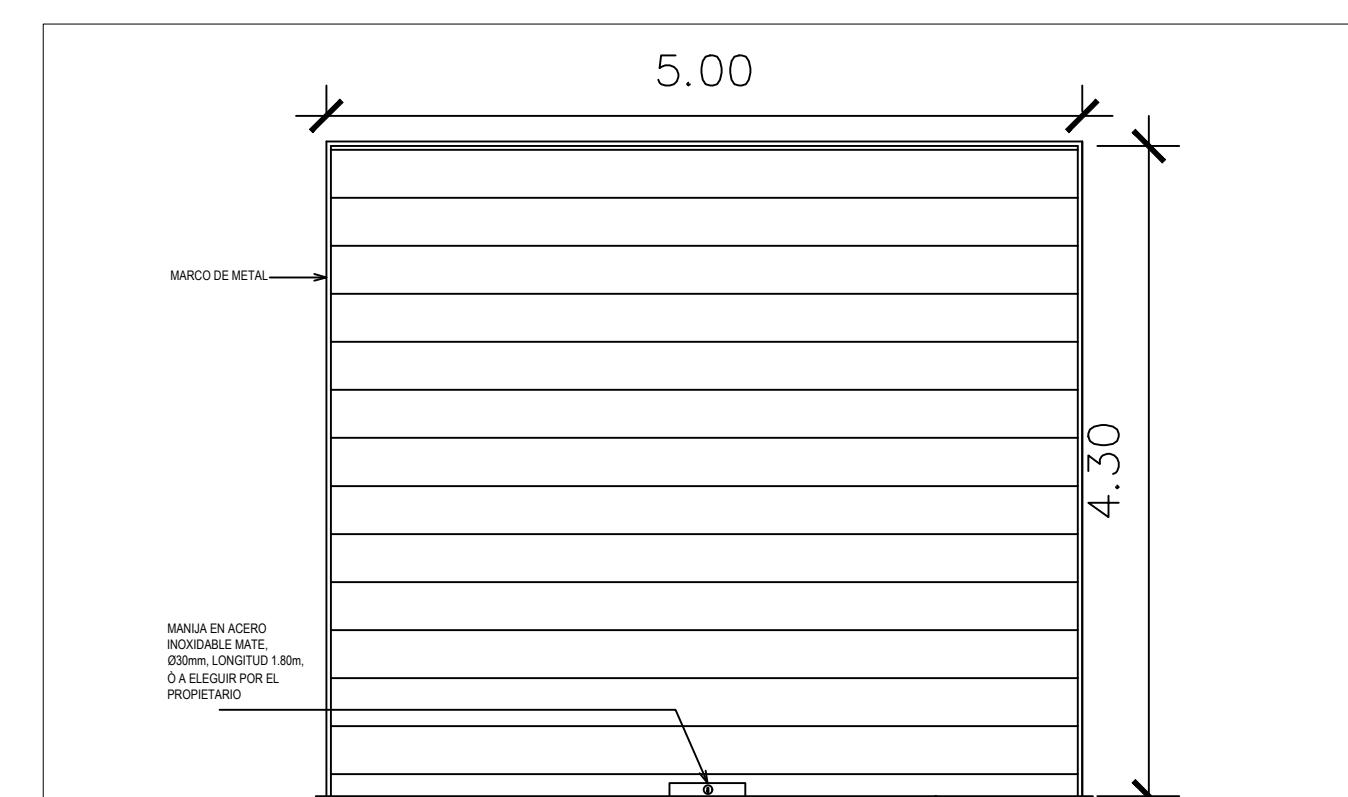

DETALLE DE PUERTA

ESCALA 1:50

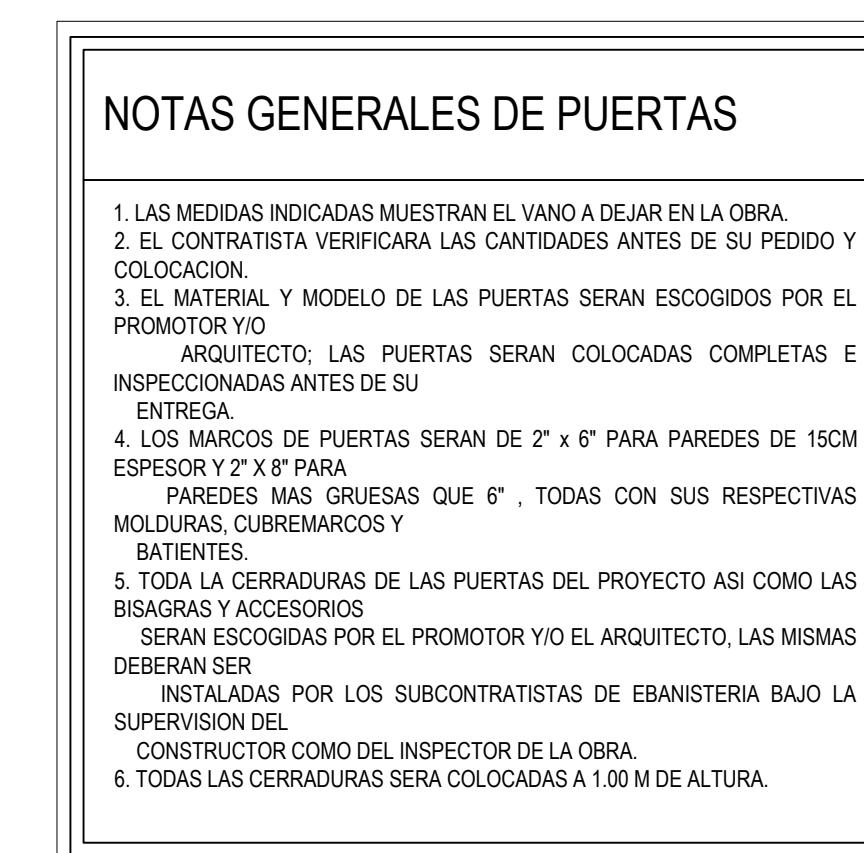

ARQUITECTO:
MIRIAM ESTELA TORRERO

RESPONSABLE:
PLANO ANTEPROYECTO PROPIEDAD INTELECTUAL DEL ARQUITECTO DISEÑADOR. PROHIBIDA LA REPRODUCCIÓN TOTAL O PARCIAL Y EL USO DEL CONTENIDO SIN CONSENTIMIENTO ESCRITO.

UBICACION:
CALLE JERONIMO DE LA OSSA, CORREGIMIENTO DE SANTA ANA , PROV. DE PANAMÁ

NOMBRE DEL PROYECTO:
GALERA DE DEPOSITO

PROPIETARIOS:
EMILIANO NAVARRO SUCRE

CONTENIDO:
PLANTA ARQUITECTONICA
ELEVACIONES
DETALLES DE PUERTAS, DET. DE TINAQUERA.

APROBACION:

DIRECTOR DE OBRAS Y CONSTRUCCIONES MUNICIPALES

ACOTACION:	DISEÑO:	FECHA:
INDICADA	MIRIAM ESTELA TORRERO	# DE HOJA: 2