




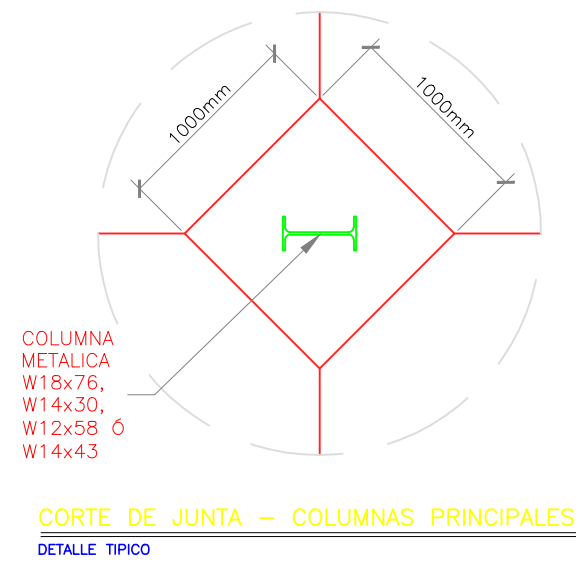


CORTE DE JUNTA - COLUMNAS PRINCIPALES
DETALLE TÍPICO

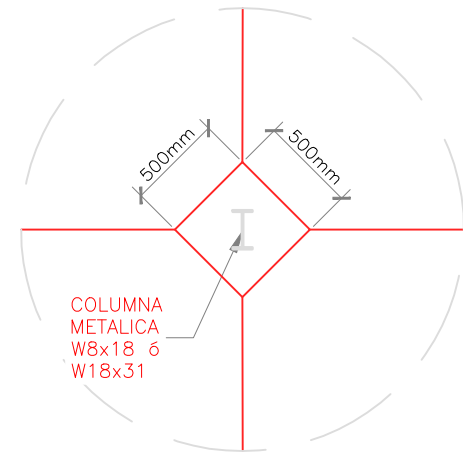


CORTE DE JUNTA - COLUMNAS SECUNDARIAS
DETALLE TÍPICO

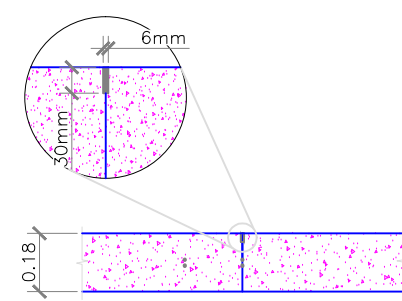


JUNTA DE CONSTRUCCION (JC2)
DETALLE TÍPICO

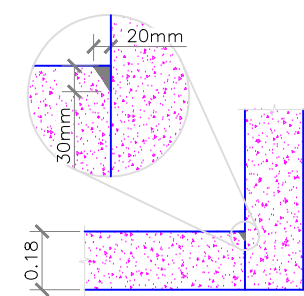


JUNTA DE EXPANSION (JE1)
DETALLE TÍPICO

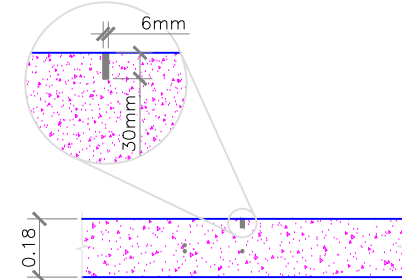


JUNTA DE DILATACION (JD1)
DETALLE TÍPICO

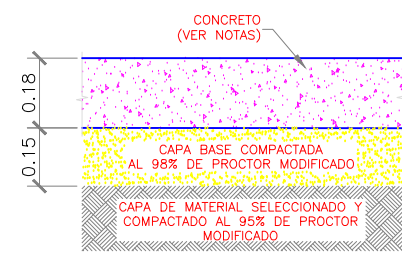


LOSA DE PISO
DETALLE TÍPICO

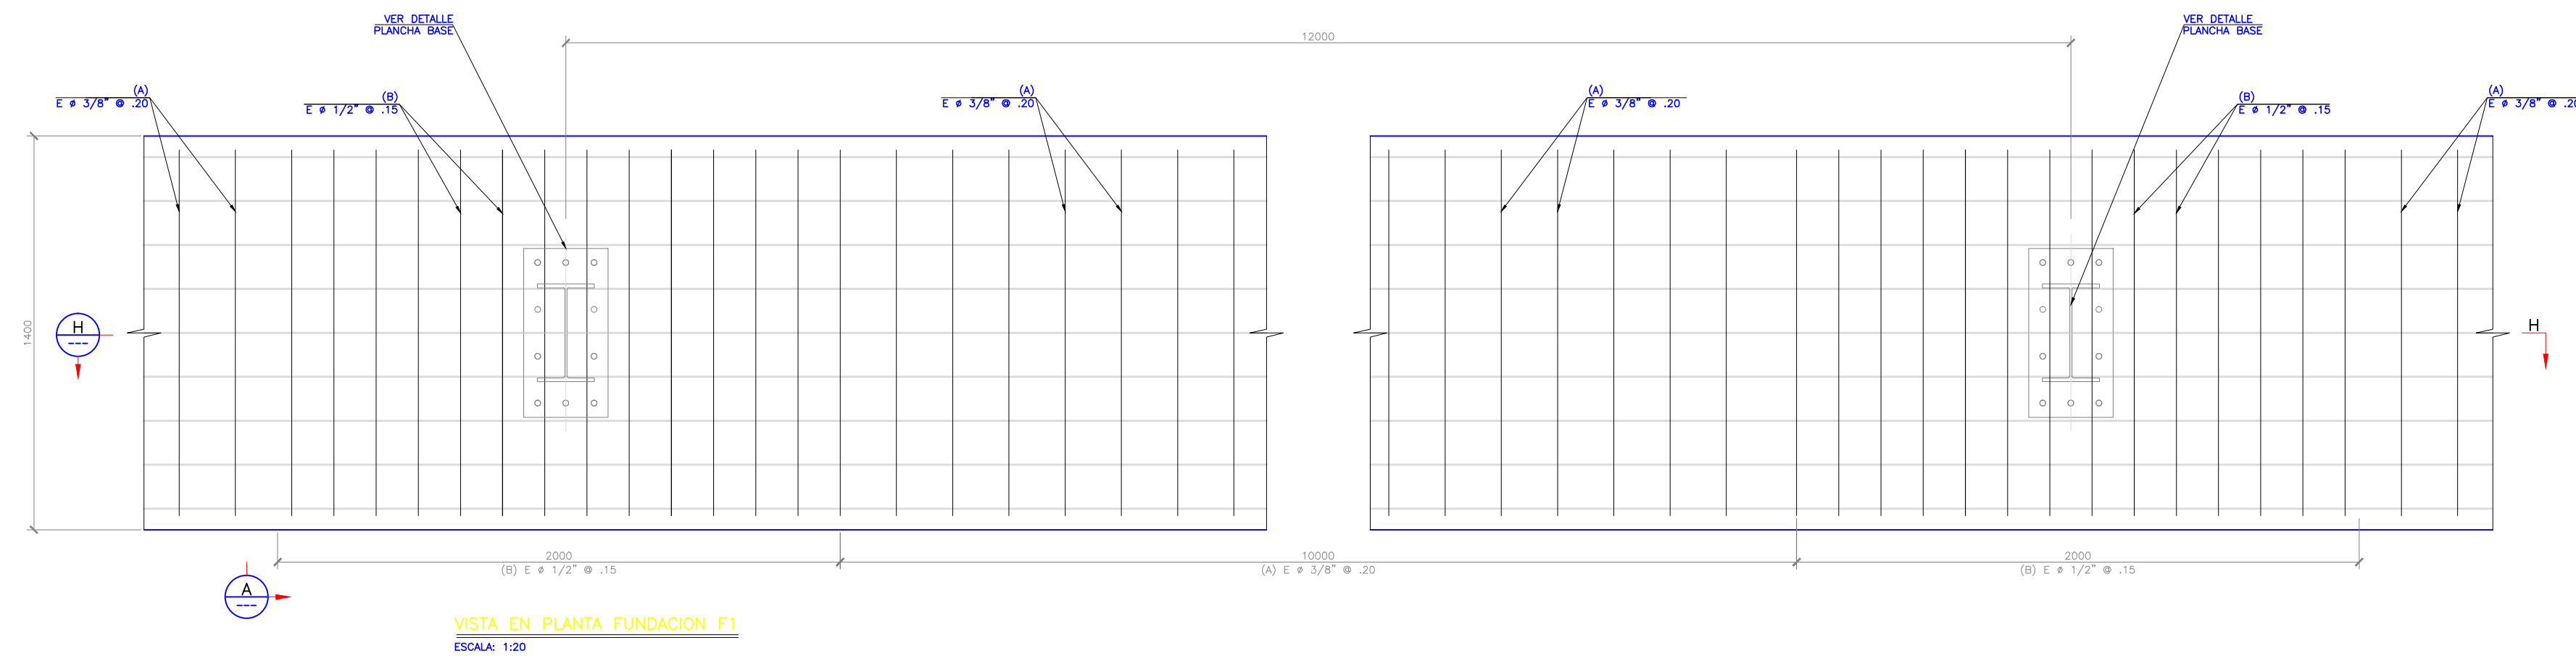


VISTA EN PLANTA FUNDACION F1
ESCALA: 1:20

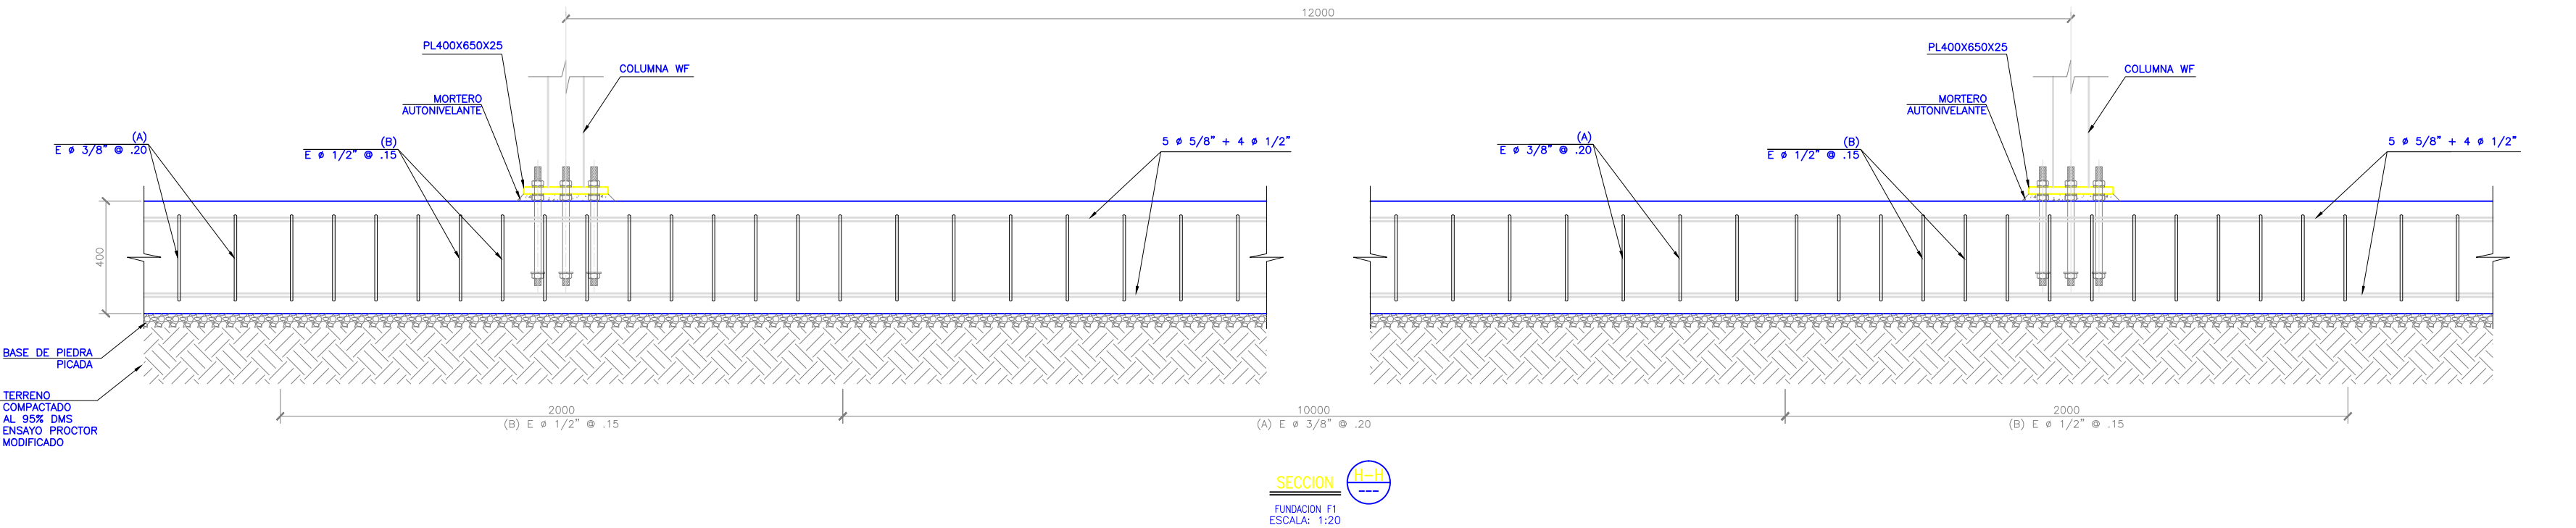

SECCION
FUNDACION F1
ESCALA: 1:20

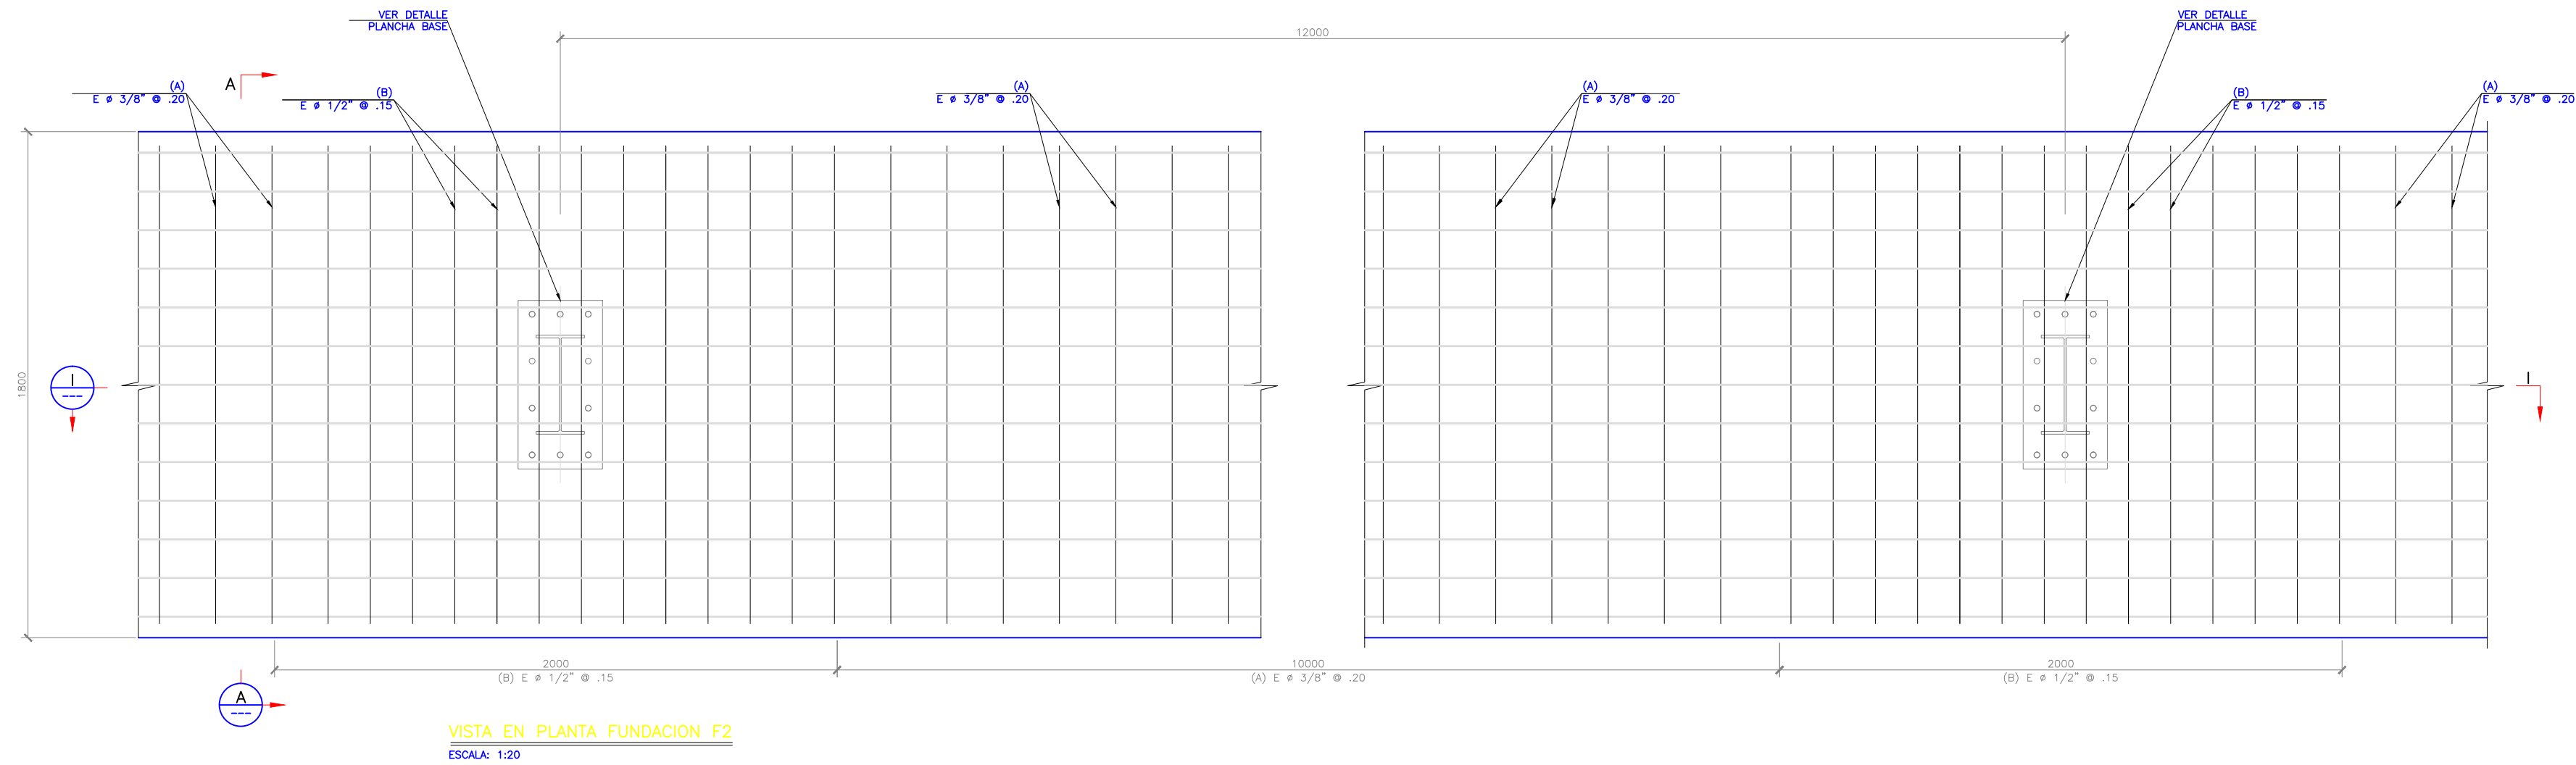

VISTA EN PLANTA FUNDACION F2
ESCALA: 1:20

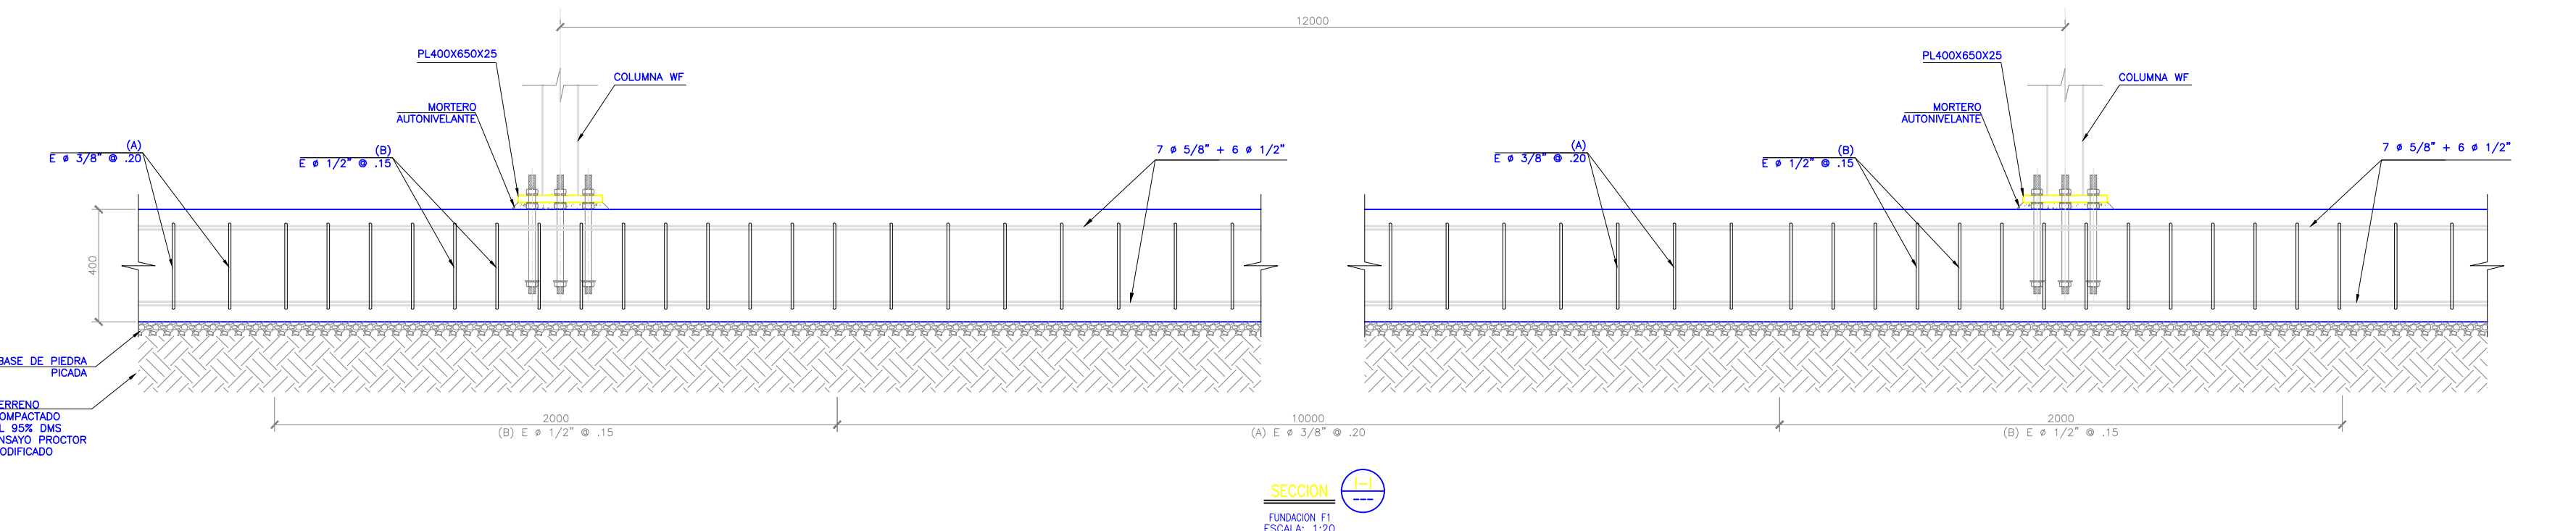

SECCION
FUNDACION F2
ESCALA: 1:20

NOTAS	
TODAS LAS MEDIDAS ESTAN EN MILIMETROS A MENOS QUE SE INDIQUE LO CONTRARIO. VERIFICAR TODAS LAS MEDIDAS EN CAMPO. NO SE PERMITEN CAMBIOS O MODIFICACIONES SIN LA PRESEA CONSULTA AL INGENIERO ESTRUCTURAL.	
ESPECIFICACIONES	
CONCRETO F'c = 250 Kg/cm²	
ACERO DE REFUERZO fy = 4200 Kg/cm²	
ACERO ESTRUCTURAL A-572 G40	
PLANCHAS A-36	
PERNOS A-325	
ELECTRODOS E-70XX	



ESTRUC. CIVIL	
CALDERA RECTO: MUSEO VS	
DETALLE DEL FONDO DE FUNDACIONES	
SERIE:	INDICADAS
REV:	2
PLANO NO:	E-04