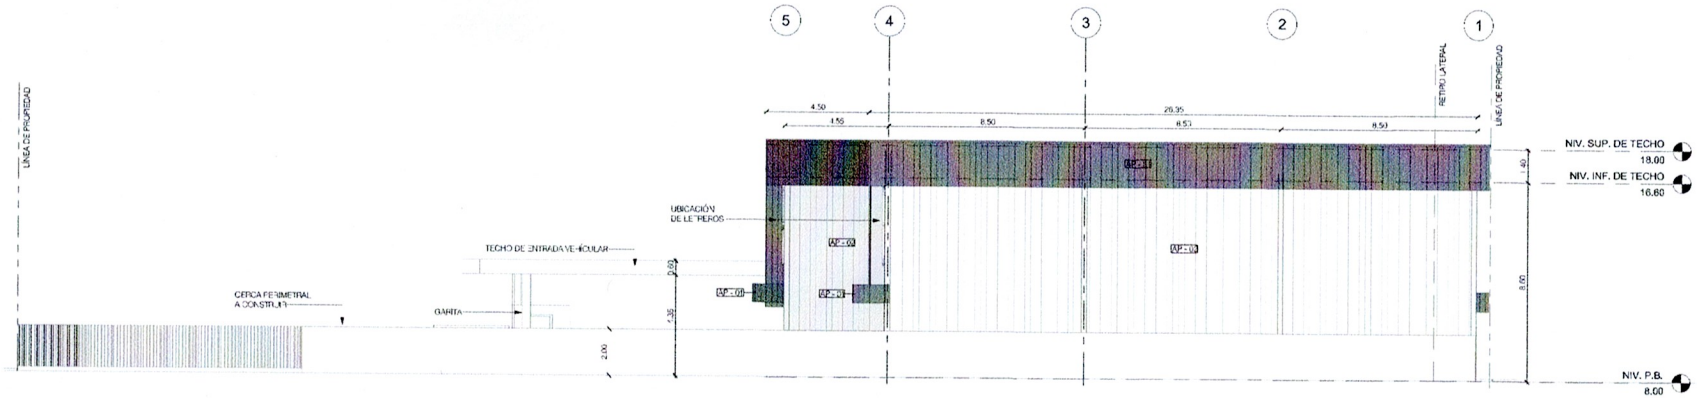

E-P
AR-05

ELEVACIÓN POSTERIOR
ESCALA: 1 : 100

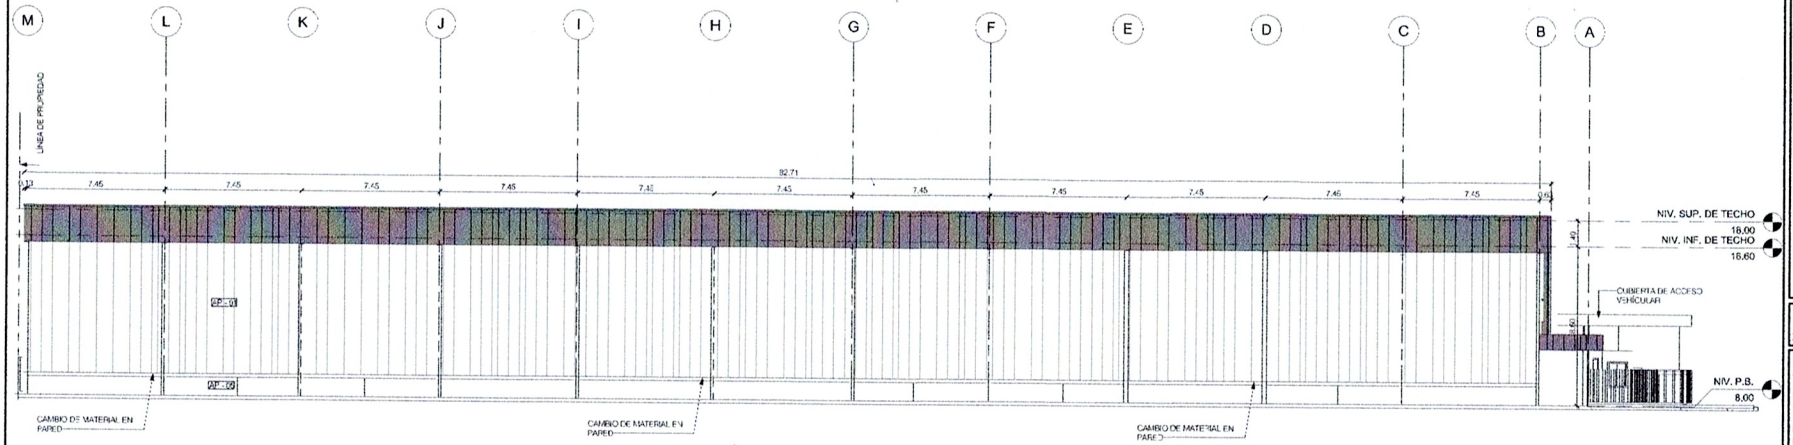

E-LI
AR-05

ELEVACION LATERAL IZQUIERDA
ESCALA:1 : 125

CUADRO DE ACABADOS EXTERIORES

CÓDIGO	N°	ACABADO	USO
AP	01	PANEL DE METAL COMPUESTO OSCURO	Exterior
AP	02	PANEL DE METAL COMPUESTO	Exterior
AP	03	PANEL DE METAL COMPUESTO AMARILLO	Exterior
AP	04	BLOQUE CONCRETO EXISTENTE 4"AMARILLA	Exterior
AP	05	BLOQUE CONCRETO EXISTENTE 4"	Exterior

BETTIS TARAZI

FECHA	REVISIÓN

FIRMA DE REPRESENTANTE LEGAL

LEO DAVID COHEN NAUGRAZI 3-91-847
NOMBRE DE REPRESENTANTE LEGAL CÉDULA

DIRECCIÓN DE OBRAS & CONSTRUCCIONES MUNICIPALES

NOMBRE DE PROYECTO:
STORAGE LEMAX STORAGE CORP

PROPIETARIO DEL PROYECTO:
GRUPO SAN FRANCISCO, S.A.

DESCRIPCIÓN:
BODEGAS DE ALMACENAJE INDUSTRIAL LIVIANO

UBICACIÓN:
ANTIGUA CARRETERA DE JUAN DIAZ, CORREGIMIENTO DE JUAN DIAZ, DISTRITO DE PANAMÁ, PROVINCIA DE PANAMÁ

DISCIPLINA: ARQUITECTURA

CONTENIDO:
ELEVACIÓN POSTERIOR Y LATERAL IZQUIERDA

REVISO: BT ARQUITECTOS
DIBUJO: E. MAGAS
FECHA: OCTUBRE 2022

HOJA No. AR-05

ARCHIVO No.
22-68 STORAGE LEMAX STORAGE CORP

75