




consultores


Propiedad intelectual de Zg. Prohibido la reproducción total y parcial y el uso del contenido sin consentimiento escrito.
No escalar planos. Verificar dimensiones en la obra.




2 PLANTA GENERAL
AR100 ESCALA: 1 : 500

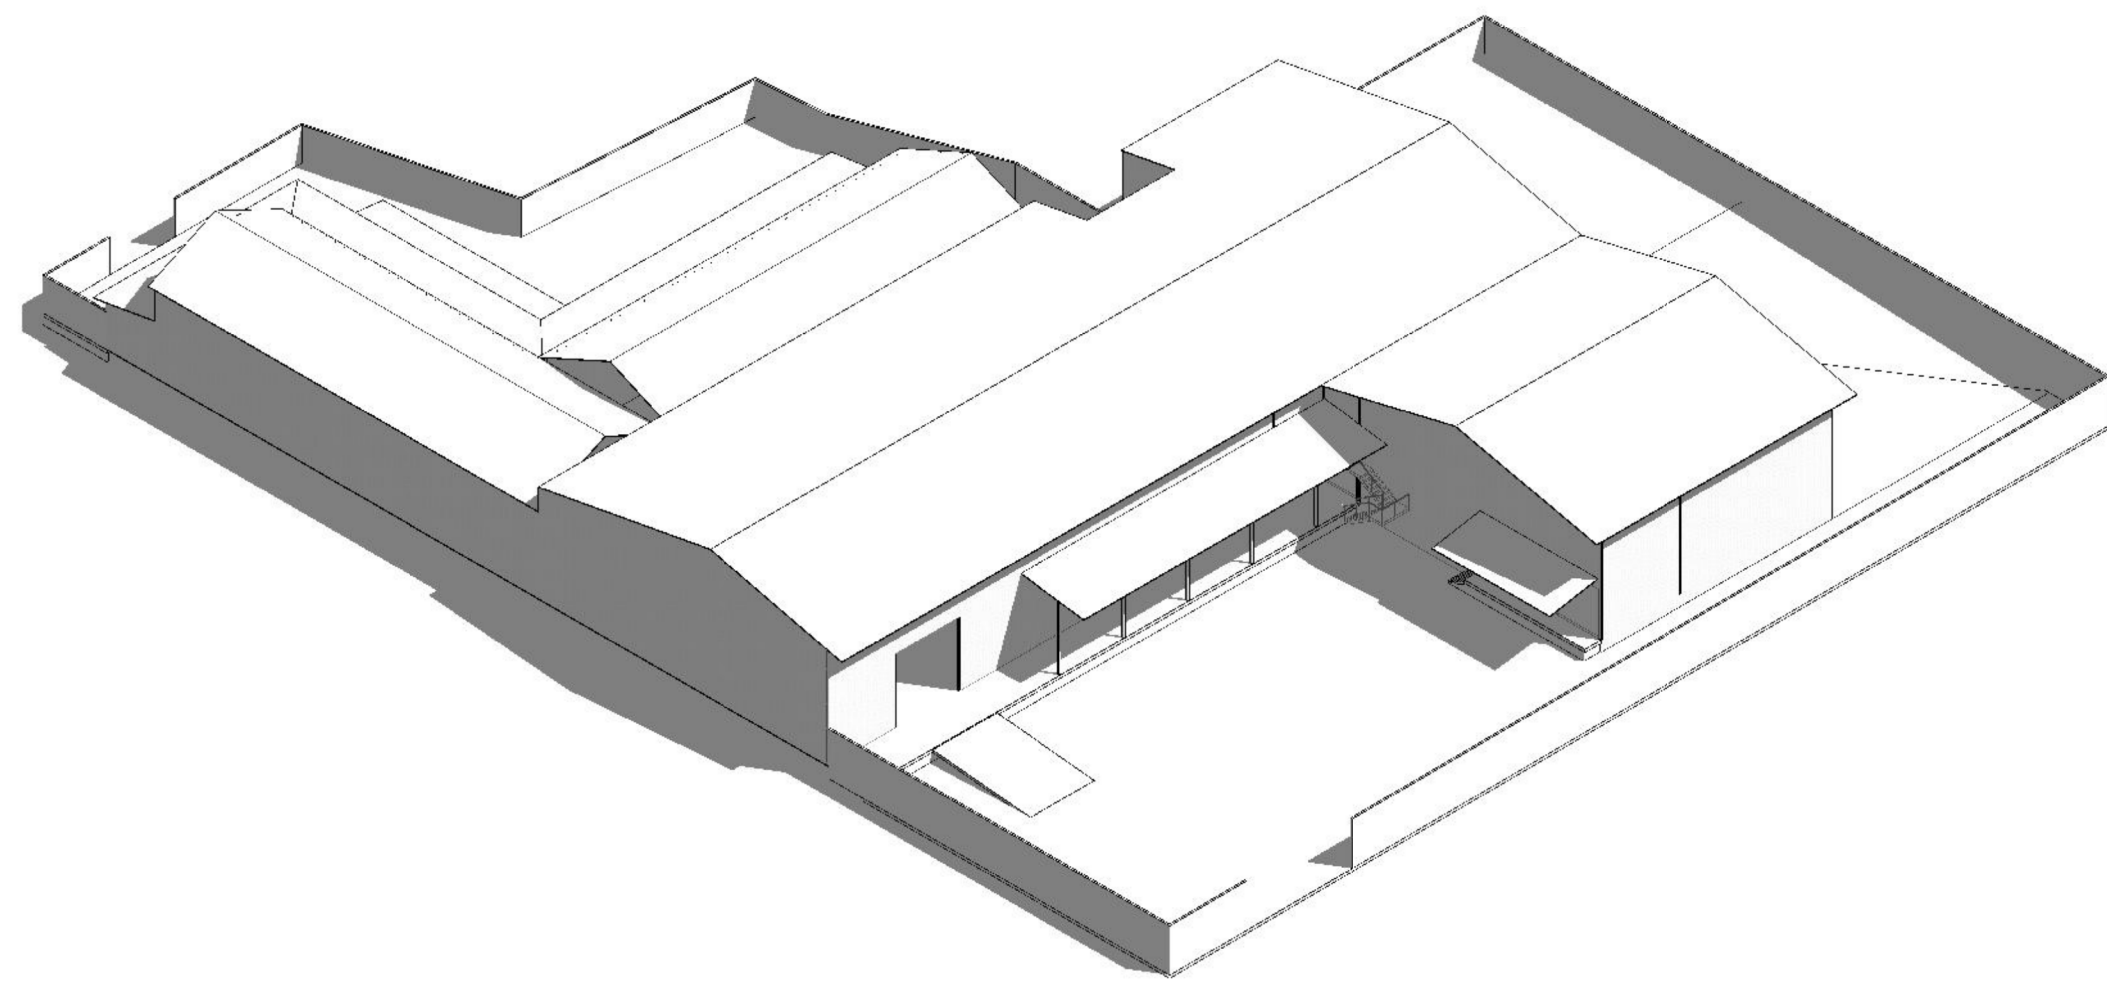


9 ISOMETRIA

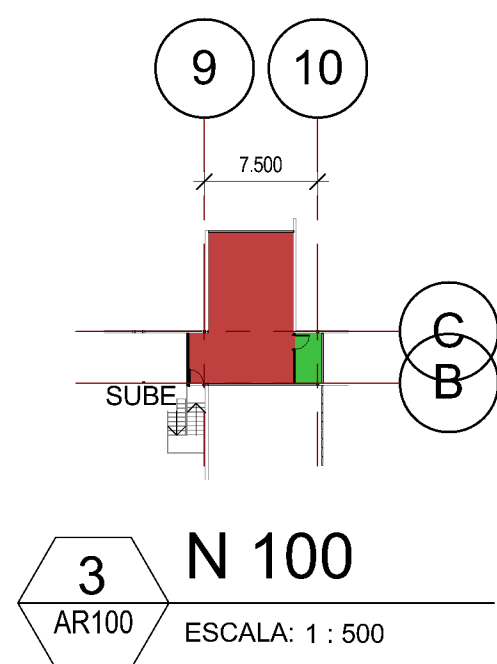


3 N 100
AR100 ESCALA: 1 : 500

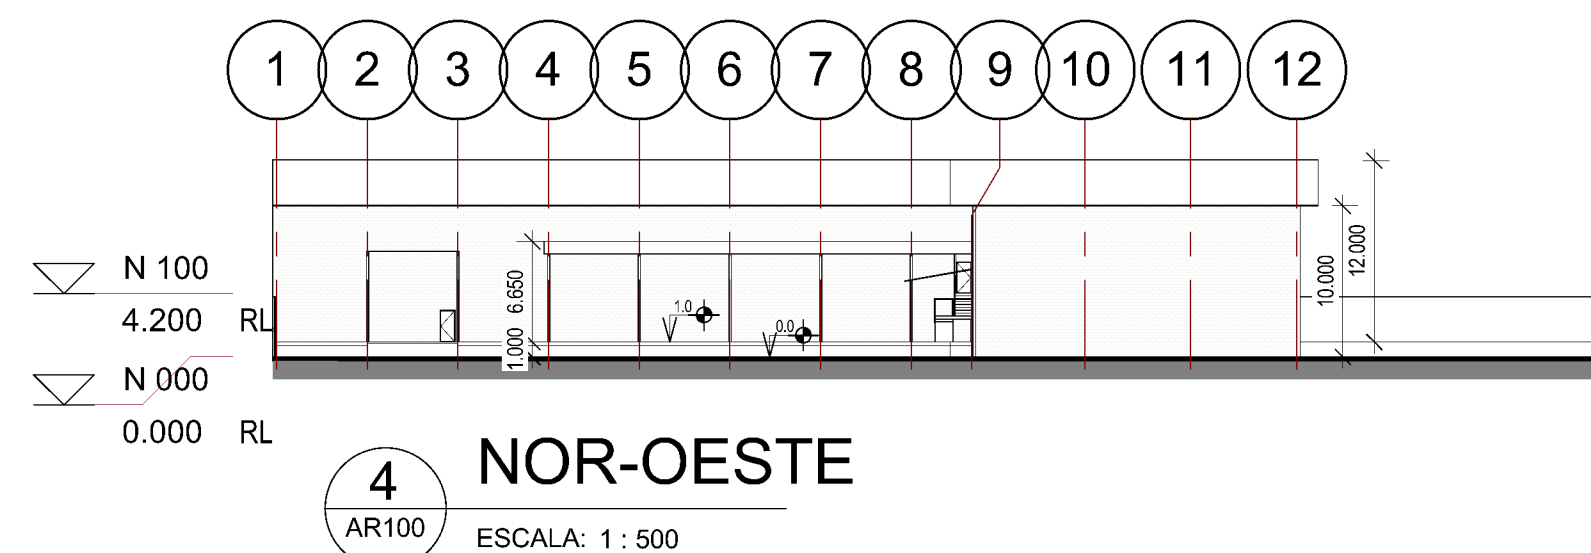


4 NOR-OESTE
AR100 ESCALA: 1 : 500

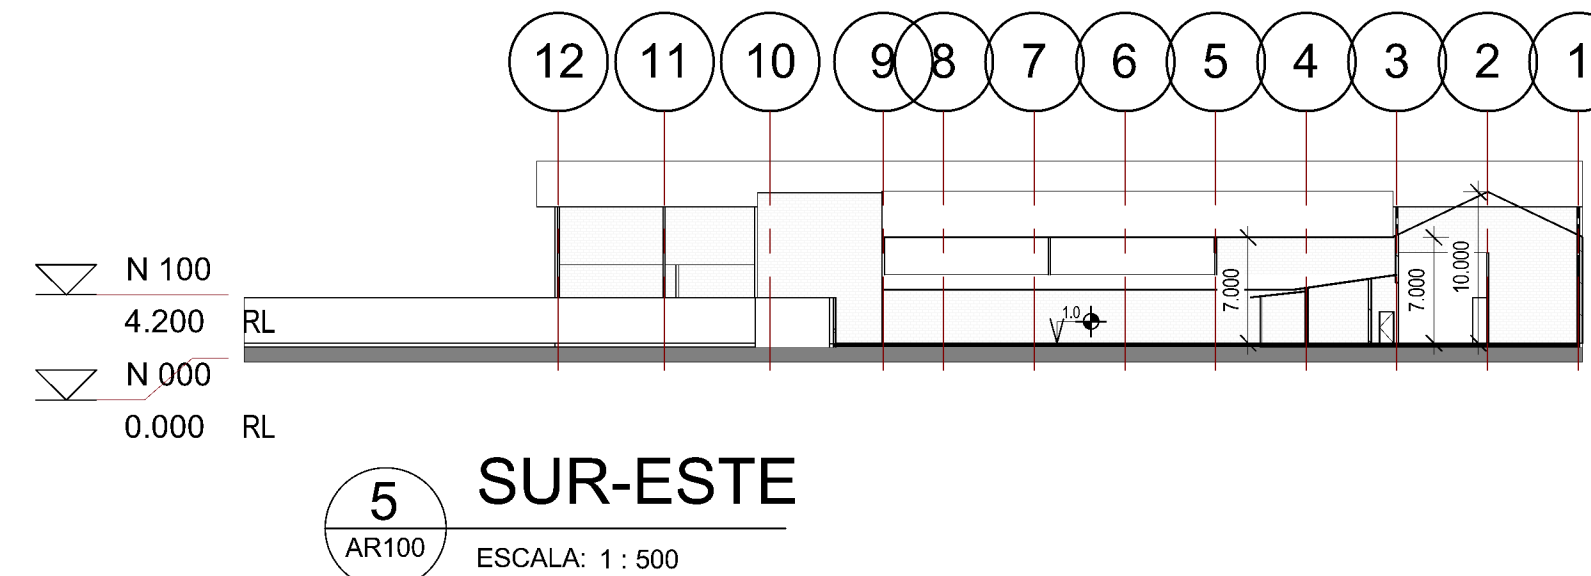


5 SUR-ESTE
AR100 ESCALA: 1 : 500

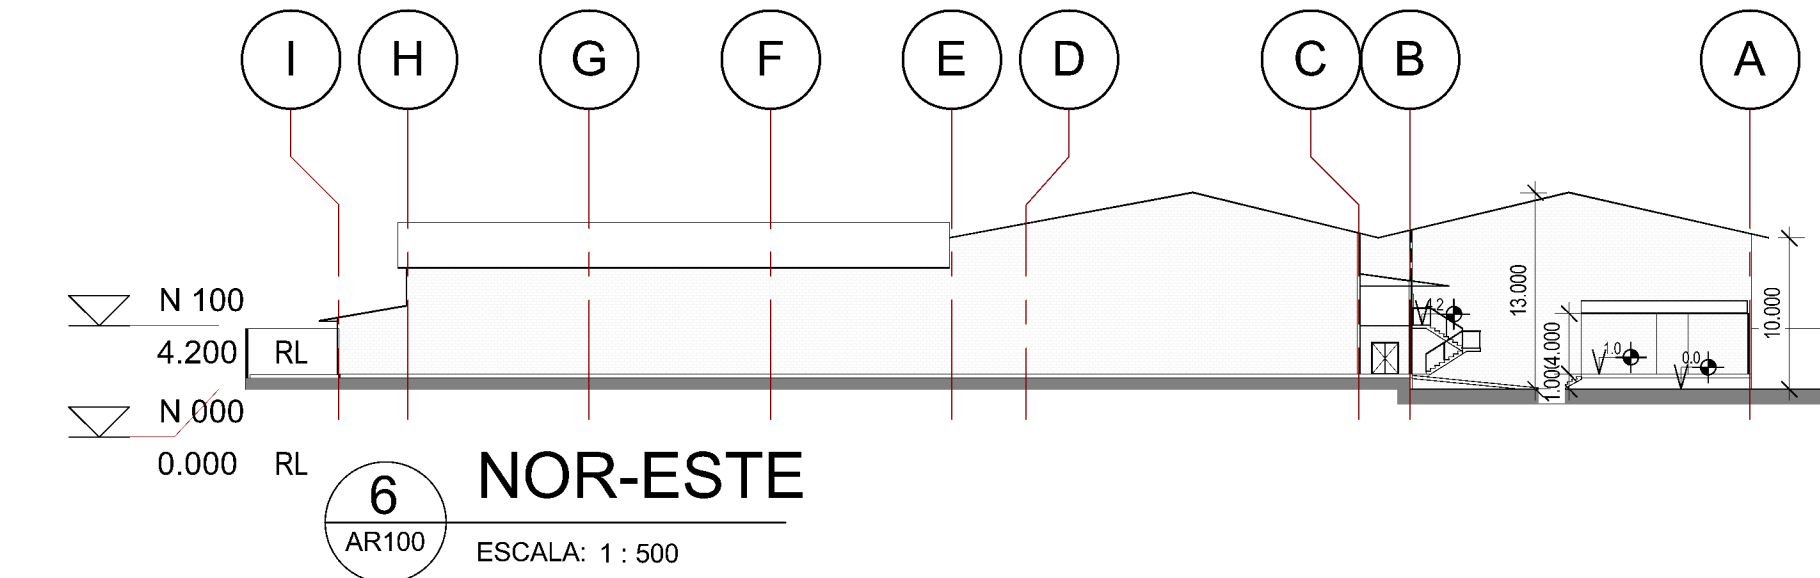


6 NOR-ESTE
AR100 ESCALA: 1 : 500

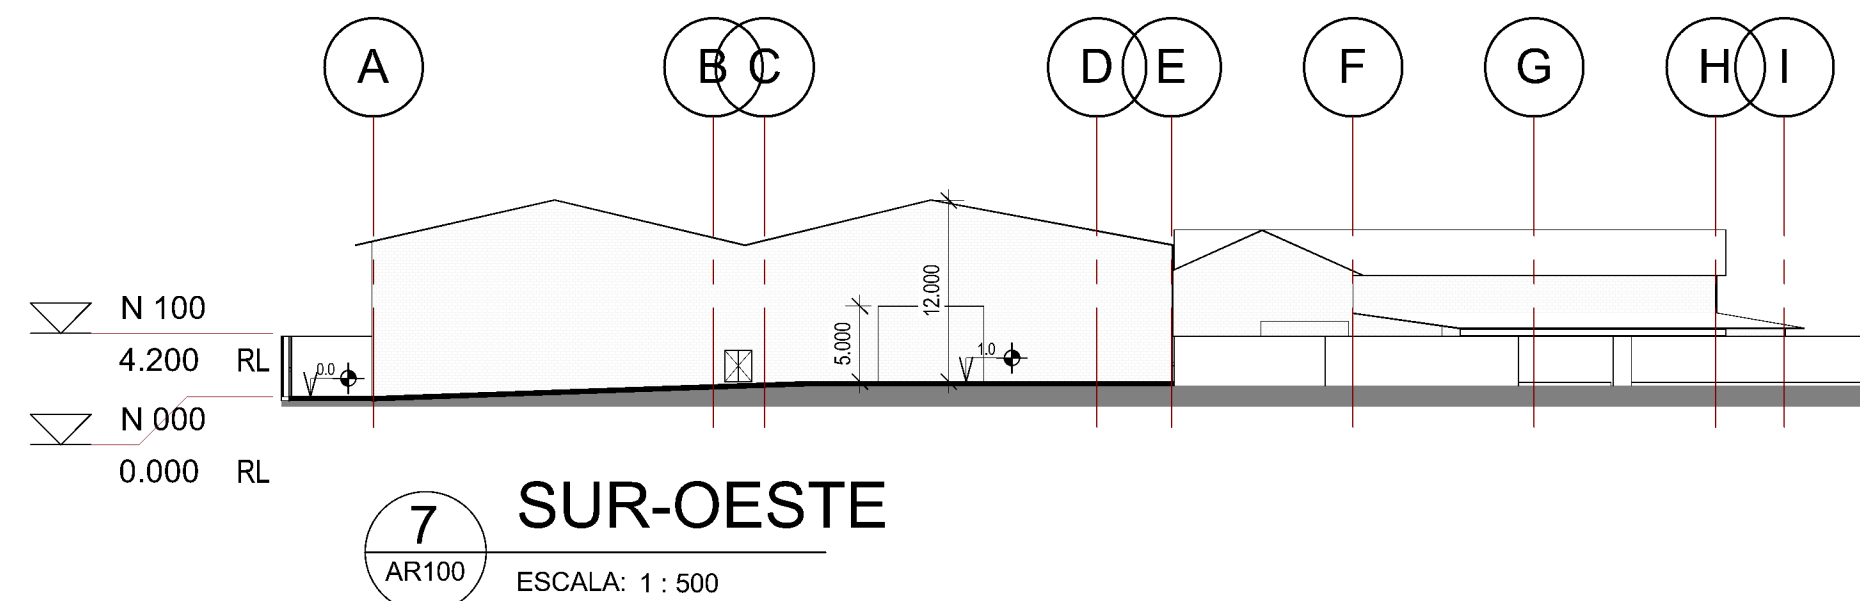

7 SUR-OESTE
AR100 ESCALA: 1 : 500

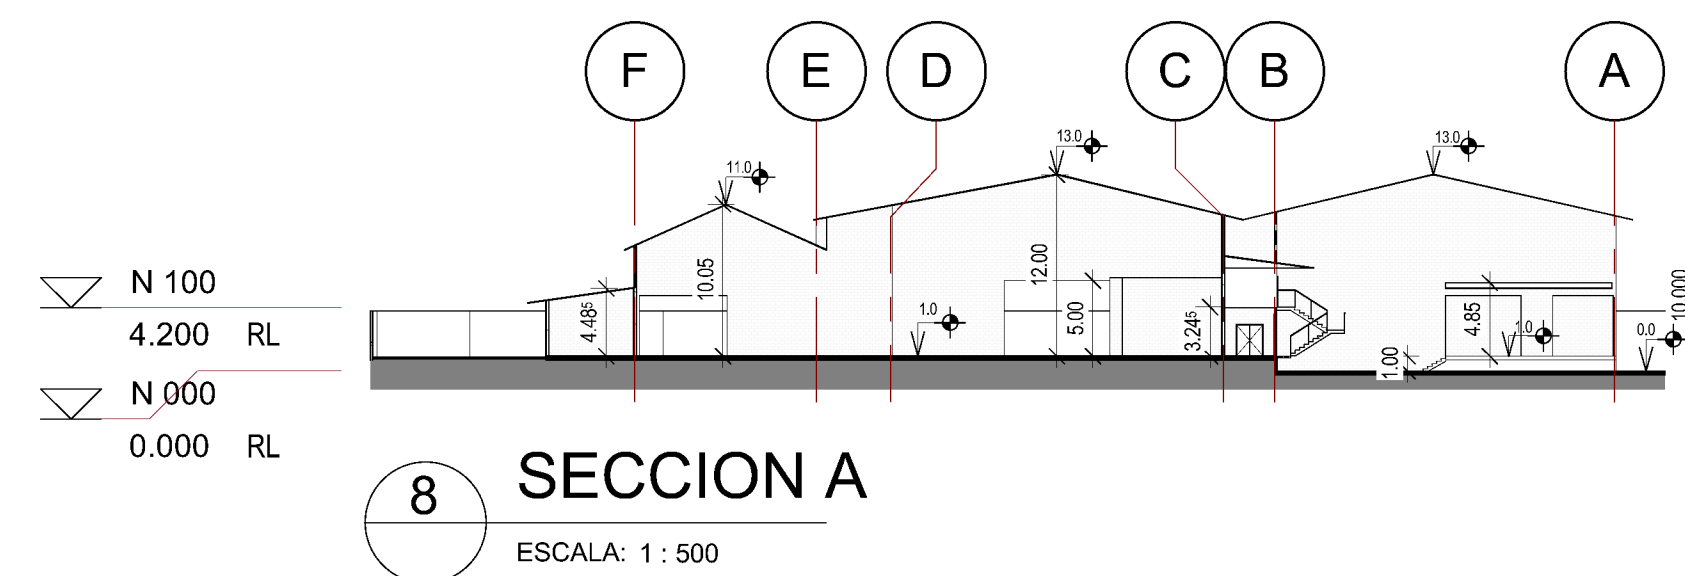

8 SECCION A
AR100 ESCALA: 1 : 500

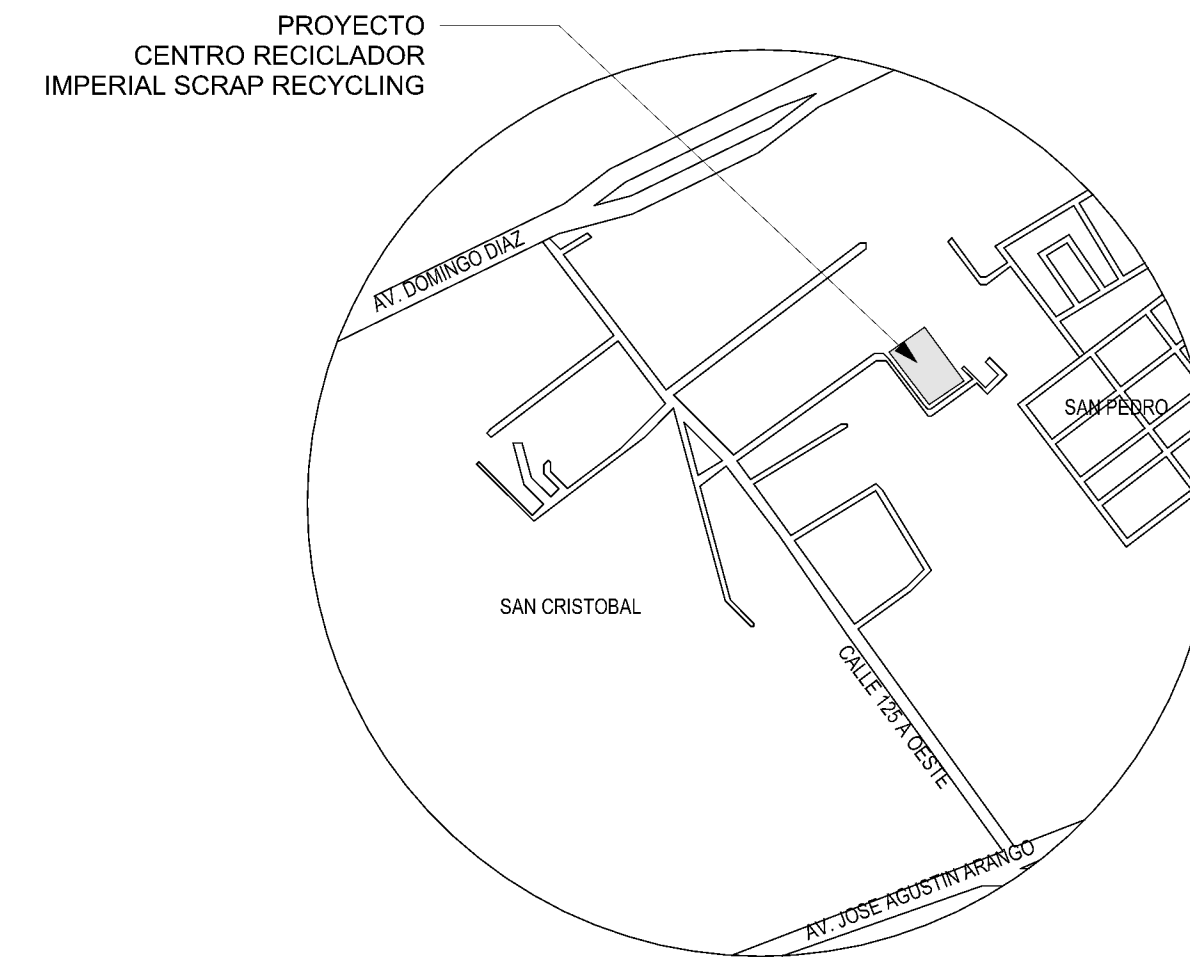

1 LOCALIZACIÓN REGIONAL
AR100 ESCALA: 1 : 250


DATOS GENERALES DEL PROYECTO	
PROYECTO:	CENTRO RECICLADOR IMPERIAL SCRAP RECYCLING
PROPIETARIO:	IMPERIAL SCRAP RECYCLING S.A.
FINCA:	52051
TOMO:	1209
ASIENTO:	442
C.U.:	8712
NORMA:	IC2
SUPERFICIE:	7,203.06 m2
UBICACIÓN:	CALLE 126 OESTE, URBANIZACION INDUSTRIAL CORREGIMIENTO DE JUAN DIAZ CIUDAD DE PANAMÁ, PANAMÁ

AREAS CERRADA / ABIERTAS	
TIPO	AREA
AREA ABIERTA	3624.76 m²
AREA CERRADA	3649.71 m²
TOTAL	7274.47 m²

CUADRO DE AREAS		
NIVEL	NOMBRE	AREA
N 000	ANDEN DE CARGA	168.90 m²
N 000	ANDEN DE DESCARGA	20.23 m²
N 000	AREA VERDE	622.54 m²
N 000	ESTACIONAMIENTOS	191.51 m²
N 000	PATIO DE CAMIONES	2621.57 m²

N 000	ALMACEN	31.90 m²
N 000	AREA DE COMPACTACION	951.49 m²
N 000	AREA DE EMPLEADOS	282.60 m²
N 000	BAÑOS	31.90 m²
N 000	COCINA	55.99 m²
N 000	DEPOSITOS	133.40 m²
N 000	MATERIAL PROCESADO	995.43 m²
N 000	METALES FERROSOS	537.47 m²
N 000	METALES NO FERROSOS	558.11 m²

N 100	DEPOSITOS	6.48 m²
N 100	OFICINA	64.93 m²
TOTAL		7274.47 m²

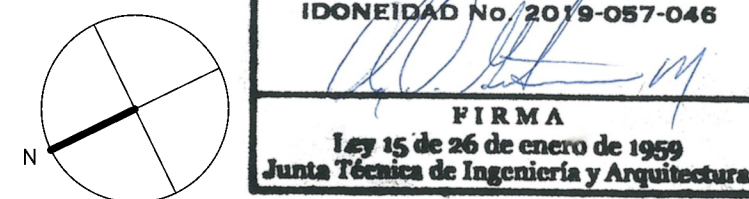

arquitecto ALEX ARTURO GUTIERREZ M.
CI N° 2019-057-046

fase PLANO DE SITUACIÓN EXISTENTE

proyecto CENTRO RECICLADOR IMPERIAL SCRAP RECYCLING

propietario IMPERIAL SCRAP RECYCLING S.A.

firma
ubicación CALLE 126 OESTE, URBANIZACION INDUSTRIAL, CIUDAD DE PANAMÁ, PANAMÁ

DIRECTOR DE OBRAS Y CONSTRUCCIONES MUNICIPALES

hoja PLANTA DE ARQUITECTURA

escala As indicated hoja no. AR100

proyecto no. 000000 revisión 07/17/09