
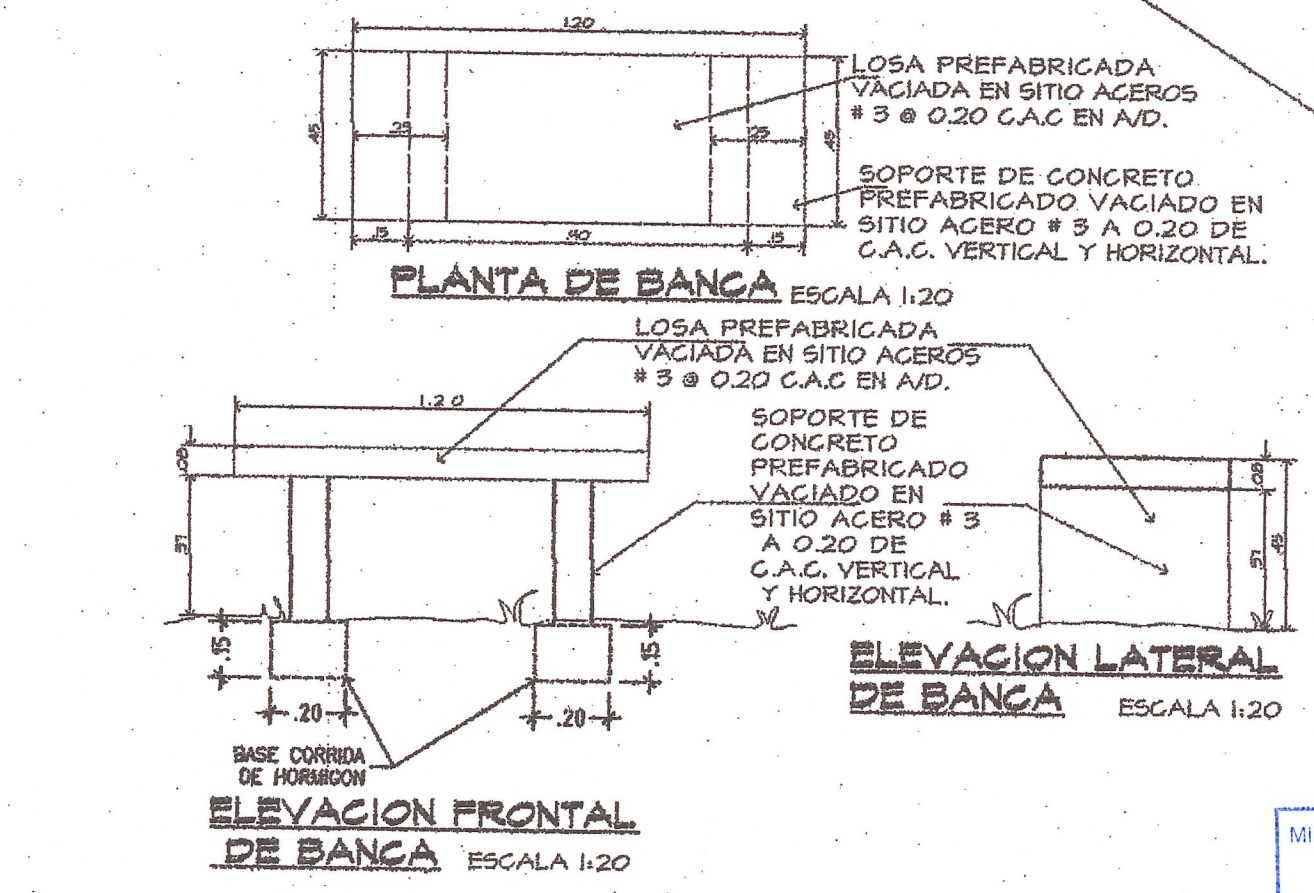


PLANO ORIGINAL Y PROPIEDAD INTELECTUAL DE HECTOR QUINTERO, ARQUITECTO. PROHIBIDA LA REPRODUCCION TOTAL O PARCIAL Y SU USO, SIN SU CONSENTIMIENTO HECHO POR ESCRITO.






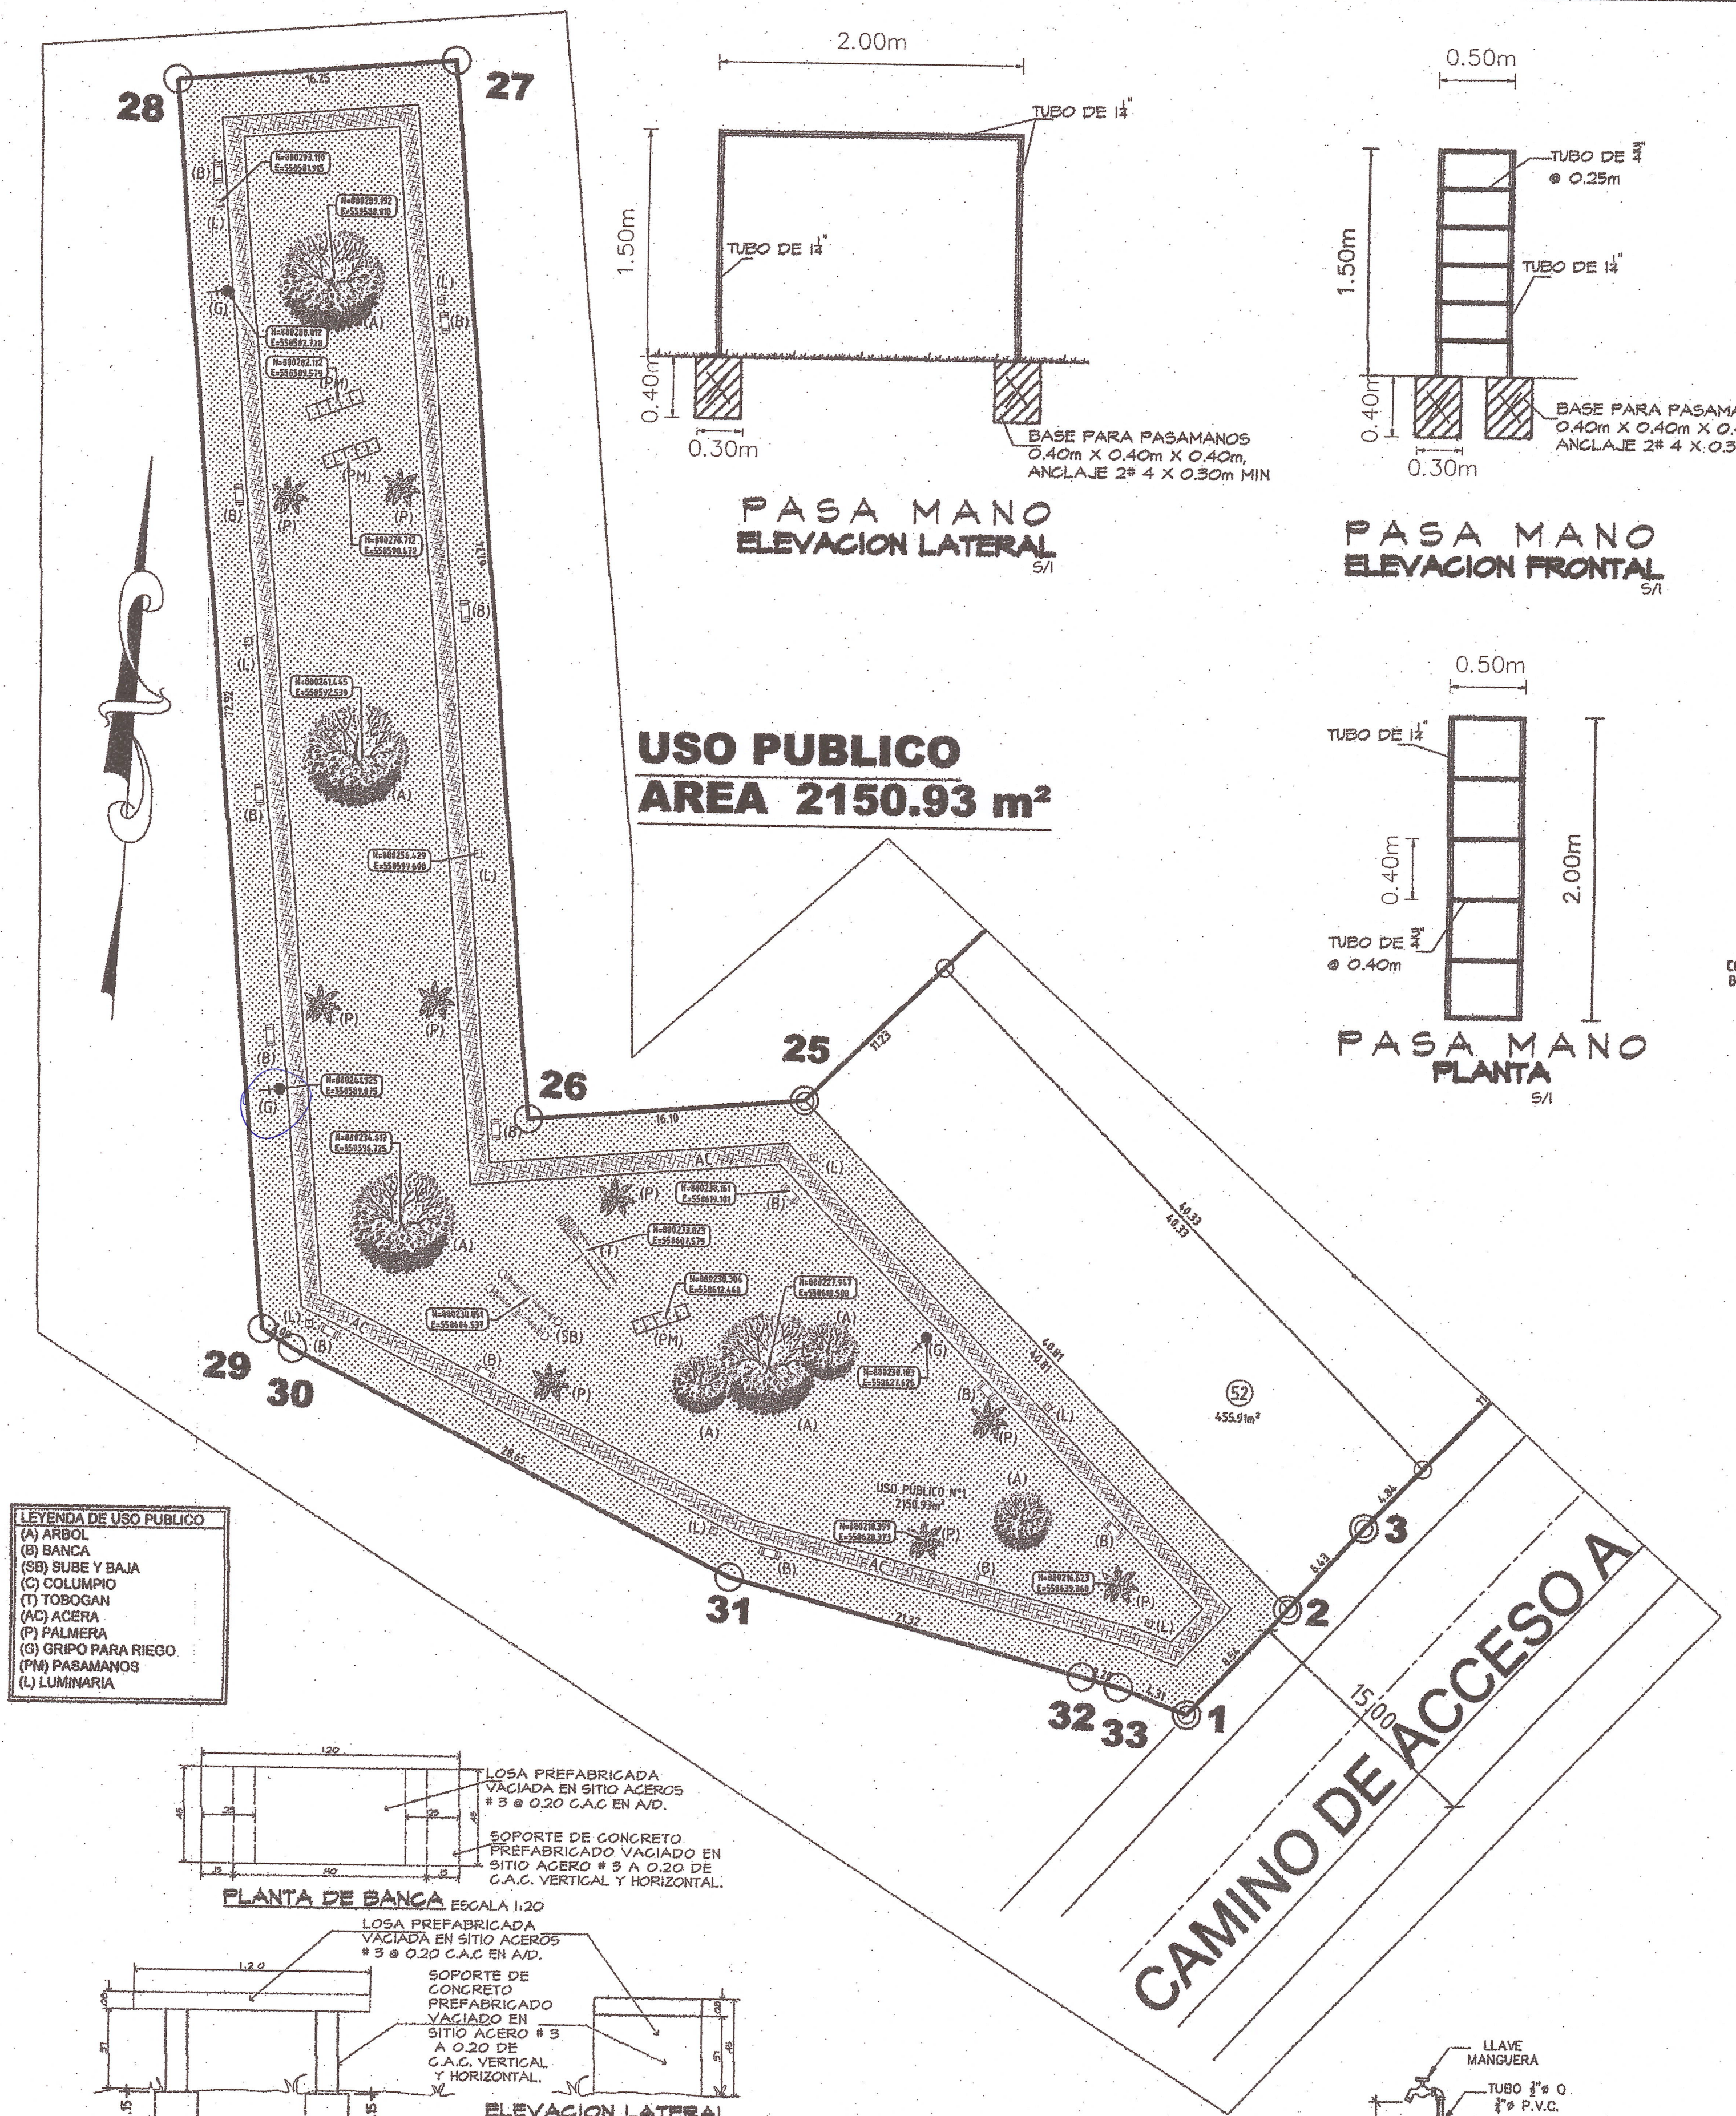


MINISTERIO DE VIVIENDA Y ORDENAMIENTO TERRITORIAL
VICE-MINISTERIO DE ORDENAMIENTO TERRITORIAL
DEPARTAMENTO DE REVISION Y REGISTRO DE PLANOS
DIRECCION NACIONAL DE VENTANILLA UNICA
REGIONAL DE VERAGUAS

LA REVISION DE ESTE PLANO NO EXIME DE RESPONSABILIDAD AL PROFESIONAL IDONEO ENCARGADO DEL DISEÑO. CUALQUIER ERROR U OMISION SERA RESPONSABILIDAD UNICA Y EXCLUSIVA DEL DISEÑADOR

MINISTERIO DE VIVIENDA Y ORDENAMIENTO TERRITORIAL
VICE-MINISTERIO DE ORDENAMIENTO TERRITORIAL
DIRECCION NACIONAL DE VENTANILLA UNICA
REGIONAL DE VERAGUAS

POR OMISION, FALSDAD Y/O ERROR EN LA INFORMACION SUMINISTRADA EN ESTE PLANO, ESTA CERTIFICACION SERA ANULADA

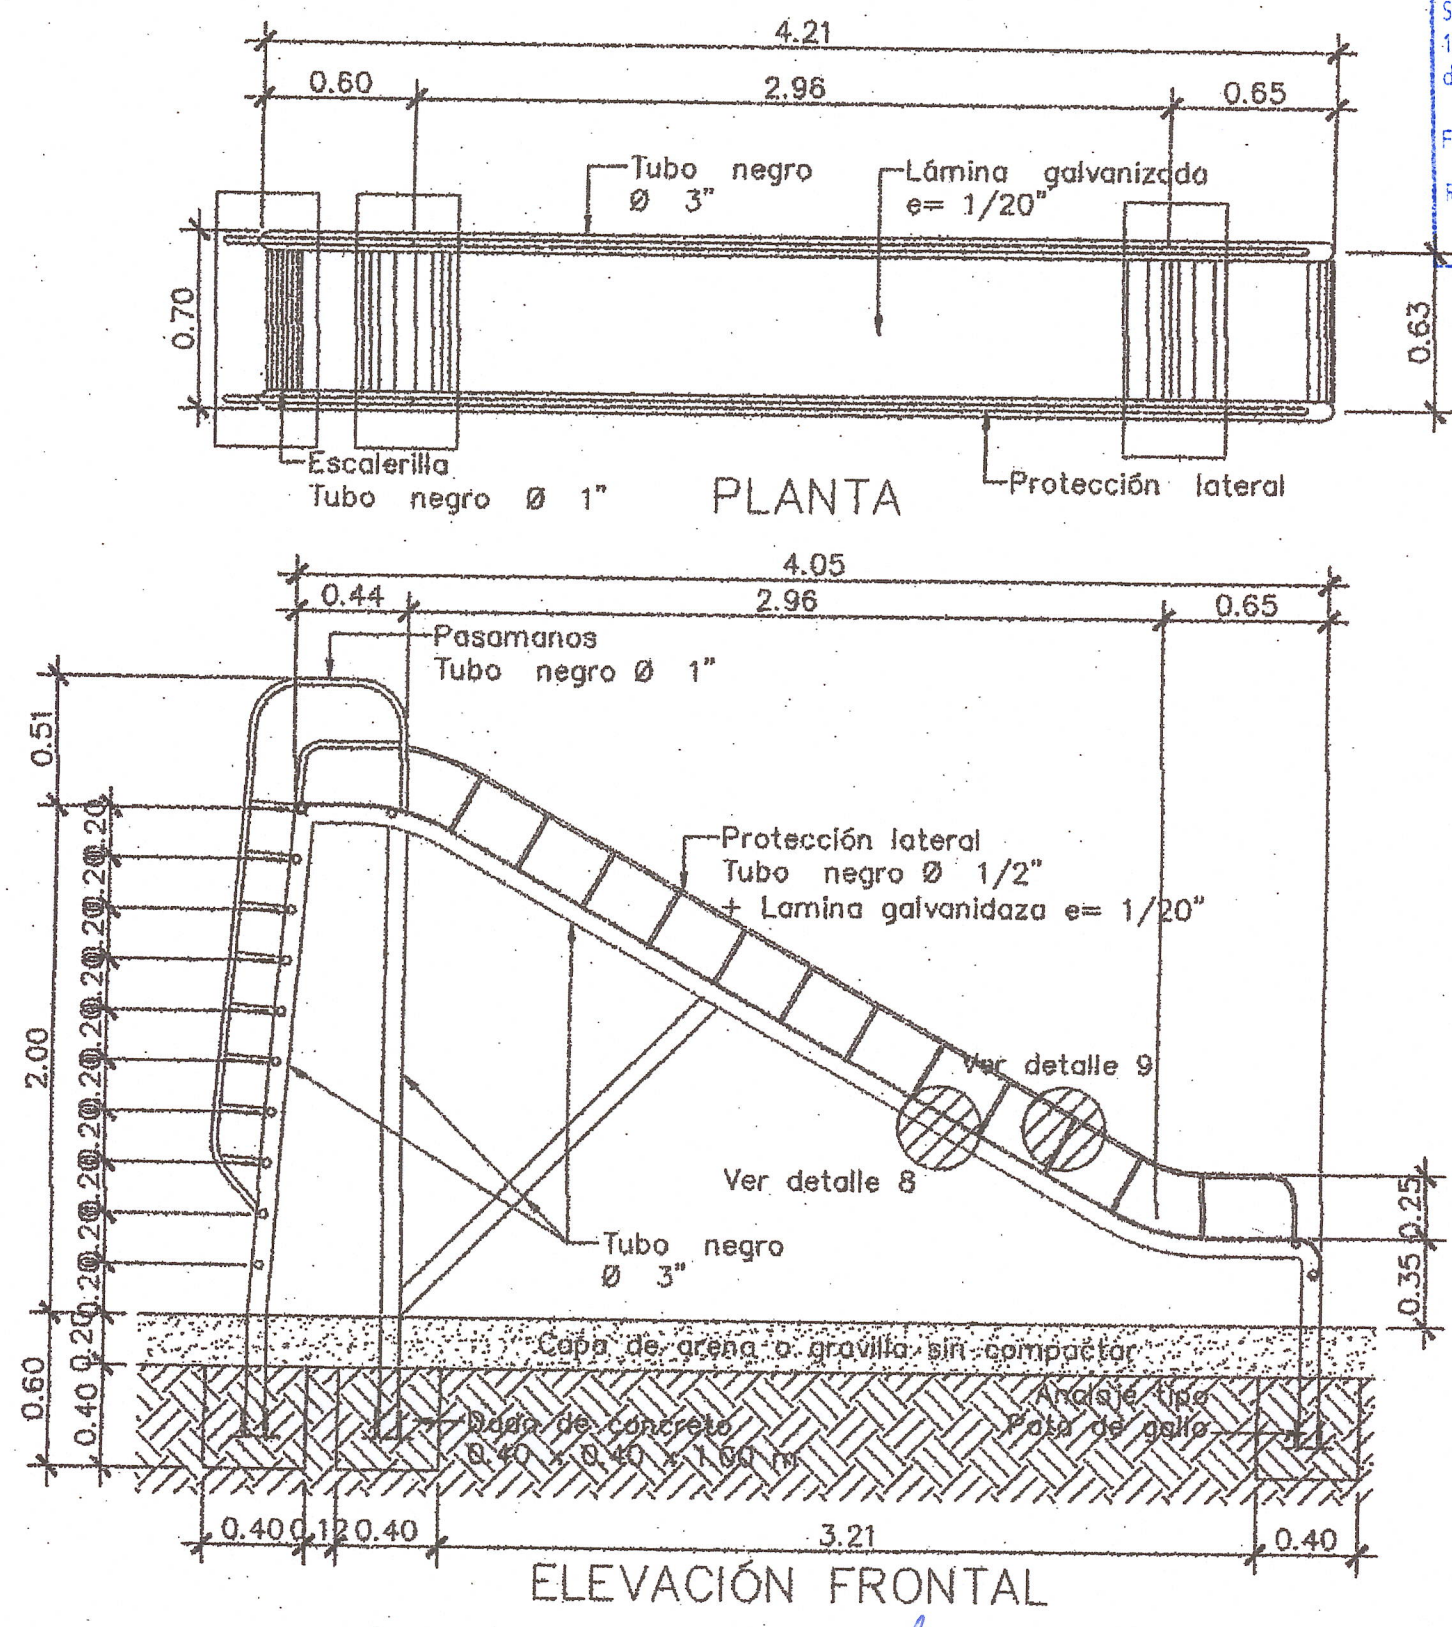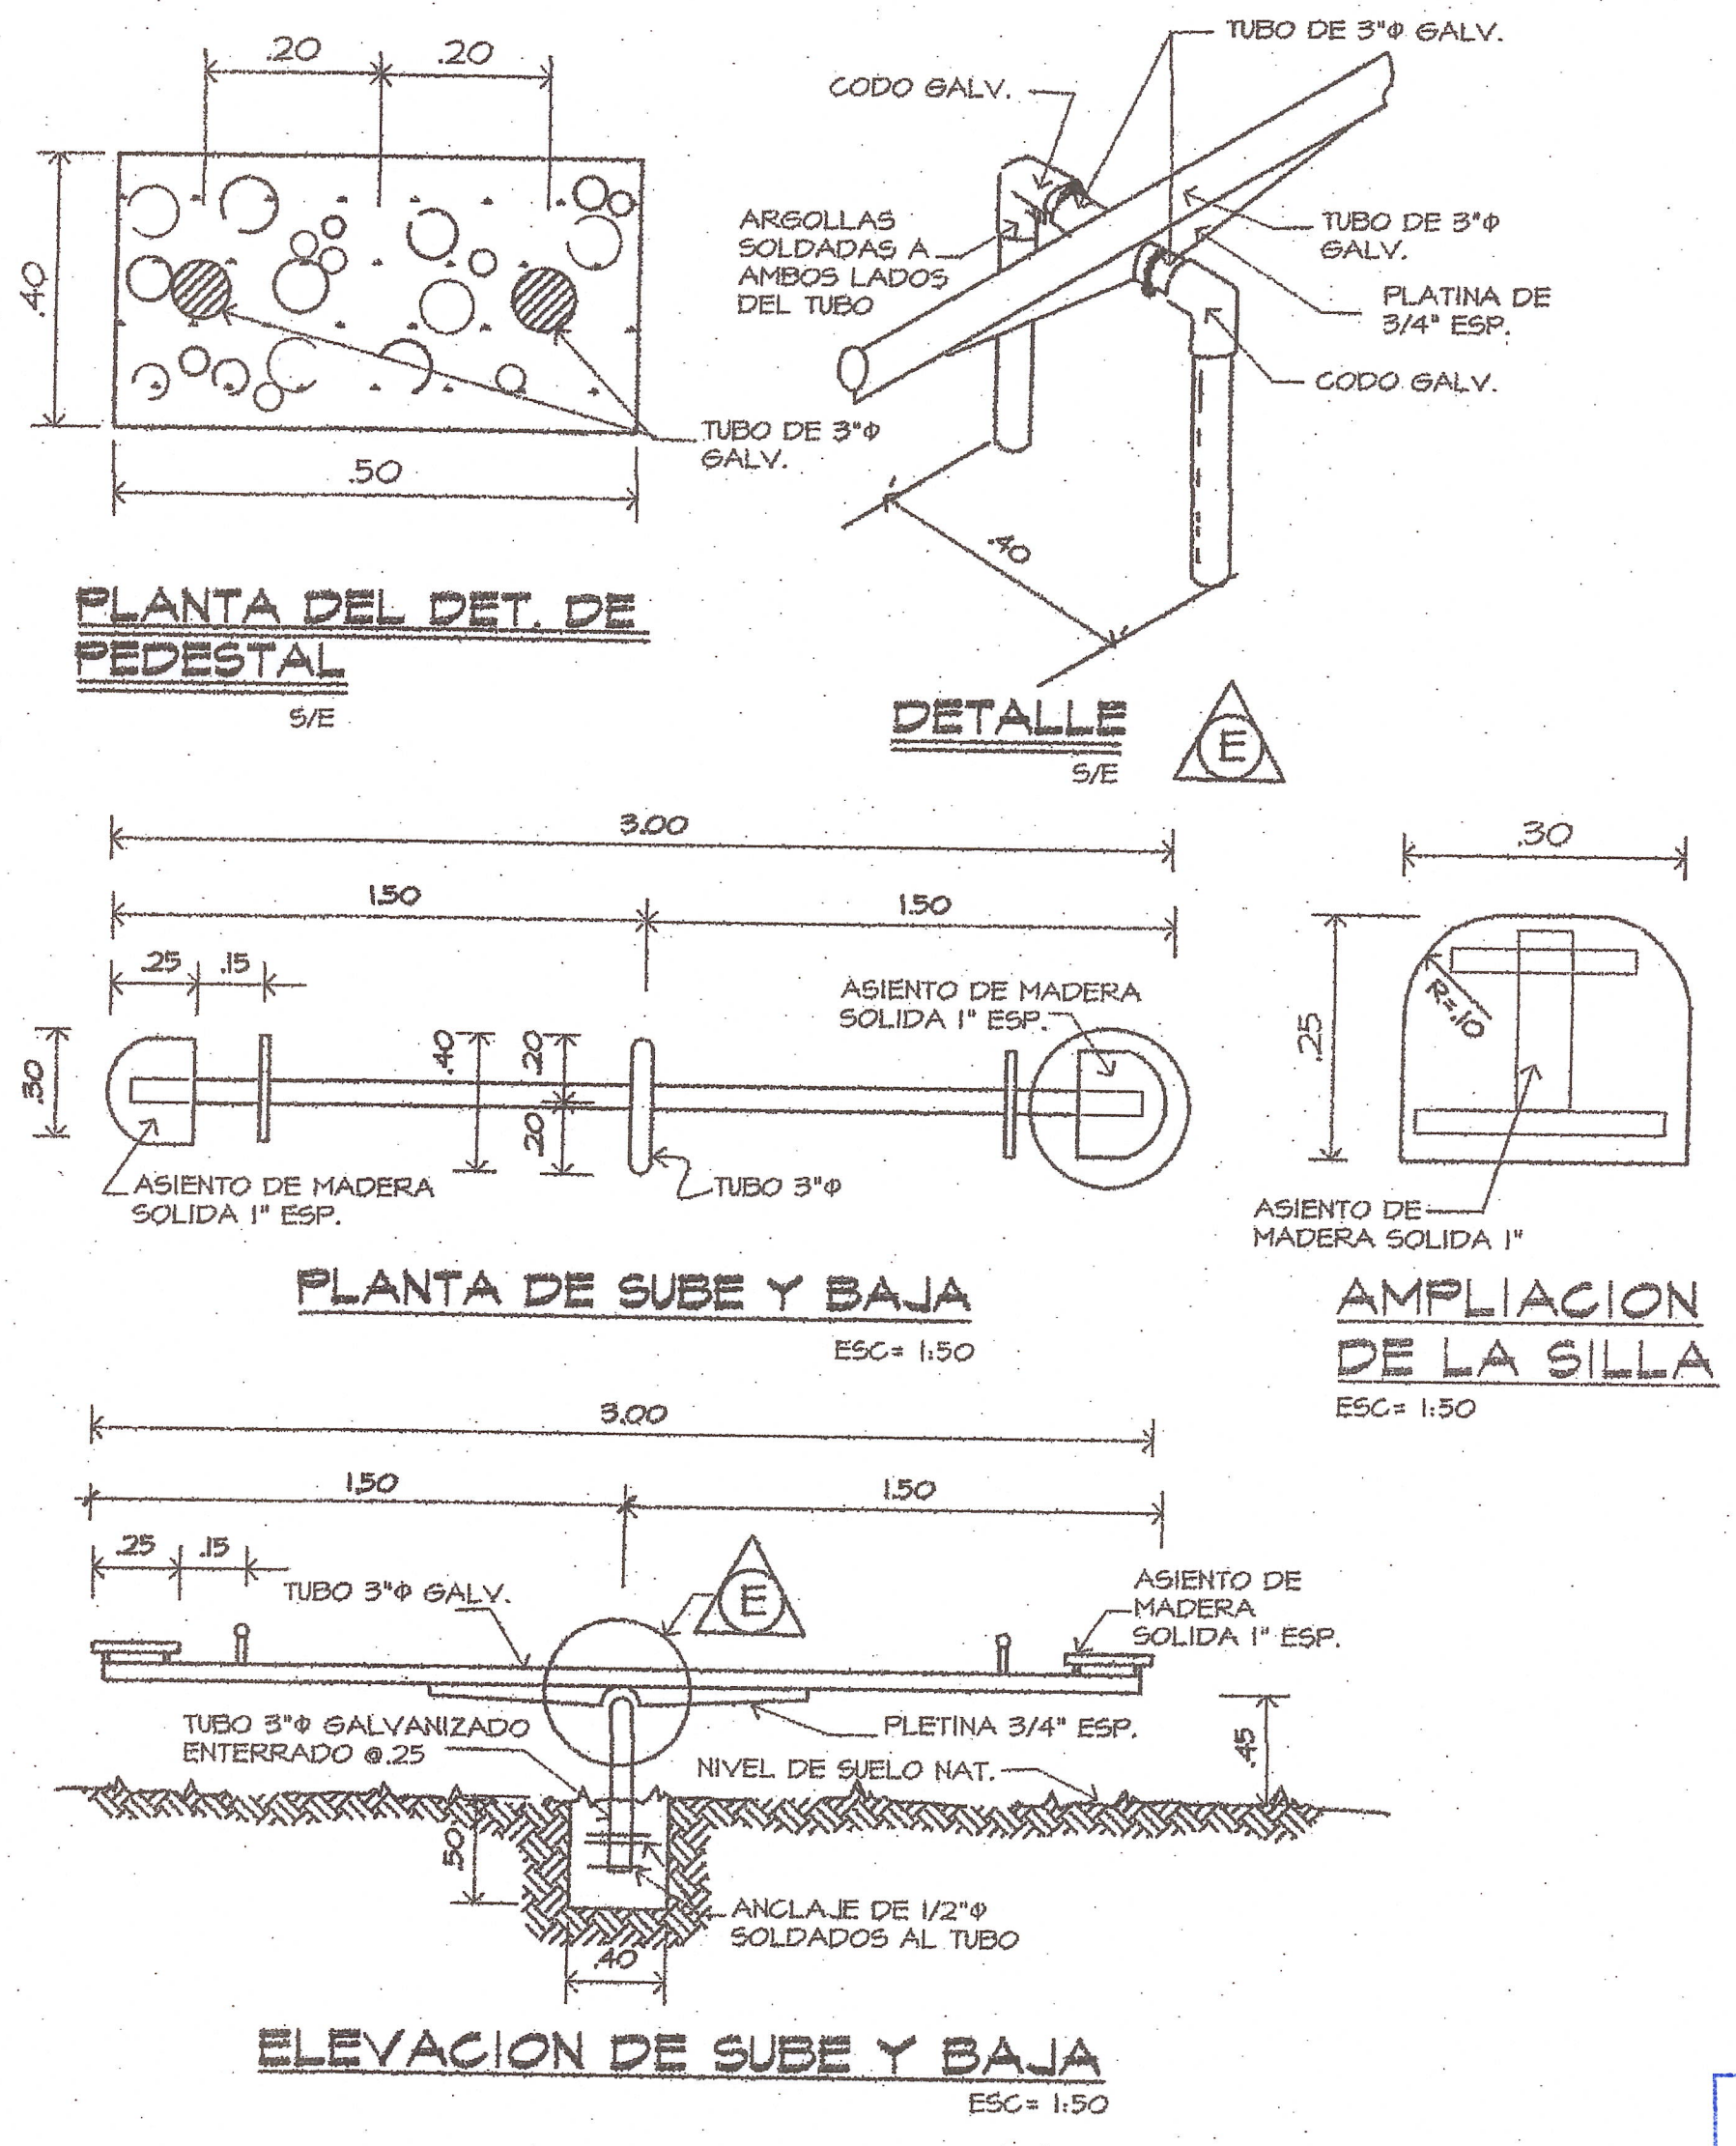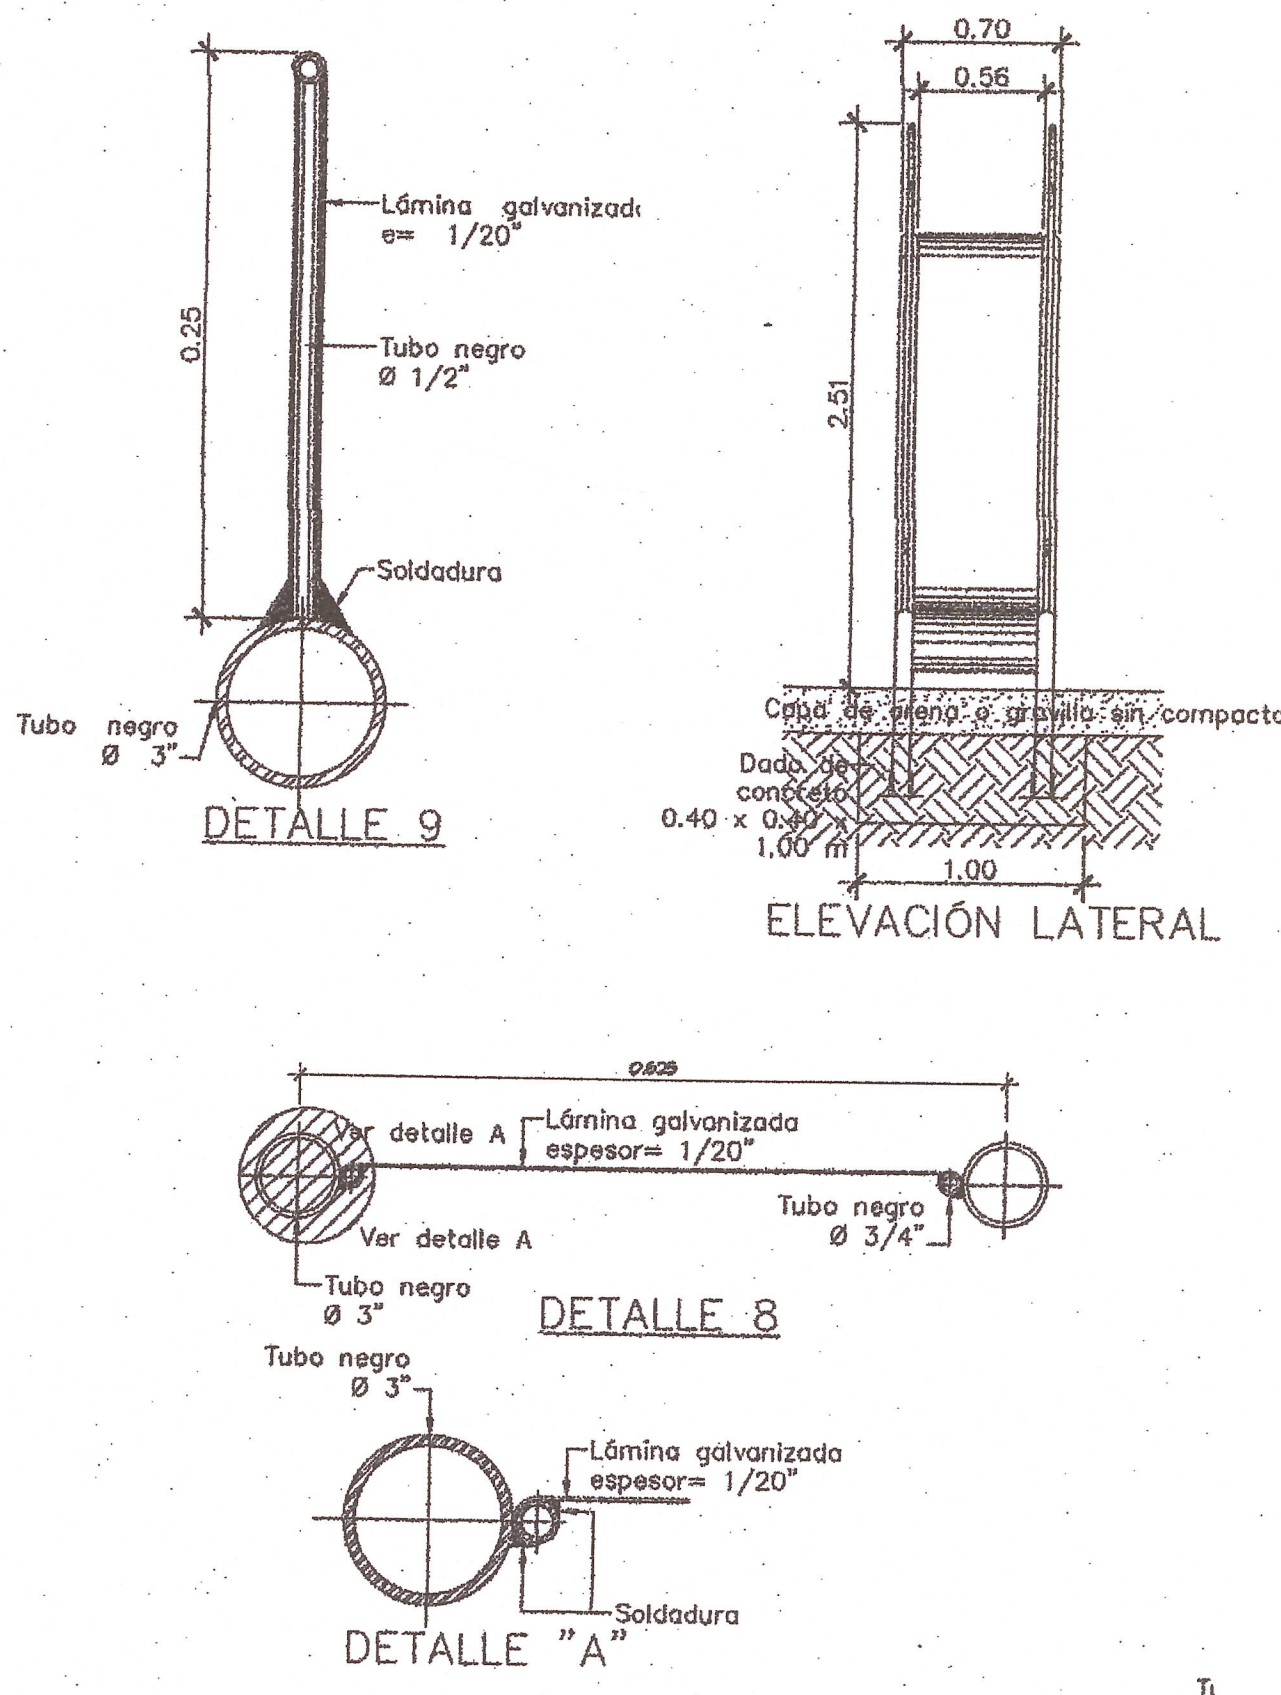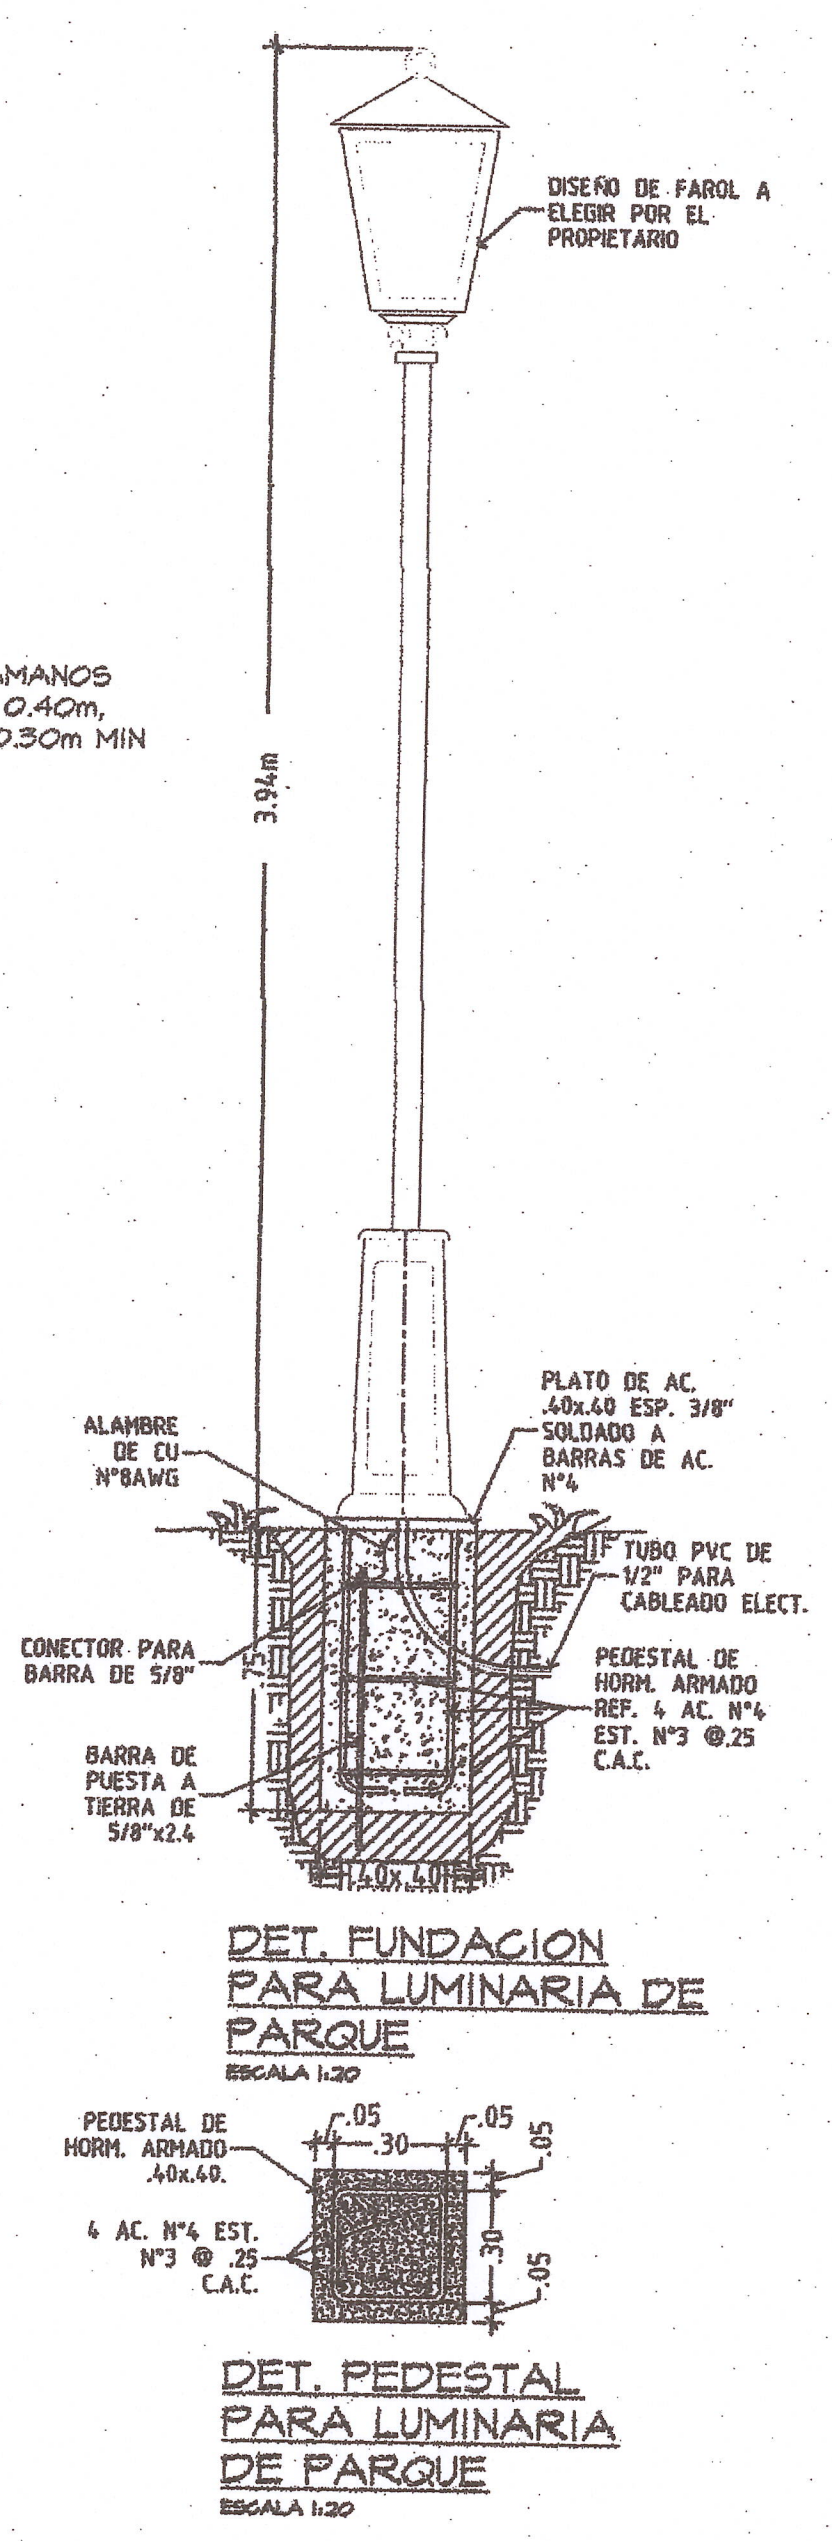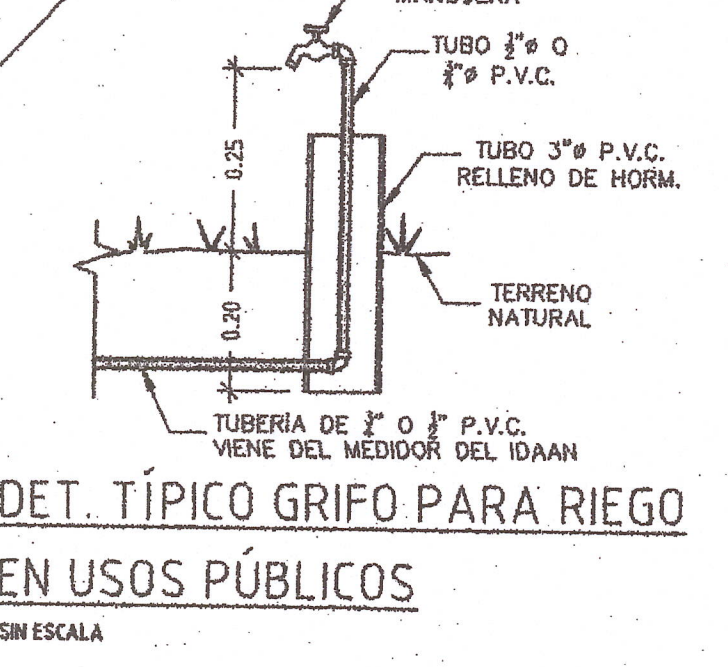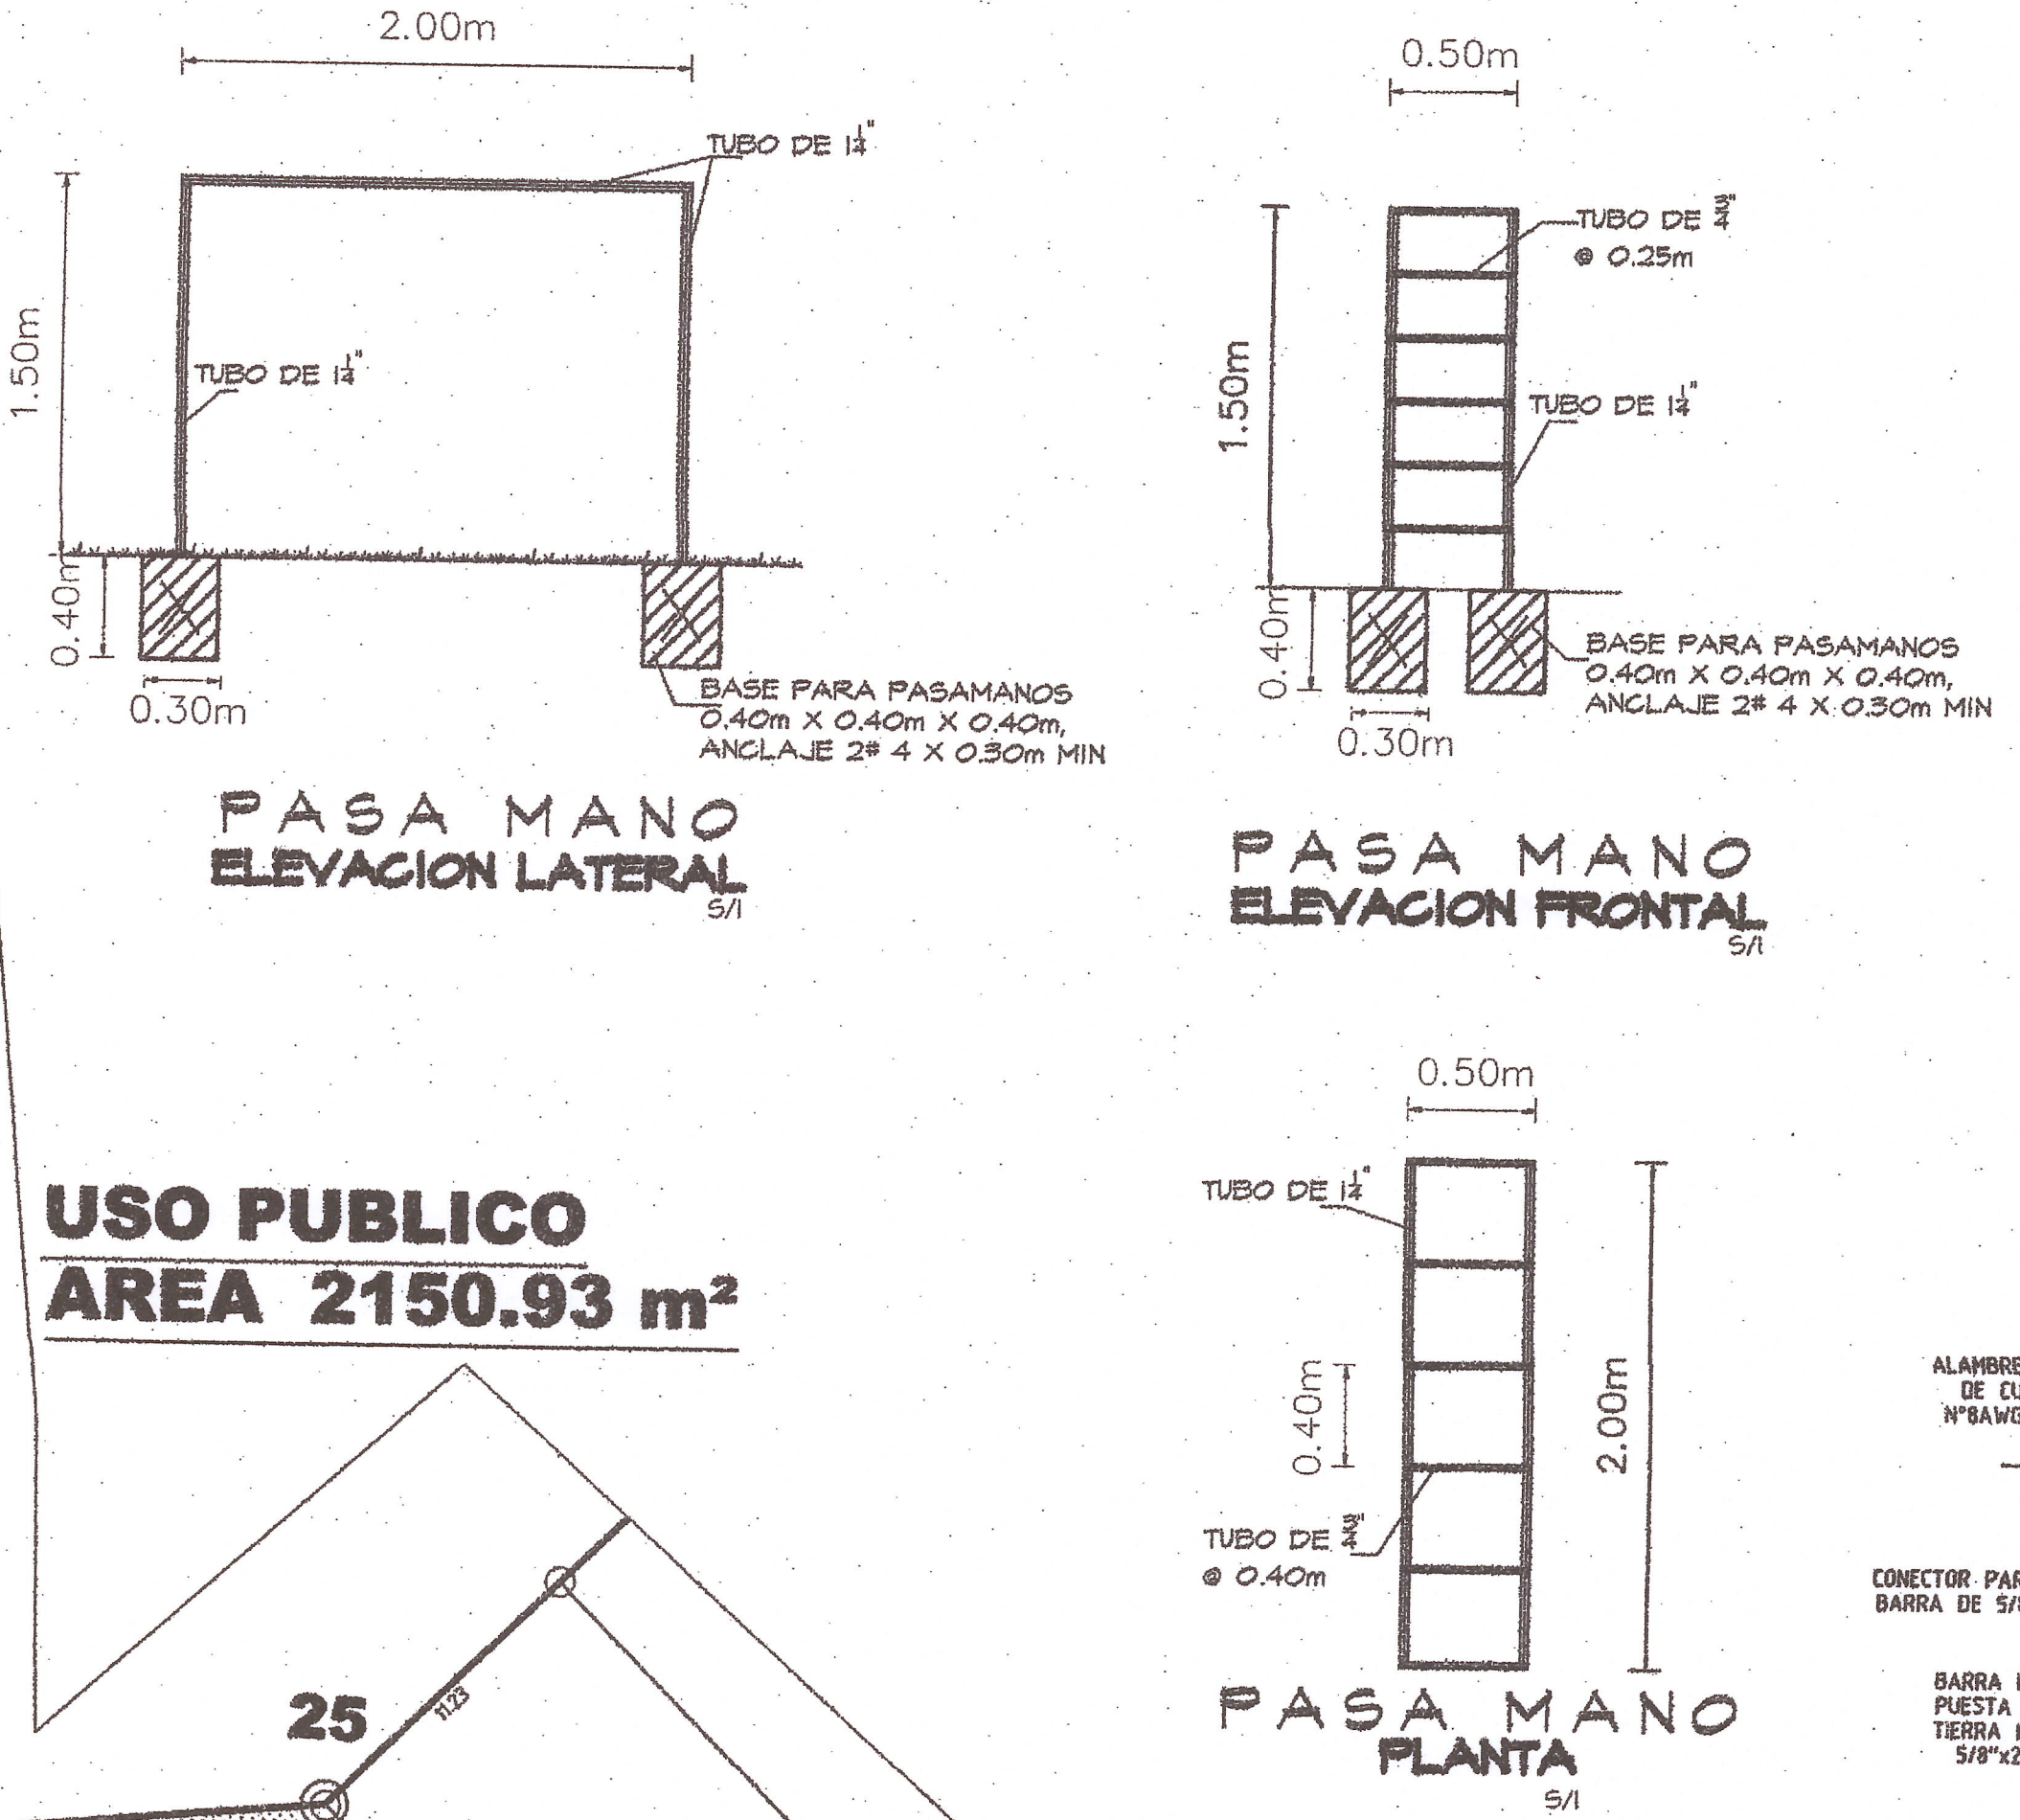

REPUBLICA DE PANAMA
MINISTERIO DE VIVIENDA Y ORDENAMIENTO TERRITORIAL
DIRECCION NACIONAL DE VENTANILLA UNICA
REGIONAL DE VERAGUAS

FECHA: 3/3/2022
REVISADO POR: [Signature]

MINISTERIO DE VIVIENDA Y ORDENAMIENTO TERRITORIAL
VICE-MINISTERIO DE ORDENAMIENTO TERRITORIAL
DIRECCION NACIONAL DE VENTANILLA UNICA
VENTANILLA UNICA - PROVINCIAS CENTRALES

REVISION DE ANTEPROYECTO DE URBANIZACIONES

Segun Ley No. 61 de 23 de octubre de 2009 y el Decreto Ejecutivo No. 150 del 16 de junio de 2020, se revisa en etapa de Anteproyecto de Urbanización este diseño preliminar como base para la confección de los planos de construcción.

FECHA: 3/3/2022
REVISADO POR: [Signature]

HECTOR O. QUINTERO S.
ARQUITECTO
LICENCIADO 2007-001007

LEY 26 DE 1995
Junta Técnica de Ingeniería y Arquitectura

GRUPO URB

REPUBLICA DE PANAMA

PROVINCIA: HERRERA
DISTRITO: CHITRE
CORREG: LA ARENA

PROYECTO: DONA CHAVE

CONTENIDO: AREA SOCIAL Y DETALLES

FOLIO REAL N°30349850
COD. DE UBIC. N°6002

AREA= 2 ha +7,800.05 m²

PROPIEDAD DE: LOMITA MORA, S.A.

CALCULO TOPOGRAFICO: JOEL BURGOS G.
CALCULOS HIDRAULICOS Y PAV.: ING. F. SANDOVAL
DISEÑO: ARQUITECTO HECTOR QUINTERO S.
DIBUJOS GRUPO URBE 507, S.A.

ESCALA / INDICADA
HOJA 22

PROPIETARIO: LOMITA MORA, S.A.
REP. LEGAL: ROBERTO R. RUIZ POVEDA
CEDULA: 6-68-2376

FECHA: FEBRERO 2022