



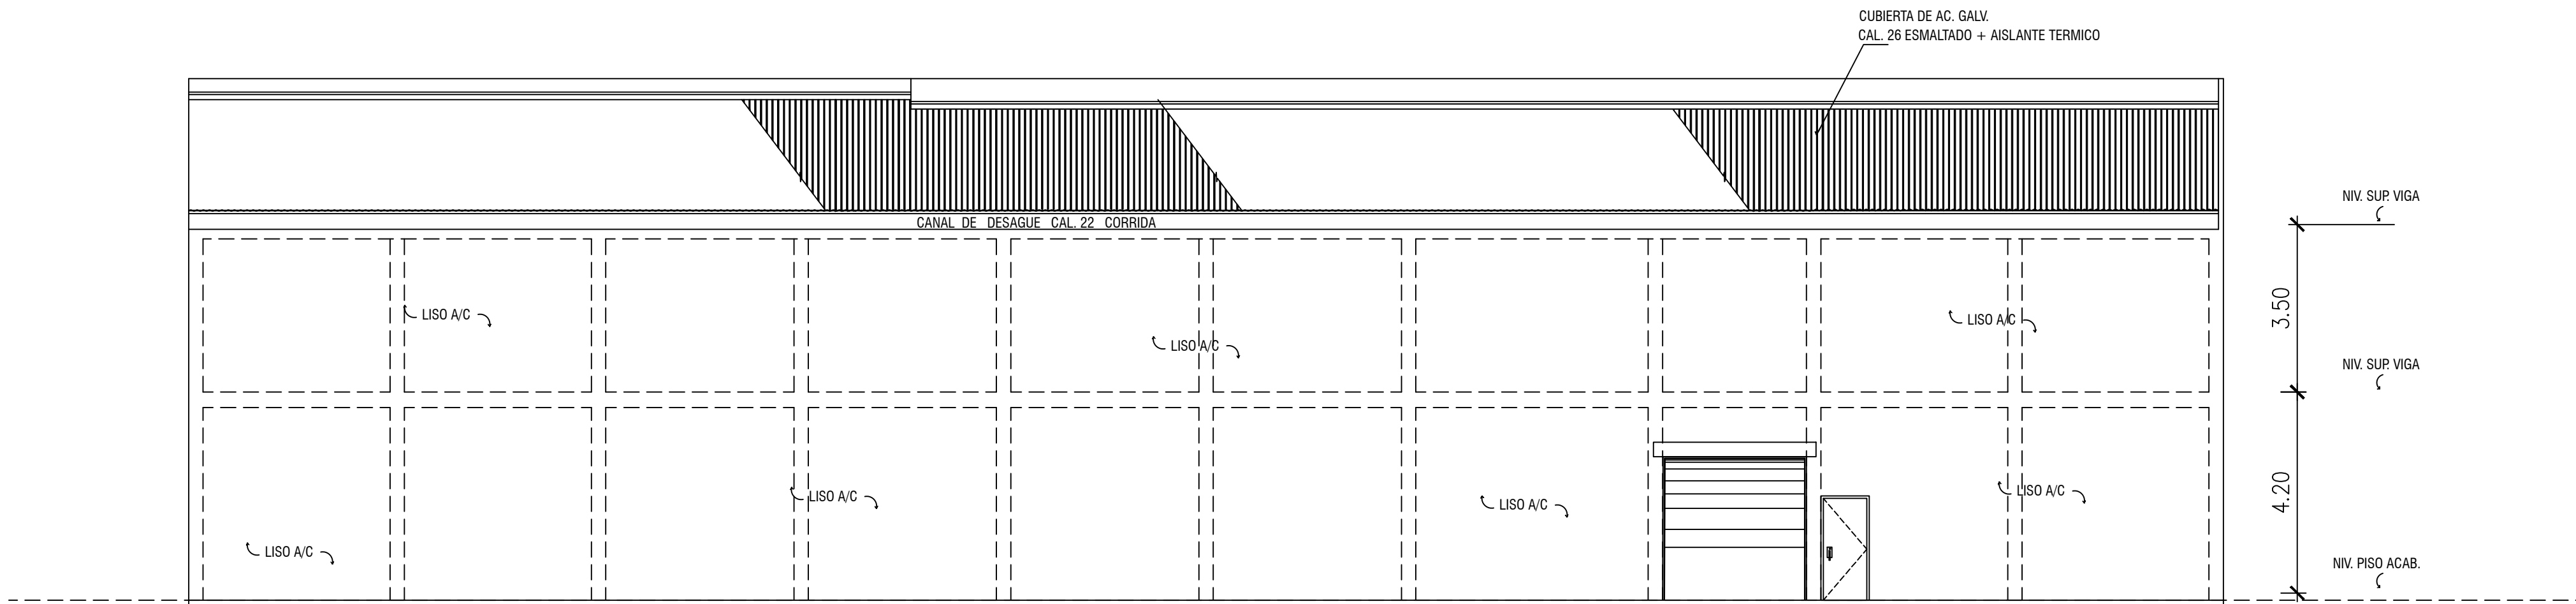

ELEVACION POSTERIOR

ESC. 1:100

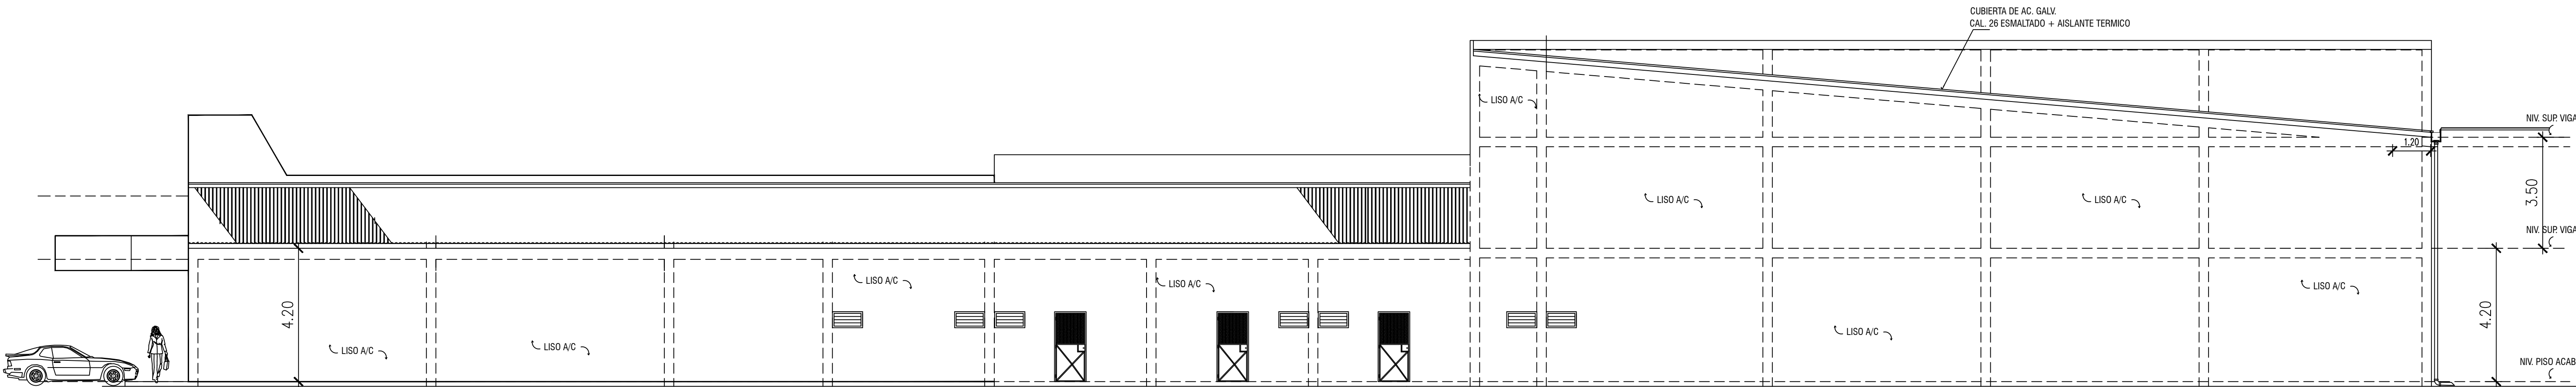

ELEVACION POSTERIOR

ESC. 1:100

CARLOS MONTENEGRO G. ARQUITECTO			
PROYECTO: LOCALES COMERCIALES (BARRIALES) "PLAZA VILLALOBOS"			
PROPIEDAD: INVERSIONES, FI.C. CORP., S. A.			
UBICACION: CALLE PRINC. DE VILLA LOBOS CORRO. PEDREGAL, DISTR. DE PANAMA			
ARQUITECTURA: R. E. M.	SISTEMAS SANITARIOS: TEC. FLOM. LOMBARDO	ELECTRICIDAD: ING. V. CORREA	DIBUJO:
ESTRUCTURA: ING. O. PAZ	ELECTROMECANICA: ING. V. CORREA	SISTEMAS ESPECIALES: ING. V. CORREA	REVISION:
DIRECTOR DE OBRAS MUNICIPALES			02 DE: