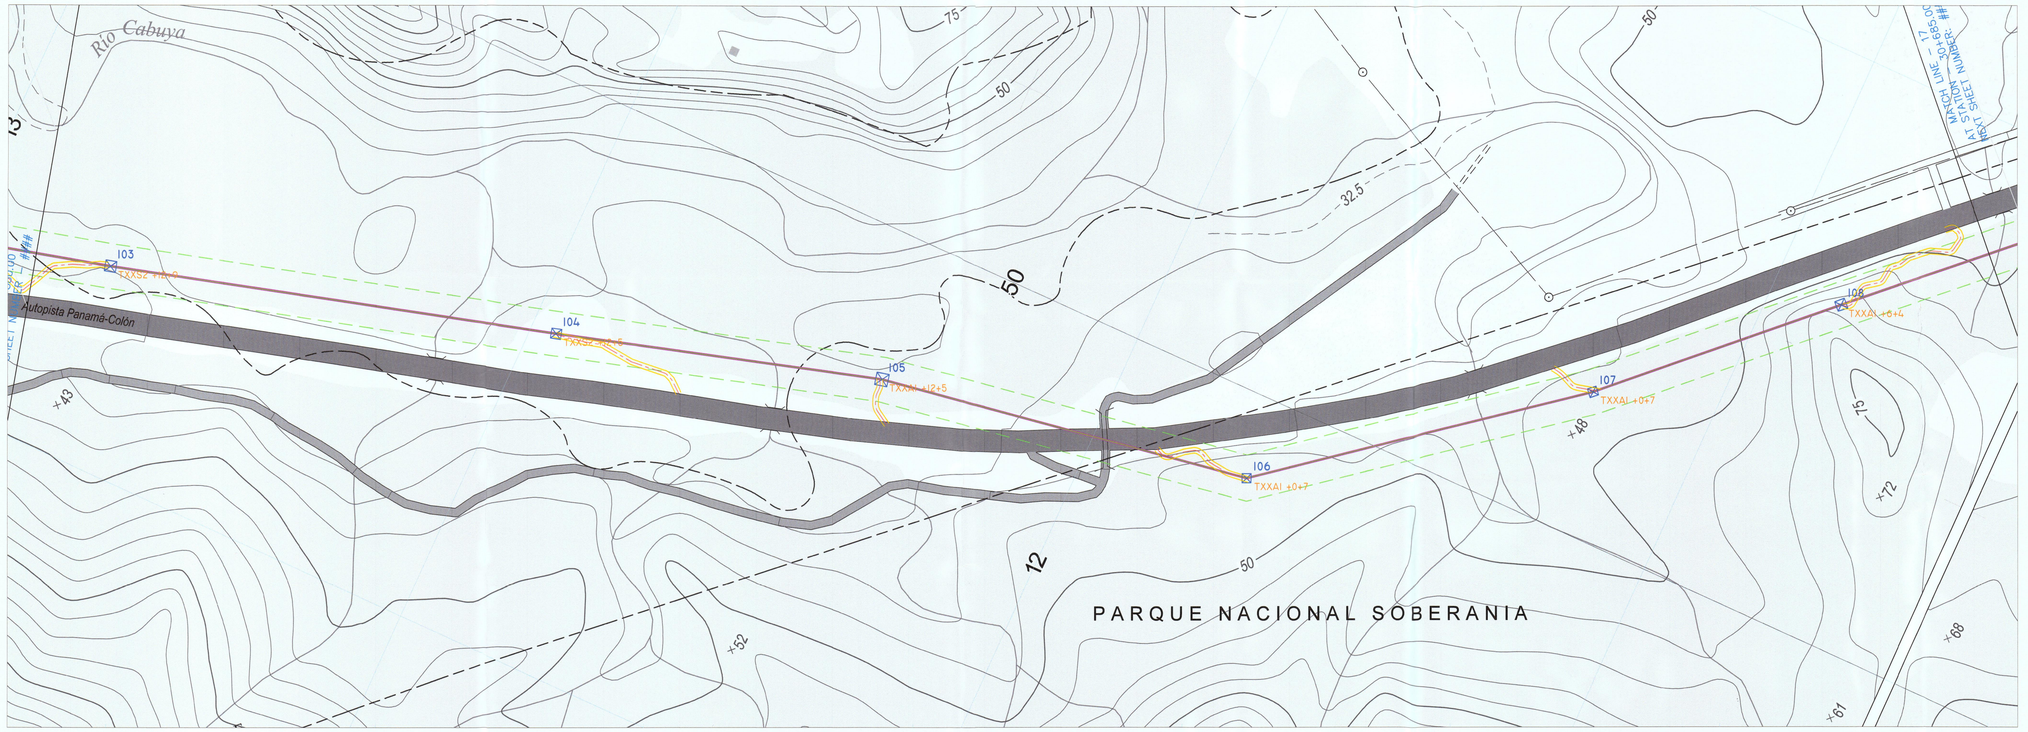
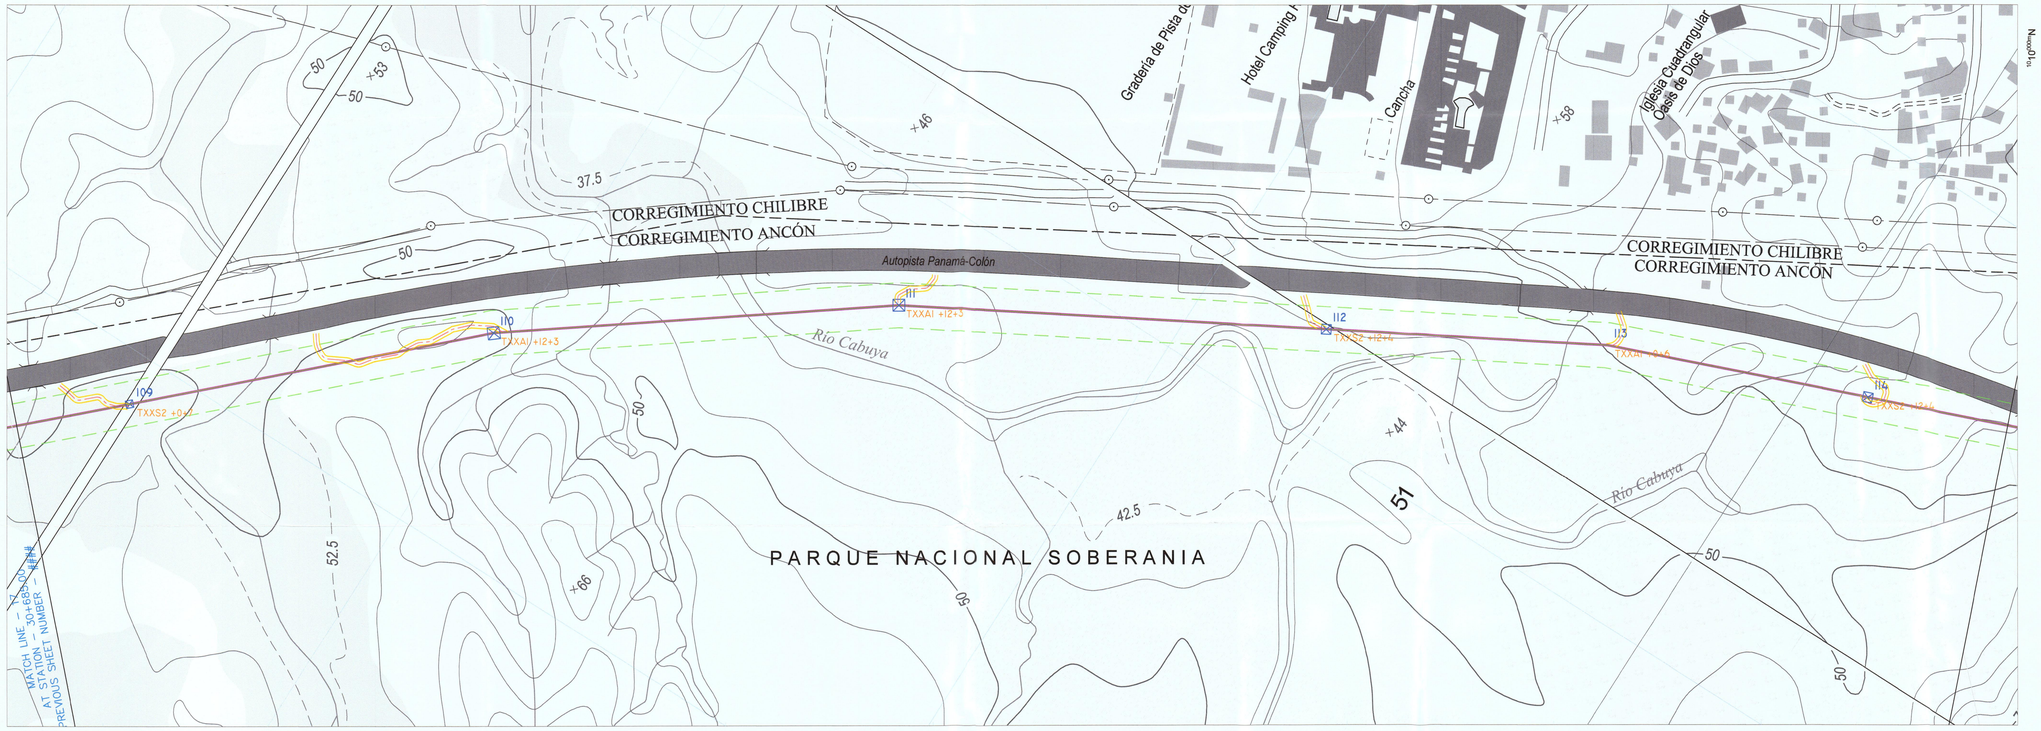



## AGRUPACION SABANITAS PANAMÁ

| COORDENADAS | | |
|---|---|---|
| Torre | Norte | Este |
| 103–I | 1013064.92 | 649578.46 |
| 103–F | 1012869.09 | 649676.44 |
| 104–I | 1012354.97 | 649784.78 |
| 104–F | 1012478.44 | 649786.80 |
| 105–I | 1012173.43 | 649836.66 |
| 105–F | 1012196.41 | 649871.06 |
| 106–I | 1011943.14 | 649917.35 |
| 106–F | 1011856.77 | 649926.38 |
| 107–I | 1011648.66 | 650130.40 |
| 107–F | 1011605.04 | 650127.78 |
| 108–I | 1011378.98 | 650389.00 |
| 108–F | 1011434.68 | 650288.78 |
| 109–I | 1011321.12 | 650436.91 |
| 109–F | 1011259.08 | 650454.00 |
| 110–I | 1011152.15 | 650599.84 |
| 110–F | 1011011.54 | 650690.91 |
| 111–F | 1010711.27 | 650941.54 |
| 111–F | 1010726.32 | 650902.84 |
| 112–I | 1010421.72 | 651103.63 |
| 112–F | 1010390.32 | 651088.27 |
| 113–I | 1010164.67 | 651214.05 |
| 113–F | 1010175.03 | 651243.12 |
| 114–I | 1009963.48 | 651322.99 |
| 114–F | 1009949.81 | 651298.08 |

I : INICIO DE CAMINO
F : FIN DE CAMINO

LEYENDA:

- ALINEAMIENTO
- SERVIDUMBRE
- CAMINO A CONSTRUIR
- CAMINO A EXISTENTE
- TORRE A CONSTRUIR

Metros
75 0 75 150
1:2500

| REV. | COMENTARIOS | APROBÓ | FECHA |
|---|---|---|---|
| | | | |

DISEÑO: elecnor
PROPIETARIO: ETESA
HOJA Nº. 9
DE 13

REPÚBLICA DE PANAMÁ
EMPRESA DE TRANSMISIÓN ELÉCTRICA, S.A.

LÍNEA DE TRANSMISIÓN 230 kV
SABANITAS - PANAMÁ III.

LOCALIZACIÓN: PROVINCIA: PANAMA DISTRITO: PANAMA
CORREGIMIENTO: ANCON

TÍTULO:
VIAS DE ACCESO PARQUE NACIONAL SOBERANIA DE TORRE 103 A TORRE 114.

| DISEÑADO POR: | SUPERVISADO POR: |
|---|---|
| ELECNOR | ELECNOR |
| DIBUJADO POR: | APROBADO POR: |
| ELECNOR | ETESA |

ESCALA: 1:2500

730


PARQUE NACIONAL SOBERANIA
Quebrada Roque
CORREGIMIENTO CHILIBRE
CORREGIMIENTO ANCON
Autopista Panamá-Colón
MATCH LIN
115
116
117
118
120
121
122
124
125
TXXA1 +0+6
TXXA2 +6+4
TXXA3 +6+4
## AGRUPACION SABANITAS PANAMÁ

### COORDENADAS

| Torre | Norte | Este |
|---|---|---|
| 126–I | 1006880.90 | 653208.72 |
| 126–F | 1006767.66 | 653218.63 |
| 127–I | 1006880.37 | 653208.37 |
| 127–F | 1006425.00 | 653334.00 |
| 128–I | 1006289.00 | 653395.00 |
| 128–F | 1006189.30 | 653376.40 |
| 129–I | 1006000.00 | 653436.03 |
| 129–F | 1005986.92 | 653411.77 |
| 130–I | 1005785.00 | 653465.00 |
| 130–F | 1005731.40 | 653449.00 |
| 131–I | 1005784.78 | 653464.87 |
| 131–F | 1005541.94 | 653478.94 |
| 132–I | 1005152.00 | 653590.00 |
| 132–F | 1005134.04 | 653564.07 |
| 134–I | 1004945.00 | 653743.00 |
| 134–F | 1004995.86 | 653729.77 |
| 135–I | 1004758.00 | 653879.00 |
| 135–F | 1004735.00 | 653929.91 |
| 136–I | 1004501.99 | 654072.19 |
| 136–F | 1004492.46 | 654135.31 |
| 137–I | 1004221.00 | 654346.00 |
| 138–F | 1004183.30 | 654341.10 |
| 138–I | 1003935.27 | 654685.59 |
| 138–F | 1003893.60 | 654684.63 |

I : INICIO DE CAMINO
F : FIN DE CAMINO

**LEYENDA:**

- ALINEAMIENTO
- SERVIDUMBRE
- CAMINO A CONSTRUIR
- CAMINO A EXISTENTE
- TORRE A CONSTRUIR

Metros
75 0 75 150
1:2500

| REV. | COMENTARIOS | APROBÓ | FECHA |
|---|---|---|---|
| | | | |

DISEÑO: elecnor
PROPIETARIO: ETESA
HOJA N°. 11
DE 13

REPÚBLICA DE PANAMÁ
EMPRESA DE TRANSMISIÓN ELÉCTRICA, S.A.


LÍNEA DE TRANSMISIÓN 230 kV
SABANITAS - PANAMÁ III.

**LOCALIZACIÓN:** PROVINCIA: PANAMA DISTRITO: PANAMA
CORREGIMIENTO: ANCON

**TÍTULO:**

| DISEÑADO POR: | SUPERVISADO POR: |
|---|---|
| ELECNOR | ELECNOR |
| DIBUJADO POR: | APROBADO POR: |
| ELECNOR | ETESA |

ESCALA: 1:2500

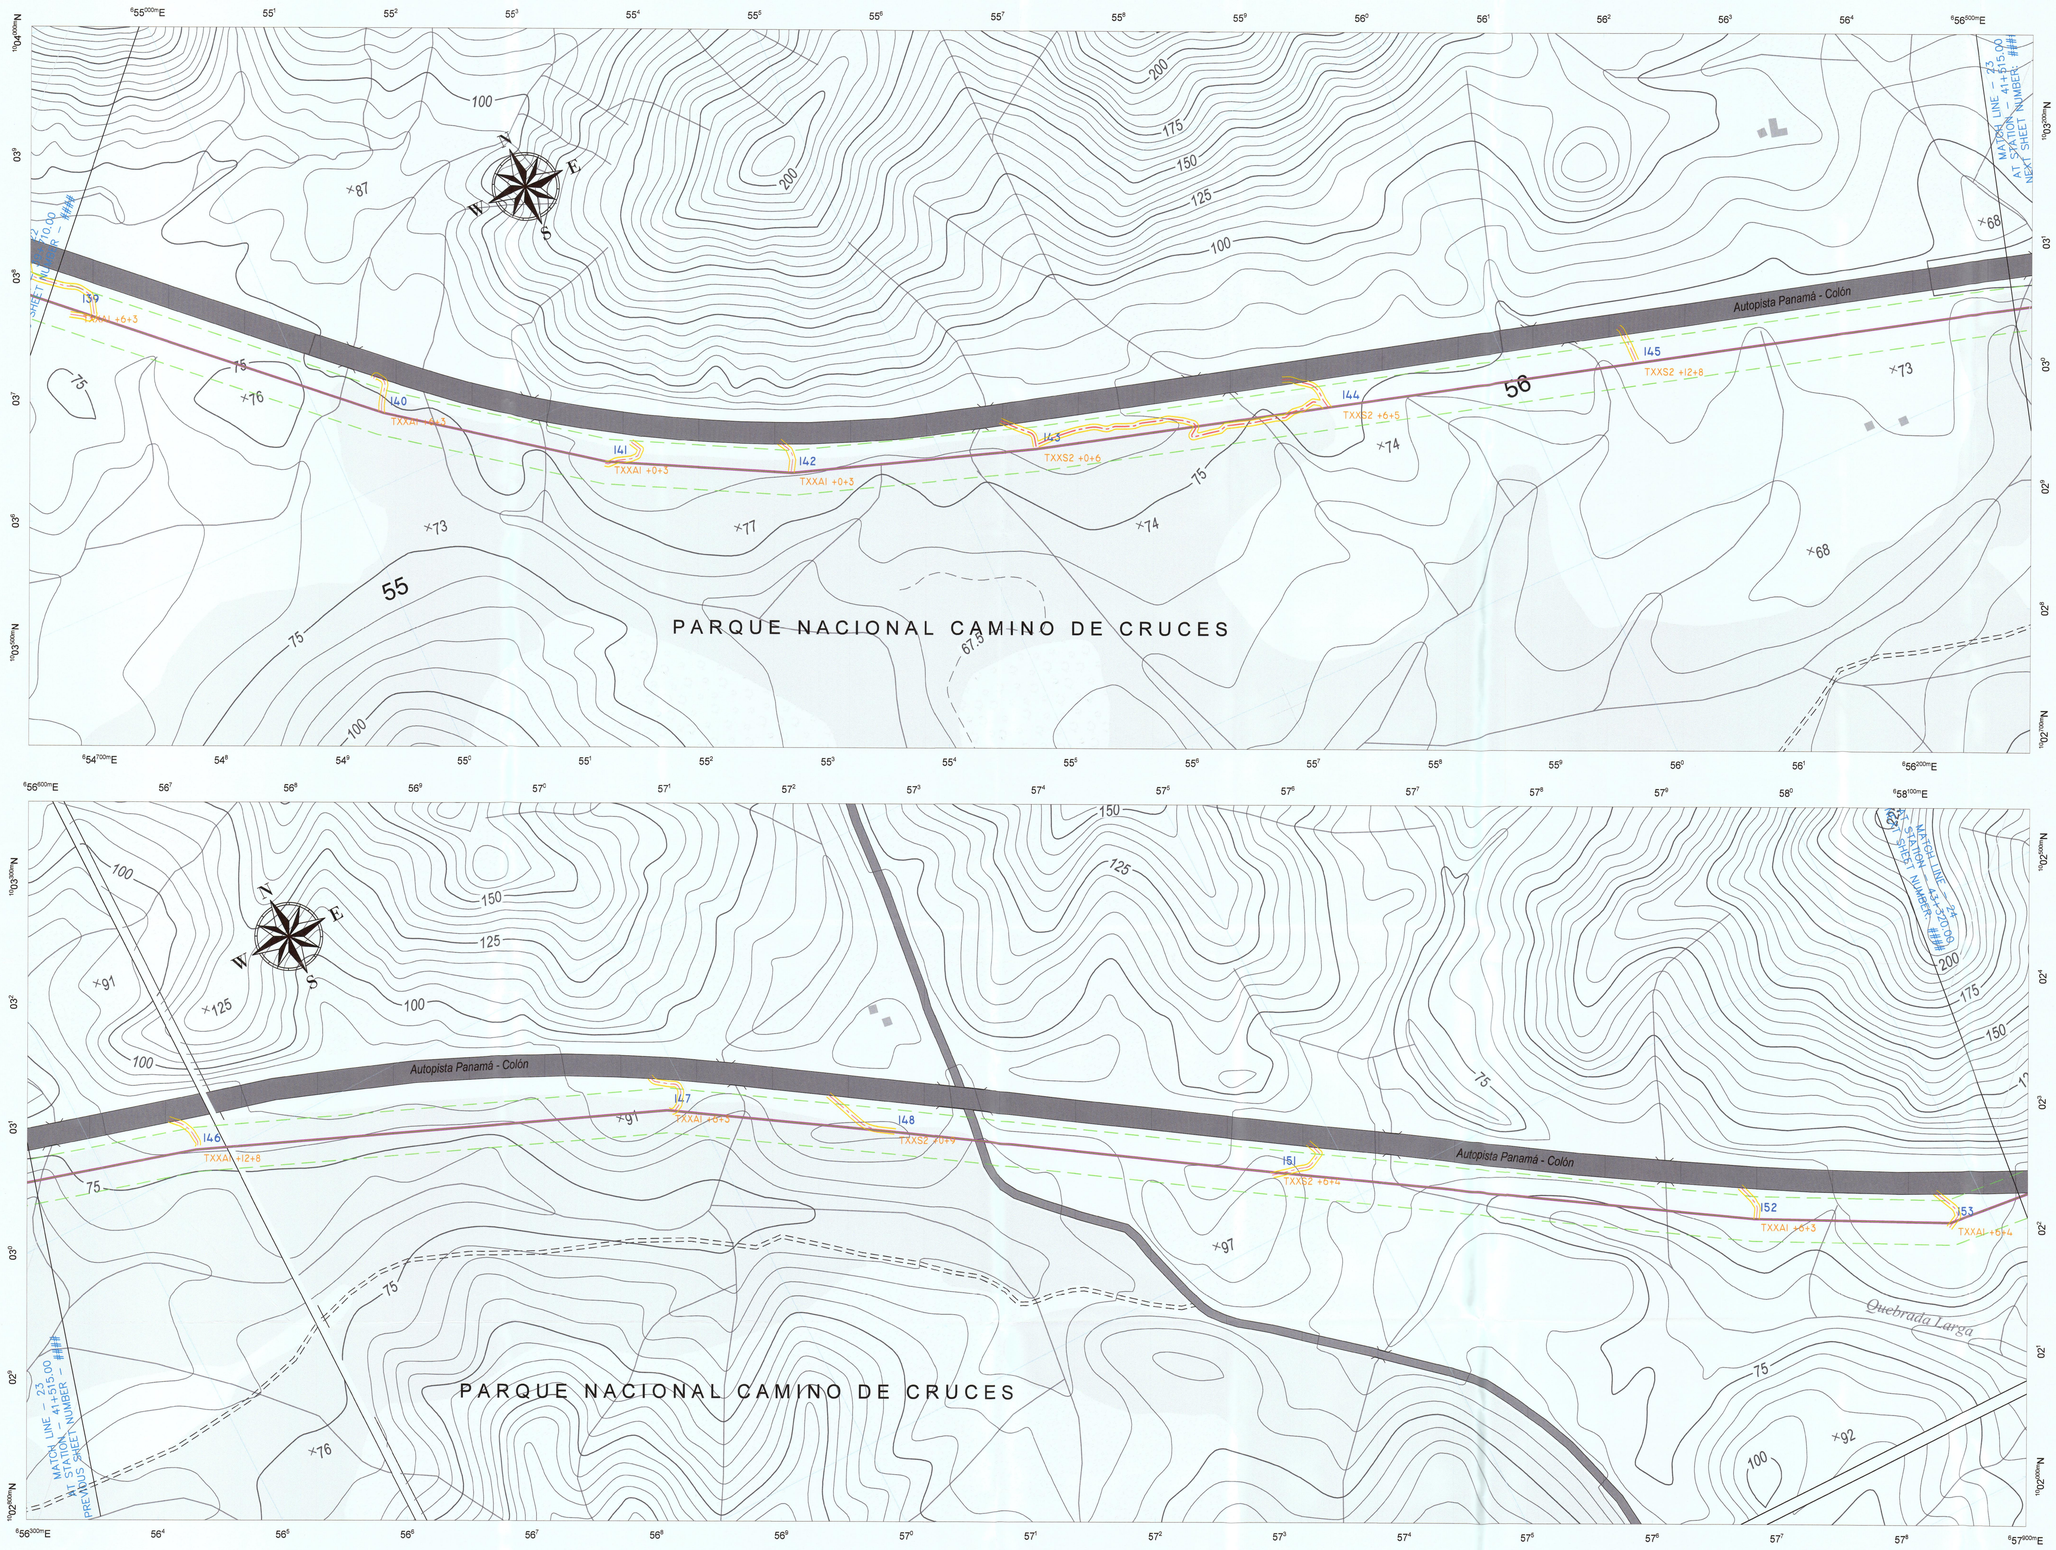


## AGRUPACION SABANITAS PANAMÁ

### COORDENADAS

| Torre | Norte | Este |
|---|---|---|
| 139–I | 1003816.00 | 654816.00 |
| 139–F | 1003754.50 | 654832.22 |
| 140–I | 1003592.00 | 655059.00 |
| 140–F | 1003561.22 | 655053.42 |
| 141–I | 1003445.56 | 655248.98 |
| 141–F | 1003437.60 | 655219.60 |
| 142–I | 1003392.00 | 655371.00 |
| 142–F | 1003363.00 | 655370.00 |
| 143–I | 1003329.00 | 655561.00 |
| 143–F | 1003294.80 | 655581.42 |
| 144–I | 1003260.22 | 655808.46 |
| 144–F | 1003220.52 | 655836.53 |
| 145–I | 1003179.44 | 656105.89 |
| 145–F | 1003147.17 | 656107.89 |
| 146–I | 1003046.00 | 656572.00 |
| 146–F | 1003013.83 | 656584.31 |
| 147–I | 1002884.00 | 656976.00 |
| 147–F | 1002848.20 | 656978.30 |
| 148–I | 1002797.00 | 657112.00 |
| 148–F | 1002740.94 | 657150.59 |
| 151–I | 1002563.00 | 657479.00 |
| 151–F | 1002552.01 | 657436.96 |
| 152–I | 1002352.00 | 657810.00 |
| 152–F | 1002319.85 | 657810.28 |
| 153–I | 1002269.00 | 657965.00 |
| 153–F | 1002235.25 | 657962.49 |

I : INICIO DE CAMINO
F : FIN DE CAMINO

**LEYENDA:**

- ALINEAMIENTO
- SERVIDUMBRE
- CAMINO A CONSTRUIR
- CAMINO A EXISTENTE
- TORRE A CONSTRUIR

Metros
75 0 75 150
1:2500

| REV. | COMENTARIOS | APROBO | FECHA |
|---|---|---|---|
| | | | |

DISEÑO: elecnor
PROPIETARIO: ETESA
HOJA N°. 12
DE 13

REPÚBLICA DE PANAMÁ
EMPRESA DE TRANSMISIÓN ELÉCTRICA, S.A.

LÍNEA DE TRANSMISIÓN 230 kV
SABANITAS - PANAMÁ III.

**LOCALIZACIÓN:** PROVINCIA: PANAMA DISTRITO: PANAMA
CORREGIMIENTO: ANCON

**TÍTULO:**
MIAS DE ACCESO PARQUE NACIONAL SOBERANIA Y CAMINO DE CRUCES DE TORRE 139 A TORRE 153.

| DISEÑADO POR: | SUPERVISADO POR: |
|---|---|
| ELECNOR | ELECNOR |
| DIBUJADO POR: | APROBADO POR: |
| ELECNOR | ETESA |

ESCALA: 1:2500

# Anexo 14:
# Planos de Áreas de Servidumbre real

No 25741 Gaceta Oficial Digital, viernes 02 de marzo de 2007 

***REPÚBLICA DE PANAMÁ***

***MINISTERIO DE VIVIENDA***

**RESOLUCIÓN Nº 27-2007**

**(de 22 de Enero de 2007)**

***"Por la cual se aprueba la servidumbre vial de la Autopista Panamá -Colón. Tramo Madden -Colón del KM 13+040 al KM 48+100".***

***LA MINISTRA DE VIVIENDA,***

***EN USO DE SUS FACULTADES LEGALES***

***CONSIDERANDO:***

*Que el Ministerio de Obras Públicas, solicitó la aprobación de la servidumbre vial del tramo Madden -Colón de la Autopista Panamá - Colón, que se extiende desde la estación 13K +040 a la estación 48K+100;*

Que es competencia del Ministerio de Vivienda, de conformidad con el literal "q" del artículo 2 de la Ley 9 de 25 de enero de 1973, levantar, regular y dirigir los planos reguladores, lotificaciones, zonificaciones, urbanizaciones, mapas oficiales, líneas de construcción y todos los demás asuntos que requiera la planificación de las ciudades, con la cooperación de los municipios y otras entidades públicas;

Que mediante la Resolución No. 226-98 de 24 de noviembre de 1998 quedó establecida la servidumbre de la primera etapa de la Autopista Panamá-Colón, tramo Panamá-Madden;

Que la extensión y terminación de la Autopista Panamá-Colón permitirá que se siga fortaleciendo la infraestructura vial metropolitana y apoyará el desarrollo previsto por el Plan Metropolitano en las ciudades de Panamá y Colón;

Que cumplida la fase de revisión de la servidumbre vial sometida por el Ministerio de Obras Públicas, se recomendó aprobar la servidumbre propuesta para el tramo Madden-Colón que se extiende desde la Estación 13K+040 a la estación 48K+100;

Que con fundamento en lo antes expuesto,

***RESUELVE:***

***ARTÍCULO PRIMERO****: Aprobar para la Autopista Panamá- Colón, tramo Madden -Colón , de la estación 13K + 040 hasta la estación 48K+100 en Quebrada López, servidumbre de 80.00 metros (40.00 metros a cada lado de la línea central), excepto en los sitios donde por la condición del terreno o la particularidad de los obras a realizar en esos puntos como intercambios, puentes, etc. se requiera un ancho mayor indicado en el plano del alineamiento de la vía..*

**ARTÍCULO SEGUNDO:** Establecer como servidumbre de la Autopista para construcción, mantenimiento y otras actividades relacionadas con el funcionamiento de la vía los siguientes polígonos cuyas descripciones constan en los planos del proyecto:

P-1 Con un Área de 87,222.83 metros cuadrados

P-2 Con un Área de 83,825.39 metros cuadrados

P-3 Con un Área de 46,603.31 metros cuadrados

P-4 Con un Área de 8,044.07 metros cuadrados

P-5 Con un Área de 9,860.58 metros cuadrados

P-6 Con un Área de 7,695.28 metros cuadrados

P-7 Con un Área de 9,305.90 metros cuadrados

**PARÁGRAFO:** Será parte integrante de esta Resolución los planos del tramo de la Autopista Panamá- Colón, comprendido de las estaciones, 13K + 040 y 48K+100, preparados por la empresa ODEBRECHT Ingeniería y Construcción, y aprobado por el Ministerio de Obras Públicas.

**ARTÍCULO TERCERO** Enviar copia autenticada de la Resolución al Ministerio de Obras Públicas y a todas las entidades que una u otra forma participan coordinadamente en la aplicación de las Normas de Desarrollo Urbano.

**ARTÍCULO CUARTO:** Esta Resolución entrará a regir a partir de su publicación en la Gaceta Oficial.

**FUNDAMENTO LEGAL:** Ley Nº 9 de 25 de enero de 1973.

Dada en la ciudad de Panamá, a los 22 días del mes de Enero de 2007.

**COMUNÍQUESE, PUBLÍQUESE Y CÚMPLASE,**

***ING. BALBINA HERRERA ARAÚZ LIC. DORIS ZAPATA***

*Ministra de Vivienda. Vice ministra de Vivienda*

# AGRUPACION
# SABANITAS PANAMÁ

| COORDENADAS | | |
|---|---|---|
| Torre | Norte | Este |
| 156–I | 1002009.70 | 658611.63 |
| 156–F | 1002066.60 | 658517.08 |
| 159–I | 1001586.26 | 659066.85 |
| 159–F | 1001795.32 | 658892.13 |
| 160–I | 1001587.08 | 659066.54 |
| 16'–F | 1001702.07 | 658995.96 |
| 161–I | 1001589.91 | 659070.48 |
| 161–F | 1001612.52 | 659072.00 |
| 162–I | 1001476.00 | 659189.00 |
| 162–F | 1001492.79 | 659198.03 |
| 163–I | 1001338.00 | 659333.00 |
| 163–F | 1001353.12 | 659338.79 |
| 164–I | 1001089.00 | 659543.00 |
| 164–F | 1001135.64 | 659439.92 |
| 165–I | 1000742.00 | 659834.00 |
| 165–F | 1000911.84 | 659643.34 |
| 166–I | 1000742.33 | 659833.67 |
| 166–F | 1000767.67 | 659715.91 |
| 167–I | 1000575.00 | 659966.00 |
| 167–F | 1000542.00 | 659875.00 |
| 168–I | 1000573.84 | 659965.53 |
| 168–F | 1000489.21 | 659914.06 |

I : INICIO DE CAMINO
F : FIN DE CAMINO

LEYENDA:

- ALINEAMIENTO
- SERVIDUMBRE
- CAMINO A CONSTRUIR
- CAMINO A EXISTENTE
- TORRE A CONSTRUIR

Metros
75 0 75 150
1:2500

| REV. | COMENTARIOS | APROBO | FECHA |
|---|---|---|---|
| | | | |

DISEÑO: elecnor
PROPIETARIO: ETESA Empresa de Transmisión Eléctrica, S.A.
HOJA N°. 13
DE 13

REPÚBLICA DE PANAMÁ
EMPRESA DE TRANSMISIÓN ELÉCTRICA, S.A.

LÍNEA DE TRANSMISIÓN 230 kV
SABANITAS - PANAMÁ III.

LOCALIZACIÓN: PROVINCIA: PANAMA DISTRITO: PANAMA
CORREGIMIENTO: ANCON

TÍTULO:

| DISEÑADO POR: ELECNOR | SUPERVISADO POR: ELECNOR |
|---|---|
| DIBUJADO POR: ELECNOR | APROBADO POR: ETESA |


ESCALA: 1:2500


ETESA

Proyecto: Suministro, Montaje, Obras Civiles Y Puesta En Operación Para La Construcción
De La Línea De Transmisión De 230 KV Sabanitas – Panamá III Y Subestaciones Asociadas
Servidumbre de línea de transmisión eléctrica y Servidumbre de autopista Madden-Colón
VISTA 2 y 3

**AGRUPACION**

**SABANITAS PANAMÁ**

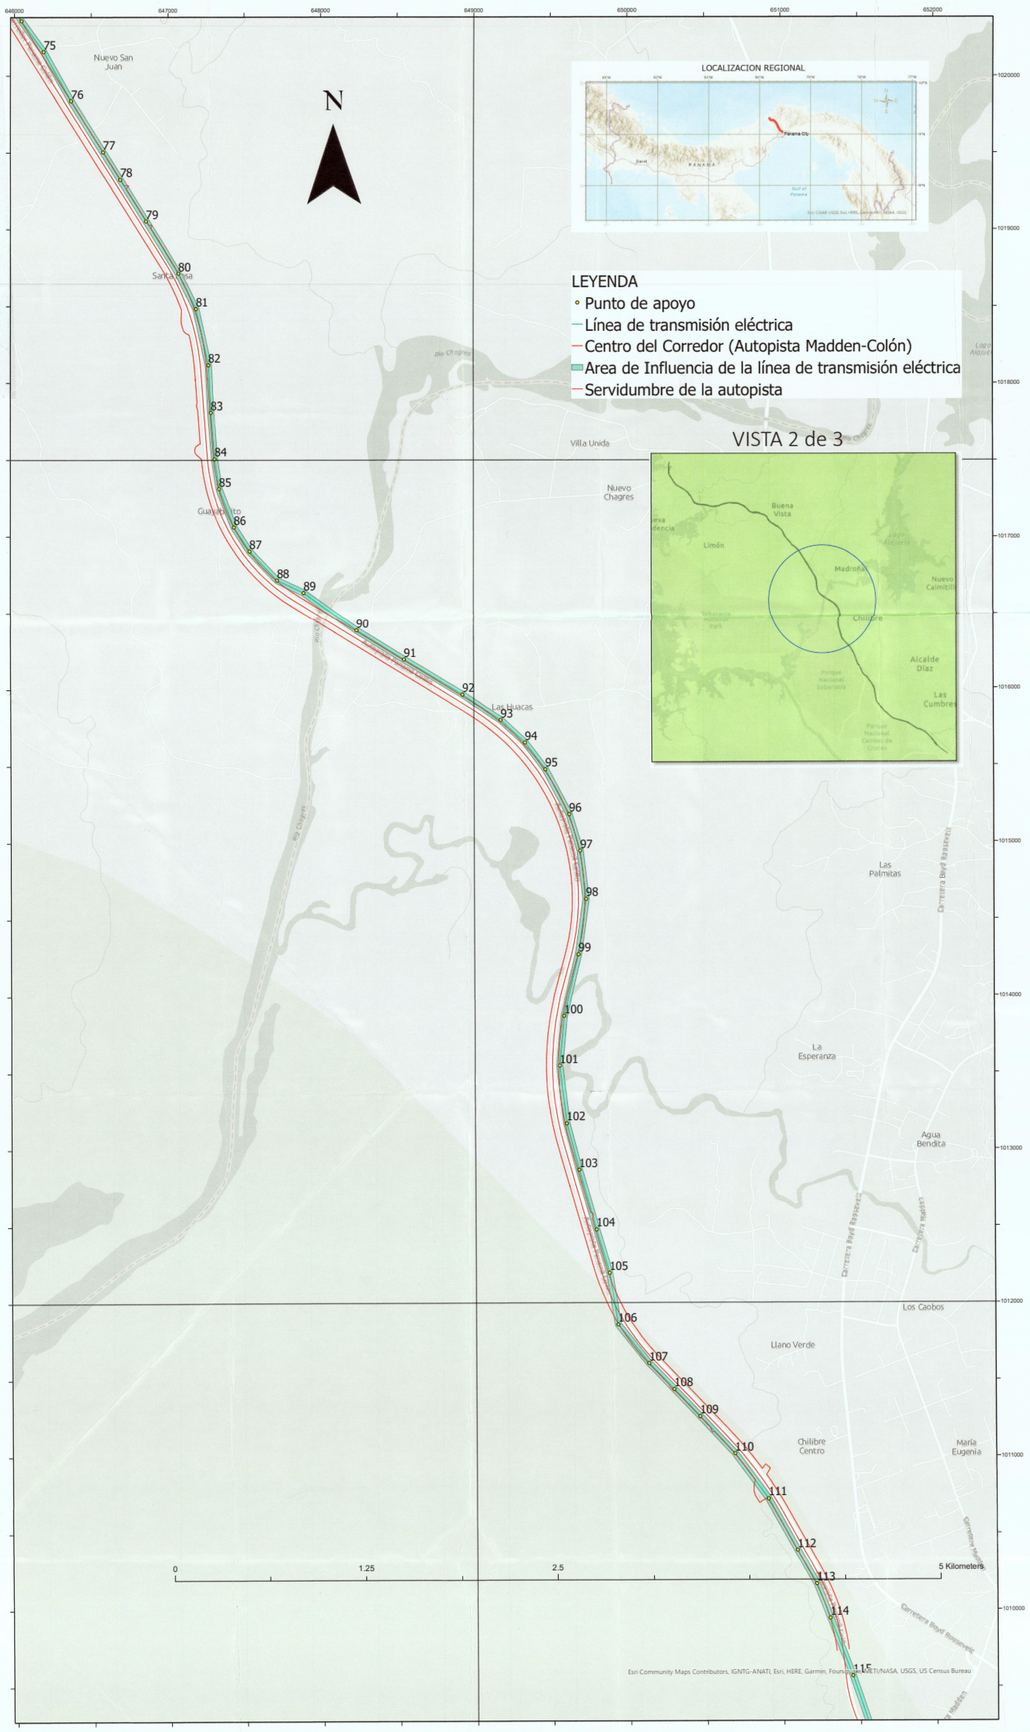

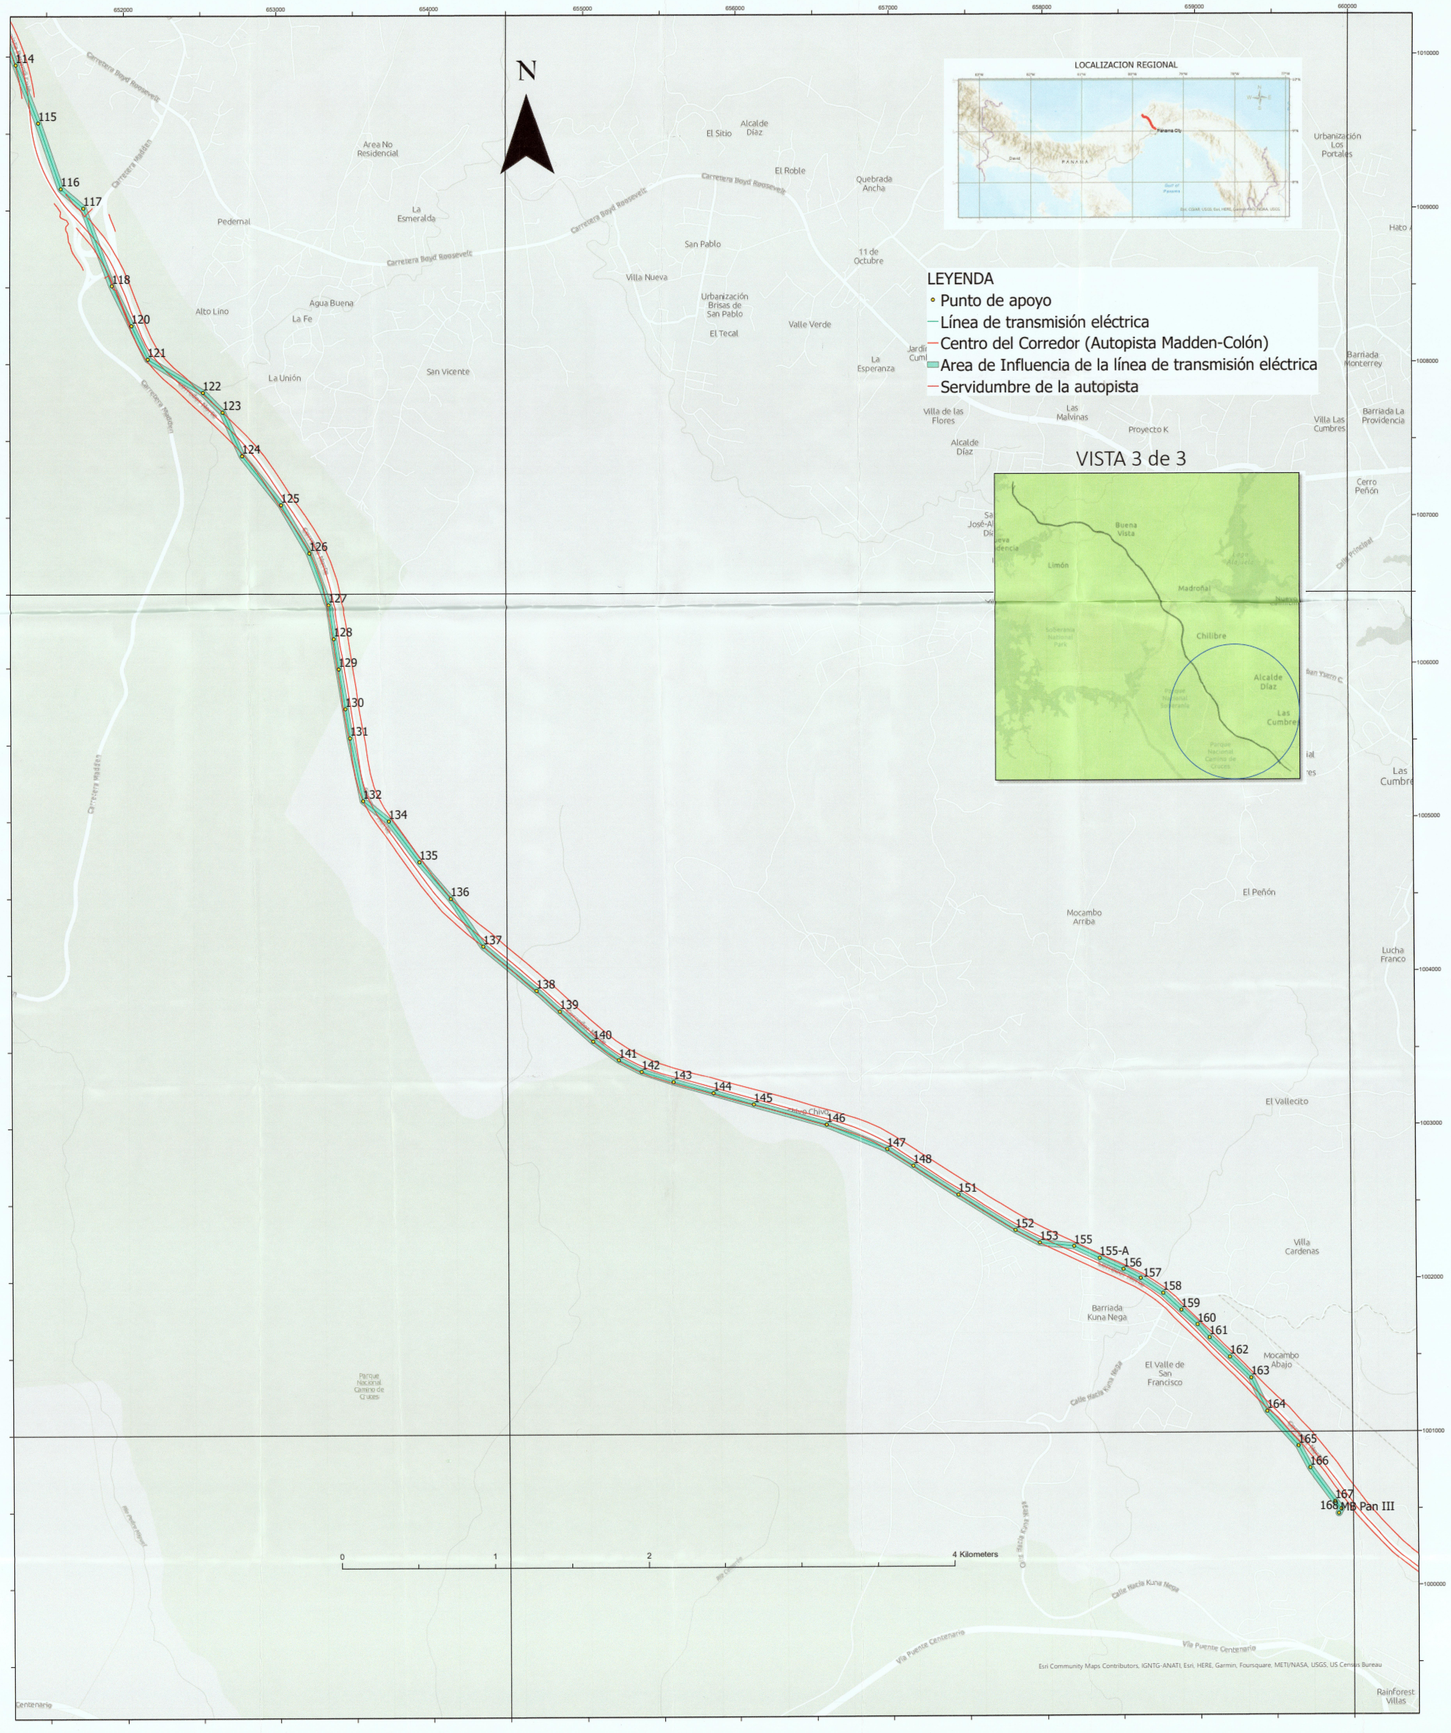



Proyecto: Suministro, Montaje, Obras Civiles Y Puesta En Operación Para La Construcción
De La Línea De Transmisión De 230 KV Sabanitas – Panamá III Y Subestaciones Asociadas
Servidumbre de línea de transmisión eléctrica y Servidumbre de autopista Madden - Colón

# VISTA 1 de 3

**AGRUPACION**

**SABANITAS PANAMÁ**

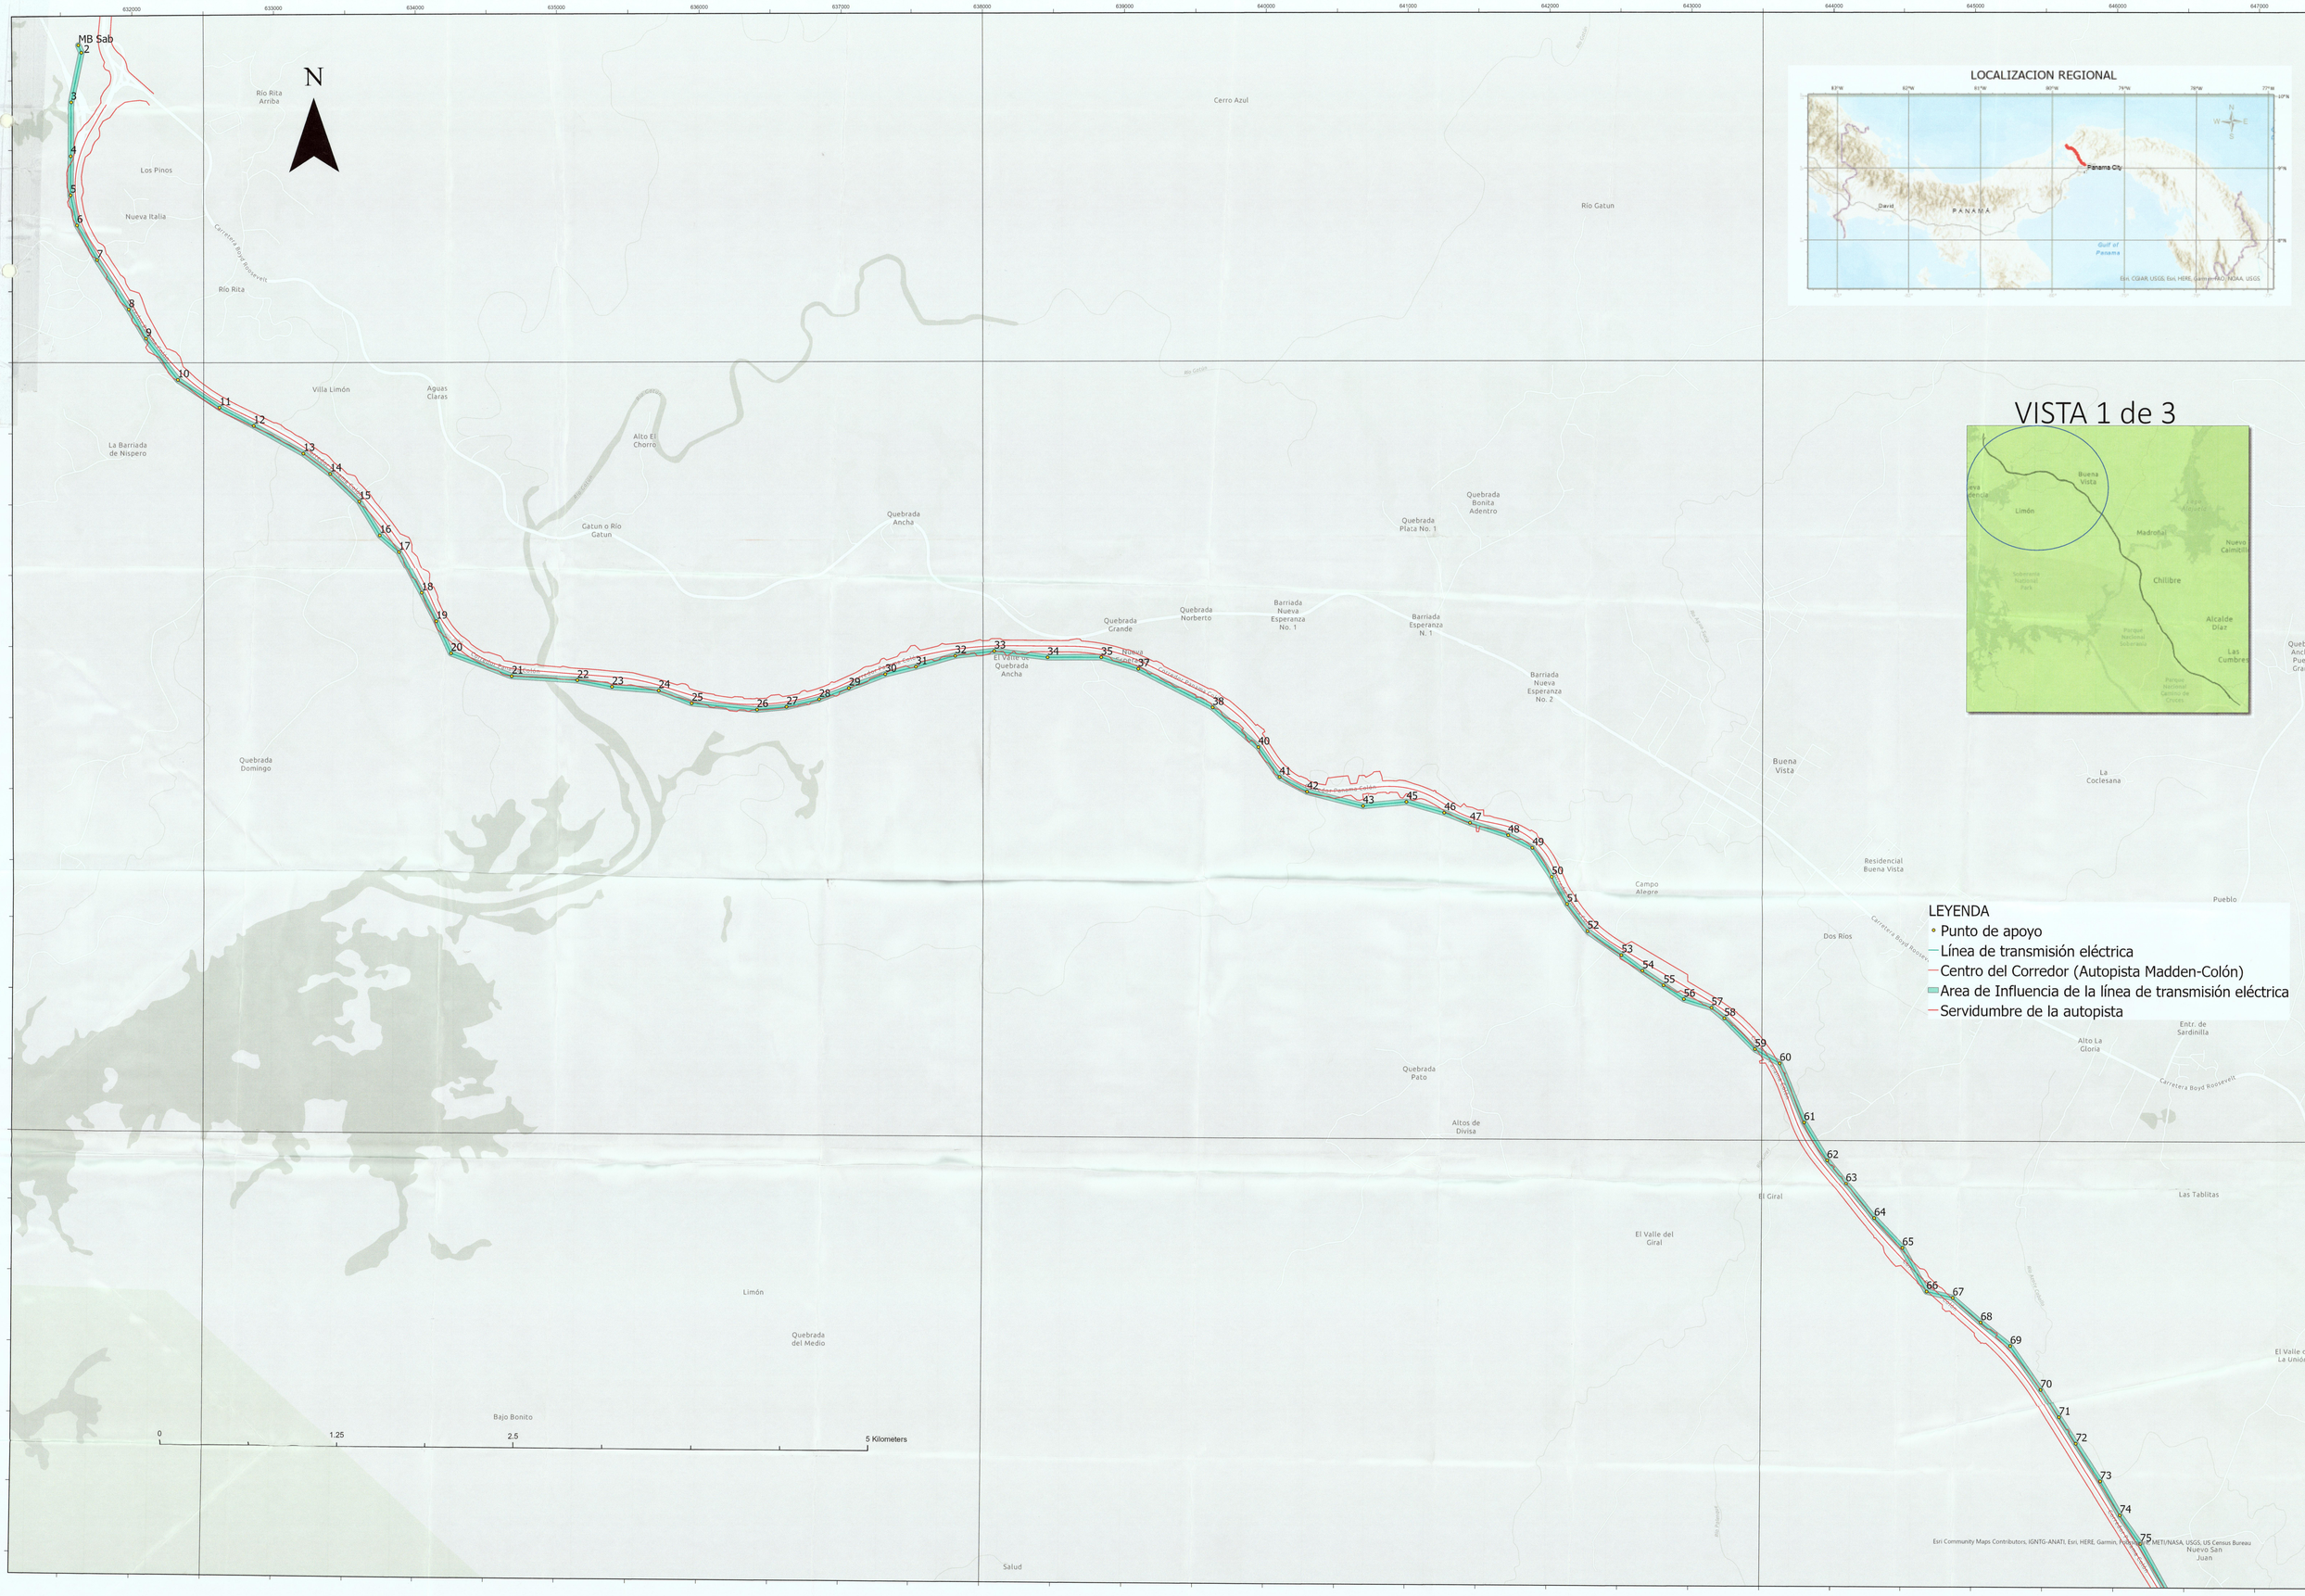





VISTA 1 de 3

# Anexo 15:
# Resultados de Participación Ciudadana, el cual tiene datos por Provincia, distrito, corregimientos y lugares poblados
# (se encuentra en digital).