


PROYECTO

Limpieza y nivelacion de terreno para parqueo de equipo pesado, con una galera para el recibo del equipo pesado



Escala 1:50000

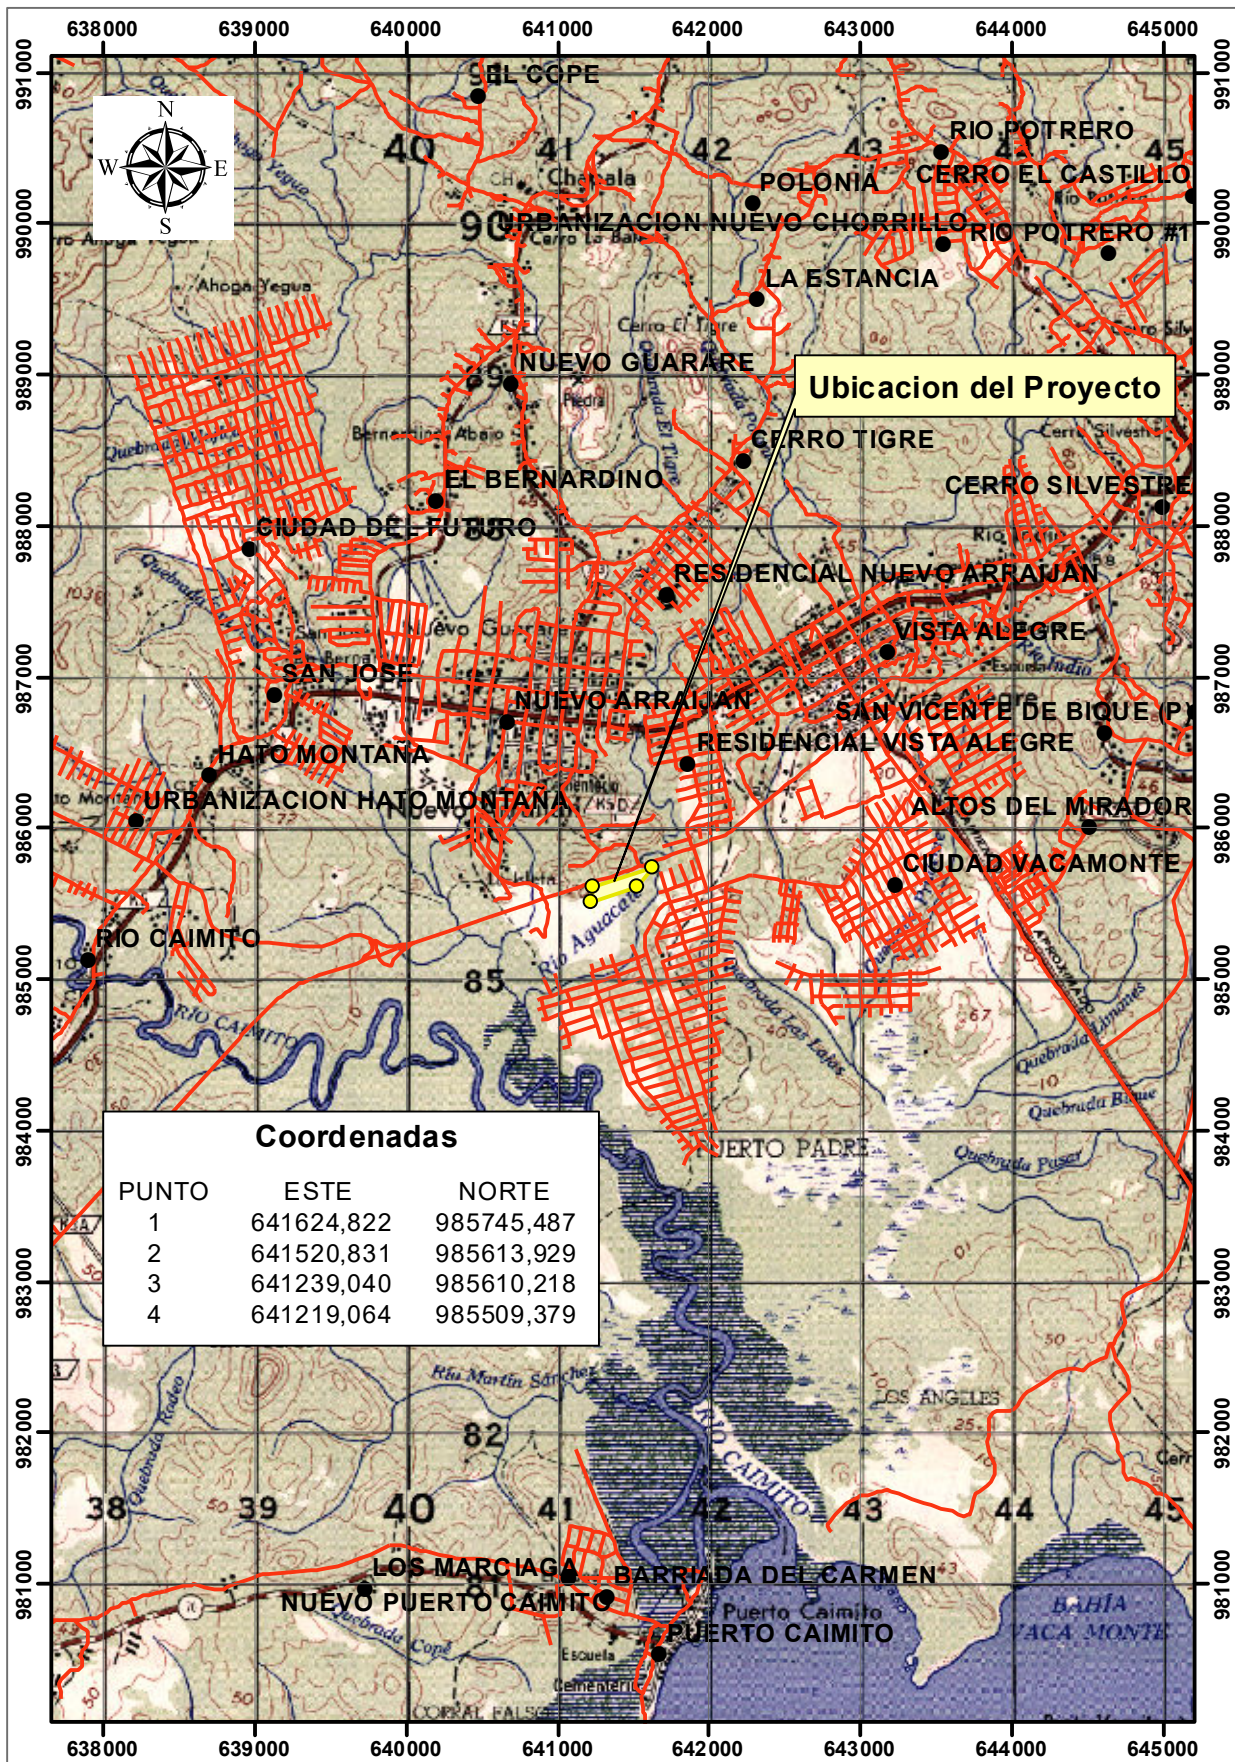