



AMP-04

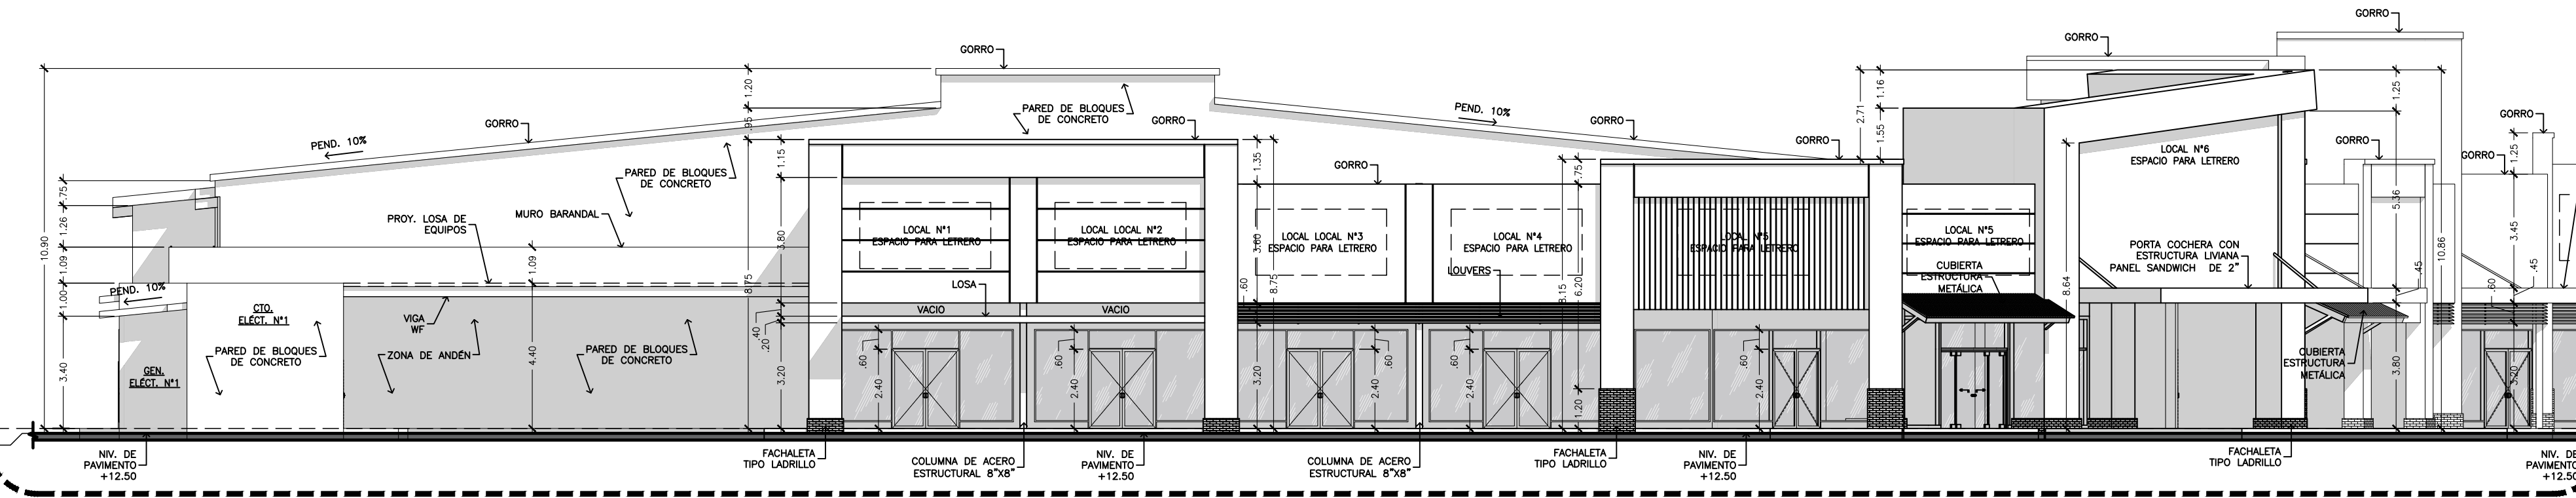

ELEVACIÓN IZQUIERDA (OESTE) – AMP-04


ESCALA 1:100

AMP-05

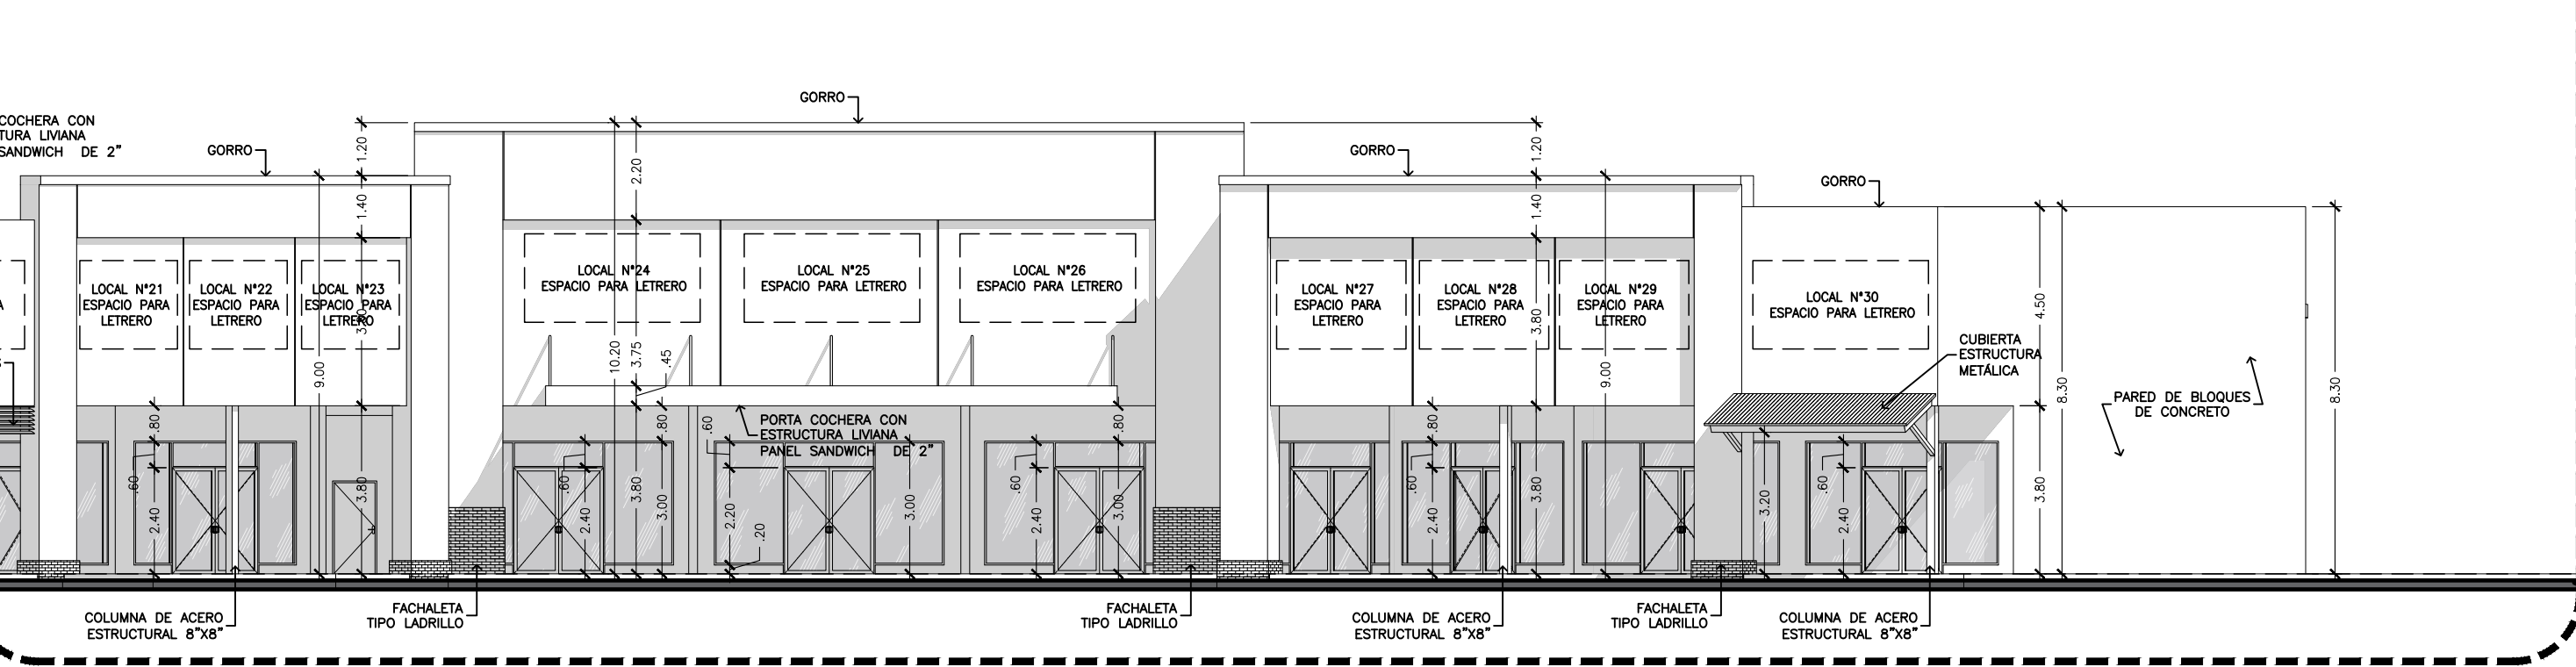

ELEVACIÓN IZQUIERDA (OESTE) – AMP-05


ESCALA 1:100

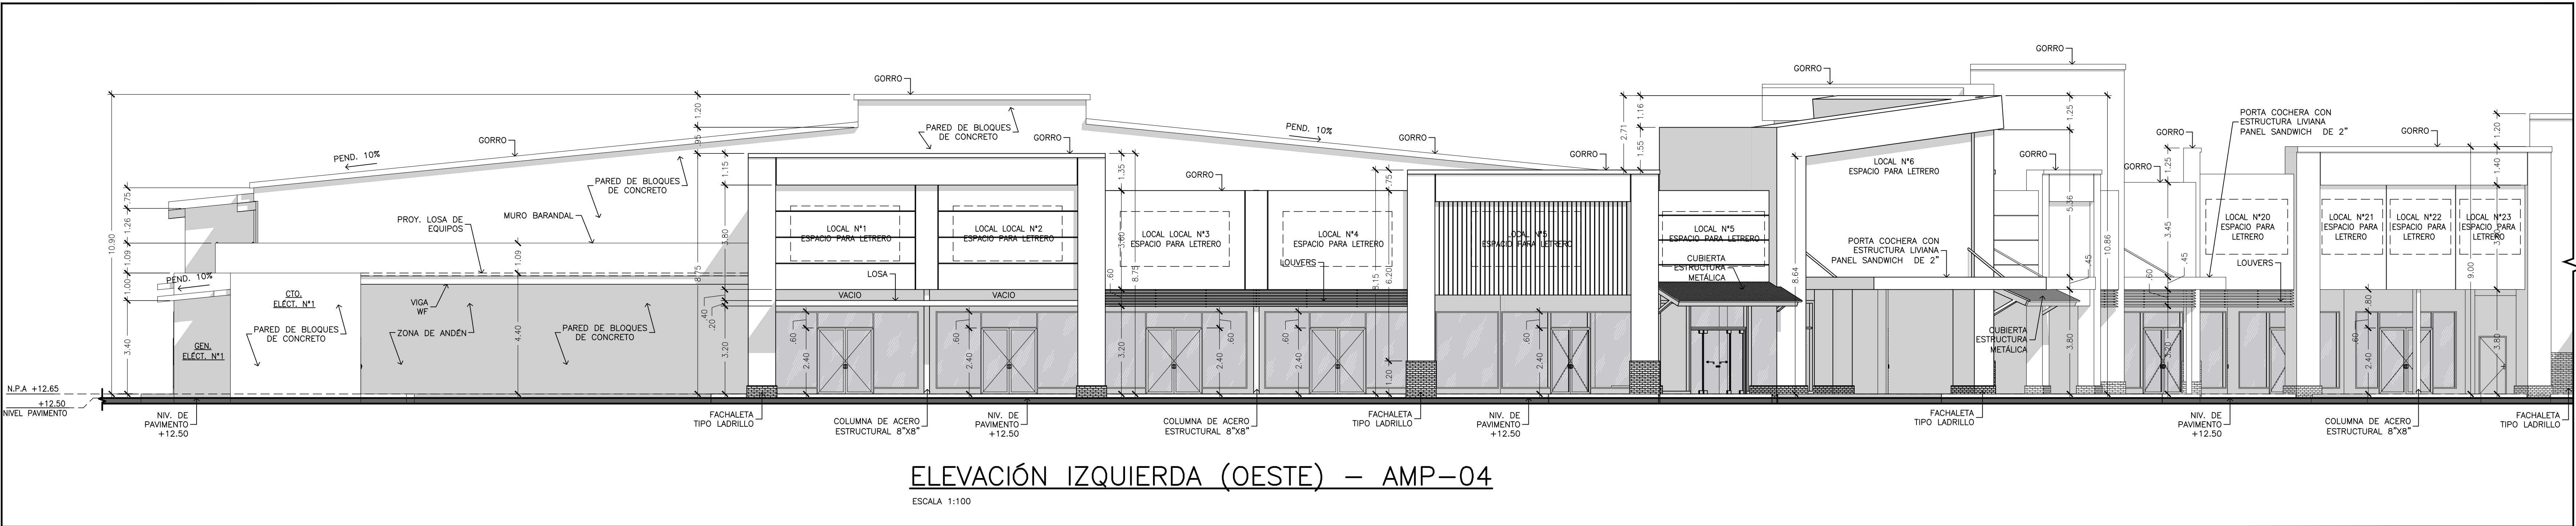

ELEVACIÓN IZQUIERDA (OESTE) – AMP-04

ESCALA 1:100

UNIR CON AMP-04

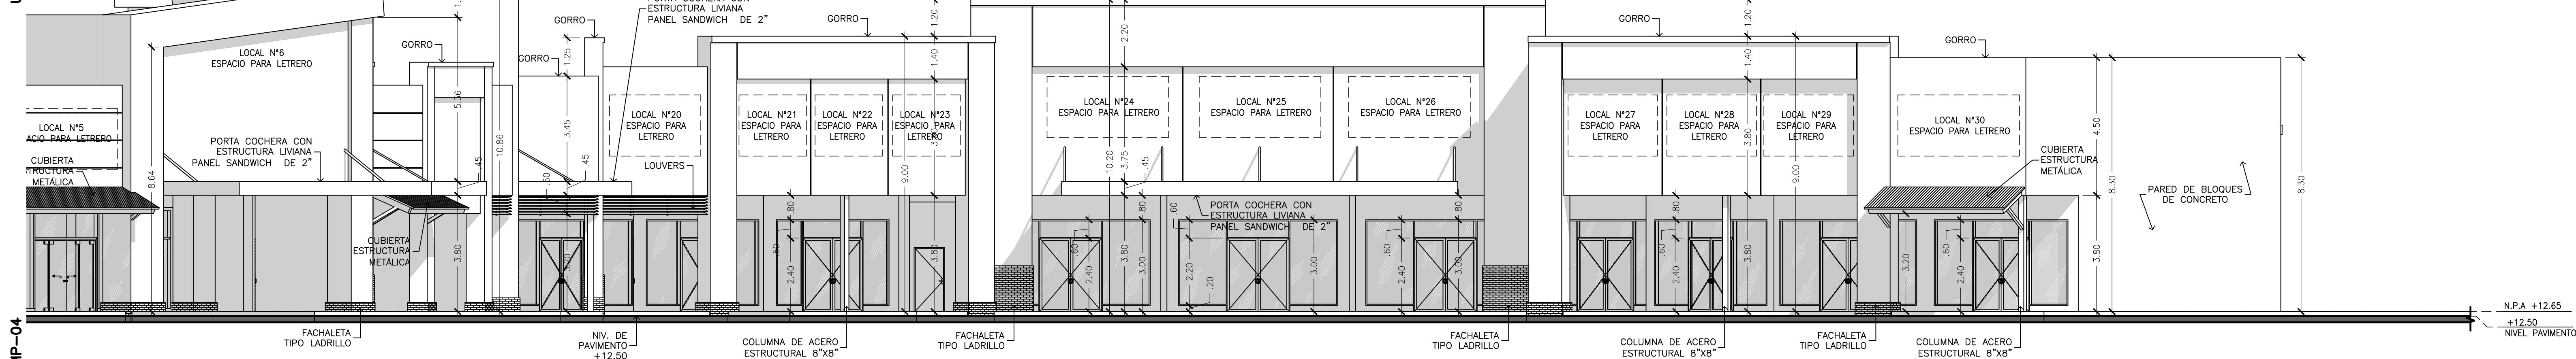

UNIR CON AMP-04

ELEVACIÓN IZQUIERDA (OESTE) – AMP-05

ESCALA 1:100

ARTE Y DIMENSIONES
ARQUITECTOS

Plaza 58 Obispo, Quinto Piso, Oficina 505, Calle 58 y Ave. Ricardo Arango
T(507) 263-2109 F(507) 263-0695 C(507) 6677-3273
artedim@artedim.com www.artedim.com

CENTRO COMERCIAL
CMGR LOS PUEBLOS

PROPIETARIO:
CMGR LOS PUEBLOS S.A.
UBICACIÓN:
AL LADO DEL C.C. LOS PUEBLOS SOBRE LA
AVE. DOMINGO DÍAZ, CORREO DE JUAN DÍAZ, DISTRITO DE PANAMÁ.

FECHA: MARZO, 2023
ARQUITECTO: JUAN M. RODRIGUEZ G.
ING. ELECTRICO:
ING. MECANICO:

DESARROLLO: ARTE Y DIMENSIONES ARQ.

ESCALA: INDICADA

CONTROL DE PROYECTO: # 121

CONTENIDO DE LA HOJA: ELEVACIONES
NOM.
A-06

TOTAL HOJAS:
08

APROBADO ING. MUNICIPAL